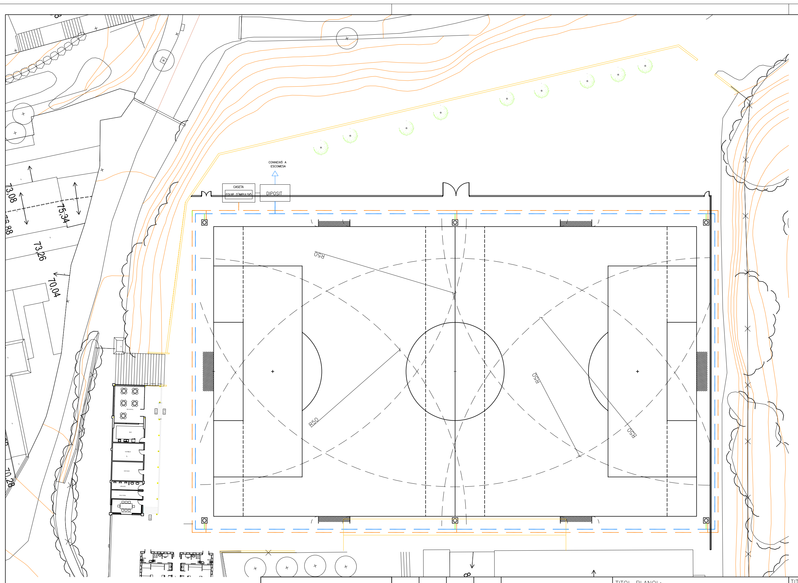

SIMBOLOGIA

CANÓ RAIN-BIRD SR2055 DE RETORN LENT DE Ø130
SECTORIAL DE 40º-360º COS DE FUNDICIÓ D'ALUMINI
MONOTOBERA CÒNICA DE PLÀSTIC, MOLLA I TORNILLERIA D'ACER INOXIDABLE
CARACTERÍSTIQUES: Rsd: vell d'aiset m¾a: 48,00 m.
Rs: distancia de cobertura mínima: 12 m.
Rr: distancia de cobertura máxima del raig: 20 m.
Presió de l'aigÇa: 7 c.a.

TUB DE POLIESTIRÈ D'ALTA DENSITAT DE Ø50
CONDUCCIÓ ELÉCTRICA DE CONTROL CANONS
TUB DE POLIESTIRÈ D'ALTA DENSITAT DE Ø110

m305 Enginyers
Carretera Argentona a Vilassar nº56 E-mail: m305@enginyers.net
08348-Cabrera de Mar Tel. 93 750 28 24
Tel. 93 207 53 96 Fax 93 750 24 19

REV. N	DIB.	DATA	COMP.	OBSERVACIONS

TITOL PLANOL:

PLANTA
XARXA DE REG

TITOL PROJECTE:
PROJECTE EXECUTIU PER AL SUBMINISTRAMENT I COL.LOCACIÓ DE GESPA ARTIFICIAL AL CAMP DE FUTBOL MUNICIPAL DE CANET DE MAR.
PROMOTOR: AJUNTAMENT DE CANET DE MAR

PLANOL Nº 06

REF. : P-33491
DATA:DESEMBRE-2.009
ESCALA: 1/400