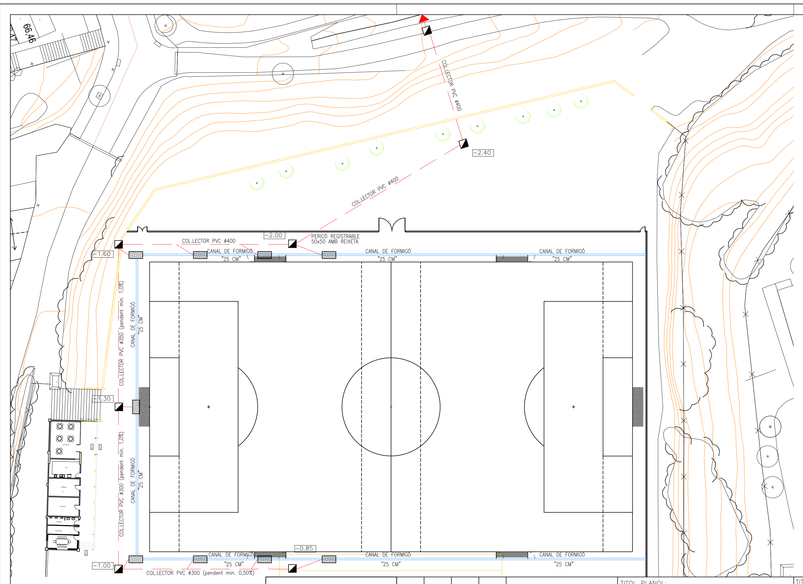

SIMBOLOGIA	
	CANAL DE FORMIGÓ DE 25 CM D'AMPLADA
	COL.LECTOR DE PVC DE PLUVIALS
	PERICÓ SORRENC
	PERICÓ REGISTRABLE DE 0.6X0.6 ALTURA VARIABLE
	PERICÓ SEC DE 0.5X0.5 ALTURA VARIABLE
-1.5	COTA SUPERIOR CLAVEGUERA
	POU DE REGISTRE

m 305 Enginyers
Carretera Argentona a Vilassar nº66 E-mail: m305@m305engineers.net
08349-Cabrera de Mar Tel. 93 750 28 24
Tel. 93 207 55 86 Fax 93 750 24 19

REV. N	DIB.	DATA	COMP.	OBSERVACIONS

TITOL PLANOL:

PLANTA
XARXA DE CLAVEGUERAM

TITOL PROJECTE:
PROJECTE EXECUTIU PER AL SUBMINISTRAMENT I COL.LOCACIÓ DE GESPA ARTIFICIAL AL CAMP DE FUTBOL MUNICIPAL DE CANET DE MAR.
PROMOTOR: AJUNTAMENT DE CANET DE MAR

PLANOL Nº: 07

REF. : P-33491

DATA:DESEMBRE-2.009

ESCALA: 1/400