



XARXA DE DRENATGE

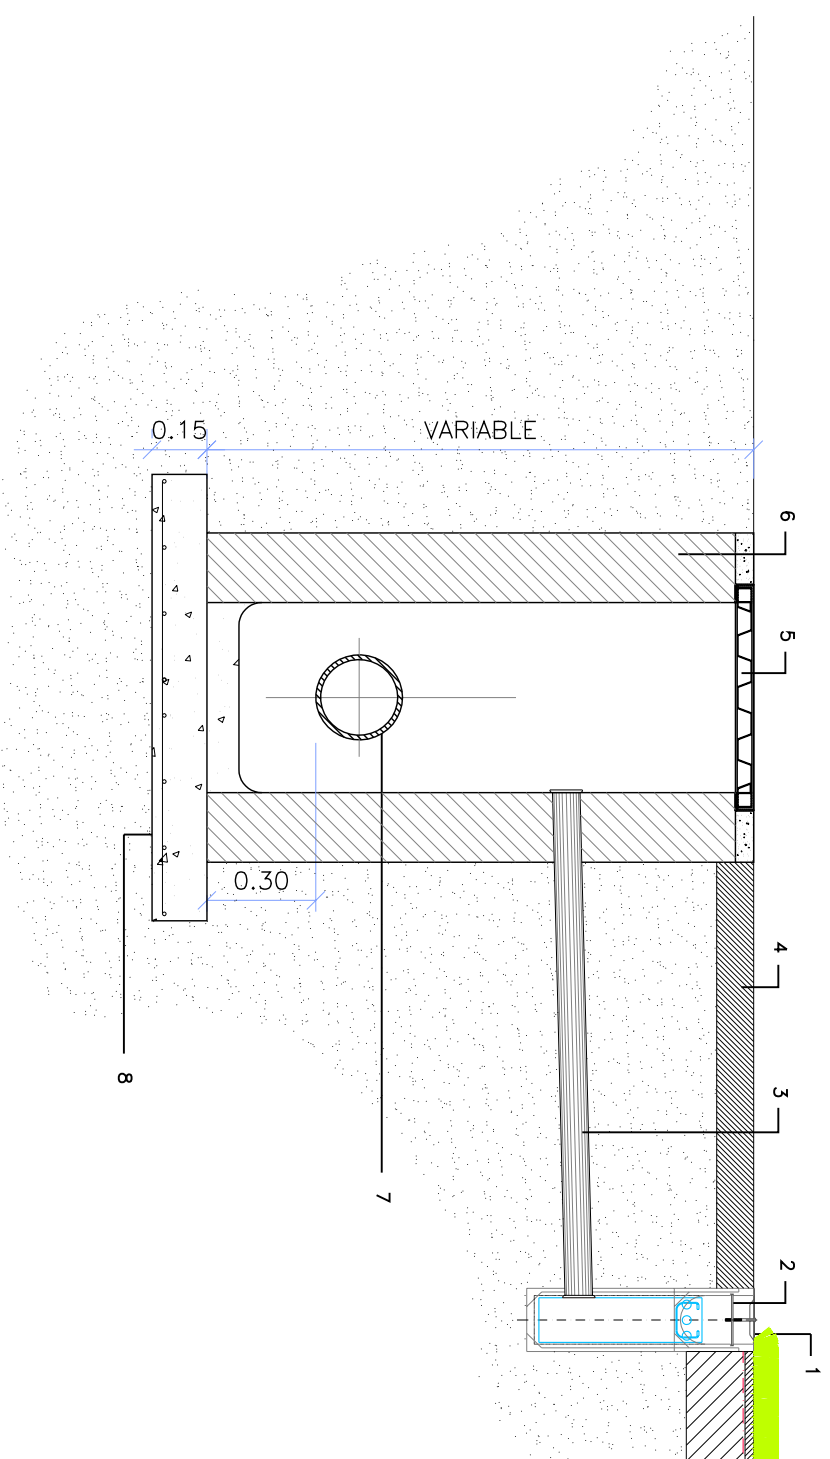

ESCALA 1/20

TERRENY DE JOC

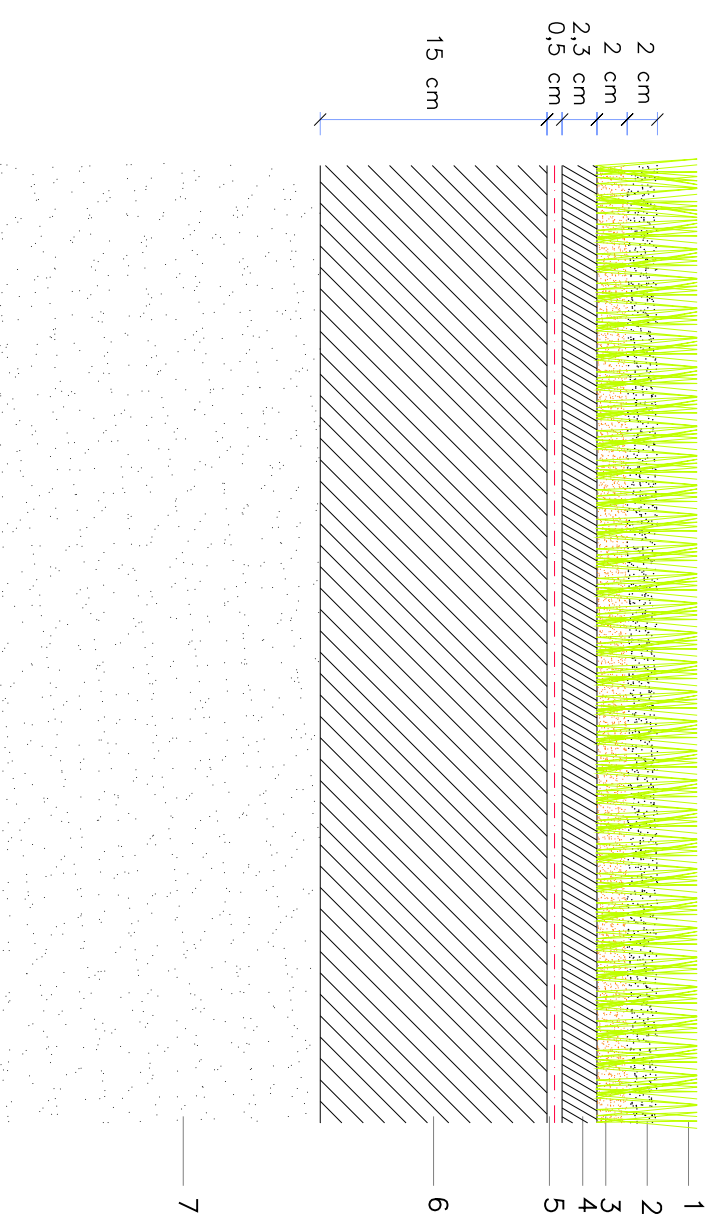

ESCALA 1/5

SIMBOLOGIA TERRENY DE JOC

1. GESPA ARTIFICIAL TIPUS MONDOTURF NSF MONOFEEL 45 AS STAR FTS O SIMILLAR
2. CAUTXU GRANULAT
3. SORRA DE SILICE
4. CAPA AGLOMERAT ASFALTIC TIPUS FINE TUNED O SIMILLAR
5. LAMINA NODULAR IMPERMEABILITZANT TIPUS PLATON O SIMILLAR
6. CAPA DE TOT-U, COL·LOCADA I AMB PENDENTS
7. TERRENY NATURAL

SIMBOLOGIA XARXA DRENATGE

1. REIXETA GALVANITZADA
2. CISTELLA EXTRAIBLE PERICO SORRENC
3. TUBERIA PVC Ø110 AMB CONEXIO AL PERICO SORRENC I AL PERICO GENERAL
4. VORERA DE FORMIGO
5. TAPA DE FUNDICIO GRIS 60X60
6. PERICO PREFABRICAT DE FORMIGO
7. COL·LECTOR PVC Ø300
8. SOLERA DE FORMIGO HA-25 15 CM

| REV. N | DIB. | DATA | COMP. | OBSERVACIONS |
|--------|------|------|-------|--------------|
| | | | | |
| | | | | |
| | | | | |

TITOL PLANOL:

DETALL
XARXA DE DRENATGE

TITOL PROJECTE:

PROJECTE EXECUTIU PER AL SUBMINISTRAMENT I COL·LOCACIO DE GESPA ARTIFICIAL AL CAMP DE FUTBOL MUNICIPAL DE CANET DE MAR.
PROMOTOR: AJUNTAMENT DE CANET DE MAR

PLANOL N°

D1

REF. : P33547

DATA: DESEMBRE - 2.009

ESCALA: 1/20 1/5