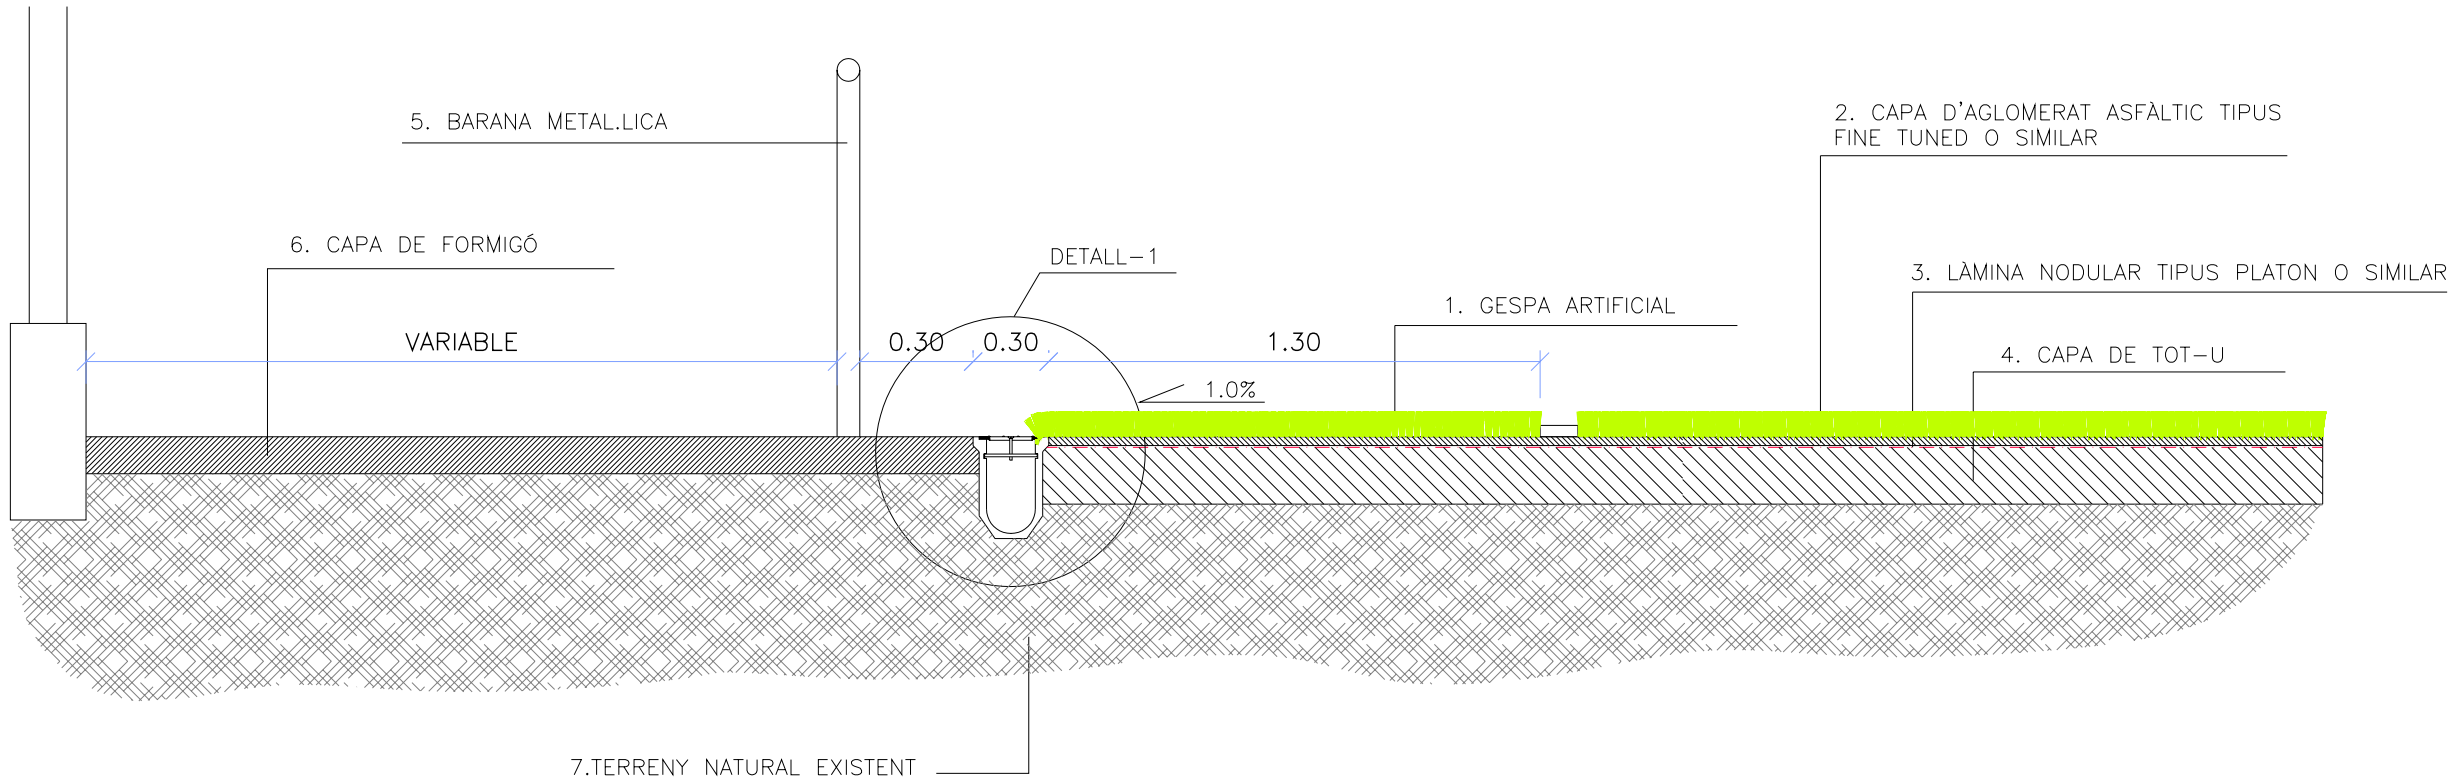

SECCIÓ A
ESCALA 1/20

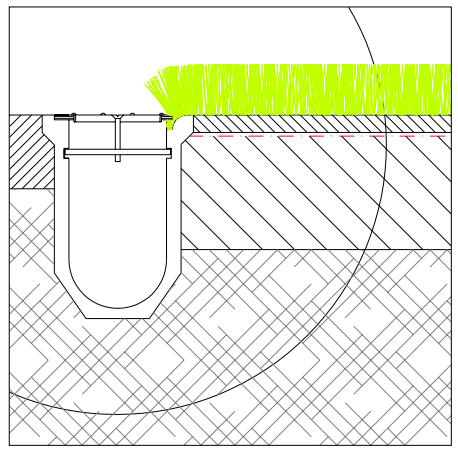

DETALL-1
REIXA AMB PAVIMENT
ESCALA 1/10

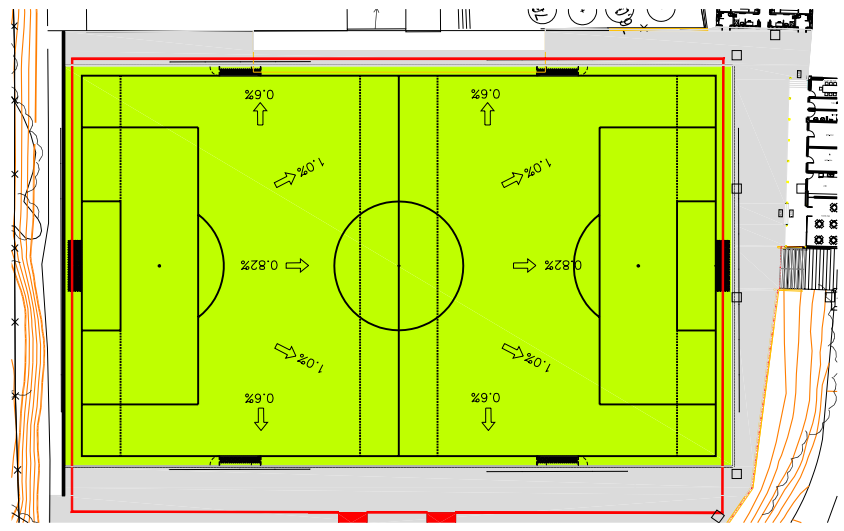

PLÀNOL GUIA

m305 Enginyers
Carretera Argentona a Vilassar nº66
08349-Cabrera de Mar
Tel. 93 207 03 96
E-mail: m305@jib.jazztel.es
Tel. 93 759 38 04
Fax 93 750 24 19

REV. N	DIB.	DATA	COMP.	OBSERVACIONS

TITOL PLANOL:

DETALL PAVIMENT

TITOL PROJECTE:

PROJECTE EXECUTIU PER AL SUBMINISTRAMENT I COL.LOCACIÓ DE GESPA ARTIFICIAL AL CAMP DE FUTBOL MUNICIPAL DE CANET DE MAR.
PROMOTOR: AJUNTAMENT DE CANET DE MAR

PLANOL Nº

D2

REF. : P33547

DATA:DESEMBRE-2.009

ESCALA: S/E