




SECCIÓ A  
ESCALA 1/20

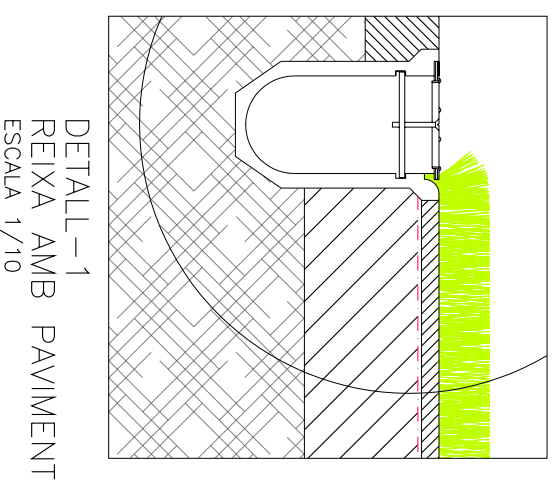

DETALL-1  
REIXA AMB PAVIMENT  
ESCALA 1/10

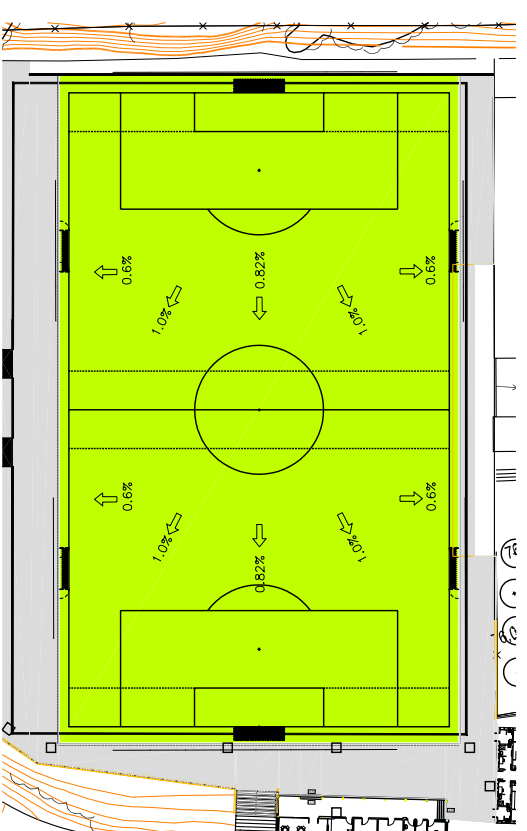

PLÀNOL GUIA

 <p>Corretora Argentina o Viaasar n°66 E-mail: m305@fb.jazztelas 08349-Coberto de Mar Tel. 93 759 38 04 Tel. 93 207 03 96 Fax 93 750 24 19</p>	TITOL PLANOL:					TITOL PROECTE:		PLANOL N°	REF. :
	DETALL PAVIMENT					PROJECTE EXECUTIU PER AL SUBMINISTRAMENT I COL·LOCACIÓ DE GESPA ARTIFICIAL AL CAMP DE FUTBOL MUNICIPAL DE CANET DE MAR. PROMOTOR: AJUNTAMENT DE CANET DE MAR		D2	P33547
REV. N	DIB.	DATA	COMP.	OBSERVACIONS					
					DATA: DESEMBRE - 2.009				
					ESCALA: S/E				