


REV.	N	DIB.	DATA	COMP.	OBSERVACIONS

TITOL PLANOL:
DETTALL
BANQUETA SUPLENTS

TITOL PROJECTE:
 PROJECTE EXECUTIU PER AL SUBMINISTRAMENT I COL·LOCACIÓ
 DE GESPA ARTIFICIAL AL CAMP DE FUTBOL MUNICIPAL DE CANET
 DE MAR.
 PROMOTOR: AJUNTAMENT DE CANET DE MAR

PLANOL N°
D6
 REF. : P33547
 DATA: DESEMBRE - 2.009
 ESCALA: S/E

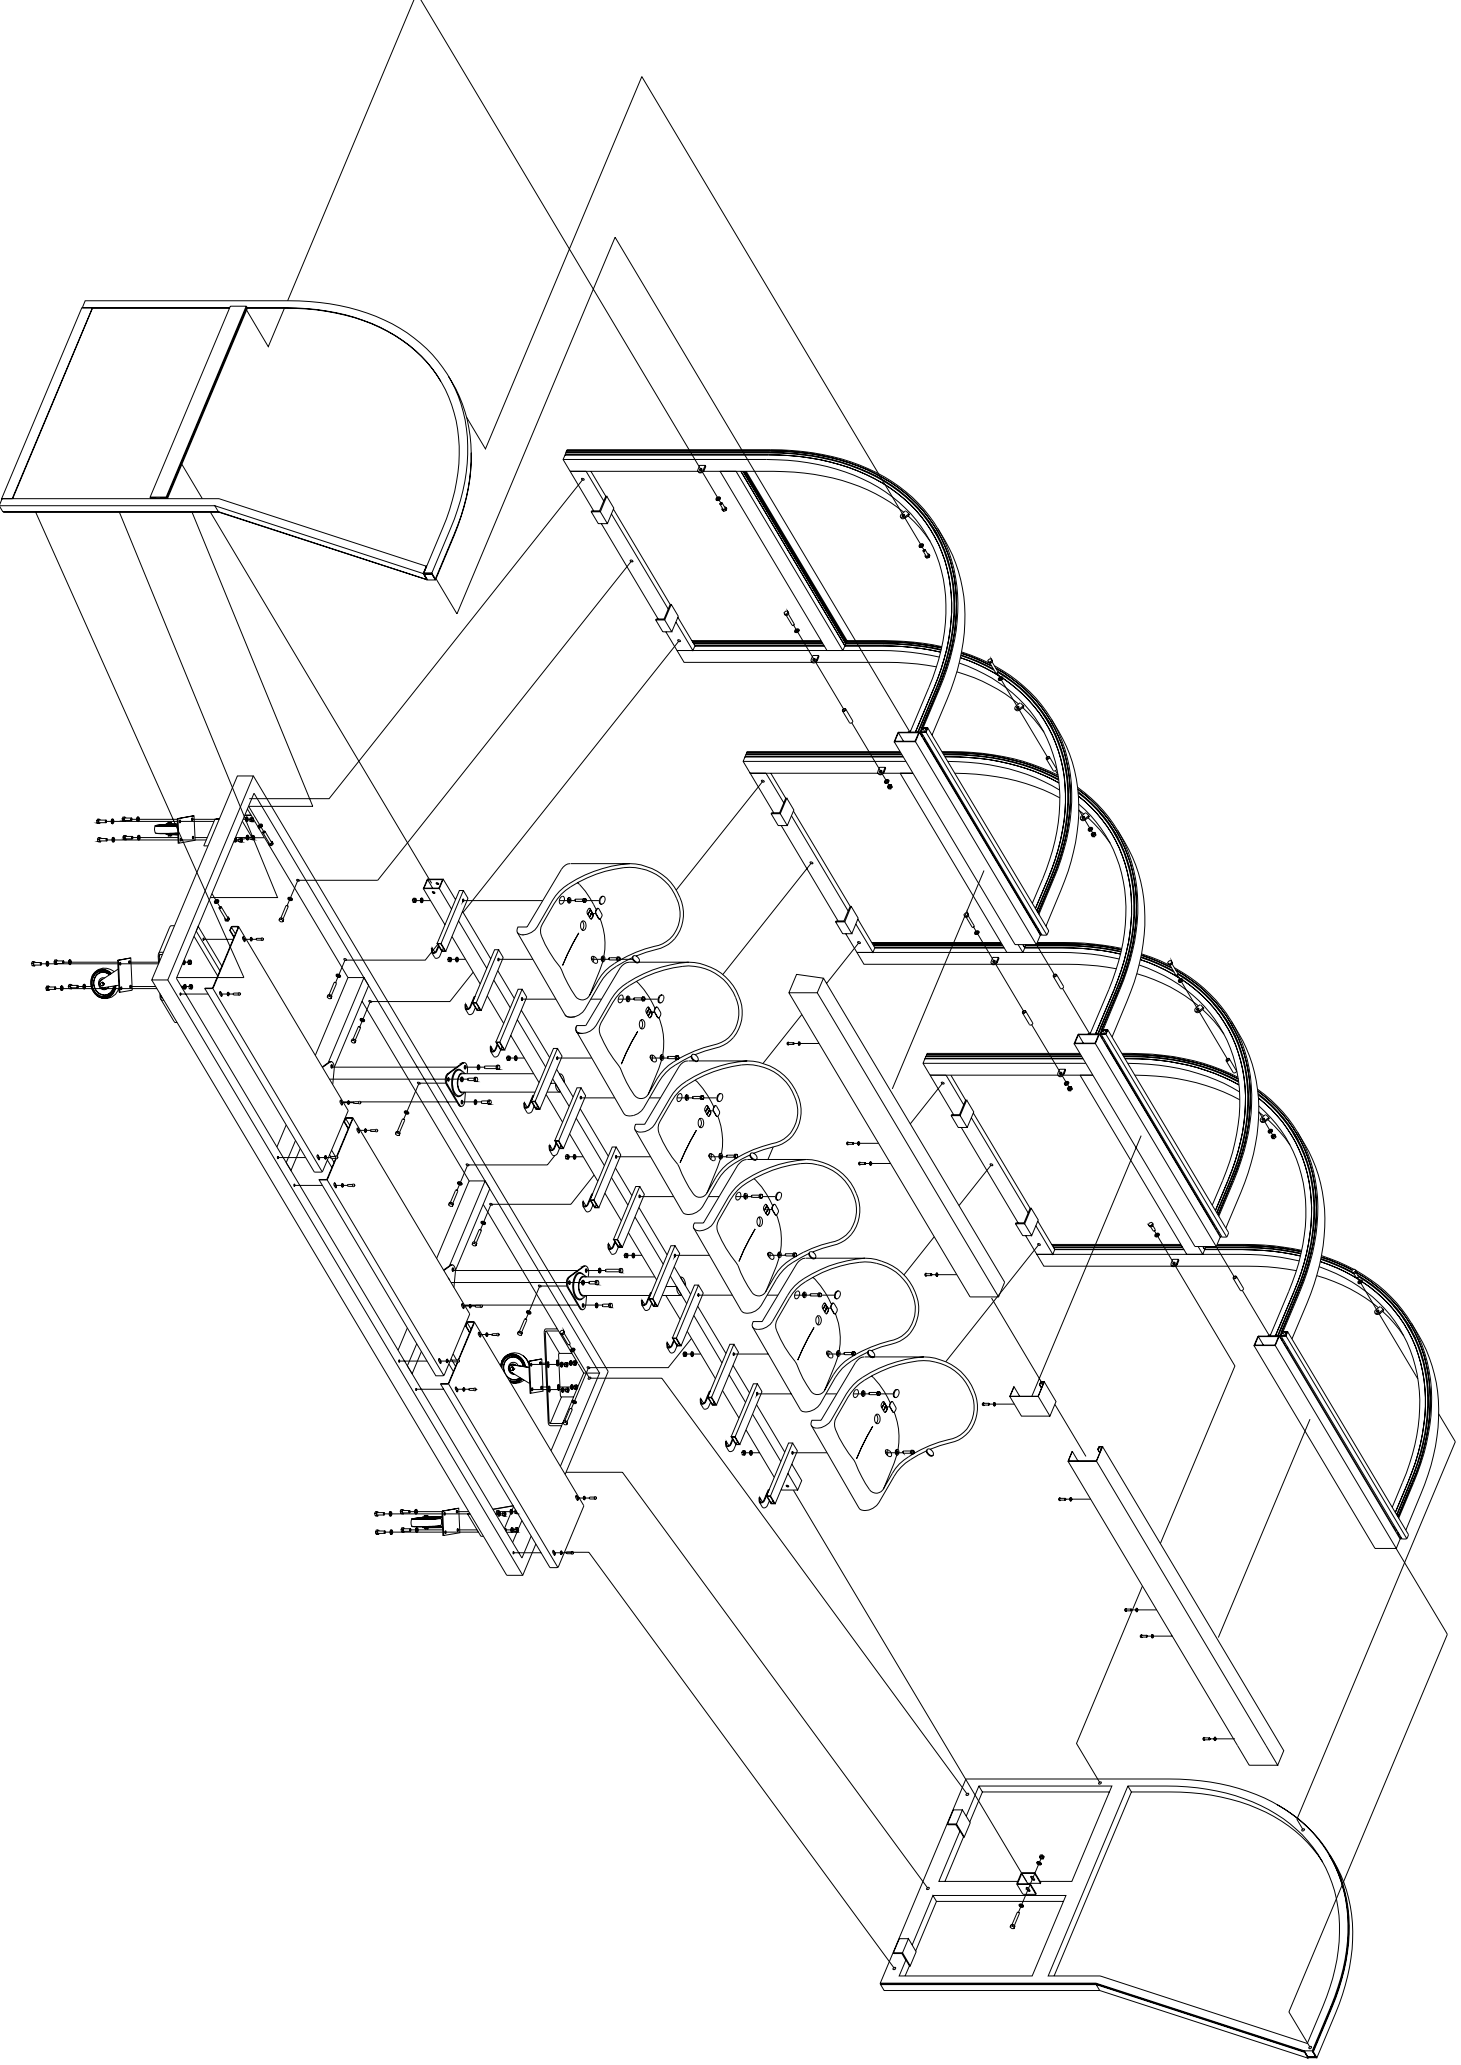

NOTA: La banqueta contemplada del projecte es de vuit persones