FOTOGRAFIA 1

FOTOGRAFIA 2

FOTOGRAFIA 3

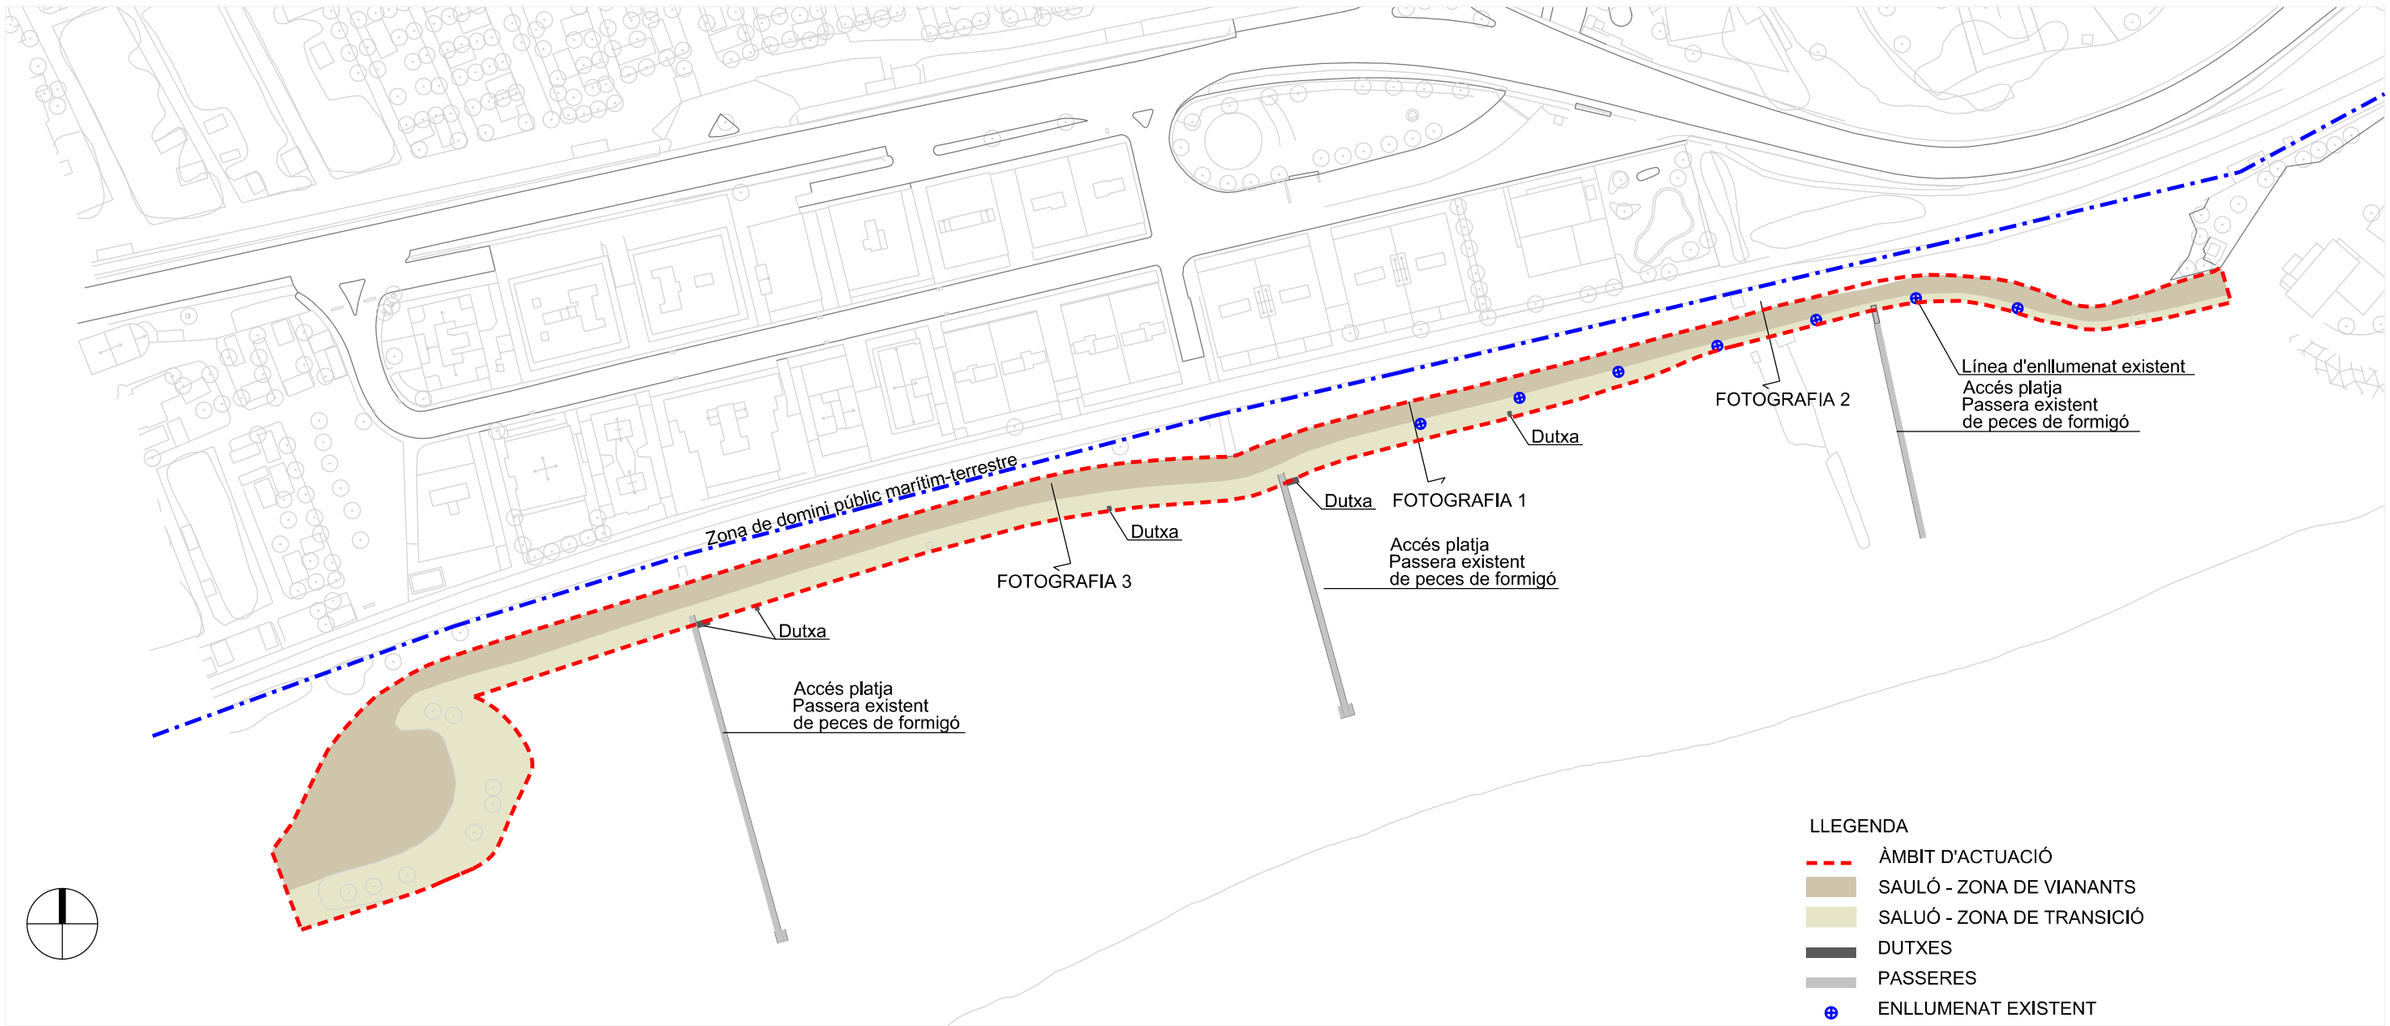

Serveis Tècnics Municipals AJUNTAMENT DE CANET DE MAR	Projecte executiu IL·LUMINACIÓ I ARRANJAMENT DEL CAMÍ DE VIANANTS A LA PLATJA DEL CAVAIÓ	Plànol ESTAT ACTUAL	Escala: 1/1500 0 10 20 30 40 A3	Data octubre 2016	Plànol 3