


SECCIÓ ESTAT ACTUAL

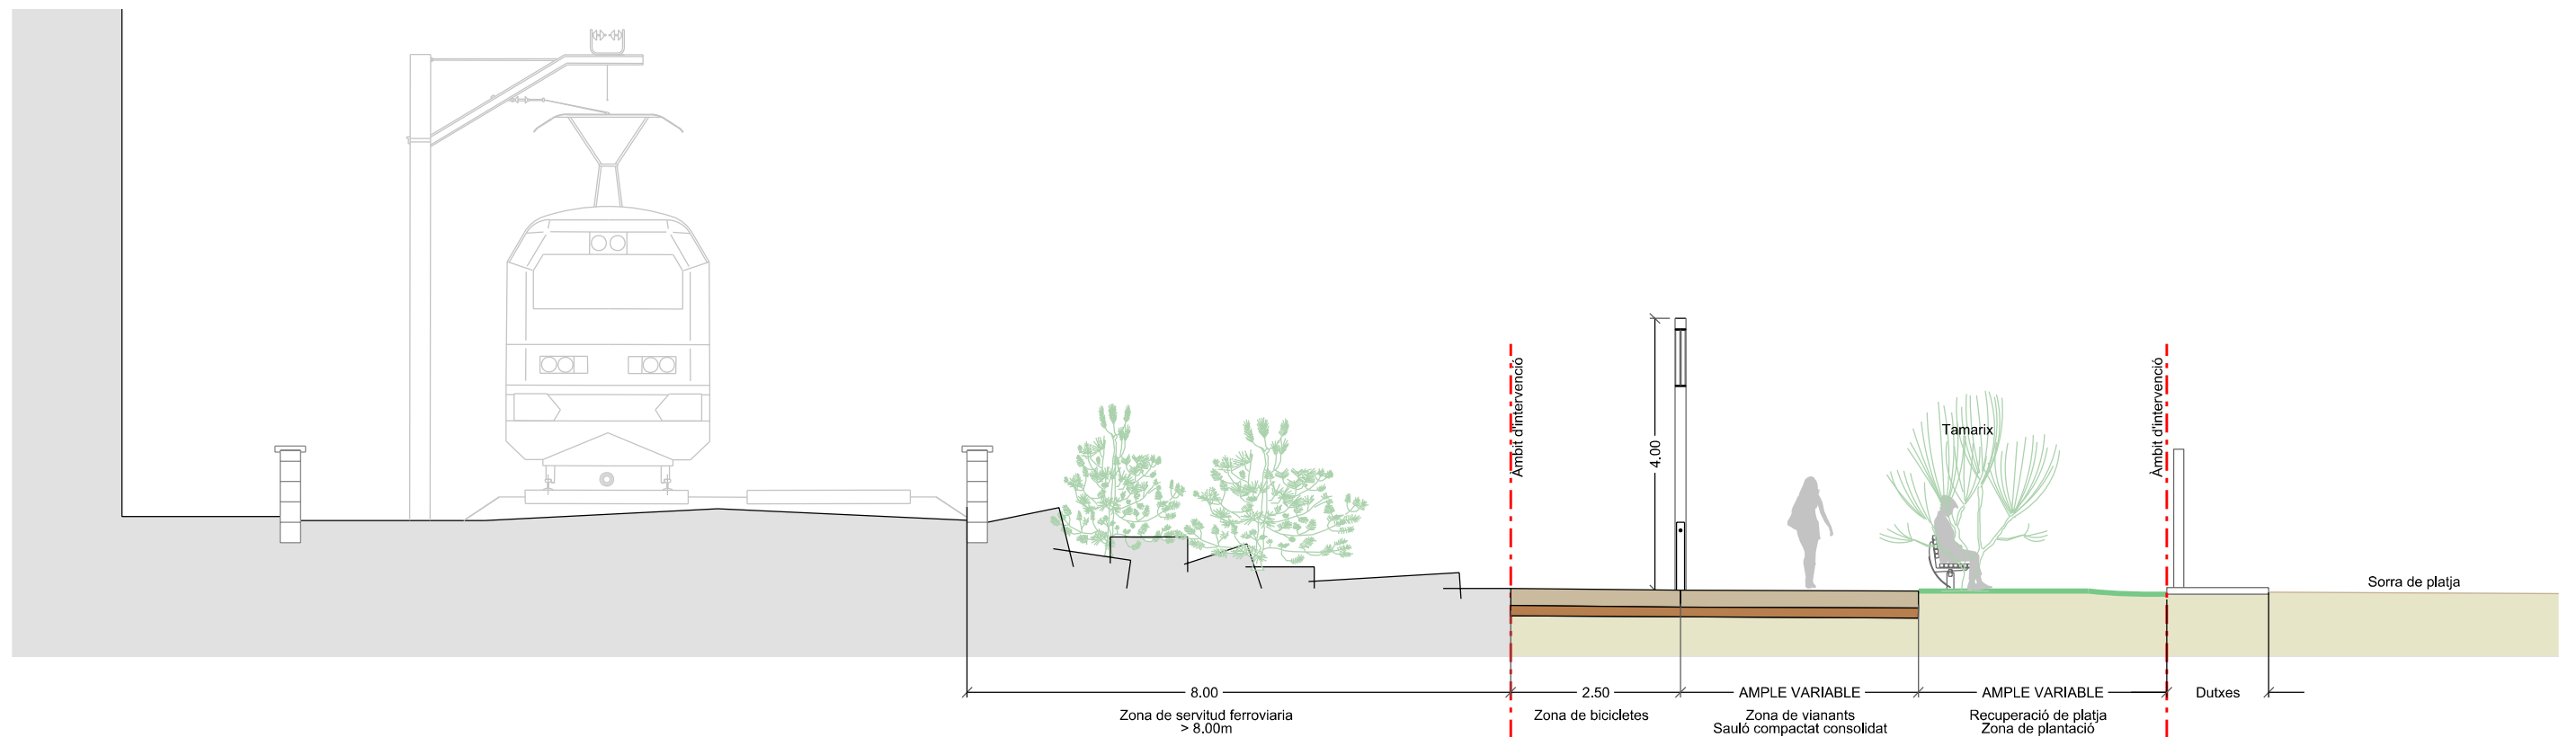

SECCIÓ PROPOSTA