


DETALL SECCIÓ PROPOSTA
E: 1/50



DETALL PLANTA PROPOSTA
E: 1/200

DETALL ALÇAT PROPOSTA
E: 1/200

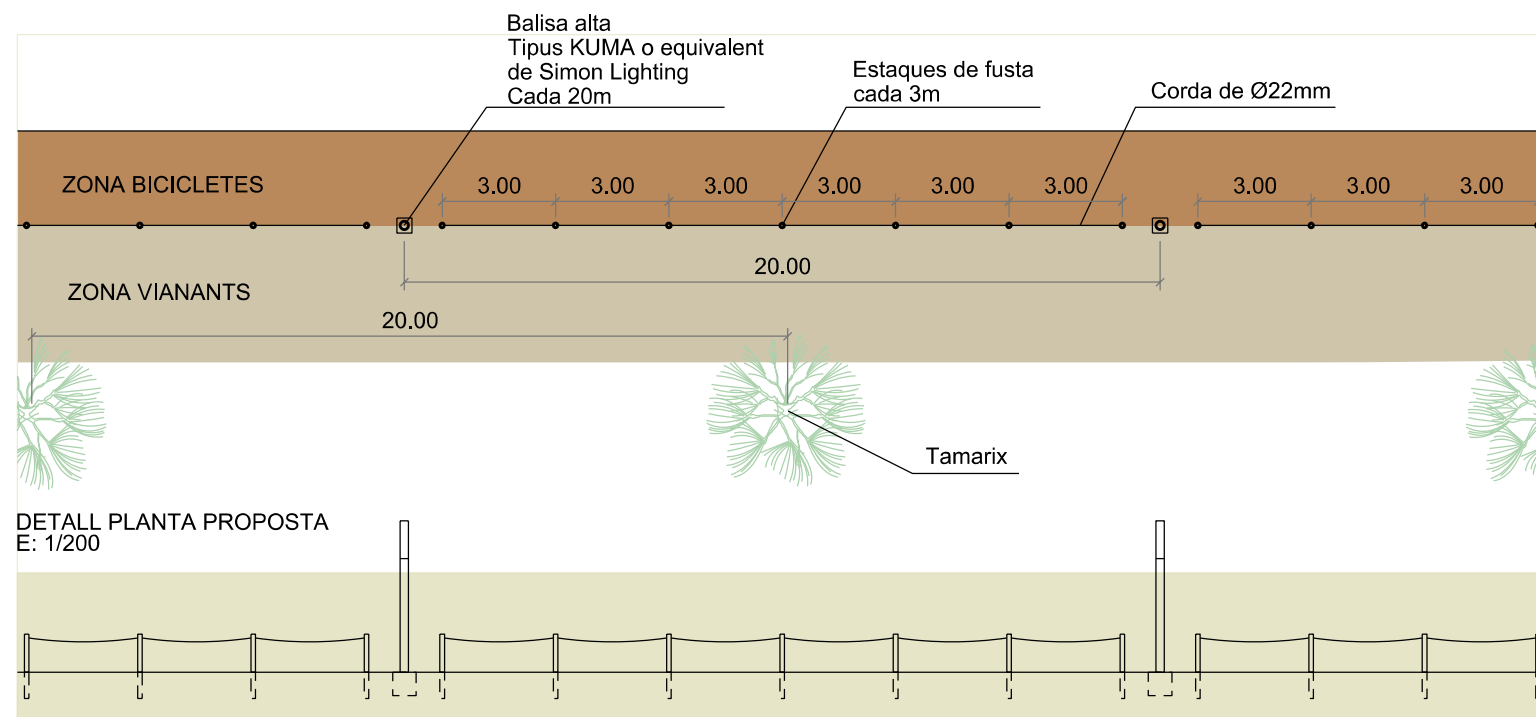

IMATGE PROPOSTA