SITUACIÓ FUNDACIÓ "ELS GARROFERS"
A LA POBLACIÓ DE CANET DE MAR

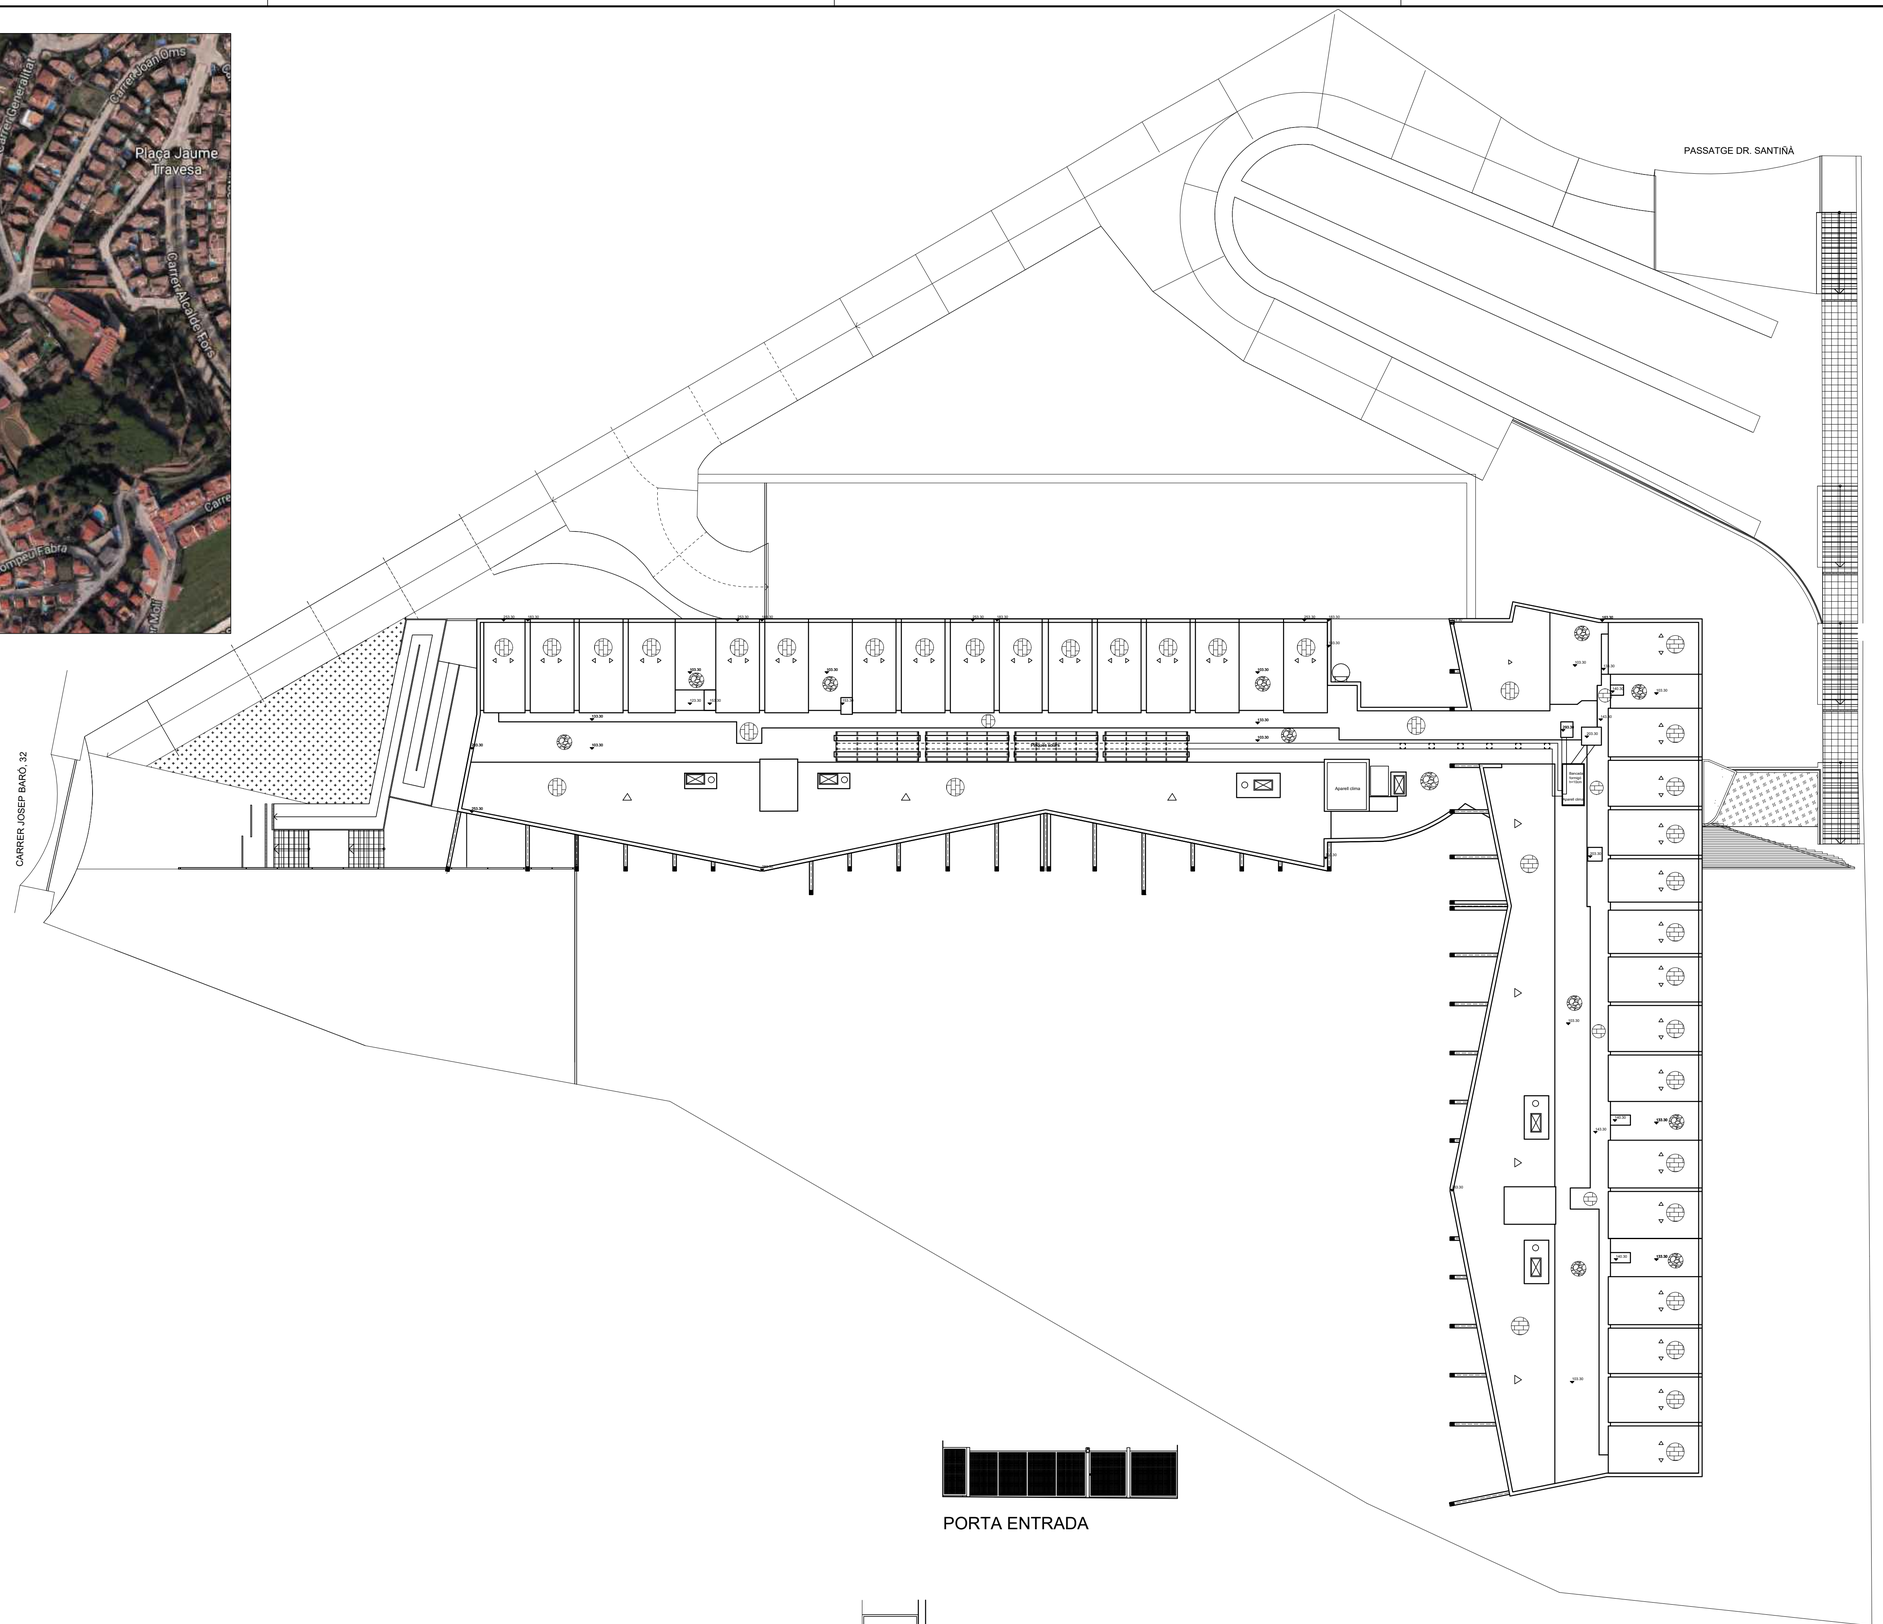

PORTA ENTRADA

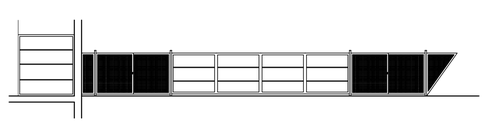

PORTA INTERMITJA

PERE MARTINEZ PICA – ARQUITECTE

01

17-04	Nov 2017

PROJECTE DE REPARACIÓ DE LESIONS I DEFECTES CONSTRUCTIUS A LA FUNDACIÓ "ELS GARROFERS"

Carrer Josep Baró, 32
08360 Canet de Mar – BCN –

E: 1/175	EA - PLANOL GENERAL EMPLAÇAMENT

El promotor L'Arquitecte

Promotor
Fundació "Els Garrofers"