
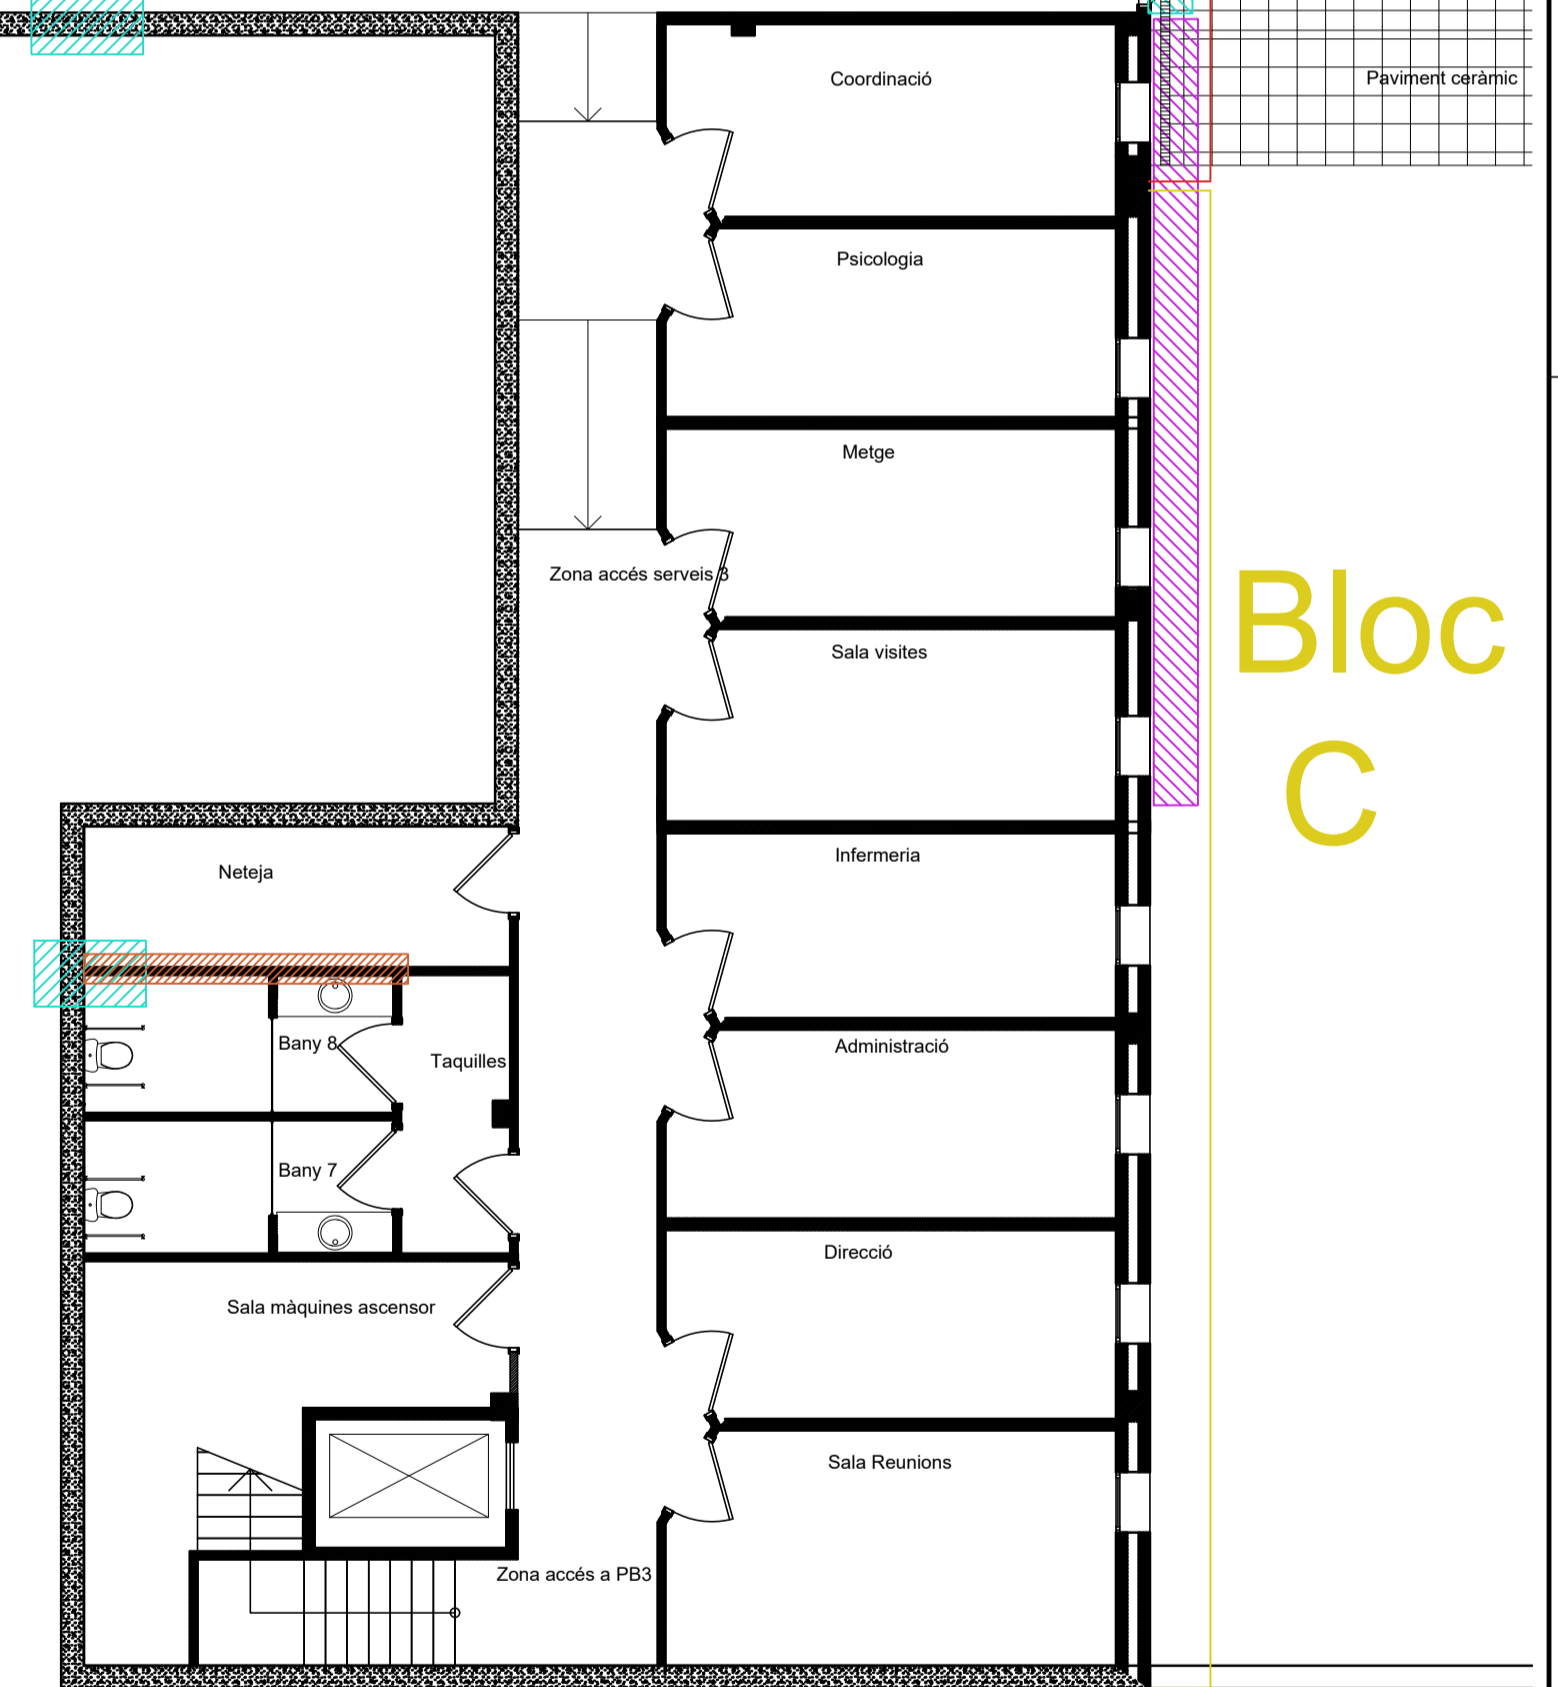


- H1 Humitats per capil·laritat
- H2 Filtració lateral interior-interior
- H3 Filtració lateral exterior-interior
- H4 Filtració vertical coberta
- H5 Filtració lluernari
- H6 Filtració derivada de patologia

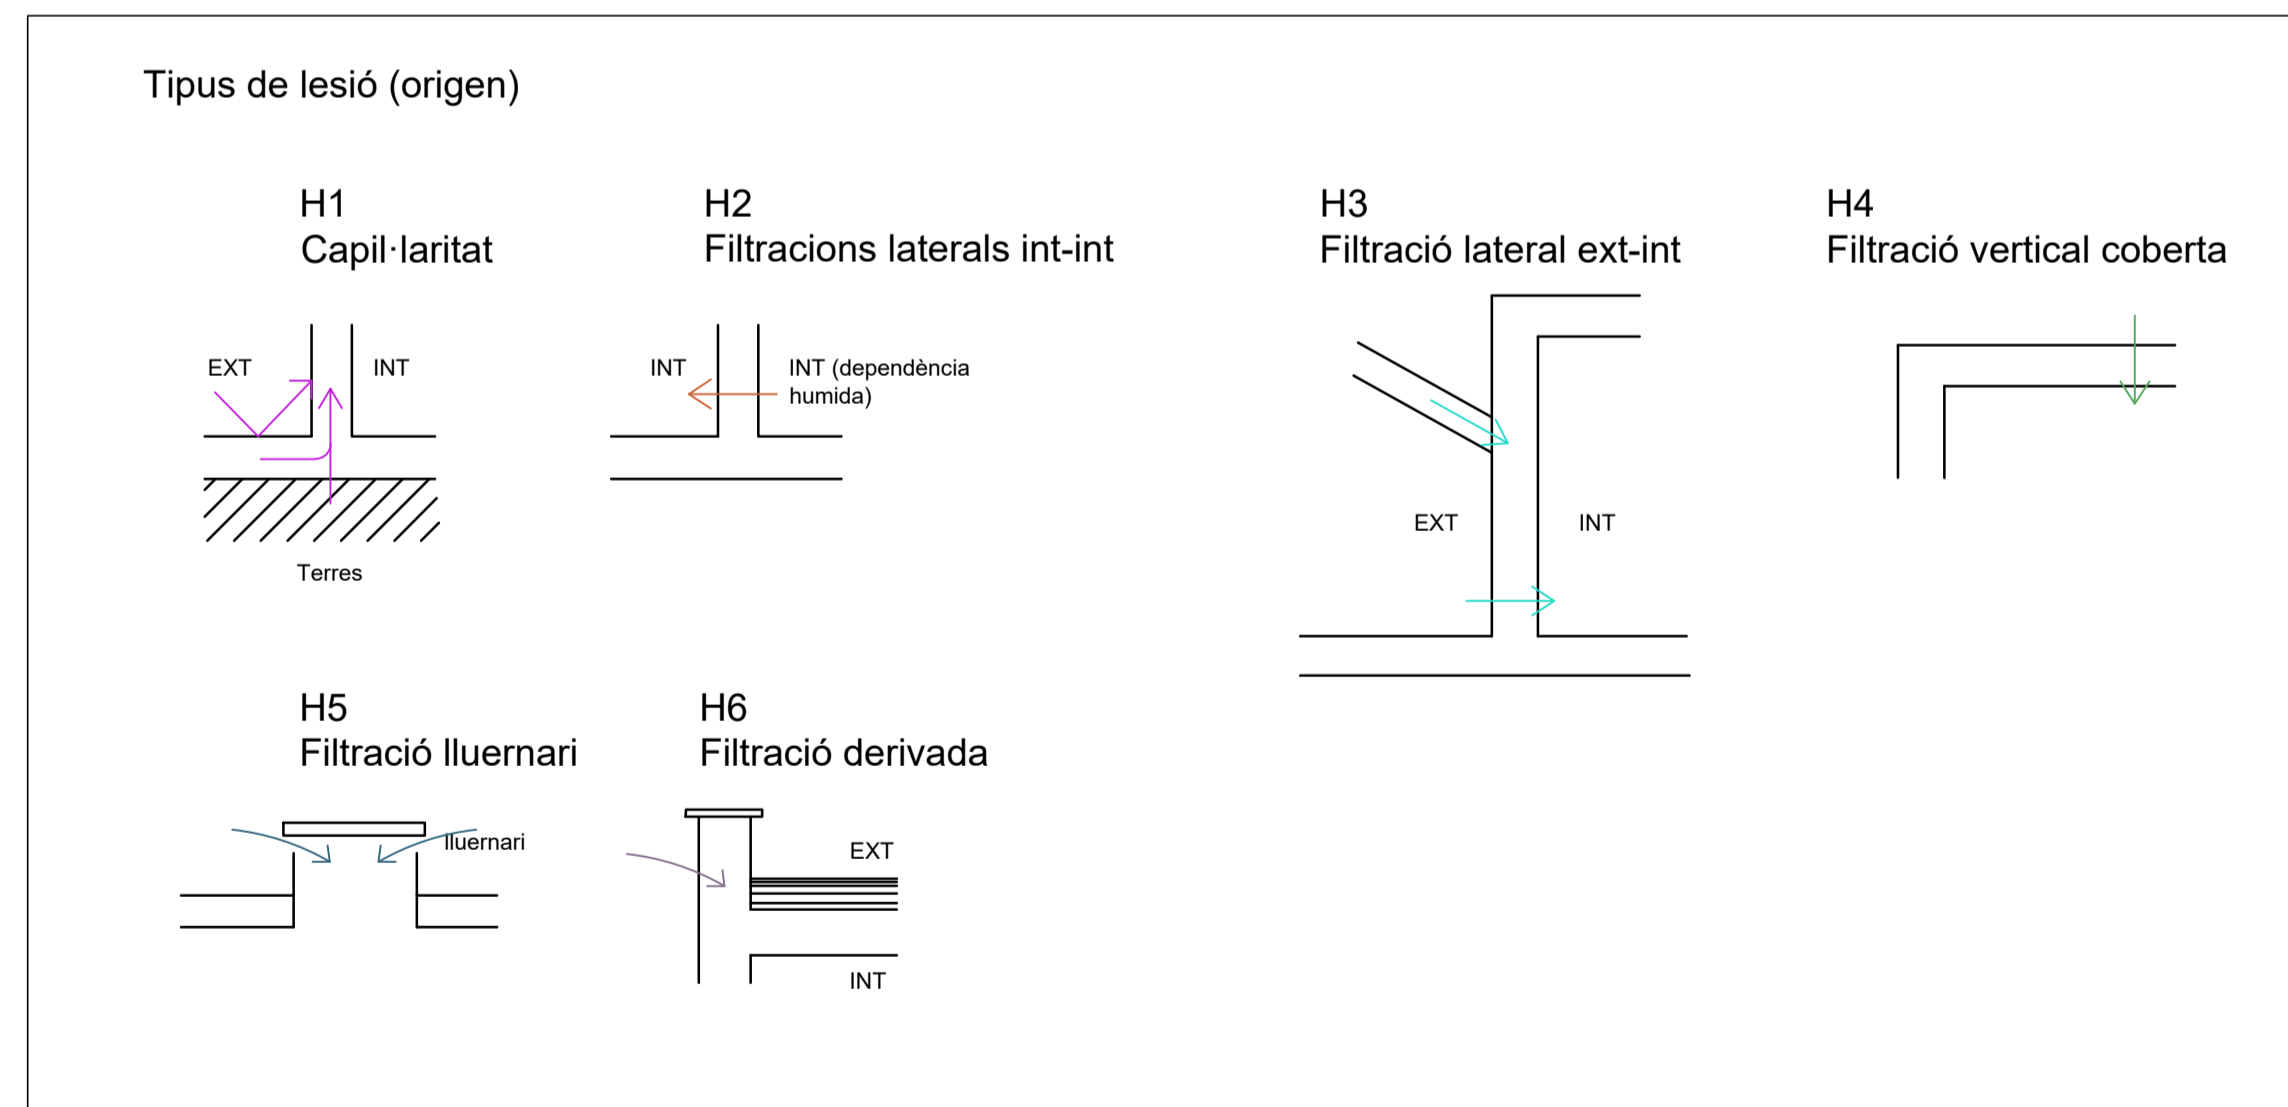

PLANTA SOTERRANI-1

03

17-04 Nov 2017

PROJECTE DE REPARACIÓ DE LESIONS I DEFECTES CONSTRUCTIUS A LA FUNDACIÓ "ELS GARROFERS"

Carrer Josep Baró, 32
08360 Canet de Mar - BCN -

E: 1/100 EA-PATOLOGIES HUMITATS: PLANTA SOTERRANI -1

El promotor L'Arquitecte

Promotor Fundació "Els Garrofers"

PERE MARTÍNEZ PICA - ARQUITECTE