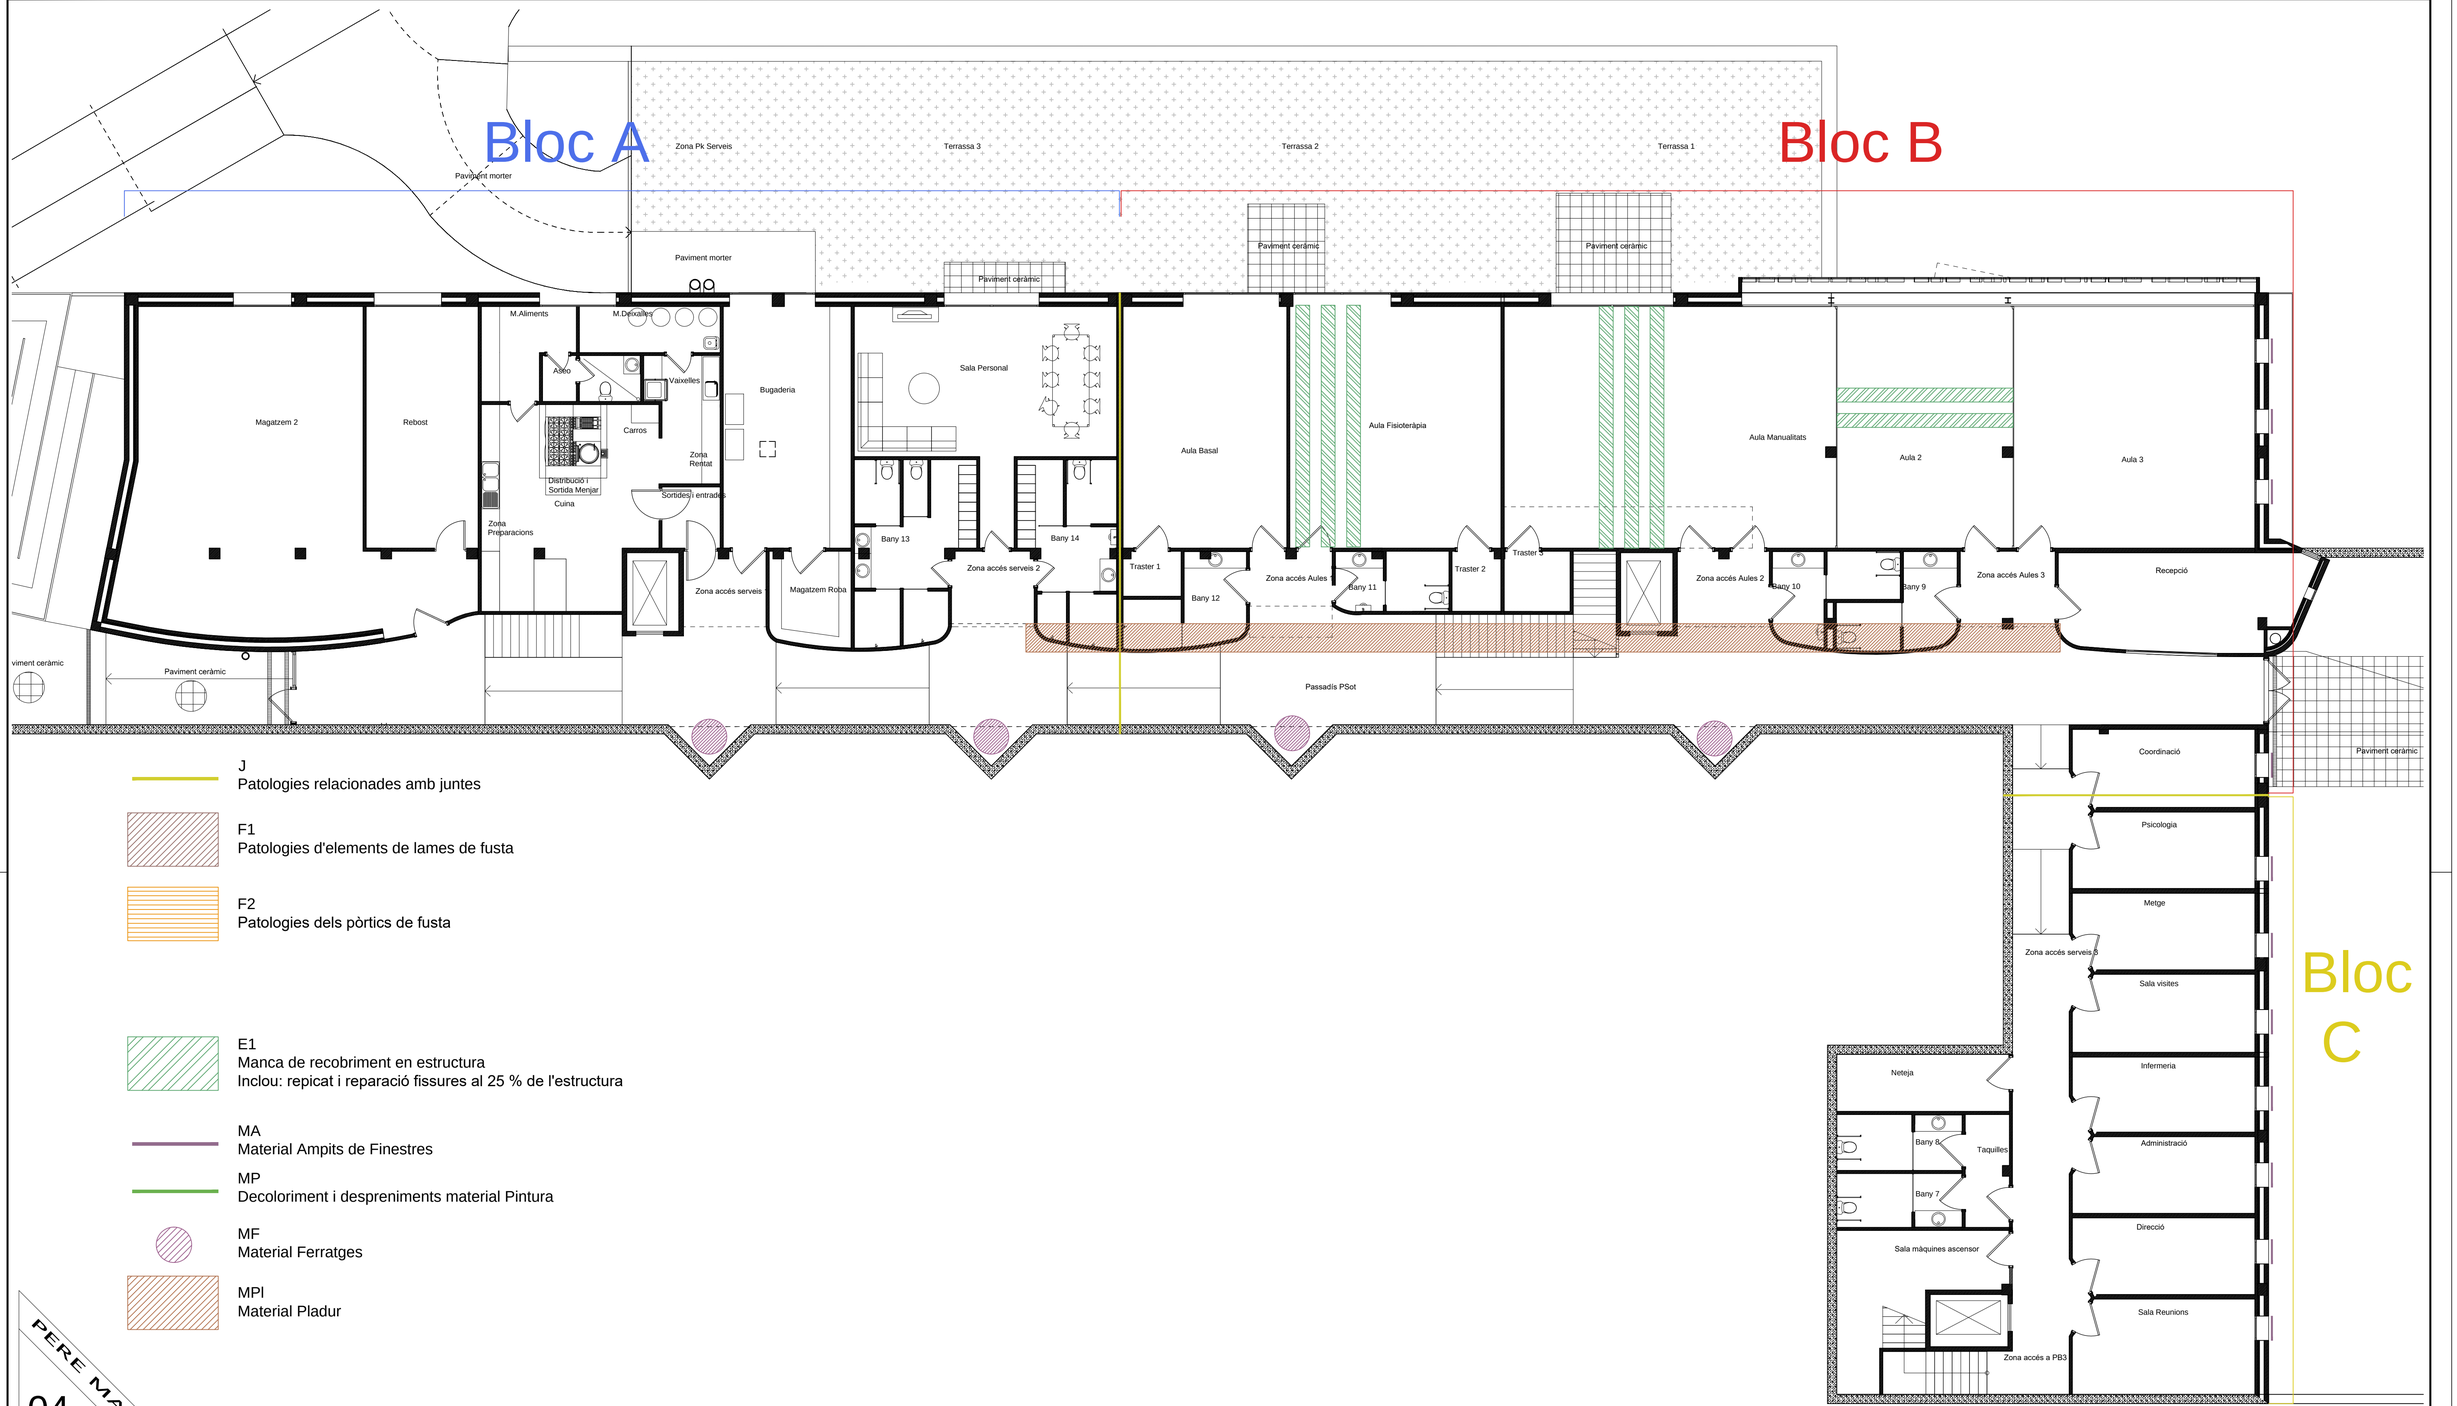

J
Patologies relacionades amb juntes

F1
Patologies d'elements de lames de fusta

F2
Patologies dels pòrtics de fusta

E1
Manca de recobriment en estructura
Inclou: repicat i reparació fissures al 25 % de l'estructura

MA
Material Ampits de Finestres

MP
Decoloriment i despreniments material Pintura

MF
Material Ferratges

MPl
Material Pladur

PERE MARTINEZ PICA – ARQUITECTE

04

17–04 | Nov 2017

PROJECTE DE REPARACIÓ DE LESIONS I DEFECTES CONSTRUCTIUS A LA FUNDACIÓ "ELS GARROFERS"

Carrer Josep Baró, 32
08360 Canet de Mar – BCN –

E: 1/100 | EA - ALTRES PATOLOGIES: PLANTA SOTERRANI -1

El promotor | L'Arquitecte

Promotor
Fundació "Els Garrofers"

PLANTA SOTERRANI-1