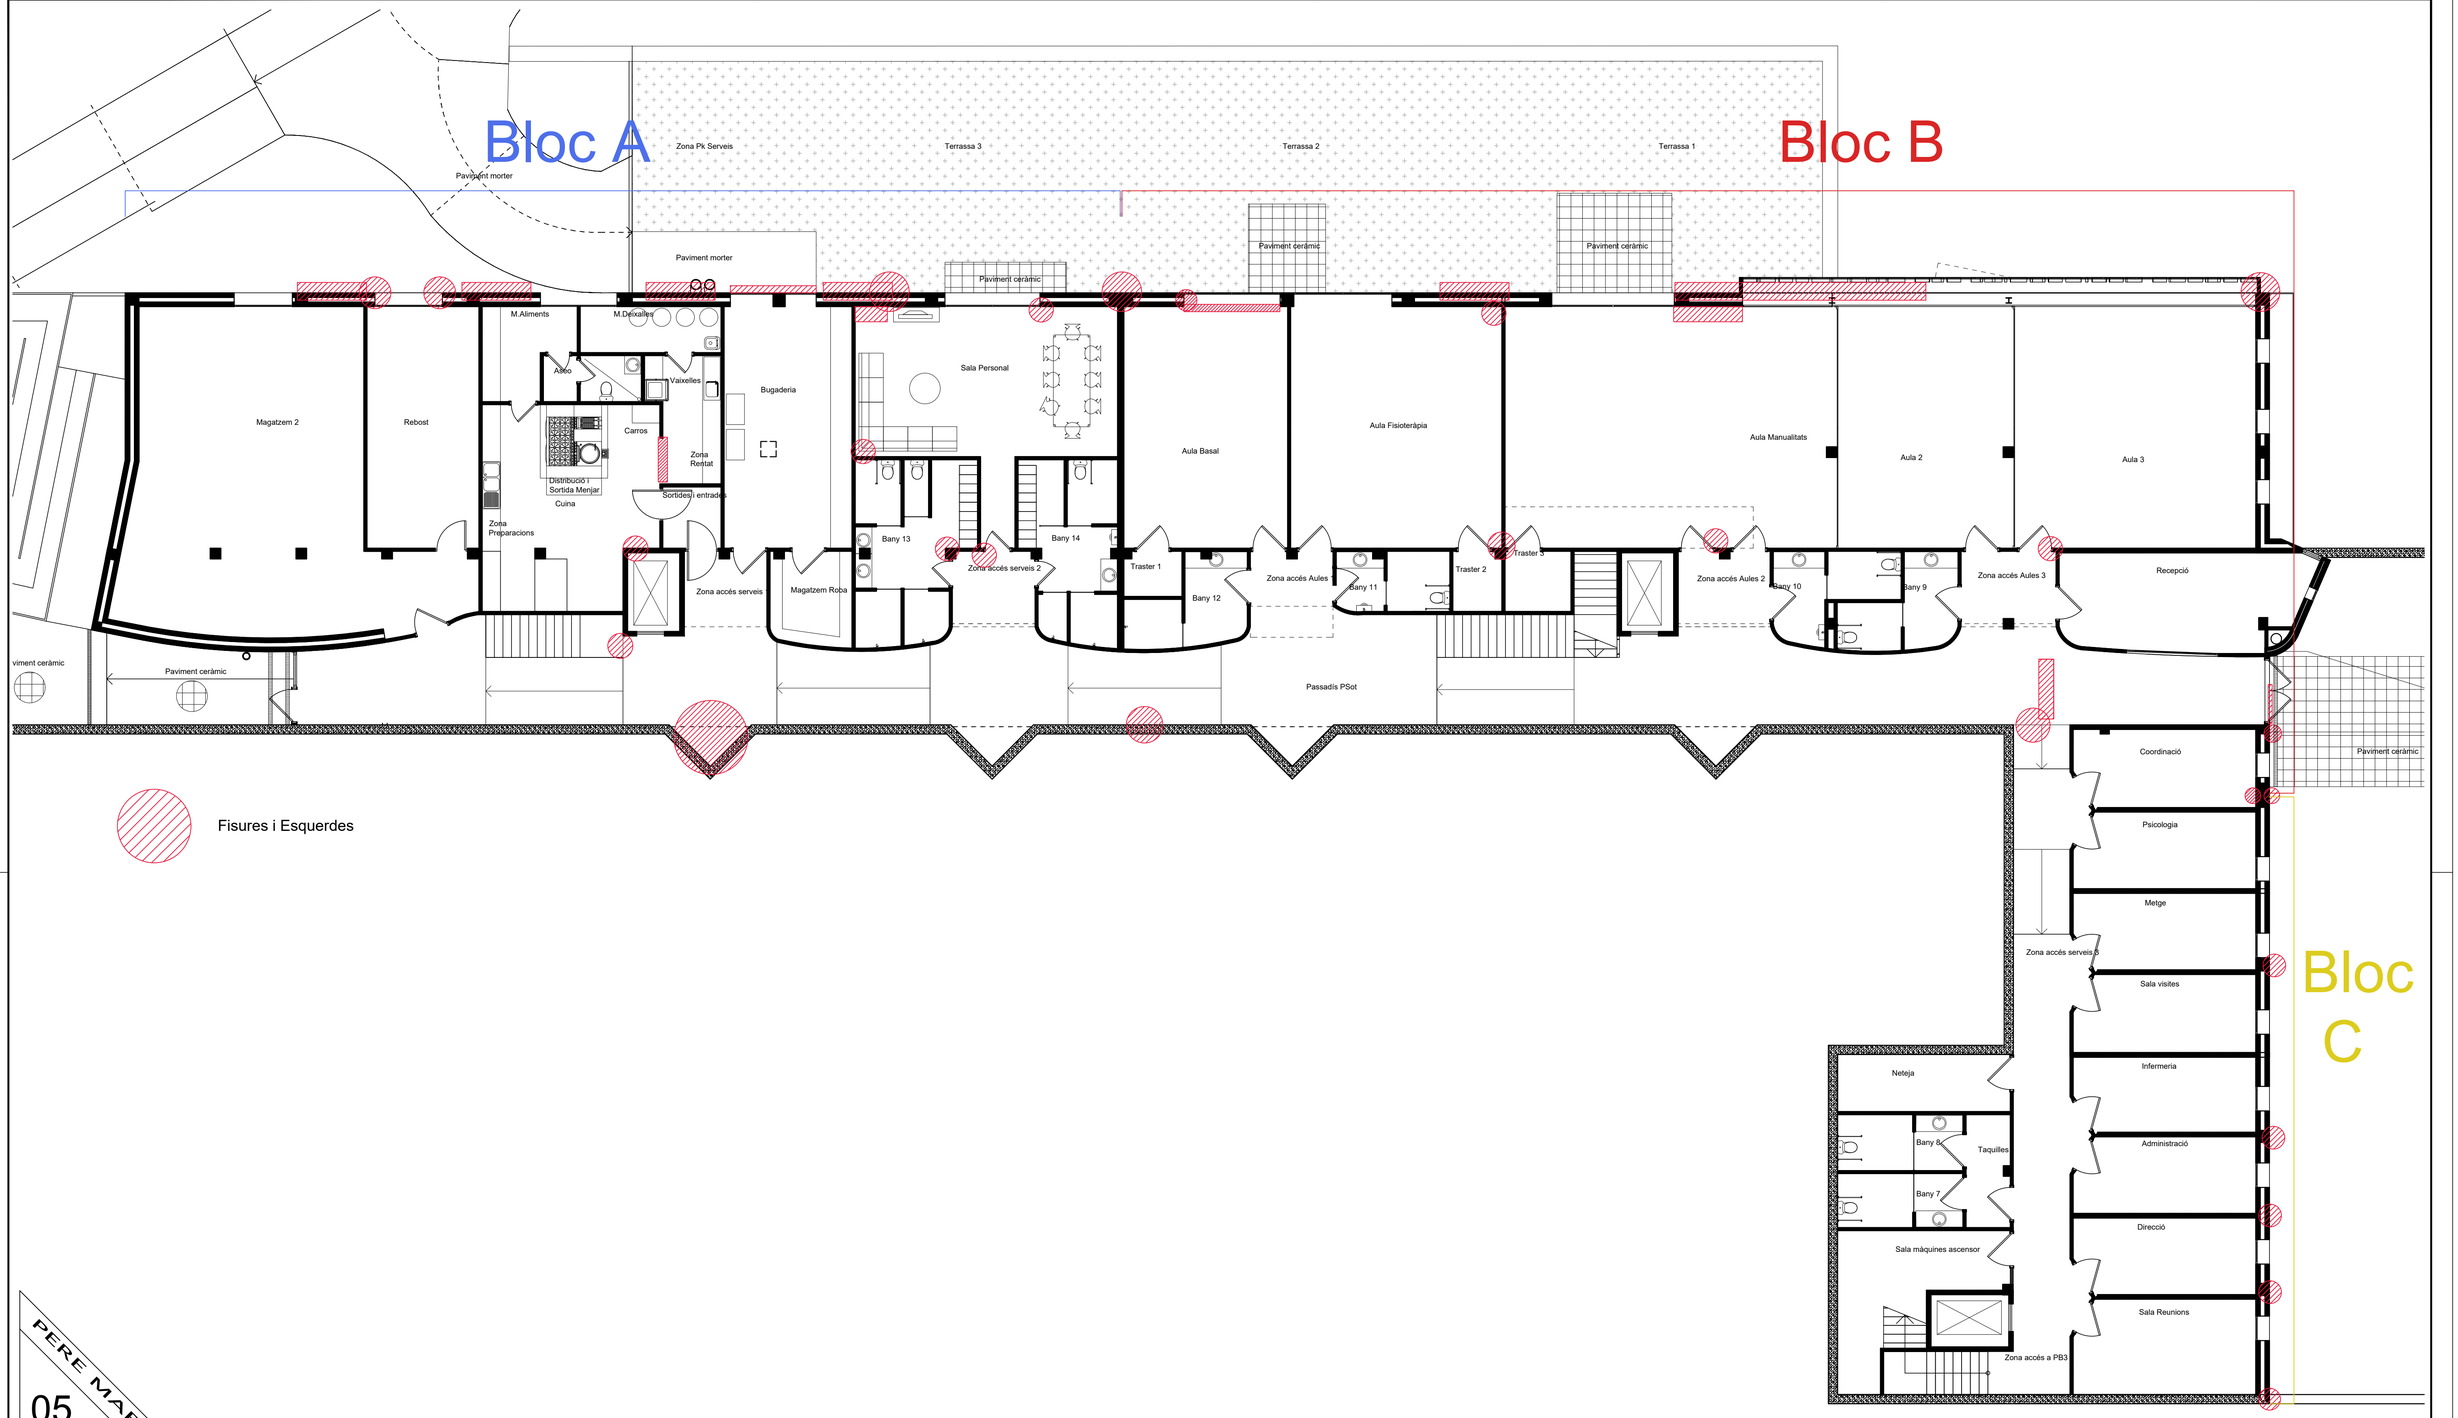

PLANTA SOTERRANI-1

PERE MARTINEZ PICA – ARQUITECTE

05

17-04 Nov 2017

PROJECTE DE REPARACIÓ DE LESIONS I DEFECTES CONSTRUCTIUS A LA FUNDACIÓ "ELS GARROFERS"

Carrer Josep Baró, 32
08360 Canet de Mar – BCN –

E: 1/100

EA - PATOLOGIES ESQUERDES
PLANTA SOTERRANI -1

El promotor

L'Arquitecte

Promotor

Fundació "Els Garrofers"