

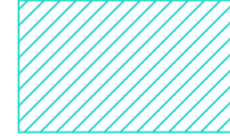
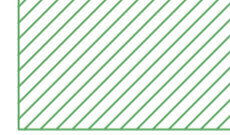
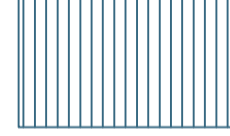

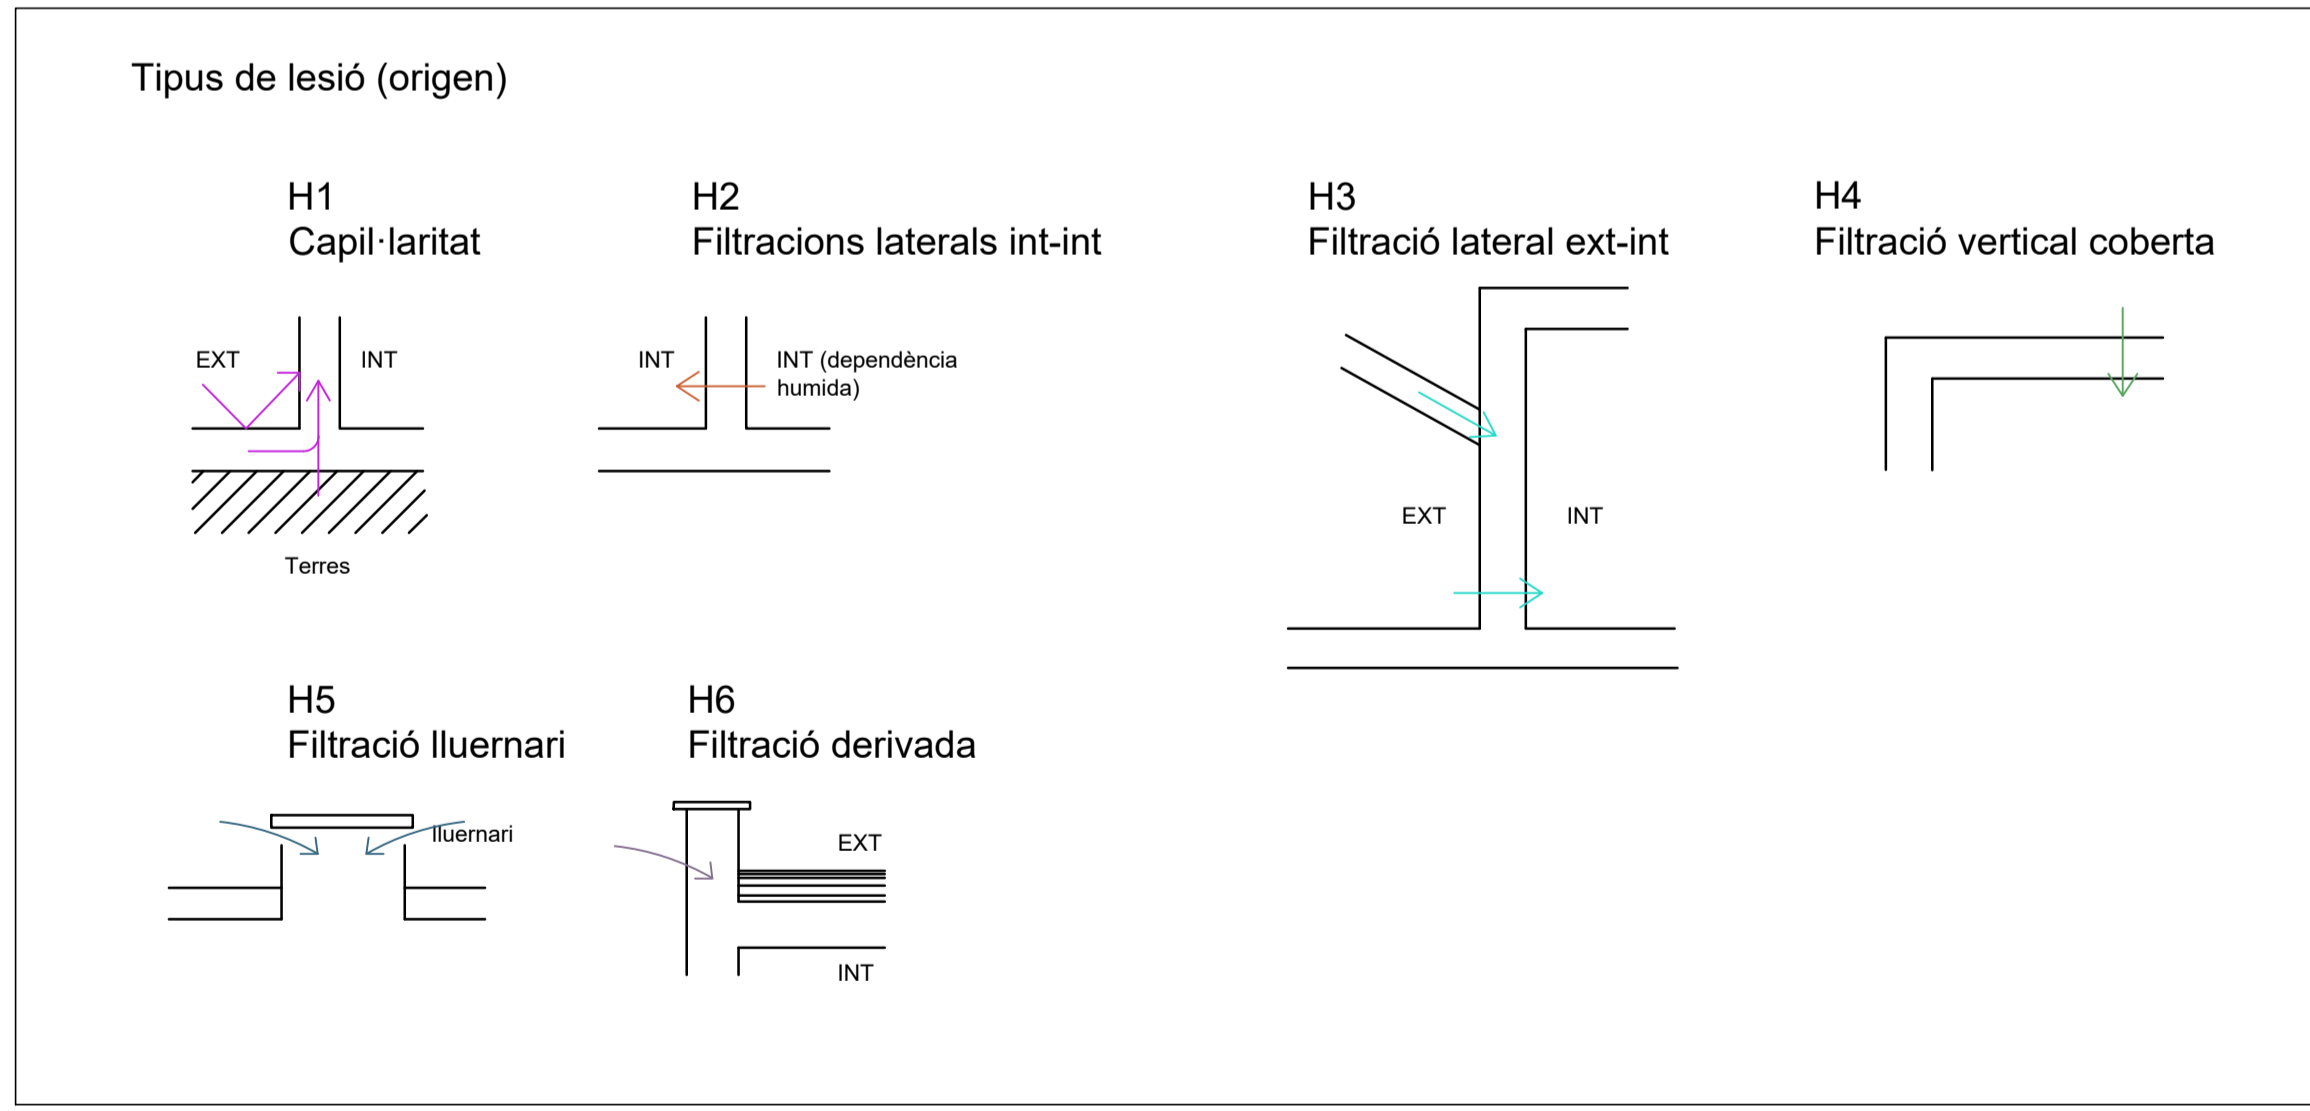


Bloc A

Bloc B



-  H1 Humitats per capil·laritat
-  H2 Filtració lateral interior-interior
-  H3 Filtració lateral exterior-interior
-  H4 Filtració vertical coberta
-  H5 Filtració lluernari
-  H6 Filtració derivada de patologia



06

17-04 Nov 2017

PROJECTE DE REPARACIÓ DE LESIONS I DEFECTES CONSTRUCTIUS A LA FUNDACIÓ "ELS GARROFERS"

Carrer Josep Baró, 32
08360 Canet de Mar - BCN -

E: 1/100 EA - PATOLOGIES HUMITATS: PLANTA BAIXA

El promotor L'Arquitecte

Promotor Fundació "Els Garrofers"

PERE MARTÍNEZ PICA - ARQUITECTE

Bloc C