Bloc A

Bloc B

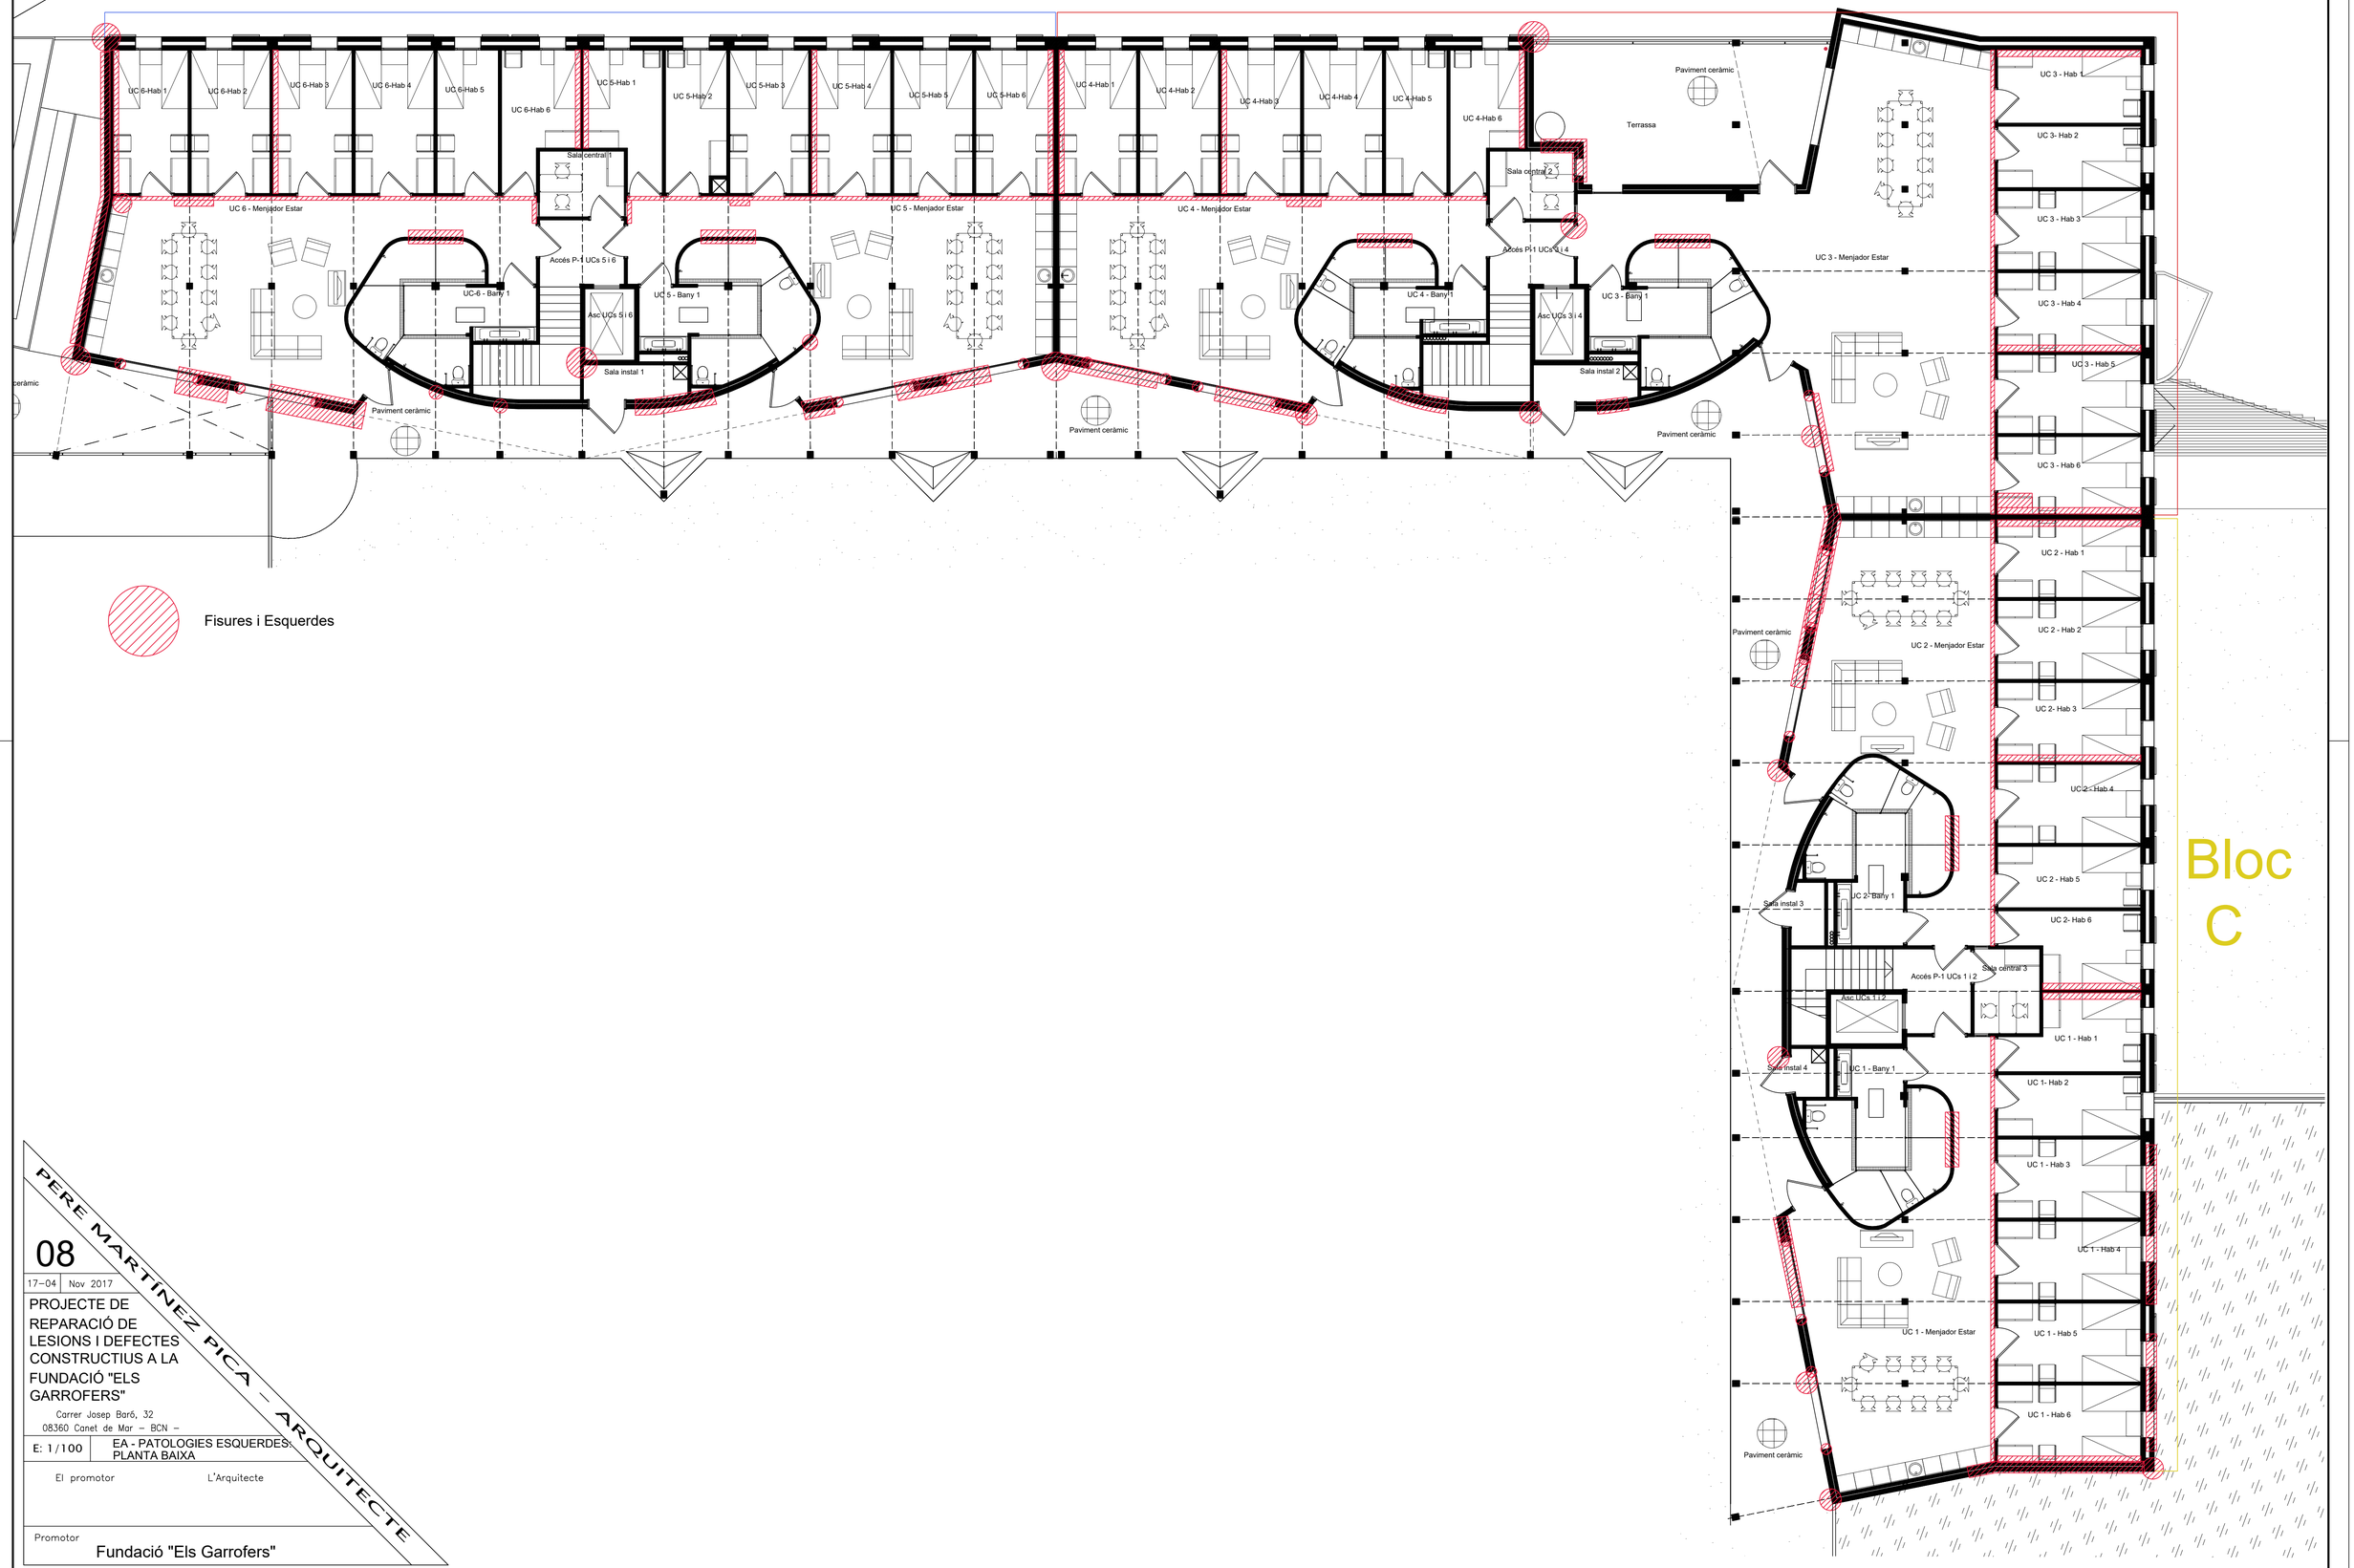

PERE MARTINEZ PICA – ARQUITECTE

08

17–04 | Nov 2017

PROJECTE DE REPARACIÓ DE LESIONS I DEFECTES CONSTRUCTIUS A LA FUNDACIÓ "ELS GARROFERS"

Carrer Josep Baró, 32
08360 Canet de Mar – BCN –

E: 1/100 | EA - PATOLOGIES ESQUERDES: PLANTA BAIXA

El promotor | L'Arquitecte

Promotor
Fundació "Els Garrofers"