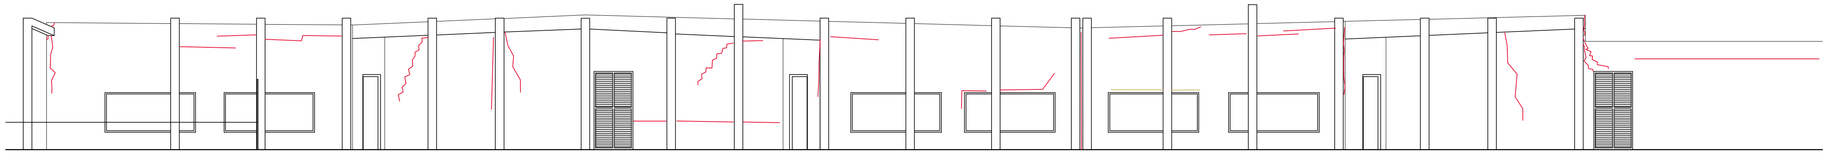

FAÇANA INTERIOR SUD

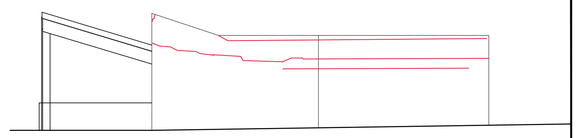

FAÇANA SUD

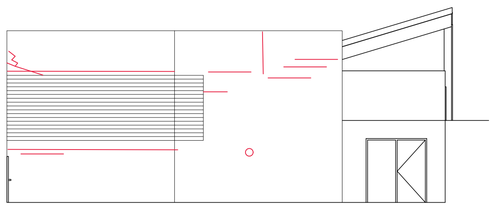

FAÇANA OEST

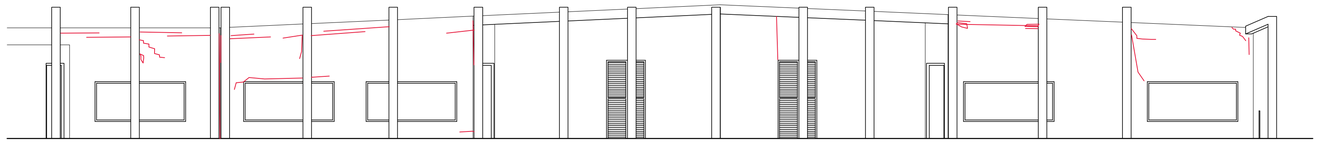

FAÇANA INTERIOR OEST

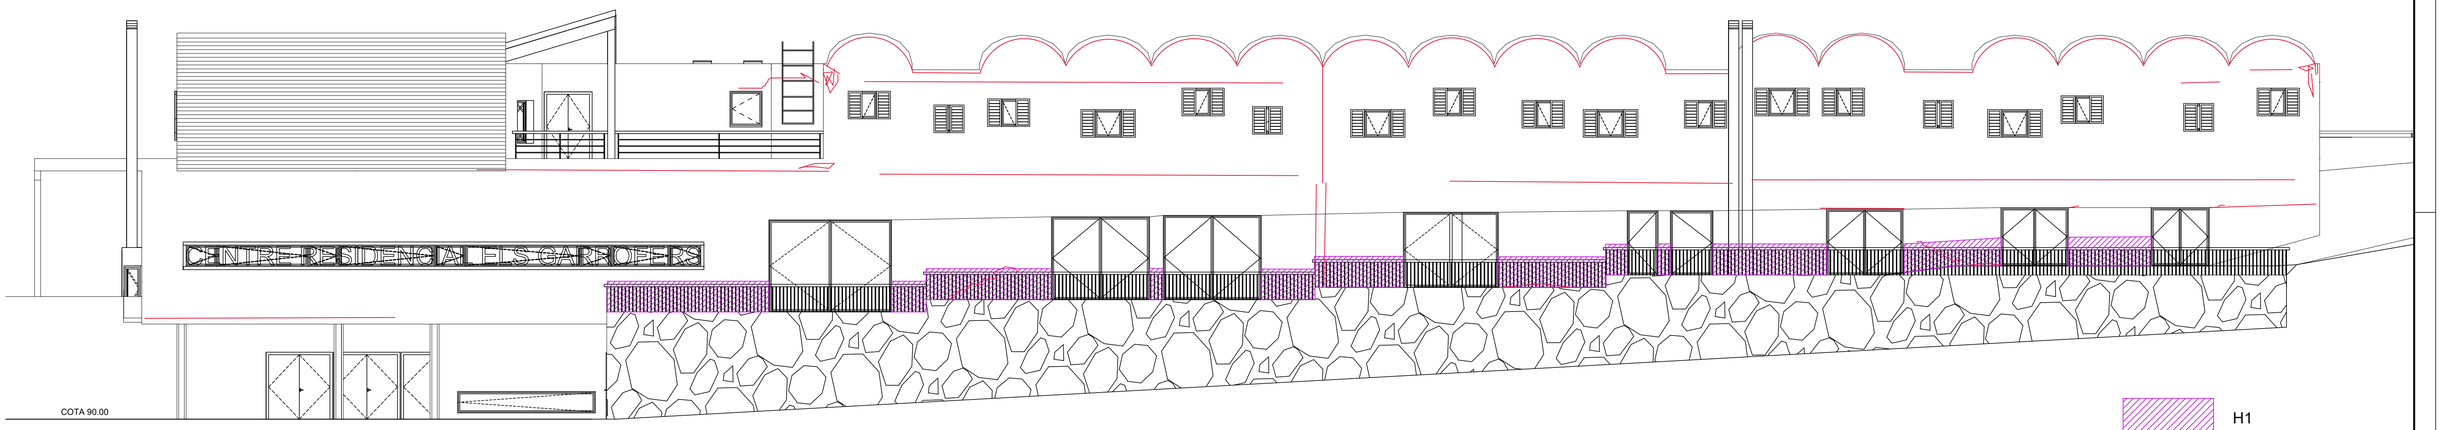

FAÇANA NORD

H1
Humitats per capil·laritat

Fisures i Esquerdes

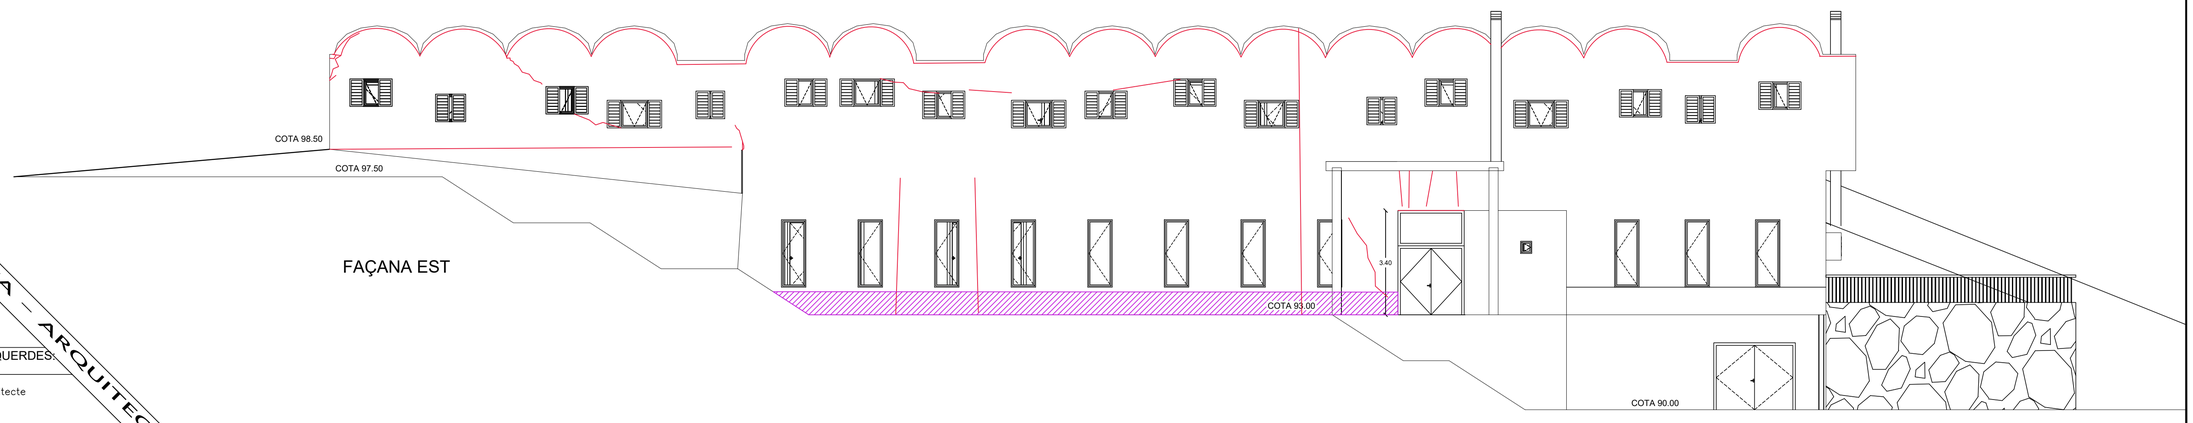

FAÇANA EST

PERE MARTINEZ PICA – ARQUITECTE

10

17-04 Nov 2017

PROJECTE DE REPARACIÓ DE LESIONS I DEFECTES CONSTRUCTIUS A LA FUNDACIÓ "ELS GARROFERS"

Carrer Josep Baró, 32
08360 Canet de Mar – BCN –

E: 1/100 EA - PATOLOGIES ESQUERDES FAÇANES

El promotor L'Arquitecte

Promotor
Fundació "Els Garrofers"