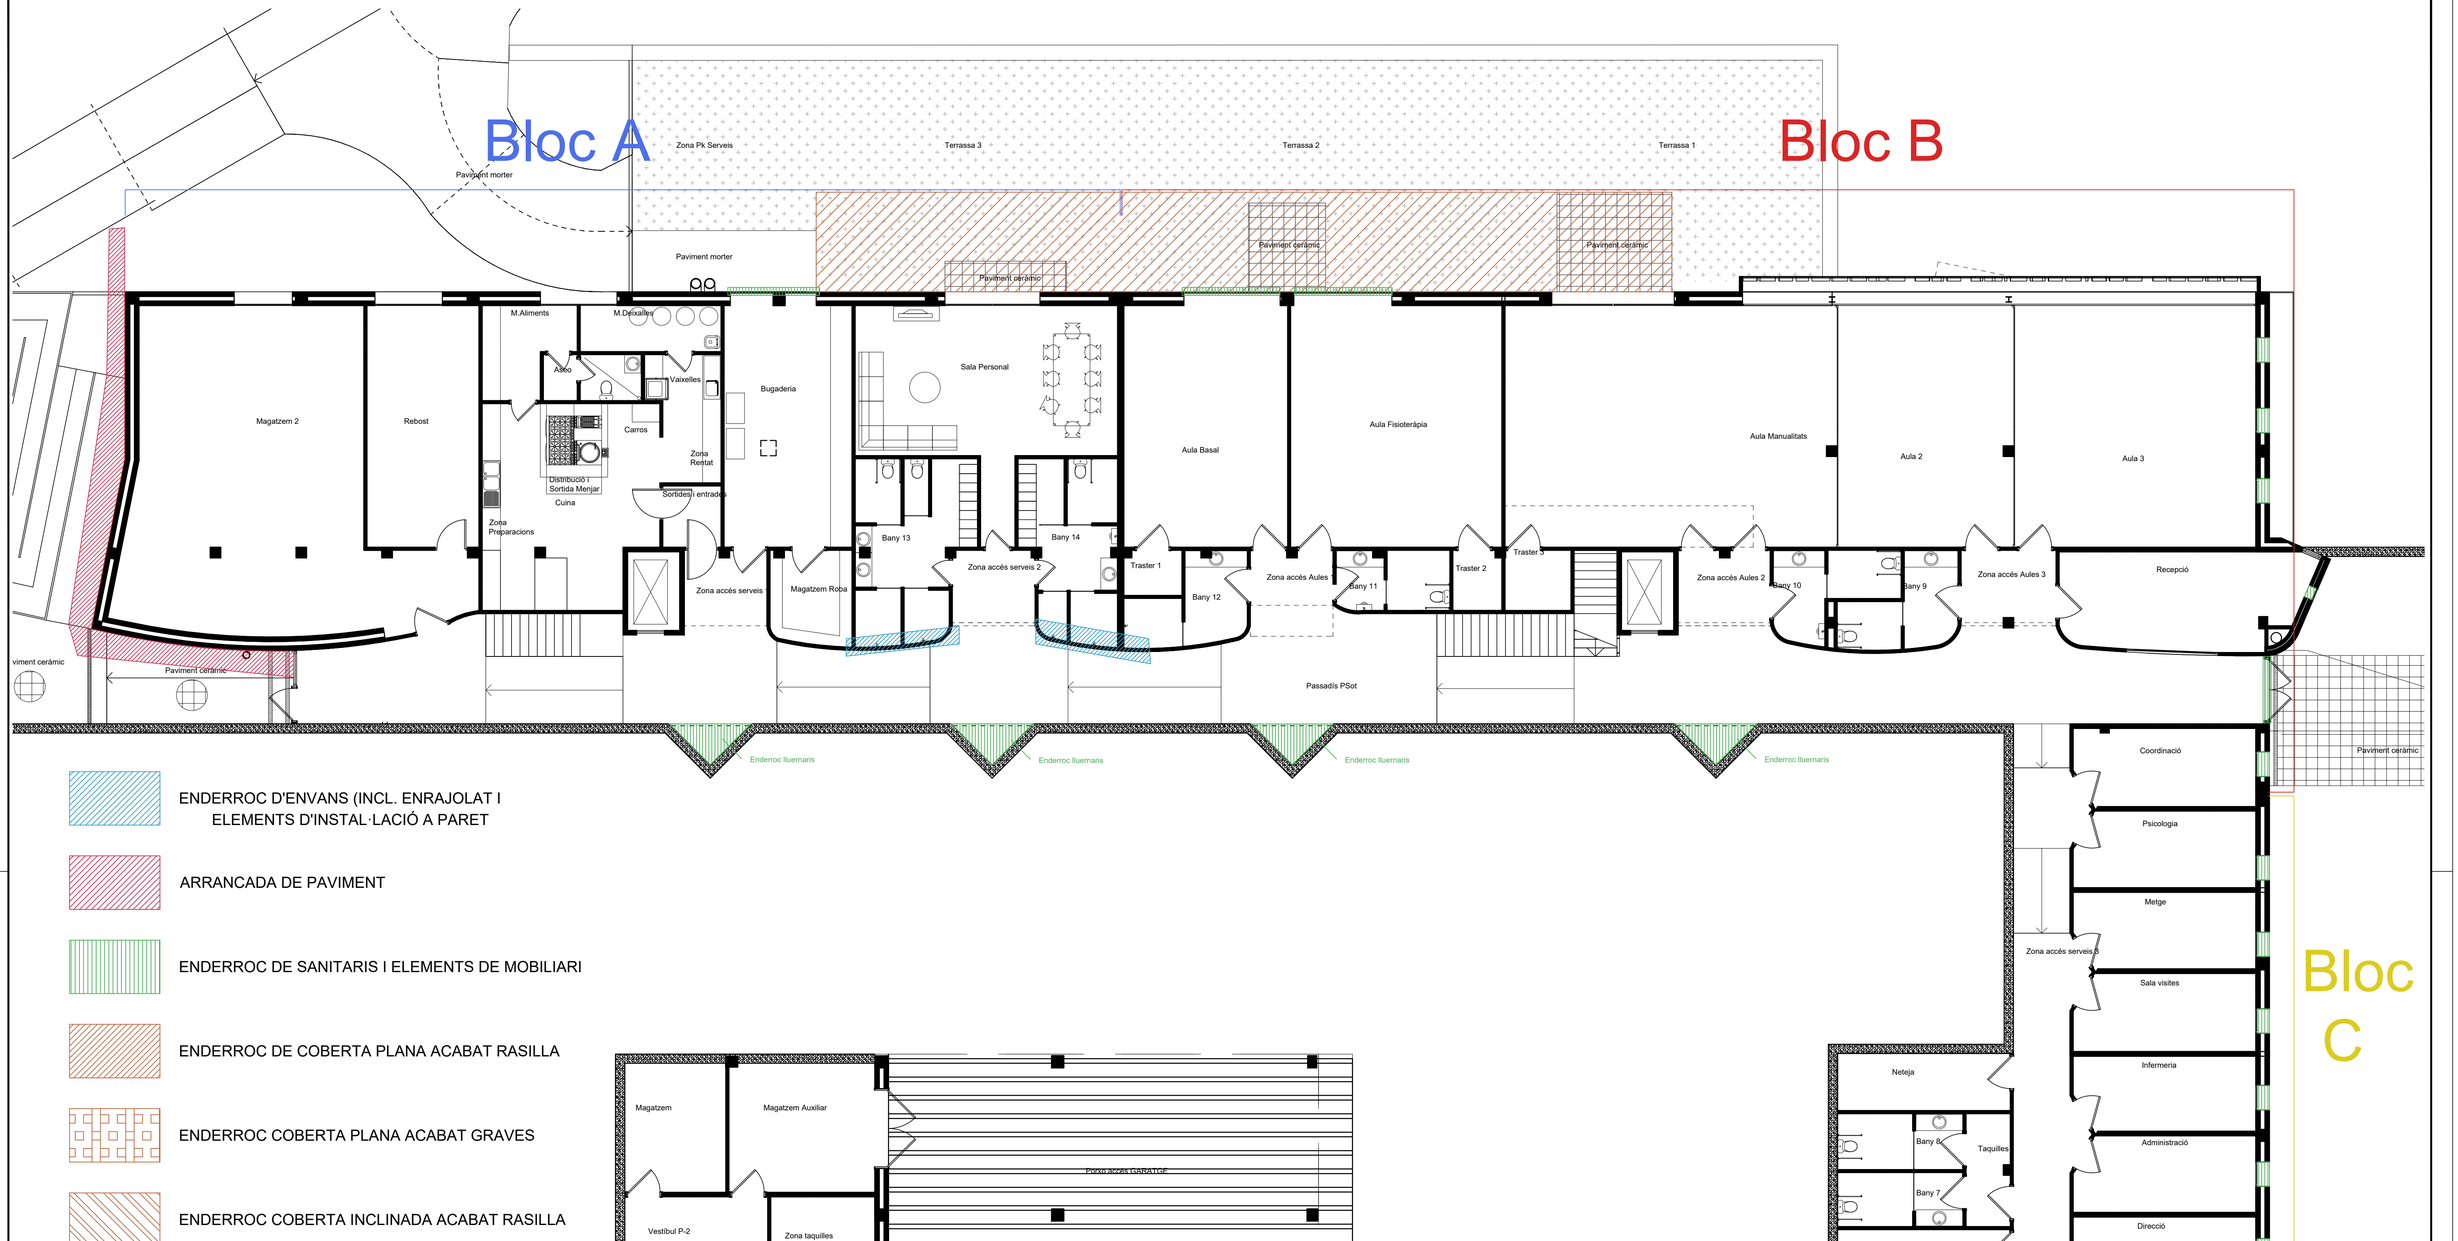

ENDERROC D'ENVANS (INCL. ENRAJOLAT I ELEMENTS D'INSTAL·LACIÓ A PARET

ARRANCADA DE PAVIMENT

ENDERROC DE SANITARIS I ELEMENTS DE MOBILIARI

ENDERROC DE COBERTA PLANA ACABAT RASILLA

ENDERROC COBERTA PLANA ACABAT GRAVES

ENDERROC COBERTA INCLINADA ACABAT RASILLA

ENDERROC VOLTES ACABAT RASILLA

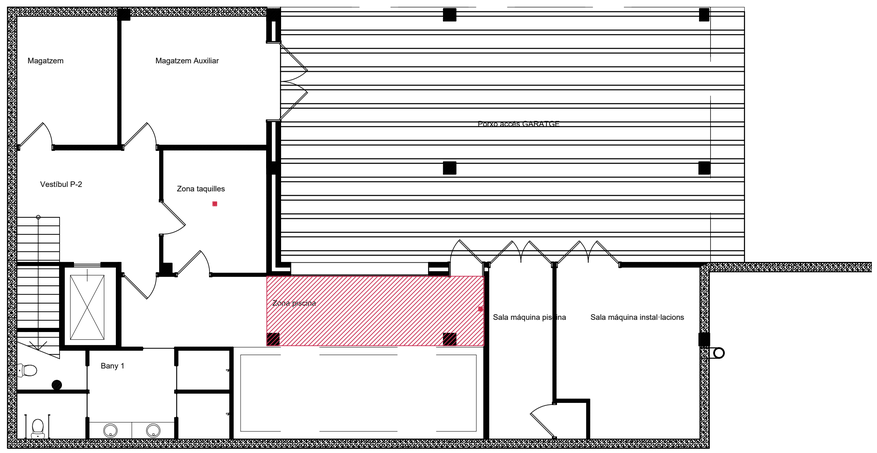

PLANTA SOTERRANI-2

PLANTA SOTERRANI-1

PERE MARTINEZ PICA – ARQUITECTE

17

17-04 Abril 2018

PROJECTE DE REPARACIÓ DE LESIONS I DEFECTES CONSTRUCTIUS A LA FUNDACIÓ "ELS GARROFERS"

Carrer Josep Baró, 32
08360 Canet de Mar – BCN –

E: 1/100 | PLÀNOLS ENDERROCS: PLANTA SOTERRANI -1 I -2

El promotor | L'Arquitecte

Promotor

Fundació "Els Garrofers"