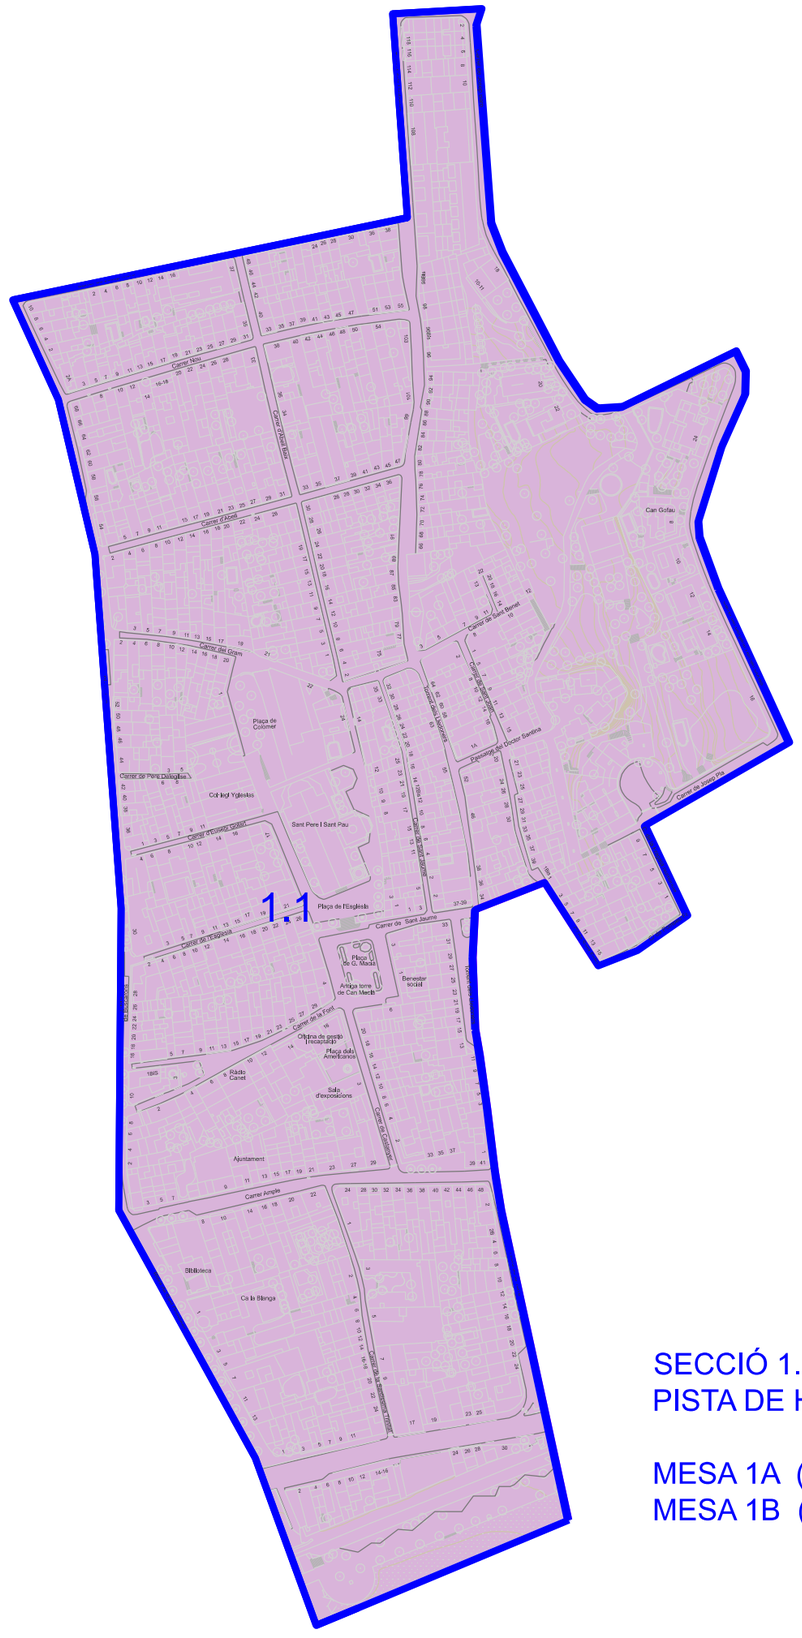

SECCIÓ 1.
PISTA DE HOQUEI.

MESA 1A (A-K)
MESA 1B (L-Z)