


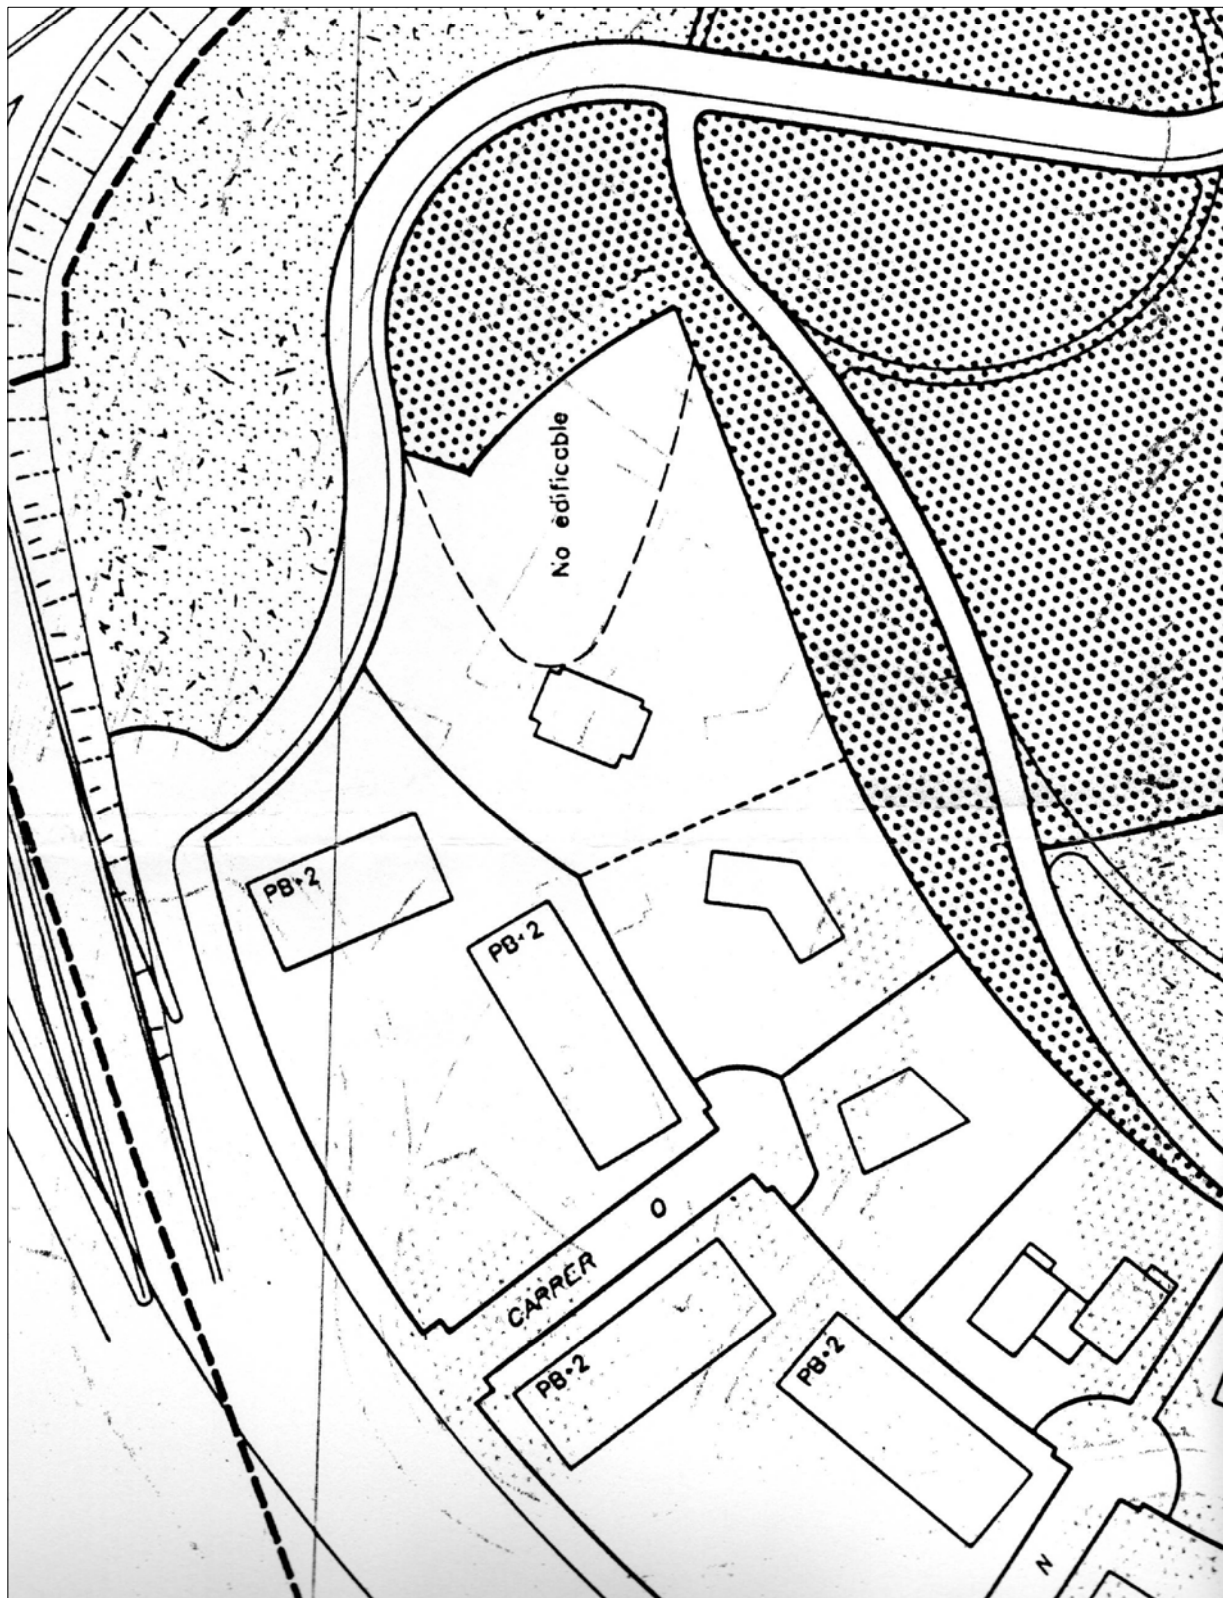

FACULTATIU

FACULTATIU

PROJECTE

3ª modificació del plà parcial
U1 - Can Salat Busquets

PLÀNOL

N.PLÀNOL

Projecte de reparcelació
Can Salat Busquets Juliol 1.995

DATA JUNY 2009

2.0