


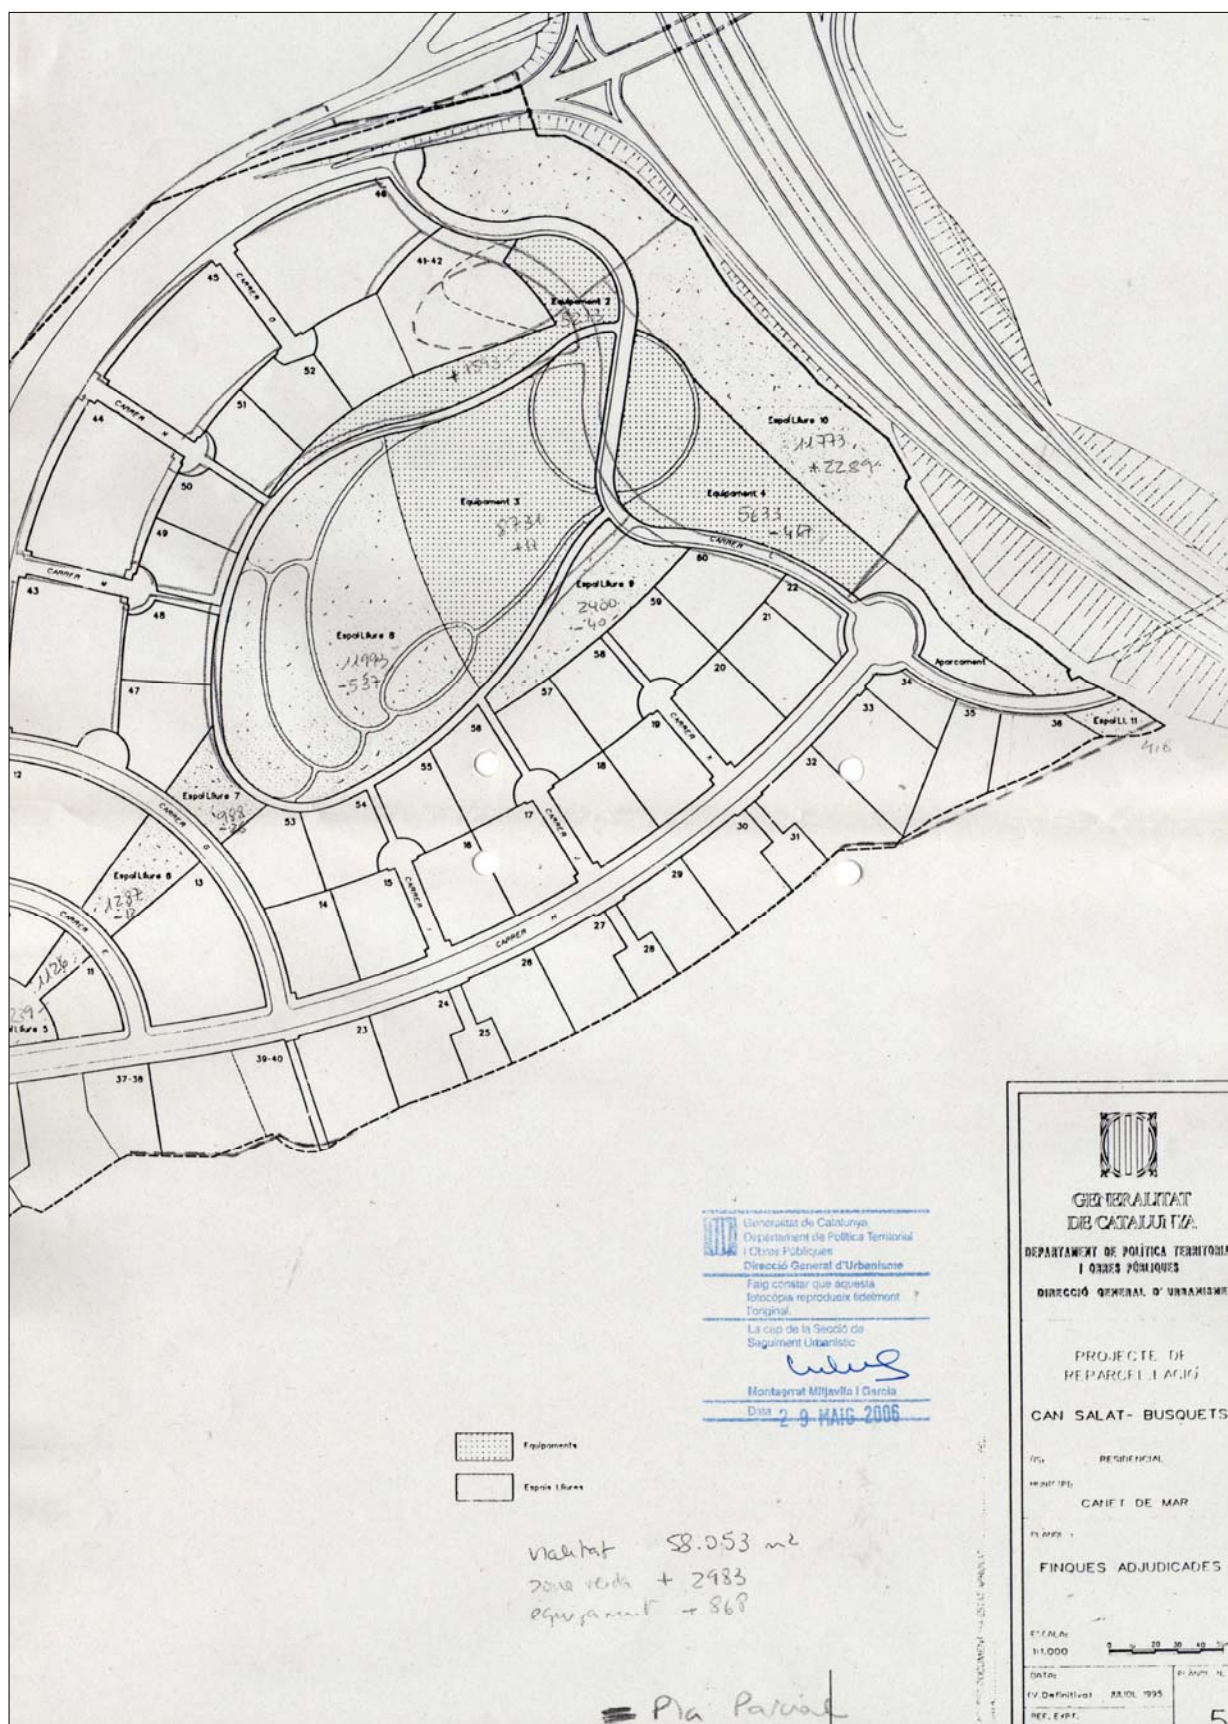

FACULTATIU	FACULTATIU	PROJECTE 3ª modificació del plà parcial U1 - Can Salat Busquets
	PLÀNOL Projecte de reparcel·lació Can Salat Busquets aprovat 29/05/06	N.PLÀNOL 2.1

DATA JUNY 2009