


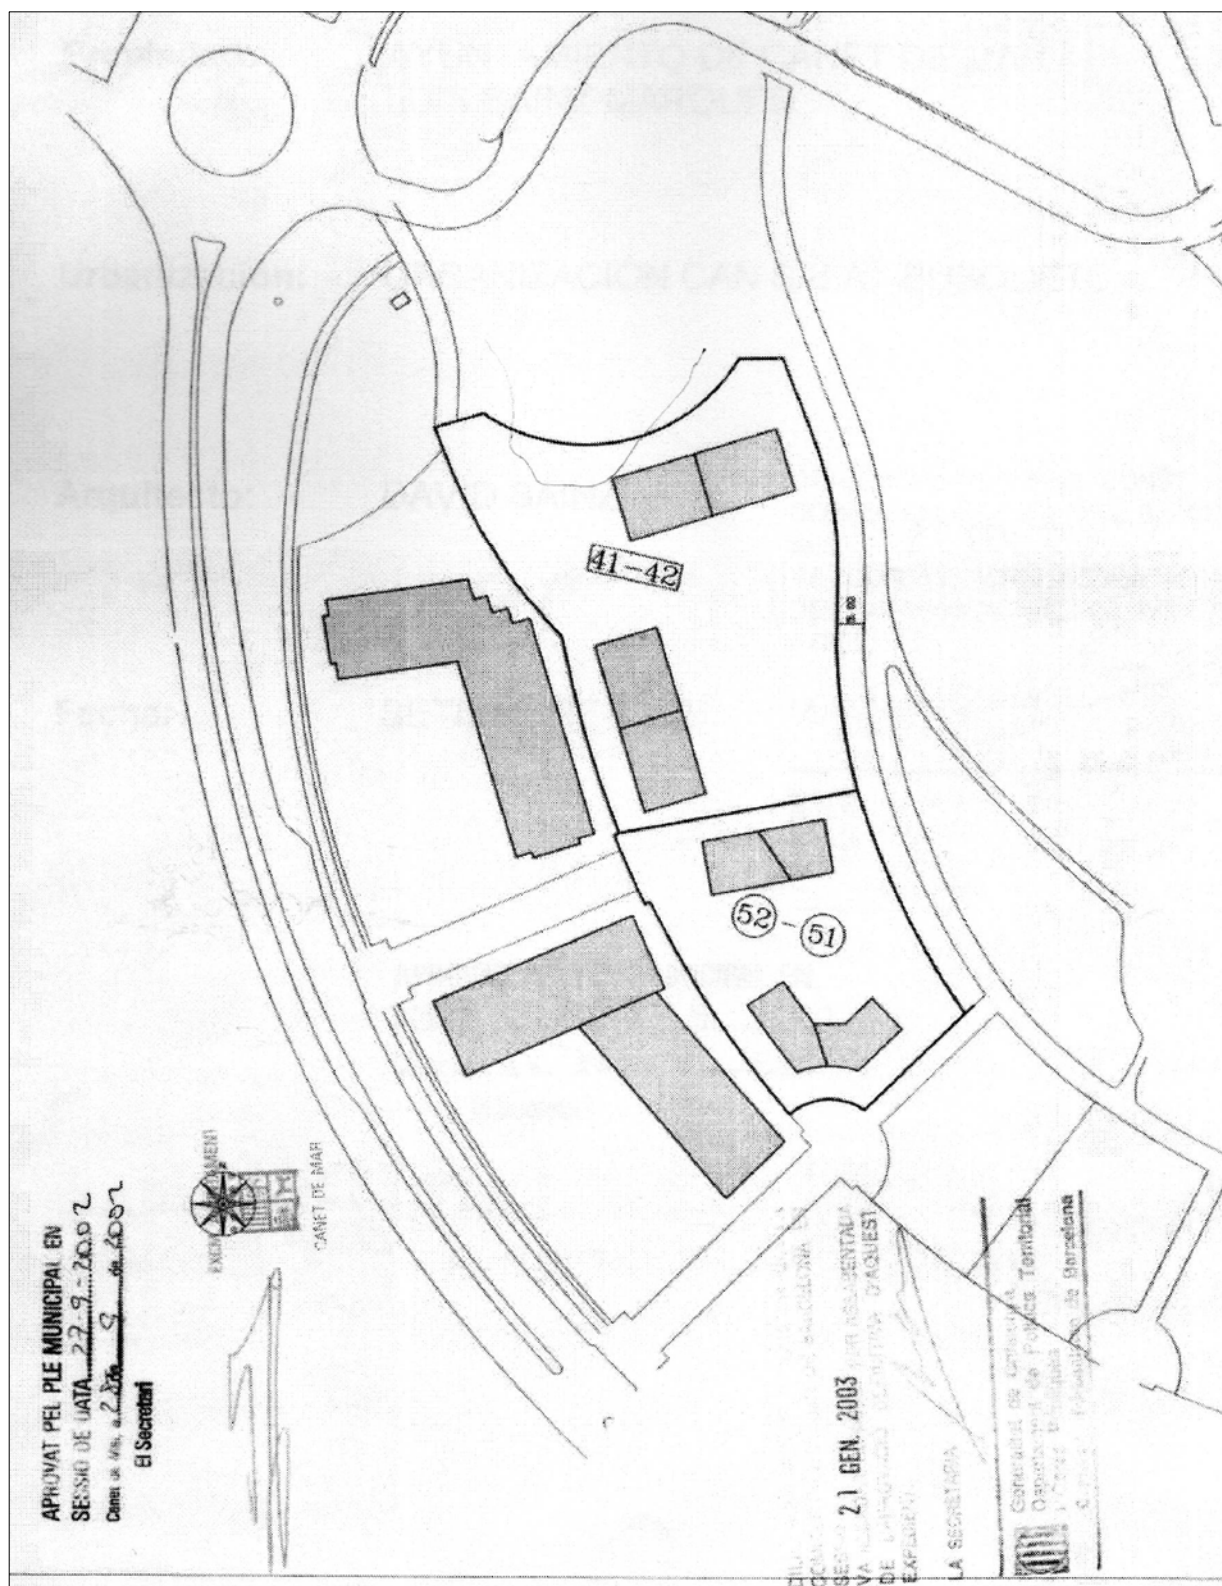

FACULTATIU	FACULTATIU	PROJECTE 3ª modificació del plà parcial U1 - Can Salat Busquets	
	PLÀNOL 1ª modificació del plà parcial U1 Can Salat Busquets aprovat 21/01/03	DATA JUNY 2009	N.PLÀNOL 3.0