


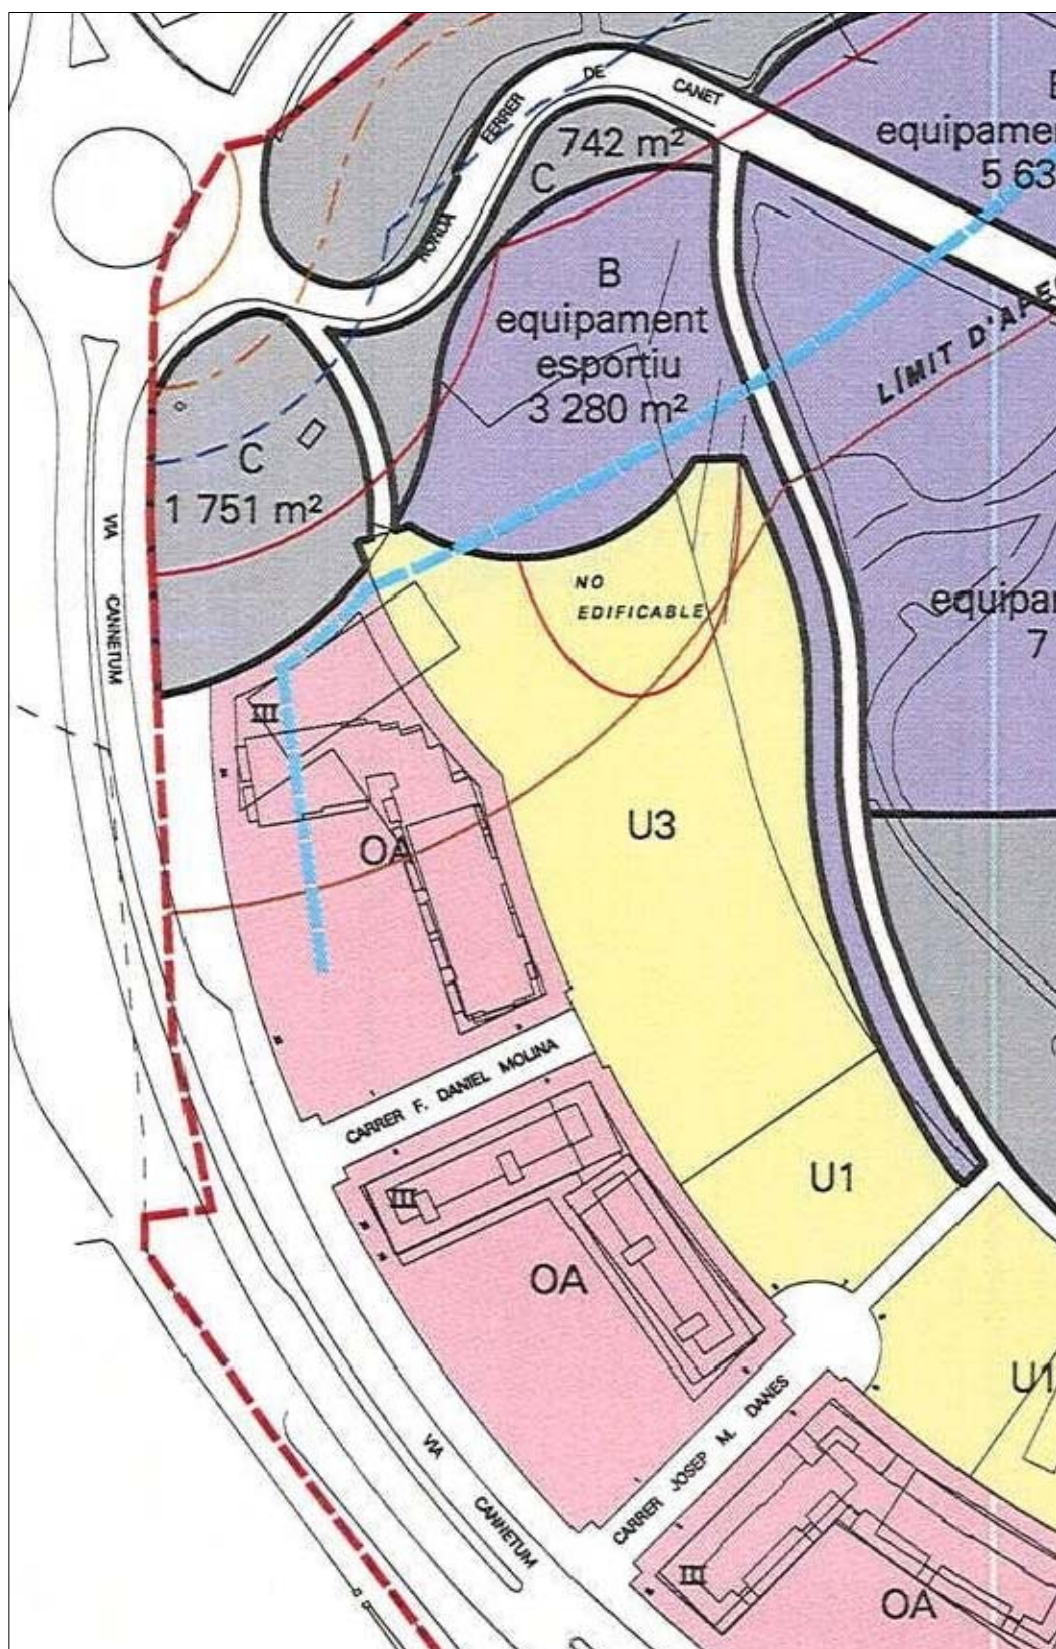

FACULTATIU	FACULTATIU	PROJECTE 3ª modificació del plà parcial U1 - Can Salat Busquets	
	PLÀNOL 2ª modificació del plà parcial U1 Can Salat Busquets aprovat 22/12/05	DATA JUNY 2009	N.PLÀNOL 4.1