


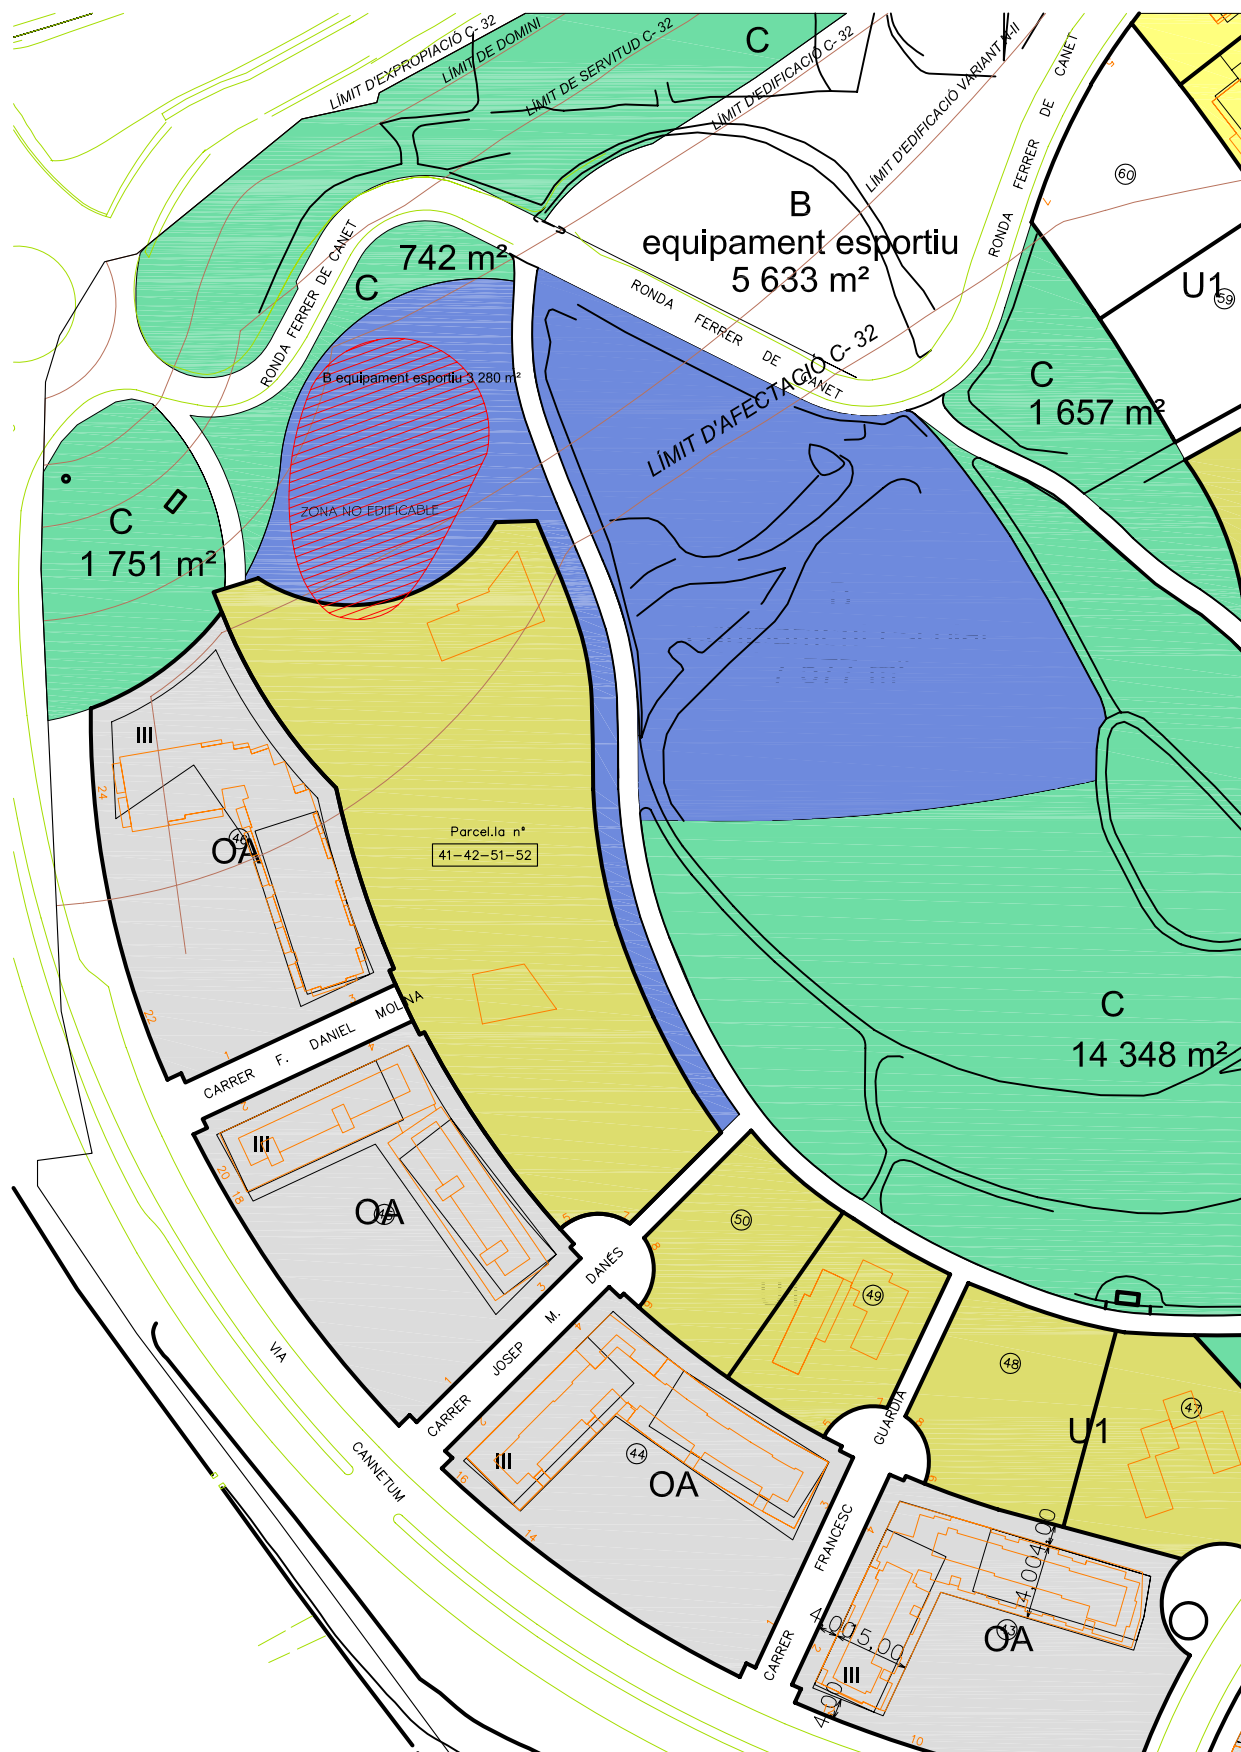

FACULTATIU	FACULTATIU	PROJECTE 3ª modificació del plà parcial U1 - Can Salat Busquets	
	PLÀNOL Proposta modificació	DATA JUNY 2009	N.PLÀNOL 5.0