



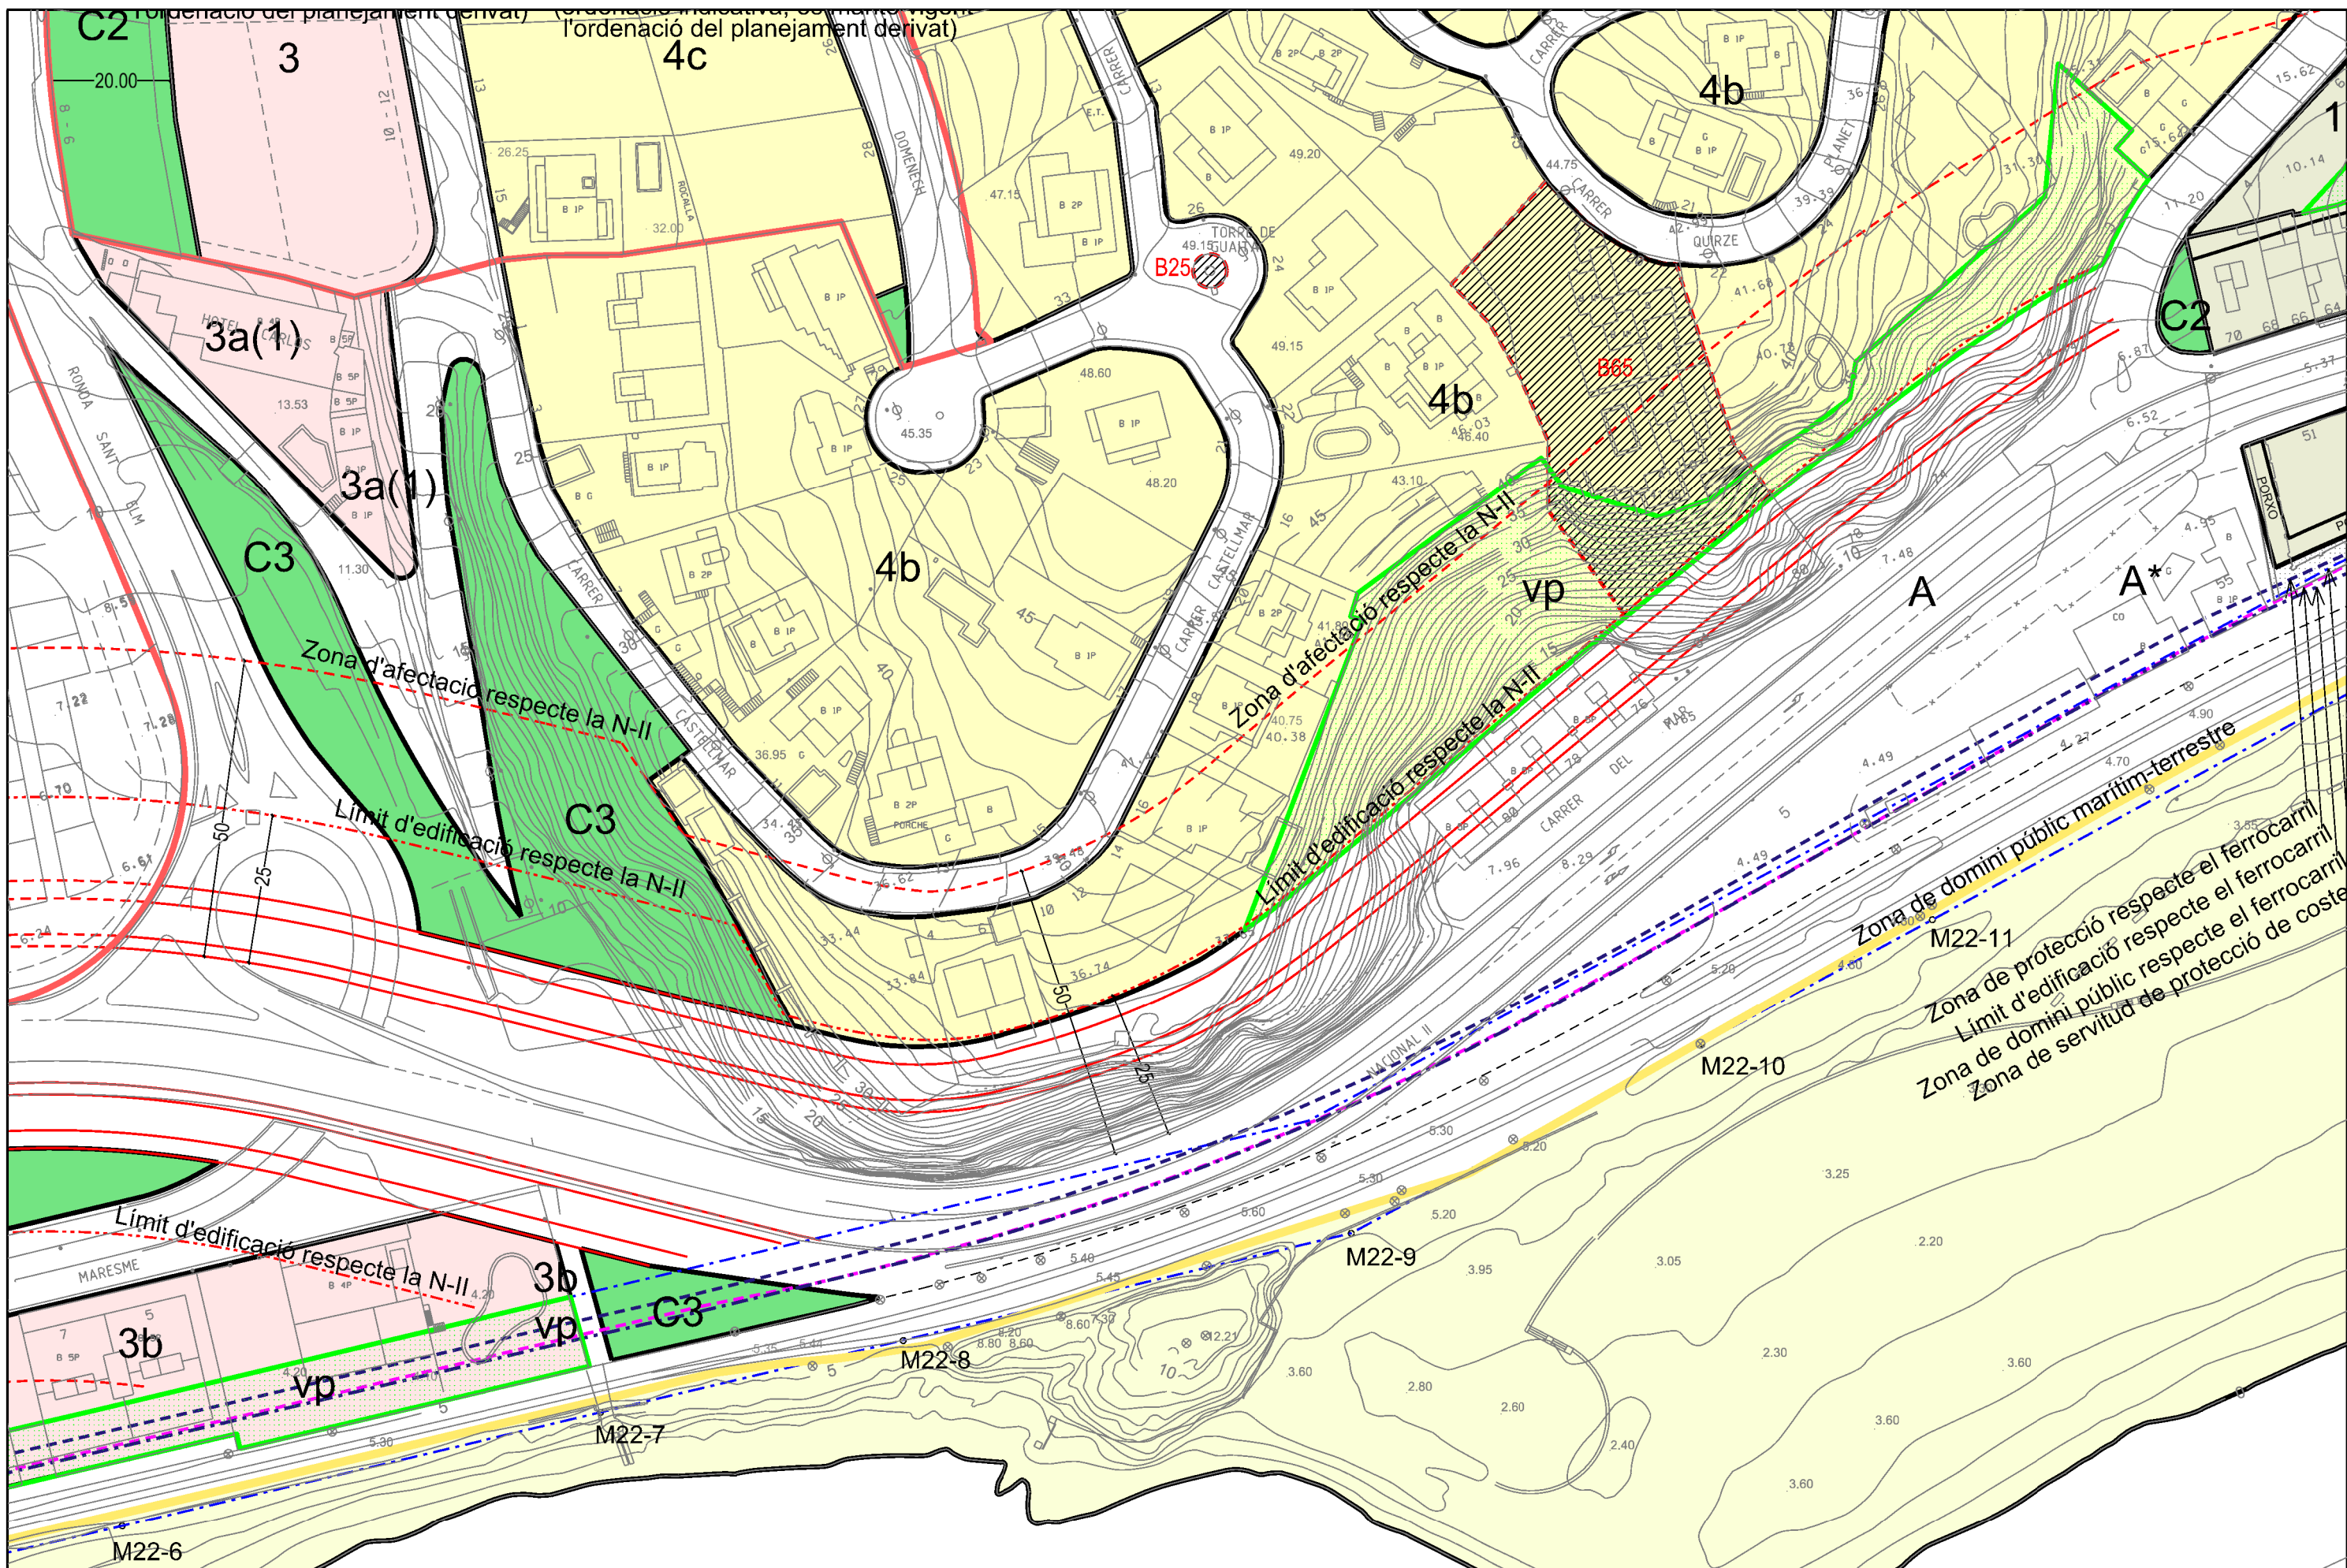

MODIFICACIÓ PUNTUAL DE LES NORMES SUBSIDIÀRIES DE PLANEJAMENT
 Modificació del límit edificable i la zona d'afectació de la Carretera N-II al seu pas per Canet de Mar
 0 3 Plànol de planejament modificat Octubre 2010

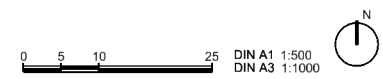

Ajuntament de
 Canet de Mar

Serveis Tècnics Municipals - Alba Farré Nàcher, arquitecta municipal