

Pla Director d'Abastament d'Aigua Potable de Canet de Mar

Plànols

Redacció
Pere Lleal Seguí
Enginyer de Camins Canals i Ports
Berrysar S.L.



Gestió
Diego Zamora Cornado
Enginyer de Camins Canals i Ports
Servei d'Equipaments i Espai Públic
Octubre 2024



Aquest document és una còpia autèntica d'un document electrònic validable a:

Codi Segur de Validació	9549be60980f4288a729d030bb1194d8001
Url de validació	https://sedesimplifica03.absisccloud.com/absis/idi/arx/idiarxabsaweb/catala/asp/verificadorfirma.asp?NodeAbsisini=063
Metadades	Origen: Origen administració Estat d'elaboració: Original



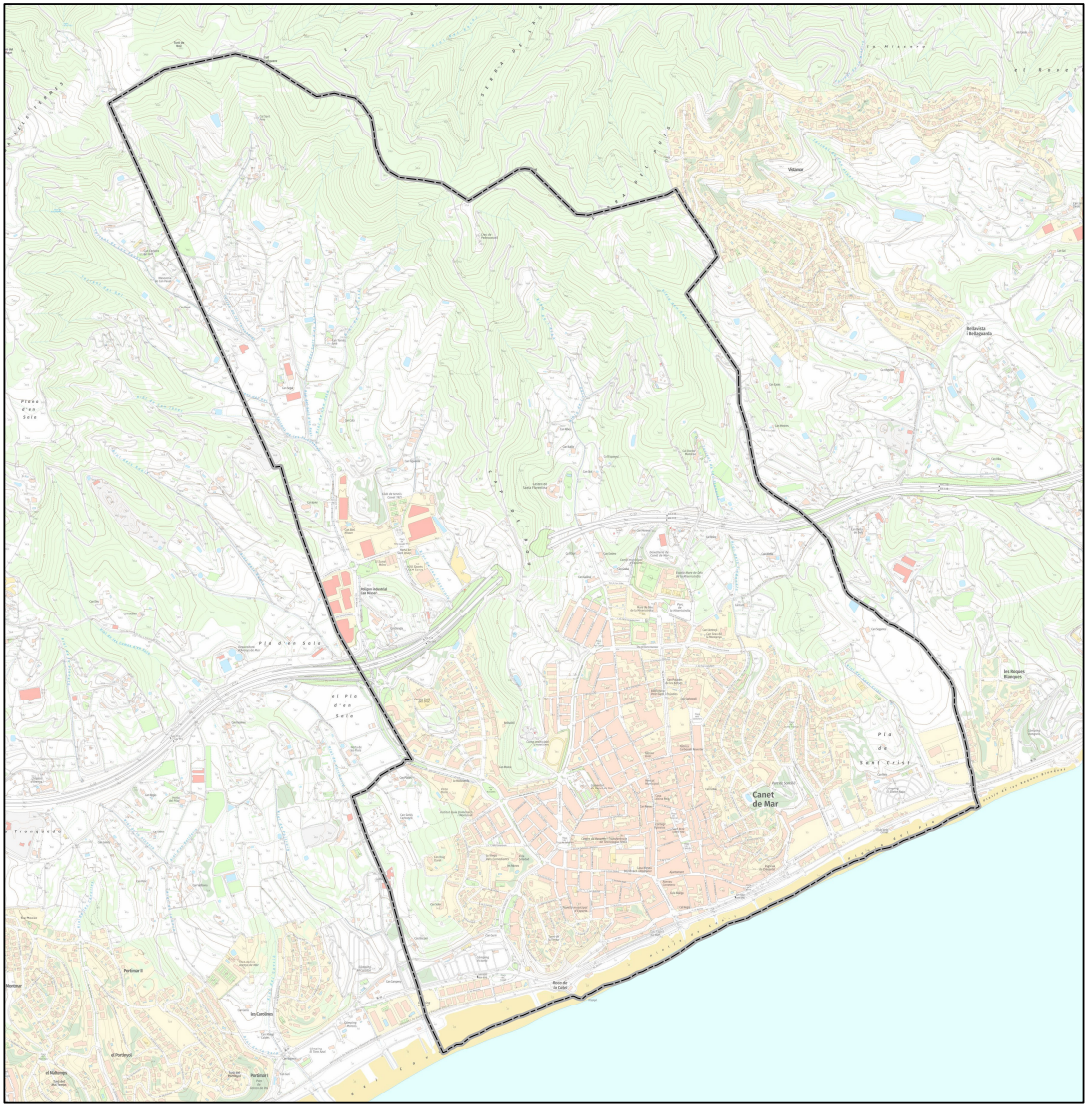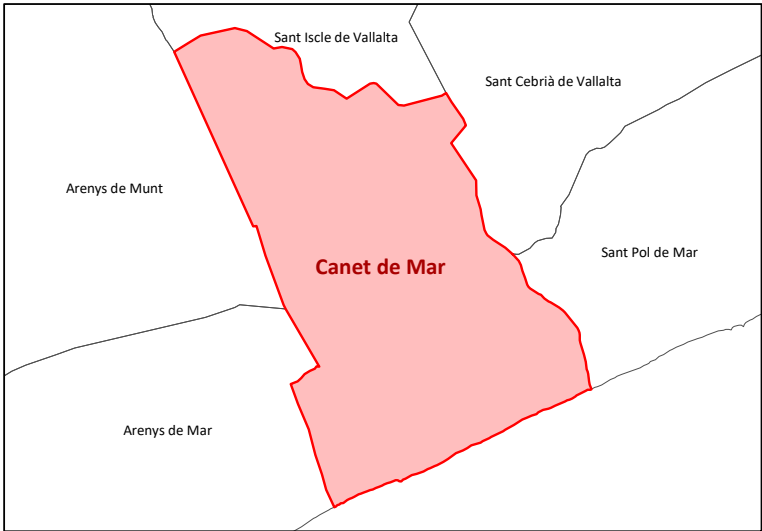

Ajuntament de
Canet de Mar

Projecte / Estudi

PLA DIRECTOR D'ABASTAMENT D'AIGÜA
POTABLE DE CANET DE MAR

Localització
Municipi de Canet de Mar

Municipi i Comarca
Canet de Mar, Maresme

Propietat i promotor
Ajuntament de Canet de Mar

El/La tècnic/a redactor/a
Pere LLeal i Seguí
Enginyer de Camins

Aprovació municipal

Gestió
Servei d'Equipaments i Espai Públic

Plànol
SITUACIÓ I EMPLAÇAMENT

Arxiu
P01 Situació i emplaçament.mxd

Data

Octubre 2024

Escala (A3)

Número

1



Aquest document és una còpia autèntica d'un document electrònic validable a:

Codi Segur de Validació 9549be60980f4288a729d030bb1194d8001

Url de validació <https://sedesimplifica03.absiscloud.com/absis/idi/arx/idiarxabsaweb/catala/asp/verificadorfirma.asp?NodeAbsisini=063>

Metadades Origen: Origen administració Estat d'elaboració: Original



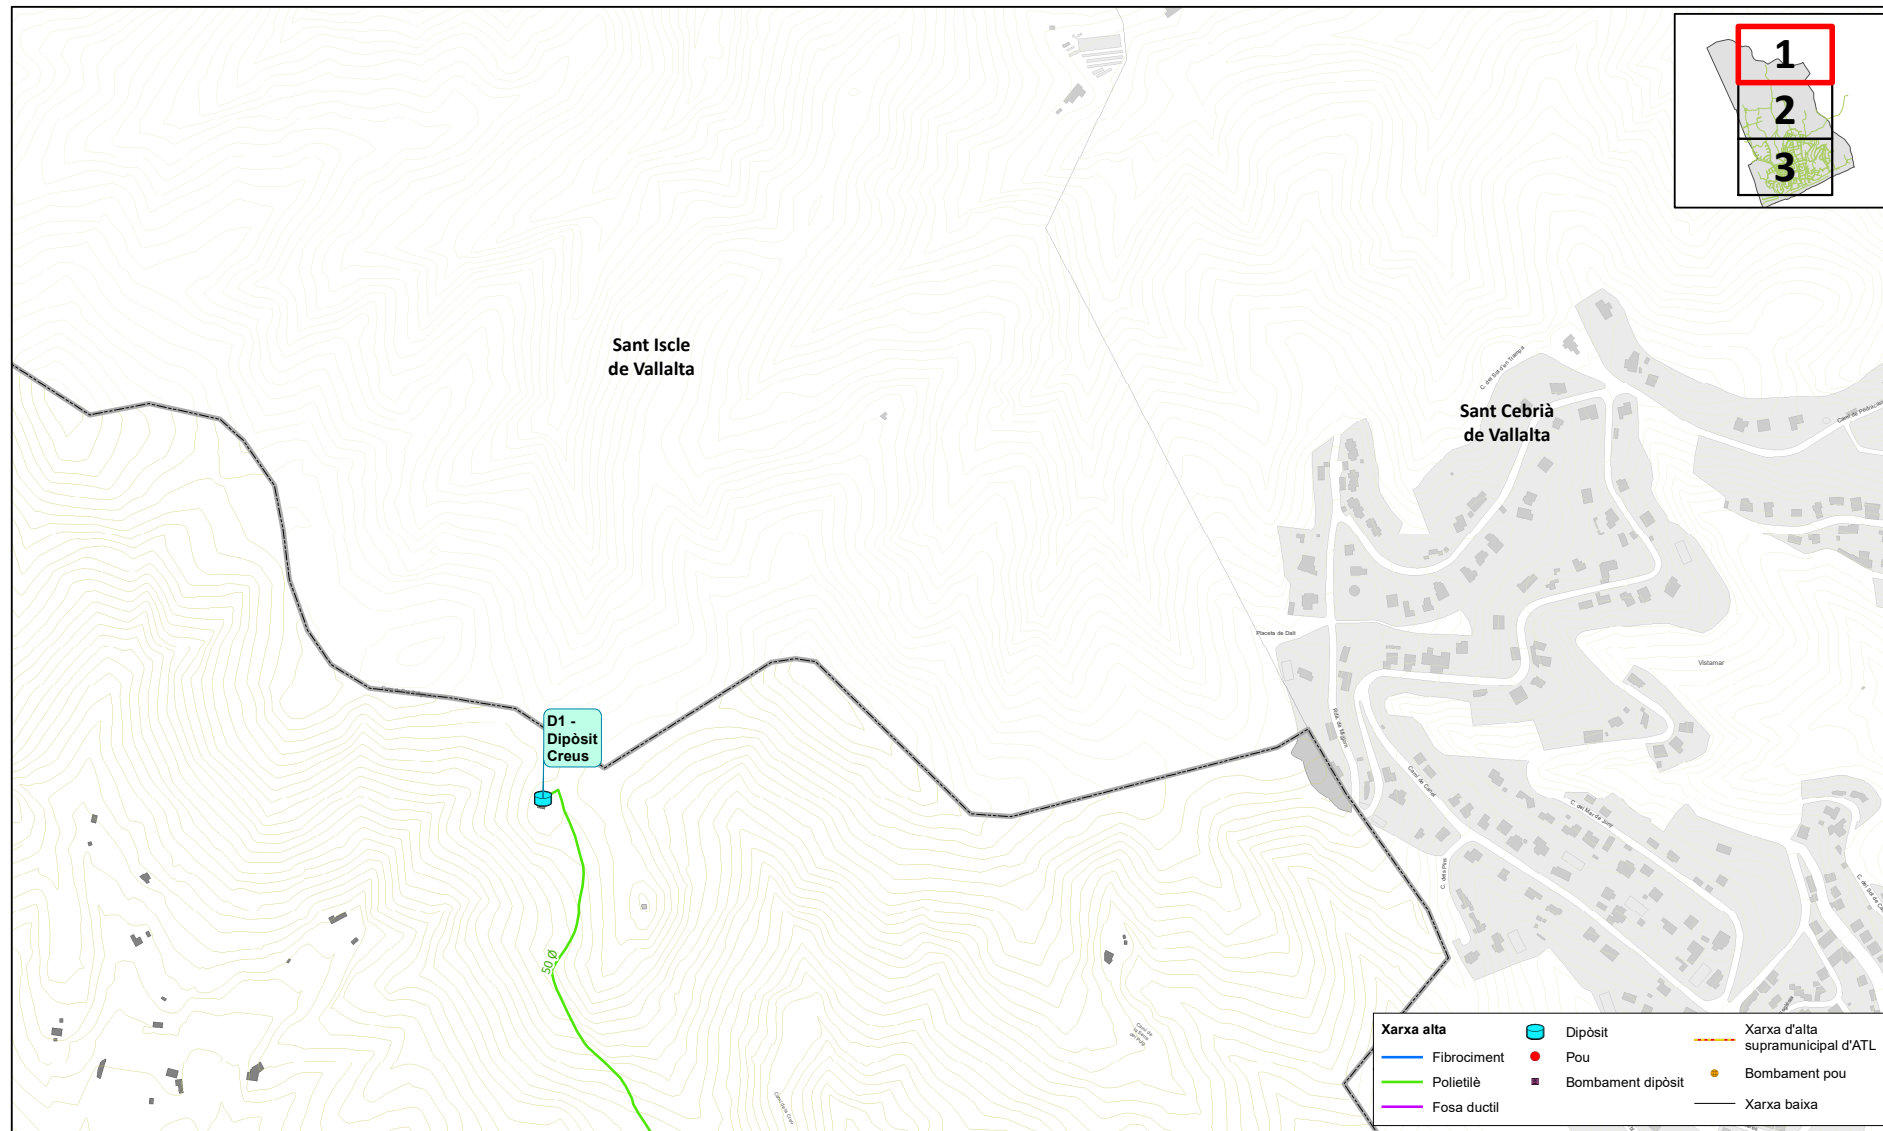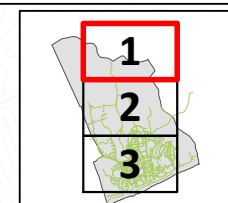

Ajuntament de
Canet de Mar

Projecte / Estudi

PLA DIRECTOR D'ABASTAMENT D'AIGÜA
POTABLE DE CANET DE MAR

Localització
Municipi de Canet de Mar

Municipi i Comarca
Canet de Mar, Maresme

Propietat i promotor
Ajuntament de Canet de Mar

El/La tècnic/a redactor/a
Pere LLeal i Seguí
Enginyer de Camins

Aprovació municipal

Gestió
Servei d'Equipaments i Espai Públic

Plànol
SISTEMA D'ALTA ACTUAL

Anxiu
P02 Xarxa alta.mxd

Data
Octubre 2024

Escala (A3)
1:5.000

Número
2


Aquest document és una còpia autèntica d'un document electrònic validable a:

Codi Segur de Validació 9549be60980f4288a729d030bb1194d8001

Url de validació <https://sedesimplifica03.absisccloud.com/absis/idi/arx/idiarxabsaweb/catala/asp/verificadorfirma.asp?NodeAbsisini=063>

Metadades Origen: Origen administració Estat d'elaboració: Original



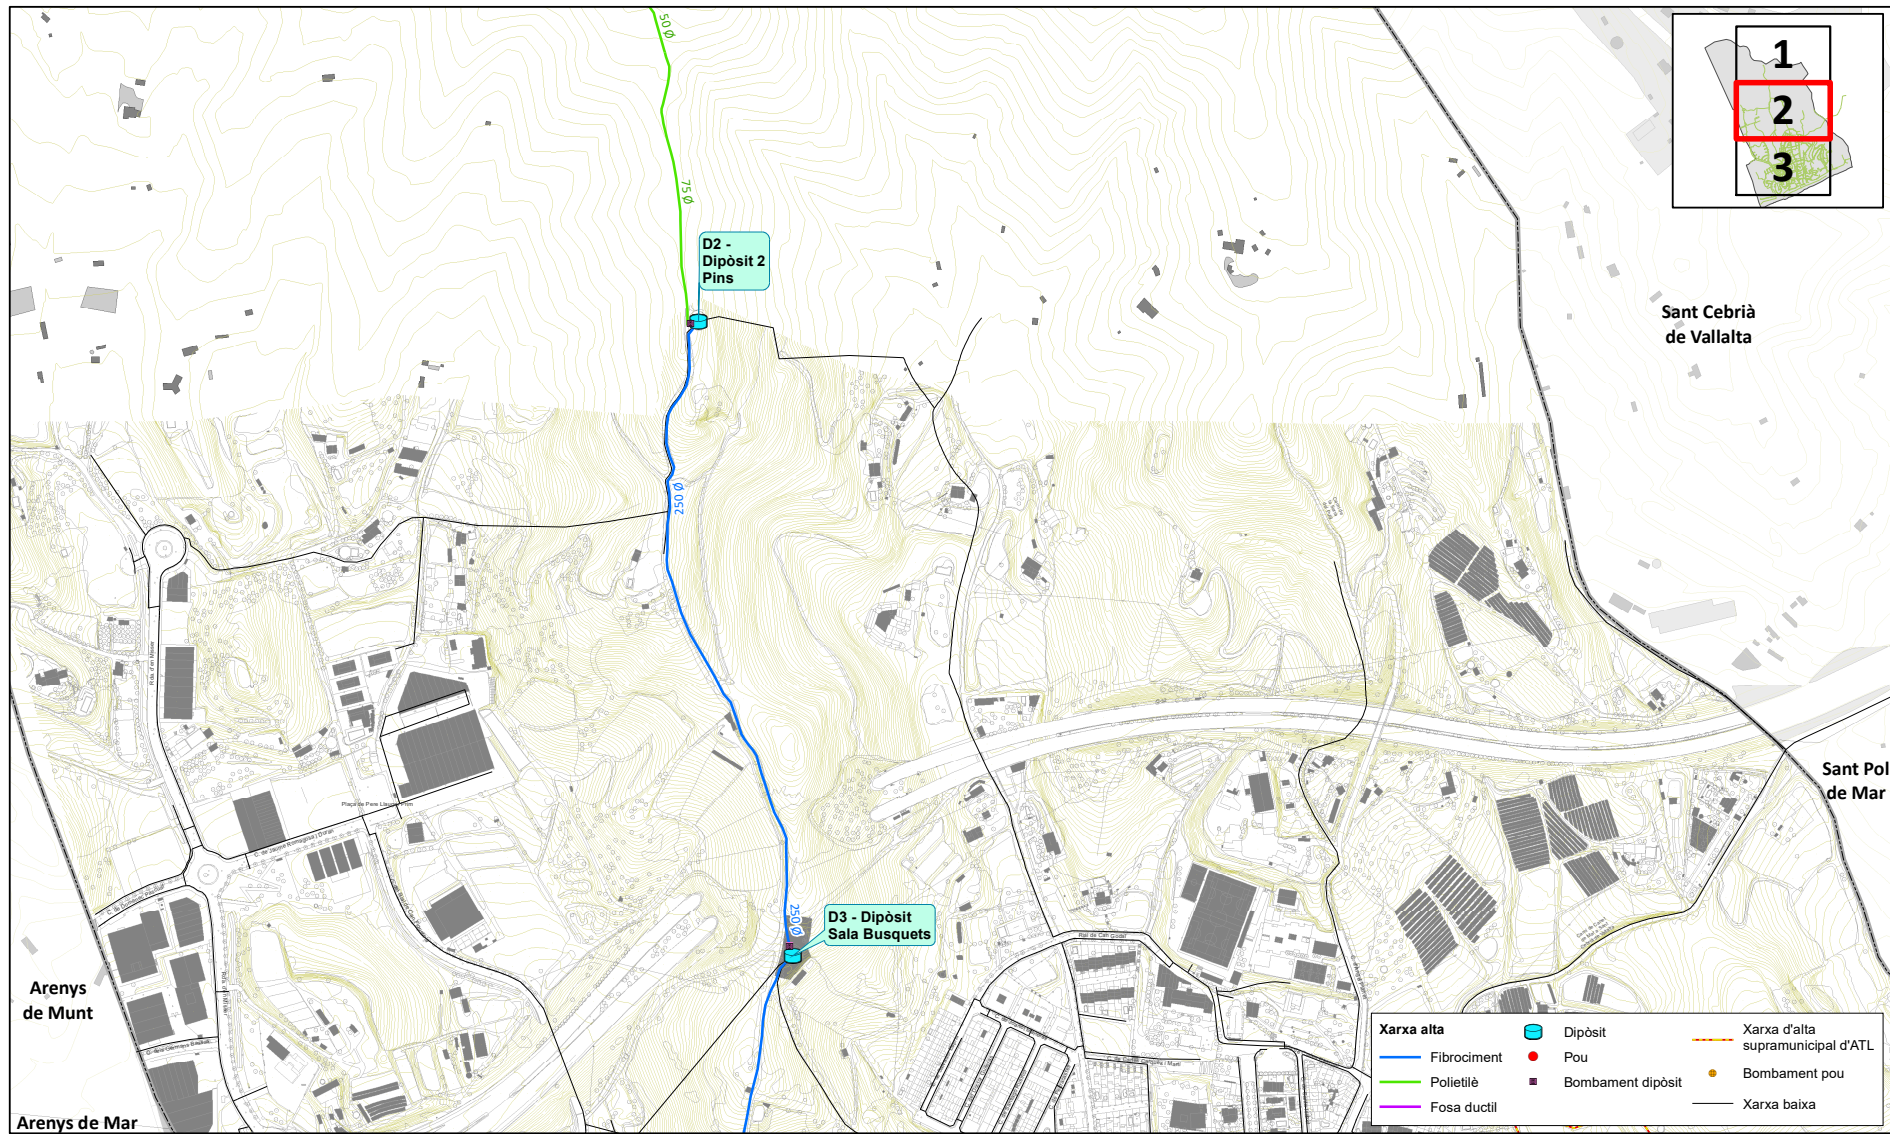

Ajuntament de
Canet de Mar

Projecte / Estudi

PLA DIRECTOR D'ABASTAMENT D'AIGÜA
POTABLE DE CANET DE MAR

Localització
Municipi de Canet de Mar

Municipi i Comarca
Canet de Mar, Maresme

Propietat i promotor
Ajuntament de Canet de Mar

El/La tècnic/a redactor/a
Pere LLeal i Seguí
Enginyer de Camins

Aprovació municipal

Gestió
Servei d'Equipaments i Espai Públic

Plànol

SISTEMA D'ALTA ACTUAL

Anxiu
P02 Xarxa alta.mxd

Data

Octubre 2024

Escala (A3)
1:5.000

Número
2


Aquest document és una còpia autèntica d'un document electrònic validable a:

Codi Segur de Validació 9549be60980f4288a729d030bb1194d8001

Url de validació <https://sedesimplifica03.absiscloud.com/absis/idi/arx/idiarxabsaweb/catala/asp/verificadorfirma.asp?NodeAbsisini=063>

Metadades Origen: Origen administració Estat d'elaboració: Original



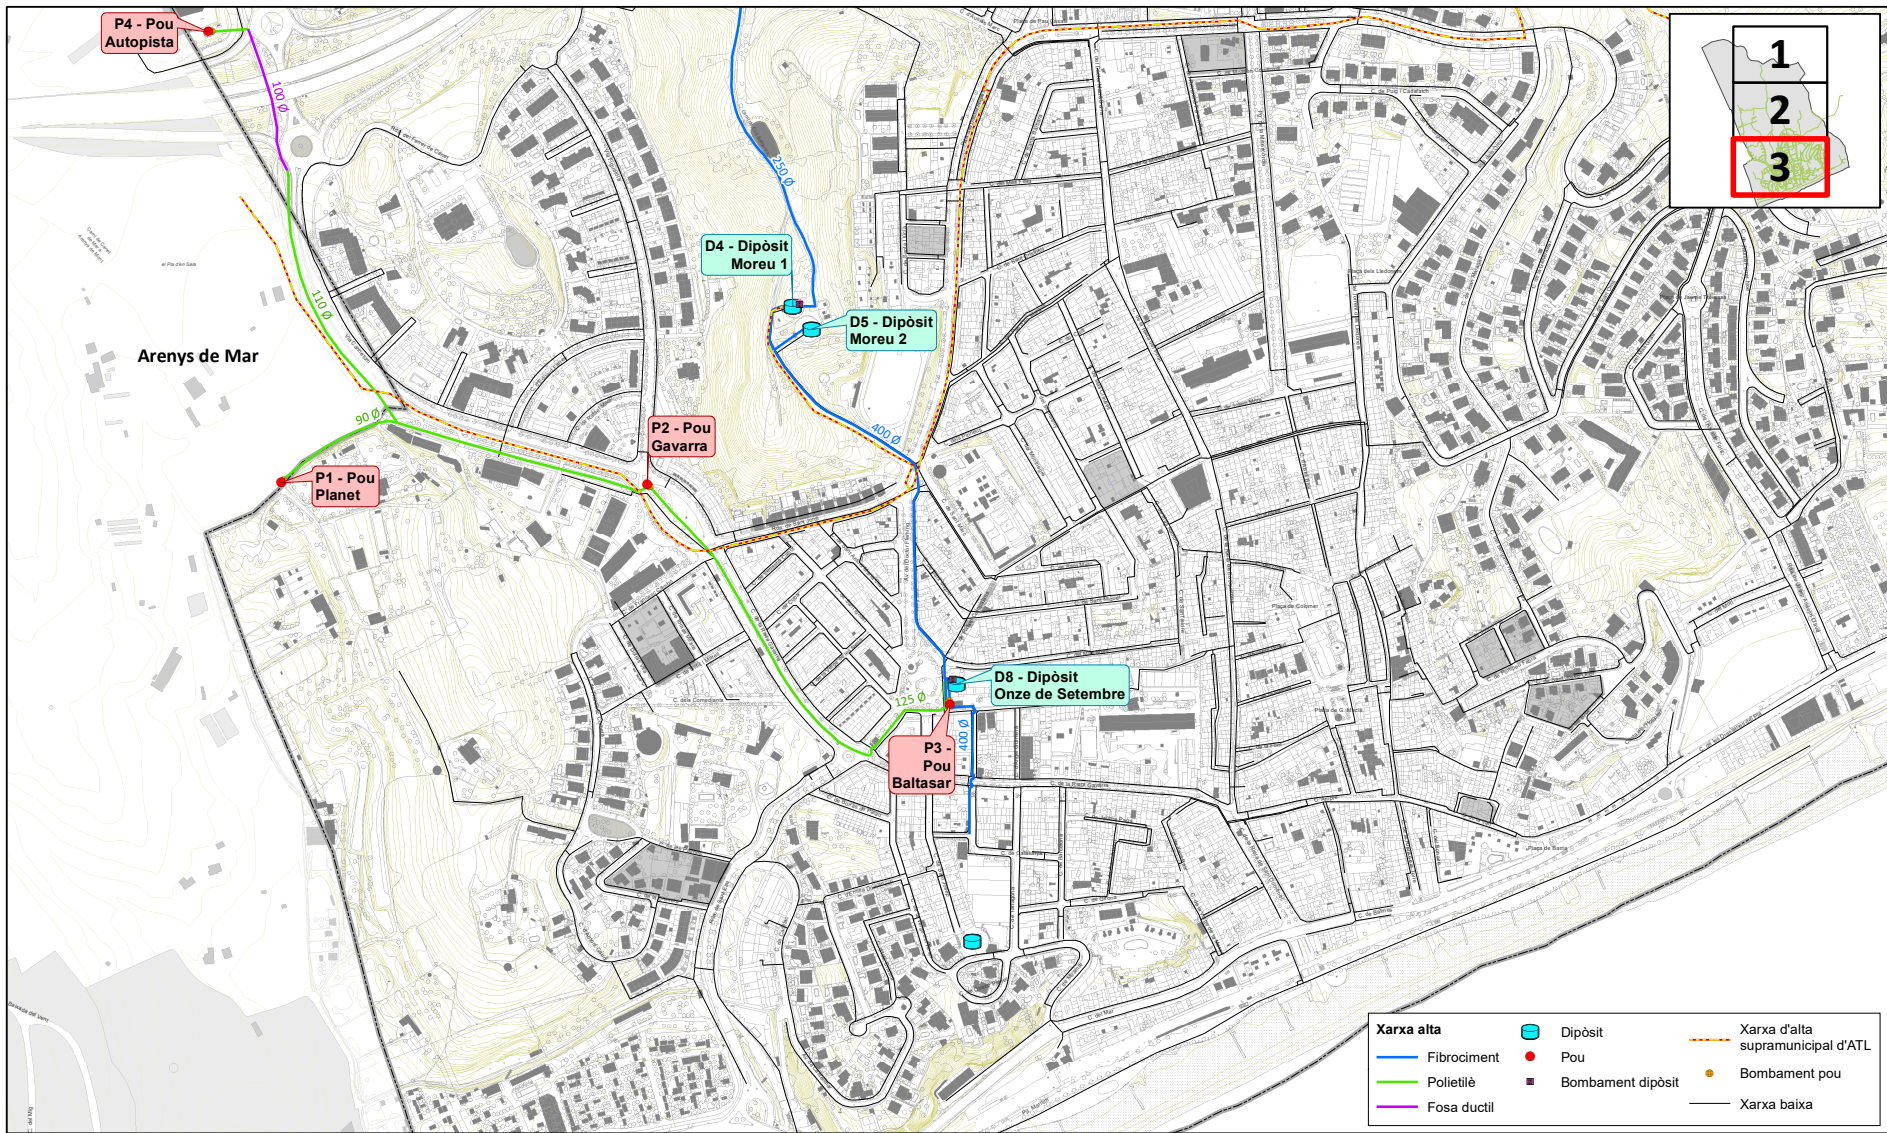

Ajuntament de
Canet de Mar

Projecte / Estudi

PLA DIRECTOR D'ABASTAMENT D'AIGÜA
POTABLE DE CANET DE MAR

Localització
Municipi de Canet de Mar

Municipi i Comarca
Canet de Mar, Maresme

Propietat i promotor
Ajuntament de Canet de Mar

El/La tècnica/a redactor/a
Pere LLeal i Seguí
Enginyer de Camins

Aprovació municipal

Gestió
Servei d'Equipaments i Espai Públic

Plànol

SISTEMA D'ALTA ACTUAL

Anxiu
P02 Xarxa alta.mxd

Data

Octubre 2024

Escala (A3)
1:5.000

Número
2


Aquest document és una còpia autèntica d'un document electrònic validable a:

Codi Segur de Validació 9549be60980f4288a729d030bb1194d8001

Url de validació <https://sedesimplifica03.absiscloud.com/absis/idi/arx/idiarxabsaweb/catala/asp/verificadorfirma.asp?NodeAbsisini=063>

Metadades Origen: Origen administració Estat d'elaboració: Original



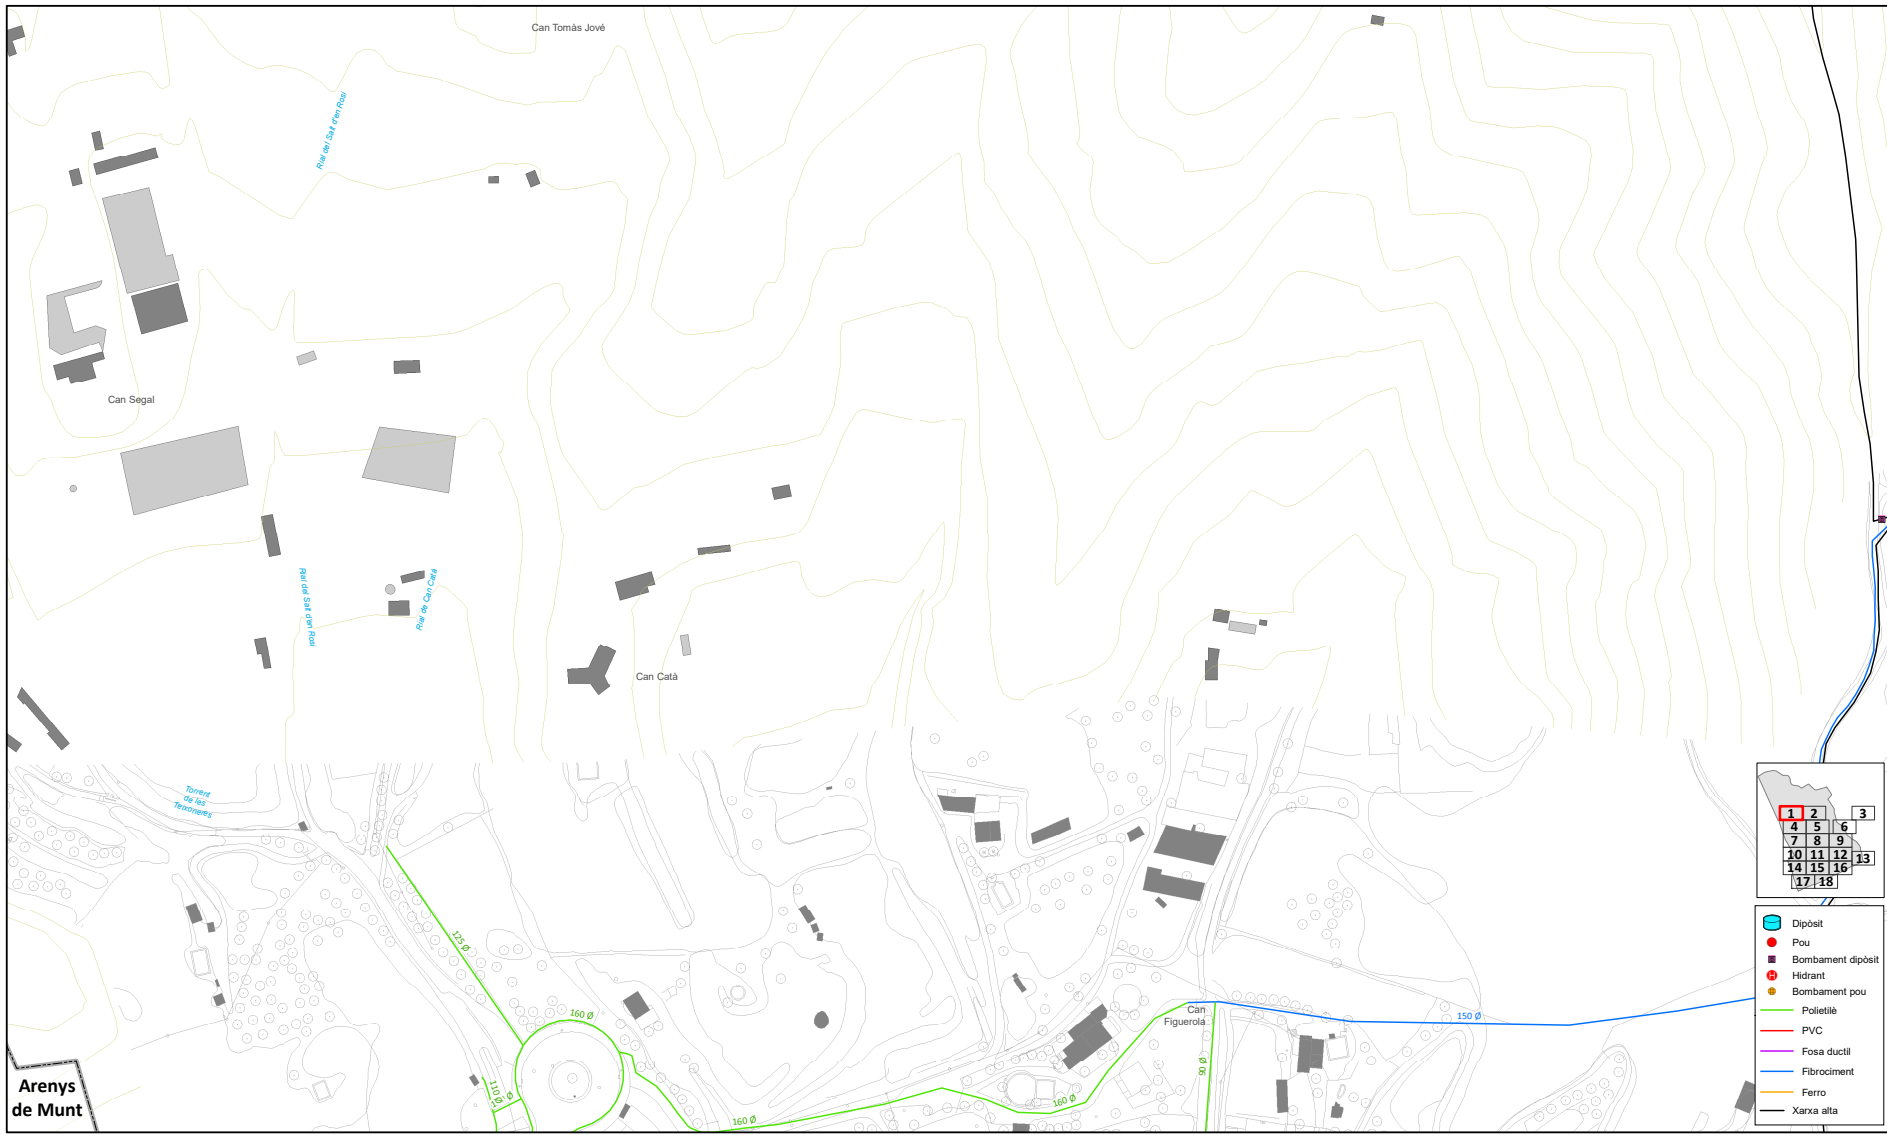

Ajuntament de
Canet de Mar

Projecte / Estudi

PLA DIRECTOR D'ABASTAMENT D'AIGÜA
POTABLE DE CANET DE MAR

Localització
Municipi de Canet de Mar

Municipi i Comarca
Canet de Mar, Maresme

Propietat i promotor
Ajuntament de Canet de Mar

El/La tècnic/a redactor/a
Pere LLeal i Seguí
Enginyer de Camins

Aprovació municipal

Gestió
Servei d'Equipaments i Espai Públic

Plànol
SISTEMA DE BAIXA ACTUAL

Anxiu
P03 Xarxa baixa.mxd

Data
Octubre 2024

Escala (A3)
1:2.000

Número
3


Aquest document és una còpia autèntica d'un document electrònic validable a:

Codi Segur de Validació 9549be60980f4288a729d030bb1194d8001

Url de validació <https://sedesimplifica03.absiscloud.com/absis/idi/arx/diarxabsaweb/catala/asp/verificadorfirma.asp?NodeAbsisini=063>

Metadades Origen: Origen administració Estat d'elaboració: Original



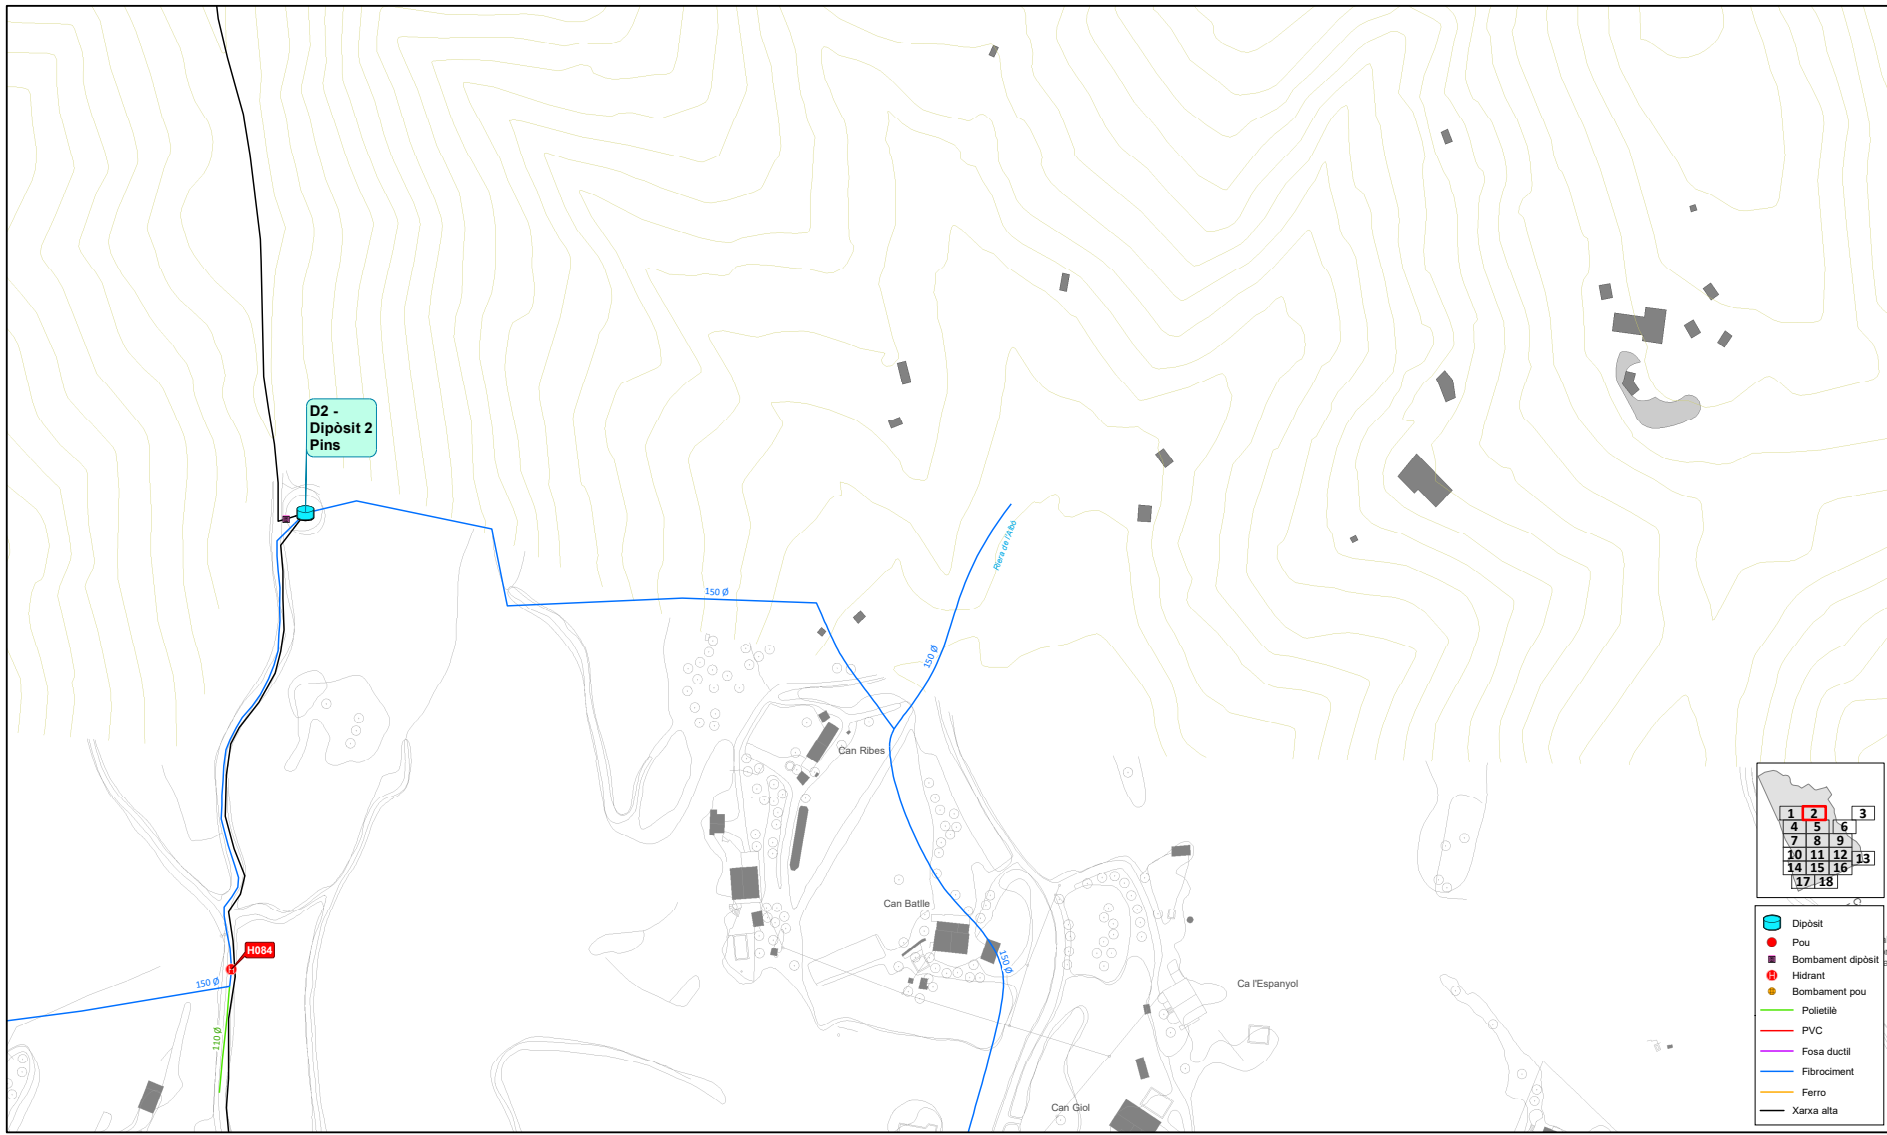

Ajuntament de
Canet de Mar

Projecte / Estudi

PLA DIRECTOR D'ABASTAMENT D'AIGÜA
POTABLE DE CANET DE MAR

Localització
Municipi de Canet de Mar

Municipi i Comarca
Canet de Mar, Maresme

Propietat i promotor
Ajuntament de Canet de Mar

El/La tècnic/a redactor/a
Pere LLeal i Seguí
Enginyer de Camins

Aprovació municipal

Gestió
Servei d'Equipaments i Espai Públic

Plànol
SISTEMA DE BAIXA ACTUAL

Anxiu
P03 Xarxa baixa.mxd

Data

Octubre 2024

Escala (A3)
1:2.000

Número
3


Aquest document és una còpia autèntica d'un document electrònic validable a:

Codi Segur de Validació 9549be60980f4288a729d030bb1194d8001

Url de validació <https://sedesimplifica03.absisccloud.com/absis/idi/arx/idiarxabsaweb/catala/asp/verificadorfirma.asp?NodeAbsisini=063>

Metadades Origen: Origen administració Estat d'elaboració: Original



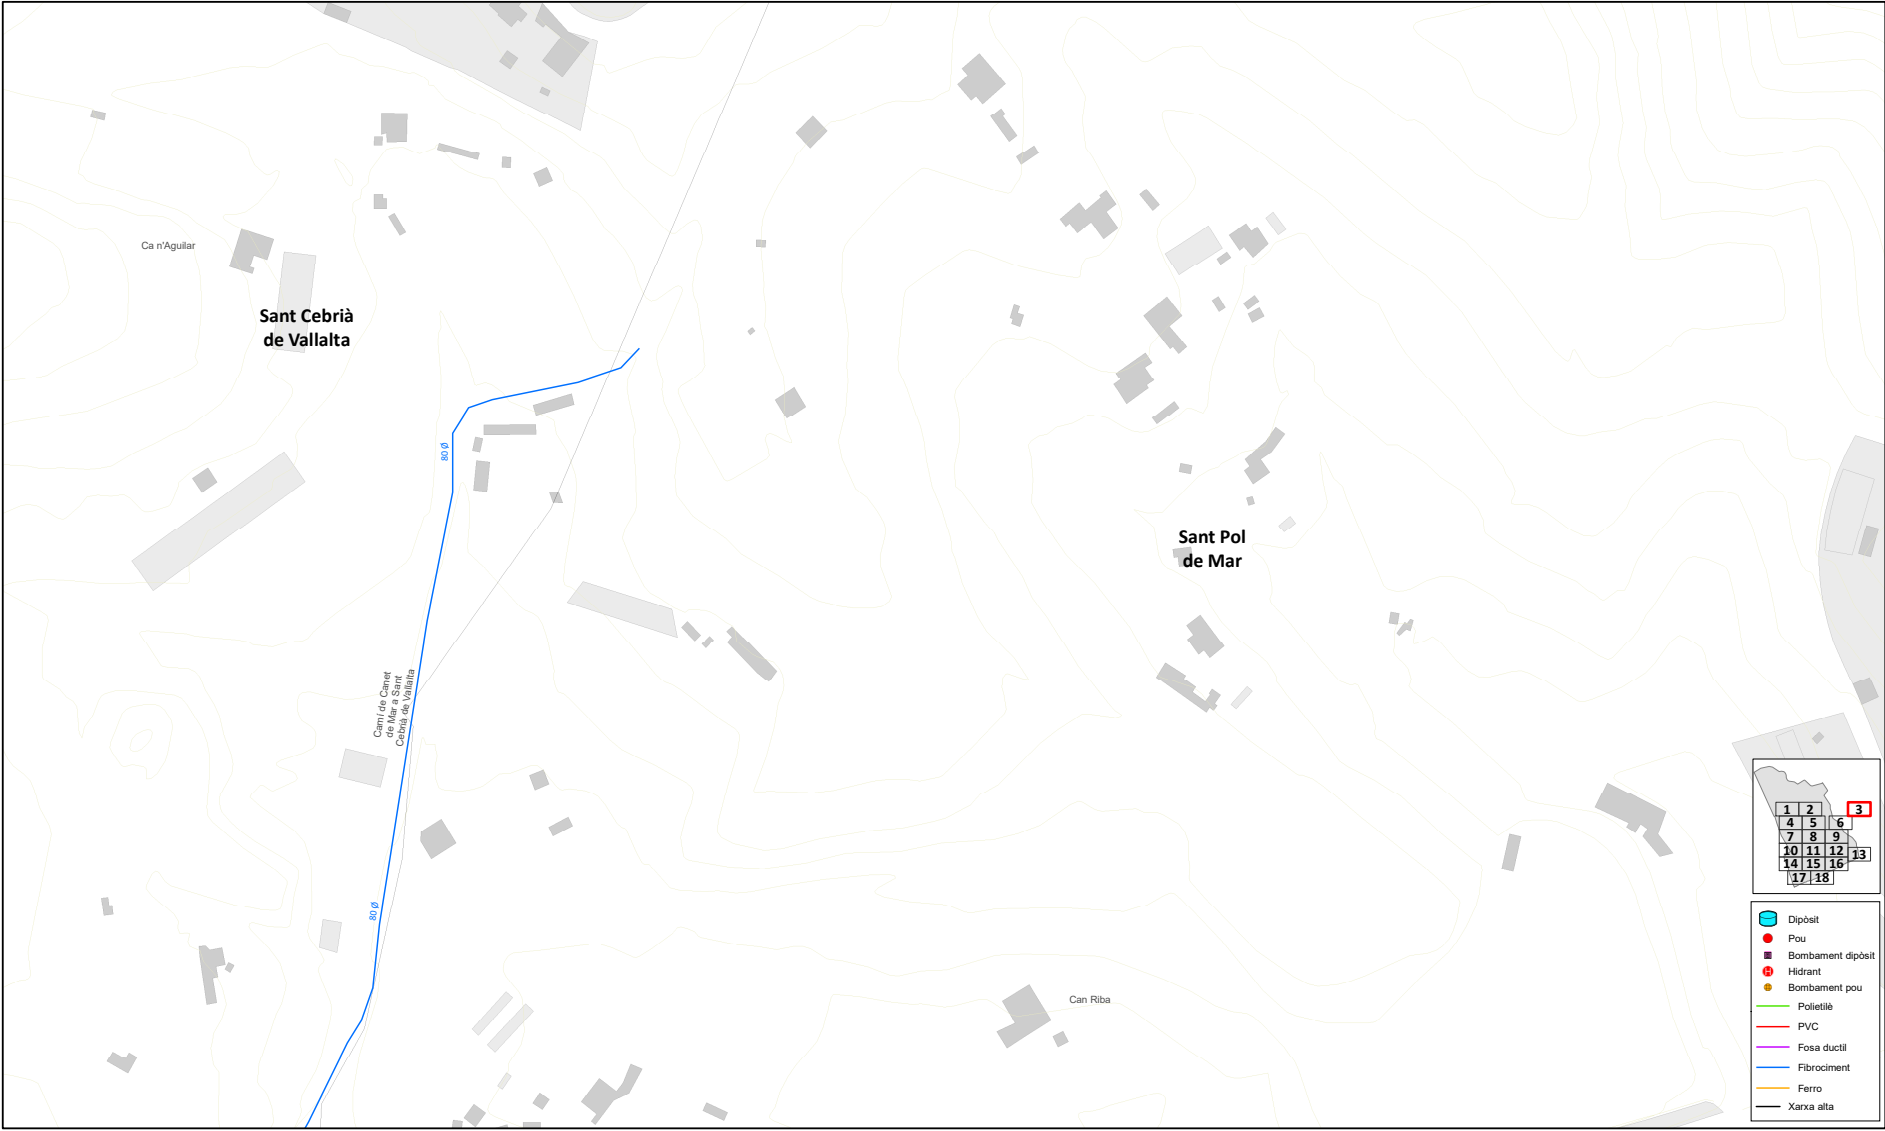

 Ajuntament de Canet de Mar	Projecte / Estudi		Localització	El/La tècnic/a redactor/a	Aprovació municipal	Plànol	Data
	PLA DIRECTOR D'ABASTAMENT D'AIGÜA POTABLE DE CANET DE MAR		Municipi de Canet de Mar	Pere LLeal i Seguí Enginyer de Camins		SISTEMA DE BAIXA ACTUAL	Octubre 2024
			Municipi i Comarca Canet de Mar, Maresme				Escala (A3) 1:2.000
			Propietat i promotor Ajuntament de Canet de Mar	Gestió Servei d'Equipaments i Espai Públic		Arxiu P03 Xarxa baixa.mxd	Número 3

Aquest document és una còpia autèntica d'un document electrònic validable a:

Codi Segur de Validació	9549be60980f4288a729d030bb1194d8001		
Url de validació	https://sedesimplifica03.absiscloud.com/absis/idi/arx/idiarxabsaweb/catala/asp/verificadorfirma.asp?NodeAbsisini=063		
Metadades	Origen: Origen administració Estat d'elaboració: Original		



Ajuntament de
Canet de Mar

Projecte / Estudi

PLA DIRECTOR D'ABASTAMENT D'AIGÜA
POTABLE DE CANET DE MAR

Localització
Municipi de Canet de Mar

Municipi i Comarca
Canet de Mar, Maresme

Propietat i promotor
Ajuntament de Canet de Mar

El/La tècnic/a redactor/a
Pere LLeal i Seguí
Enginyer de Camins

Aprovació municipal

Gestió
Servei d'Equipaments i Espai Públic

Plànol

SISTEMA DE BAIXA ACTUAL

Anxiu
P03 Xarxa baixa.mxd

Data
Octubre 2024

Escala (A3)
1:2.000

Número
3


Aquest document és una còpia autèntica d'un document electrònic validable a:

Codi Segur de Validació 9549be60980f4288a729d030bb1194d8001

Url de validació <https://sedesimplifica03.absiscloud.com/absis/idi/arx/idiarxabsaweb/catala/asp/verificadorfirma.asp?NodeAbsisini=063>

Metadades Origen: Origen administració Estat d'elaboració: Original



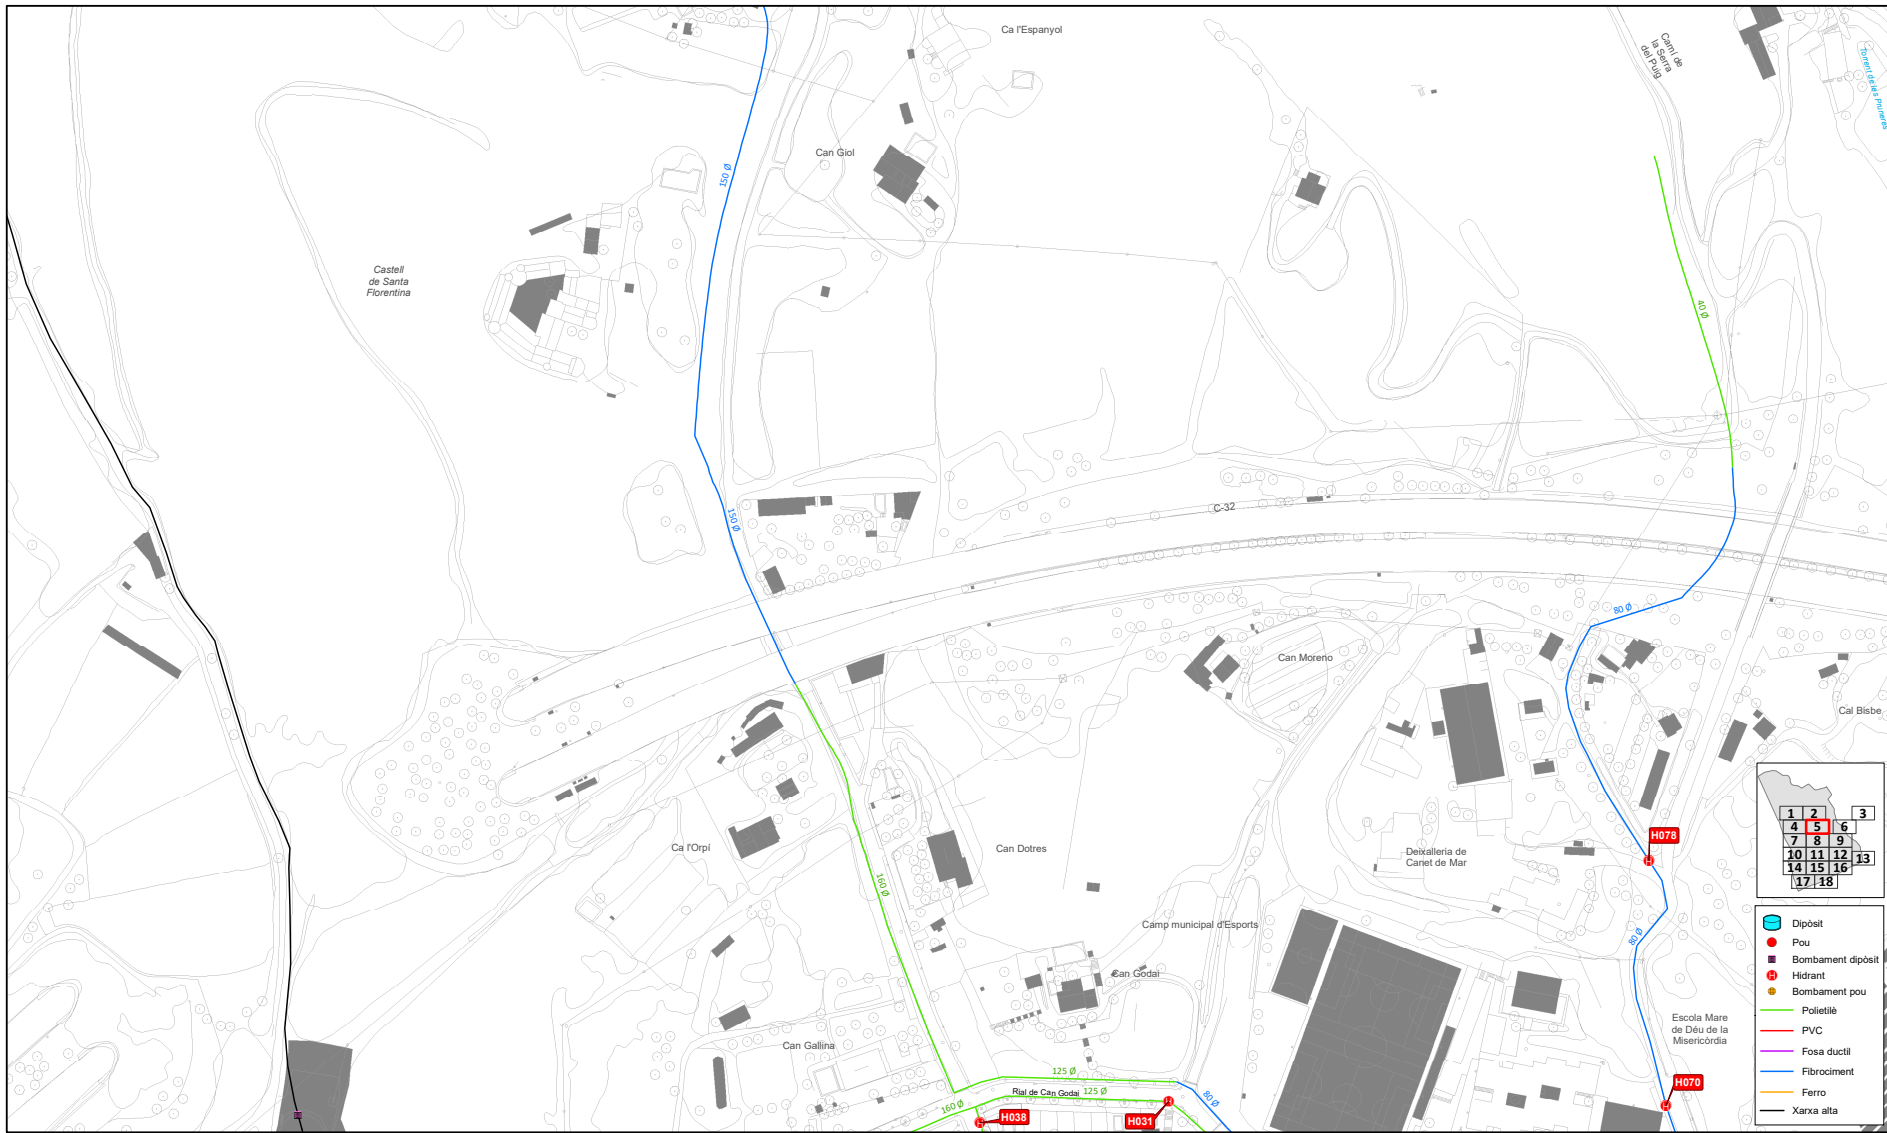

Ajuntament de
Canet de Mar

Projecte / Estudi

PLA DIRECTOR D'ABASTAMENT D'AIGÜA
POTABLE DE CANET DE MAR

Localització
Municipi de Canet de Mar

Municipi i Comarca
Canet de Mar, Maresme

Propietat i promotor
Ajuntament de Canet de Mar

El/La tècnica/a redactor/a
Pere LLeal i Seguí
Enginyer de Camins

Aprovació municipal

Gestió
Servei d'Equipaments i Espai Públic

Plànol
SISTEMA DE BAIXA ACTUAL

Anxiu
P03 Xarxa baixa.mxd

Data

Octubre 2024

Escala (A3)
1:2.000

Número
3


Aquest document és una còpia autèntica d'un document electrònic validable a:

Codi Segur de Validació 9549be60980f4288a729d030bb1194d8001

Url de validació <https://sedesimplifica03.absiscloud.com/absis/idi/arx/idiarxabsaweb/catala/asp/verificadorfirma.asp?NodeAbsisini=063>

Metadades Origen: Origen administració Estat d'elaboració: Original



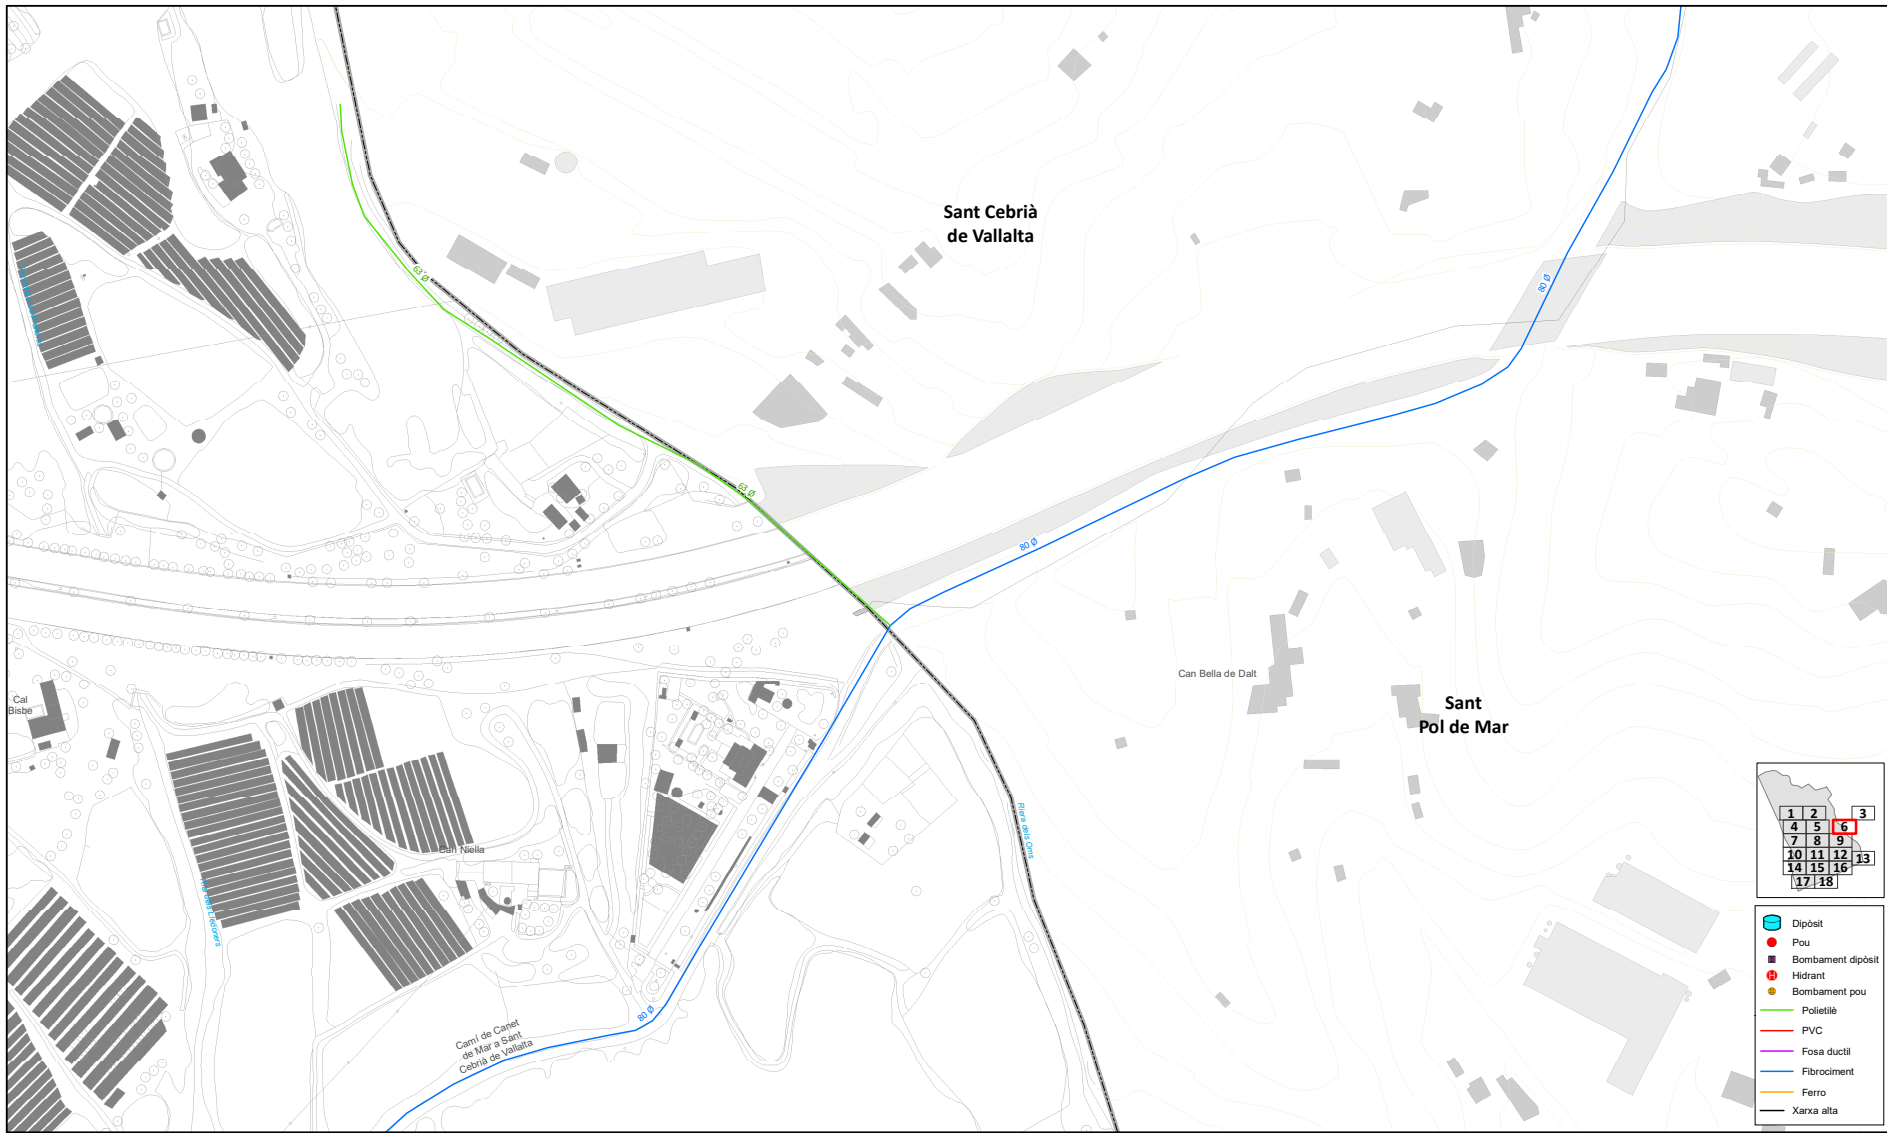

Ajuntament de
Canet de Mar

Projecte / Estudi

PLA DIRECTOR D'ABASTAMENT D'AIGÜA
POTABLE DE CANET DE MAR

Localització
Municipi de Canet de Mar

Municipi i Comarca
Canet de Mar, Maresme

Propietat i promotor
Ajuntament de Canet de Mar

El/La tècnica/a redactor/a
Pere LLeal i Seguí
Enginyer de Camins

Aprovació municipal

Gestió
Servei d'Equipaments i Espai Públic

Plànol
SISTEMA DE BAIXA ACTUAL

Anxiu
P03 Xarxa baixa.mxd

Data

Octubre 2024

Escala (A3)
1:2.000

Número
3


Aquest document és una còpia autèntica d'un document electrònic validable a:

Codi Segur de Validació 9549be60980f4288a729d030bb1194d8001

Url de validació <https://sedesimplifica03.absiscloud.com/absis/idi/arx/idiarxabsaweb/catala/asp/verificadorfirma.asp?NodeAbsisini=063>

Metadades Origen: Origen administració Estat d'elaboració: Original



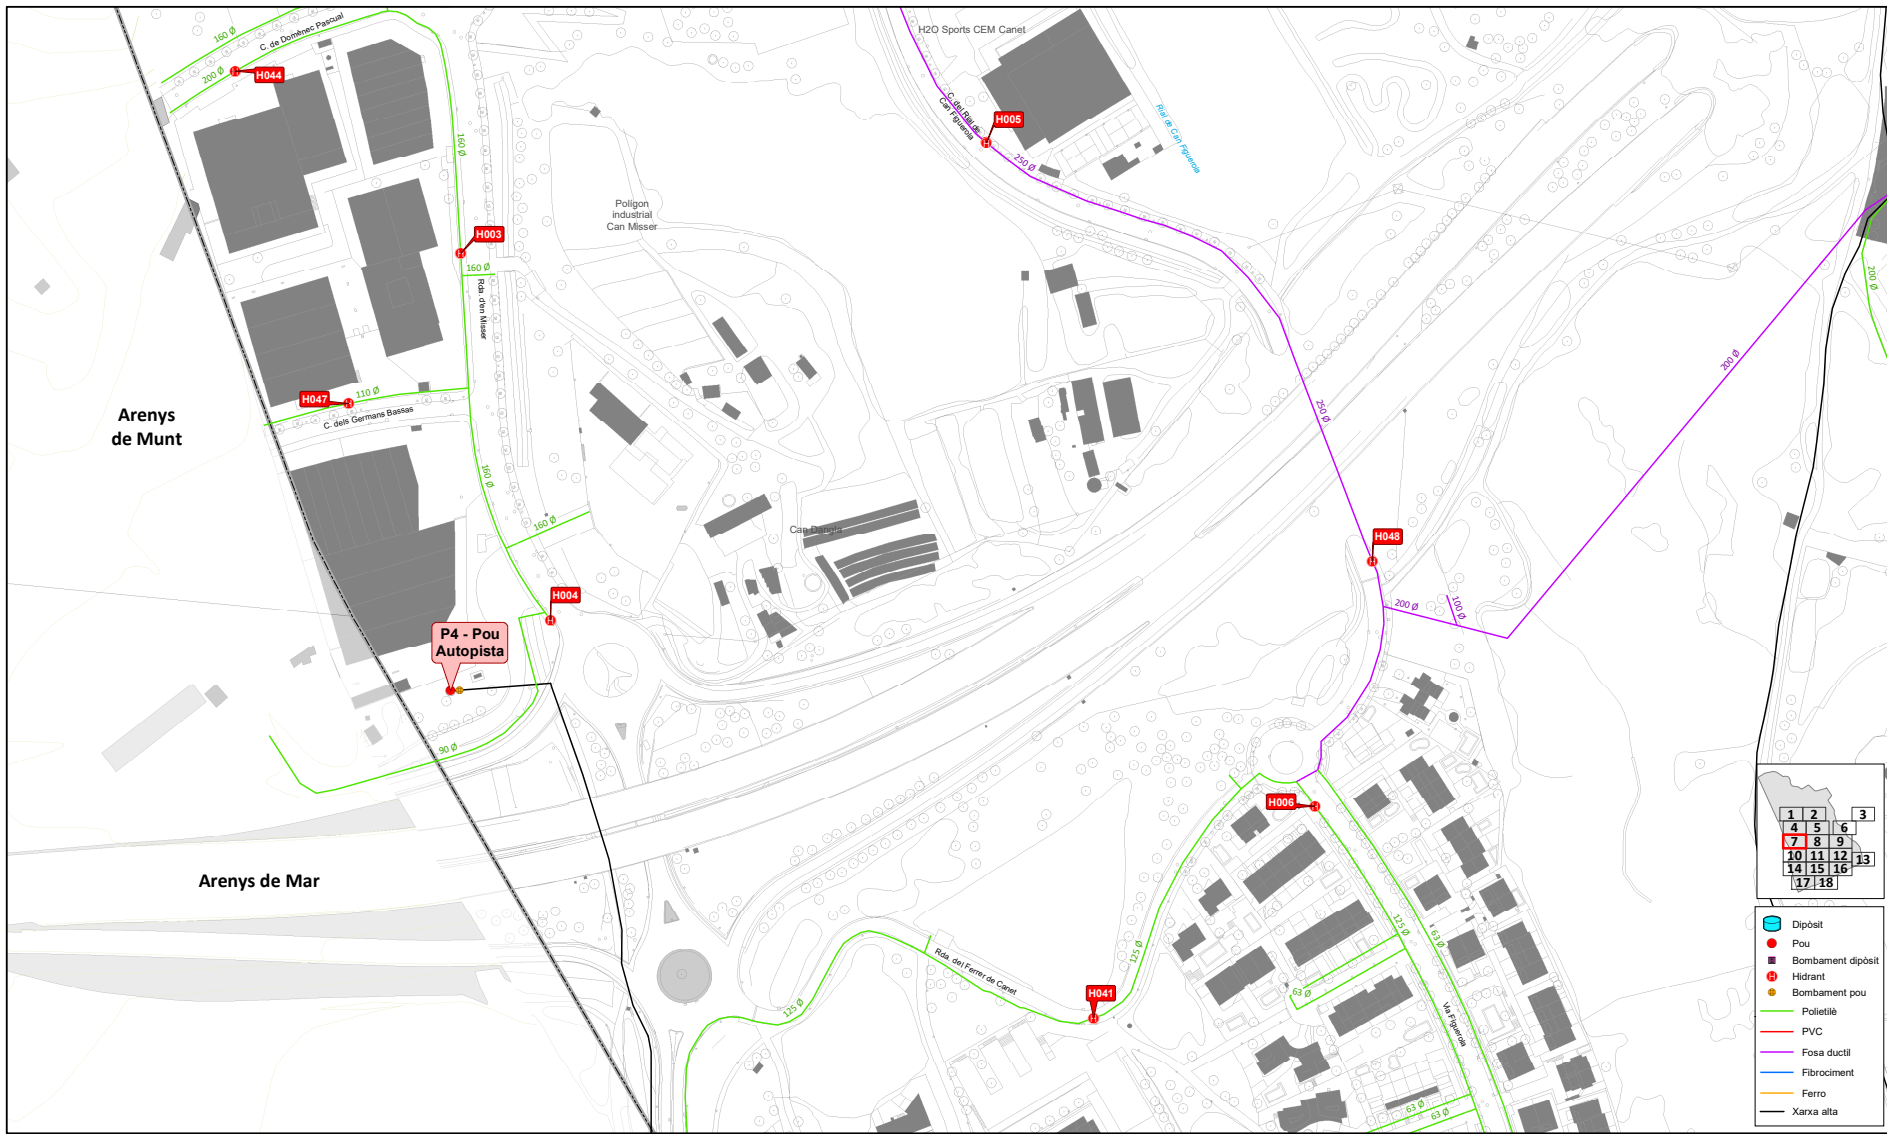

Ajuntament de
Canet de Mar

Projecte / Estudi

PLA DIRECTOR D'ABASTAMENT D'AIGÜA
POTABLE DE CANET DE MAR

Localització
Municipi de Canet de Mar

Municipi i Comarca
Canet de Mar, Maresme

Propietat i promotor
Ajuntament de Canet de Mar

El/La tècnic/a redactor/a
Pere LLeal i Seguí
Enginyer de Camins

Aprovació municipal

Gestió
Servei d'Equipaments i Espai Públic

Plànol

SISTEMA DE BAIXA ACTUAL

Anxiu
P03 Xarxa baixa.mxd

Data

Octubre 2024

Escala (A3)
1:2.000

Número
3


Aquest document és una còpia autèntica d'un document electrònic validable a:

Codi Segur de Validació 9549be60980f4288a729d030bb1194d8001

Url de validació <https://sedesimplifica03.absiscloud.com/absis/idi/arx/di/arxabsaweb/catala/asp/verificadorfirma.asp?NodeAbsisini=063>

Metadades Origen: Origen administració Estat d'elaboració: Original



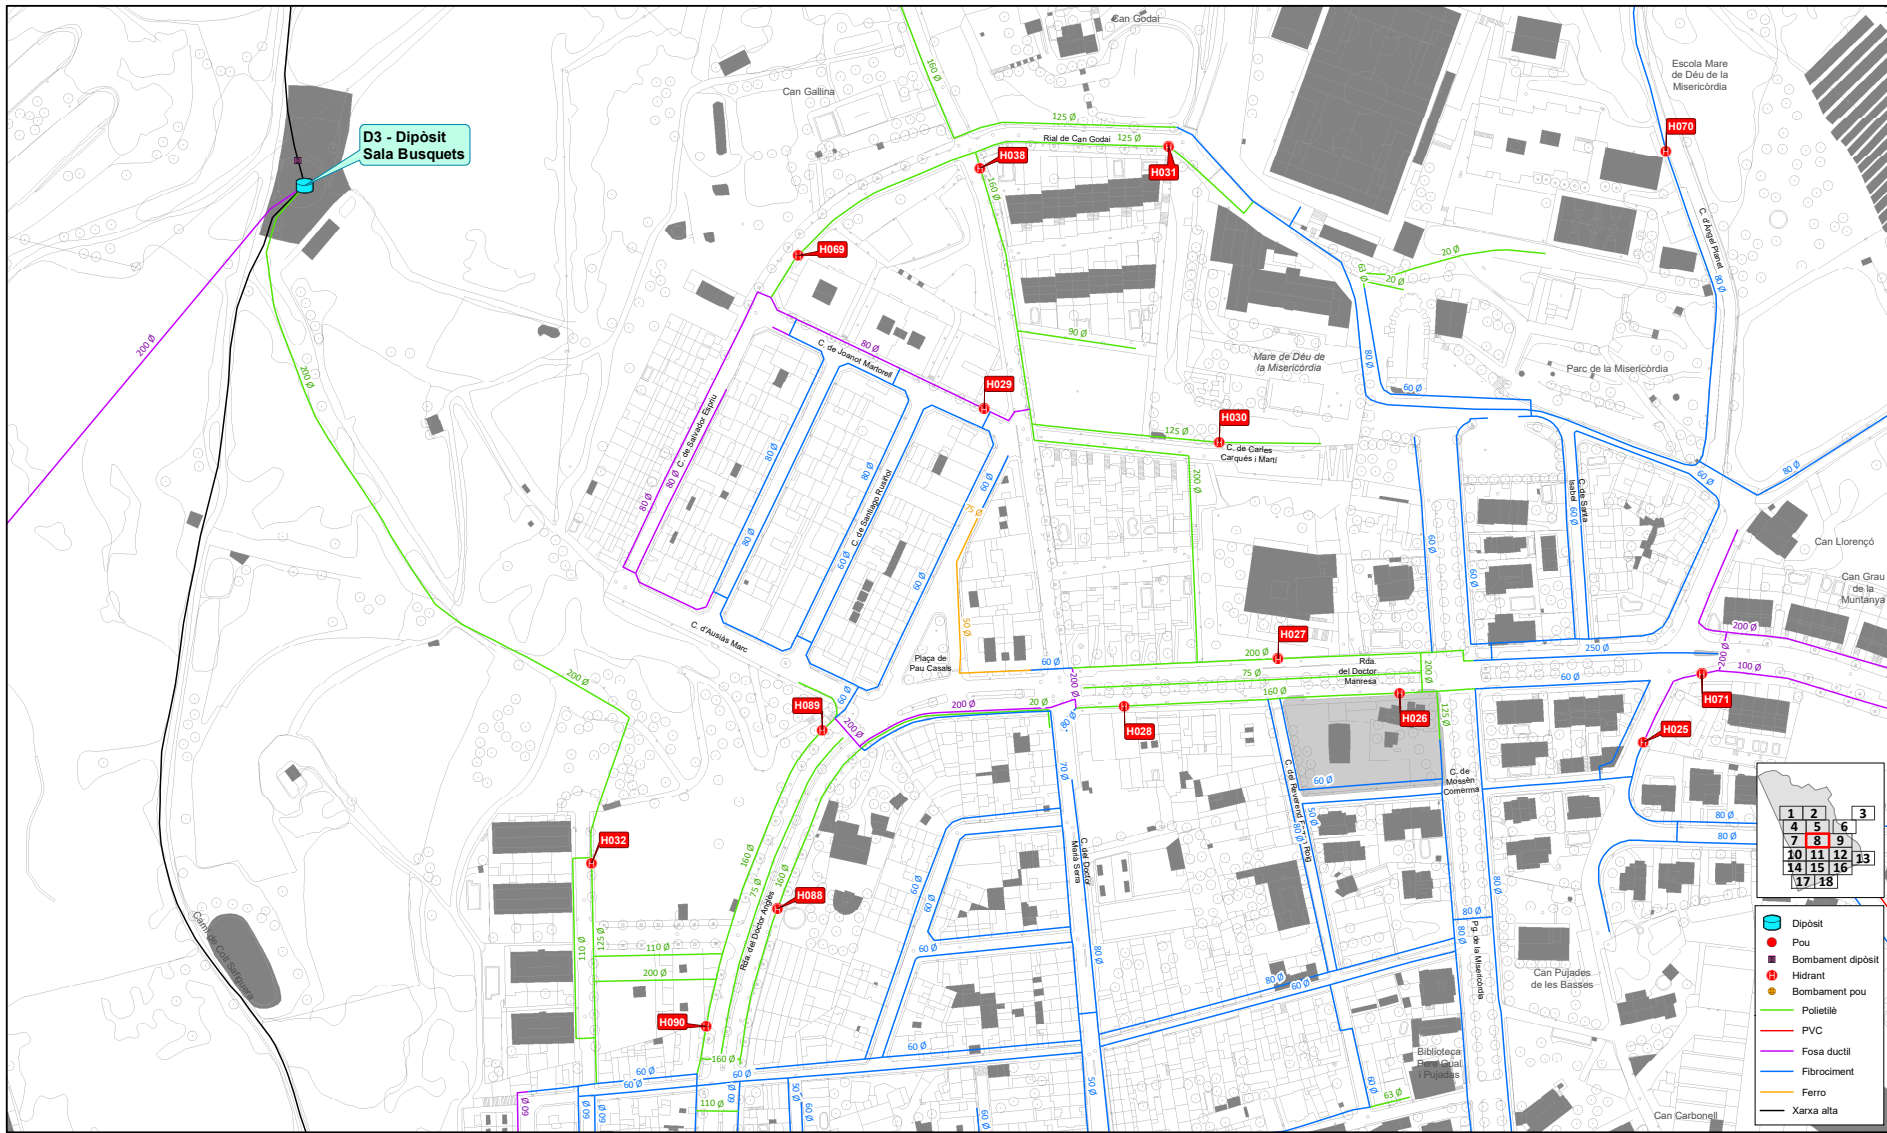

Ajuntament de
Canet de Mar

Projecte / Estudi

PLA DIRECTOR D'ABASTAMENT D'AIGÜA
POTABLE DE CANET DE MAR

Localització
Municipi de Canet de Mar

Municipi i Comarca
Canet de Mar, Maresme

Propietat i promotor
Ajuntament de Canet de Mar

El/La tècnica/a redactor/a
Pere LLeal i Seguí
Enginyer de Camins

Aprovació municipal

Gestió
Servei d'Equipaments i Espai Públic

Plànol

SISTEMA DE BAIXA ACTUAL

Anxiu
P03 Xarxa baixa.mxd

Data
Octubre 2024

Escala (A3)
1:2.000

Número
3


Aquest document és una còpia autèntica d'un document electrònic validable a:

Codi Segur de Validació 9549be60980f4288a729d030bb1194d8001

Url de validació <https://sedesimplifica03.absiscloud.com/absis/idi/arx/idiarxabsaweb/catala/asp/verificadorfirma.asp?NodeAbsisini=063>

Metadades Origen: Origen administració Estat d'elaboració: Original



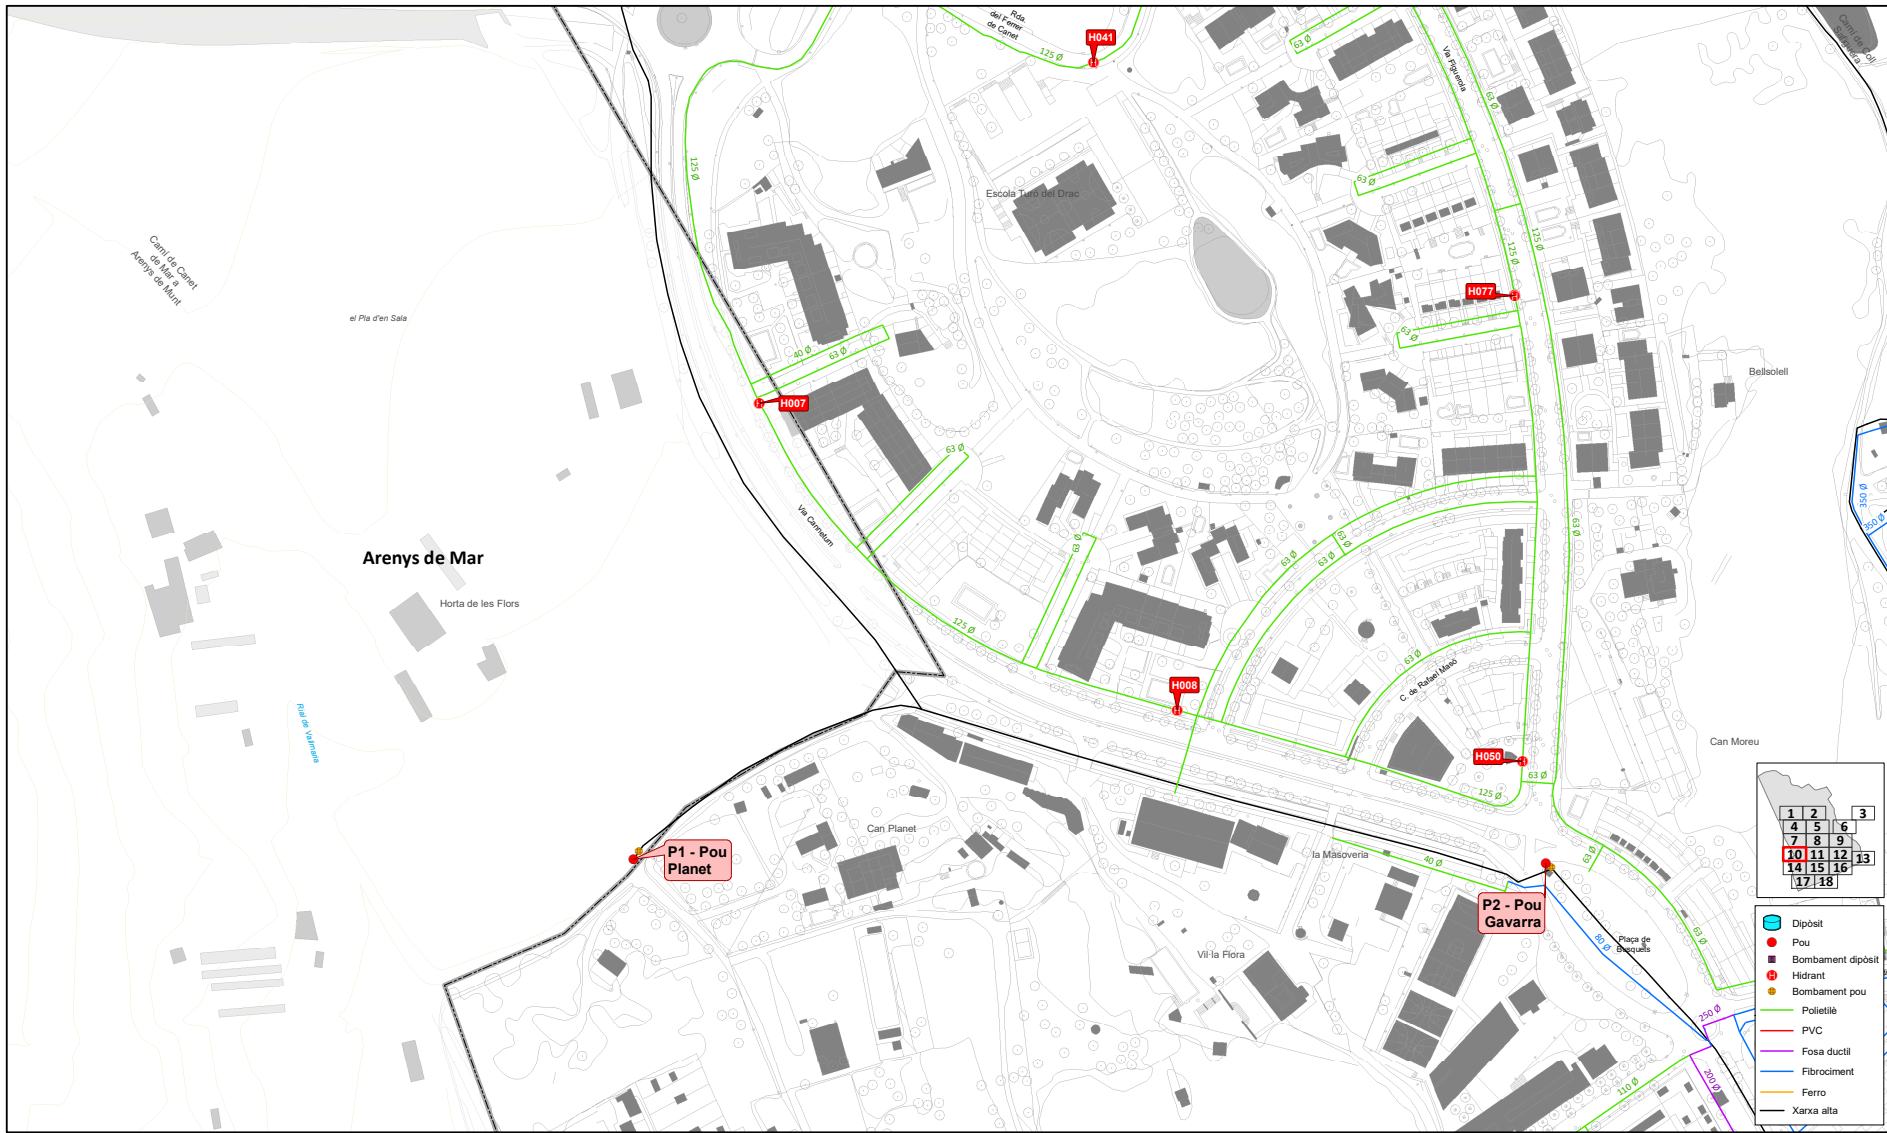

Ajuntament de
Canet de Mar

Projecte / Estudi

PLA DIRECTOR D'ABASTAMENT D'AIGÜA
POTABLE DE CANET DE MAR

Localització
Municipi de Canet de Mar

Municipi i Comarca
Canet de Mar, Maresme

Propietat i promotor
Ajuntament de Canet de Mar

El/La tècnic/a redactor/a
Pere LLeal i Seguí
Enginyer de Camins

Aprovació municipal

Gestió
Servei d'Equipaments i Espai Públic

Plànol

SISTEMA DE BAIXA ACTUAL

Anxiu
P03 Xarxa baixa.mxd

Data
Octubre 2024

Escala (A3)
1:2.000

Número
3


Aquest document és una còpia autèntica d'un document electrònic validable a:

Codi Segur de Validació 9549be60980f4288a729d030bb1194d8001

Url de validació <https://sedesimplifica03.absiscloud.com/absis/idi/arx/idiarxabsaweb/catala/asp/verificadorfirma.asp?NodeAbsisini=063>

Metadades Origen: Origen administració Estat d'elaboració: Original



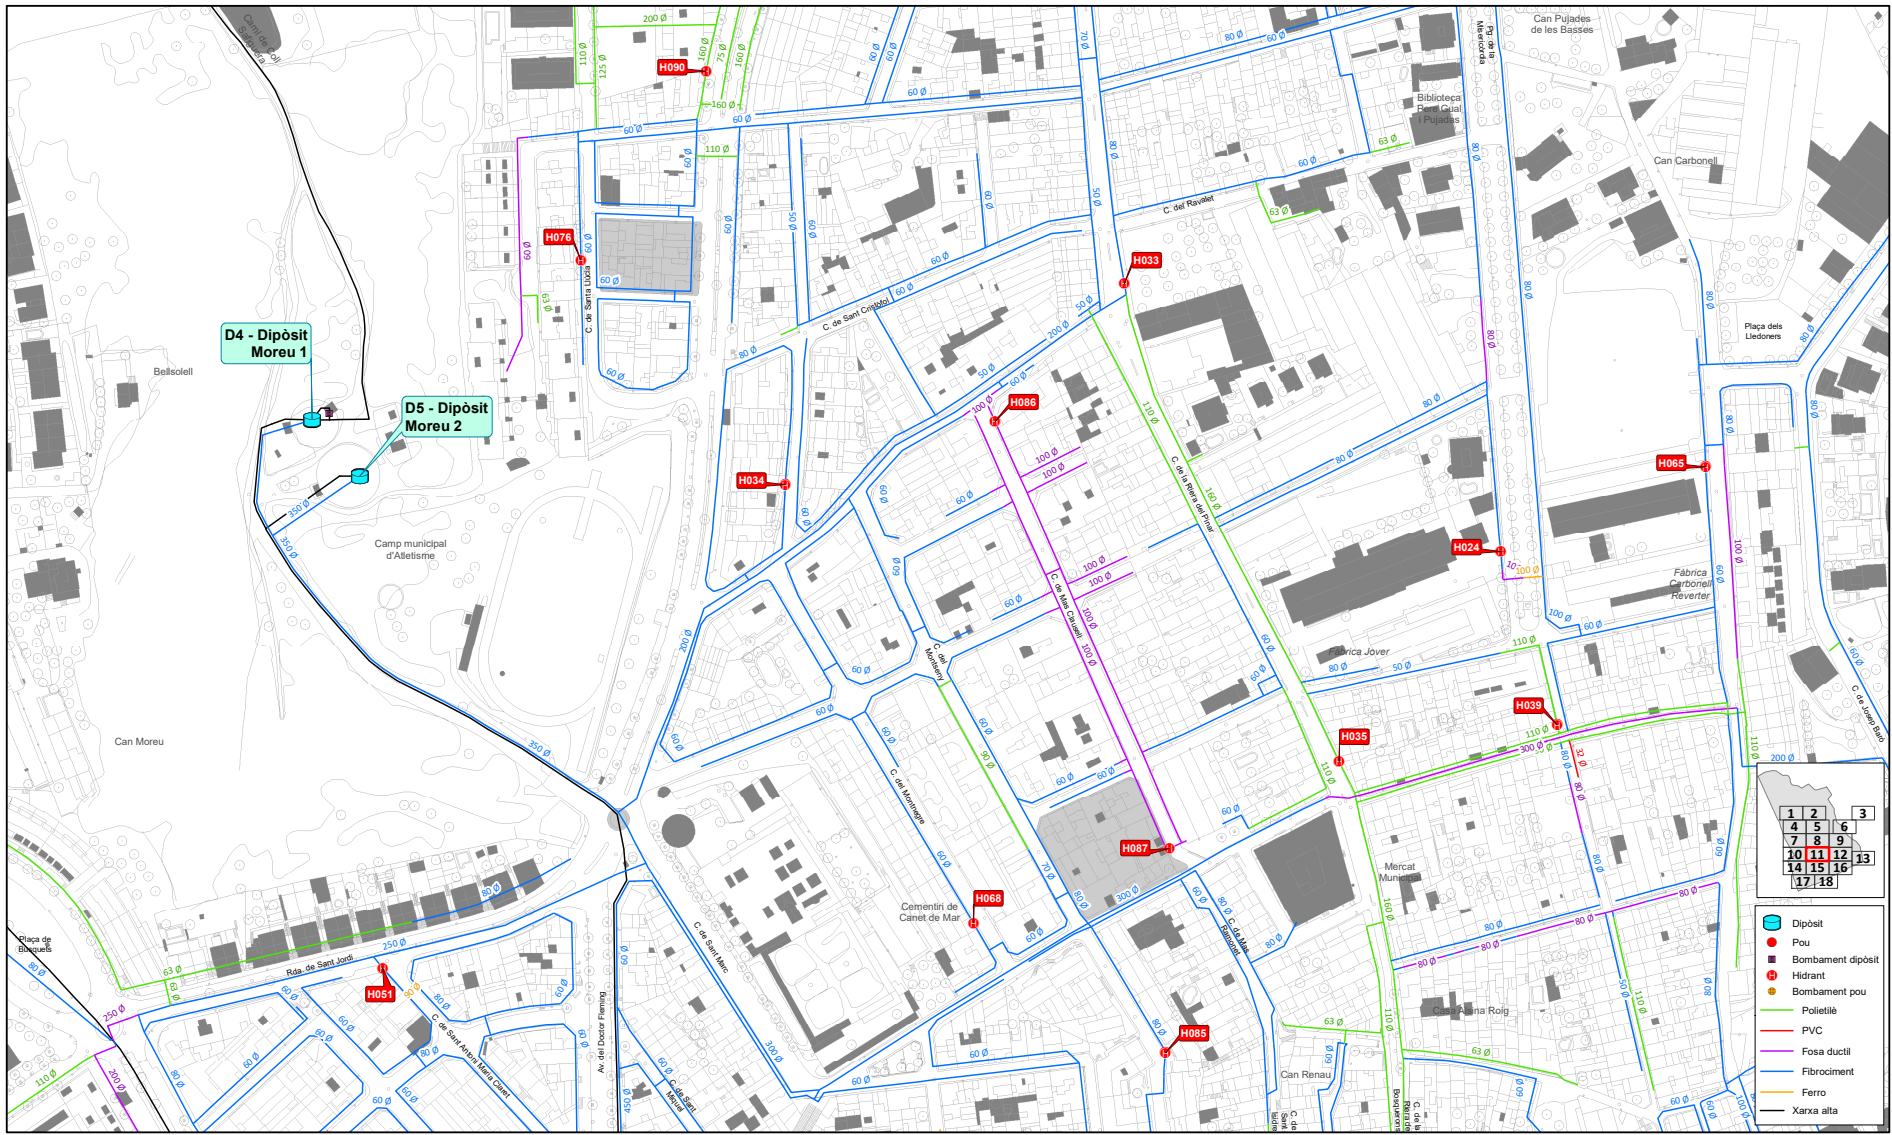

Ajuntament de
Canet de Mar

Projecte / Estudi

PLA DIRECTOR D'ABASTAMENT D'AIGÜA
POTABLE DE CANET DE MAR

Localització
Municipi de Canet de Mar

Municipi i Comarca
Canet de Mar, Maresme

Propietat i promotor
Ajuntament de Canet de Mar

El/La tècnic/a redactor/a
Pere LLeal i Seguí
Enginyer de Camins

Aprovació municipal

Gestió
Servei d'Equipaments i Espai Públic

Plànol

SISTEMA DE BAIXA ACTUAL

AnxIU
P03 Xarxa baixa.mxd

Data

Octubre 2024

Escala (A3)
1:2.000

Número
3


Aquest document és una còpia autèntica d'un document electrònic validable a:

Codi Segur de Validació 9549be60980f4288a729d030bb1194d8001

Url de validació <https://sedesimplifica03.absiscloud.com/absis/idi/arx/idiarxabsaweb/catala/asp/verificadorfirma.asp?NodeAbsisini=063>

Metadades Origen: Origen administració Estat d'elaboració: Original



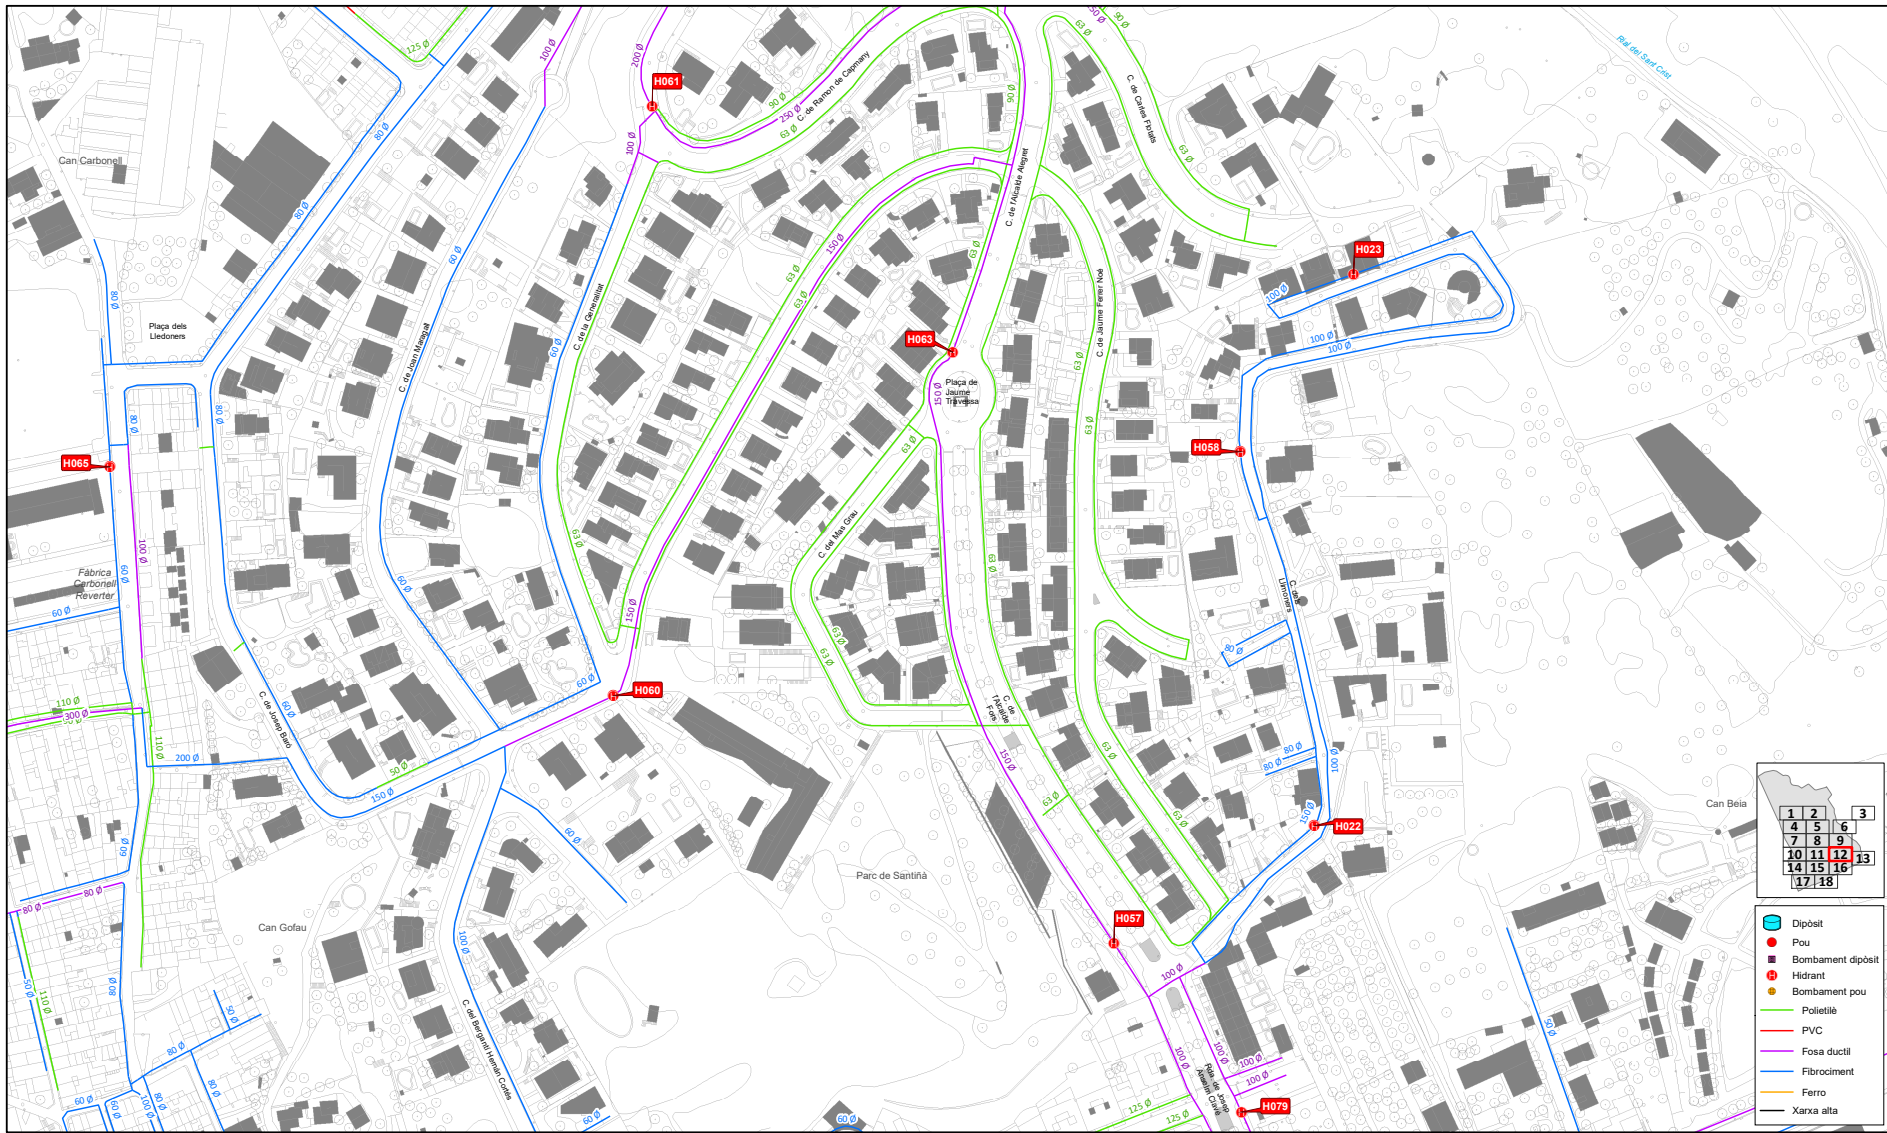

Ajuntament de
Canet de Mar

Projecte / Estudi

PLA DIRECTOR D'ABASTAMENT D'AIGÜA
POTABLE DE CANET DE MAR

Localització
Municipi de Canet de Mar

Municipi i Comarca
Canet de Mar, Maresme

Propietat i promotor
Ajuntament de Canet de Mar

El/La tècnica/a redactor/a
Pere LLeal i Seguí
Enginyer de Camins

Aprovació municipal

Gestió
Servei d'Equipaments i Espai Públic

Plànol

SISTEMA DE BAIXA ACTUAL

Anxiu
P03 Xarxa baixa.mxd

Data
Octubre 2024

Escala (A3)
1:2.000

Número
3

Aquest document és una còpia autèntica d'un document electrònic validable a:

Codi Segur de Validació 9549be60980f4288a729d030bb1194d8001

Url de validació <https://sedesimplifica03.absiscloud.com/absis/idi/arx/idiarxabsaweb/catala/asp/verificadorfirma.asp?NodeAbsisini=063>

Metadades Origen: Origen administració Estat d'elaboració: Original





Ajuntament de
Canet de Mar

Projecte / Estudi

PLA DIRECTOR D'ABASTAMENT D'AIGÜA
POTABLE DE CANET DE MAR

Localització
Municipi de Canet de Mar

Municipi i Comarca
Canet de Mar, Maresme

Propietat i promotor
Ajuntament de Canet de Mar

El/La tècnic/a redactor/a
Pere LLeal i Seguí
Enginyer de Camins

Aprovació municipal

Gestió
Servei d'Equipaments i Espai Públic

Plànol

SISTEMA DE BAIXA ACTUAL

Anxiu
P03 Xarxa baixa.mxd

Data
Octubre 2024

Escala (A3)
1:2.000

Número
3


Aquest document és una còpia autèntica d'un document electrònic validable a:

Codi Segur de Validació 9549be60980f4288a729d030bb1194d8001

Url de validació <https://sedesimplifica03.absiscloud.com/absis/idi/arx/idiarxabsaweb/catala/asp/verificadorfirma.asp?NodeAbsisini=063>

Metadades Origen: Origen administració Estat d'elaboració: Original



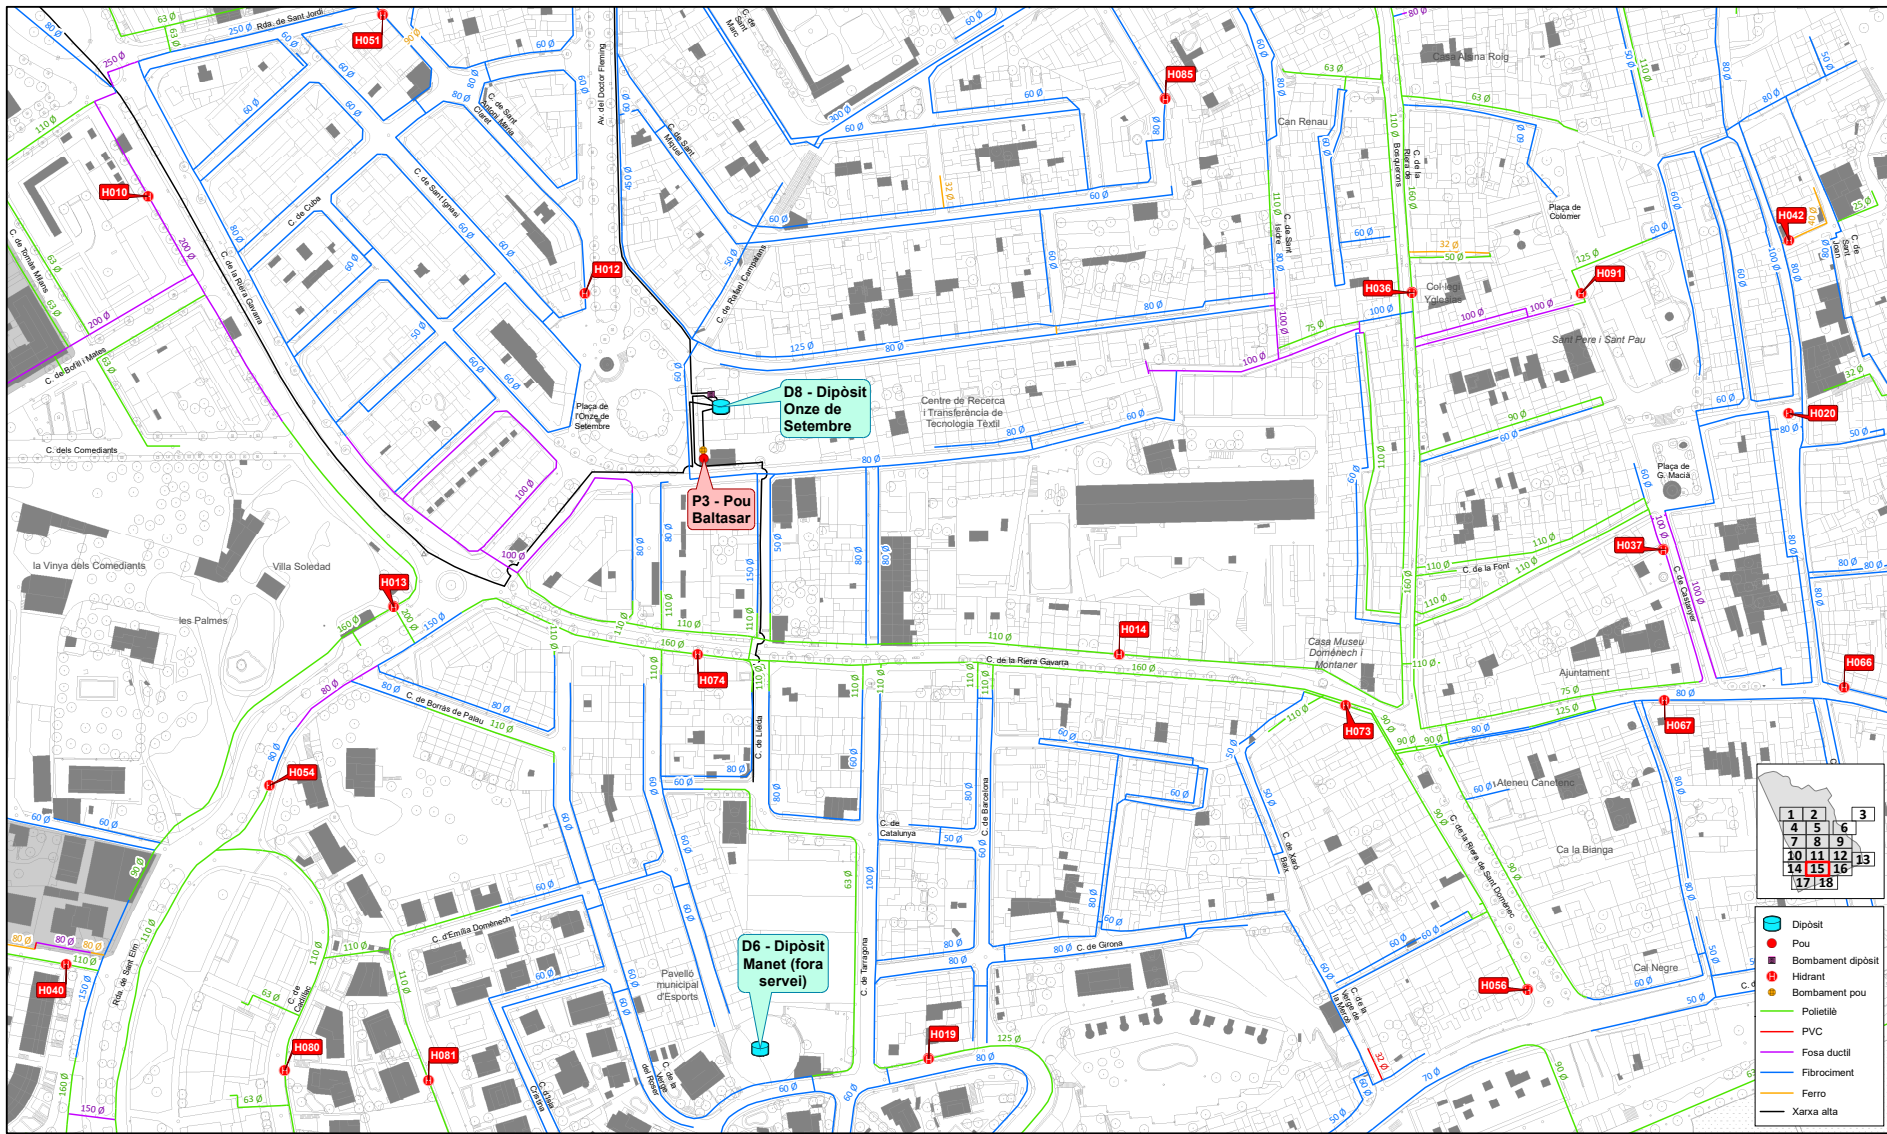

Ajuntament de
Canet de Mar

Projecte / Estudi

PLA DIRECTOR D'ABASTAMENT D'AIGÜA
POTABLE DE CANET DE MAR

Localització
Municipi de Canet de Mar

Municipi i Comarca
Canet de Mar, Maresme

Propietat i promotor
Ajuntament de Canet de Mar

El/La tècnica/a redactor/a
Pere LLeal i Seguí
Enginyer de Camins

Aprovació municipal

Gestió
Servei d'Equipaments i Espai Públic

Plànol

SISTEMA DE BAIXA ACTUAL

Anxíu
P03 Xarxa baixa.mxd

Data

Octubre 2024

Escala (A3)
1:2.000

Número
3

Aquest document és una còpia autèntica d'un document electrònic validable a:

Codi Segur de Validació 9549be60980f4288a729d030bb1194d8001

Url de validació <https://sedesimplifica03.absiscloud.com/absis/idi/arx/idiarxabsaweb/catala/asp/verificadorfirma.asp?NodeAbsisini=063>

Metadades Origen: Origen administració Estat d'elaboració: Original





Ajuntament de
Canet de Mar

Projecte / Estudi

PLA DIRECTOR D'ABASTAMENT D'AIGÜA
POTABLE DE CANET DE MAR

Localització
Municipi de Canet de Mar

Municipi i Comarca
Canet de Mar, Maresme

Propietat i promotor
Ajuntament de Canet de Mar

El/La tècnica/a redactor/a
Pere LLeal i Seguí
Enginyer de Camins

Aprovació municipal

Gestió
Servei d'Equipaments i Espai Públic

Plànol

SISTEMA DE BAIXA ACTUAL

Anxiu
P03 Xarxa baixa.mxd

Data
Octubre 2024

Escala (A3)
1:2.000

Número
3

Aquest document és una còpia autèntica d'un document electrònic validable a:

Codi Segur de Validació 9549be60980f4288a729d030bb1194d8001

Url de validació <https://sedesimplifica03.absiscloud.com/absis/idi/arx/idiarxabsaweb/catala/asp/verificadorfirma.asp?NodeAbsisini=063>

Metadades Origen: Origen administració Estat d'elaboració: Original





Ajuntament de
Canet de Mar

Projecte / Estudi

PLA DIRECTOR D'ABASTAMENT D'AIGÜA
POTABLE DE CANET DE MAR

Localització
Municipi de Canet de Mar

Municipi i Comarca
Canet de Mar, Maresme

Propietat i promotor
Ajuntament de Canet de Mar

El/La tècnic/a redactor/a
Pere LLeal i Seguí
Enginyer de Camins

Aprovació municipal

Gestió
Servei d'Equipaments i Espai Públic

Plànol
SISTEMA DE BAIXA ACTUAL

Anxiu
P03 Xarxa baixa.mxd

Data

Octubre 2024

Escala (A3)
1:2.000

Número
3


Aquest document és una còpia autèntica d'un document electrònic validable a:

Codi Segur de Validació 9549be60980f4288a729d030bb1194d8001

Url de validació <https://sedesimplifica03.absiscloud.com/absis/idi/arx/diarxabsaweb/catala/asp/verificadorfirma.asp?NodeAbsisini=063>

Metadades Origen: Origen administració Estat d'elaboració: Original



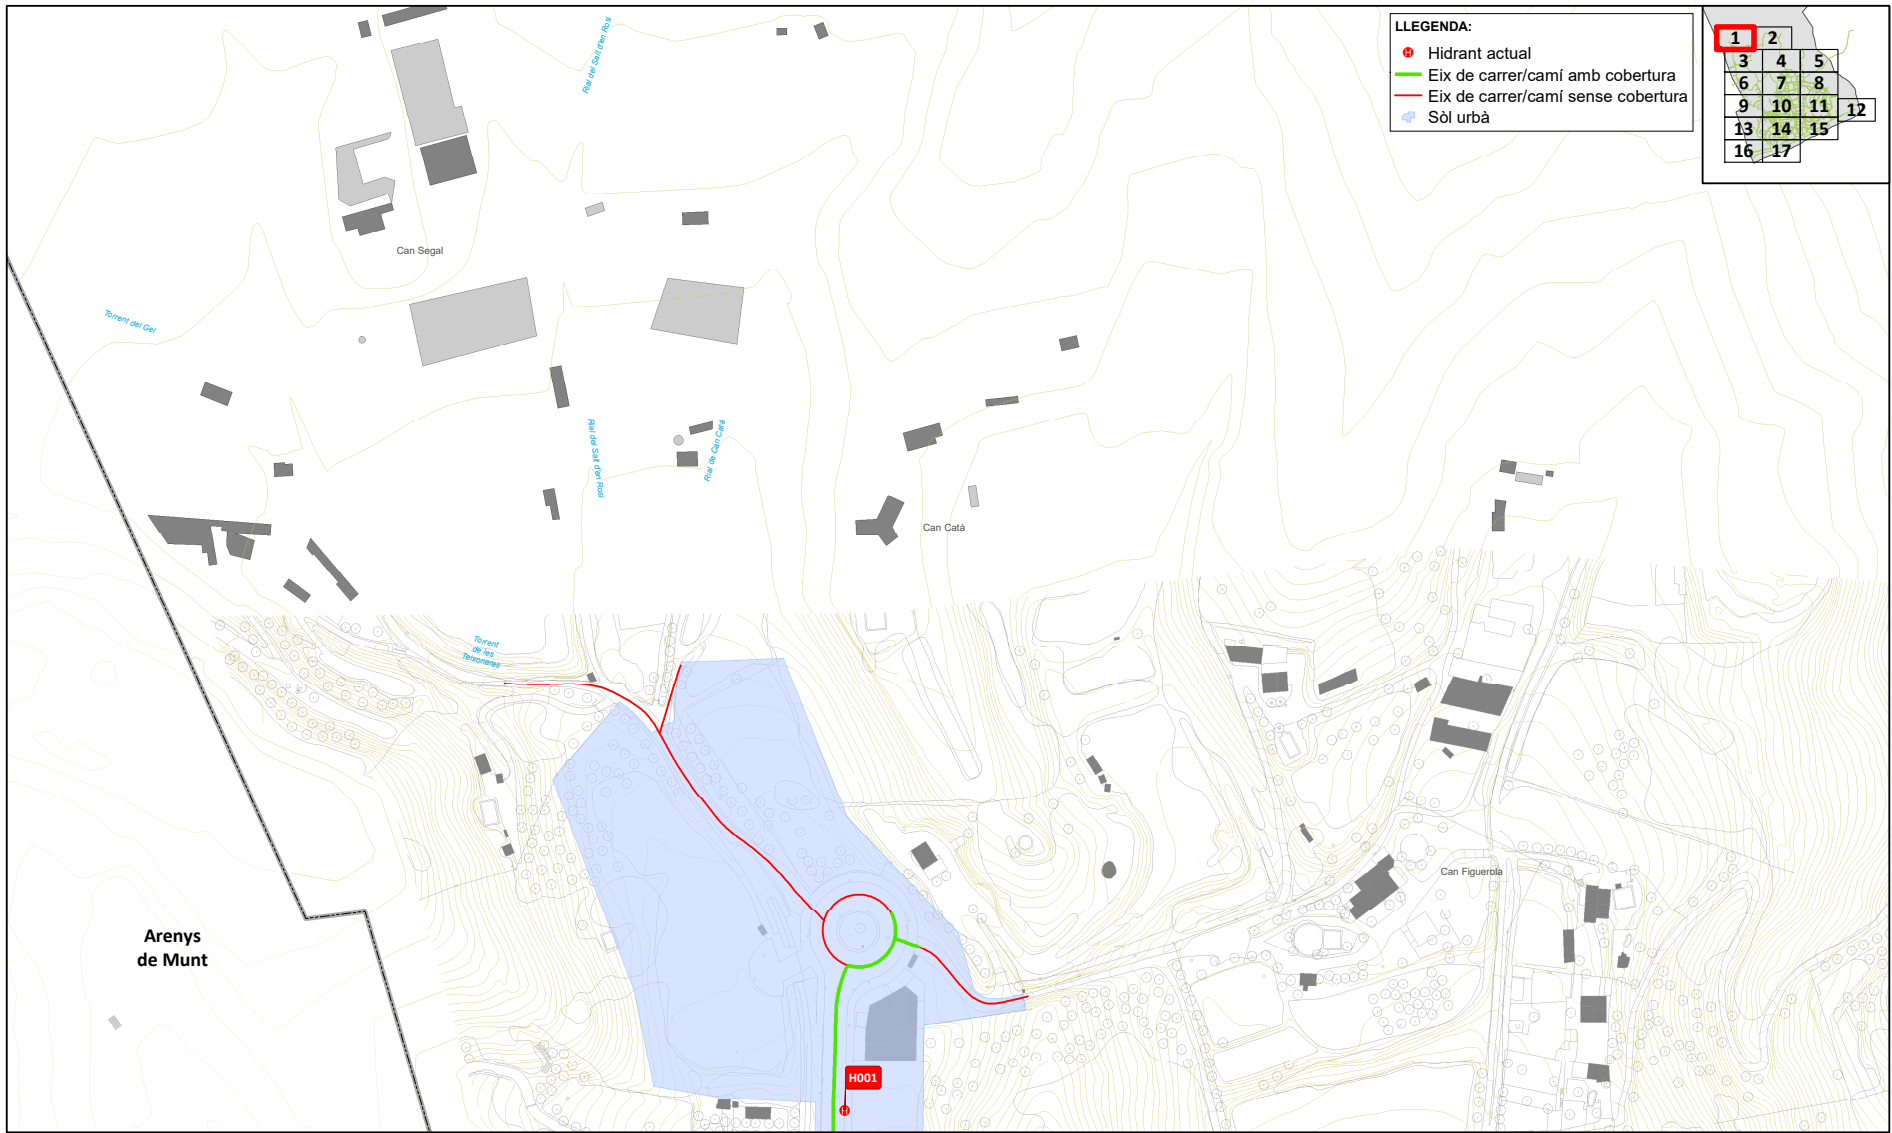

Ajuntament de
Canet de Mar

Projecte / Estudi

PLA DIRECTOR D'ABASTAMENT D'AIGÜA
POTABLE DE CANET DE MAR

Localització
Municipi de Canet de Mar

Municipi i Comarca
Canet de Mar, Maresme

Propietat i promotor
Ajuntament de Canet de Mar

El/La tècnic/a redactor/a
Pere LLeal i Seguí
Enginyer de Camins

Aprovació municipal

Gestió
Servei d'Equipaments i Espai Públic

Plànol
DIAGNOSI. HIDRANTS
(cobertura sòl urbà)

Anxiu
P04 Cobertura hidrants.mxd

Data
Octubre 2024

Escala (A3)
1:2.000

Número
4


Aquest document és una còpia autèntica d'un document electrònic validable a:

Codi Segur de Validació 9549be60980f4288a729d030bb1194d8001

Url de validació <https://sedesimplifica03.absiscloud.com/absis/idi/arx/idiarxabsaweb/catala/asp/verificadorfirma.asp?NodeAbsisini=063>

Metadades Origen: Origen administració Estat d'elaboració: Original



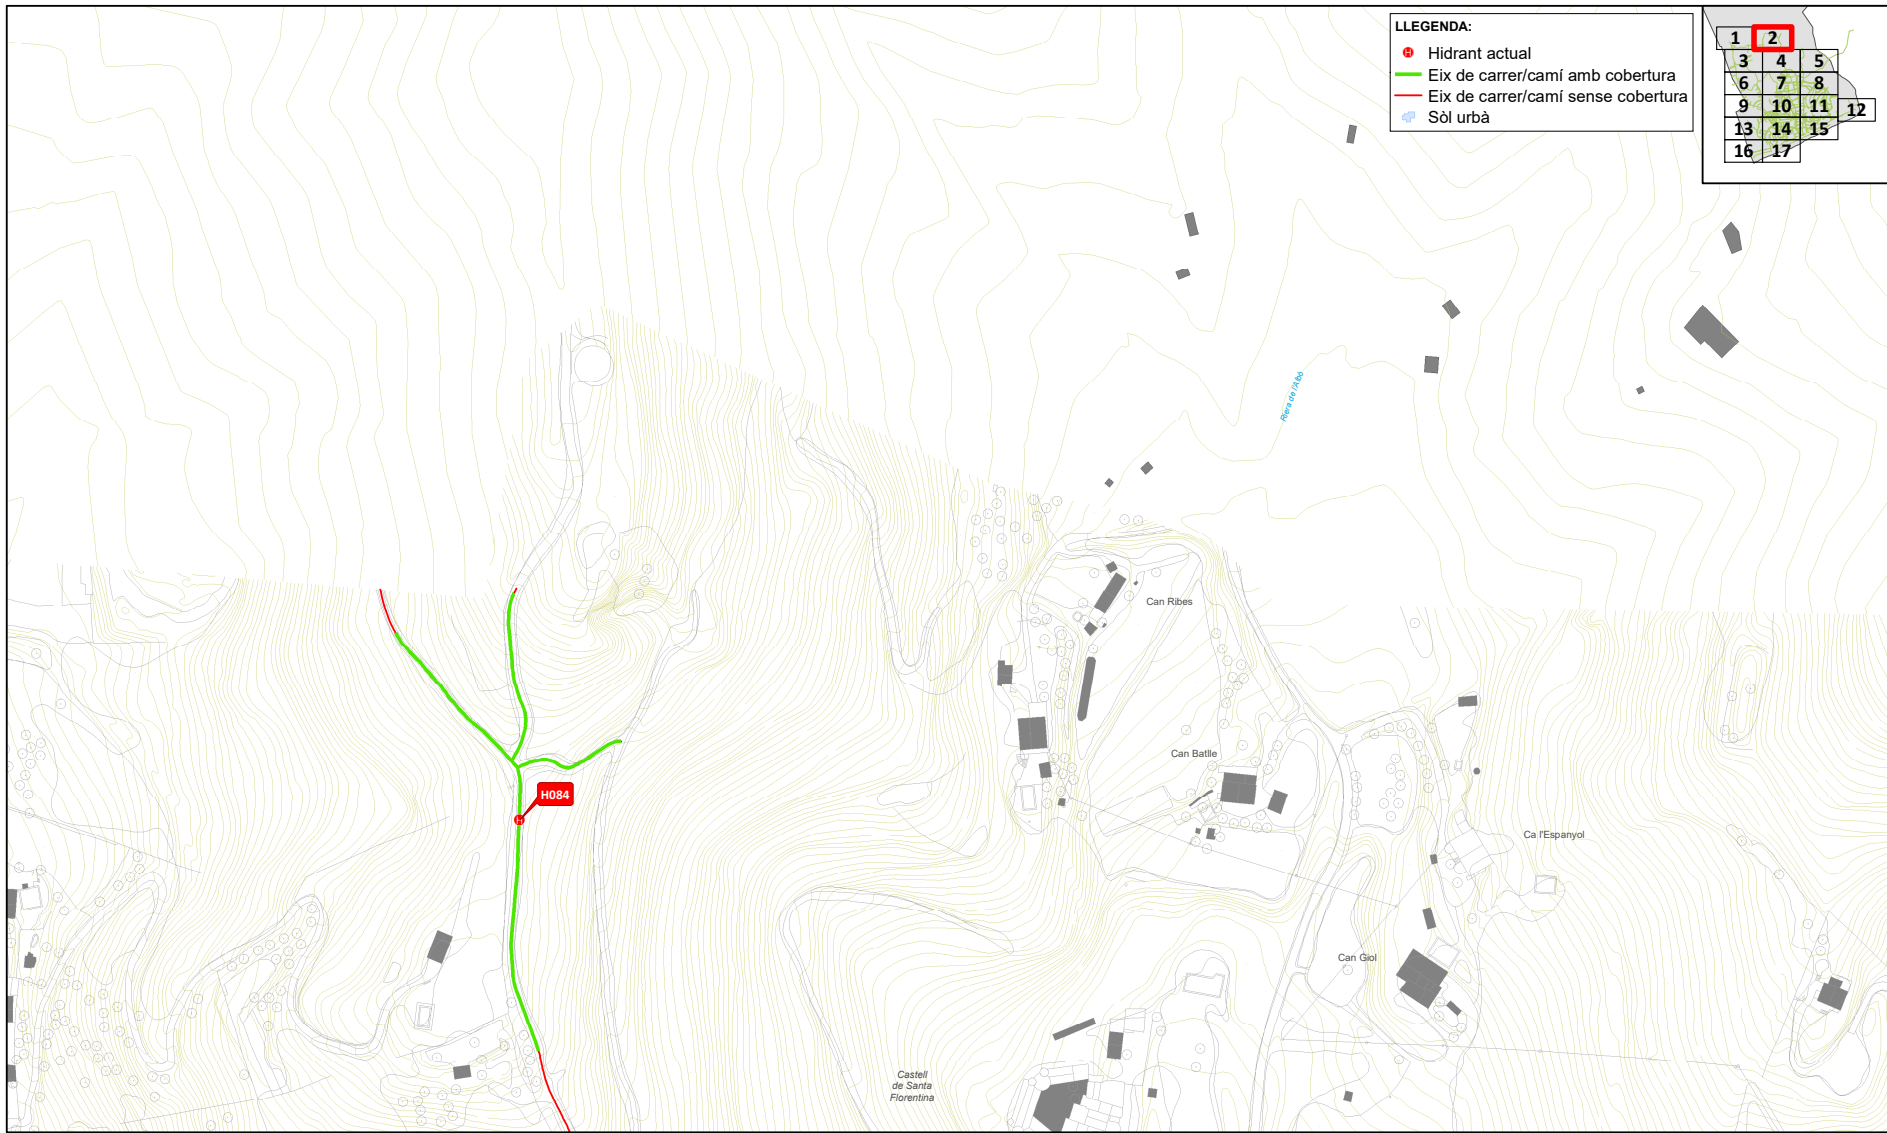

Ajuntament de
Canet de Mar

Projecte / Estudi

PLA DIRECTOR D'ABASTAMENT D'AIGÜA
POTABLE DE CANET DE MAR

Localització
Municipi de Canet de Mar

Municipi i Comarca
Canet de Mar, Maresme

Propietat i promotor
Ajuntament de Canet de Mar

El/La tècnic/a redactor/a
Pere LLeal i Seguí
Enginyer de Camins

Aprovació municipal

Gestió
Servei d'Equipaments i Espai Públic

Plànol
DIAGNOSI. HIDRANTS
(cobertura sòl urbà)

Anxiu
P04 Cobertura hidrants.mxd

Data

Octubre 2024

Escala (A3)
1:2.000

Número
4


Aquest document és una còpia autèntica d'un document electrònic validable a:

Codi Segur de Validació 9549be60980f4288a729d030bb1194d8001

Url de validació <https://sedesimplifica03.absiscloud.com/absis/idi/arx/idiarxabsaweb/catala/asp/verificadorfirma.asp?NodeAbsisini=063>

Metadades Origen: Origen administració Estat d'elaboració: Original



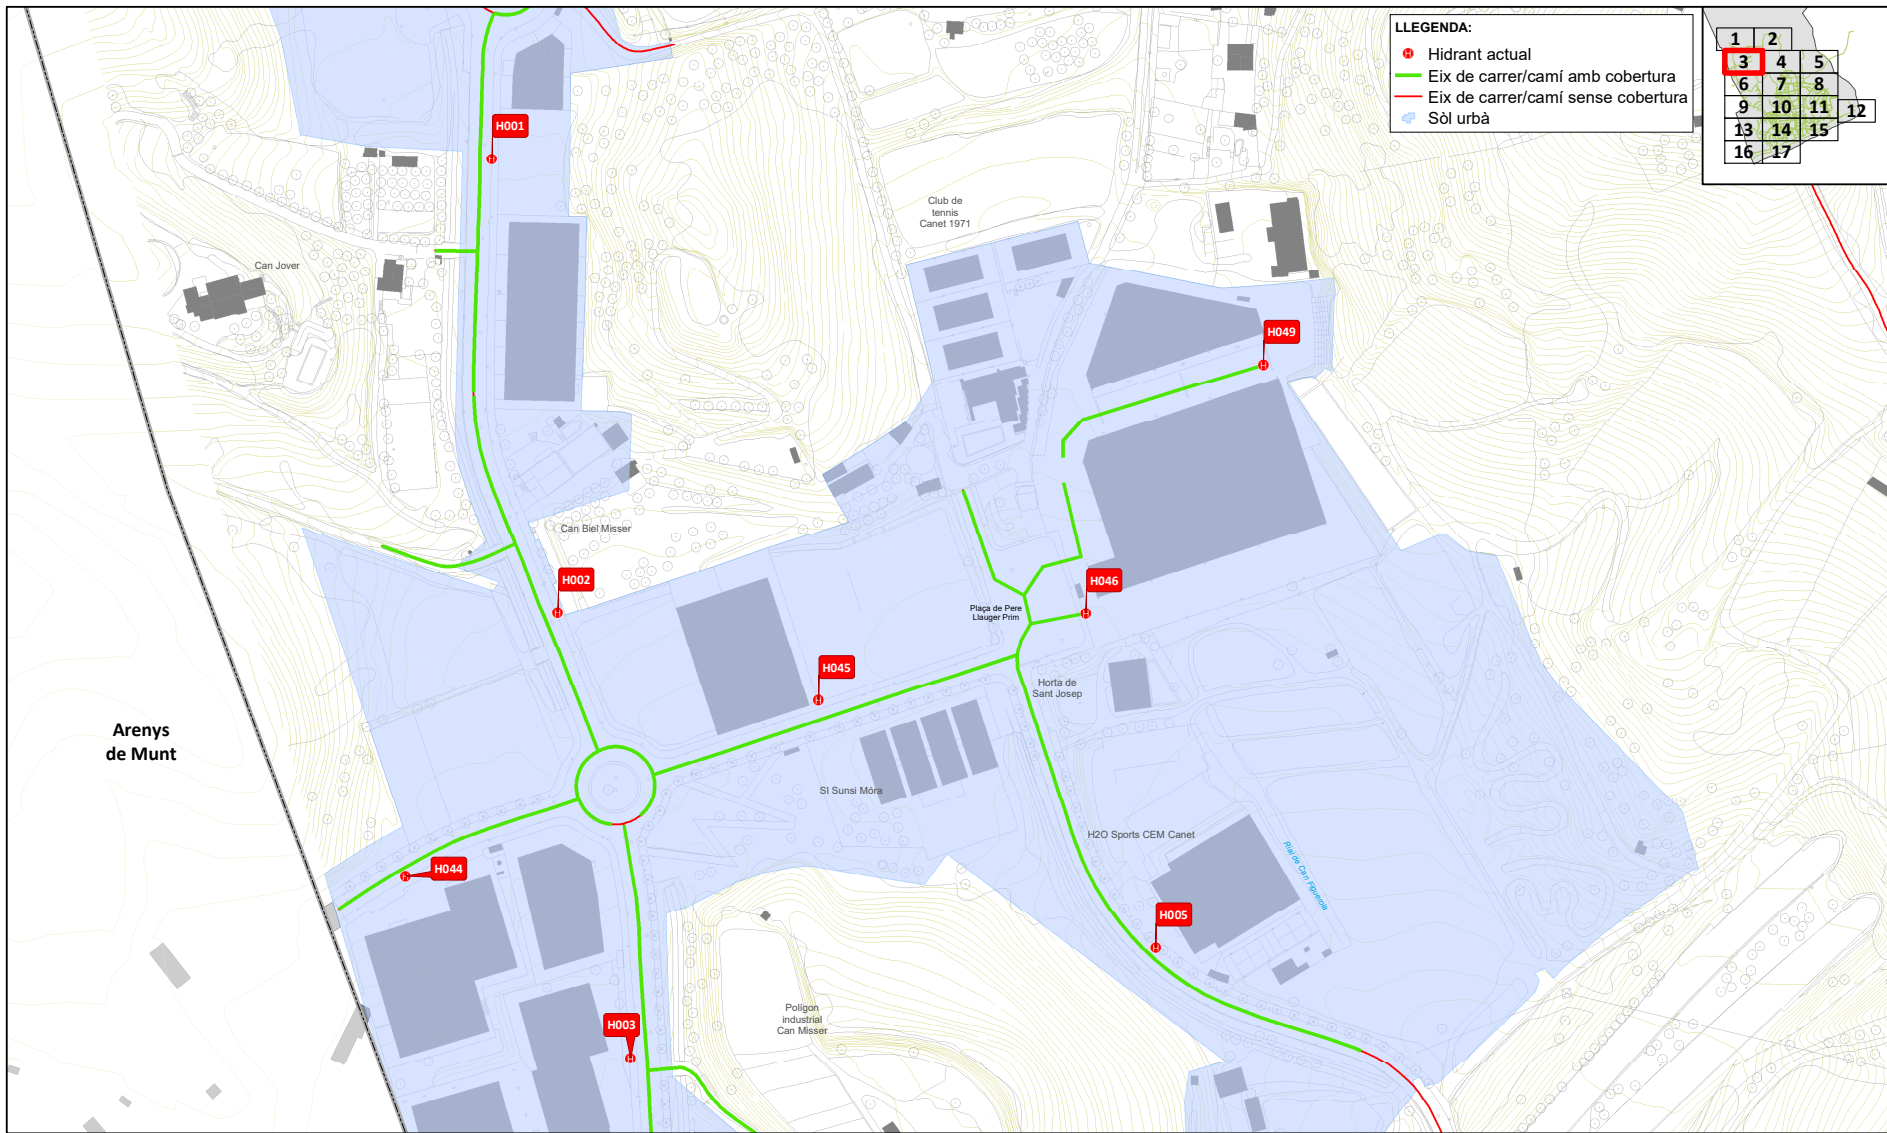

Ajuntament de
Canet de Mar

Projecte / Estudi

PLA DIRECTOR D'ABASTAMENT D'AIGÜA
POTABLE DE CANET DE MAR

Localització
Municipi de Canet de Mar

Municipi i Comarca
Canet de Mar, Maresme

Propietat i promotor
Ajuntament de Canet de Mar

El/La tècnic/a redactor/a
Pere LLeal i Seguí
Enginyer de Camins

Aprovació municipal

Gestió
Servei d'Equipaments i Espai Públic

Plànol
DIAGNOSI. HIDRANTS
(cobertura sòl urbà)

Anxiu
P04 Cobertura hidrants.mxd

Data
Octubre 2024

Escala (A3)
1:2.000

Número
4


Aquest document és una còpia autèntica d'un document electrònic validable a:

Codi Segur de Validació 9549be60980f4288a729d030bb1194d8001

Url de validació <https://sedesimplifica03.absiscloud.com/absis/idi/arx/idiarxabsaweb/catala/asp/verificadorfirma.asp?NodeAbsisini=063>

Metadades Origen: Origen administració Estat d'elaboració: Original



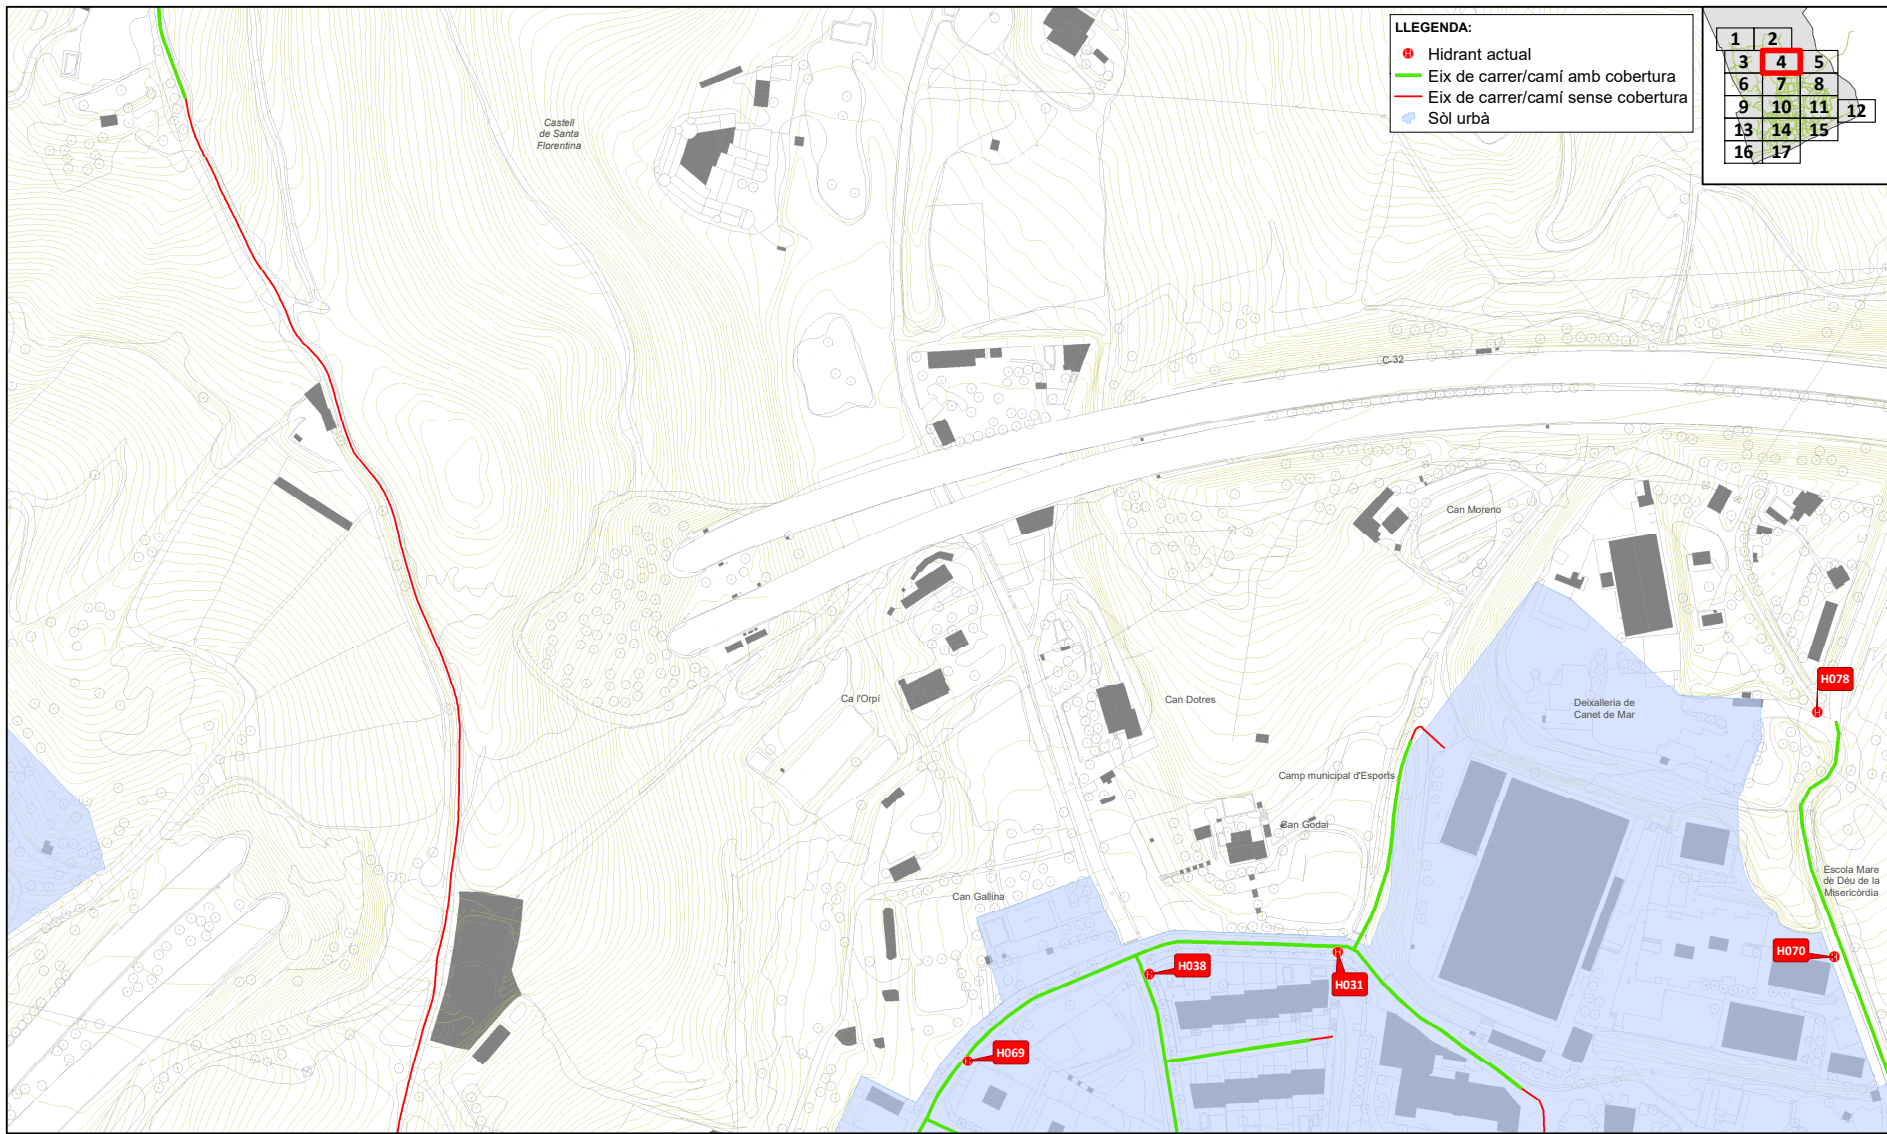

Ajuntament de
Canet de Mar

Projecte / Estudi

PLA DIRECTOR D'ABASTAMENT D'AIGÜA
POTABLE DE CANET DE MAR

Localització
Municipi de Canet de Mar

Municipi i Comarca
Canet de Mar, Maresme

Propietat i promotor
Ajuntament de Canet de Mar

El/La tècnica/a redactor/a
Pere LLeal i Seguí
Enginyer de Camins

Aprovació municipal

Gestió
Servei d'Equipaments i Espai Públic

Plànol
DIAGNOSI. HIDRANTS
(cobertura sòl urbà)

Arxiu
P04 Cobertura hidrants.mxd

Data

Octubre 2024

Escala (A3)
1:2.000

Número
4


Aquest document és una còpia autèntica d'un document electrònic validable a:

Codi Segur de Validació 9549be60980f4288a729d030bb1194d8001

Url de validació <https://sedesimplifica03.absiscloud.com/absis/idi/arx/idiarxabsaweb/catala/asp/verificadorfirma.asp?NodeAbsisini=063>

Metadades Origen: Origen administració Estat d'elaboració: Original



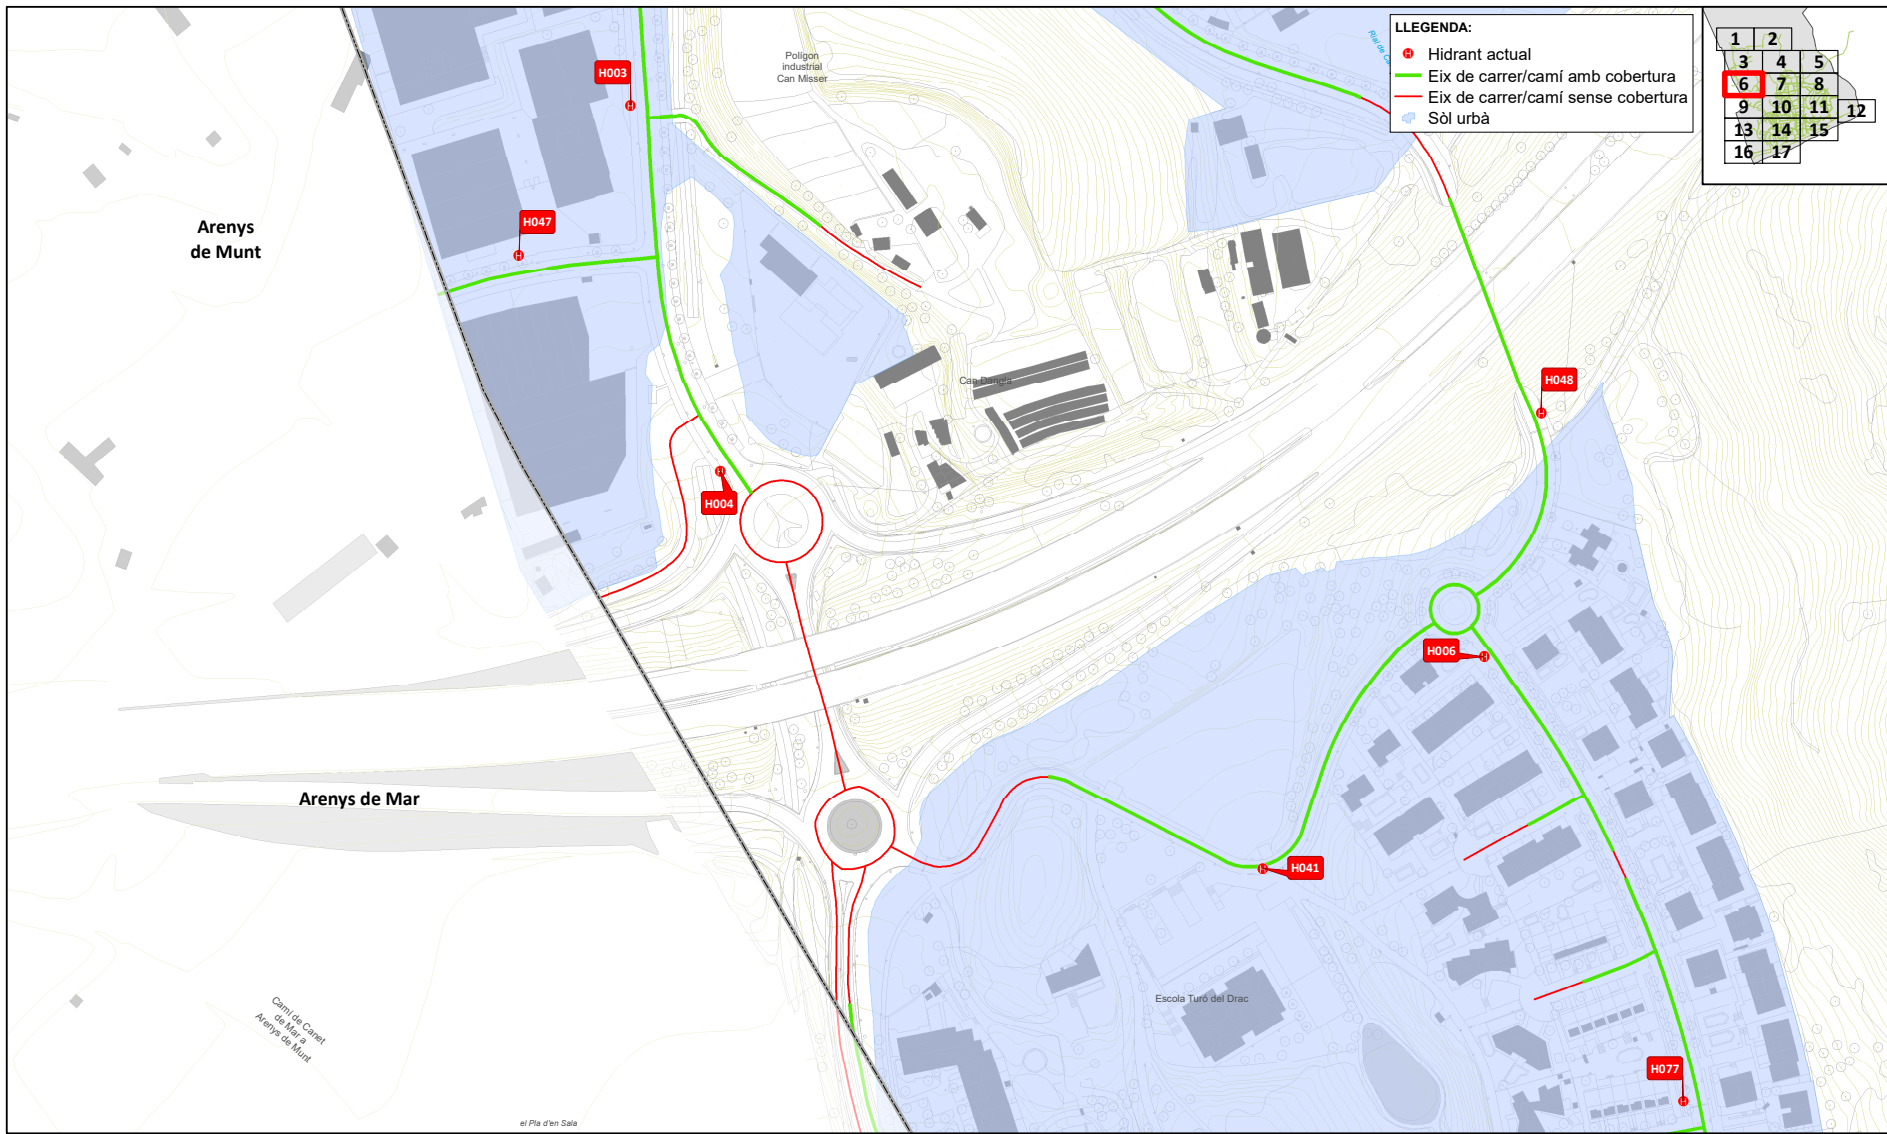

Ajuntament de
Canet de Mar

Projecte / Estudi

PLA DIRECTOR D'ABASTAMENT D'AIGÜA
POTABLE DE CANET DE MAR

Localització
Municipi de Canet de Mar

Municipi i Comarca
Canet de Mar, Maresme

Propietat i promotor
Ajuntament de Canet de Mar

El/La tècnic/a redactor/a
Pere LLeal i Seguí
Enginyer de Camins

Aprovació municipal

Gestió
Servei d'Equipaments i Espai Públic

Plànol
DIAGNOSI. HIDRANTS
(cobertura sòl urbà)

Anxiu
P04 Cobertura hidrants.mxd

Data
Octubre 2024

Escala (A3)
1:2.000

Número
4


Aquest document és una còpia autèntica d'un document electrònic validable a:

Codi Segur de Validació 9549be60980f4288a729d030bb1194d8001

Url de validació <https://sedesimplifica03.absiscloud.com/absis/idi/arx/idiarxabsaweb/catala/asp/verificadorfirma.asp?NodeAbsisini=063>

Metadades Origen: Origen administració Estat d'elaboració: Original



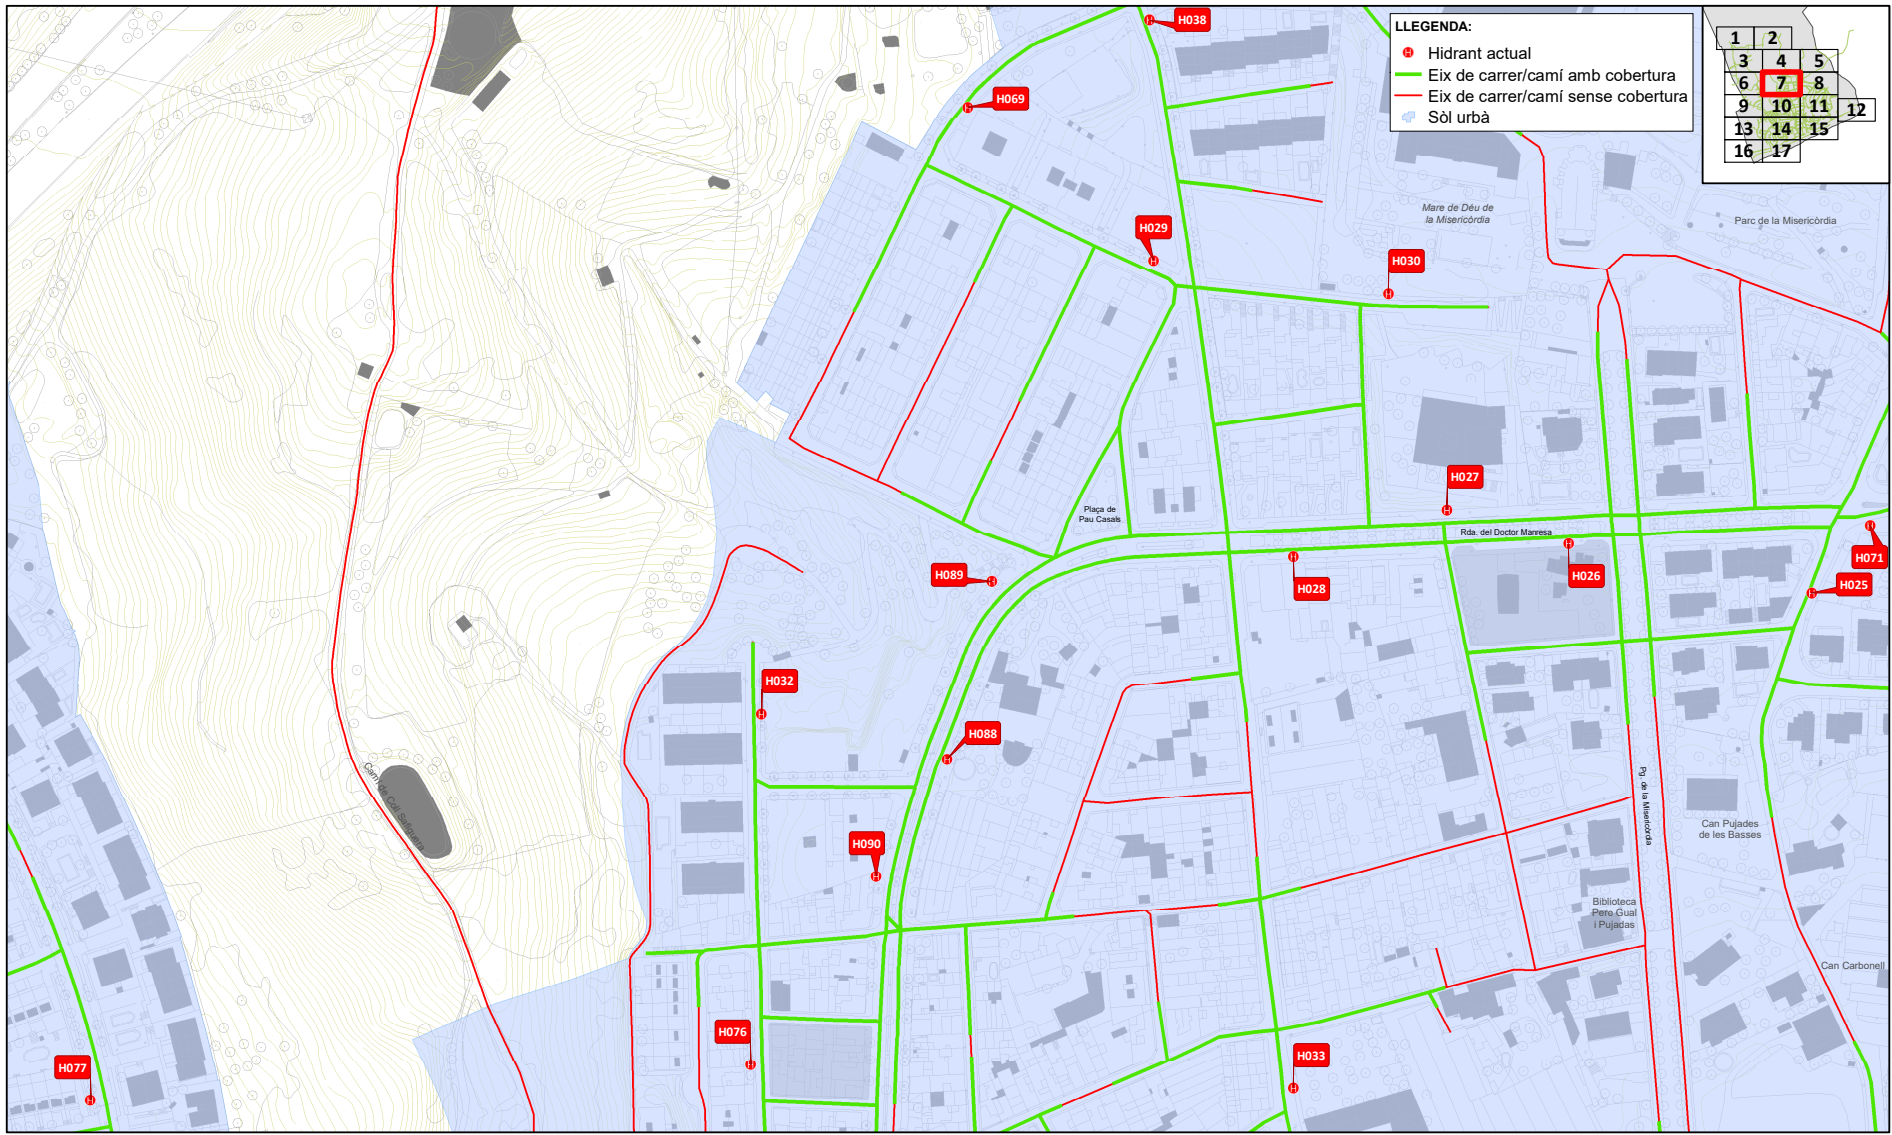

Ajuntament de
Canet de Mar

Projecte / Estudi

PLA DIRECTOR D'ABASTAMENT D'AIGÜA
POTABLE DE CANET DE MAR

Localització
Municipi de Canet de Mar

Municipi i Comarca
Canet de Mar, Maresme

Propietat i promotor
Ajuntament de Canet de Mar

El/La tècnic/a redactor/a
Pere LLeal i Seguí
Enginyer de Camins

Aprovació municipal

Gestió
Servei d'Equipaments i Espai Públic

Plànol
DIAGNOSI. HIDRANTS
(cobertura sòl urbà)

Anxiu
P04 Cobertura hidrants.mxd

Data

Octubre 2024

Escala (A3)
1:2.000

Número
4


Aquest document és una còpia autèntica d'un document electrònic validable a:

Codi Segur de Validació 9549be60980f4288a729d030bb1194d8001

Url de validació <https://sedesimplifica03.absisccloud.com/absis/idi/arx/diariarxabsaweb/catala/asp/verificadorfirma.asp?NodeAbsisini=063>

Metadades Origen: Origen administració Estat d'elaboració: Original



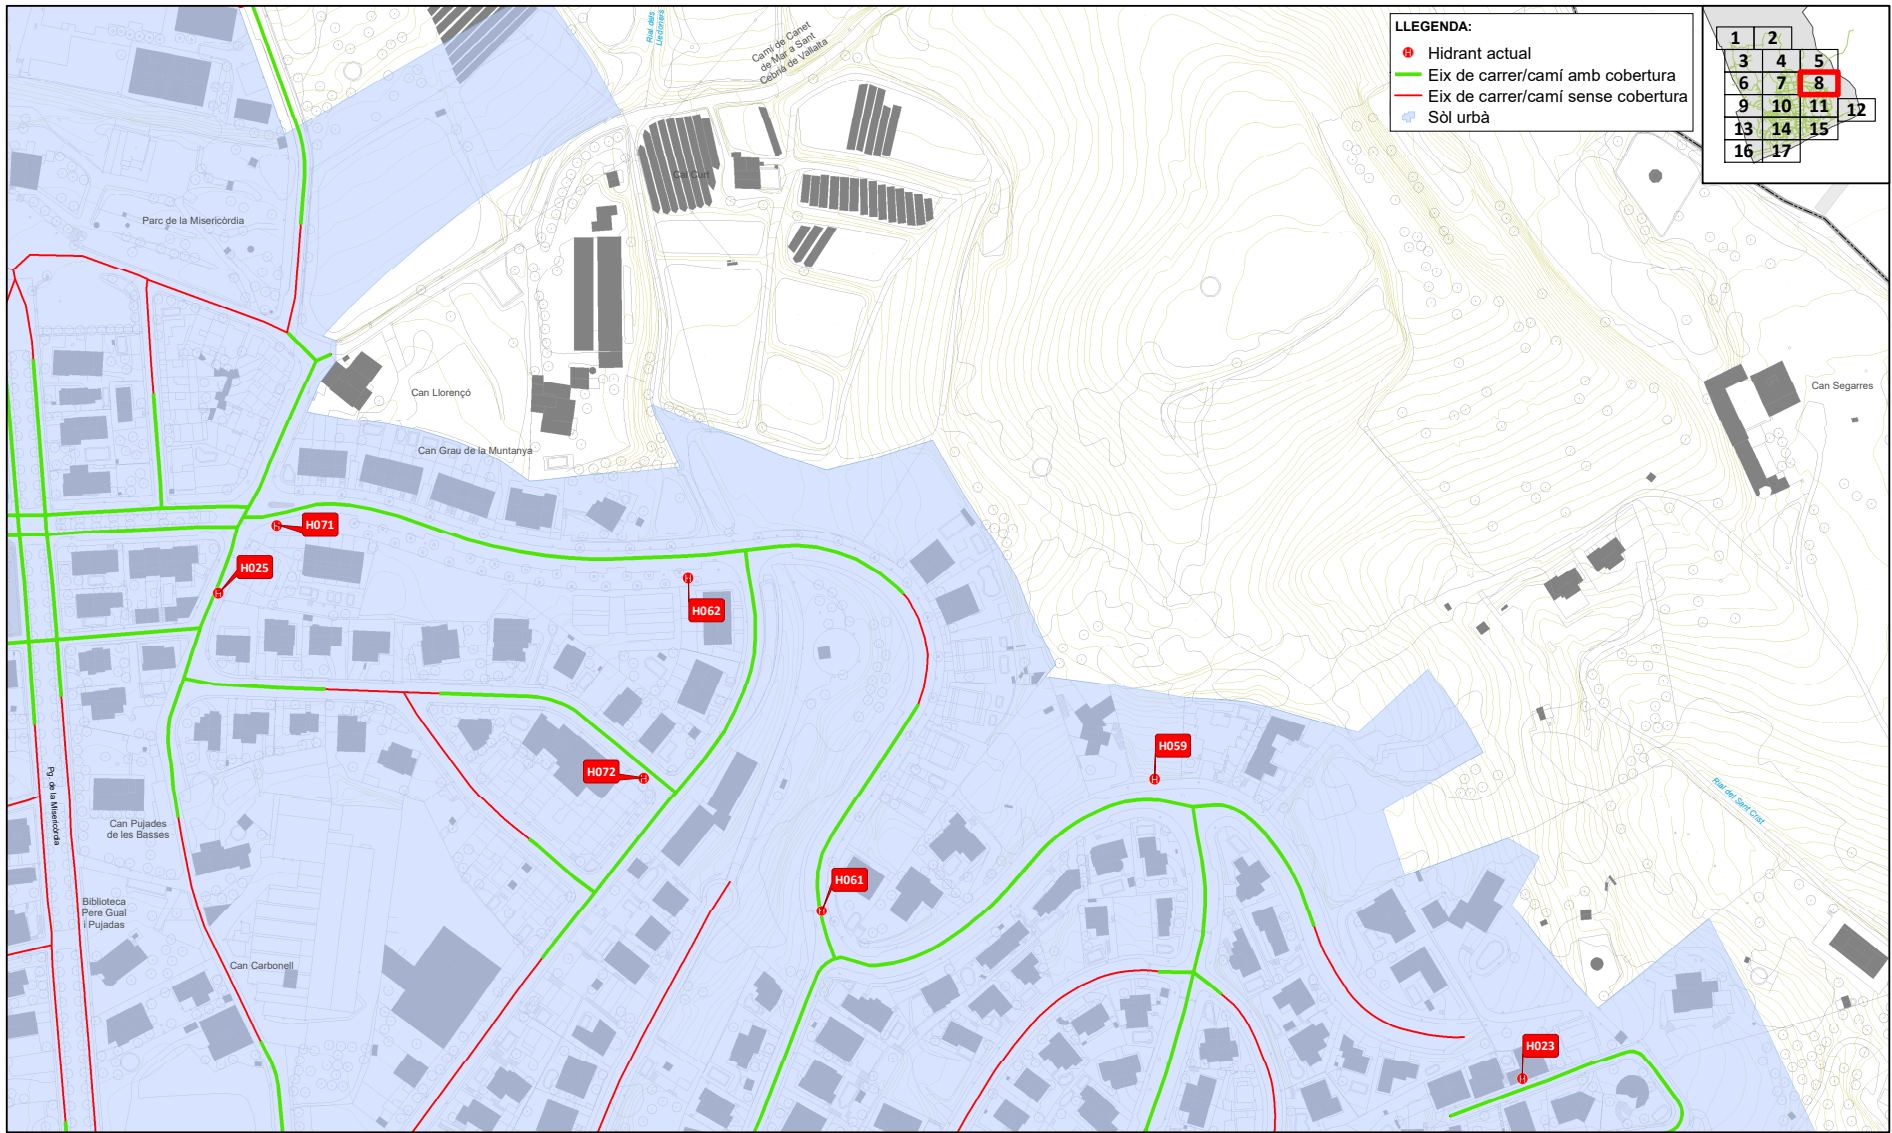

Ajuntament de
Canet de Mar

Projecte / Estudi

PLA DIRECTOR D'ABASTAMENT D'AIGÜA
POTABLE DE CANET DE MAR

Localització
Municipi de Canet de Mar

Municipi i Comarca
Canet de Mar, Maresme

Propietat i promotor
Ajuntament de Canet de Mar

El/La tècnic/a redactor/a
Pere LLeal i Seguí
Enginyer de Camins

Aprovació municipal

Gestió
Servei d'Equipaments i Espai Públic

Plànol
DIAGNOSI. HIDRANTS
(cobertura sòl urbà)

Anxiu
P04 Cobertura hidrants.mxd

Data

Octubre 2024

Escala (A3)
1:2.000

Número
4


Aquest document és una còpia autèntica d'un document electrònic validable a:

Codi Segur de Validació 9549be60980f4288a729d030bb1194d8001

Url de validació <https://sedesimplifica03.abiscloud.com/abis/idi/arx/idiarxabsaweb/catala/asp/verificadorfirma.asp?NodeAbsisini=063>

Metadades Origen: Origen administració Estat d'elaboració: Original



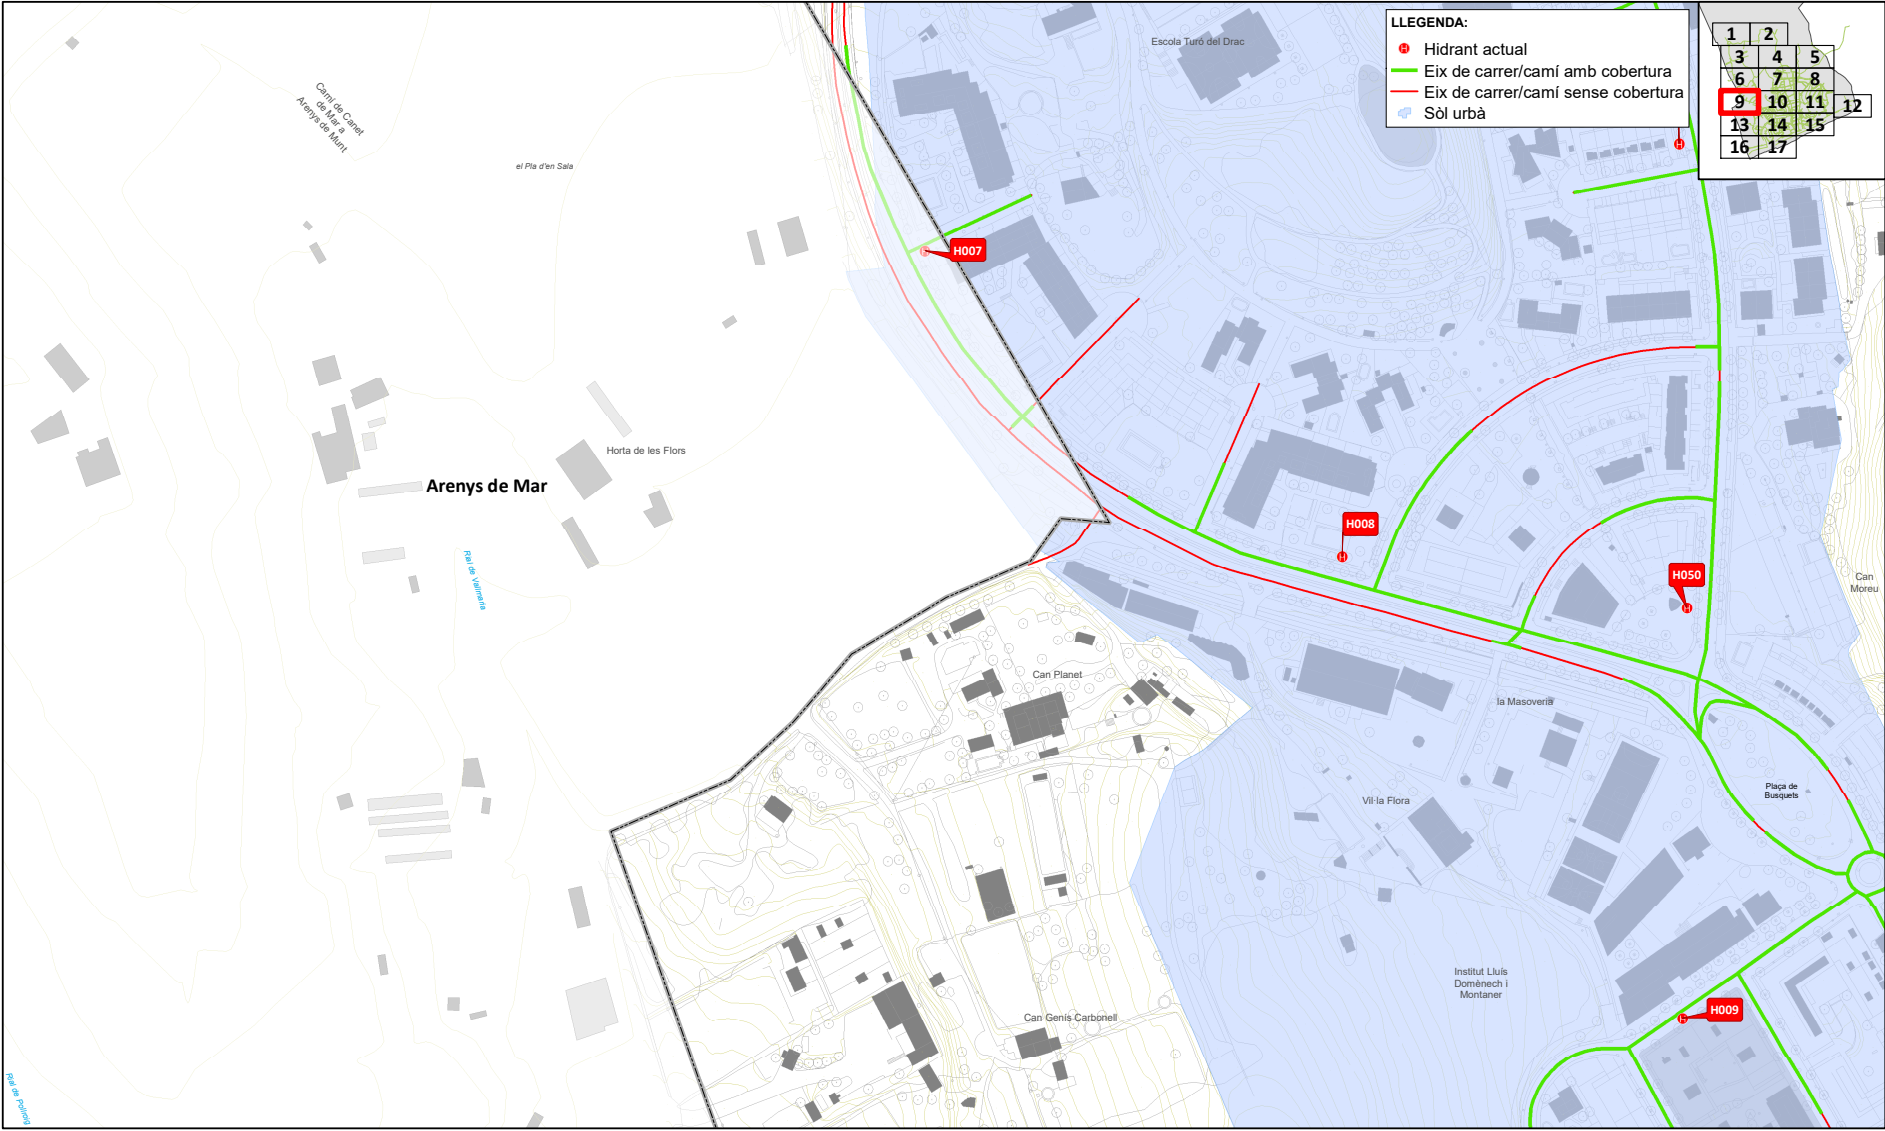


 Ajuntament de Canet de Mar	Projecte / Estudi	Localització	El/La tècnica/a redactor/a	Aprovació municipal	Plànol	Data
	PLA DIRECTOR D'ABASTAMENT D'AIGÜA POTABLE DE CANET DE MAR	Municipi de Canet de Mar	Pere LLeal i Seguí Enginyer de Camins		DIAGNOSI. HIDRANTS (cobertura sòl urbà)	Octubre 2024
		Municipi i Comarca Canet de Mar, Maresme				Escala (A3) 1:2.000
		Propietat i promotor Ajuntament de Canet de Mar	Gestió Servei d'Equipaments i Espai Públic		Anxiu P04 Cobertura hidrants.mxd	Número 4

Aquest document és una còpia autèntica d'un document electrònic validable a:

Codi Segur de Validació	9549be60980f4288a729d030bb1194d8001
Url de validació	https://sedesimplifica03.absiscloud.com/absis/idi/arx/idiarxabsaweb/catala/asp/verificadorfirma.asp?NodeAbsisini=063
Metadades	Origen: Origen administració Estat d'elaboració: Original



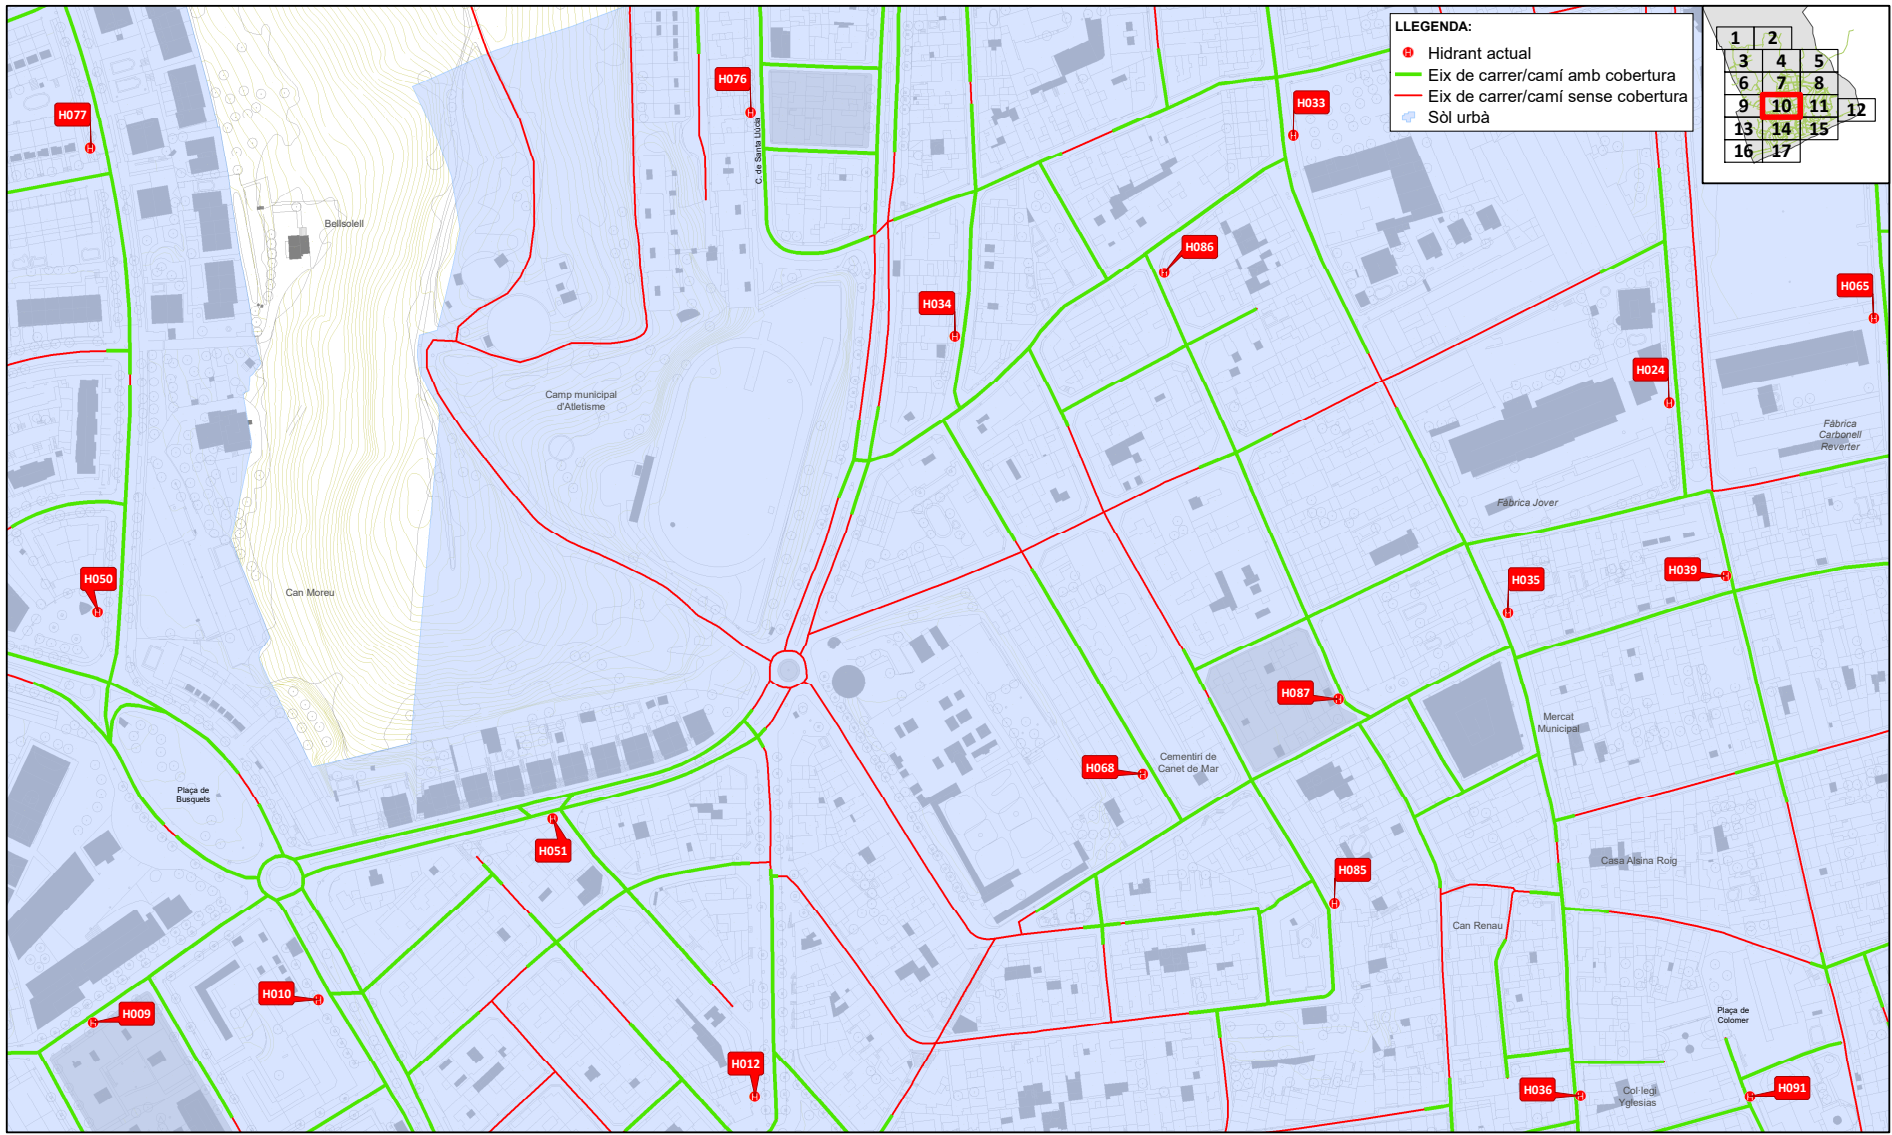

Ajuntament de
Canet de Mar

Projecte / Estudi

PLA DIRECTOR D'ABASTAMENT D'AIGÜA
POTABLE DE CANET DE MAR

Localització
Municipi de Canet de Mar

Municipi i Comarca
Canet de Mar, Maresme

Propietat i promotor
Ajuntament de Canet de Mar

El/La tècnic/a redactor/a
Pere LLeal i Seguí
Enginyer de Camins

Aprovació municipal

Gestió
Servei d'Equipaments i Espai Públic

Plànol
DIAGNOSI. HIDRANTS
(cobertura sòl urbà)

Anxiu
P04 Cobertura hidrants.mxd

Data
Octubre 2024

Escala (A3)
1:2.000

Número
4


Aquest document és una còpia autèntica d'un document electrònic validable a:

Codi Segur de Validació 9549be60980f4288a729d030bb1194d8001

Url de validació <https://sedesimplifica03.absiscloud.com/absis/idi/arx/idiarxabsaweb/catala/asp/verificadorfirma.asp?NodeAbsisini=063>

Metadades Origen: Origen administració Estat d'elaboració: Original



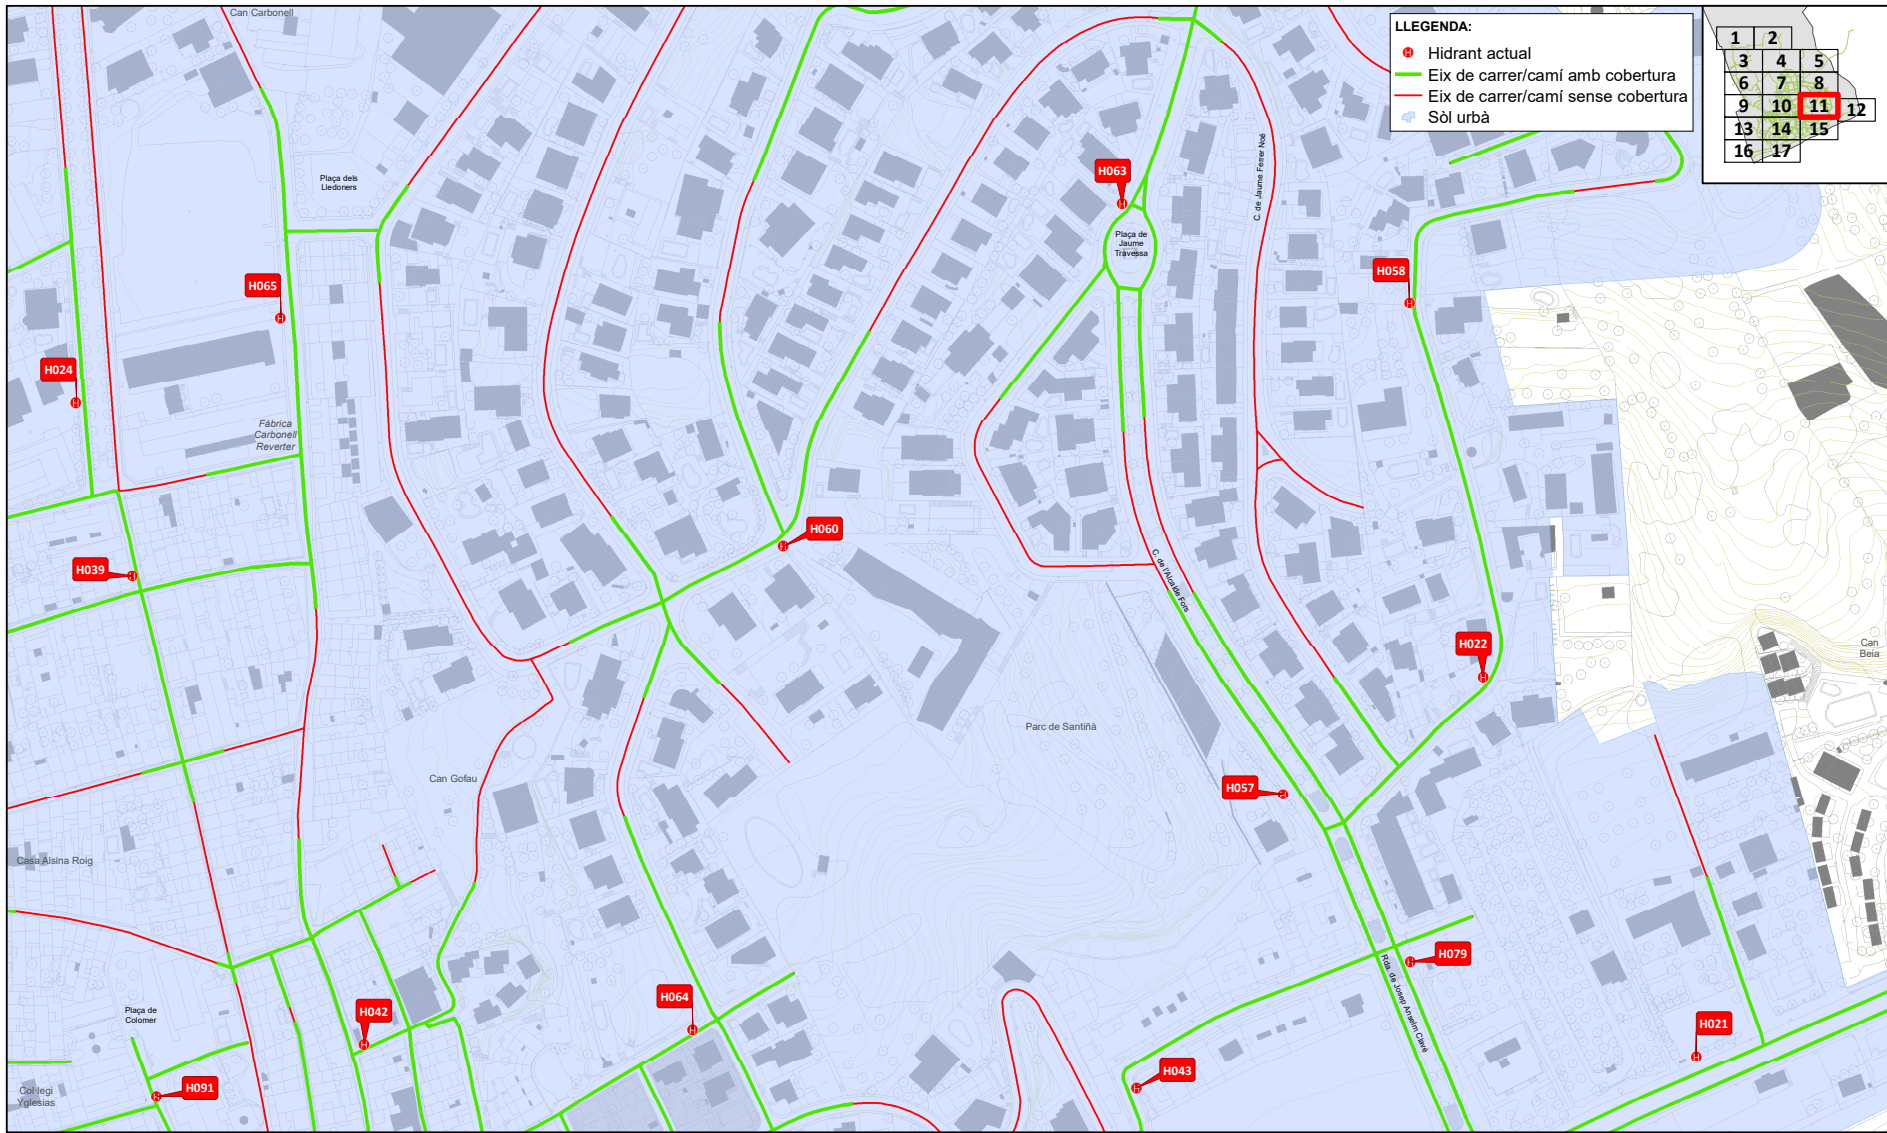

Ajuntament de
Canet de Mar

Projecte / Estudi

PLA DIRECTOR D'ABASTAMENT D'AIGÜA
POTABLE DE CANET DE MAR

Localització
Municipi de Canet de Mar

Municipi i Comarca
Canet de Mar, Maresme

Propietat i promotor
Ajuntament de Canet de Mar

El/La tècnic/a redactor/a
Pere LLeal i Seguí
Enginyer de Camins

Aprovació municipal

Gestió
Servei d'Equipaments i Espai Públic

Plànol
DIAGNOSI. HIDRANTS
(cobertura sòl urbà)

Anxiu
P04 Cobertura hidrants.mxd

Data
Octubre 2024

Escala (A3)
1:2.000

Número
4


Aquest document és una còpia autèntica d'un document electrònic validable a:

Codi Segur de Validació 9549be60980f4288a729d030bb1194d8001

Url de validació <https://sedesimplifica03.absiscloud.com/absis/idi/arx/idiarxabsaweb/catala/asp/verificadorfirma.asp?NodeAbsisini=063>

Metadades Origen: Origen administració Estat d'elaboració: Original



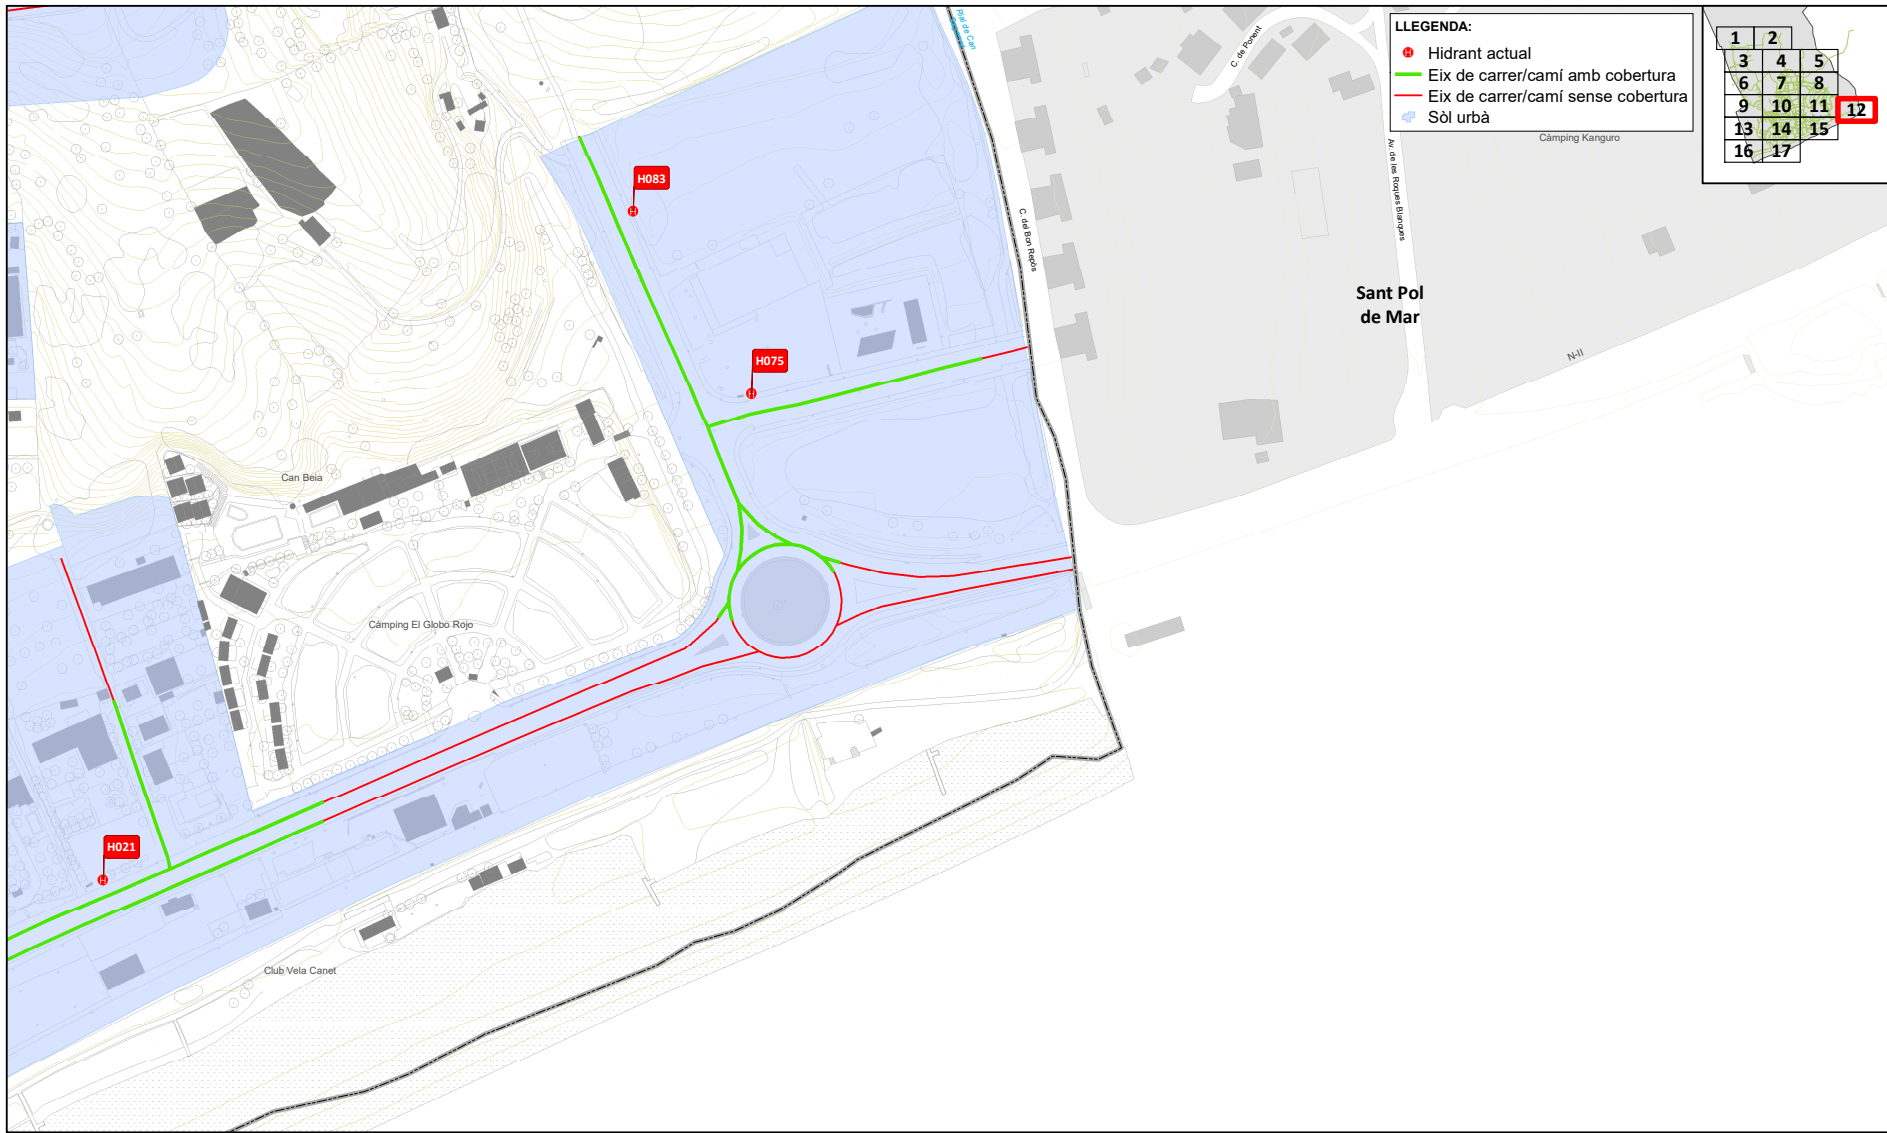

Ajuntament de
Canet de Mar

Projecte / Estudi

PLA DIRECTOR D'ABASTAMENT D'AIGÜA
POTABLE DE CANET DE MAR

Localització
Municipi de Canet de Mar

Municipi i Comarca
Canet de Mar, Maresme

Propietat i promotor
Ajuntament de Canet de Mar

El/La tècnic/a redactor/a
Pere LLeal i Seguí
Enginyer de Camins

Aprovació municipal

Gestió
Servei d'Equipaments i Espai Públic

Plànol
DIAGNOSI. HIDRANTS
(cobertura sòl urbà)

Anxiu
P04 Cobertura hidrants.mxd

Data
Octubre 2024

Escala (A3)
1:2.000

Número
4


Aquest document és una còpia autèntica d'un document electrònic validable a:

Codi Segur de Validació 9549be60980f4288a729d030bb1194d8001

Url de validació <https://sedesimplifica03.absiscloud.com/absis/idi/arx/idiarxabsaweb/catala/asp/verificadorfirma.asp?NodeAbsisini=063>

Metadades Origen: Origen administració Estat d'elaboració: Original



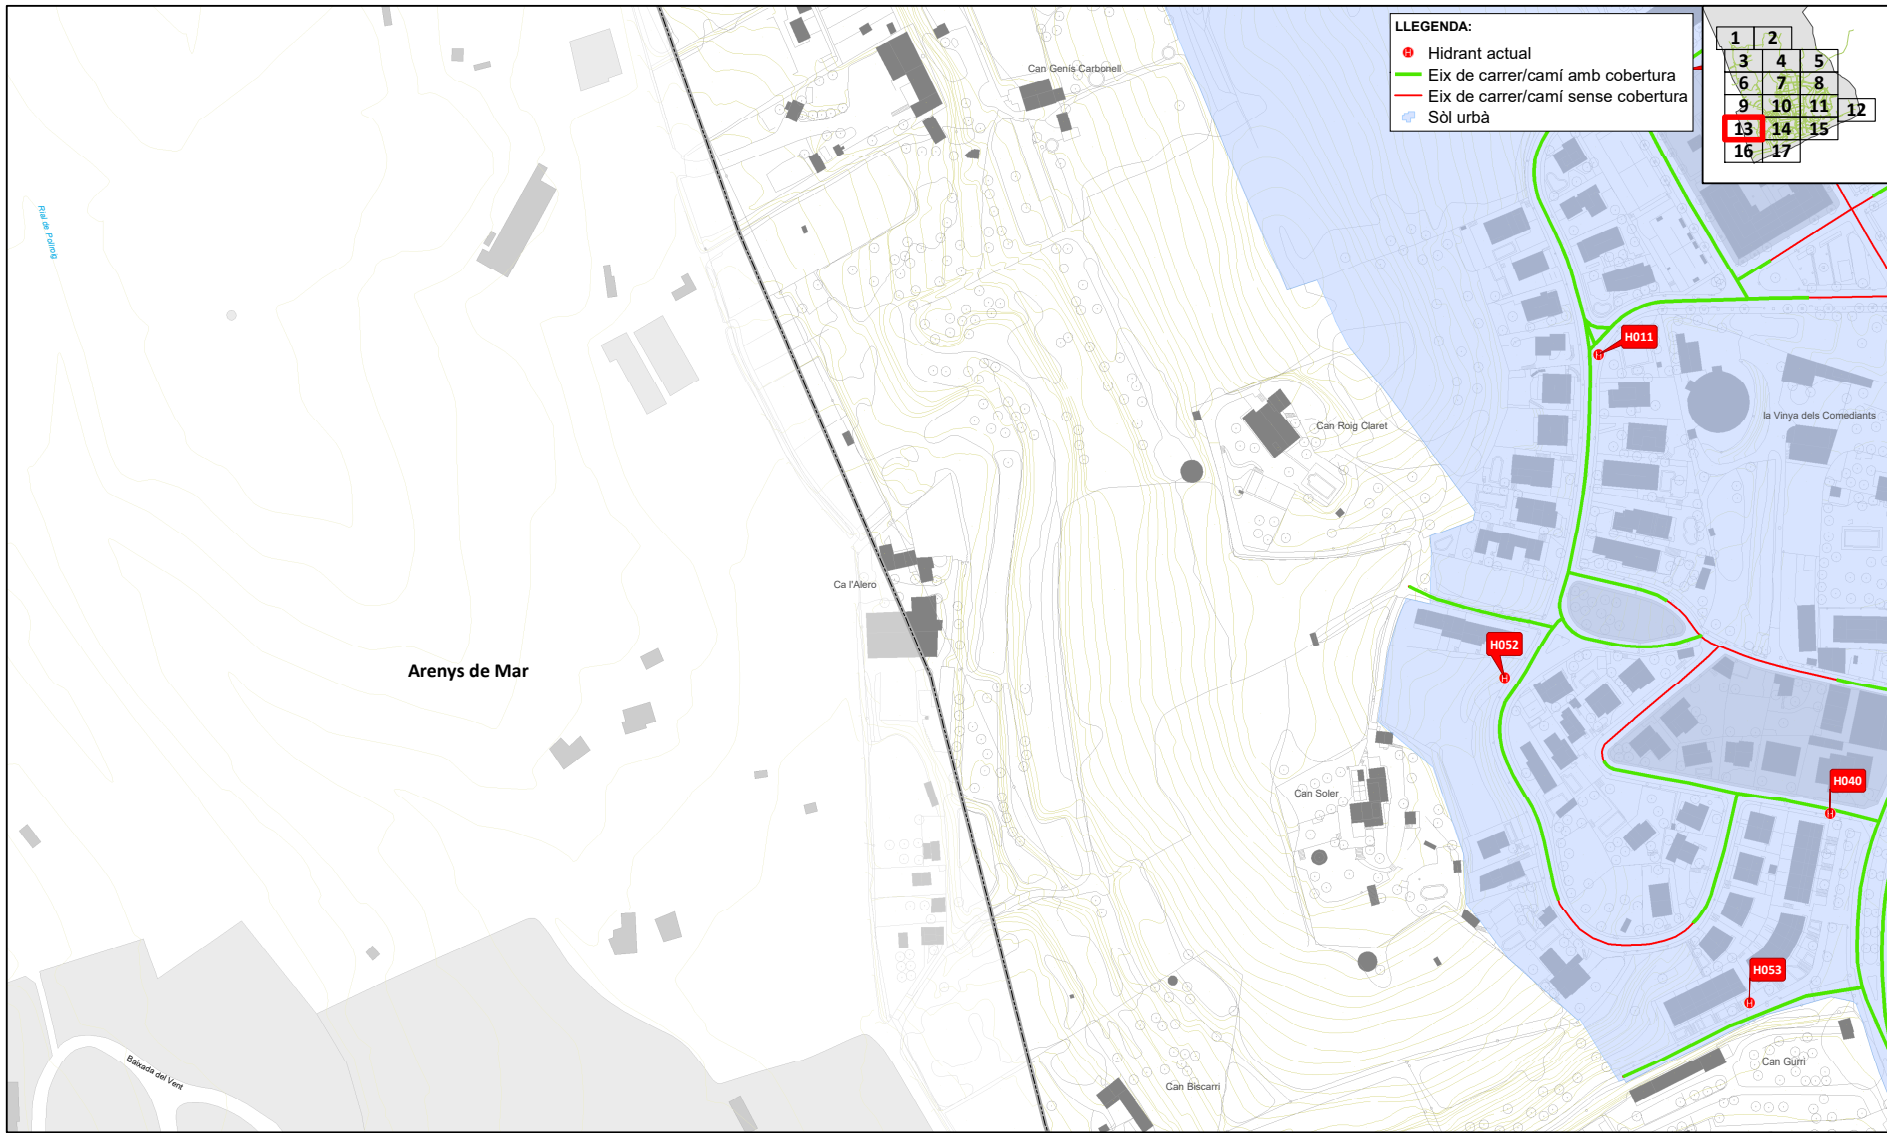

Ajuntament de
Canet de Mar

Projecte / Estudi

PLA DIRECTOR D'ABASTAMENT D'AIGÜA
POTABLE DE CANET DE MAR

Localització
Municipi de Canet de Mar

Municipi i Comarca
Canet de Mar, Maresme

Propietat i promotor
Ajuntament de Canet de Mar

El/La tècnic/a redactor/a
Pere LLeal i Seguí
Enginyer de Camins

Aprovació municipal

Gestió
Servei d'Equipaments i Espai Públic

Plànol
DIAGNOSI. HIDRANTS
(cobertura sòl urbà)

Anxiu
P04 Cobertura hidrants.mxd

Data

Octubre 2024

Escala (A3)
1:2.000

Número
4


Aquest document és una còpia autèntica d'un document electrònic validable a:

Codi Segur de Validació 9549be60980f4288a729d030bb1194d8001

Url de validació <https://sedesimplifica03.absisccloud.com/absis/idi/arx/idiarxabsaweb/catala/asp/verificadorfirma.asp?NodeAbsisini=063>

Metadades Origen: Origen administració Estat d'elaboració: Original



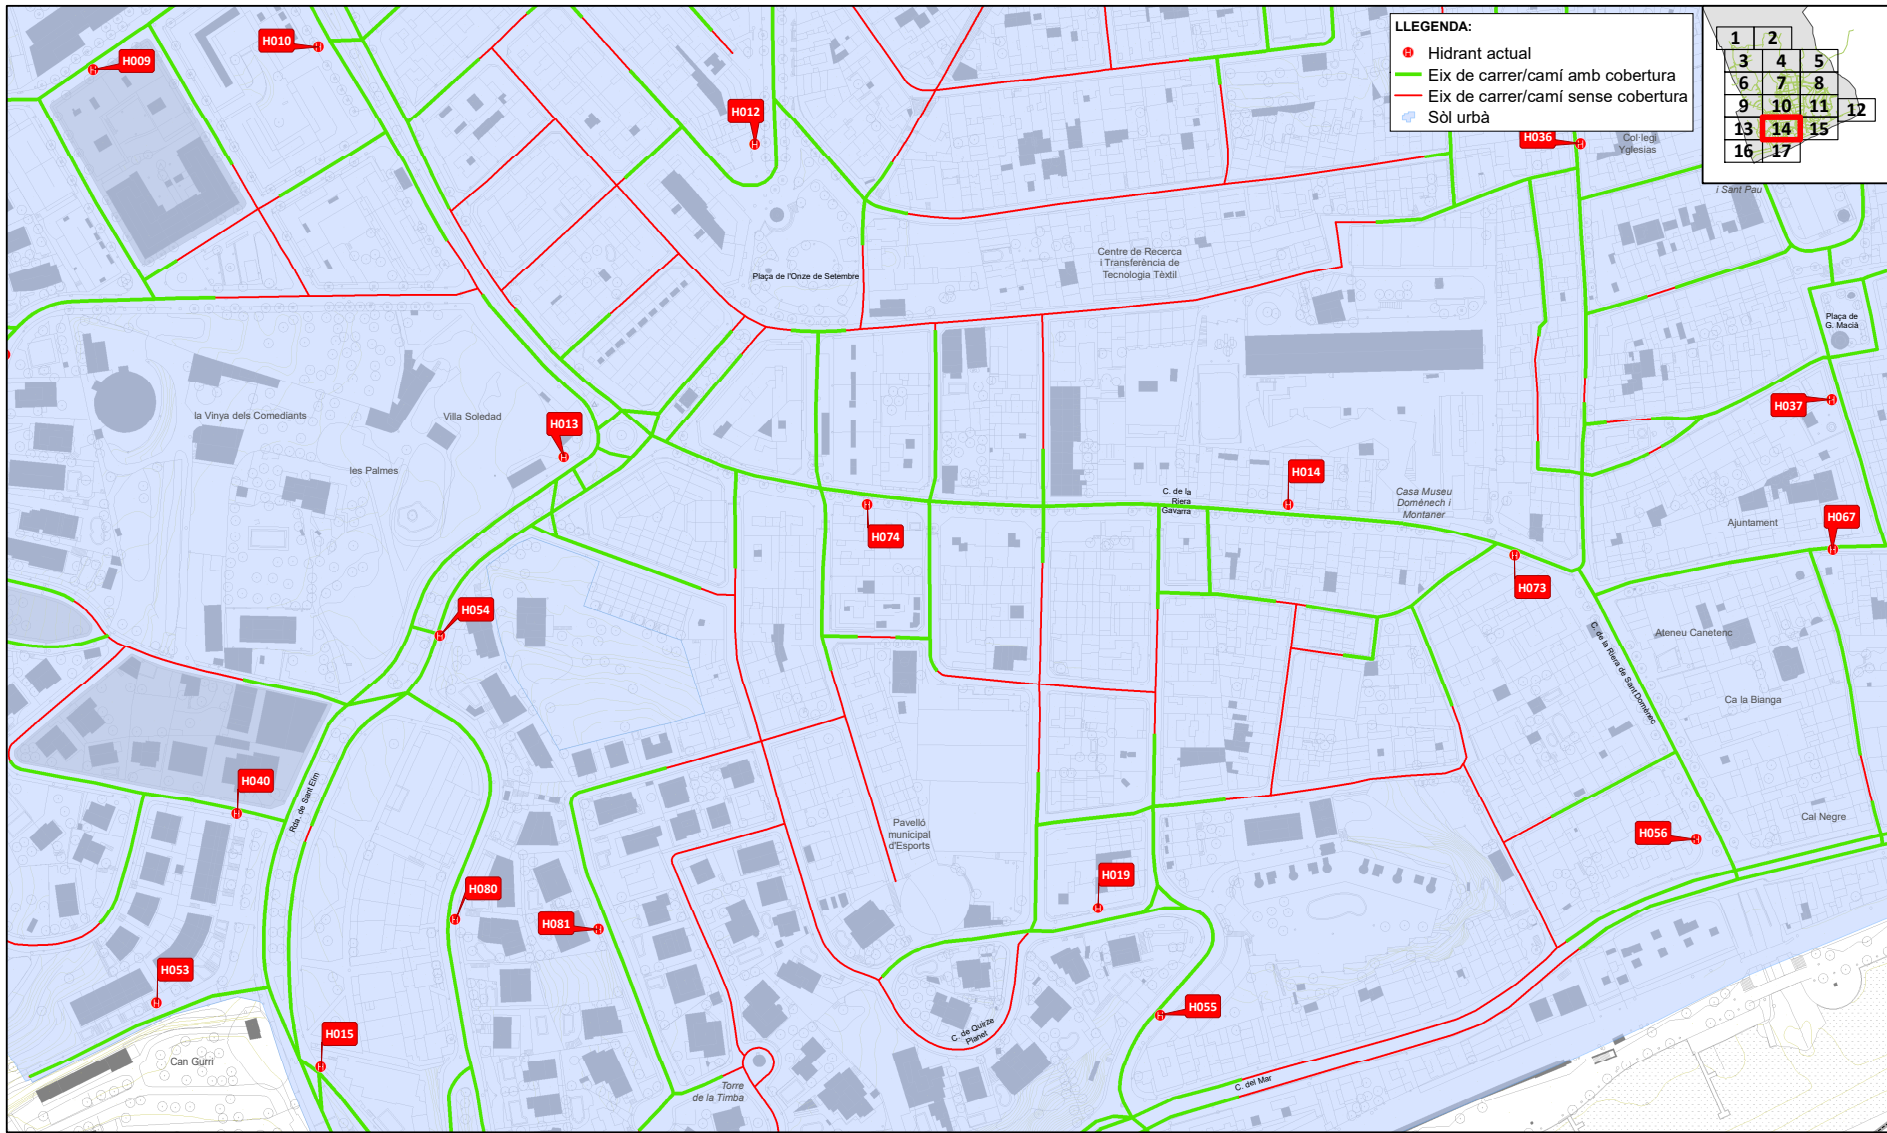

Ajuntament de
Canet de Mar

Projecte / Estudi

PLA DIRECTOR D'ABASTAMENT D'AIGÜA
POTABLE DE CANET DE MAR

Localització
Municipi de Canet de Mar

Municipi i Comarca
Canet de Mar, Maresme

Propietat i promotor
Ajuntament de Canet de Mar

El/La tècnica/redactor/a
Pere LLeal i Seguí
Enginyer de Camins

Aprovació municipal

Gestió
Servei d'Equipaments i Espai Públic

Plànol
DIAGNOSI. HIDRANTS
(cobertura sòl urbà)

Arxiu
P04 Cobertura hidrants.mxd

Data
Octubre 2024

Escala (A3)
1:2.000

Número
4


Aquest document és una còpia autèntica d'un document electrònic validable a:

Codi Segur de Validació 9549be60980f4288a729d030bb1194d8001

Url de validació <https://sedesimplifica03.absiscloud.com/absis/idi/arx/idiarxabsaweb/catala/asp/verificadorfirma.asp?NodeAbsisini=063>

Metadades Origen: Origen administració Estat d'elaboració: Original



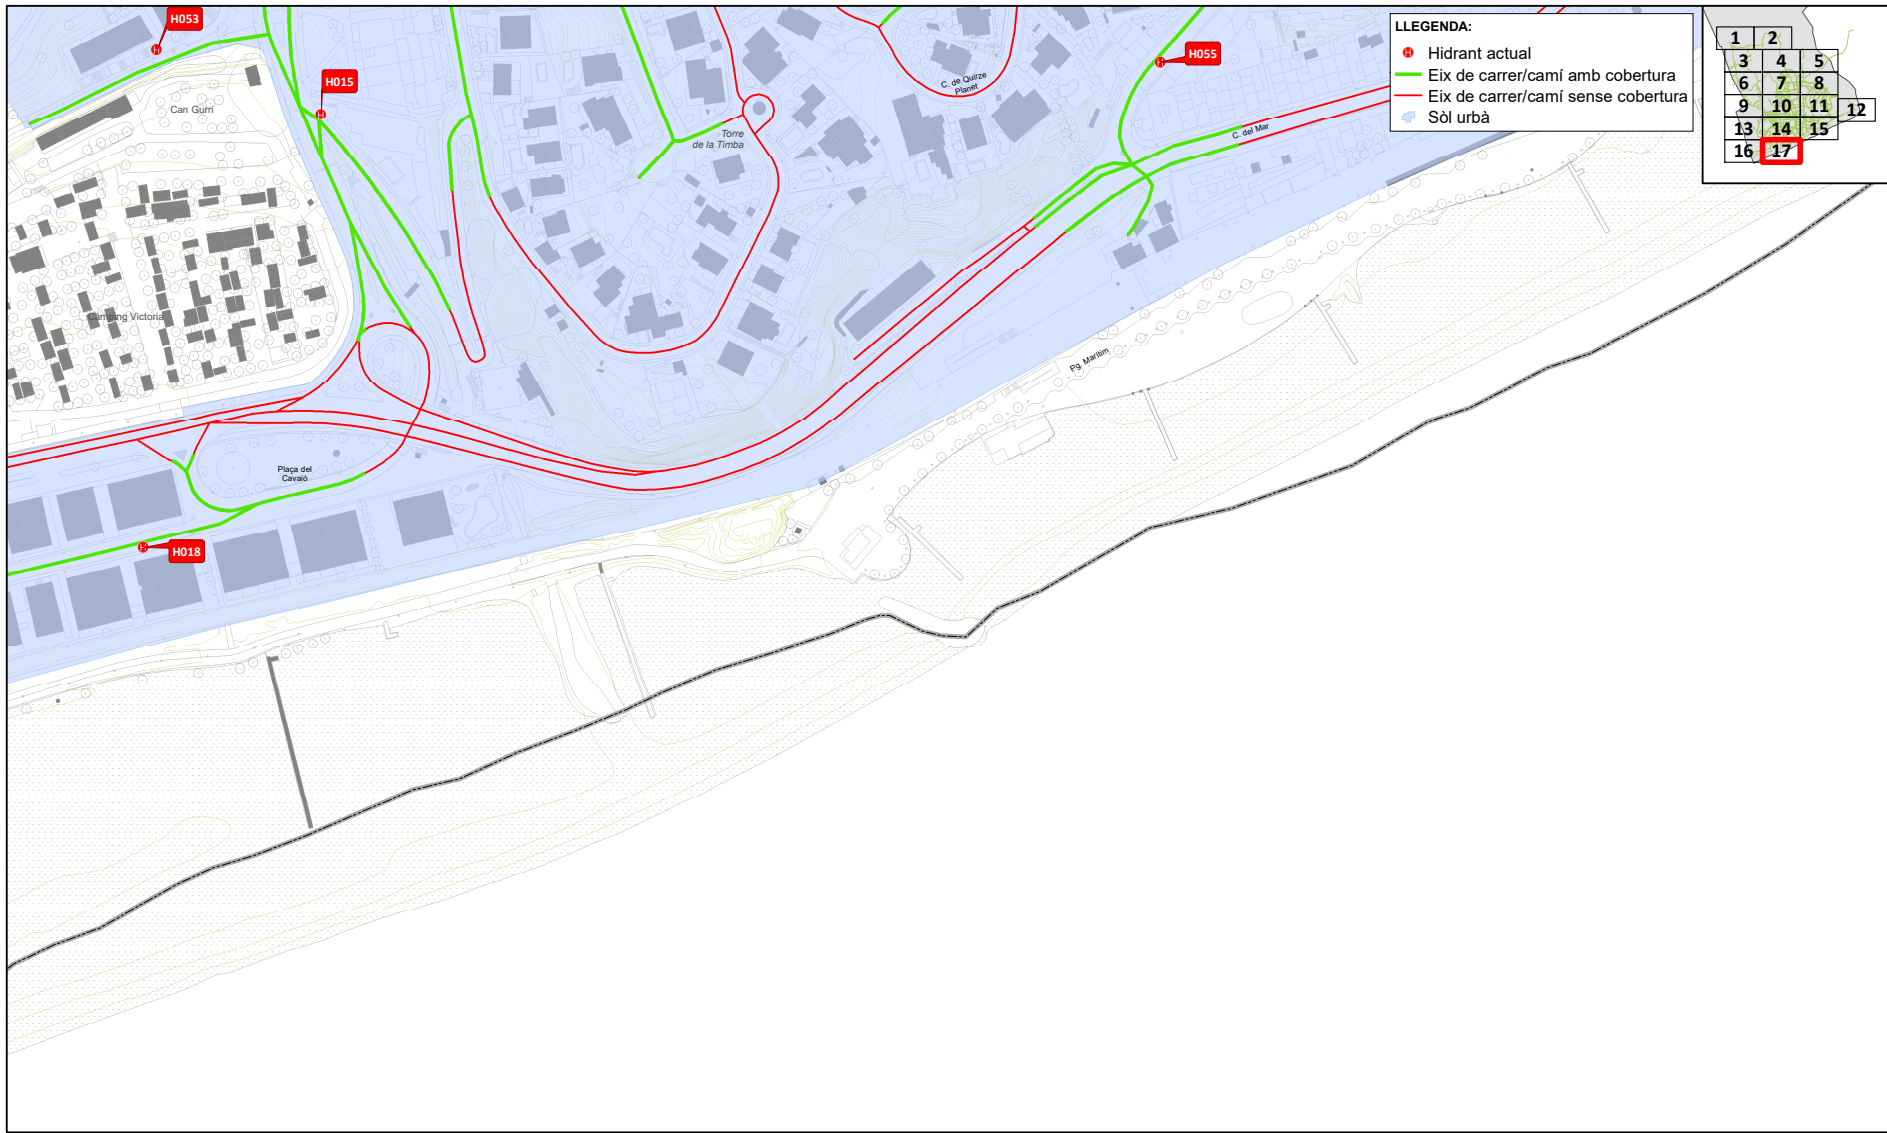

Ajuntament de
Canet de Mar

Projecte / Estudi

PLA DIRECTOR D'ABASTAMENT D'AIGÜA
POTABLE DE CANET DE MAR

Localització
Municipi de Canet de Mar

Municipi i Comarca
Canet de Mar, Maresme

Propietat i promotor
Ajuntament de Canet de Mar

El/La tècnica/a redactor/a
Pere LLeal i Seguí
Enginyer de Camins

Aprovació municipal

Gestió
Servei d'Equipaments i Espai Públic

Plànol
DIAGNOSI. HIDRANTS
(cobertura sòl urbà)

Anxiu
P04 Cobertura hidrants.mxd

Data
Octubre 2024

Escala (A3)
1:2.000

Número
4


Aquest document és una còpia autèntica d'un document electrònic validable a:

Codi Segur de Validació 9549be60980f4288a729d030bb1194d8001

Url de validació <https://sedesimplifica03.absiscloud.com/absis/idi/arx/idiarxabsaweb/catala/asp/verificadorfirma.asp?NodeAbsisini=063>

Metadades Origen: Origen administració Estat d'elaboració: Original



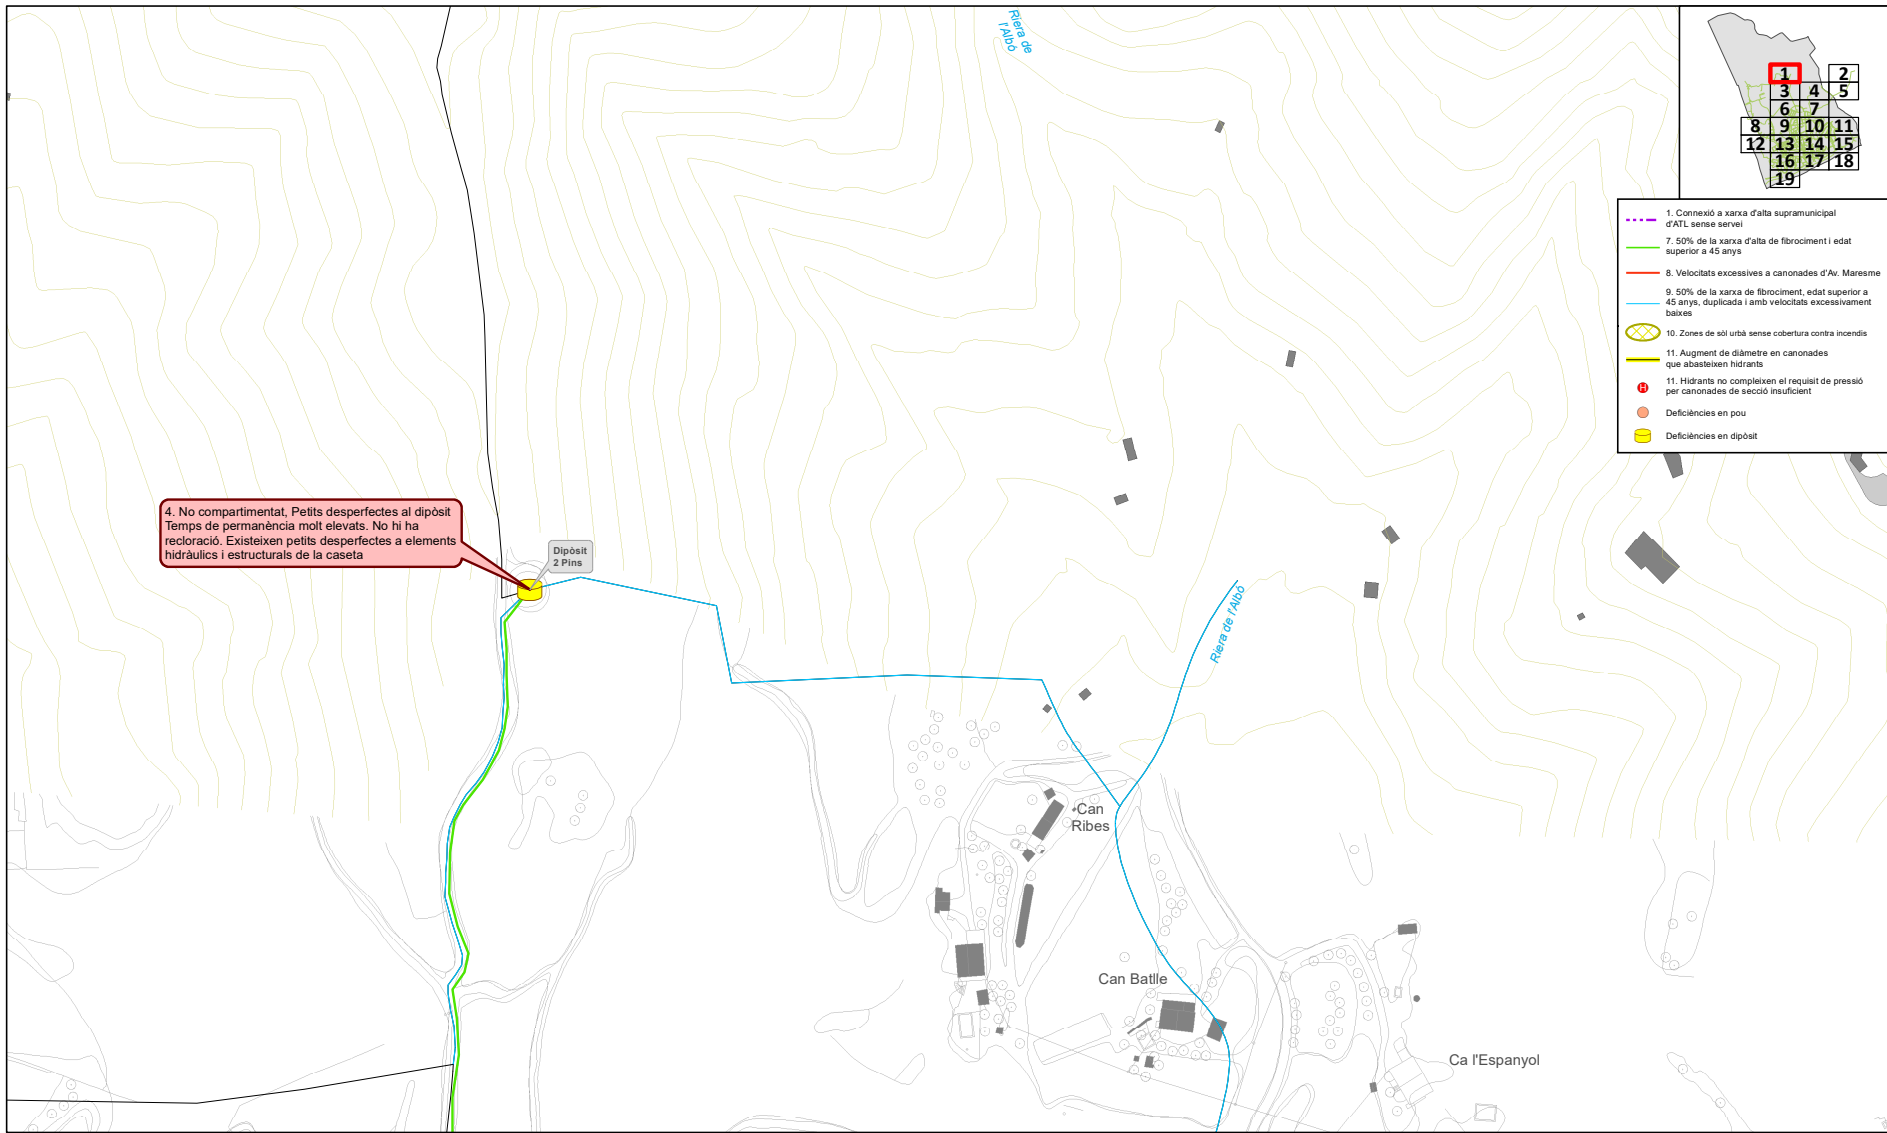

Ajuntament de
Canet de Mar

Projecte / Estudi

PLA DIRECTOR D'ABASTAMENT D'AIGÜA
POTABLE DE CANET DE MAR

Localització
Municipi de Canet de Mar

Municipi i Comarca
Canet de Mar, Maresme

Propietat i promotor
Ajuntament de Canet de Mar

El/La tècnic/a redactor/a
Pere LLeal i Seguí
Enginyer de Camins

Aprovació municipal

Gestió
Servei d'Equipaments i Espai Públic

Plànol
DIAGNOSI DE LA XARXA

Arxiu
P05 Diagnosi xarxa.mxd

Data
Octubre 2024

Escala (A3)
1:2.000

Número
4


Aquest document és una còpia autèntica d'un document electrònic validable a:

Codi Segur de Validació 9549be60980f4288a729d030bb1194d8001

Url de validació <https://sedesimplifica03.absisccloud.com/absis/idi/arx/idiarxabsaweb/catala/asp/verificadorfirma.asp?NodeAbsisini=063>

Metadades Origen: Origen administració Estat d'elaboració: Original



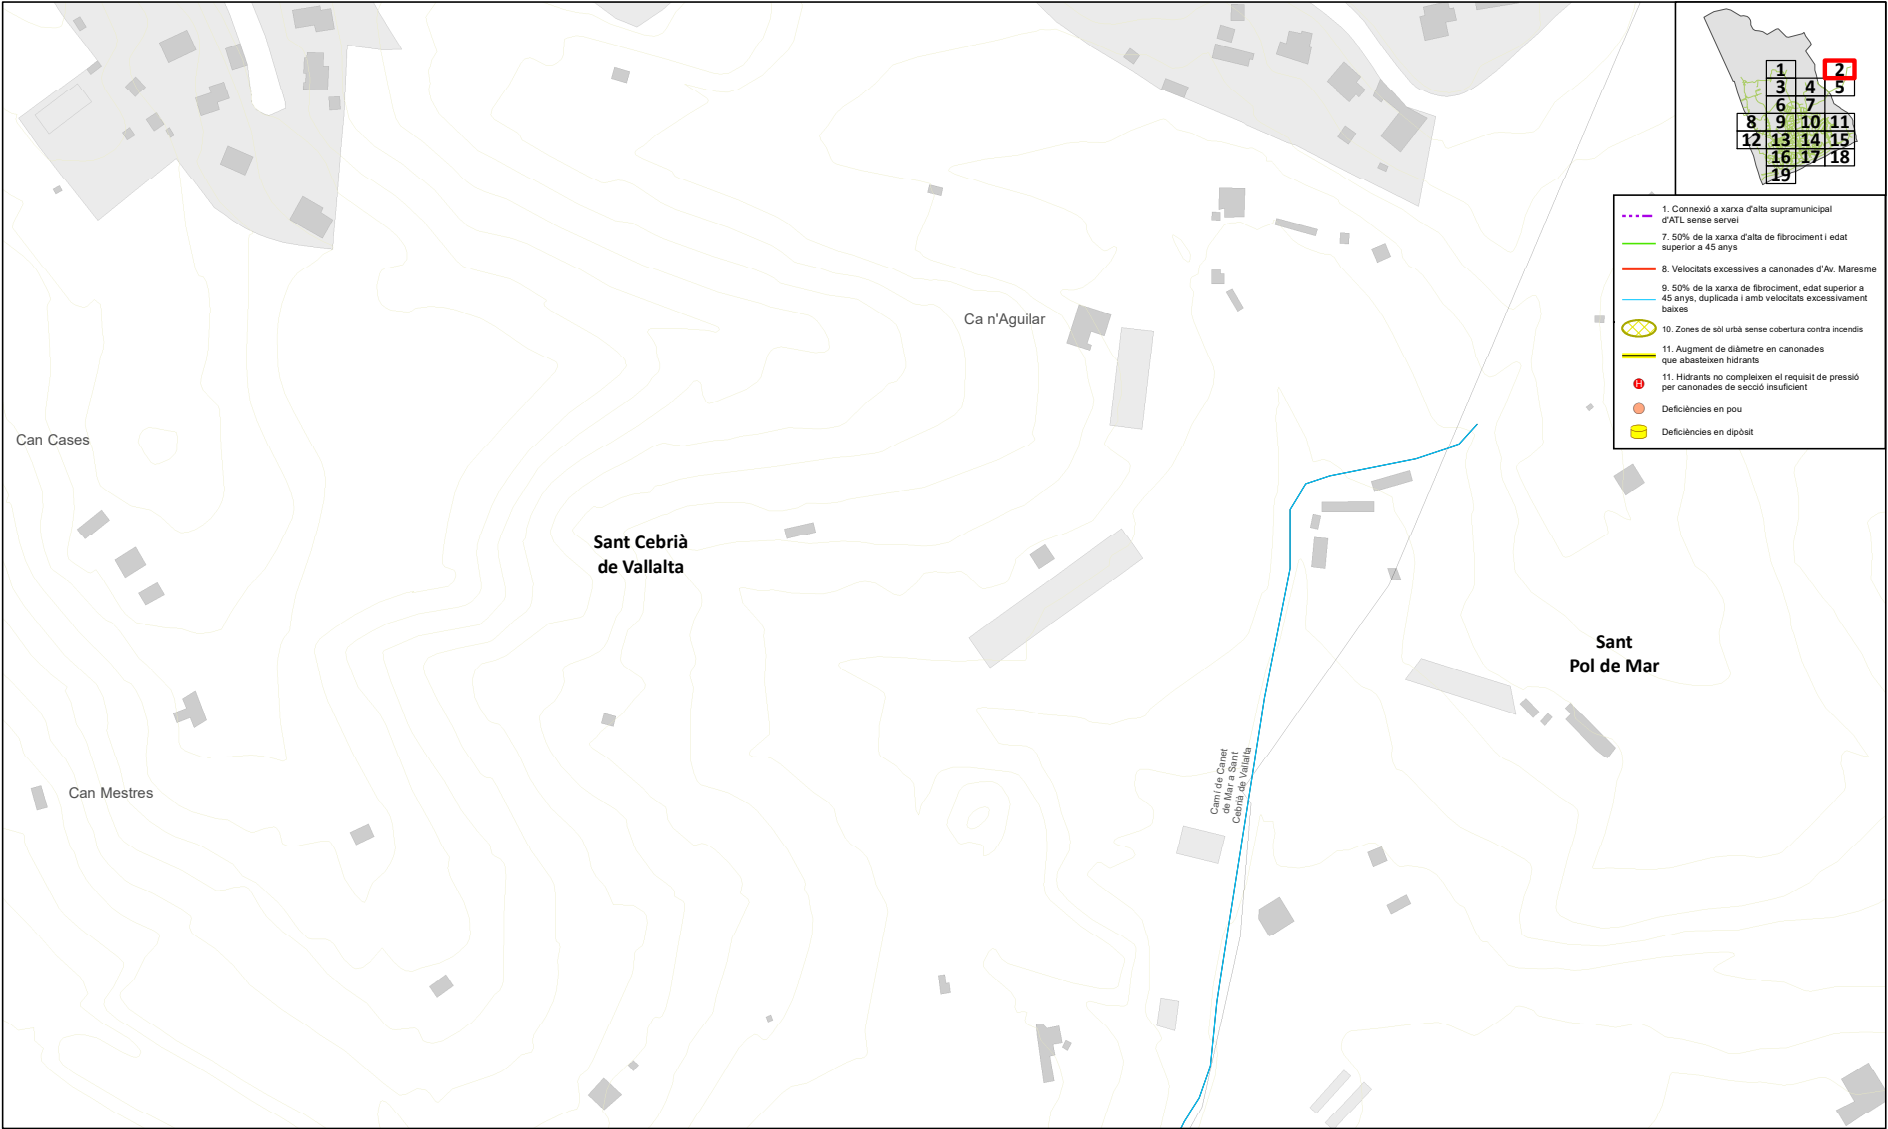


 Ajuntament de Canet de Mar	Projecte / Estudi	Localització	Aprovació municipal	Plànol	Data
	PLA DIRECTOR D'ABASTAMENT D'AIGÜA POTABLE DE CANET DE MAR	Municipi de Canet de Mar		DIAGNOSI DE LA XARXA	
		Municipi i Comarca Canet de Mar, Maresme	El/La tècnic/a redactor/a Pere LLeal i Seguí Enginyer de Camins		Octubre 2024
		Propietat i promotor Ajuntament de Canet de Mar	Gestió Servei d'Equipaments i Espai Públic	Arxiu P05 Diagnosi xarxa.mxd	Escala (A3) 1:2.000
					Número 4

Aquest document és una còpia autèntica d'un document electrònic validable a:

Codi Segur de Validació	9549be60980f4288a729d030bb1194d8001
Url de validació	https://sedesimplifica03.absiscloud.com/absis/idi/arx/idiarxabsaweb/catala/asp/verificadorfirma.asp?NodeAbsisini=063
Metadades	Origen: Origen administració Estat d'elaboració: Original



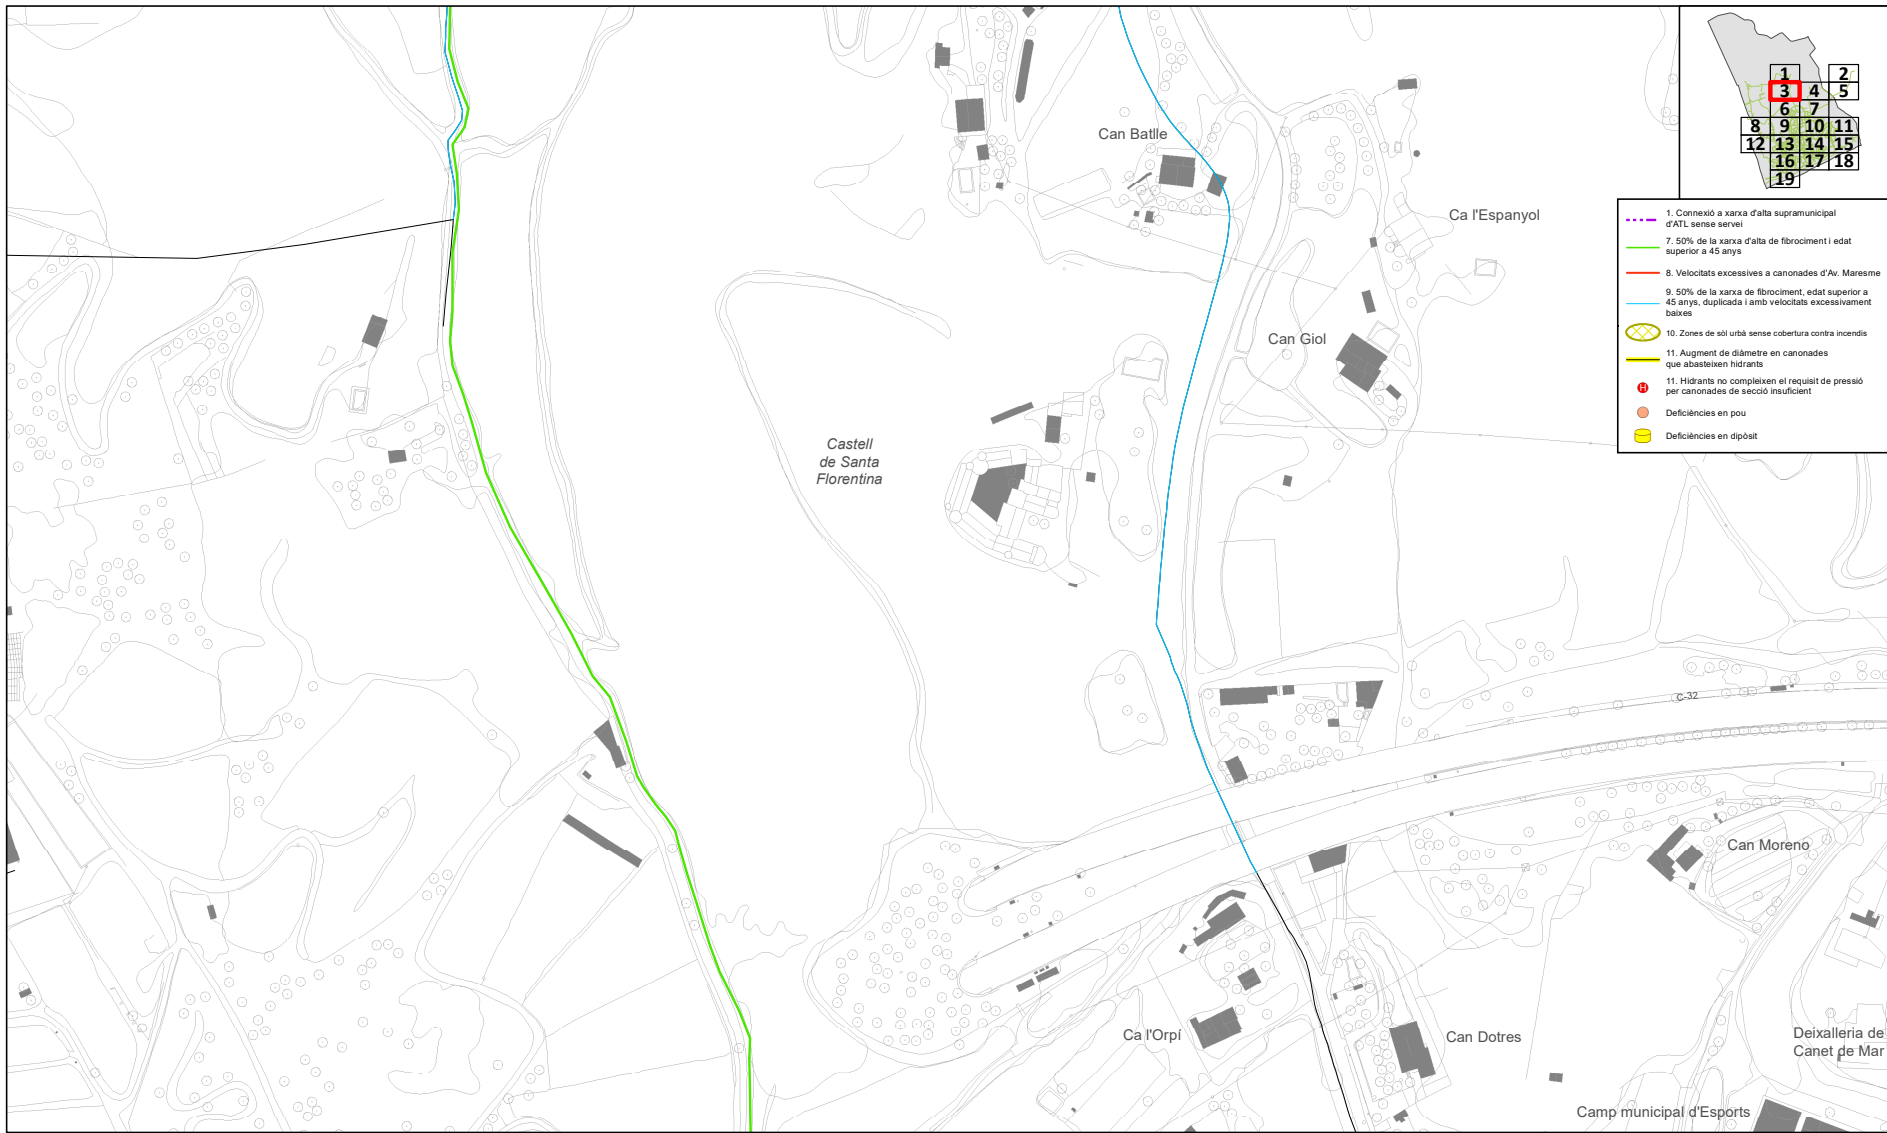

1. Connexió a xarxa d'alta supramunicipal d'ATL sense servei
7. 50% de la xarxa d'alta de fibrociment i edat superior a 45 anys
8. Velocitats excessives a canonades d'Av. Maresme
9. 50% de la xarxa de fibrociment, edat superior a 45 anys, duplicada i amb velocitats excessivament baixes
10. Zones de sòl urbà sense cobertura contra incendis
11. Augment de diàmetre en canonades que abasteixen hidrants
11. Hidrants no compleixen el requisit de pressió per canonades de secció insuficient
- Deficiències en pou
- Deficiències en dipòsit



Ajuntament de
Canet de Mar

Projecte / Estudi

PLA DIRECTOR D'ABASTAMENT D'AIGÜA
POTABLE DE CANET DE MAR

Localització
Municipi de Canet de Mar

Municipi i Comarca
Canet de Mar, Maresme

Propietat i promotor
Ajuntament de Canet de Mar

El/La tècnic/a redactor/a
Pere LLeal i Seguí
Enginyer de Camins

Aprovació municipal

Gestió
Servei d'Equipaments i Espai Públic

Plànol
DIAGNOSI DE LA XARXA

Arxiu
P05 Diagnosi xarxa.mxd

Data

Octubre 2024

Escala (A3)
1:2.000

Número
4


Aquest document és una còpia autèntica d'un document electrònic validable a:

Codi Segur de Validació 9549be60980f4288a729d030bb1194d8001

Url de validació <https://sedesimplifica03.absiscloud.com/absis/idi/arx/idiarxabsaweb/catala/asp/verificadorfirma.asp?NodeAbsisini=063>

Metadades Origen: Origen administració Estat d'elaboració: Original



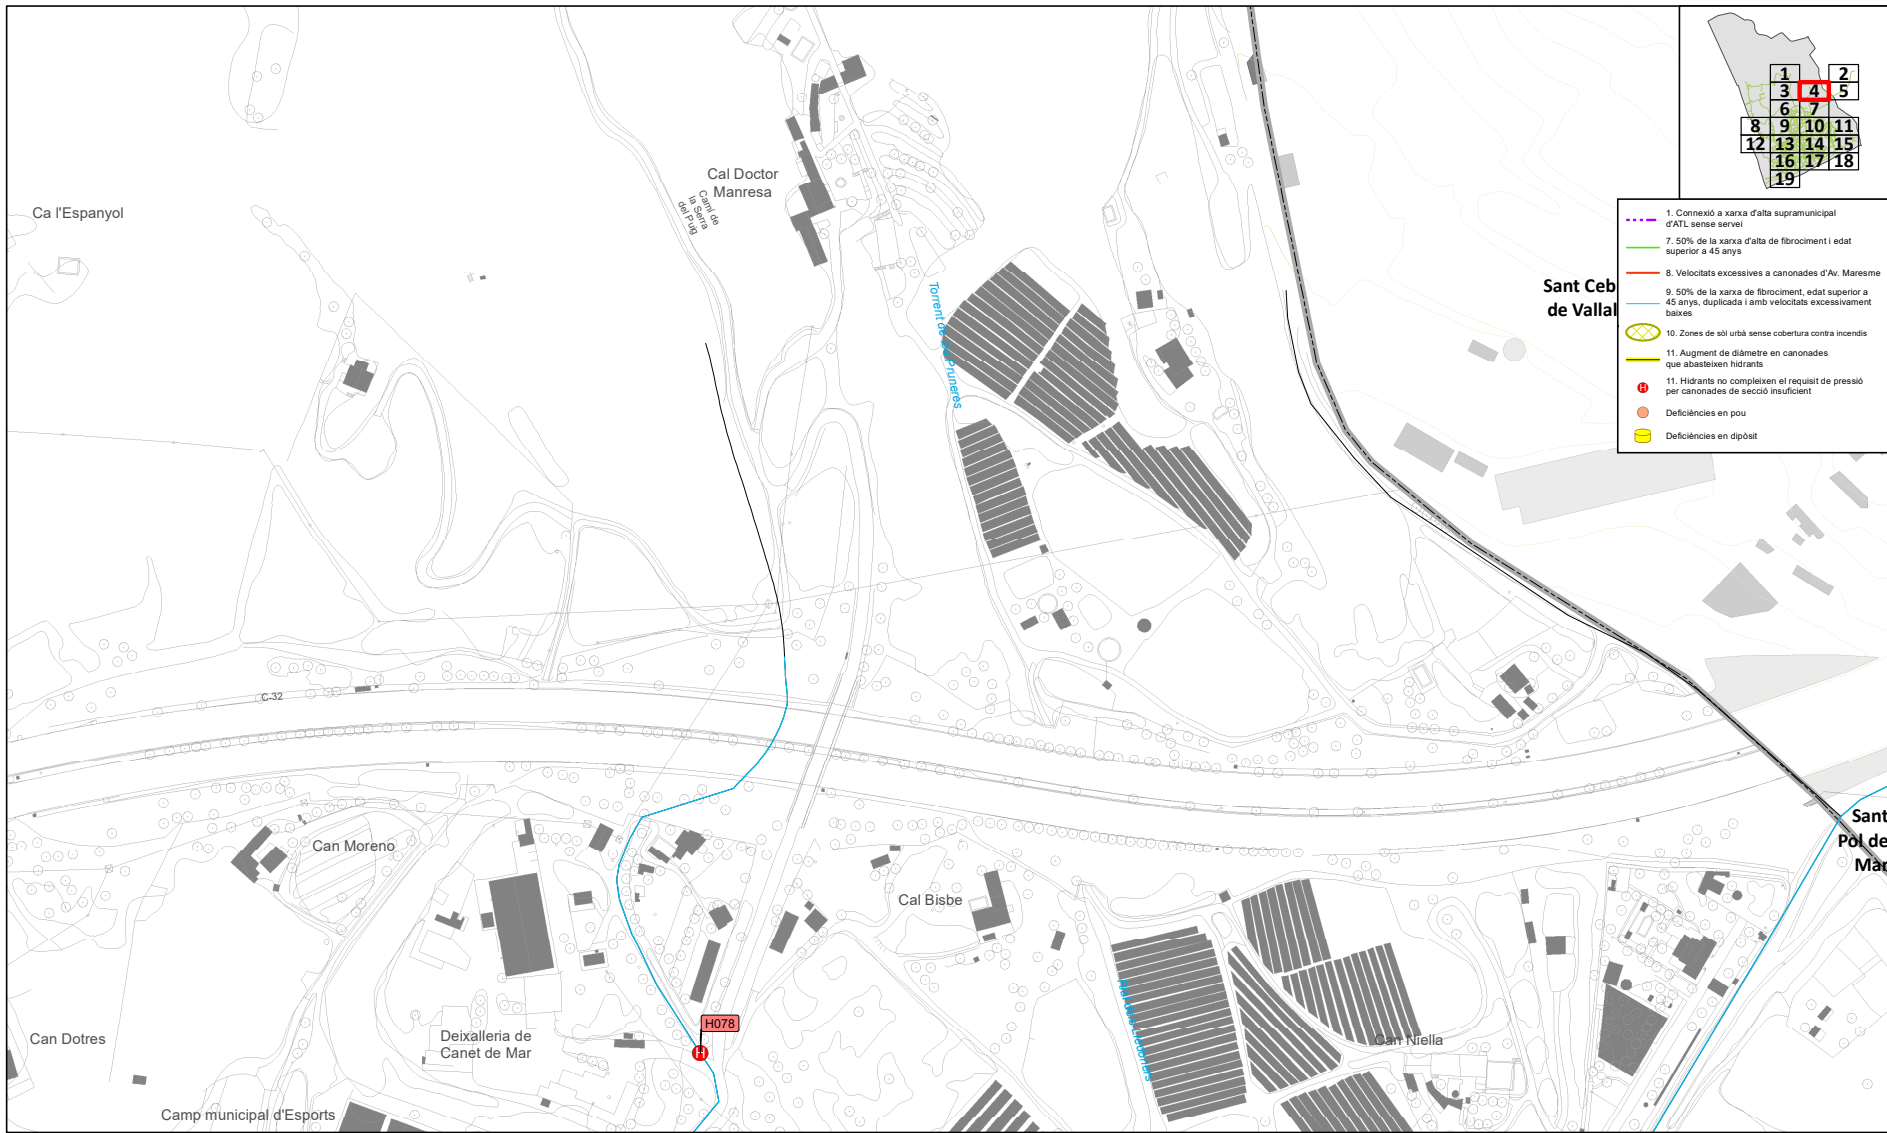

Ajuntament de
Canet de Mar

Projecte / Estudi

PLA DIRECTOR D'ABASTAMENT D'AIGÜA
POTABLE DE CANET DE MAR

Localització
Municipi de Canet de Mar

Municipi i Comarca
Canet de Mar, Maresme

Propietat i promotor
Ajuntament de Canet de Mar

El/La tècnic/a redactor/a
Pere LLeal i Seguí
Enginyer de Camins

Aprovació municipal

Gestió
Servei d'Equipaments i Espai Públic

Plànol
DIAGNOSI DE LA XARXA

Arxiu
P05 Diagnosi xarxa.mxd

Data

Octubre 2024

Escala (A3)
1:1.990

Número
4


Aquest document és una còpia autèntica d'un document electrònic validable a:

Codi Segur de Validació 9549be60980f4288a729d030bb1194d8001

Url de validació <https://sedesimplifica03.absiscloud.com/absis/idi/arx/idiarxabsaweb/catala/asp/verificadorfirma.asp?NodeAbsisini=063>

Metadades Origen: Origen administració Estat d'elaboració: Original



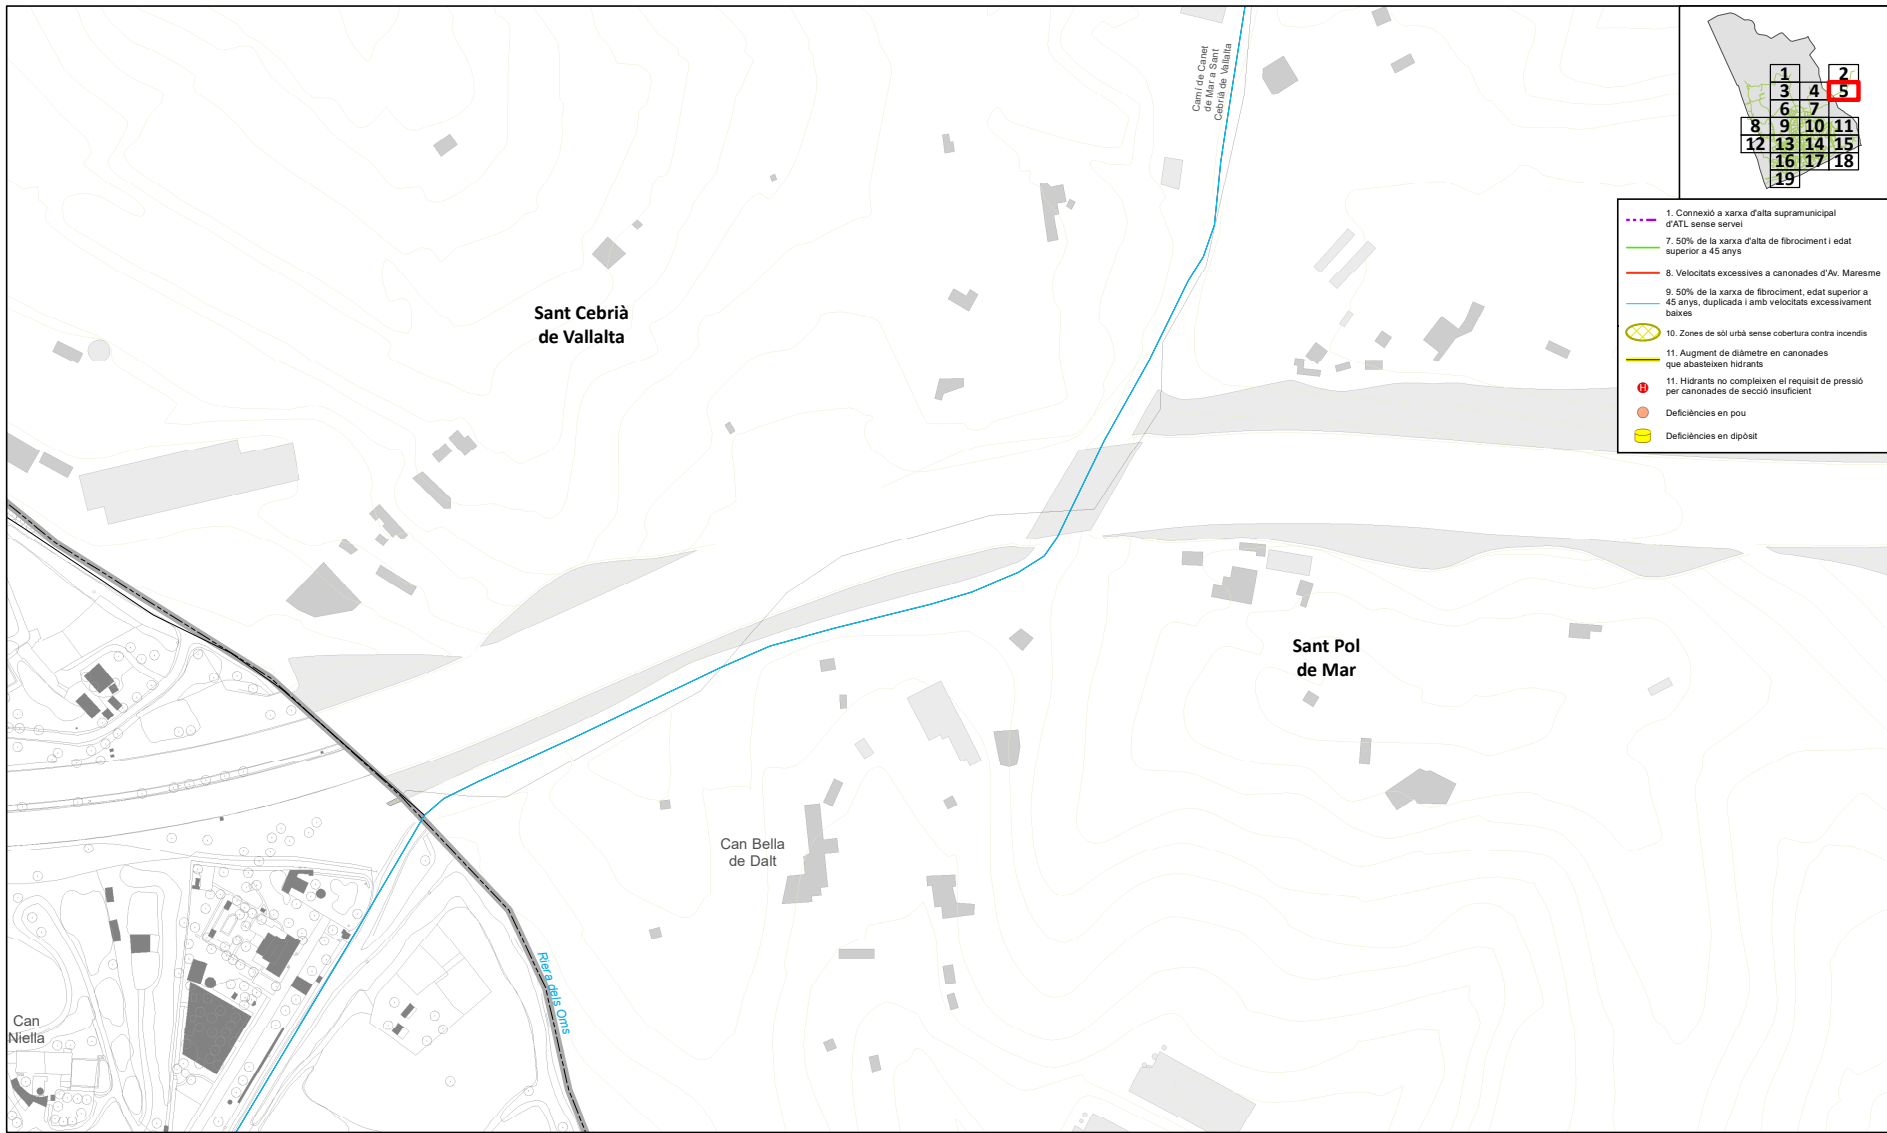


 Ajuntament de Canet de Mar	Projecte / Estudi PLA DIRECTOR D'ABASTAMENT D'AIGÜA POTABLE DE CANET DE MAR Localització Municipi de Canet de Mar Municipi i Comarca Canet de Mar, Maresme Propietat i promotor Ajuntament de Canet de Mar	El/La tècnic/a redactor/a Pere LLeal i Seguí Enginyer de Camins Aprovació municipal Gestió Servei d'Equipaments i Espai Públic	Plànol DIAGNOSI DE LA XARXA Arxiu P05 Diagnosi xarxa.mxd Data Octubre 2024 Escala (A3) 1:2.000 Número 4
---	--	---	---

Aquest document és una còpia autèntica d'un document electrònic validable a:

Codi Segur de Validació	9549be60980f4288a729d030bb1194d8001
Url de validació	https://sedesimplifica03.absiscloud.com/absis/idi/arx/idiarxabsaweb/catala/asp/verificadorfirma.asp?NodeAbsisini=063
Metadades	Origen: Origen administració Estat d'elaboració: Original



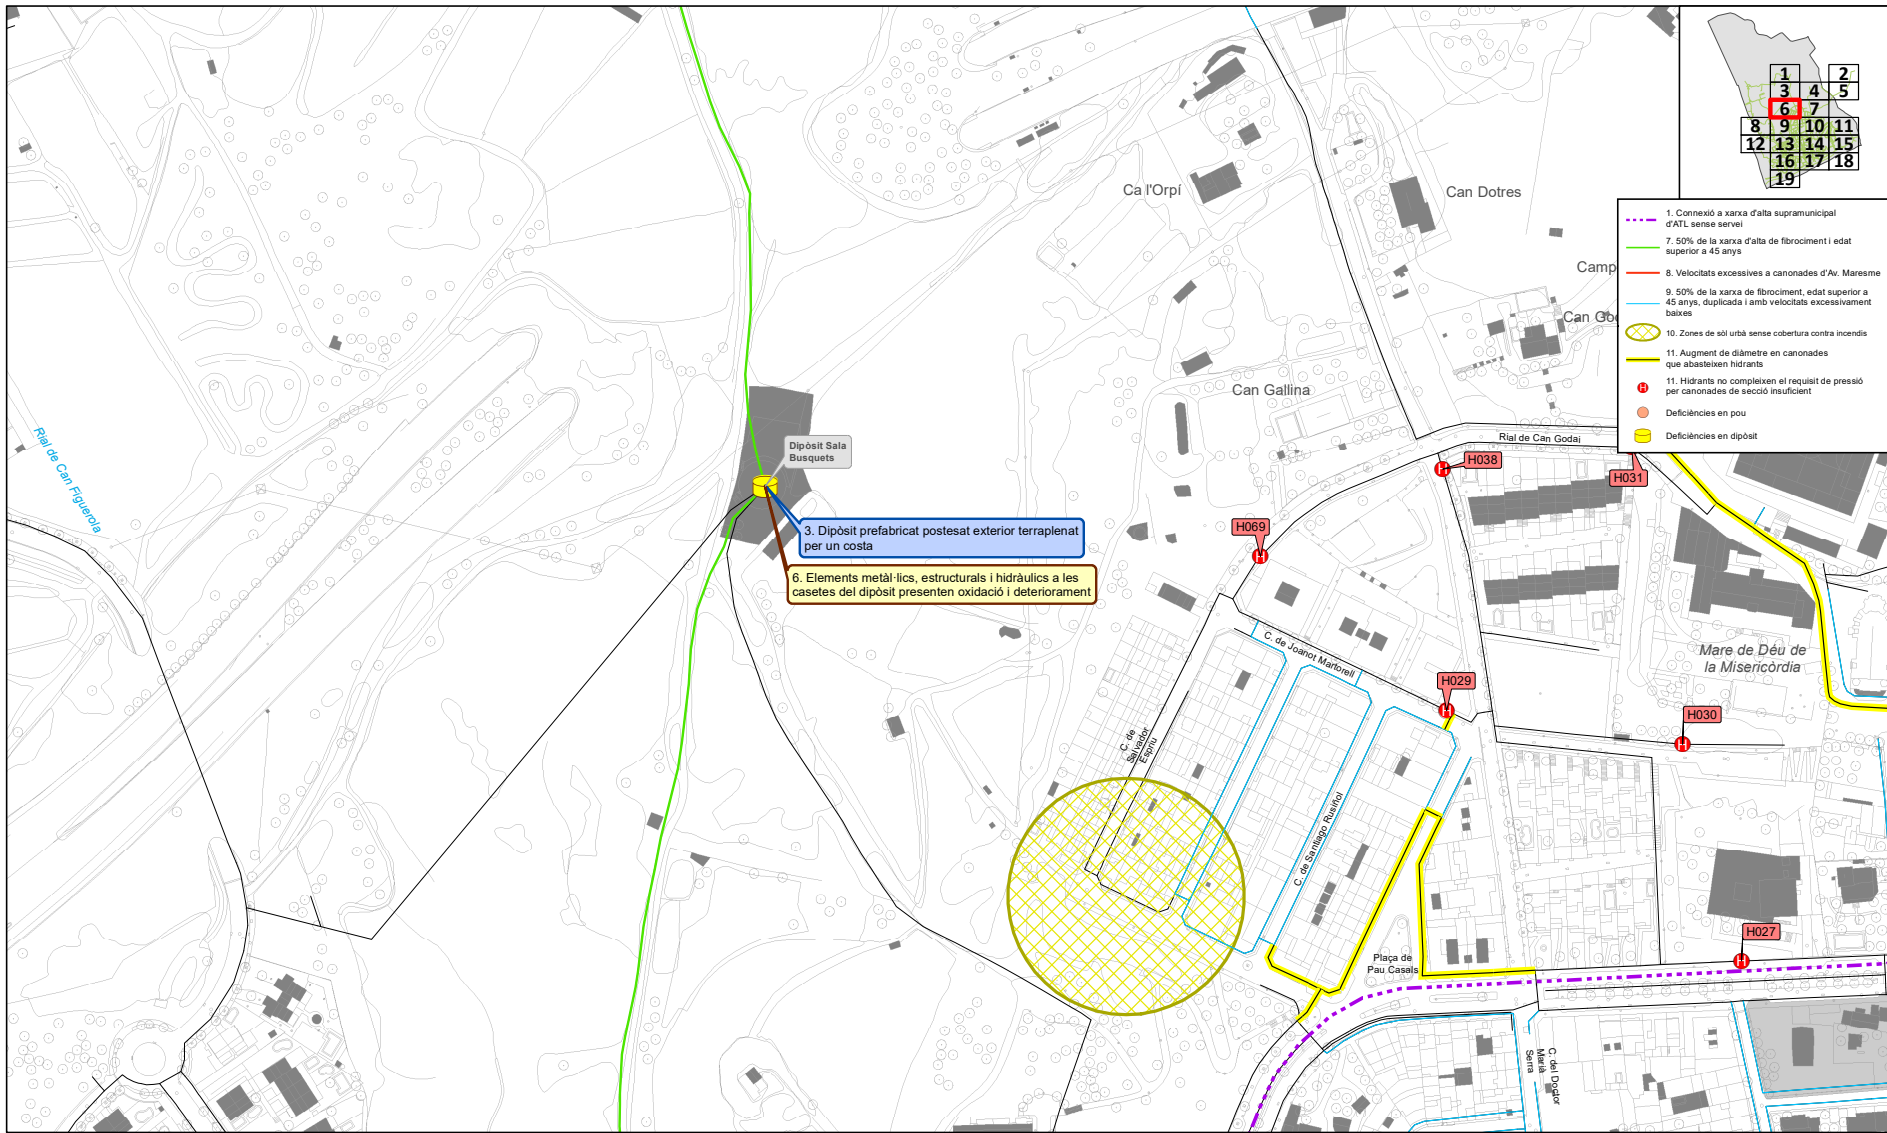

Ajuntament de
Canet de Mar

Projecte / Estudi

PLA DIRECTOR D'ABASTAMENT D'AIGÜA
POTABLE DE CANET DE MAR

Localització
Municipi de Canet de Mar

Municipi i Comarca
Canet de Mar, Maresme

Propietat i promotor
Ajuntament de Canet de Mar

El/La tècnic/a redactor/a
Pere LLeal i Seguí
Enginyer de Camins

Aprovació municipal

Gestió
Servei d'Equipaments i Espai Públic

Plànol
DIAGNOSI DE LA XARXA

Arxiu
P05 Diagnosi xarxa.mxd

Data
Octubre 2024

Escala (A3)
1:2.000

Número
4


Aquest document és una còpia autèntica d'un document electrònic validable a:

Codi Segur de Validació 9549be60980f4288a729d030bb1194d8001

Url de validació <https://sedesimplifica03.absiscloud.com/absis/idi/arx/idiarxabsaweb/catala/asp/verificadorfirma.asp?NodeAbsisini=063>

Metadades Origen: Origen administració Estat d'elaboració: Original



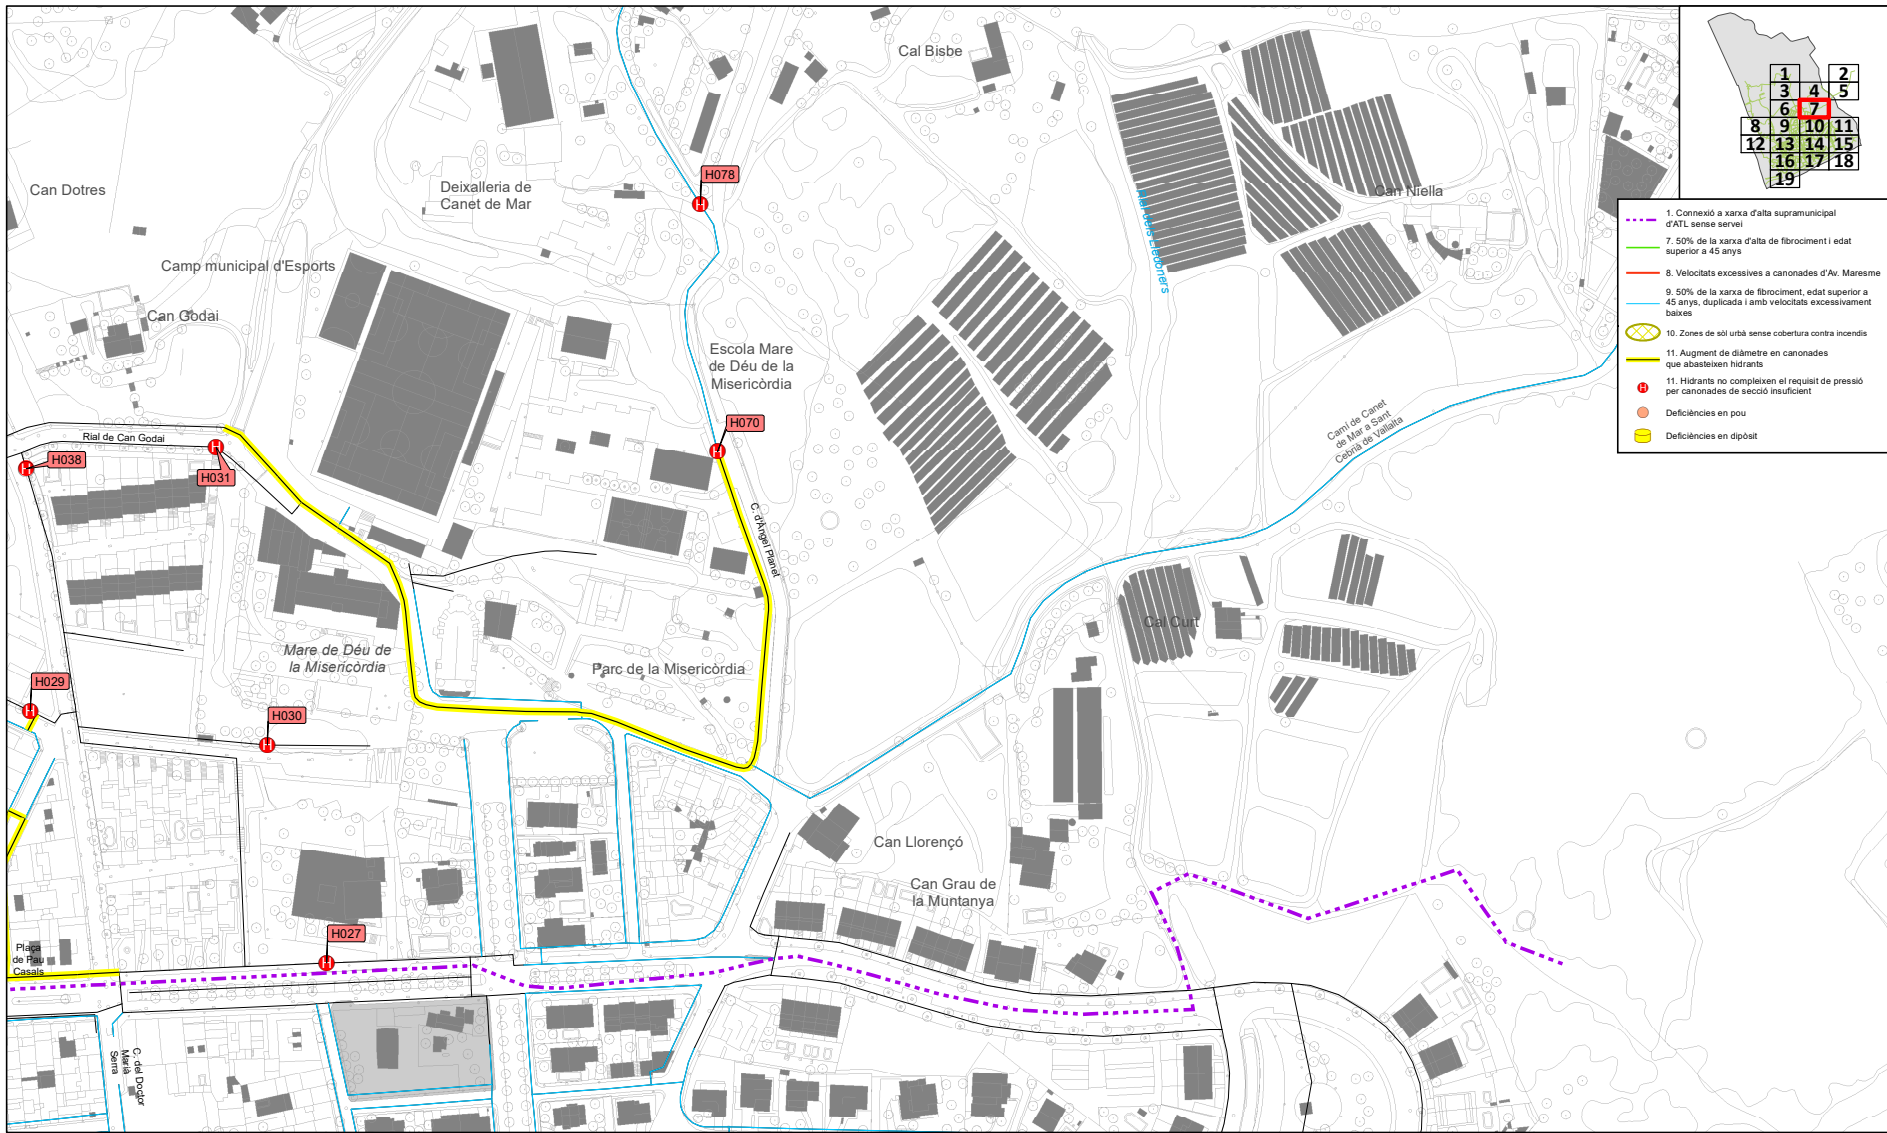

- 1. Connexió a xarxa d'alta supramunicipal d'ATL sense servei
- 7. 50% de la xarxa d'alta de fibrociment i edat superior a 45 anys
- 8. Velocitats excessives a canonades d'Av. Maresme
- 9. 50% de la xarxa de fibrociment, edat superior a 45 anys, duplicada i amb velocitats excessivament baixes
- 10. Zones de sòl urbà sense cobertura contra incendis
- 11. Augment de diàmetre en canonades que abasteixen hidrants
- 11. Hidrants no compleixen el requisit de pressió per canonades de secció insuficient
- Deficiències en pou
- Deficiències en dipòsit



Ajuntament de
Canet de Mar

Projecte / Estudi
PLA DIRECTOR D'ABASTAMENT D'AIGÜA
POTABLE DE CANET DE MAR

Localització
Municipi de Canet de Mar

Municipi i Comarca
Canet de Mar, Maresme

Propietat i promotor
Ajuntament de Canet de Mar

El/La tècnic/a redactor/a
Pere LLeal i Seguí
Enginyer de Camins

Aprovació municipal

Gestió
Servei d'Equipaments i Espai Públic

Plànol
DIAGNOSI DE LA XARXA

Arxiu
P05 Diagnosi xarxa.mxd

Data
Octubre 2024


Escala (A3)
1:1.990

Número
4

Aquest document és una còpia autèntica d'un document electrònic validable a:

Codi Segur de Validació	9549be60980f4288a729d030bb1194d8001
Url de validació	https://sedesimplifica03.absiscloud.com/absis/idi/arx/idiarxabsaweb/catala/asp/verificadorfirma.asp?NodeAbsisini=063
Metadades	Origen: Origen administració Estat d'elaboració: Original



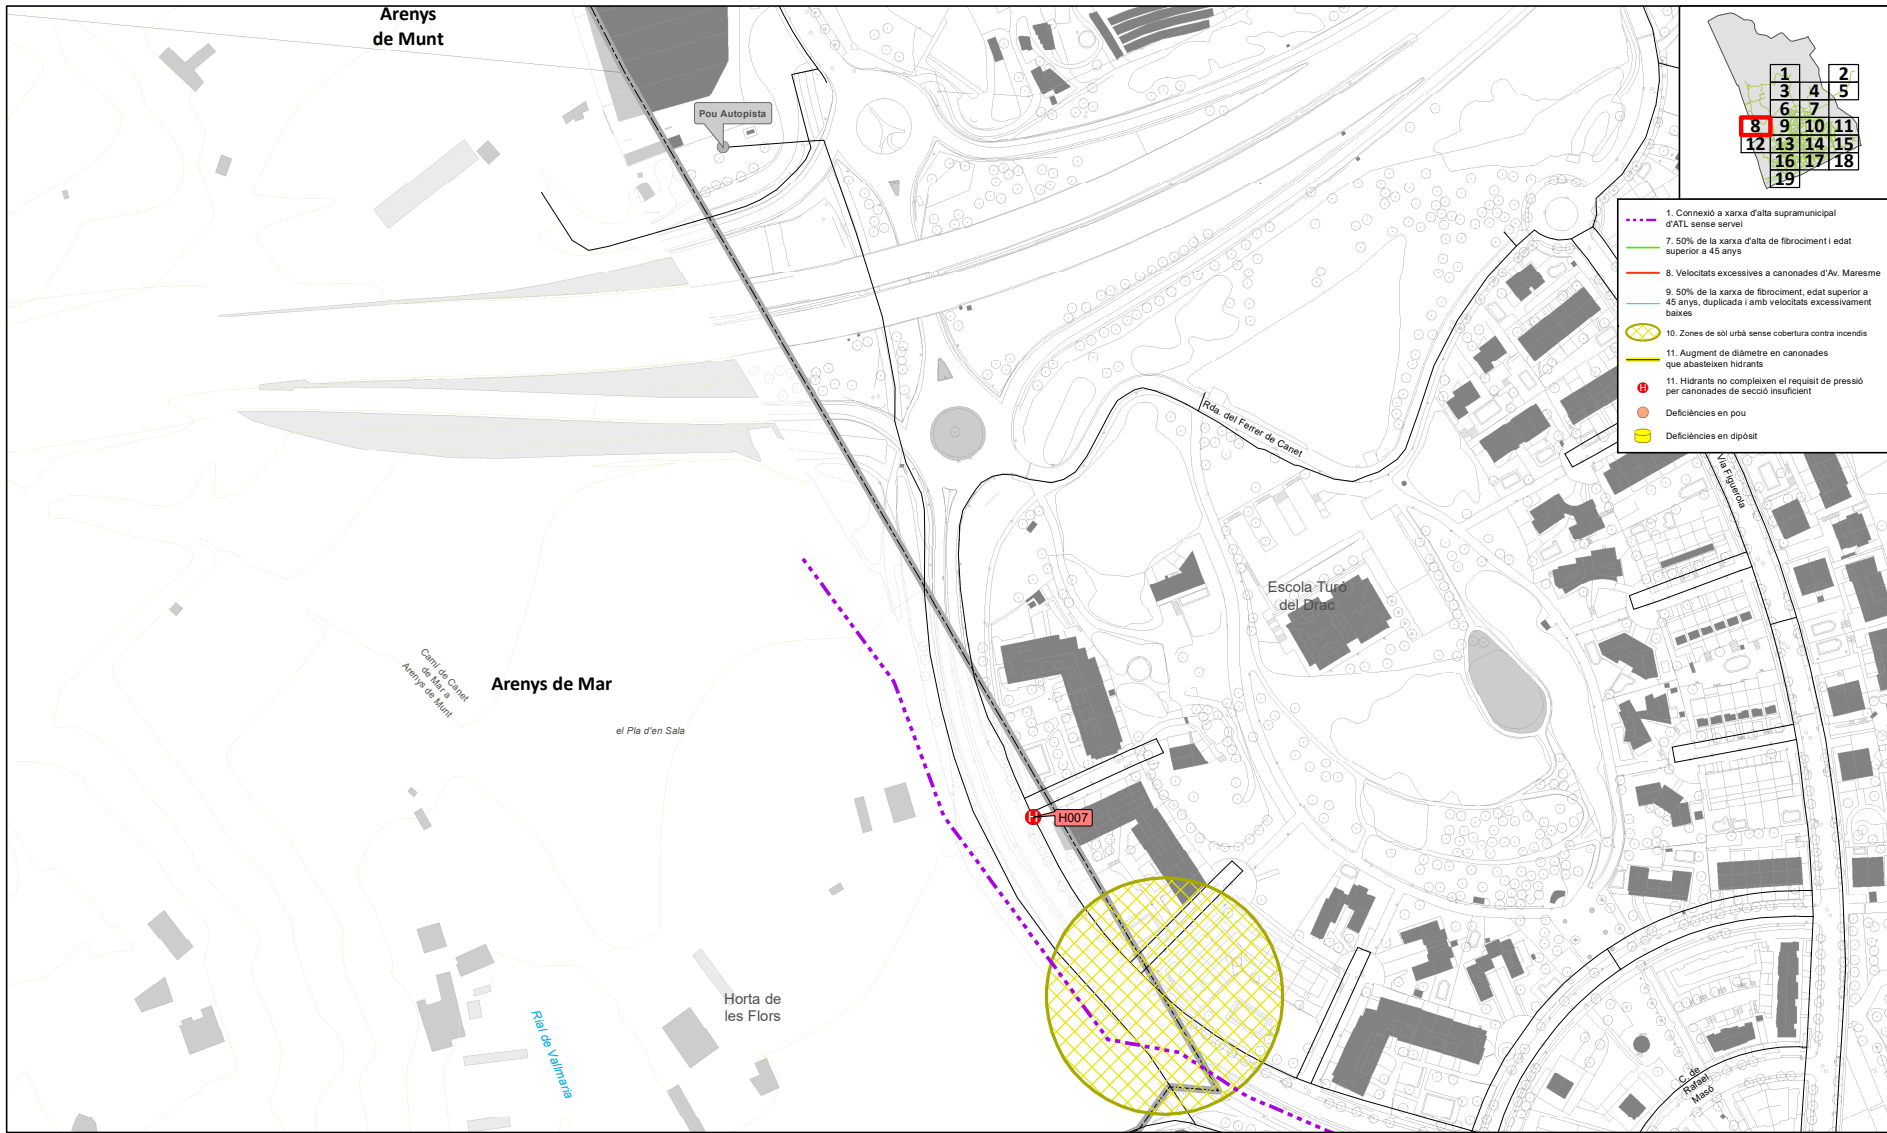

- 1. Connexió a xarxa d'alta supramunicipal d'ATL sense servei
- 7. 50% de la xarxa d'alta de fibrociment i edat superior a 45 anys
- 8. Velocitats excessives a canonades d'Av. Maresme
- 9. 50% de la xarxa de fibrociment, edat superior a 45 anys, duplicada i amb velocitats excessivament baixes
- 10. Zones de sòl urbà sense cobertura contra incendis
- 11. Augment de diàmetre en canonades que abasteixen hidrants
- 11. Hidrants no compleixen el requisit de pressió per canonades de secció insuficient
- Deficiències en pou
- Deficiències en dipòsit



Ajuntament de
Canet de Mar

Projecte / Estudi

PLA DIRECTOR D'ABASTAMENT D'AIGÜA
POTABLE DE CANET DE MAR

Localització
Municipi de Canet de Mar

Municipi i Comarca
Canet de Mar, Maresme

Propietat i promotor
Ajuntament de Canet de Mar

El/La tècnic/a redactor/a
Pere LLeal i Seguí
Enginyer de Camins

Aprovació municipal

Gestió
Servei d'Equipaments i Espai Públic

Plànol
DIAGNOSI DE LA XARXA

Arxiu
P05 Diagnosi xarxa.mxd

Data
Octubre 2024


Escala (A3)
1:2.000

Número
4

Aquest document és una còpia autèntica d'un document electrònic validable a:

Codi Segur de Validació	9549be60980f4288a729d030bb1194d8001
Url de validació	https://sedesimplifica03.absisccloud.com/absis/idi/arx/idiarxabsaweb/catala/asp/verificadorfirma.asp?NodeAbsisini=063
Metadades	Origen: Origen administració Estat d'elaboració: Original



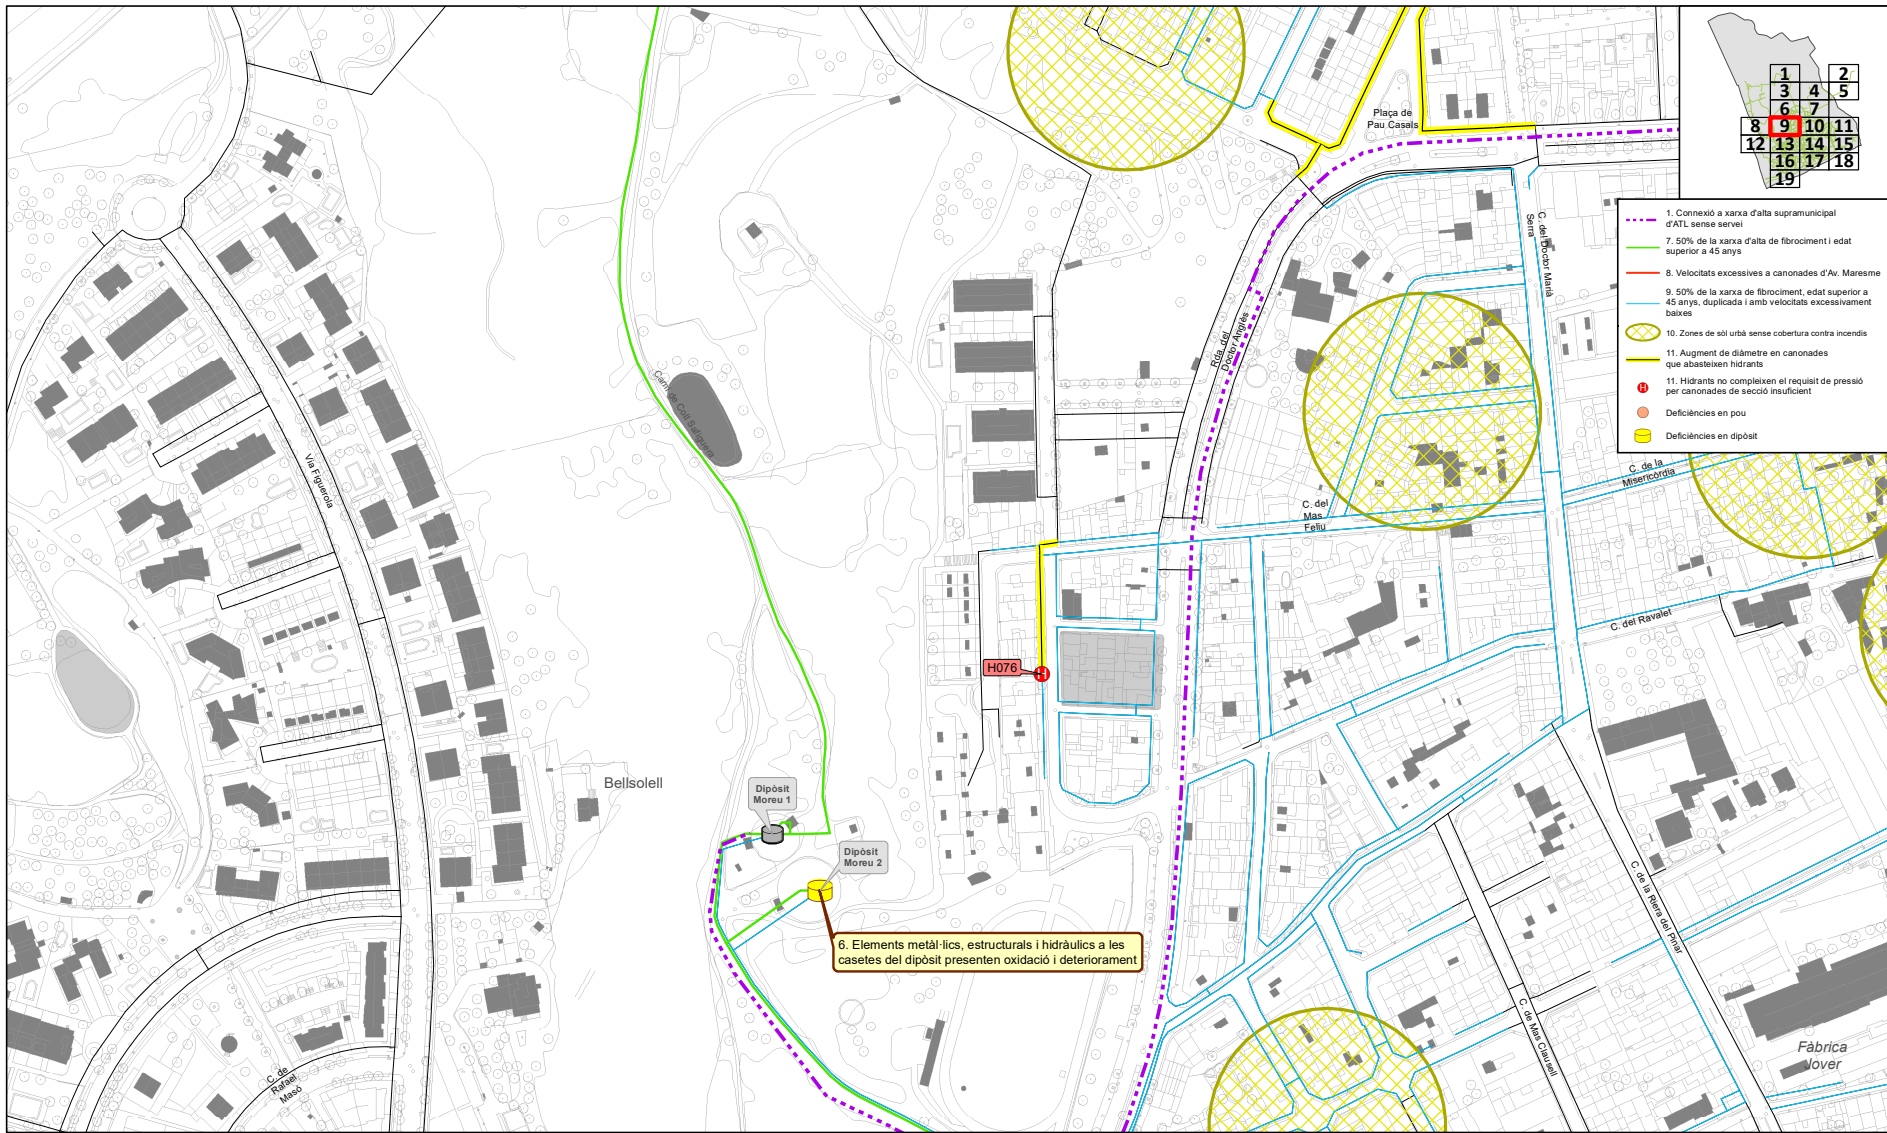

Ajuntament de
Canet de Mar

Projecte / Estudi

PLA DIRECTOR D'ABASTAMENT D'AIGÜA
POTABLE DE CANET DE MAR

Localització
Municipi de Canet de Mar

Municipi i Comarca
Canet de Mar, Maresme

Propietat i promotor
Ajuntament de Canet de Mar

El/La tècnic/a redactor/a
Pere LLeal i Seguí
Enginyer de Camins

Aprovació municipal

Gestió
Servei d'Equipaments i Espai Públic

Plànol

DIAGNOSI DE LA XARXA

Arxiu
P05 Diagnosi xarxa.mxd

Data
Octubre 2024


Escala (A3)
1:2.000

Número
4

Aquest document és una còpia autèntica d'un document electrònic validable a:

Codi Segur de Validació	9549be60980f4288a729d030bb1194d8001
Url de validació	https://sedesimplifica03.absiscloud.com/absis/idi/arx/idiarxabsaweb/catala/asp/verificadorfirma.asp?NodeAbsisini=063
Metadades	Origen: Origen administració Estat d'elaboració: Original



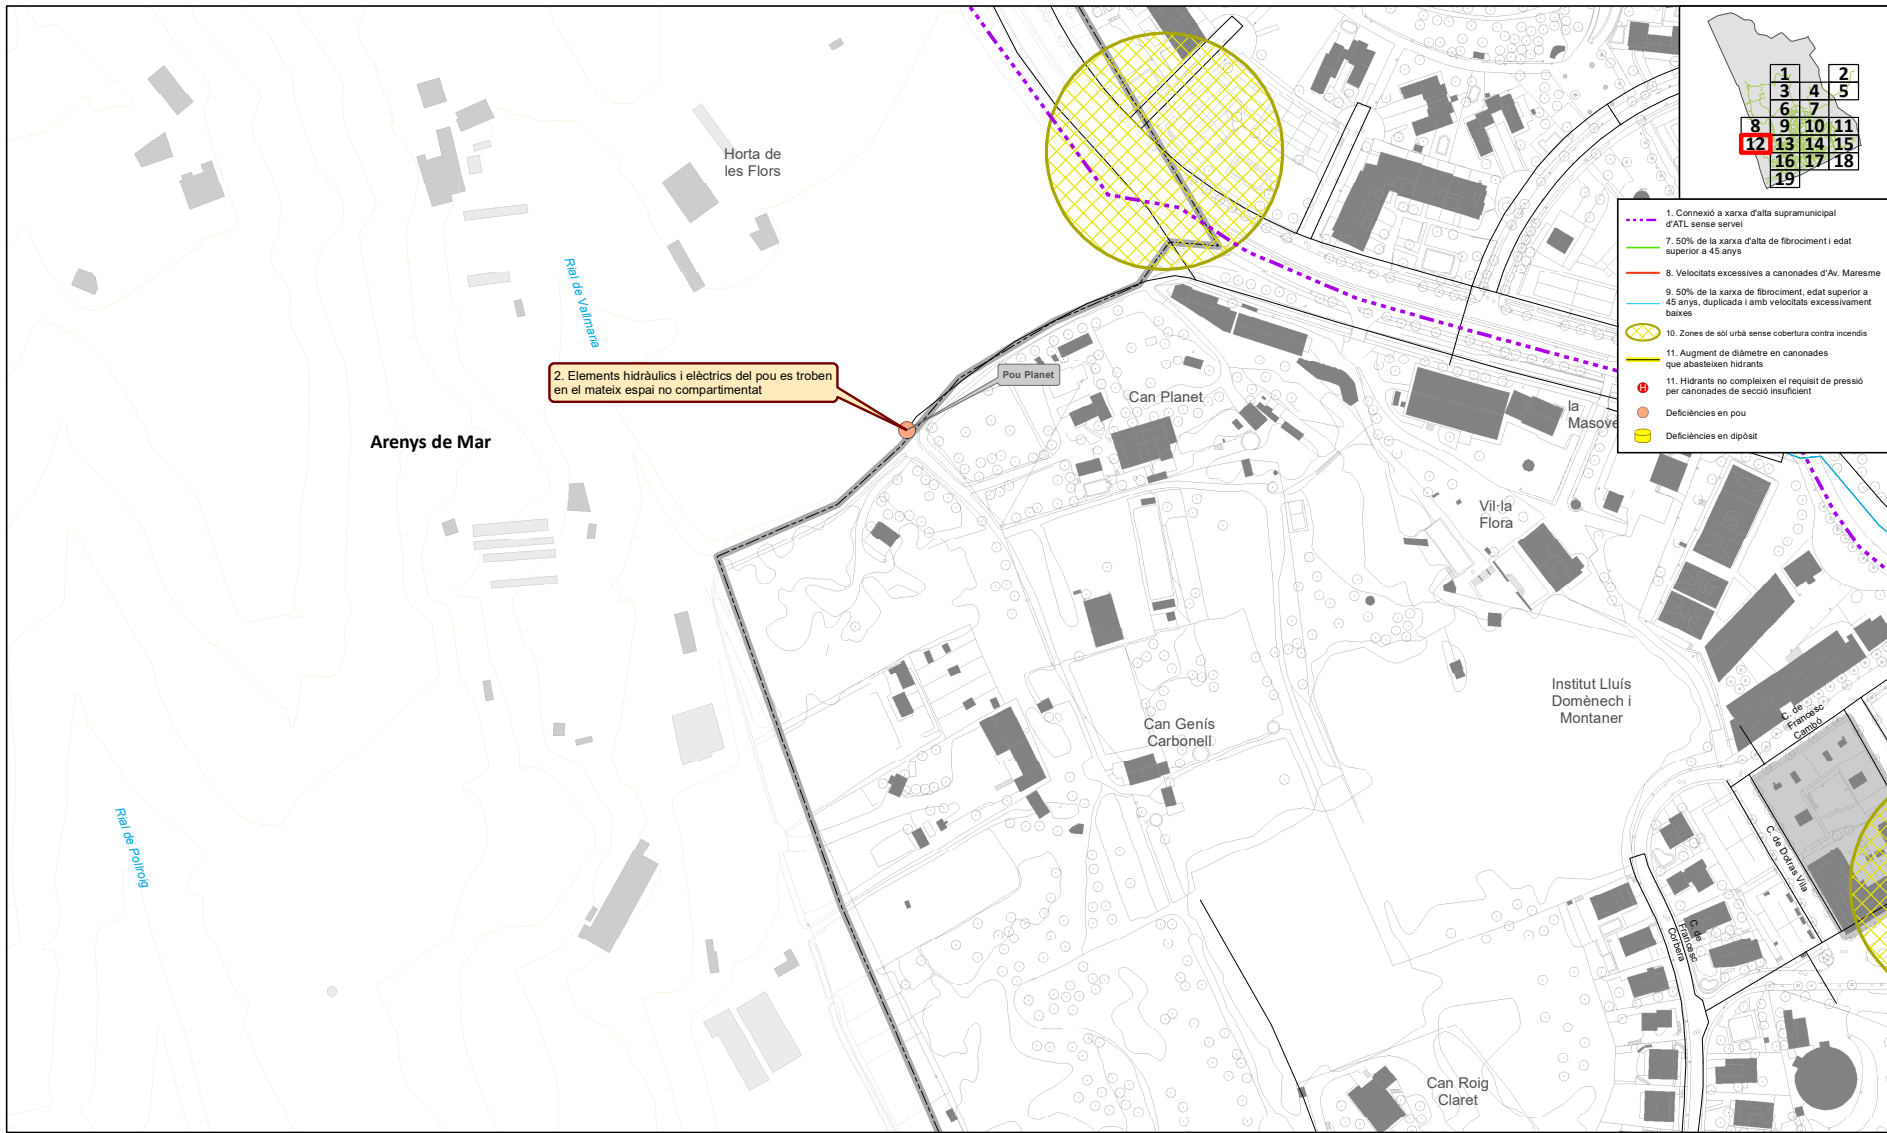

Ajuntament de
Canet de Mar

Projecte / Estudi

PLA DIRECTOR D'ABASTAMENT D'AIGÜA
POTABLE DE CANET DE MAR

Localització
Municipi de Canet de Mar

Municipi i Comarca
Canet de Mar, Maresme

Propietat i promotor
Ajuntament de Canet de Mar

El/La tècnica/a redactor/a
Pere LLeal i Seguí
Enginyer de Camins

Aprovació municipal

Gestió
Servei d'Equipaments i Espai Públic

Plànol

DIAGNOSI DE LA XARXA

Arxiu
P05 Diagnosi xarxa.mxd

Data
Octubre 2024

Escala (A3)
1:2.000

Número
4

Aquest document és una còpia autèntica d'un document electrònic validable a:

Codi Segur de Validació 9549be60980f4288a729d030bb1194d8001

Url de validació <https://sedesimplifica03.absiscloud.com/absis/idi/arx/idiarxabsaweb/catala/asp/verificadorfirma.asp?NodeAbsisini=063>

Metadades Origen: Origen administració Estat d'elaboració: Original





Ajuntament de
Canet de Mar

Projecte / Estudi

PLA DIRECTOR D'ABASTAMENT D'AIGÜA
POTABLE DE CANET DE MAR

Localització
Municipi de Canet de Mar

Municipi i Comarca
Canet de Mar, Maresme

Propietat i promotor
Ajuntament de Canet de Mar

El/La tècnic/a redactor/a
Pere LLeal i Seguí
Enginyer de Camins

Aprovació municipal

Gestió
Servei d'Equipaments i Espai Públic

Plànol
DIAGNOSI DE LA XARXA

Arxiu
P05 Diagnosi xarxa.mxd

Data
Octubre 2024

Escala (A3)
1:2.000

Número
4


Aquest document és una còpia autèntica d'un document electrònic validable a:

Codi Segur de Validació 9549be60980f4288a729d030bb1194d8001

Url de validació <https://sedesimplifica03.absiscloud.com/absis/idi/arx/idiarxabsaweb/catala/asp/verificadorfirma.asp?NodeAbsisini=063>

Metadades Origen: Origen administració Estat d'elaboració: Original



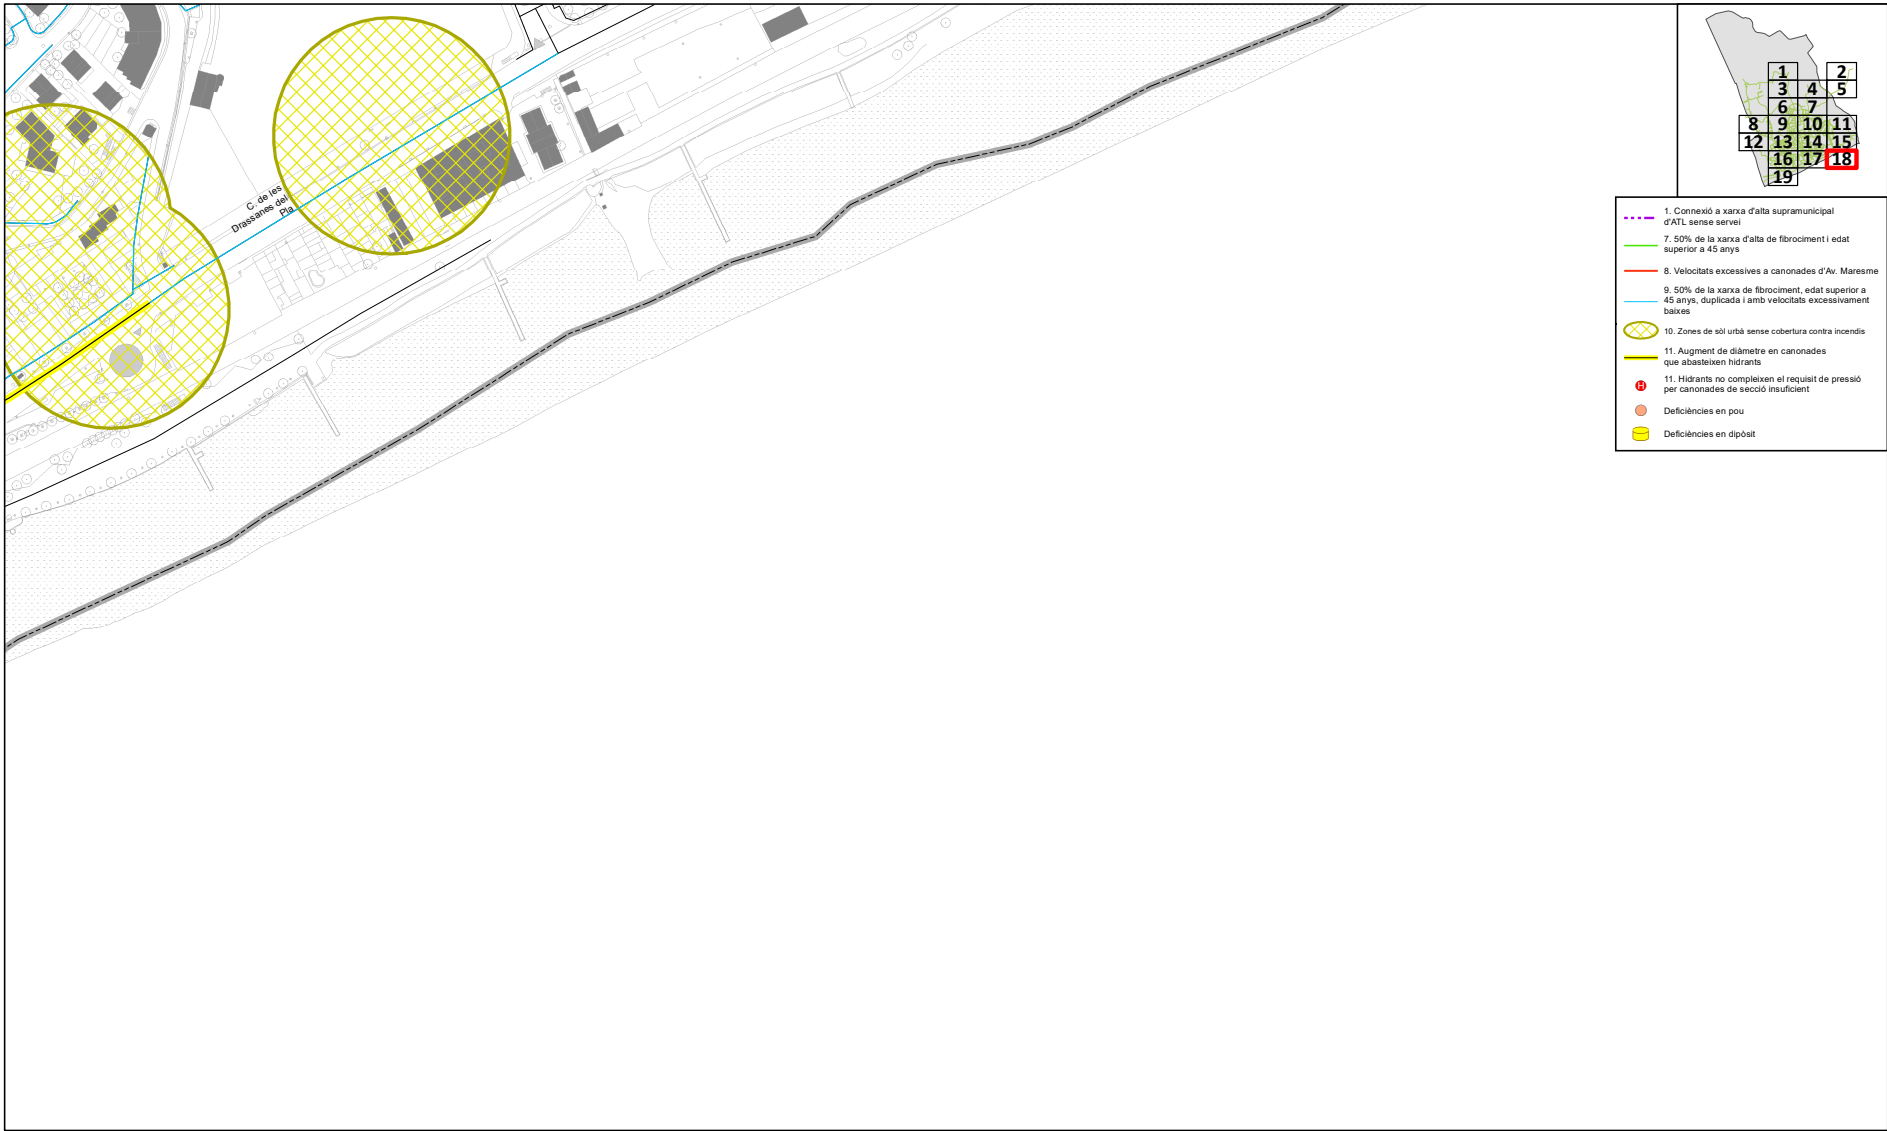

Ajuntament de
Canet de Mar

Projecte / Estudi

PLA DIRECTOR D'ABASTAMENT D'AIGÜA
POTABLE DE CANET DE MAR

Localització
Municipi de Canet de Mar

Municipi i Comarca
Canet de Mar, Maresme

Propietat i promotor
Ajuntament de Canet de Mar

El/La tècnic/a redactor/a
Pere LLeal i Seguí
Enginyer de Camins

Aprovació municipal

Gestió
Servei d'Equipaments i Espai Públic

Plànol
DIAGNOSI DE LA XARXA

Arxiu
P05 Diagnosi xarxa.mxd

Data
Octubre 2024

Escala (A3)
1:2.000

Número
4

Aquest document és una còpia autèntica d'un document electrònic validable a:

Codi Segur de Validació	9549be60980f4288a729d030bb1194d8001
Url de validació	https://sedesimplifica03.absiscloud.com/absis/idi/arx/idiarxabsaweb/catala/asp/verificadorfirma.asp?NodeAbsisini=063
Metadades	Origen: Origen administració Estat d'elaboració: Original





- 1. Connexió a xarxa d'alta supramunicipal d'ATL sense servei
- 7. 50% de la xarxa d'alta de fibrociment i edat superior a 45 anys
- 8. Velocitats excessives a canonades d'Av. Maresme
- 9. 50% de la xarxa de fibrociment, edat superior a 45 anys, duplicada i amb velocitats excessivament baixes
- 10. Zones de sòl urbà sense cobertura contra incendis
- 11. Augment de diàmetre en canonades que abasteixen hidrants
- 11. Hidrants no compleixen el requisit de pressió per canonades de secció insuficient
- Deficiències en pou
- Deficiències en dipòsit



Ajuntament de
Canet de Mar

Projecte / Estudi

PLA DIRECTOR D'ABASTAMENT D'AIGÜA
POTABLE DE CANET DE MAR

Localització
Municipi de Canet de Mar

Municipi i Comarca
Canet de Mar, Maresme

Propietat i promotor
Ajuntament de Canet de Mar

El/La tècnic/a redactor/a
Pere LLeal i Seguí
Enginyer de Camins

Aprovació municipal

Gestió
Servei d'Equipaments i Espai Públic

Plànol
DIAGNOSI DE LA XARXA

Arxiu
P05 Diagnosi xarxa.mxd

Data
Octubre 2024

Escala (A3)
1:2.000

Número
4


Aquest document és una còpia autèntica d'un document electrònic validable a:

Codi Segur de Validació 9549be60980f4288a729d030bb1194d8001

Url de validació <https://sedesimplifica03.absiscloud.com/absis/idi/arx/idiarxabsaweb/catala/asp/verificadorfirma.asp?NodeAbsisini=063>

Metadades Origen: Origen administració Estat d'elaboració: Original



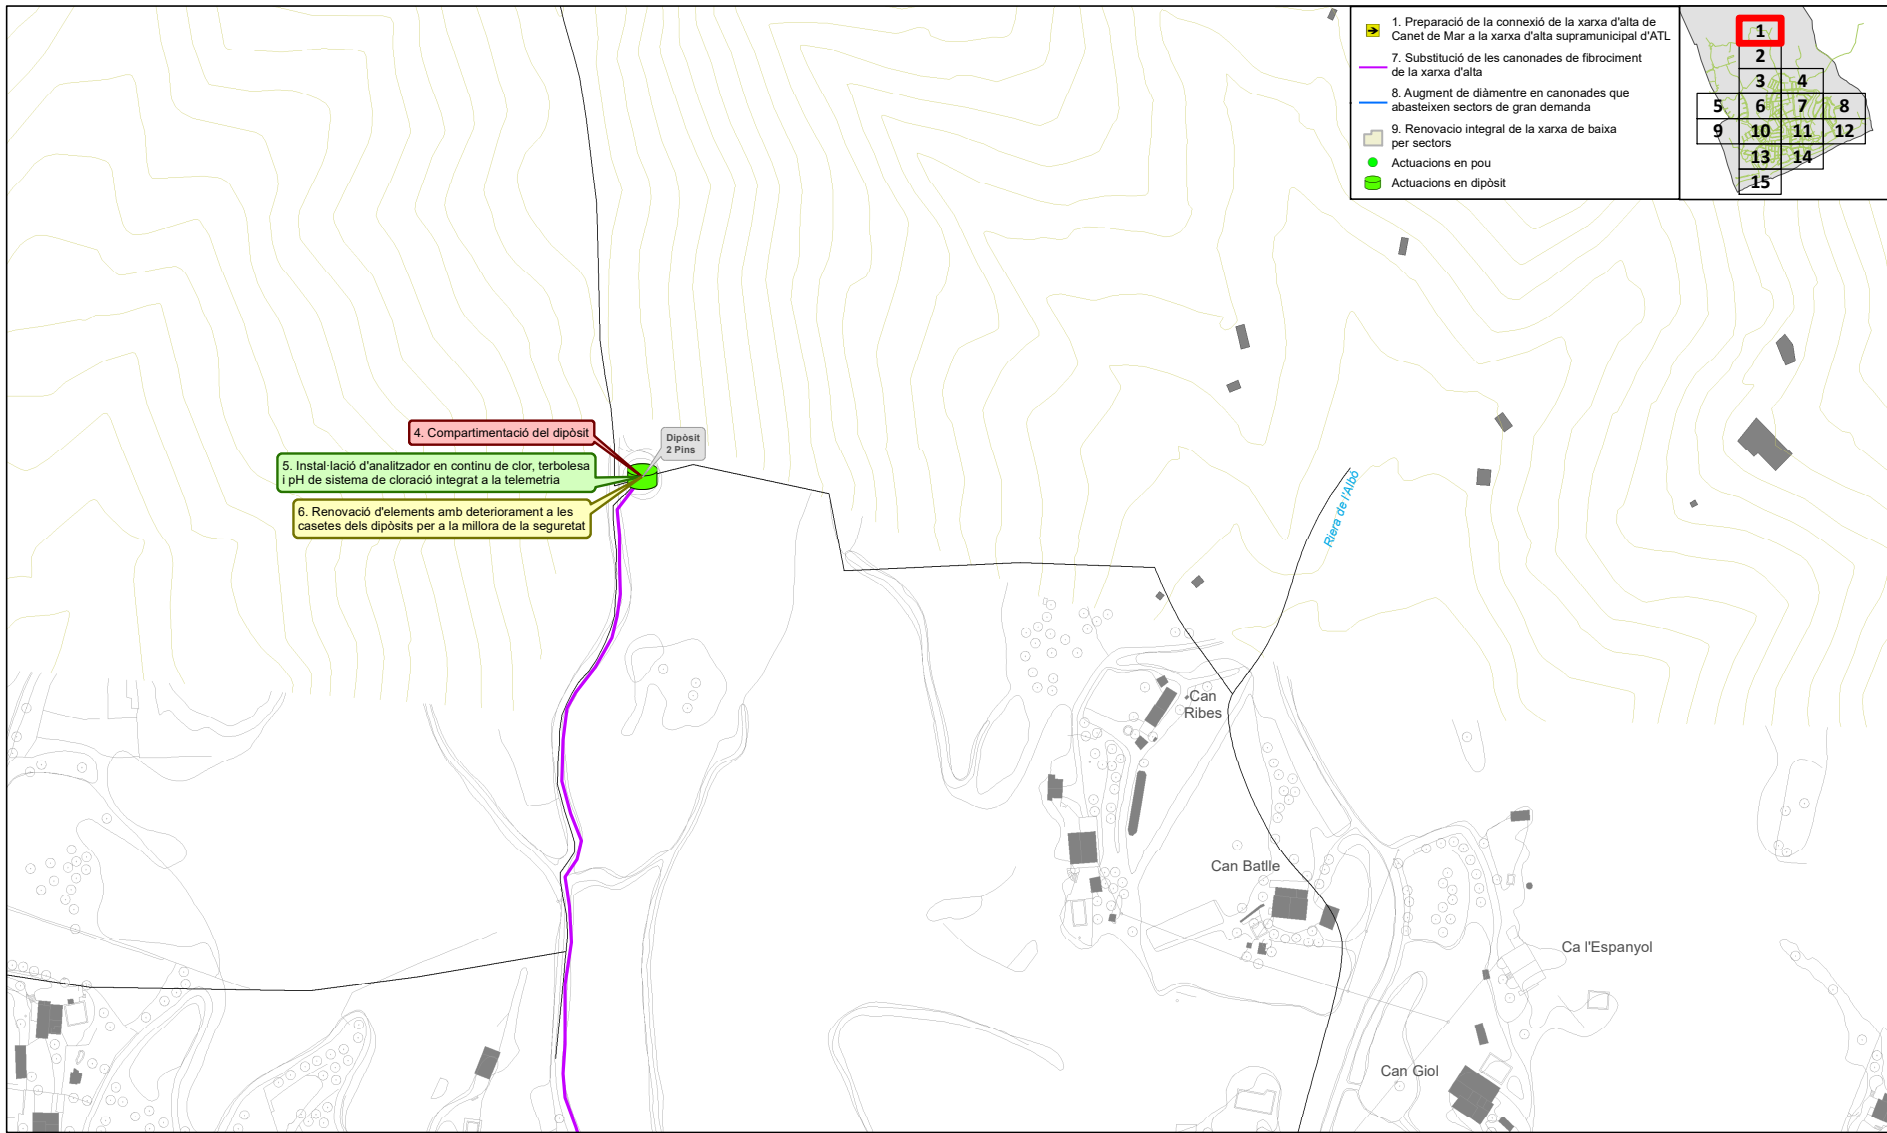

Ajuntament de
Canet de Mar

Projecte / Estudi

PLA DIRECTOR D'ABASTAMENT D'AIGÜA
POTABLE DE CANET DE MAR

Localització
Municipi de Canet de Mar

Municipi i Comarca
Canet de Mar, Maresme

Propietat i promotor
Ajuntament de Canet de Mar

El/La tècnic/a redactor/a
Pere LLeal i Seguí
Enginyer de Camins

Aprovació municipal

Gestió
Servei d'Equipaments i Espai Públic

Plànol
ACTUACIONS DE LA XARXA

Arxiu
P06 Actuacions xarxa.mxd

Data
Octubre 2024

Escala (A3)
1:2.000

Número
6


Aquest document és una còpia autèntica d'un document electrònic validable a:

Codi Segur de Validació 9549be60980f4288a729d030bb1194d8001

Url de validació <https://sedesimplifica03.absiscloud.com/absis/idi/arx/idiarxabsaweb/catala/asp/verificadorfirma.asp?NodeAbsisini=063>

Metadades Origen: Origen administració Estat d'elaboració: Original



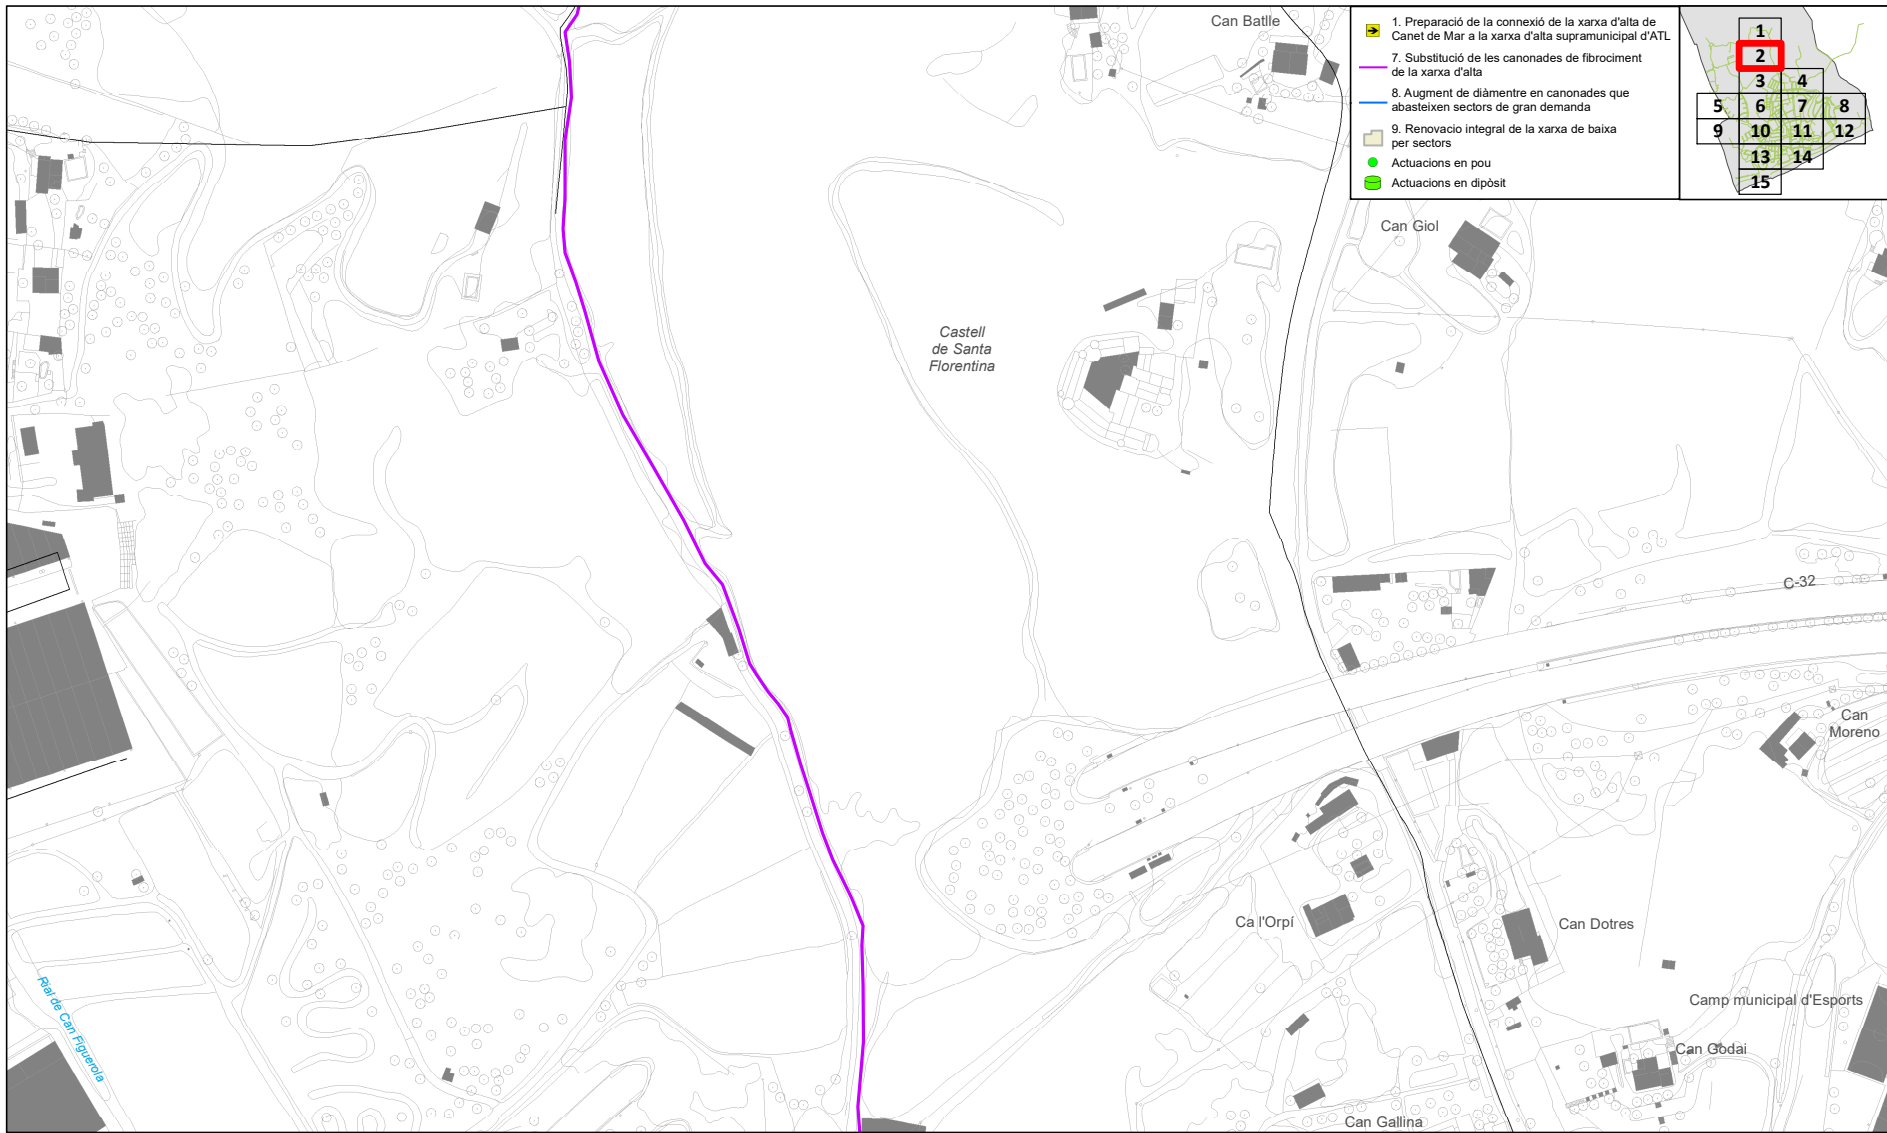

Ajuntament de
Canet de Mar

Projecte / Estudi

PLA DIRECTOR D'ABASTAMENT D'AIGÜA
POTABLE DE CANET DE MAR

Localització
Municipi de Canet de Mar

Municipi i Comarca
Canet de Mar, Maresme

Propietat i promotor
Ajuntament de Canet de Mar

El/La tècnic/a redactor/a
Pere LLeal i Seguí
Enginyer de Camins

Aprovació municipal

Gestió
Servei d'Equipaments i Espai Públic

Plànol
ACTUACIONS DE LA XARXA

Arxiu
P06 Actuacions xarxa.mxd

Data
Octubre 2024

Escala (A3)
1:2.000

Número
6


Aquest document és una còpia autèntica d'un document electrònic validable a:

Codi Segur de Validació 9549be60980f4288a729d030bb1194d8001

Url de validació <https://sedesimplifica03.absiscloud.com/absis/idi/arx/idiarxabsaweb/catala/asp/verificadorfirma.asp?NodeAbsisini=063>

Metadades Origen: Origen administració Estat d'elaboració: Original



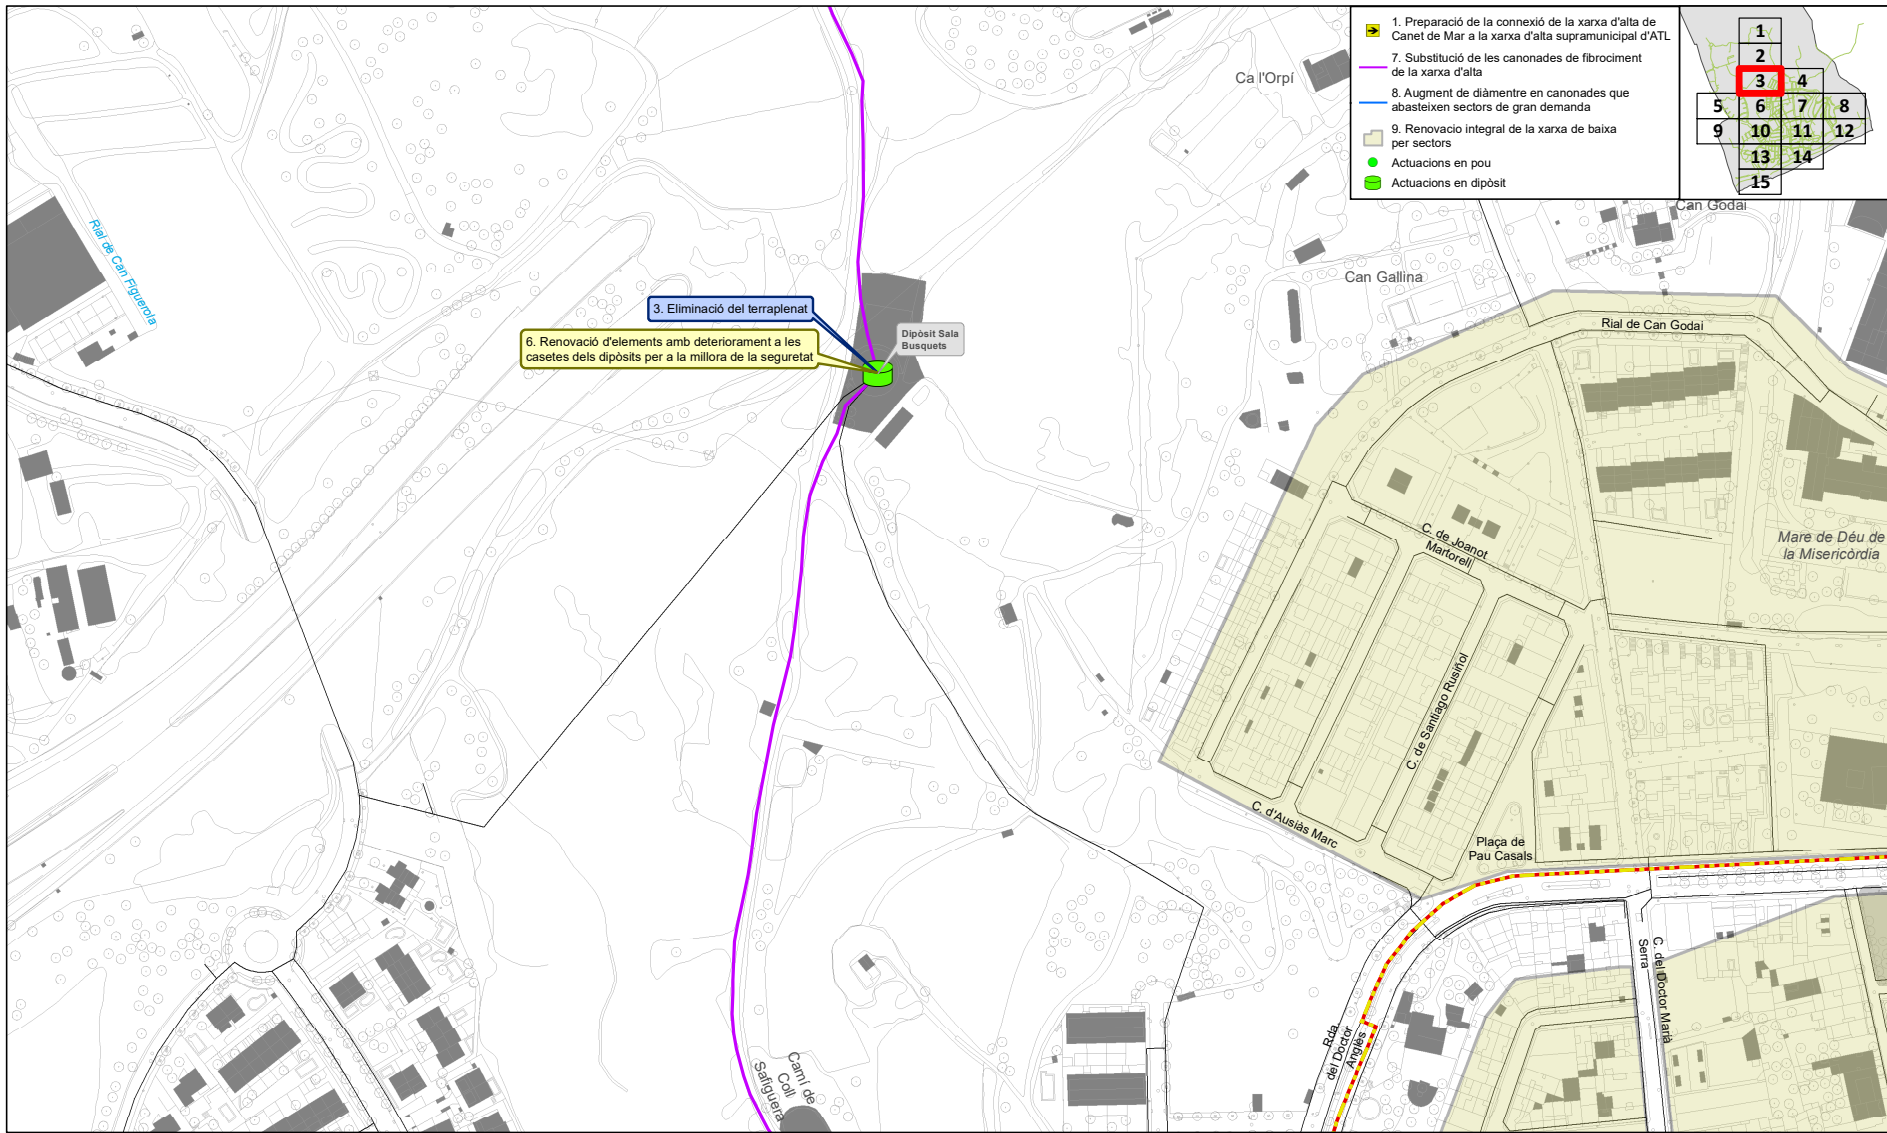

Ajuntament de
Canet de Mar

Projecte / Estudi

PLA DIRECTOR D'ABASTAMENT D'AIGÜA
POTABLE DE CANET DE MAR

Localització
Municipi de Canet de Mar

Municipi i Comarca
Canet de Mar, Maresme

Propietat i promotor
Ajuntament de Canet de Mar

El/La tècnic/a redactor/a
Pere LLeal i Seguí
Enginyer de Camins

Aprovació municipal

Gestió
Servei d'Equipaments i Espai Públic

Plànol

ACTUACIONS DE LA XARXA

Arxiu
P06 Actuacions xarxa.mxd

Data
Octubre 2024

Escala (A3)
1:2.000

Número
6


Aquest document és una còpia autèntica d'un document electrònic validable a:

Codi Segur de Validació 9549be60980f4288a729d030bb1194d8001

Url de validació <https://sedesimplifica03.absiscloud.com/absis/idi/arx/idiarxabsaweb/catala/asp/verificadorfirma.asp?NodeAbsisini=063>

Metadades Origen: Origen administració Estat d'elaboració: Original



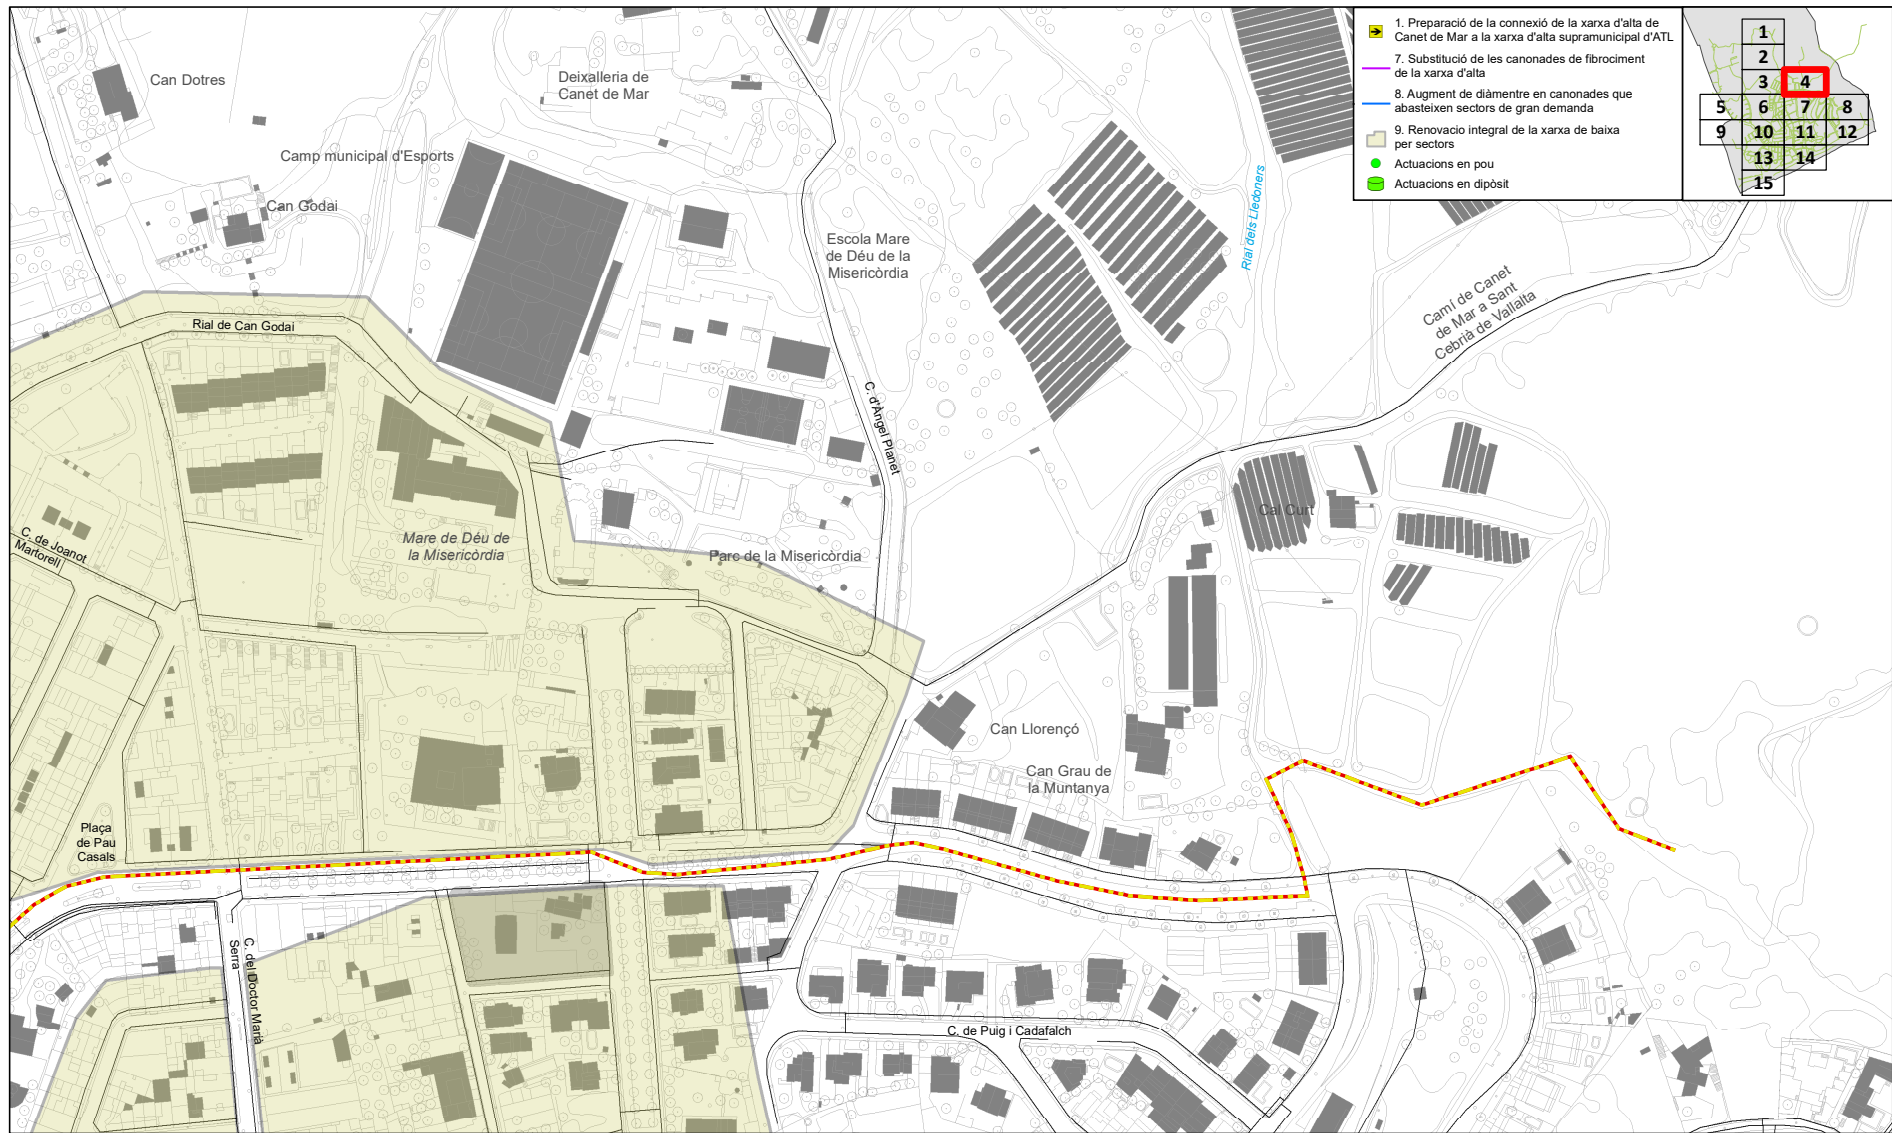

Ajuntament de
Canet de Mar

Projecte / Estudi

PLA DIRECTOR D'ABASTAMENT D'AIGÜA
POTABLE DE CANET DE MAR

Localització
Municipi de Canet de Mar

Municipi i Comarca
Canet de Mar, Maresme

Propietat i promotor
Ajuntament de Canet de Mar

El/La tècnic/a redactor/a
Pere LLeal i Seguí
Enginyer de Camins

Aprovació municipal

Gestió
Servei d'Equipaments i Espai Públic

Plànol

ACTUACIONS DE LA XARXA

Arxiu
P06 Actuacions xarxa.mxd

Data
Octubre 2024

Escala (A3)
1:2.000

Número
6

Aquest document és una còpia autèntica d'un document electrònic validable a:

Codi Segur de Validació 9549be60980f4288a729d030bb1194d8001


Url de validació <https://sedesimplifica03.absiscloud.com/absis/idi/arx/idiarxabsaweb/catala/asp/verificadorfirma.asp?NodeAbsisini=063>

Metadades Origen: Origen administració Estat d'elaboració: Original





 Ajuntament de Canet de Mar	Projecte / Estudi	Localització	El/La tècnic/a redactor/a	Aprovació municipal	Plànol	Data
	PLA DIRECTOR D'ABASTAMENT D'AIGÜA POTABLE DE CANET DE MAR	Municipi de Canet de Mar	Pere LLeal i Seguí Enginyer de Camins		ACTUACIONS DE LA XARXA	Octubre 2024
		Municipi i Comarca Canet de Mar, Maresme				Escala (A3) 1:2.000
		Propietat i promotor Ajuntament de Canet de Mar	Gestió Servei d'Equipaments i Espai Públic		Arxiu P06 Actuacions xarxa.mxd	Número 6

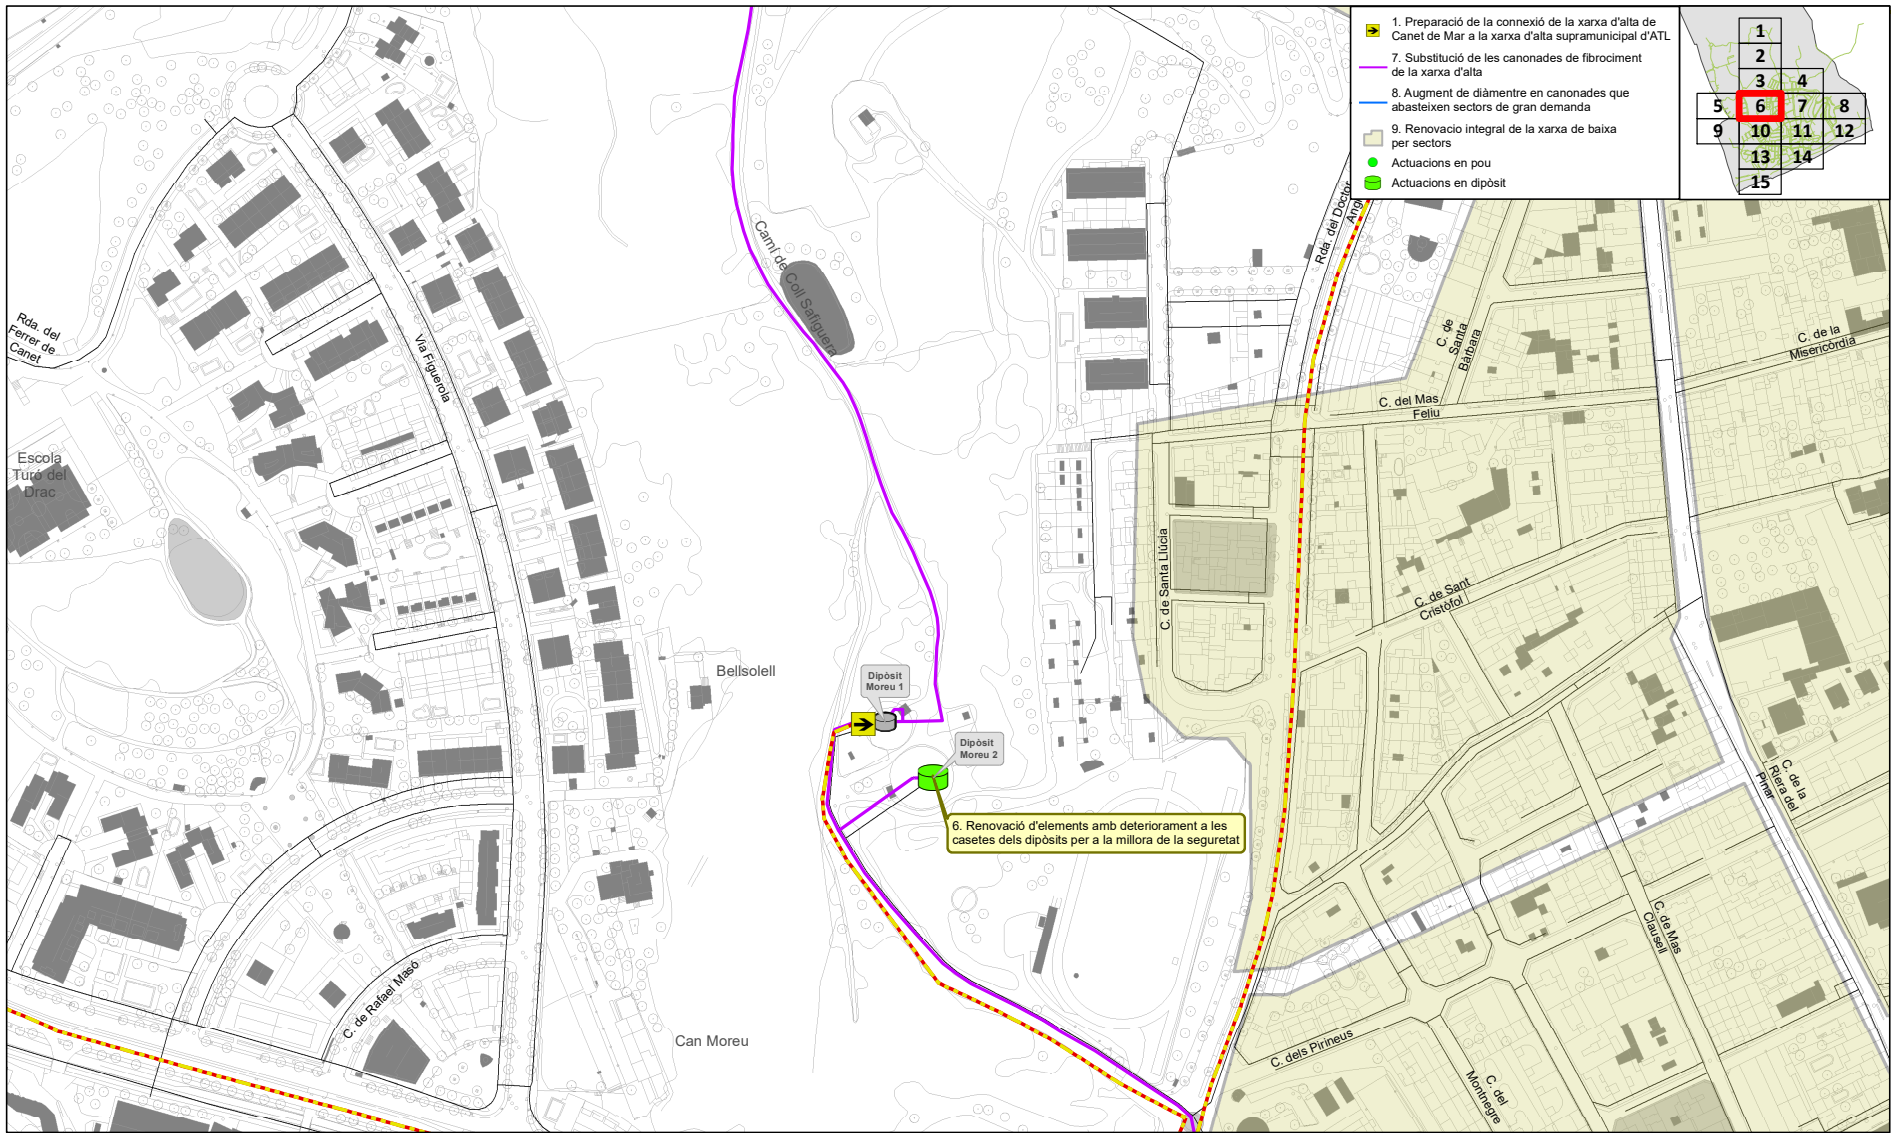

Ajuntament de
Canet de Mar

Projecte / Estudi

PLA DIRECTOR D'ABASTAMENT D'AIGÜA
POTABLE DE CANET DE MAR

Localització
Municipi de Canet de Mar

Municipi i Comarca
Canet de Mar, Maresme

Propietat i promotor
Ajuntament de Canet de Mar

El/La tècnic/a redactor/a
Pere LLeal i Seguí
Enginyer de Camins

Aprovació municipal

Gestió
Servei d'Equipaments i Espai Públic

Plànol

ACTUACIONS DE LA XARXA

Arxiu
P06 Actuacions xarxa.mxd

Data
Octubre 2024

Escala (A3)
1:2.000

Número
6



Aquest document és una còpia autèntica d'un document electrònic validable a:


Codi Segur de Validació 9549be60980f4288a729d030bb1194d8001

Url de validació <https://sedesimplifica03.absiscloud.com/absis/idi/arx/idiarxabsaweb/catala/asp/verificadorfirma.asp?NodeAbsisini=063>

Metadades Origen: Origen administració Estat d'elaboració: Original



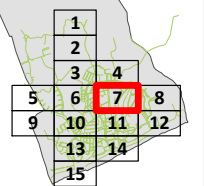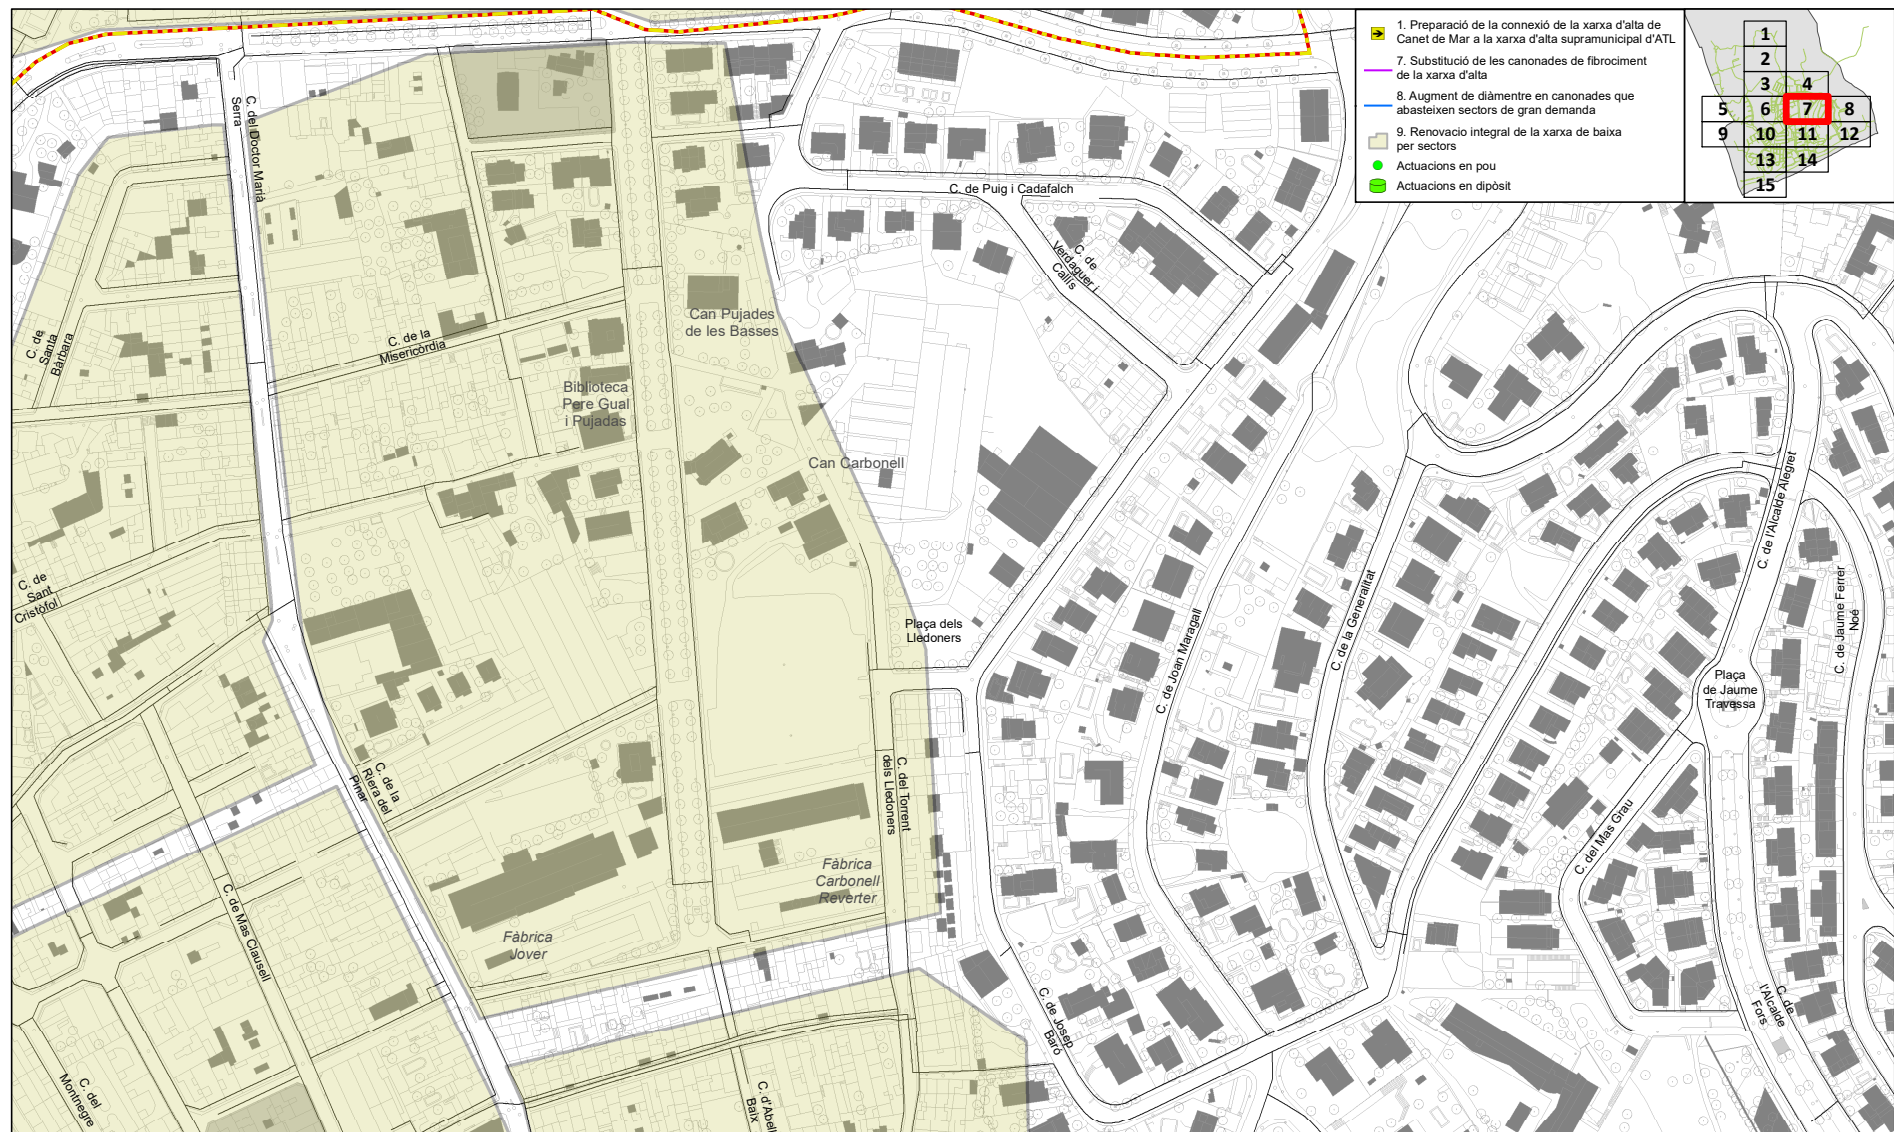

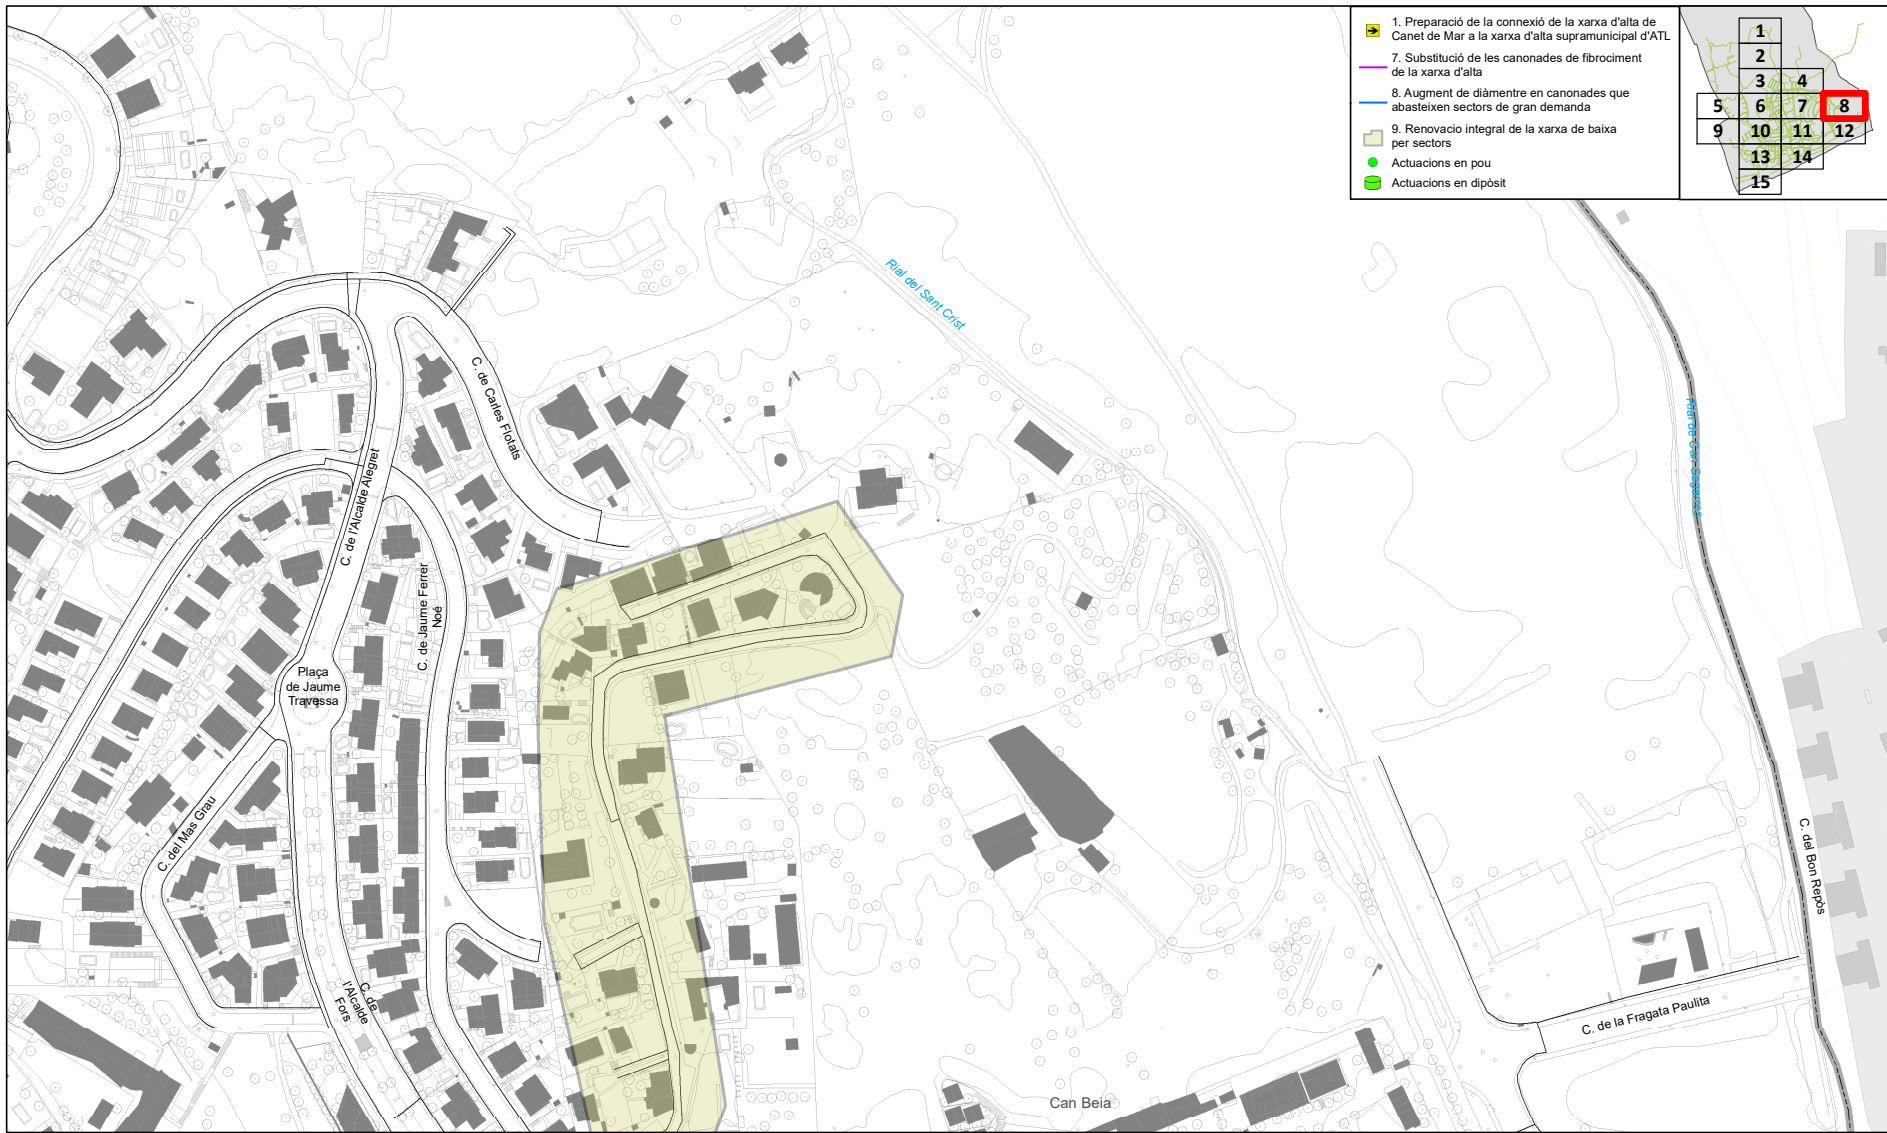

Ajuntament de
Canet de Mar

Projecte / Estudi

PLA DIRECTOR D'ABASTAMENT D'AIGÜA
POTABLE DE CANET DE MAR

Localització
Municipi de Canet de Mar

Municipi i Comarca
Canet de Mar, Maresme

Propietat i promotor
Ajuntament de Canet de Mar

El/La tècnic/a redactor/a
Pere LLeal i Seguí
Enginyer de Camins

Aprovació municipal

Gestió
Servei d'Equipaments i Espai Públic

Plànol

ACTUACIONS DE LA XARXA

Arxiu
P06 Actuacions xarxa.mxd

Data
Octubre 2024


Escala (A3)
1:2.000

Número
6

Aquest document és una còpia autèntica d'un document electrònic validable a:

Codi Segur de Validació	9549be60980f4288a729d030bb1194d8001
Url de validació	https://sedesimplifica03.absisccloud.com/absis/idi/arx/idiarxabsaweb/catala/asp/verificadorfirma.asp?NodeAbsisini=063
Metadades	Origen: Origen administració Estat d'elaboració: Original



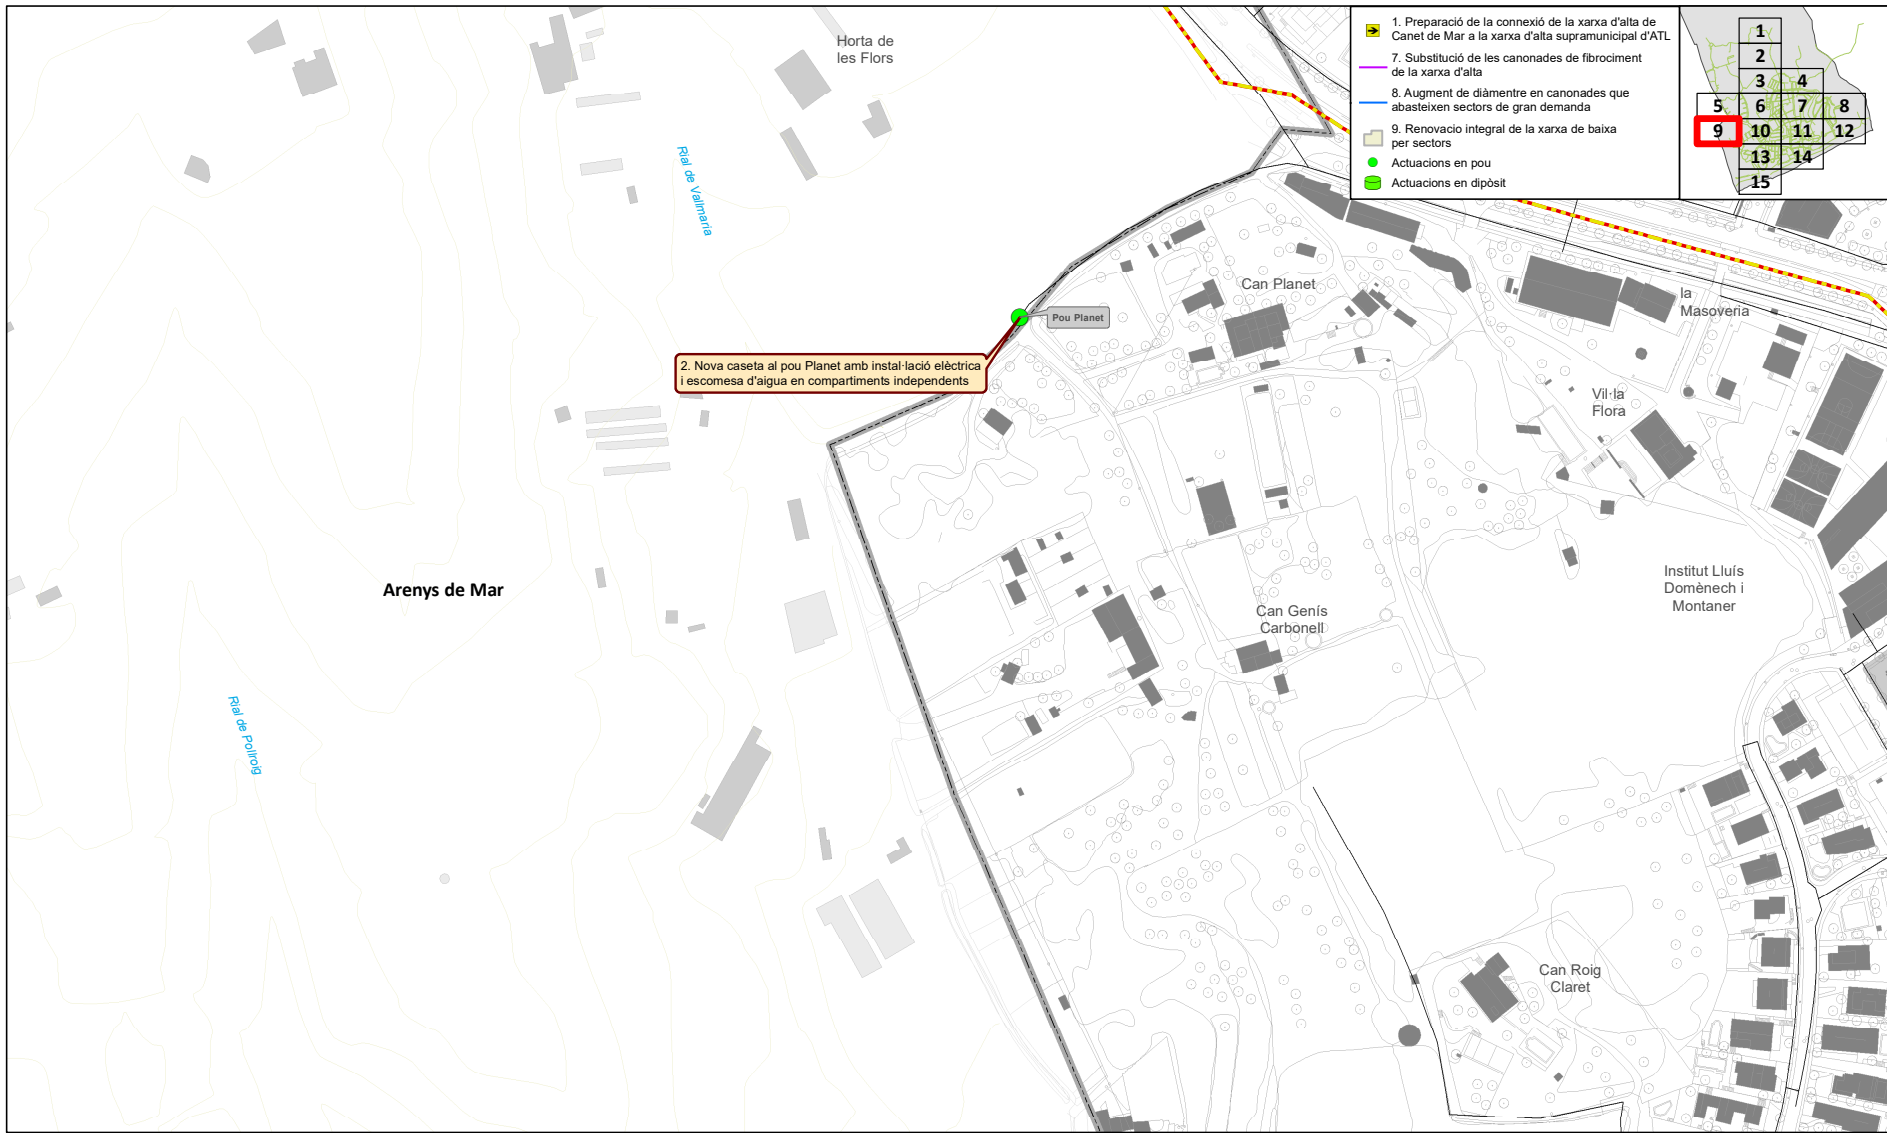

Ajuntament de
Canet de Mar

Projecte / Estudi

PLA DIRECTOR D'ABASTAMENT D'AIGÜA
POTABLE DE CANET DE MAR

Localització
Municipi de Canet de Mar

Municipi i Comarca
Canet de Mar, Maresme

Propietat i promotor
Ajuntament de Canet de Mar

El/La tècnica/a redactor/a
Pere LLeal i Seguí
Enginyer de Camins

Aprovació municipal

Gestió
Servei d'Equipaments i Espai Públic

Plànol

ACTUACIONS DE LA XARXA

Arxiu
P06 Actuacions xarxa.mxd

Data
Octubre 2024

Escala (A3)
1:2.000

Número
6


Aquest document és una còpia autèntica d'un document electrònic validable a:

Codi Segur de Validació 9549be60980f4288a729d030bb1194d8001

Url de validació <https://sedesimplifica03.absisccloud.com/absis/idi/arx/idiarxabsaweb/catala/asp/verificadorfirma.asp?NodeAbsisini=063>

Metadades Origen: Origen administració Estat d'elaboració: Original

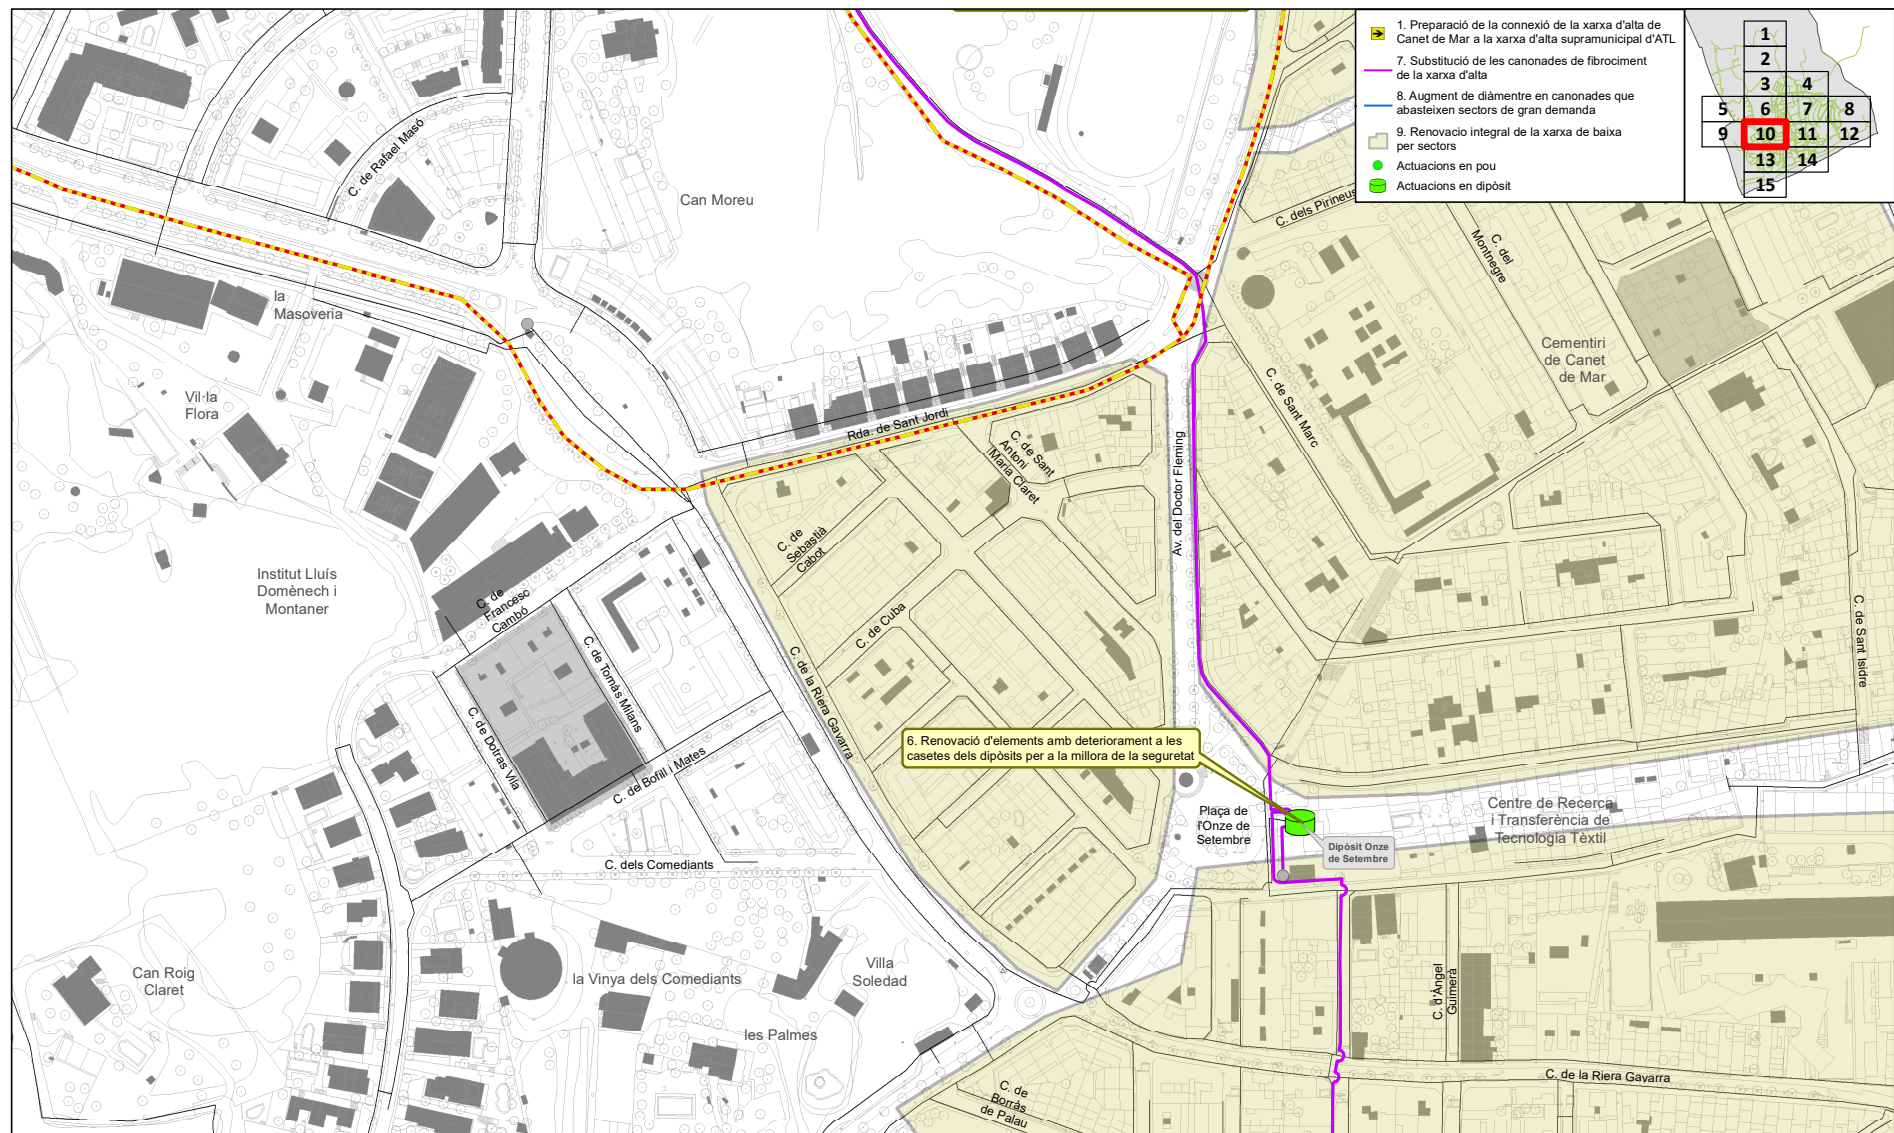

Ajuntament de
Canet de Mar

Projecte / Estudi

PLA DIRECTOR D'ABASTAMENT D'AIGÜA POTABLE DE CANET DE MAR

Localització
Municipi de Canet de Mar

Municipi i Comarca
Canet de Mar, MaresmePropietat i promotor
Ajuntament de Canet de Mar

El/La tècnic/a redactor/a
Pere LLeal i Seguí
Enginyer de Camins

Aprovació municipal

Plànol

ACTUACIONS DE LA XARXA

Arxiu
P06 Actuacions xarxa.mxd

Data
Octubre 2024

Escala (A3)
1:2.000

Número
6


Aquest document és una còpia autèntica d'un document electrònic validable a:

Codi Segur de Validació	9549be60980f4288a729d030bb1194d8001
-------------------------	-------------------------------------

Url de validació	https://sedesimplifica03.absisccloud.com/absis/idi/arx/idiarxabsaweb/catala/asp/verificadorfirma.asp?NodeAbsisini=063
------------------	---

Metadades	Origen: Origen administració	Estat d'elaboració: Original
-----------	------------------------------	------------------------------



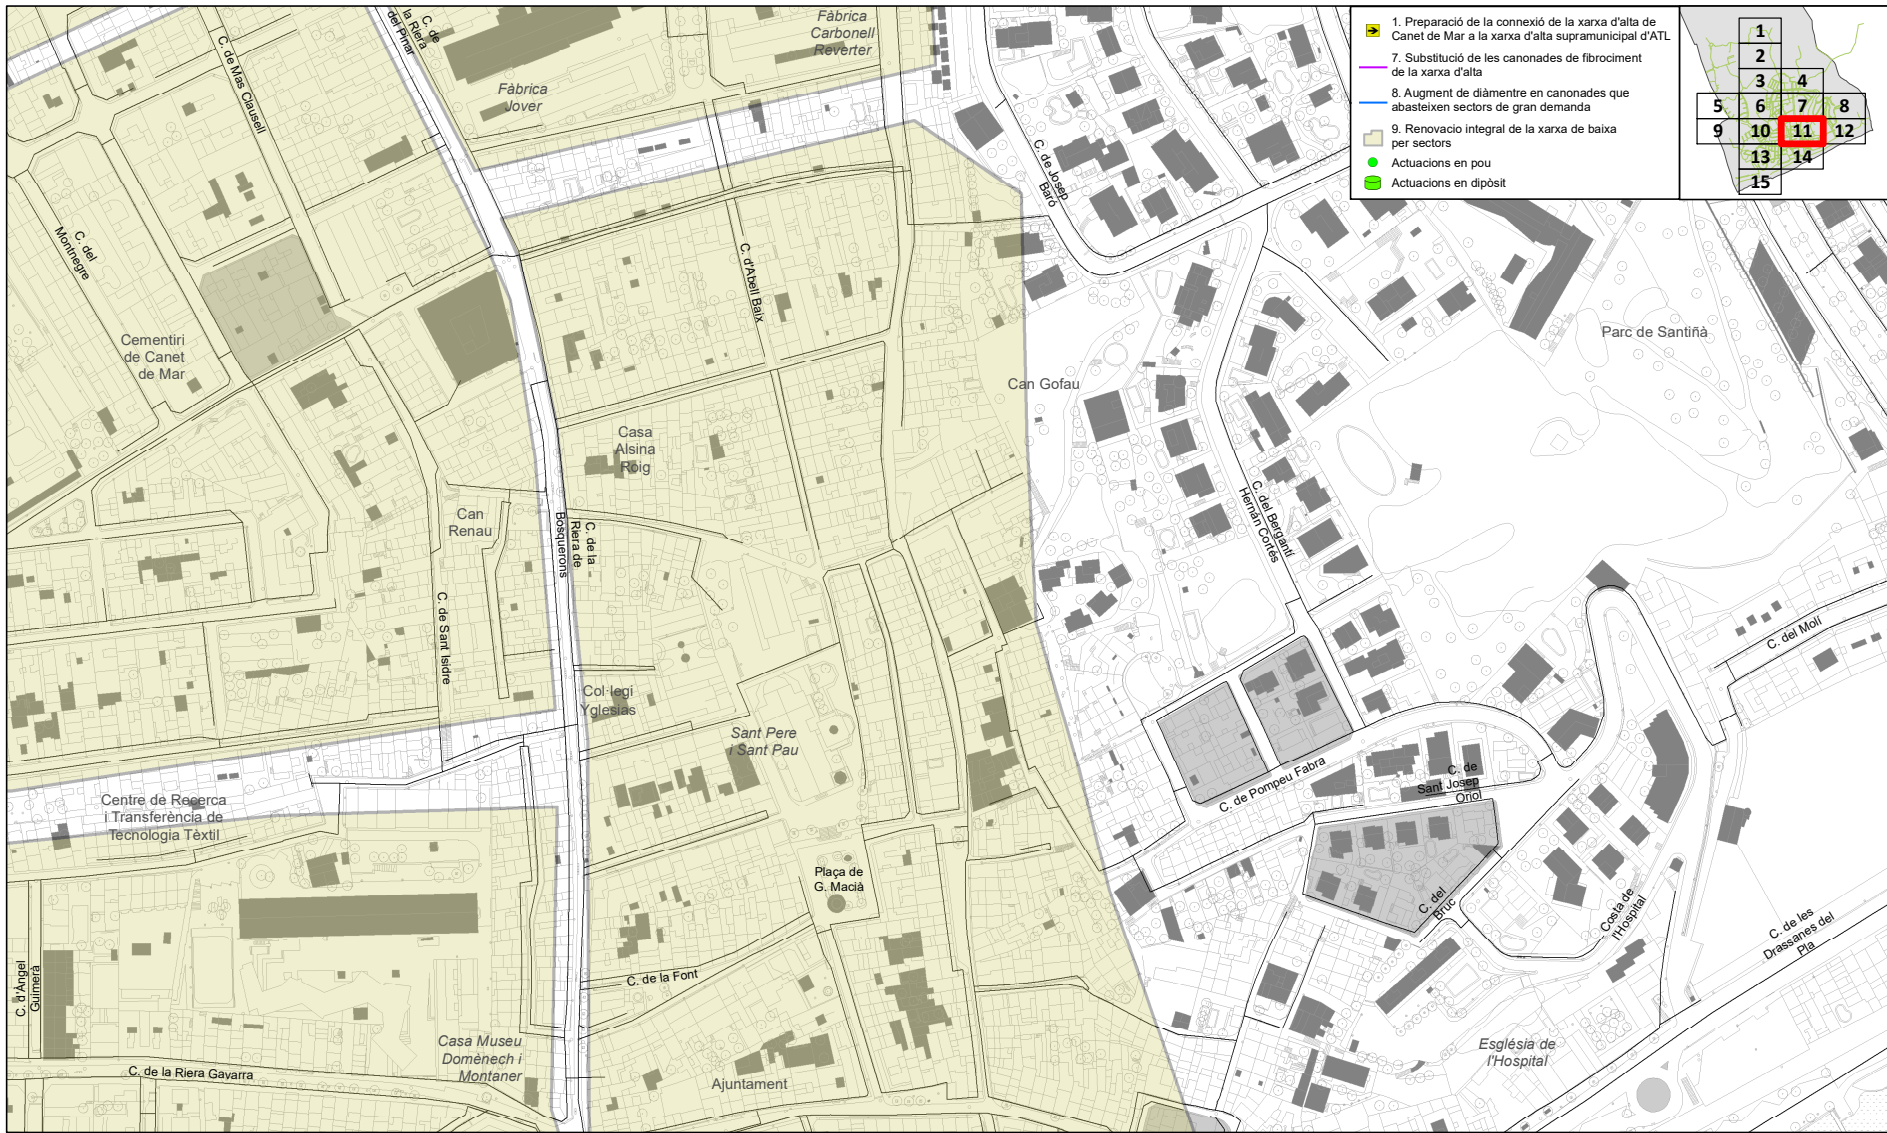

Ajuntament de
Canet de Mar

Projecte / Estudi

PLA DIRECTOR D'ABASTAMENT D'AIGÜA
POTABLE DE CANET DE MAR

Localització
Municipi de Canet de Mar

Municipi i Comarca
Canet de Mar, Maresme

Propietat i promotor
Ajuntament de Canet de Mar

El/La tècnic/a redactor/a
Pere LLeal i Seguí
Enginyer de Camins

Aprovació municipal

Gestió
Servei d'Equipaments i Espai Públic

Plànol

ACTUACIONS DE LA XARXA

Arxiu
P06 Actuacions xarxa.mxd

Data
Octubre 2024

Escala (A3)
1:2.000

Número
6


Aquest document és una còpia autèntica d'un document electrònic validable a:

Codi Segur de Validació 9549be60980f4288a729d030bb1194d8001

Url de validació <https://sedesimplifica03.absiscloud.com/absis/idi/arx/idiarxabsaweb/catala/asp/verificadorfirma.asp?NodeAbsisini=063>

Metadades Origen: Origen administració Estat d'elaboració: Original



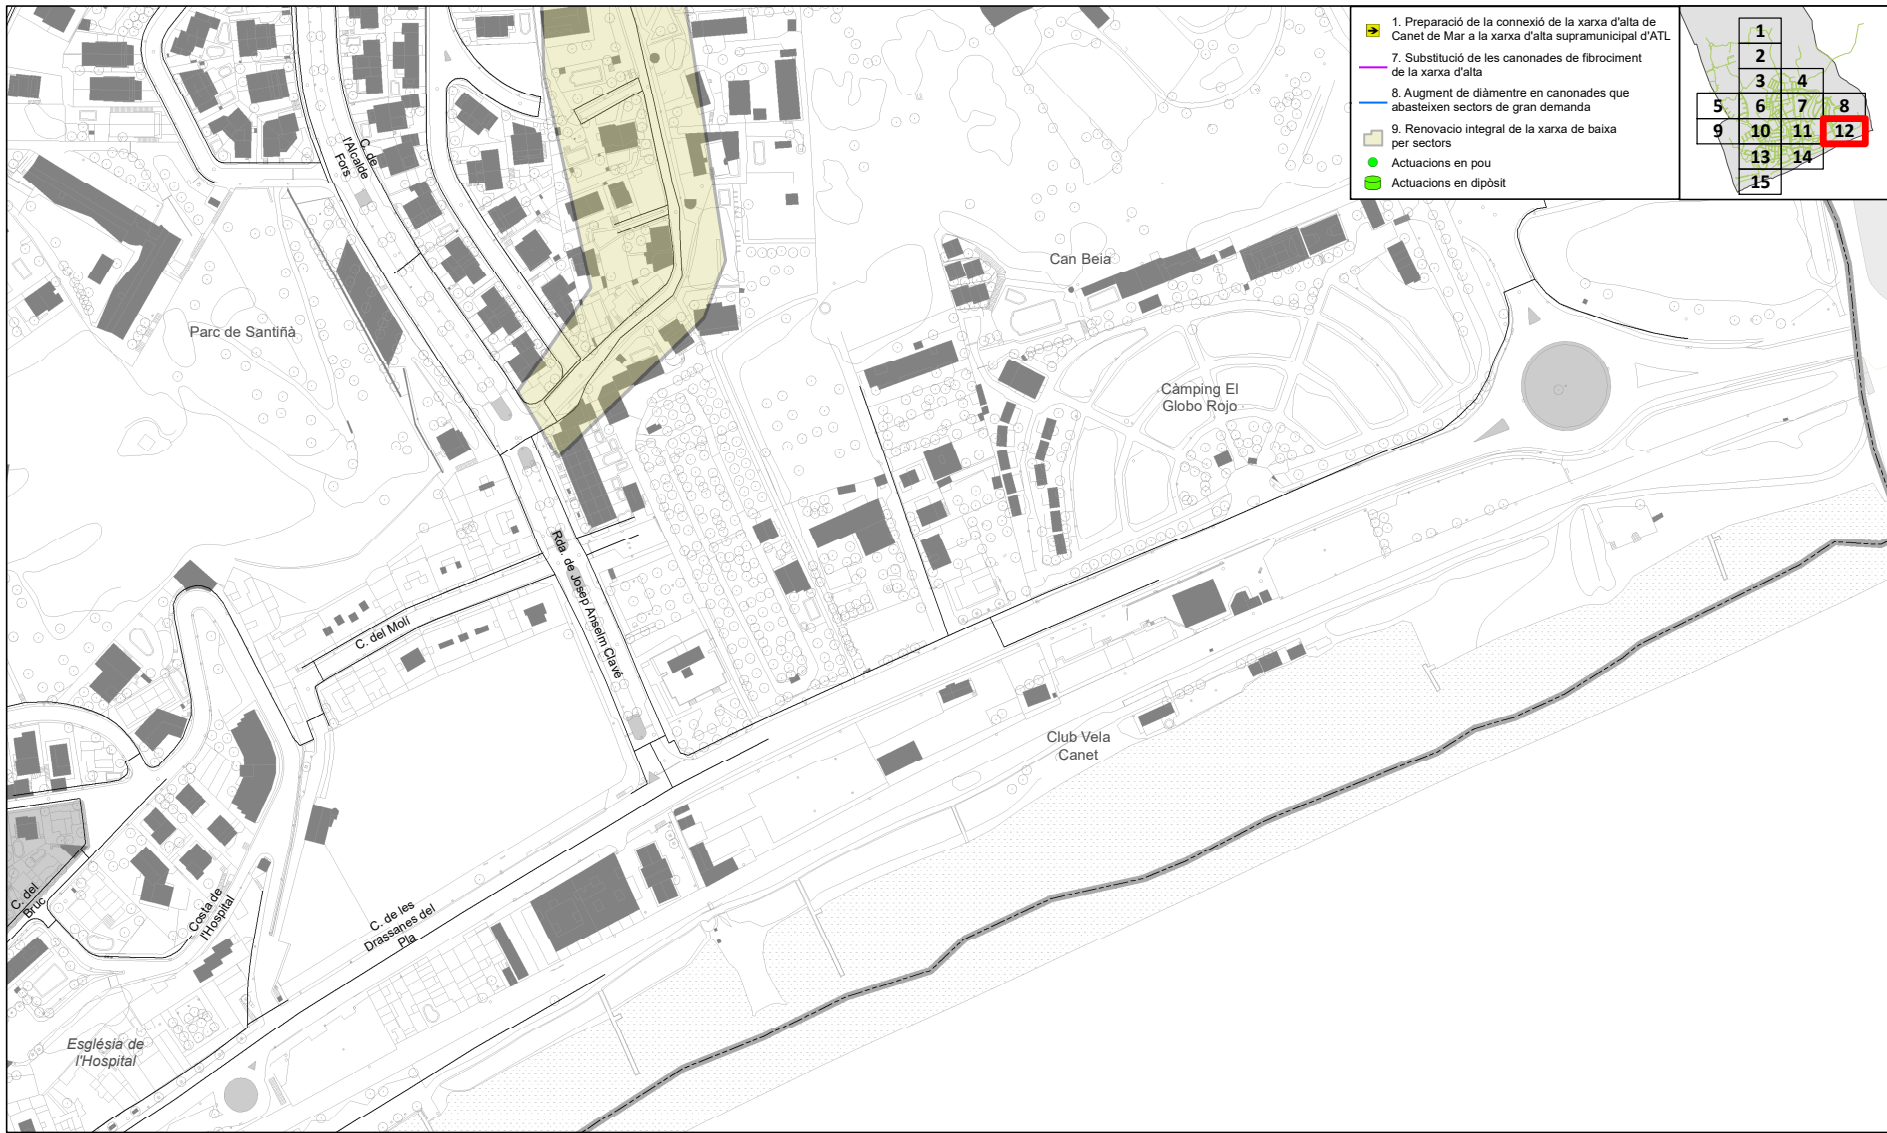

Ajuntament de
Canet de Mar

Projecte / Estudi

PLA DIRECTOR D'ABASTAMENT D'AIGÜA
POTABLE DE CANET DE MAR

Localització
Municipi de Canet de Mar

Municipi i Comarca
Canet de Mar, Maresme

Propietat i promotor
Ajuntament de Canet de Mar

El/La tècnic/a redactor/a
Pere LLeal i Seguí
Enginyer de Camins

Aprovació municipal

Gestió
Servei d'Equipaments i Espai Públic

Plànol
ACTUACIONS DE LA XARXA

Arxiu
P06 Actuacions xarxa.mxd

Data
Octubre 2024

Escala (A3)
1:2.000

Número
6


Aquest document és una còpia autèntica d'un document electrònic validable a:

Codi Segur de Validació 9549be60980f4288a729d030bb1194d8001

Url de validació <https://sedesimplifica03.absiscloud.com/absis/idi/arx/idiarxabsaweb/catala/asp/verificadorfirma.asp?NodeAbsisini=063>

Metadades Origen: Origen administració Estat d'elaboració: Original



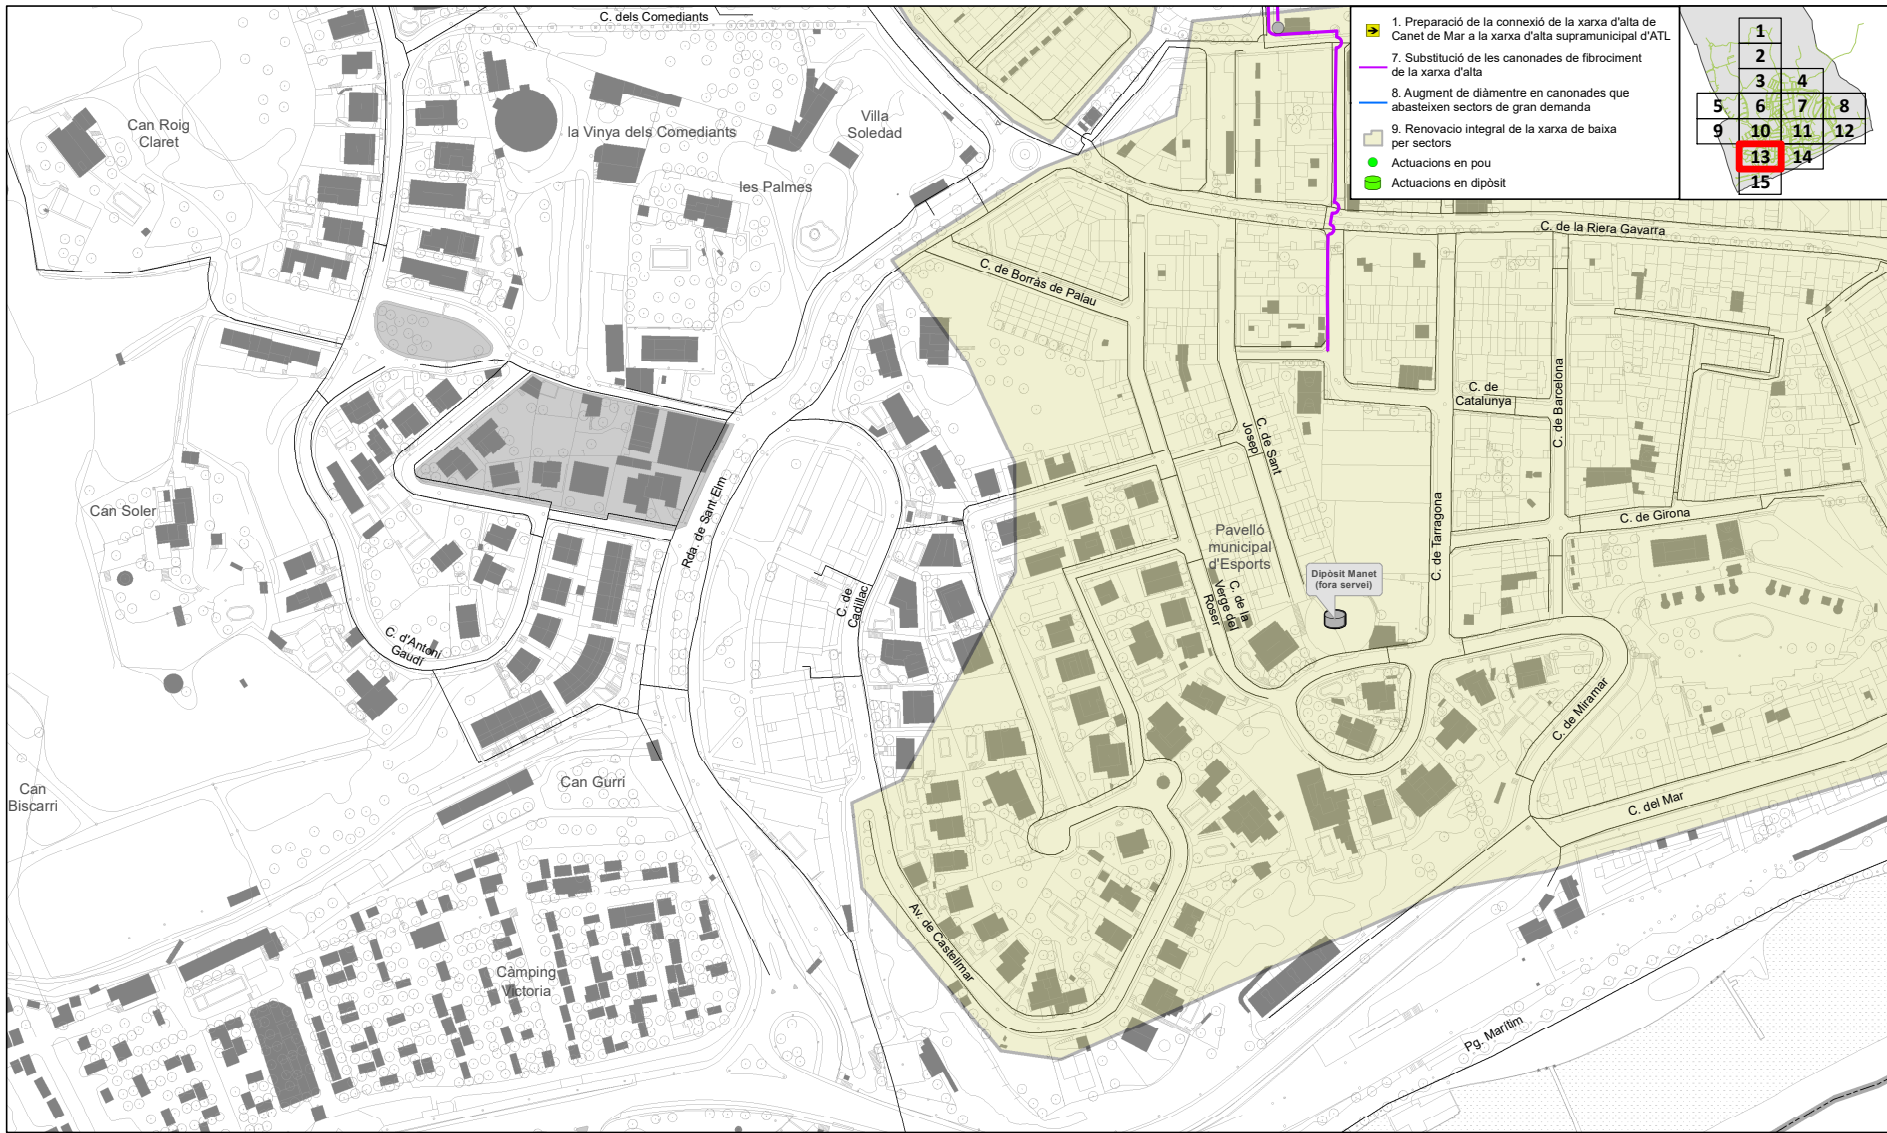

Ajuntament de
Canet de Mar

Projecte / Estudi

PLA DIRECTOR D'ABASTAMENT D'AIGÜA
POTABLE DE CANET DE MAR

Localització
Municipi de Canet de Mar

Municipi i Comarca
Canet de Mar, Maresme

Propietat i promotor
Ajuntament de Canet de Mar

El/La tècnica/a redactor/a
Pere LLeal i Seguí
Enginyer de Camins

Aprovació municipal

Gestió
Servei d'Equipaments i Espai Públic

Plànol

ACTUACIONS DE LA XARXA

Arxiu
P06 Actuacions xarxa.mxd

Data
Octubre 2024

Escala (A3)
1:2.000

Número
6


Aquest document és una còpia autèntica d'un document electrònic validable a:

Codi Segur de Validació 9549be60980f4288a729d030bb1194d8001

Url de validació <https://sedesimplifica03.absiscloud.com/absis/idi/arx/idiarxabsaweb/catala/asp/verificadorfirma.asp?NodeAbsisini=063>

Metadades Origen: Origen administració Estat d'elaboració: Original



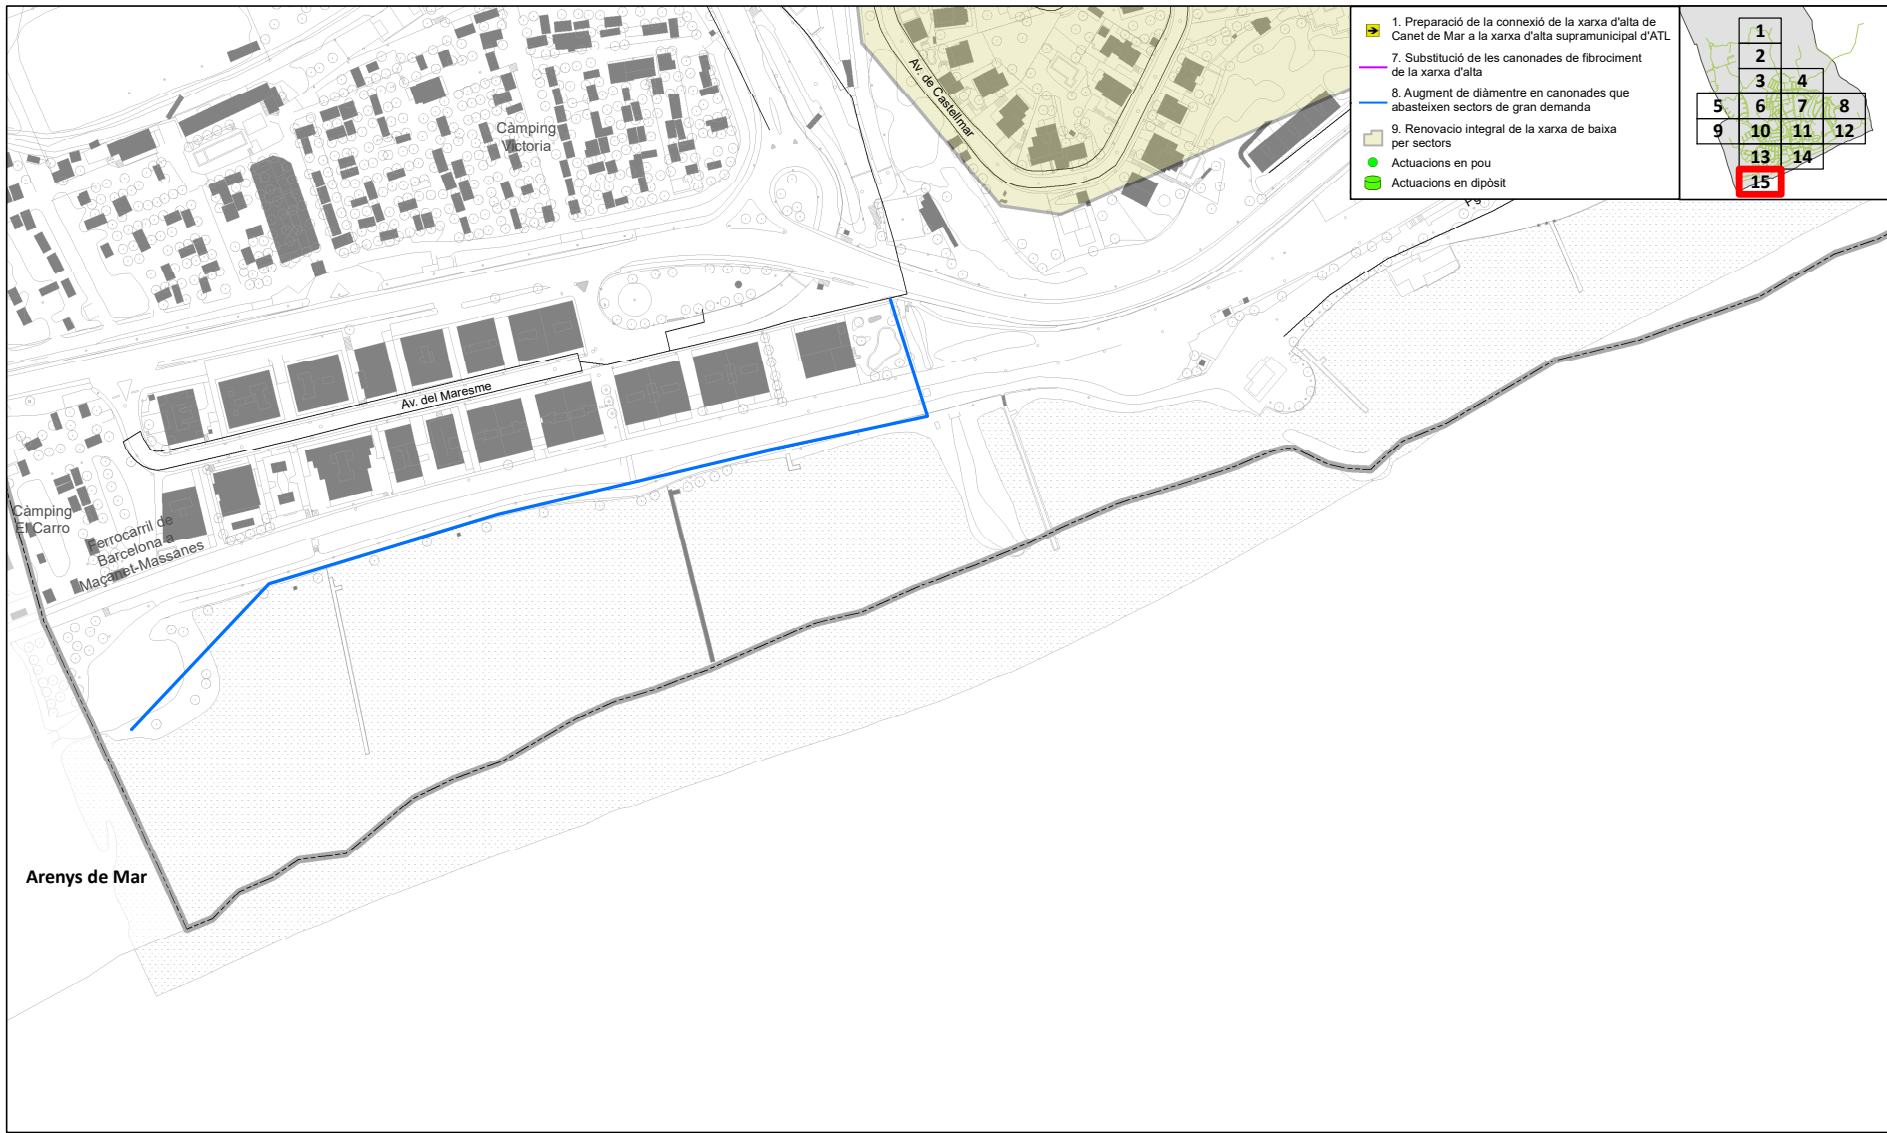

Ajuntament de
Canet de Mar

Projecte / Estudi

PLA DIRECTOR D'ABASTAMENT D'AIGÜA
POTABLE DE CANET DE MAR

Localització
Municipi de Canet de Mar

Municipi i Comarca
Canet de Mar, Maresme

Propietat i promotor
Ajuntament de Canet de Mar

El/La tècnic/a redactor/a
Pere LLeal i Seguí
Enginyer de Camins

Aprovació municipal

Gestió
Servei d'Equipaments i Espai Públic

Plànol
ACTUACIONS DE LA XARXA

Arxiu
P06 Actuacions xarxa.mxd

Data
Octubre 2024

Escala (A3)
1:2.000

Número
6


Aquest document és una còpia autèntica d'un document electrònic validable a:

Codi Segur de Validació 9549be60980f4288a729d030bb1194d8001

Url de validació <https://sedesimplifica03.absiscloud.com/absis/idi/arx/idiarxabsaweb/catala/asp/verificadorfirma.asp?NodeAbsisini=063>

Metadades Origen: Origen administració Estat d'elaboració: Original



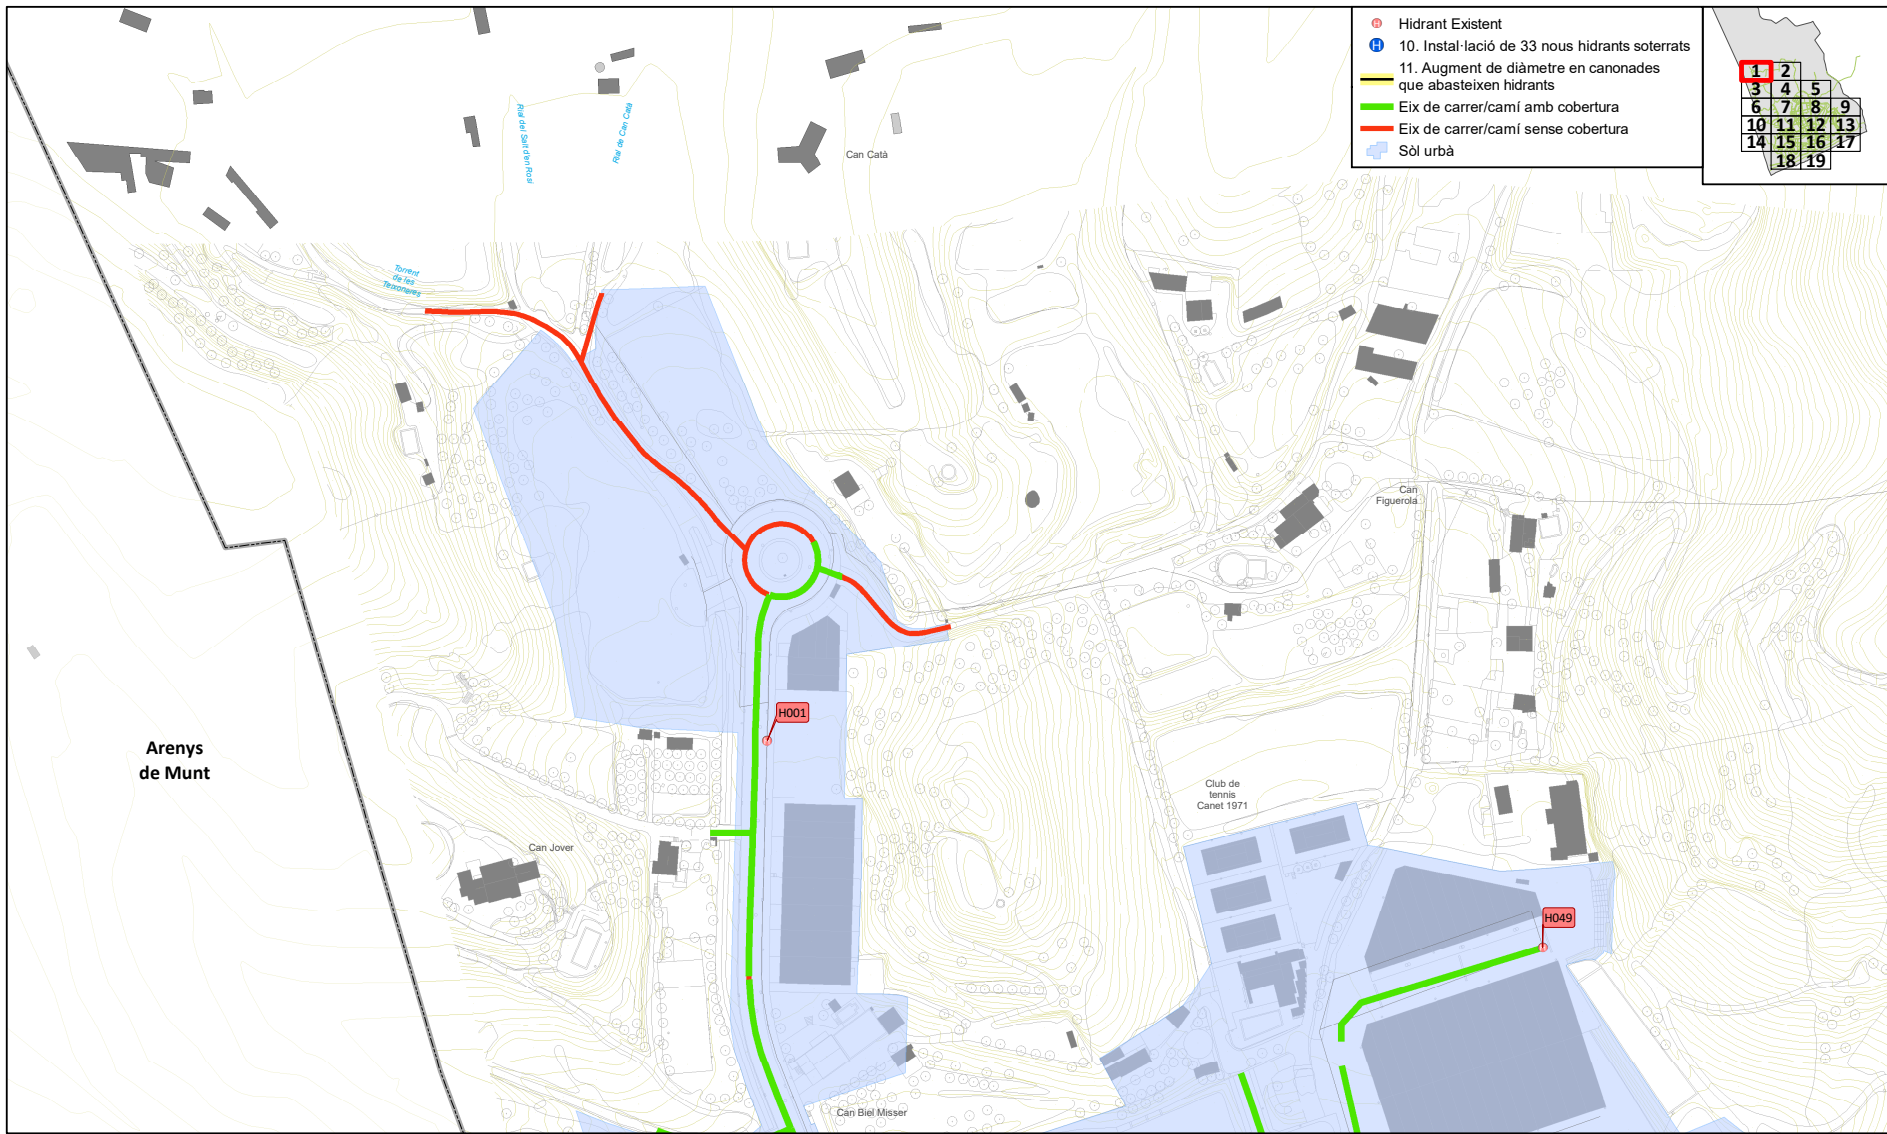

Ajuntament de
Canet de Mar

Projecte / Estudi

PLA DIRECTOR D'ABASTAMENT D'AIGÜA
POTABLE DE CANET DE MAR

Localització
Municipi de Canet de Mar

Municipi i Comarca
Canet de Mar, Maresme

Propietat i promotor
Ajuntament de Canet de Mar

El/La tècnica/a redactor/a
Pere LLeal i Seguí
Enginyer de Camins

Aprovació municipal

Gestió
Servei d'Equipaments i Espai Públic

Plànol

ACTUACIONS HIDRANTS

Anxiu
P07 Actuacions hidrants.mxd

Data

Octubre 2024

Escala (A3)
1:2.000

Número
7


Aquest document és una còpia autèntica d'un document electrònic validable a:

Codi Segur de Validació 9549be60980f4288a729d030bb1194d8001

Url de validació <https://sedesimplifica03.absisccloud.com/absis/idi/arx/idiarxabsaweb/catala/asp/verificadorfirma.asp?NodeAbsisini=063>

Metadades Origen: Origen administració Estat d'elaboració: Original



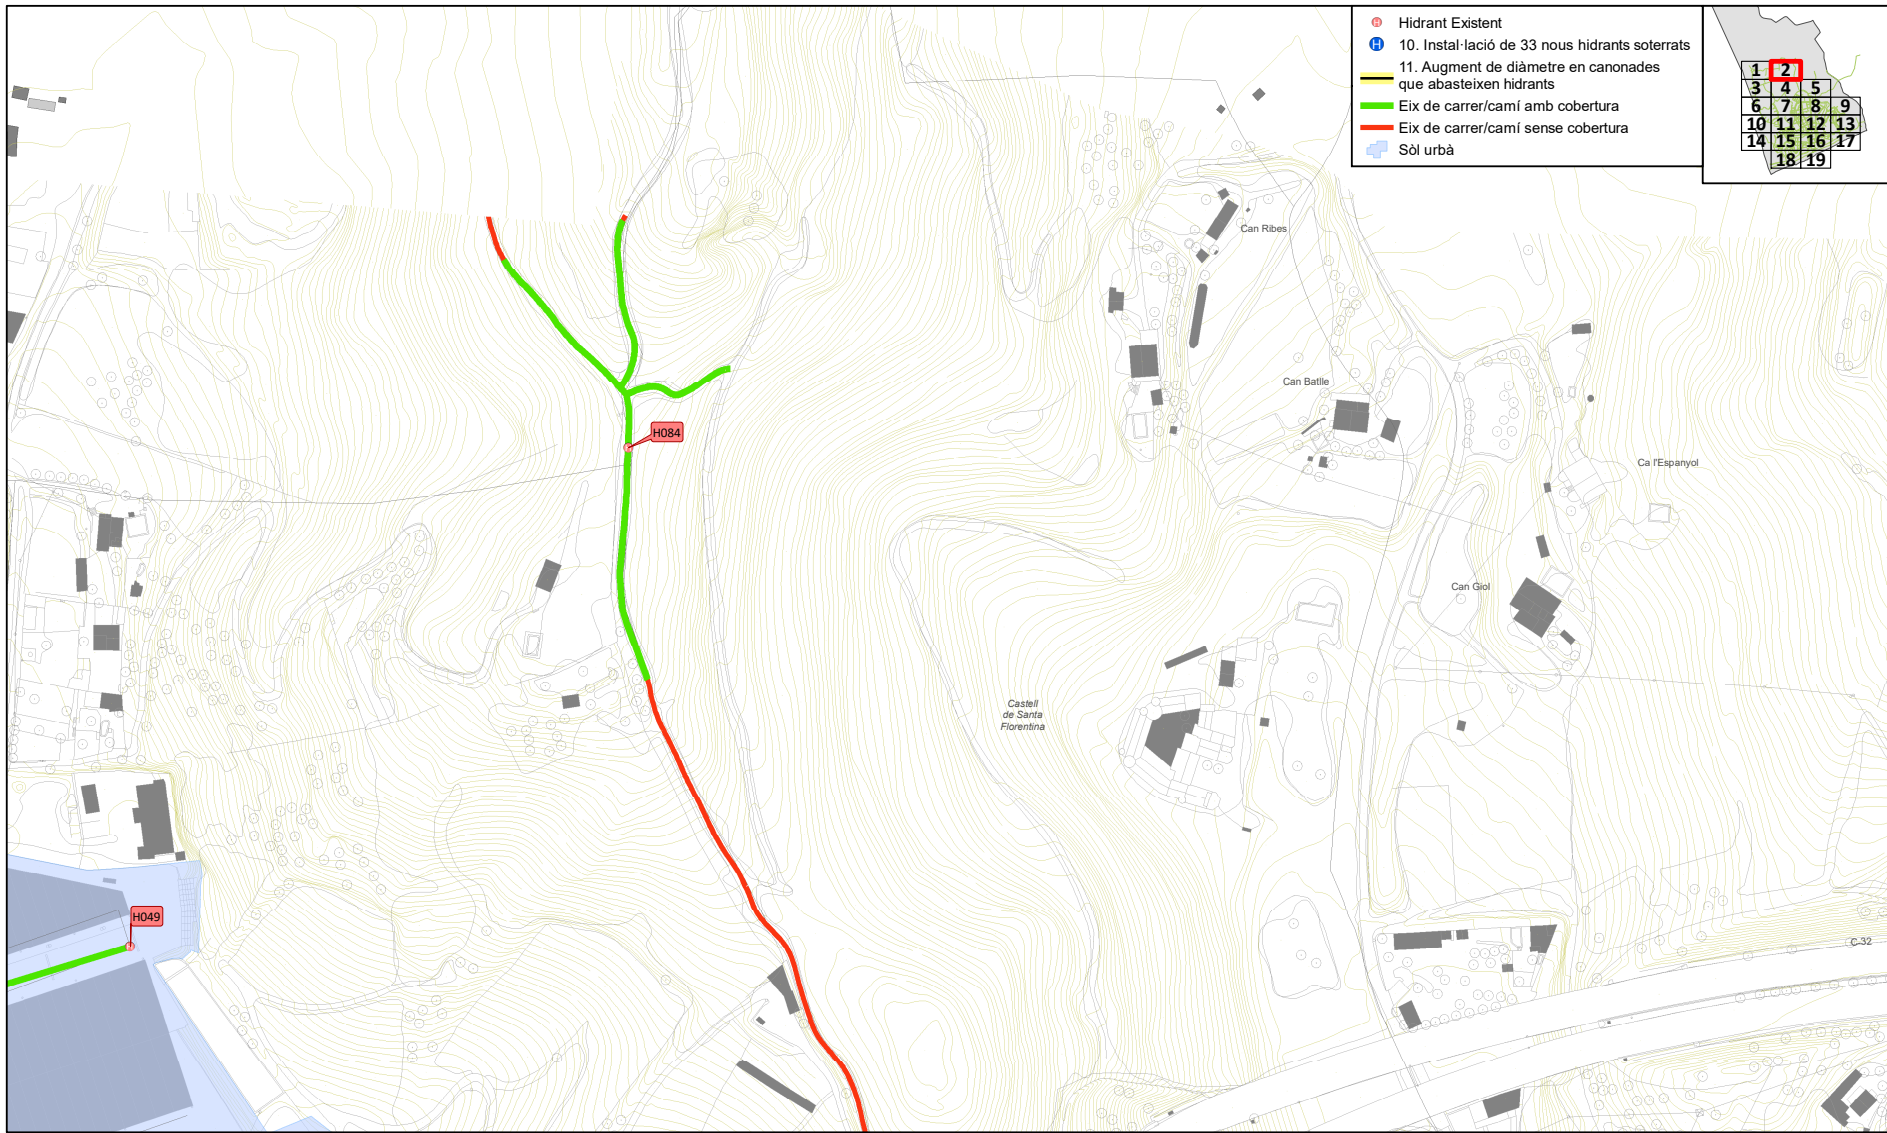

Ajuntament de
Canet de Mar

Projecte / Estudi

PLA DIRECTOR D'ABASTAMENT D'AIGÜA
POTABLE DE CANET DE MAR

Localització
Municipi de Canet de Mar

Municipi i Comarca
Canet de Mar, Maresme

Propietat i promotor
Ajuntament de Canet de Mar

El/La tècnic/a redactor/a
Pere LLeal i Seguí
Enginyer de Camins

Aprovació municipal

Gestió
Servei d'Equipaments i Espai Públic

Plànol
ACTUACIONS HIDRANTS

Anxiu
P07 Actuacions hidrants.mxd

Data
Octubre 2024

Escala (A3)
1:2.000

Número
7


Aquest document és una còpia autèntica d'un document electrònic validable a:

Codi Segur de Validació 9549be60980f4288a729d030bb1194d8001

Url de validació <https://sedesimplifica03.absisccloud.com/absis/idi/arx/idiarxabsaweb/catala/asp/verificadorfirma.asp?NodeAbsisini=063>

Metadades Origen: Origen administració Estat d'elaboració: Original



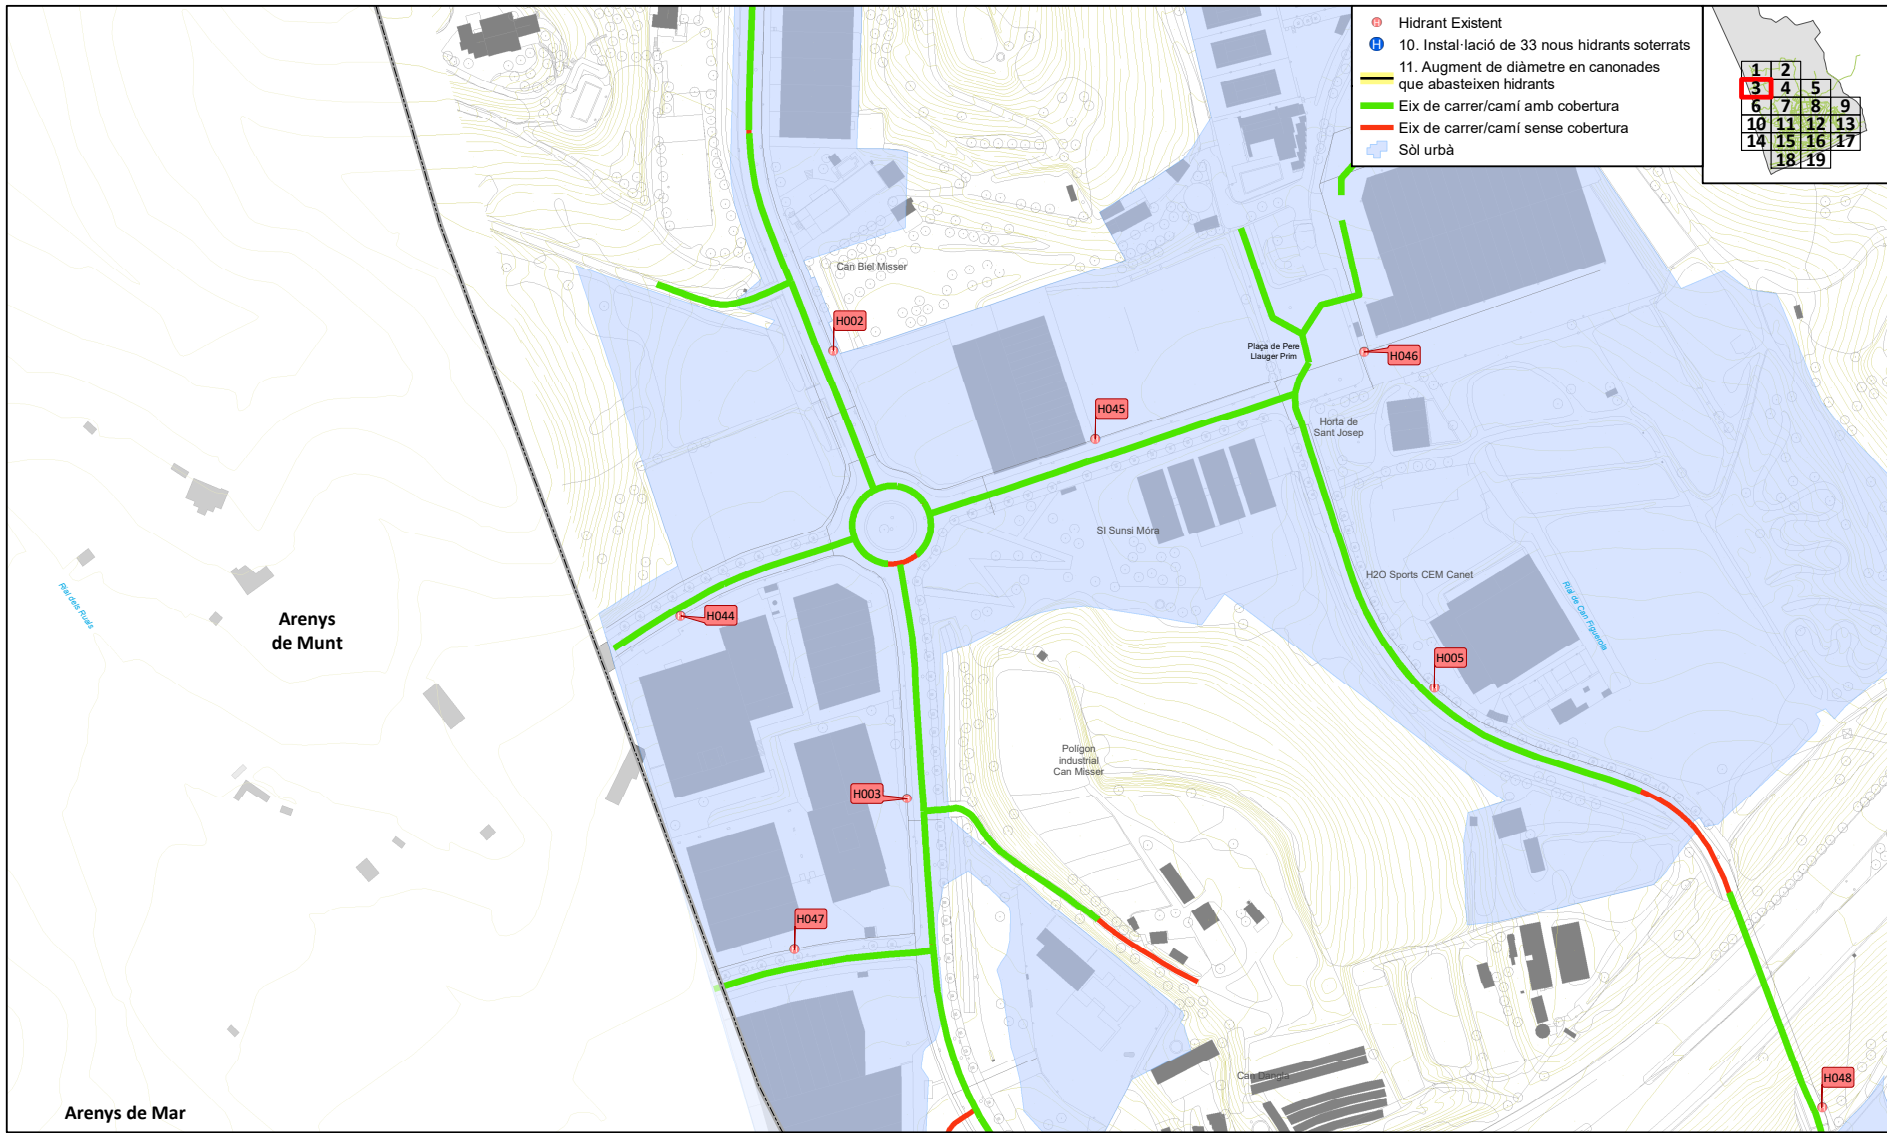

Ajuntament de
Canet de Mar

Projecte / Estudi

PLA DIRECTOR D'ABASTAMENT D'AIGÜA
POTABLE DE CANET DE MAR

Localització
Municipi de Canet de Mar

Municipi i Comarca
Canet de Mar, Maresme

Propietat i promotor
Ajuntament de Canet de Mar

El/La tècnic/a redactor/a
Pere LLeal i Seguí
Enginyer de Camins

Aprovació municipal

Gestió
Servei d'Equipaments i Espai Públic

Plànol

ACTUACIONS HIDRANTS

Anxiu
P07 Actuacions hidrants.mxd

Data

Octubre 2024

Escala (A3)
1:2.000

Número
7


Aquest document és una còpia autèntica d'un document electrònic validable a:

Codi Segur de Validació 9549be60980f4288a729d030bb1194d8001

Url de validació <https://sedesimplifica03.absiscloud.com/absis/idi/arx/diarxabsaweb/catala/asp/verificadorfirma.asp?NodeAbsisini=063>

Metadades Origen: Origen administració Estat d'elaboració: Original



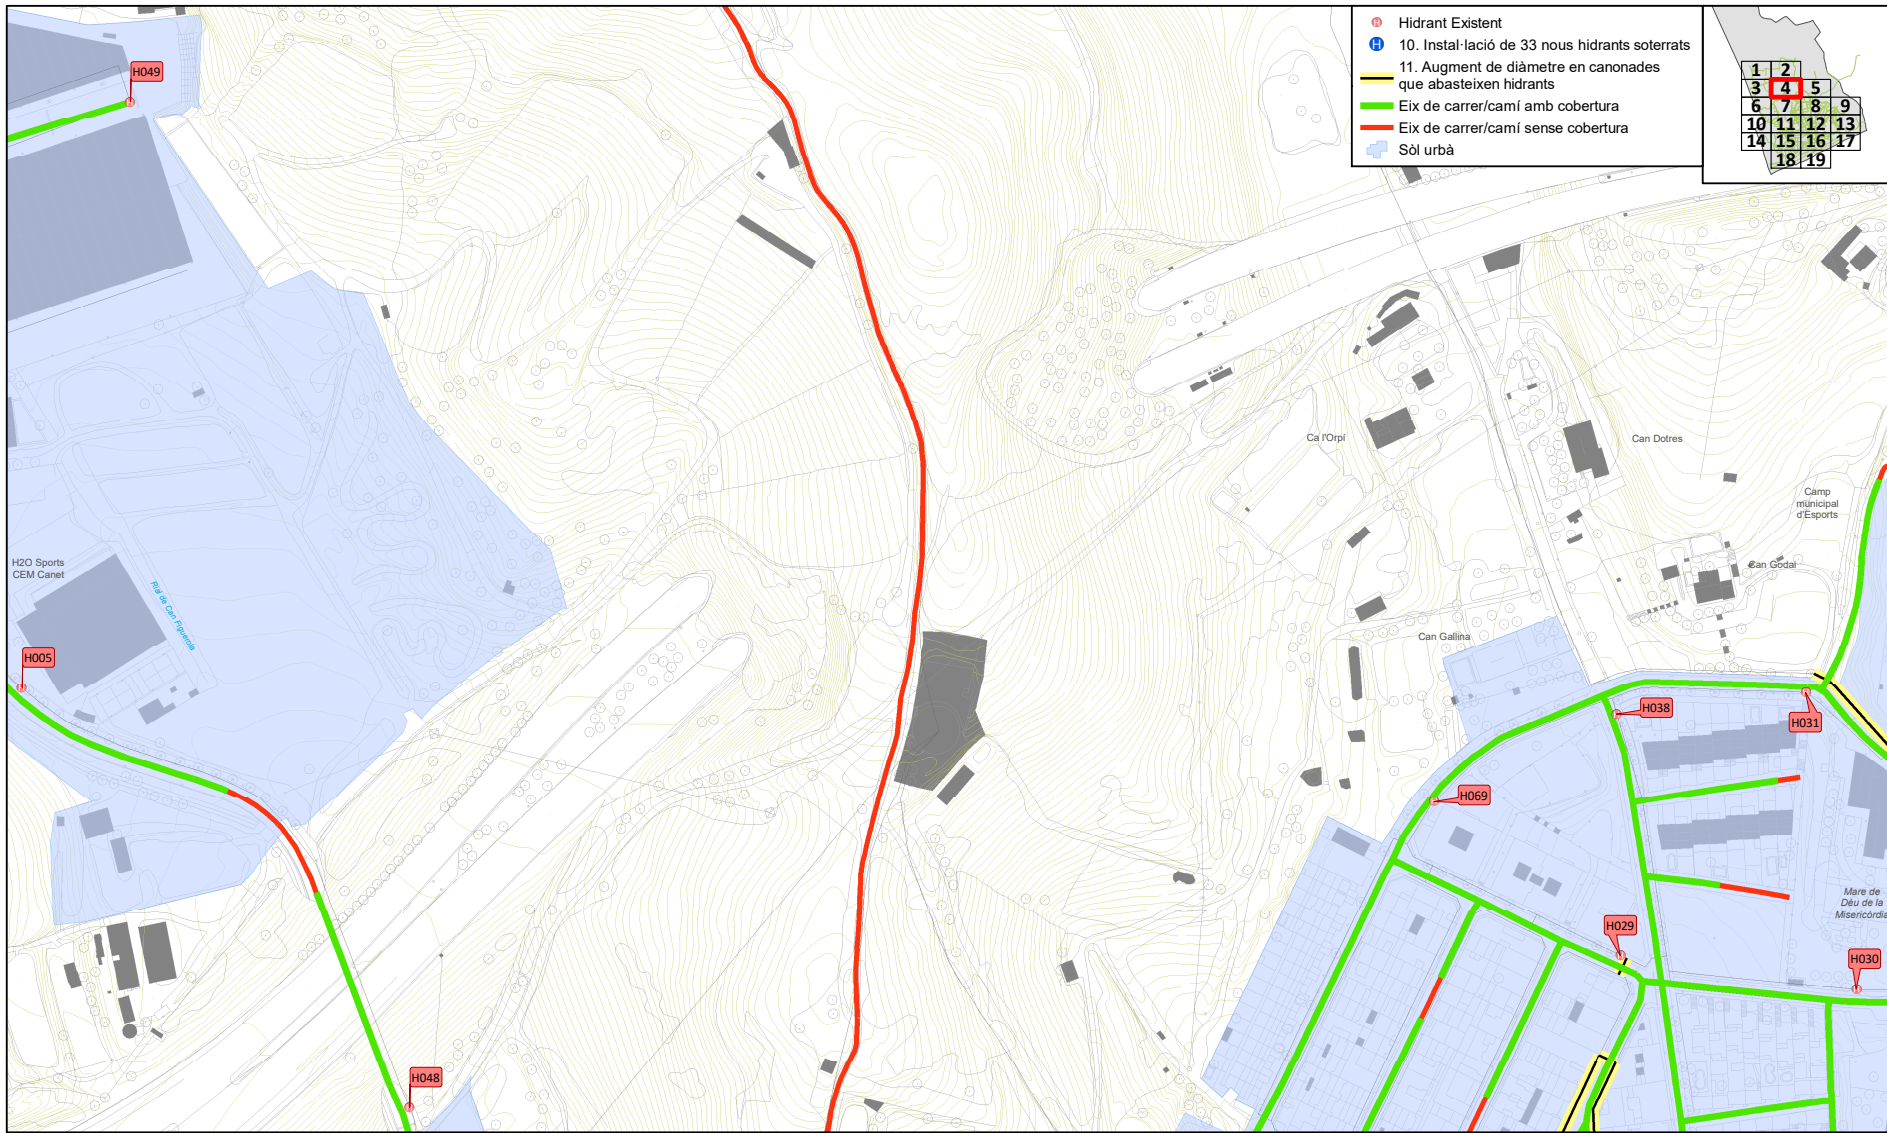

Ajuntament de
Canet de Mar

Projecte / Estudi

PLA DIRECTOR D'ABASTAMENT D'AIGÜA
POTABLE DE CANET DE MAR

Localització
Municipi de Canet de Mar

Municipi i Comarca
Canet de Mar, Maresme

Propietat i promotor
Ajuntament de Canet de Mar

El/La tècnic/a redactor/a
Pere LLeal i Seguí
Enginyer de Camins

Aprovació municipal

Gestió
Servei d'Equipaments i Espai Públic

Plànol
ACTUACIONS HIDRANTS

Arxiu
P07 Actuacions hidrants.mxd

Data
Octubre 2024

Escala (A3)
1:2.000

Número
7


Aquest document és una còpia autèntica d'un document electrònic validable a:

Codi Segur de Validació 9549be60980f4288a729d030bb1194d8001

Url de validació <https://sedesimplifica03.absiscloud.com/absis/idi/arx/idiarxabsaweb/catala/asp/verificadorfirma.asp?NodeAbsisini=063>

Metadades Origen: Origen administració Estat d'elaboració: Original



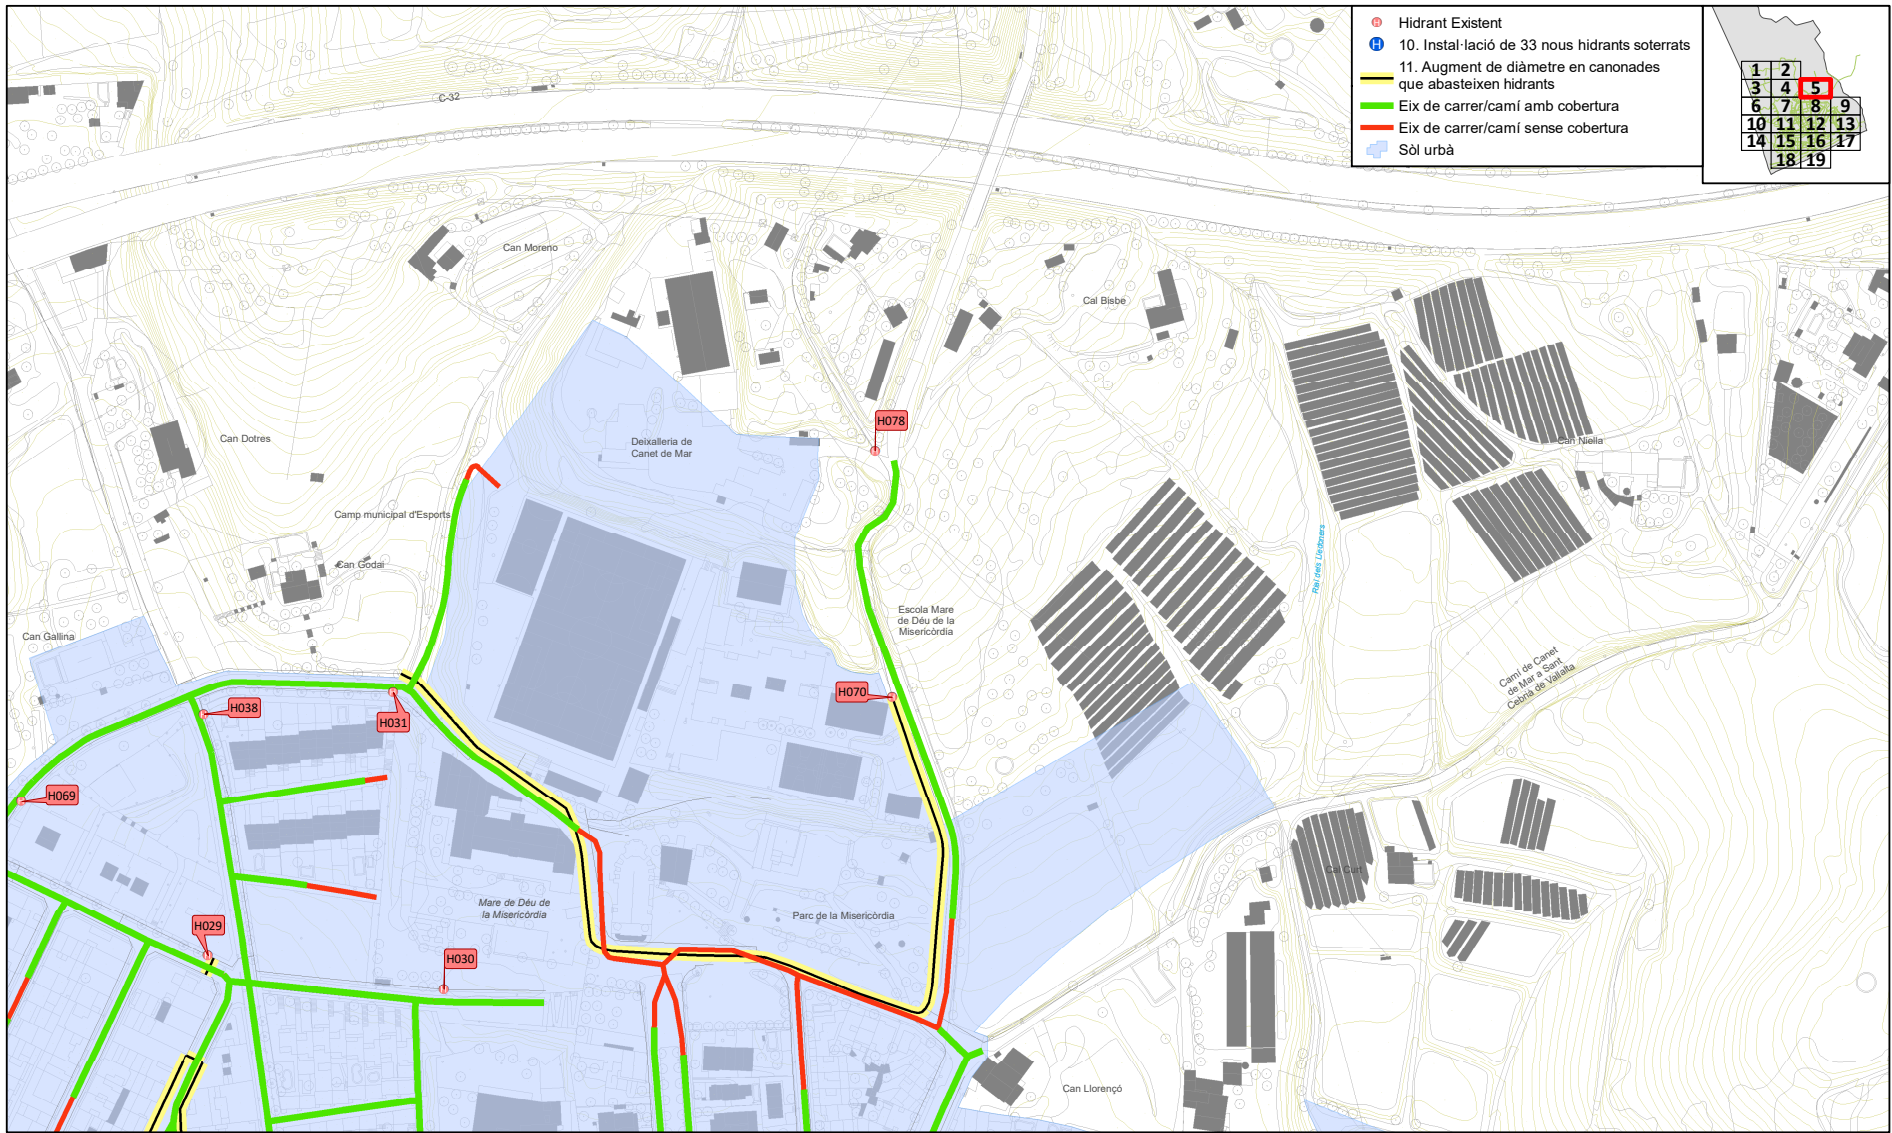

Ajuntament de
Canet de Mar

Projecte / Estudi

PLA DIRECTOR D'ABASTAMENT D'AIGÜA
POTABLE DE CANET DE MAR

Localització
Municipi de Canet de Mar

Municipi i Comarca
Canet de Mar, Maresme

Propietat i promotor
Ajuntament de Canet de Mar

El/La tècnic/a redactor/a
Pere LLeal i Seguí
Enginyer de Camins

Aprovació municipal

Gestió
Servei d'Equipaments i Espai Públic

Plànol
ACTUACIONS HIDRANTS

Arxiu
P07 Actuacions hidrants.mxd

Data
Octubre 2024

Escala (A3)
1:2.000

Número
7


Aquest document és una còpia autèntica d'un document electrònic validable a:

Codi Segur de Validació 9549be60980f4288a729d030bb1194d8001

Url de validació <https://sedesimplifica03.absiscloud.com/absis/idi/arx/idiarxabsaweb/catala/asp/verificadorfirma.asp?NodeAbsisini=063>

Metadades Origen: Origen administració Estat d'elaboració: Original



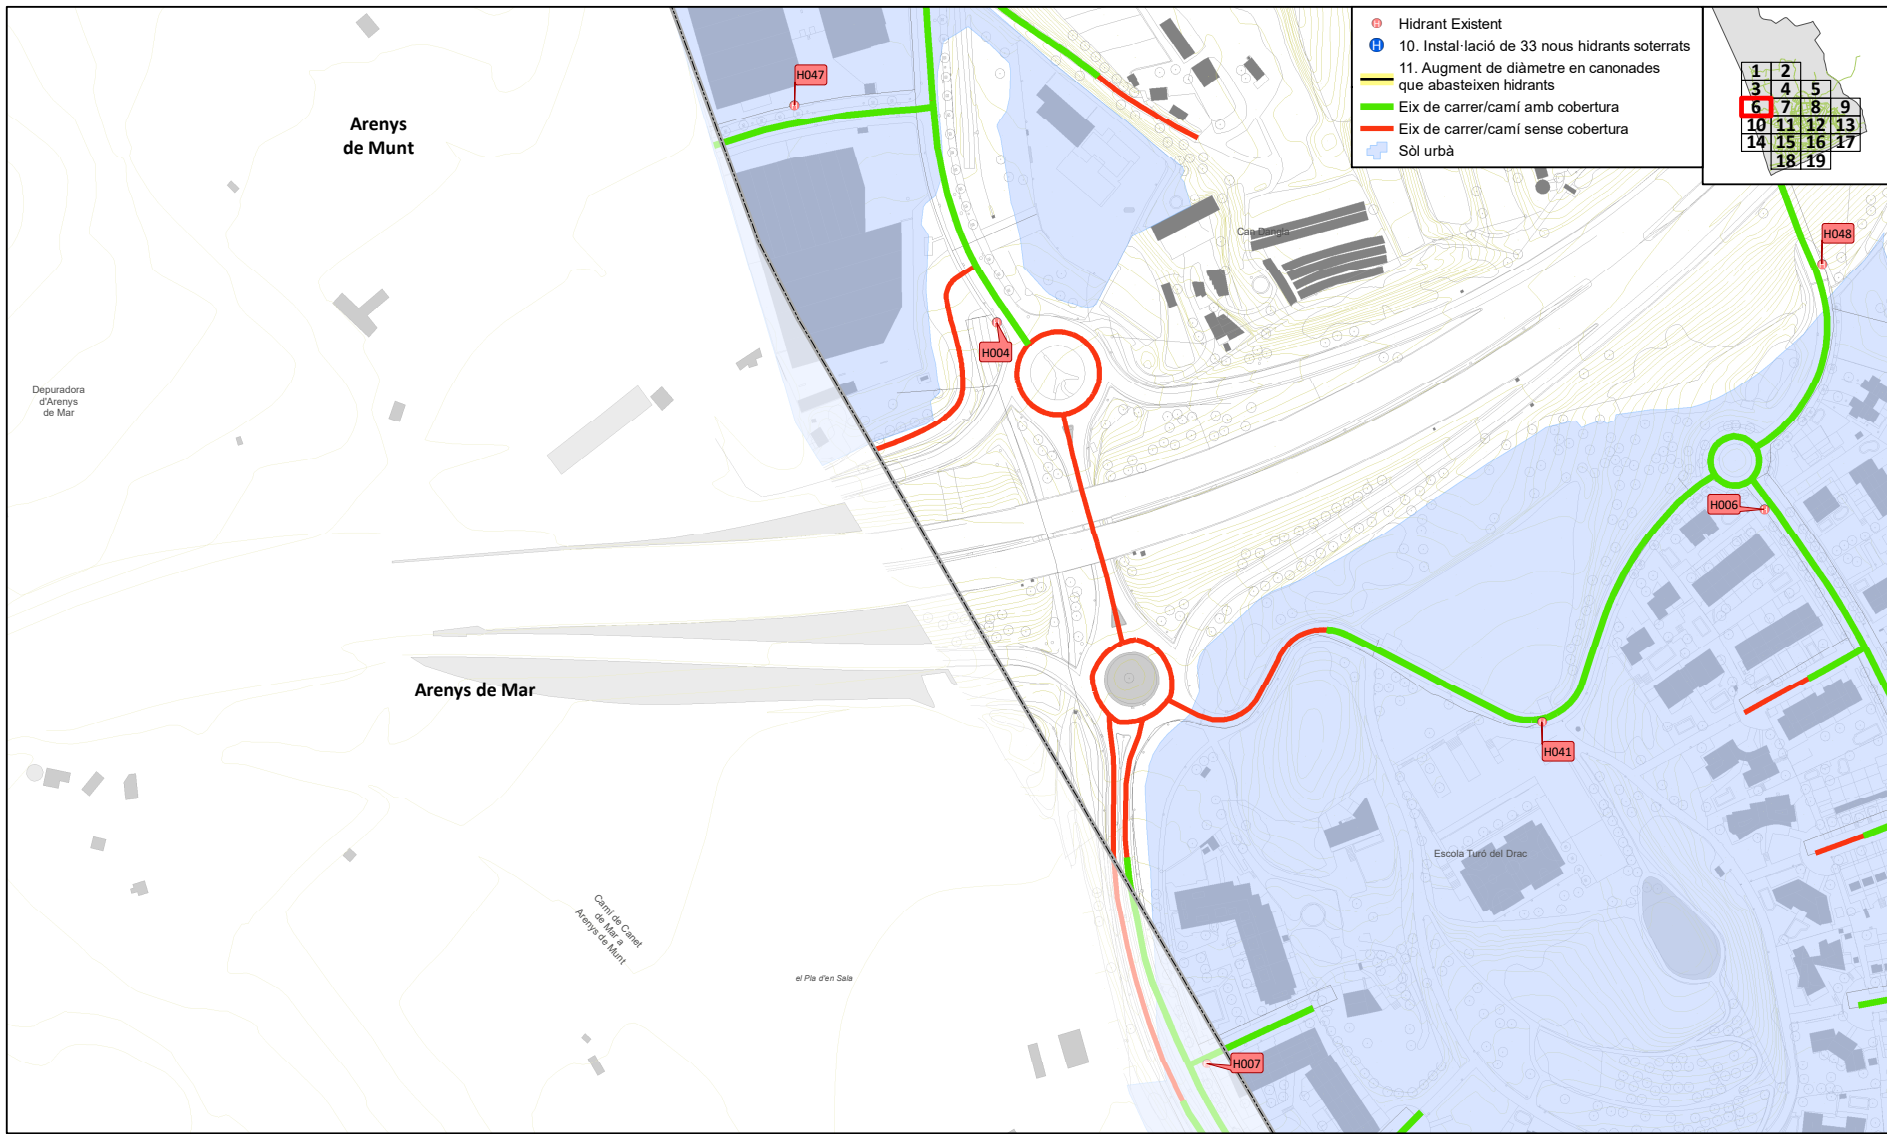

Ajuntament de
Canet de Mar

Projecte / Estudi

PLA DIRECTOR D'ABASTAMENT D'AIGÜA
POTABLE DE CANET DE MAR

Localització
Municipi de Canet de Mar

Municipi i Comarca
Canet de Mar, Maresme

Propietat i promotor
Ajuntament de Canet de Mar

El/La tècnica/a redactor/a
Pere LLeal i Seguí
Enginyer de Camins

Aprovació municipal

Gestió
Servei d'Equipaments i Espai Públic

Plànol
ACTUACIONS HIDRANTS

Anxiu
P07 Actuacions hidrants.mxd

Data

Octubre 2024

Escala (A3)
1:2.000

Número
7


Aquest document és una còpia autèntica d'un document electrònic validable a:

Codi Segur de Validació 9549be60980f4288a729d030bb1194d8001

Url de validació <https://sedesimplifica03.absiscloud.com/absis/idi/arx/idiarxabsaweb/catala/asp/verificadorfirma.asp?NodeAbsisini=063>

Metadades Origen: Origen administració Estat d'elaboració: Original



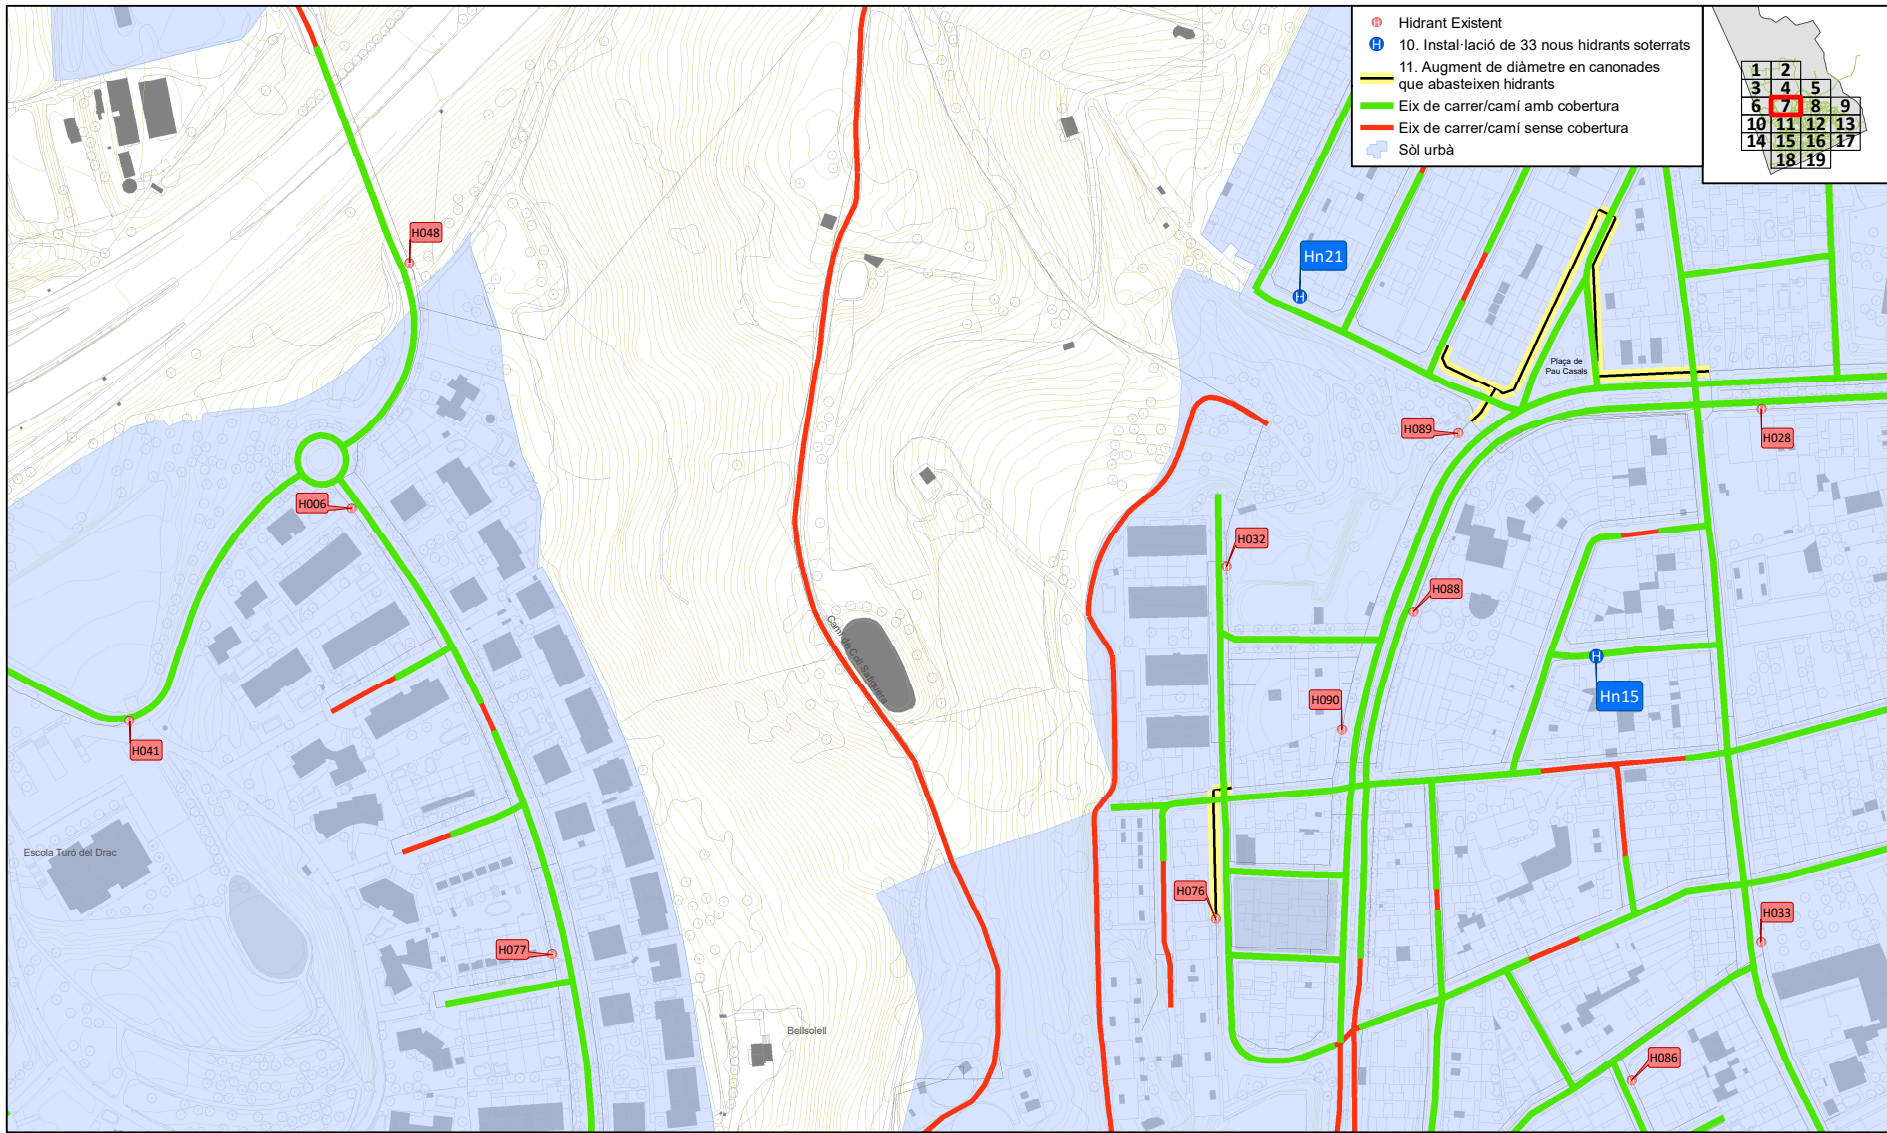

Ajuntament de
Canet de Mar

Projecte / Estudi

PLA DIRECTOR D'ABASTAMENT D'AIGÜA
POTABLE DE CANET DE MAR

Localització
Municipi de Canet de Mar

Municipi i Comarca
Canet de Mar, Maresme

Propietat i promotor
Ajuntament de Canet de Mar

El/La tècnica/a redactor/a
Pere LLeal i Seguí
Enginyer de Camins

Aprovació municipal

Gestió
Servei d'Equipaments i Espai Públic

Plànol
ACTUACIONS HIDRANTS

Arxiu
P07 Actuacions hidrants.mxd

Data

Octubre 2024

Escala (A3)
1:2.000

Número
7


Aquest document és una còpia autèntica d'un document electrònic validable a:

Codi Segur de Validació 9549be60980f4288a729d030bb1194d8001

Url de validació <https://sedesimplifica03.absiscloud.com/absis/idi/arx/idiarxabsaweb/catala/asp/verificadorfirma.asp?NodeAbsisini=063>

Metadades Origen: Origen administració Estat d'elaboració: Original



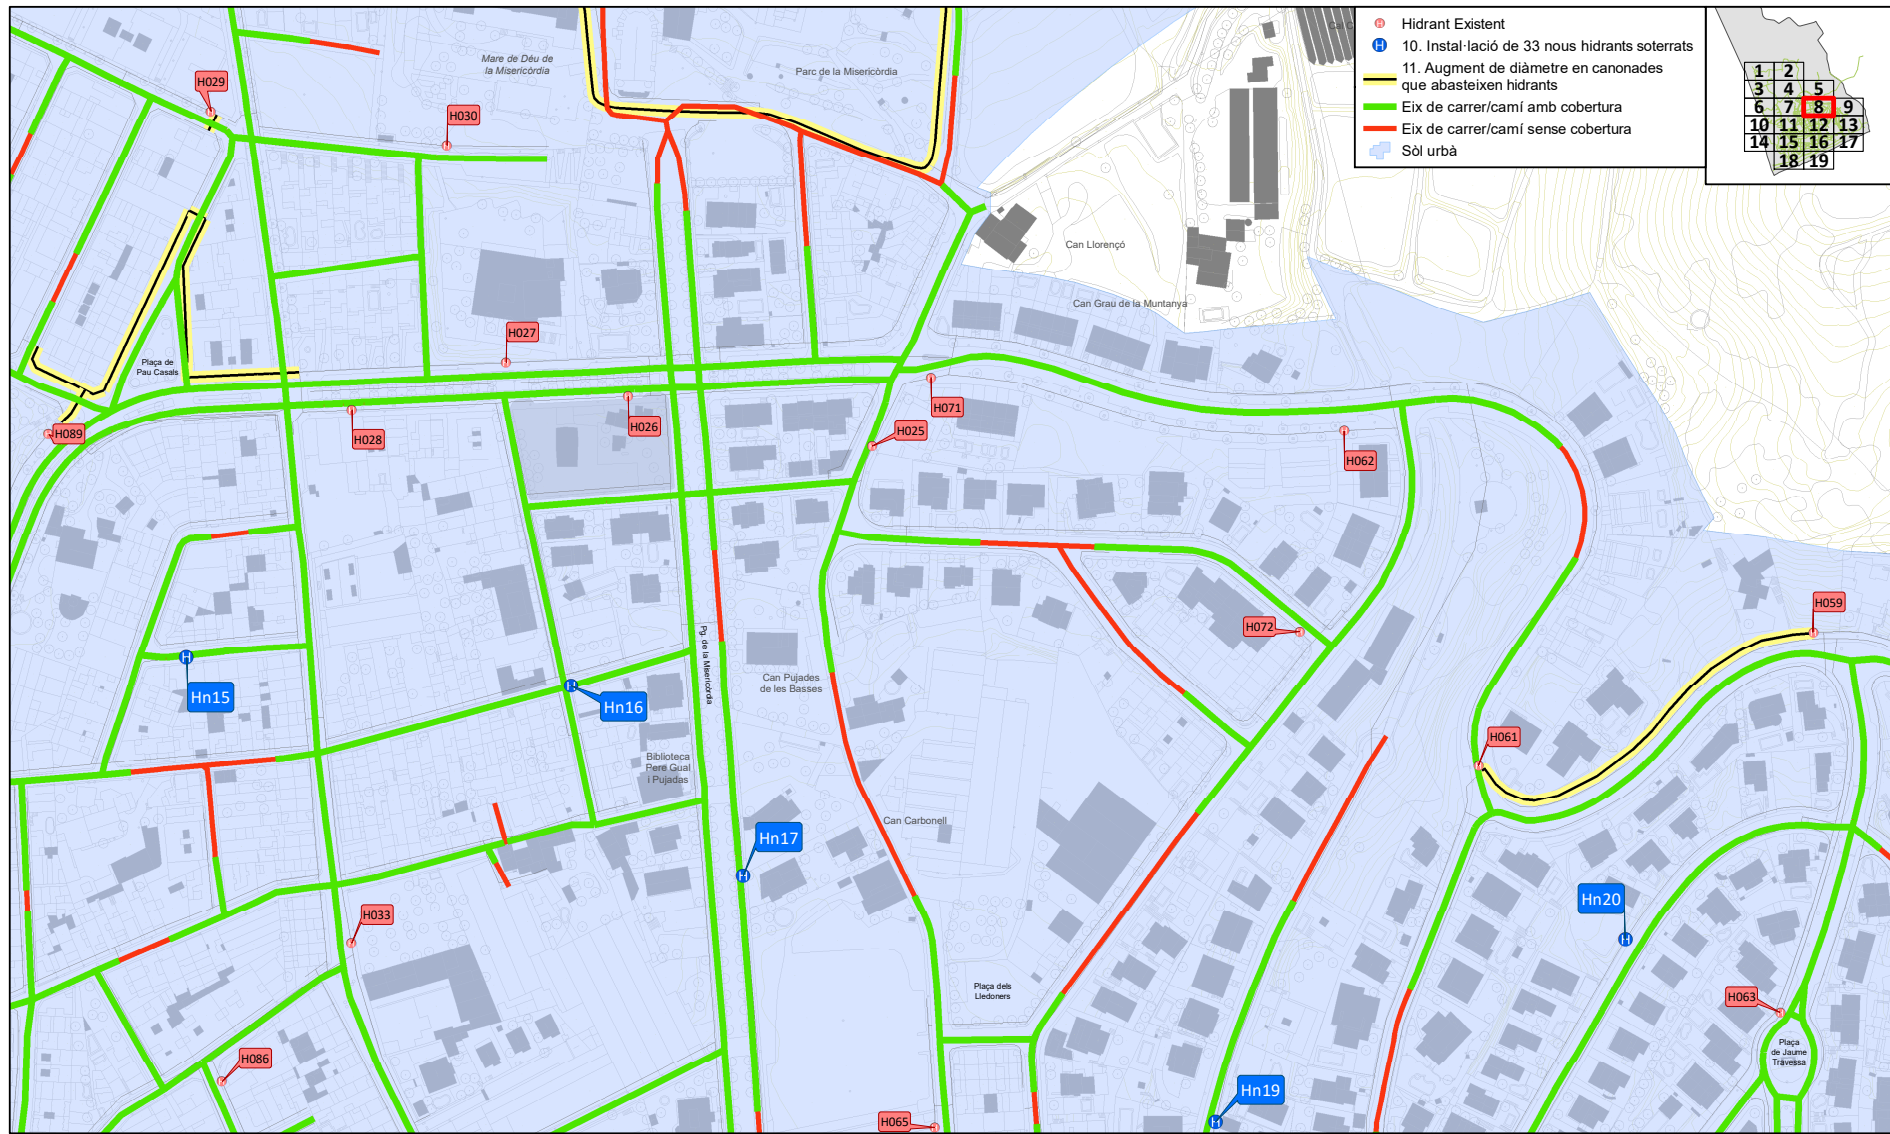

Ajuntament de
Canet de Mar

Projecte / Estudi

PLA DIRECTOR D'ABASTAMENT D'AIGÜA
POTABLE DE CANET DE MAR

Localització
Municipi de Canet de Mar

Municipi i Comarca
Canet de Mar, Maresme

Propietat i promotor
Ajuntament de Canet de Mar

El/La tècnic/a redactor/a
Pere LLeal i Seguí
Enginyer de Camins

Gestió
Servei d'Equipaments i Espai Públic

Aprovació municipal

Plànol

ACTUACIONS HIDRANTS

Anxiu
P07 Actuacions hidrants.mxd

Data
Octubre 2024

Escala (A3)
1:2.000

Número
7


Aquest document és una còpia autèntica d'un document electrònic validable a:

Codi Segur de Validació 9549be60980f4288a729d030bb1194d8001

Url de validació <https://sedesimplifica03.absiscloud.com/absis/idi/arx/idiarxabsaweb/catala/asp/verificadorfirma.asp?NodeAbsisini=063>

Metadades Origen: Origen administració Estat d'elaboració: Original



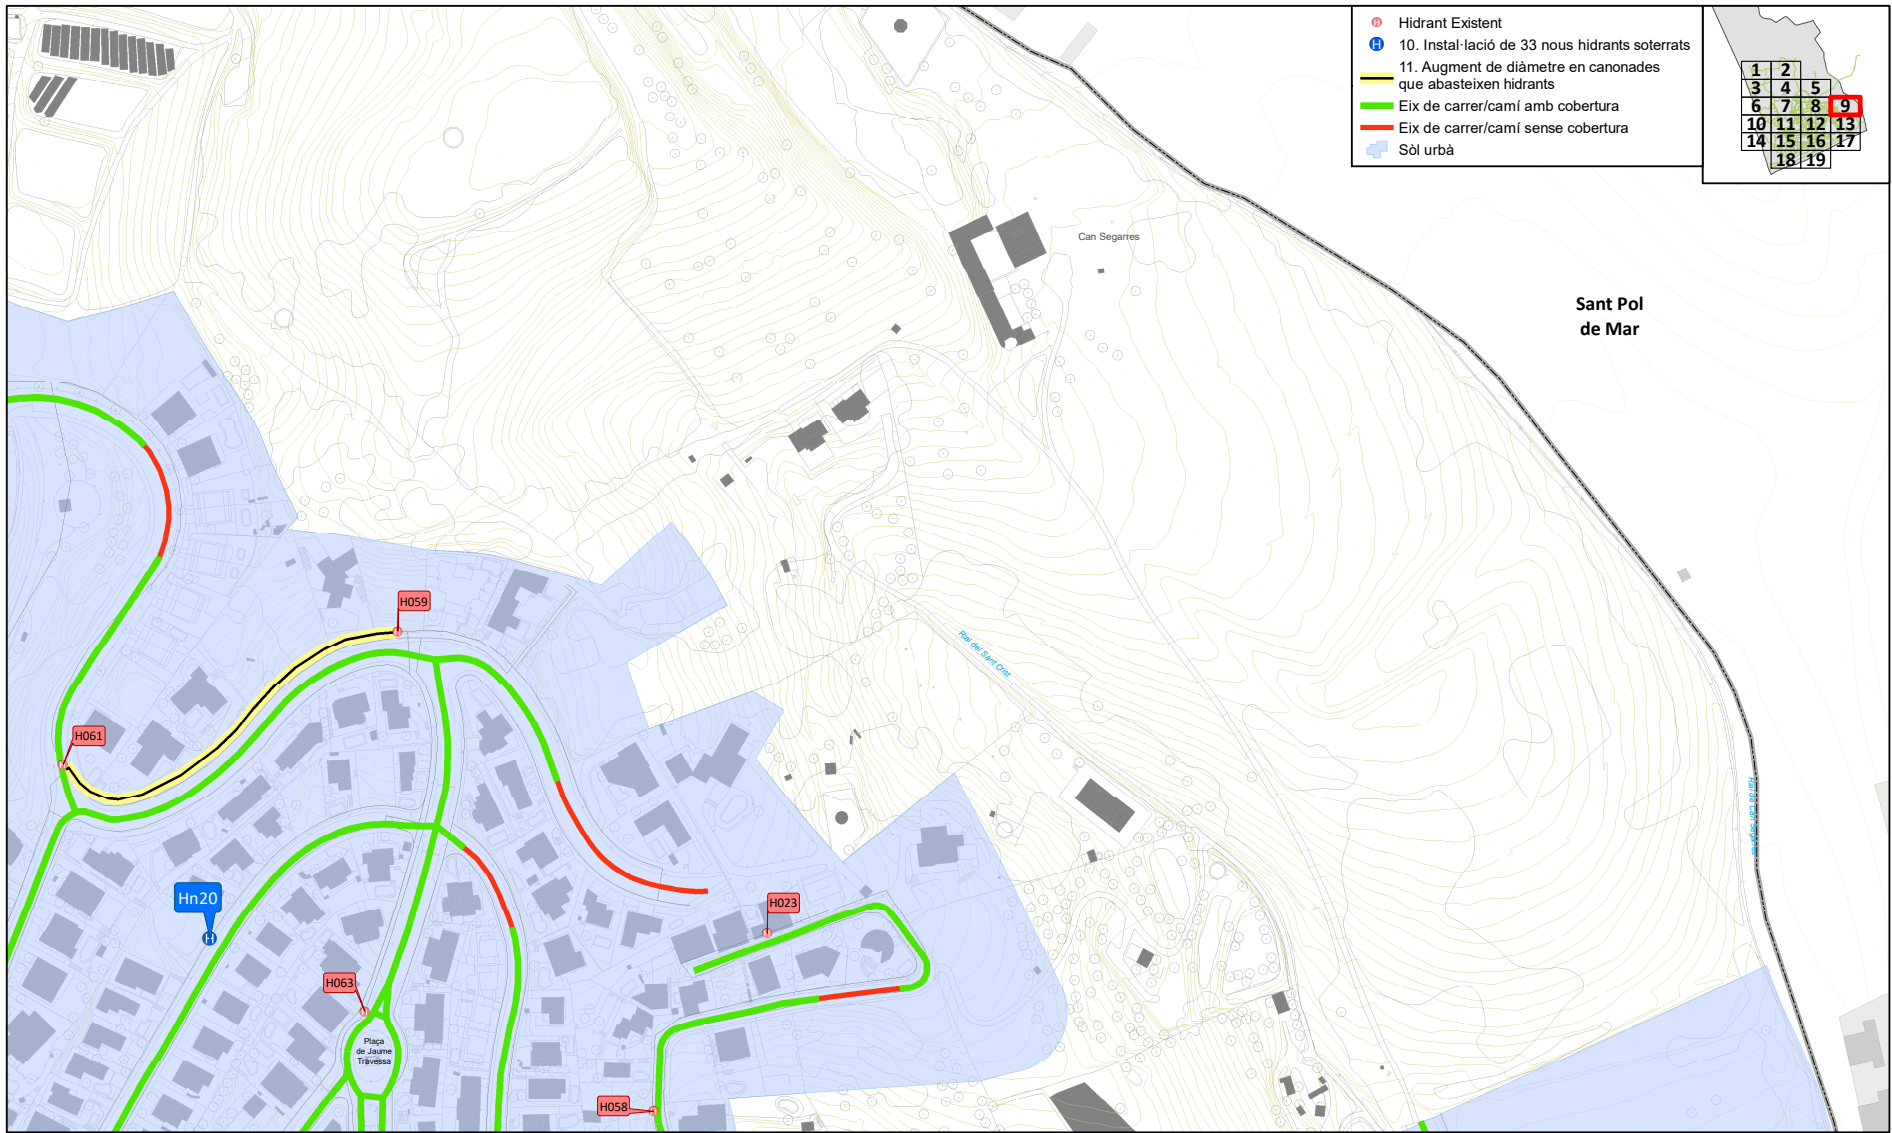

Ajuntament de
Canet de Mar

Projecte / Estudi

PLA DIRECTOR D'ABASTAMENT D'AIGÜA
POTABLE DE CANET DE MAR

Localització
Municipi de Canet de Mar

Municipi i Comarca
Canet de Mar, Maresme

Propietat i promotor
Ajuntament de Canet de Mar

El/La tècnica/a redactor/a
Pere LLeal i Seguí
Enginyer de Camins

Aprovació municipal

Gestió
Servei d'Equipaments i Espai Públic

Plànol
ACTUACIONS HIDRANTS

Anxiu
P07 Actuacions hidrants.mxd

Data
Octubre 2024

Escala (A3)
1:2.000

Número
7


Aquest document és una còpia autèntica d'un document electrònic validable a:

Codi Segur de Validació 9549be60980f4288a729d030bb1194d8001

Url de validació <https://sedesimplifica03.absiscloud.com/absis/idi/arx/idiarxabsaweb/catala/asp/verificadorfirma.asp?NodeAbsisini=063>

Metadades Origen: Origen administració Estat d'elaboració: Original



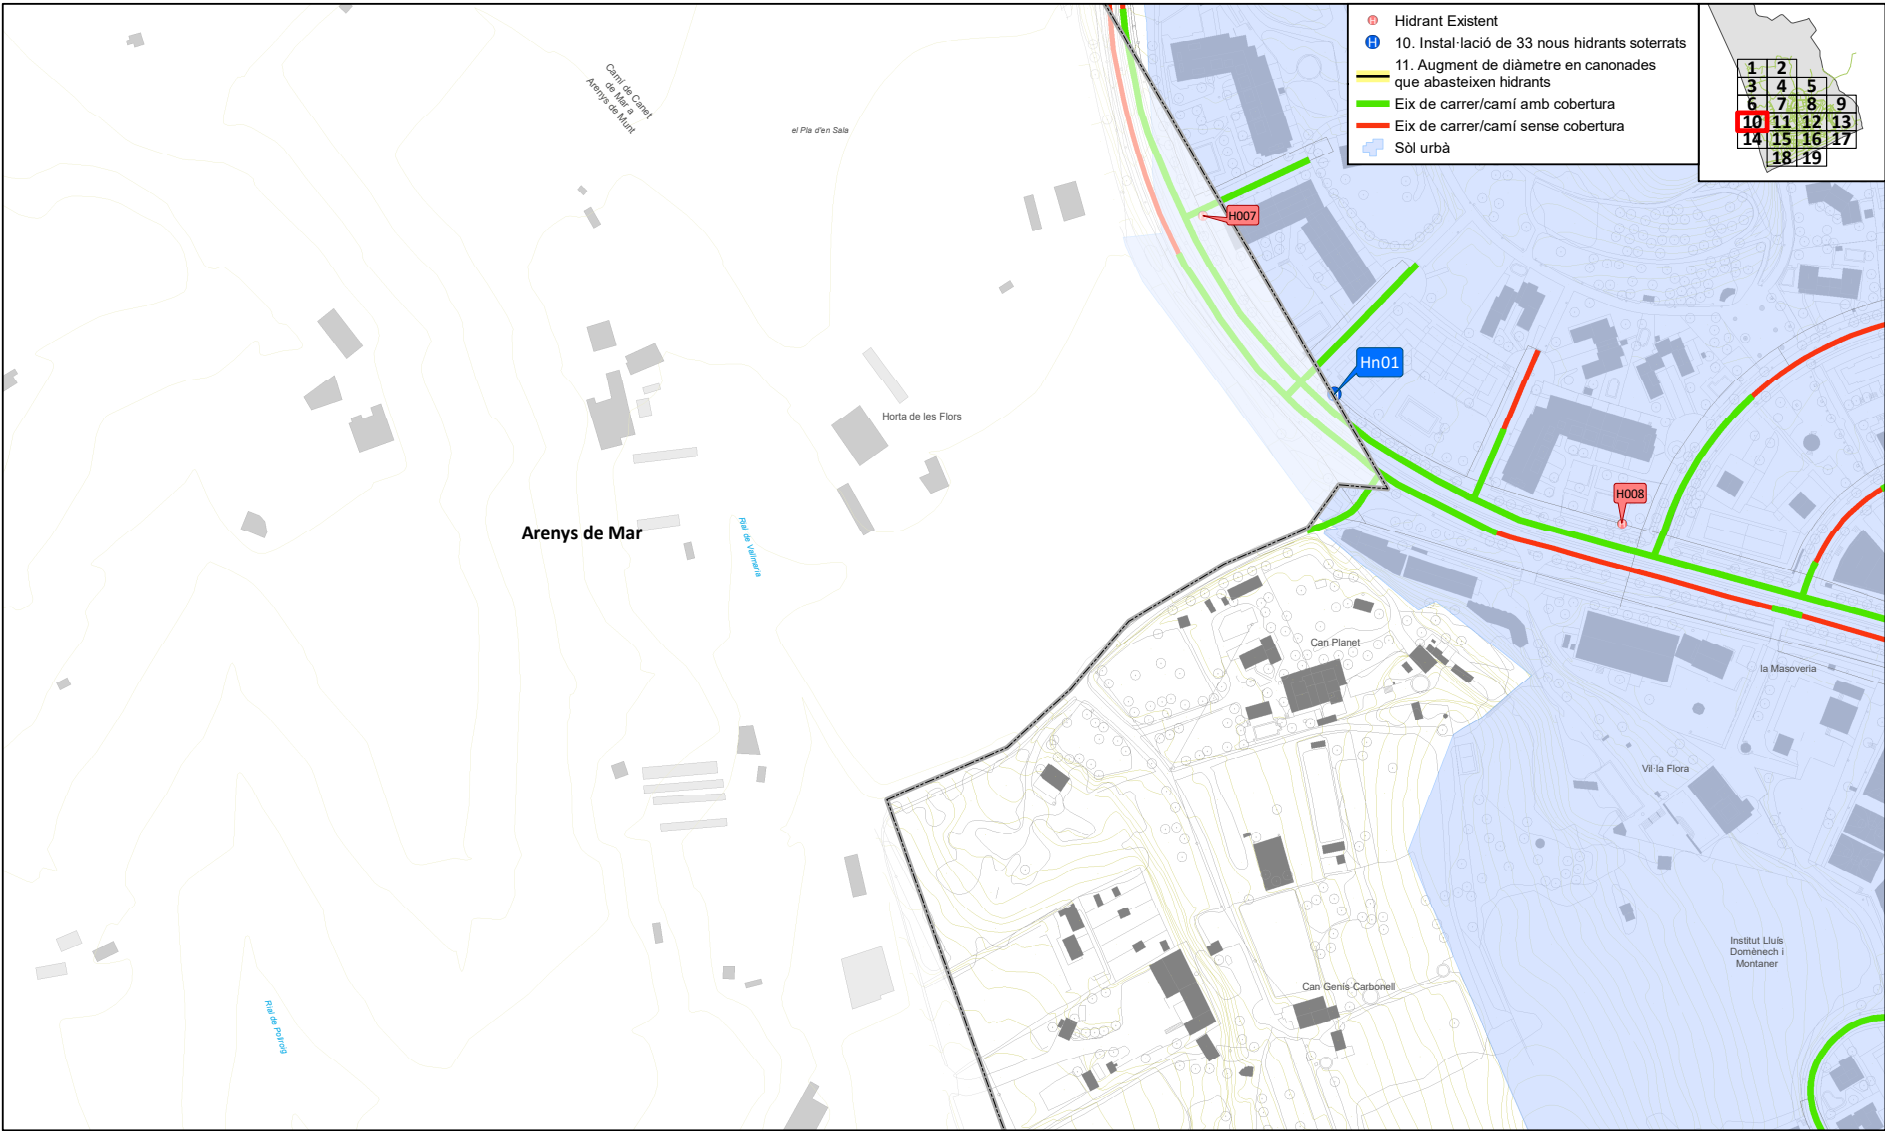


 Ajuntament de Canet de Mar	Projecte / Estudi PLA DIRECTOR D'ABASTAMENT D'AIGÜA POTABLE DE CANET DE MAR	Localització Municipi de Canet de Mar Municipi i Comarca Canet de Mar, Maresme Propietat i promotor Ajuntament de Canet de Mar	El/La tècnic/a redactor/a Pere LLeal i Seguí Enginyer de Camins Gestió Servei d'Equipaments i Espai Públic	Aprovació municipal	Plànol ACTUACIONS HIDRANTS Anxiu P07 Actuacions hidrants.mxd	Data Octubre 2024 Escala (A3) 1:2.000 Número 7
---	---	--	--	--------------------------------	--	--

Aquest document és una còpia autèntica d'un document electrònic validable a:

Codi Segur de Validació	9549be60980f4288a729d030bb1194d8001
Url de validació	https://sedesimplifica03.absisccloud.com/absis/idi/arx/diarixabsaweb/catala/asp/verificadorfirma.asp?NodeAbsisini=063
Metadades	Origen: Origen administració Estat d'elaboració: Original



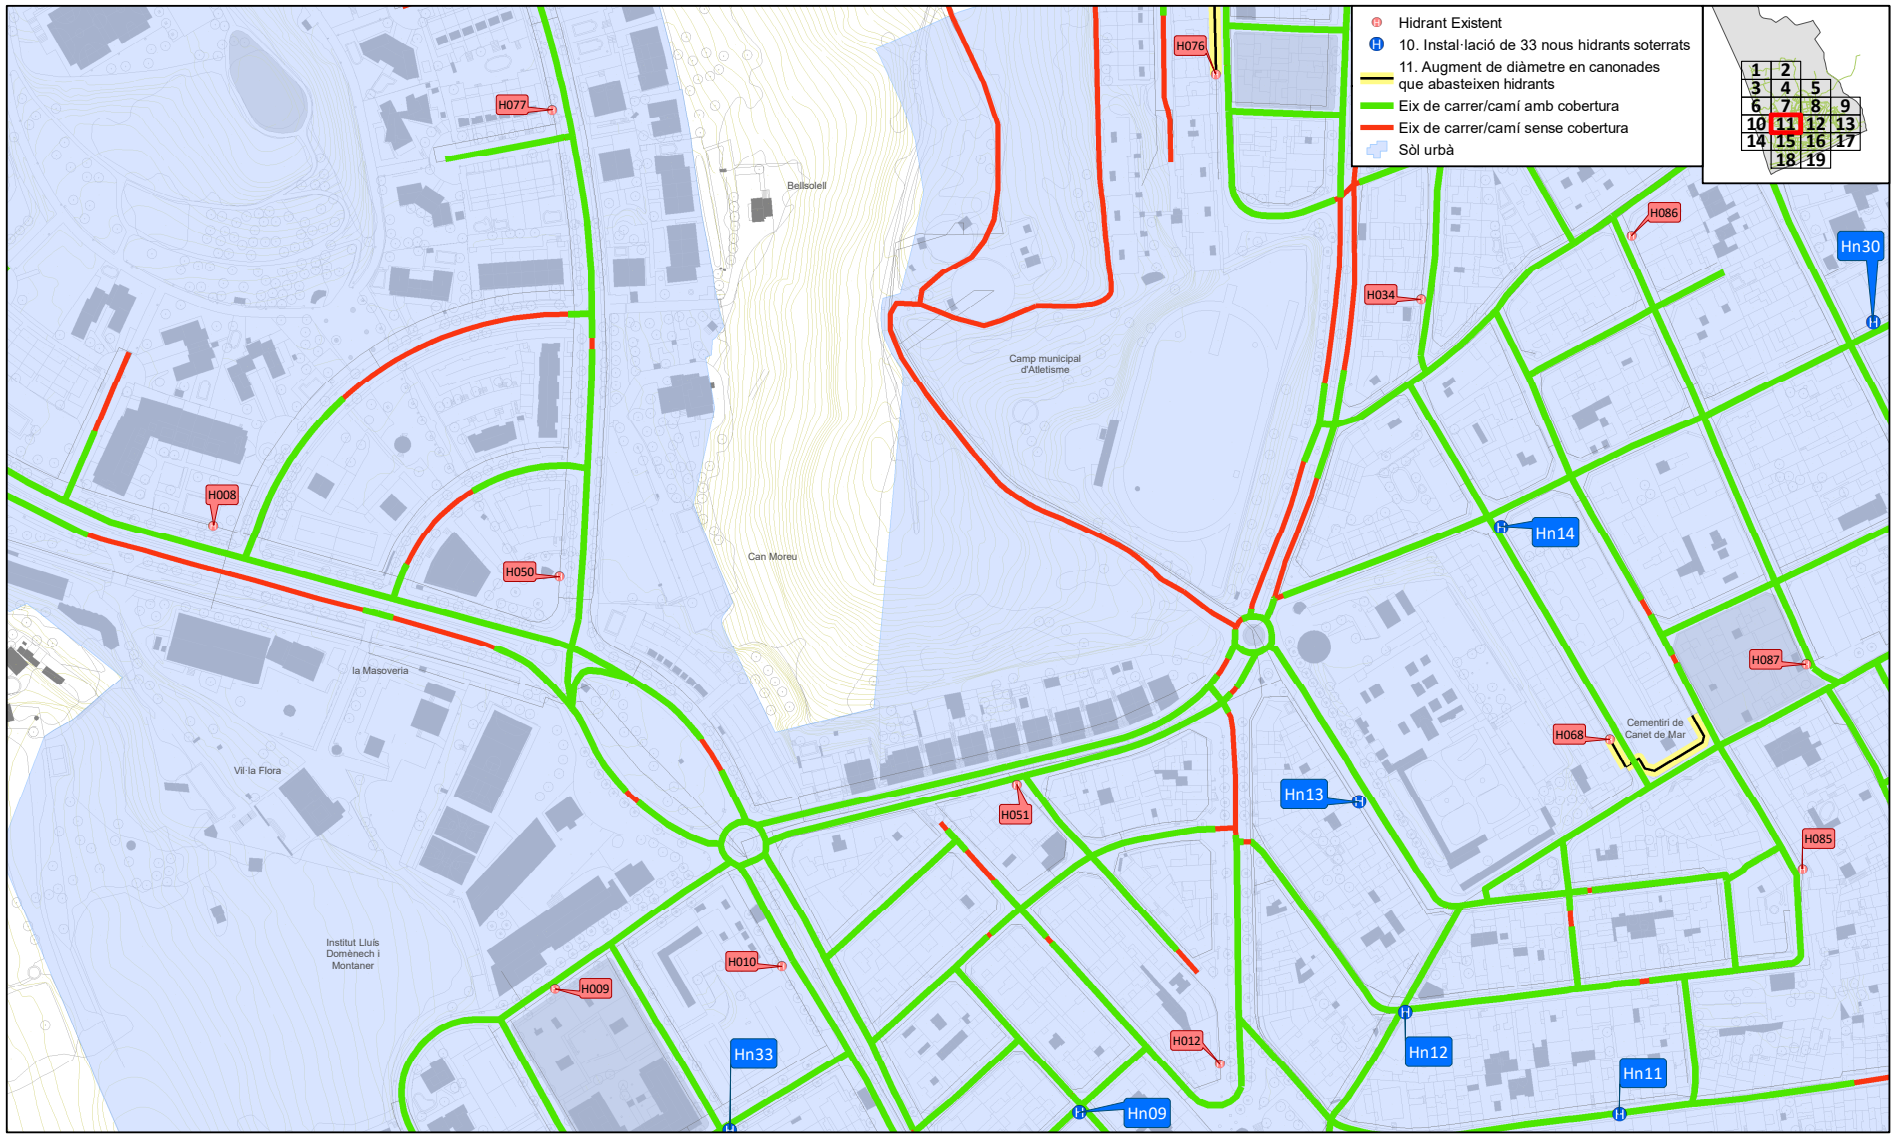

Ajuntament de
Canet de Mar

Projecte / Estudi

PLA DIRECTOR D'ABASTAMENT D'AIGÜA
POTABLE DE CANET DE MAR

Localització
Municipi de Canet de Mar

Municipi i Comarca
Canet de Mar, Maresme

Propietat i promotor
Ajuntament de Canet de Mar

El/La tècnic/a redactor/a
Pere LLeal i Seguí
Enginyer de Camins

Gestió
Servei d'Equipaments i Espai Públic

Aprovació municipal

Plànol

ACTUACIONS HIDRANTS

Arxiu
P07 Actuacions hidrants.mxd

Data

Octubre 2024

Escala (A3)
1:2.000

Número
7


Aquest document és una còpia autèntica d'un document electrònic validable a:


Codi Segur de Validació 9549be60980f4288a729d030bb1194d8001

Url de validació <https://sedesimplifica03.absiscloud.com/absis/idi/arx/diariarabsaweb/catala/asp/verificadorfirma.asp?NodeAbsisini=063>

Metadades Origen: Origen administració Estat d'elaboració: Original



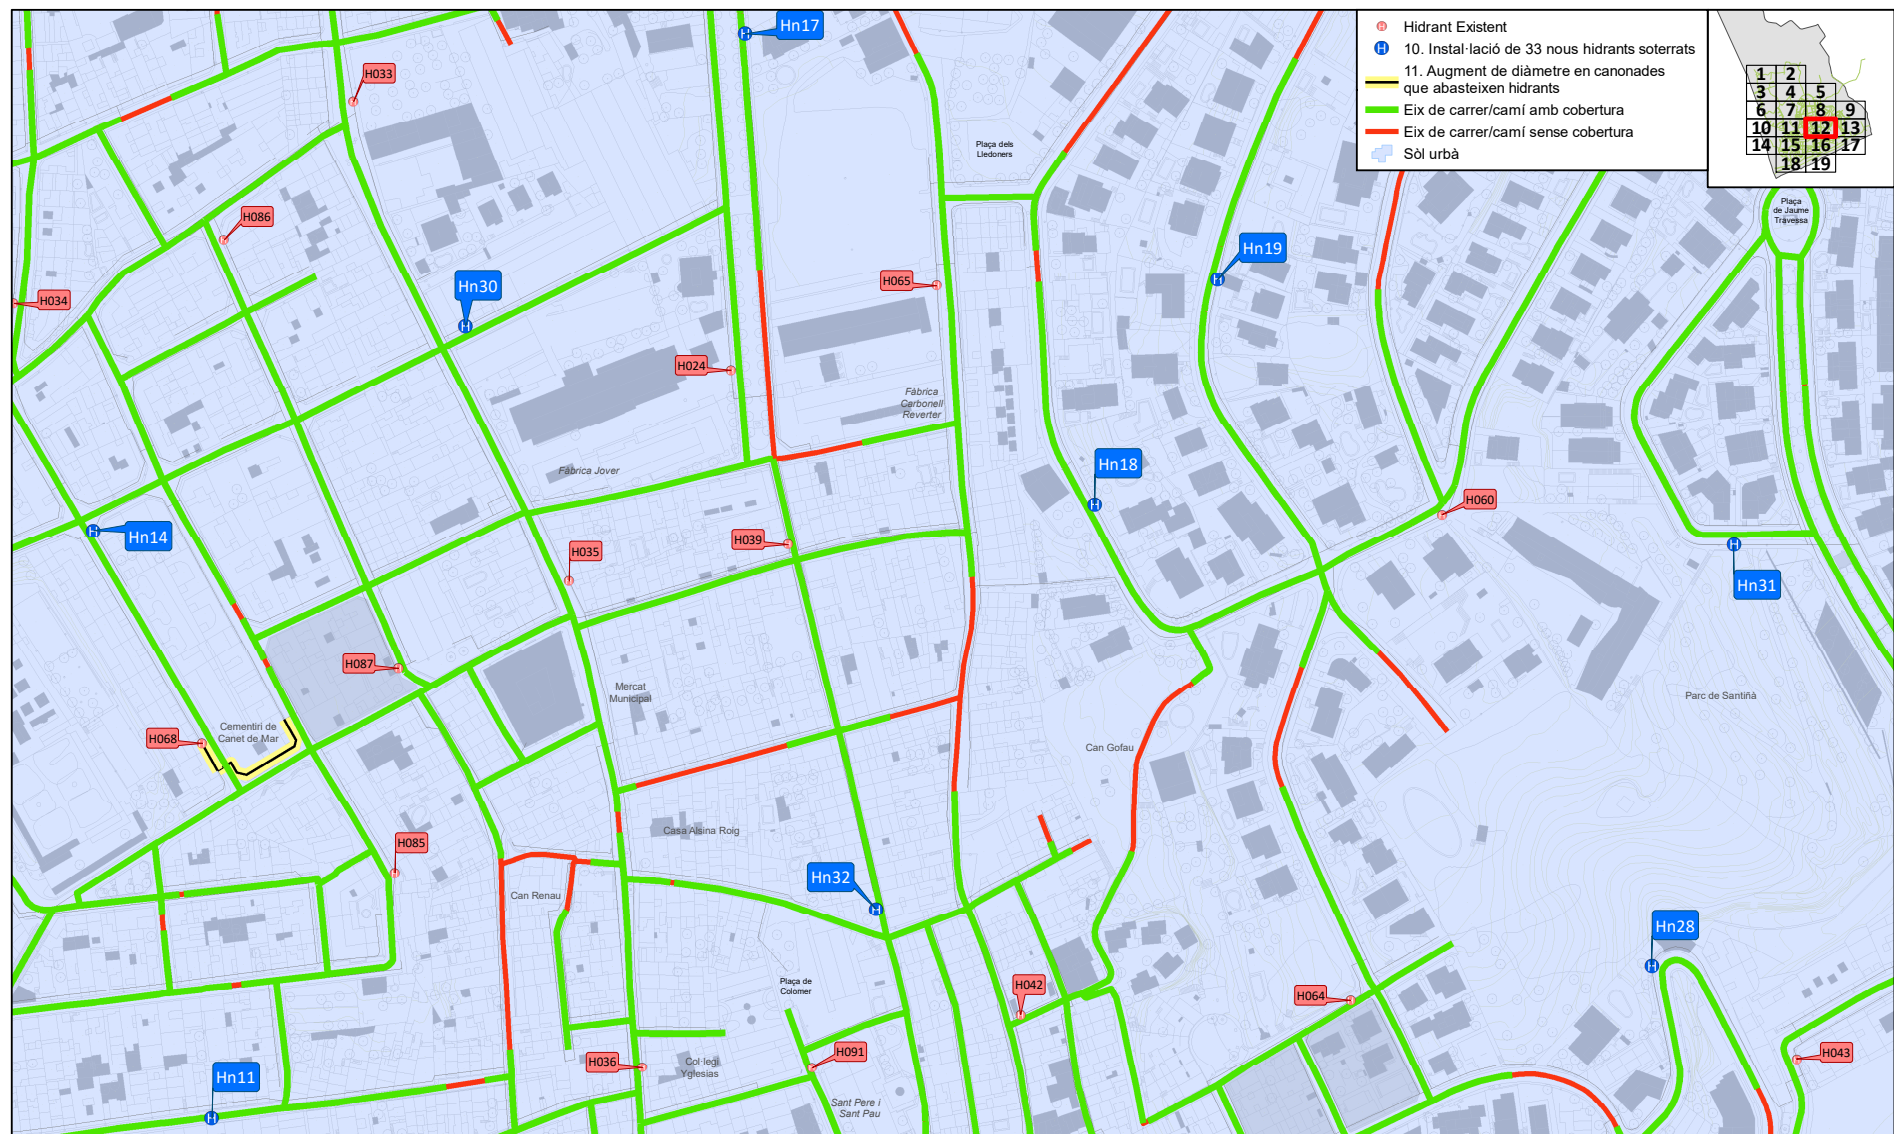

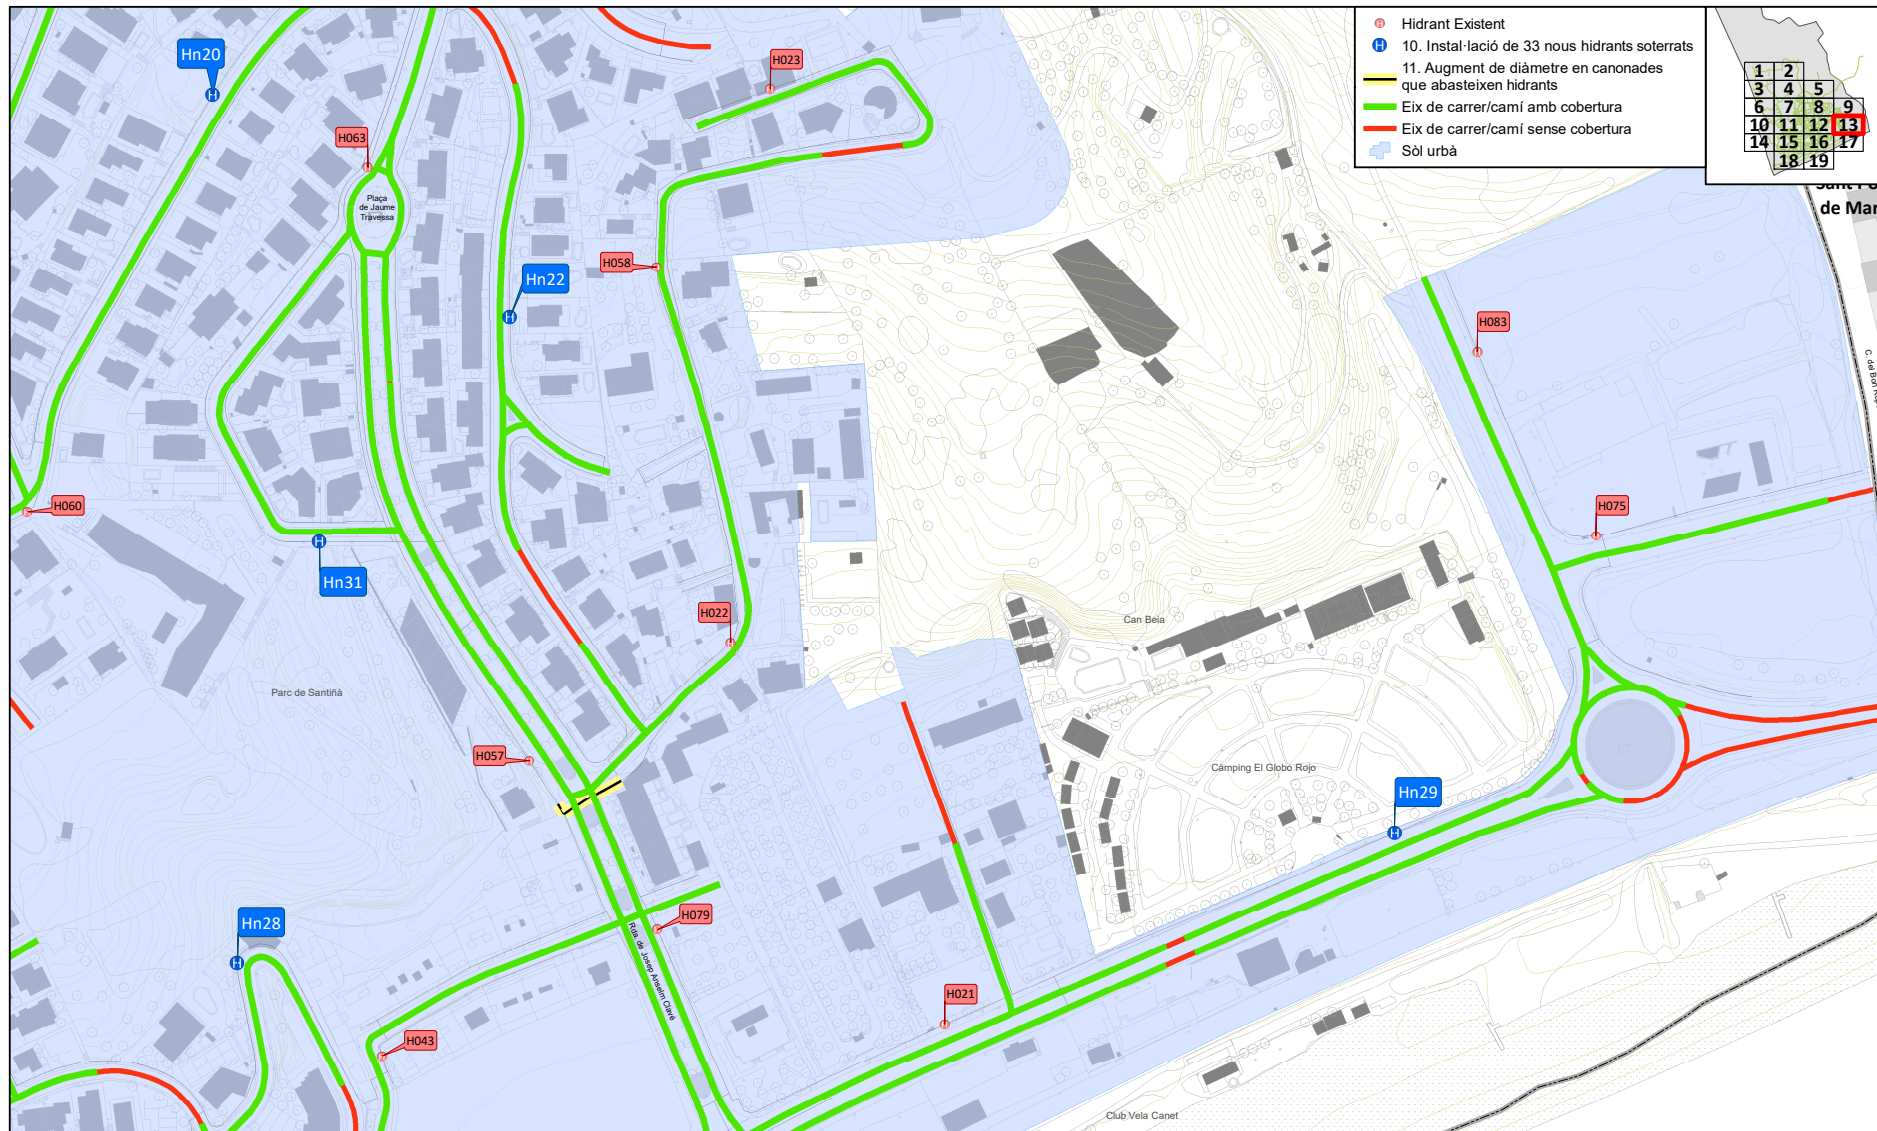

Ajuntament de
Canet de Mar

Projecte / Estudi

PLA DIRECTOR D'ABASTAMENT D'AIGÜA
POTABLE DE CANET DE MAR

Localització
Municipi de Canet de Mar

Municipi i Comarca
Canet de Mar, Maresme

Propietat i promotor
Ajuntament de Canet de Mar

El/La tècnic/a redactor/a
Pere LLeal i Seguí
Enginyer de Camins

Aprovació municipal

Gestió
Servei d'Equipaments i Espai Públic

Plànol
ACTUACIONS HIDRANTS

Arxiu
P07 Actuacions hidrants.mxd

Data

Octubre 2024

Escala (A3)
1:2.000

Número
7


Aquest document és una còpia autèntica d'un document electrònic validable a:

Codi Segur de Validació 9549be60980f4288a729d030bb1194d8001

Url de validació <https://sedesimplifica03.abiscloud.com/abis/idi/arx/idiarxabsaweb/catala/asp/verificadorfirma.asp?NodeAbsisini=063>

Metadades Origen: Origen administració Estat d'elaboració: Original



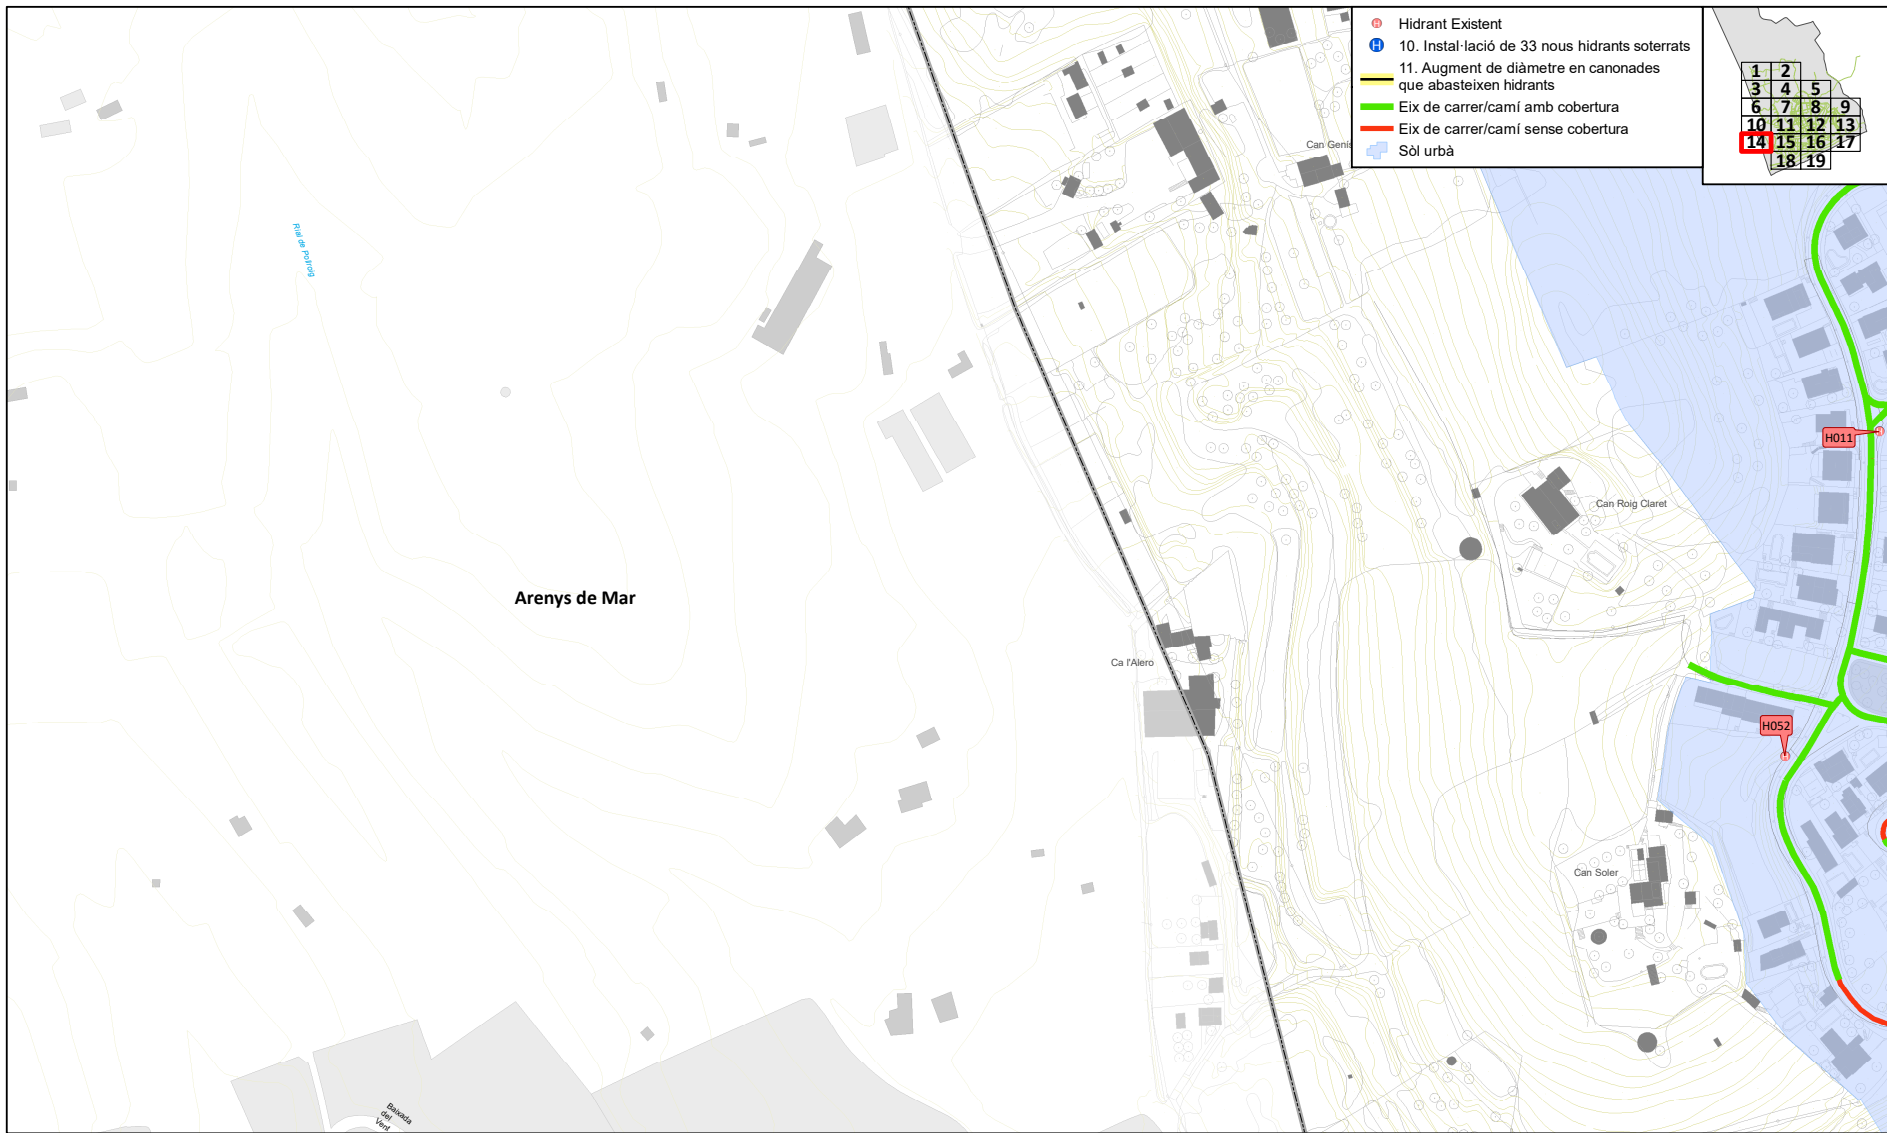

Ajuntament de
Canet de Mar

Projecte / Estudi

PLA DIRECTOR D'ABASTAMENT D'AIGÜA
POTABLE DE CANET DE MAR

Localització
Municipi de Canet de Mar

Municipi i Comarca
Canet de Mar, Maresme

Propietat i promotor
Ajuntament de Canet de Mar

El/La tècnica/a redactor/a
Pere LLeal i Seguí
Enginyer de Camins

Aprovació municipal

Gestió
Servei d'Equipaments i Espai Públic

Plànol
ACTUACIONS HIDRANTS

Anxiu
P07 Actuacions hidrants.mxd

Data
Octubre 2024

Escala (A3)
1:2.000

Número
7


Aquest document és una còpia autèntica d'un document electrònic validable a:

Codi Segur de Validació 9549be60980f4288a729d030bb1194d8001

Url de validació <https://sedesimplifica03.absisccloud.com/absis/idi/arx/idiarxabsaweb/catala/asp/verificadorfirma.asp?NodeAbsisini=063>

Metadades Origen: Origen administració Estat d'elaboració: Original



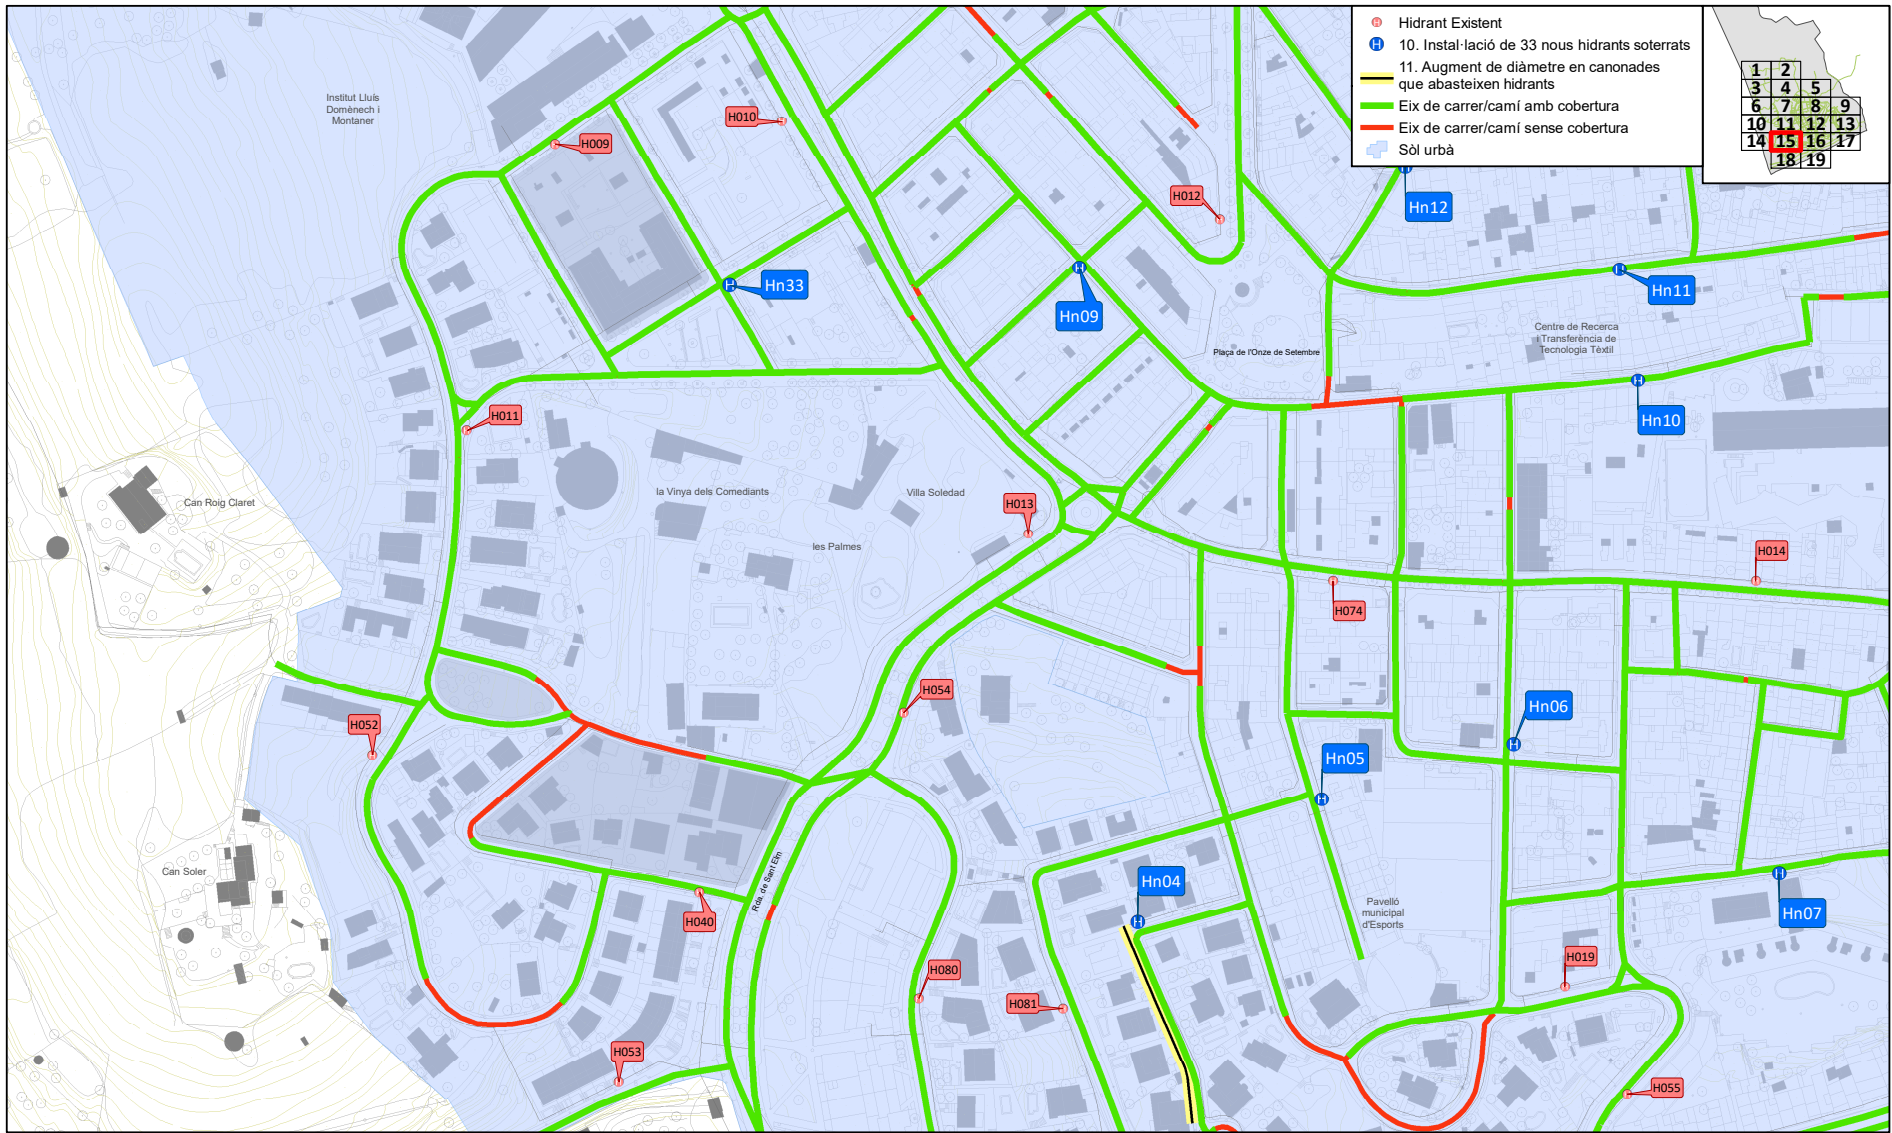

Ajuntament de
Canet de Mar

Projecte / Estudi

PLA DIRECTOR D'ABASTAMENT D'AIGÜA
POTABLE DE CANET DE MAR

Localització
Municipi de Canet de Mar

Municipi i Comarca
Canet de Mar, Maresme

Propietat i promotor
Ajuntament de Canet de Mar

El/La tècnic/a redactor/a
Pere LLeal i Seguí
Enginyer de Camins

Aprovació municipal

Gestió
Servei d'Equipaments i Espai Públic

Plànol
ACTUACIONS HIDRANTS

Arxiu
P07 Actuacions hidrants.mxd

Data

Octubre 2024

Escala (A3)
1:2.000

Número
7


Aquest document és una còpia autèntica d'un document electrònic validable a:

Codi Segur de Validació 9549be60980f4288a729d030bb1194d8001

Url de validació <https://sedesimplifica03.abiscloud.com/abis/idi/arx/idiarxabsaweb/catala/asp/verificadorfirma.asp?NodeAbsisini=063>

Metadades Origen: Origen administració Estat d'elaboració: Original



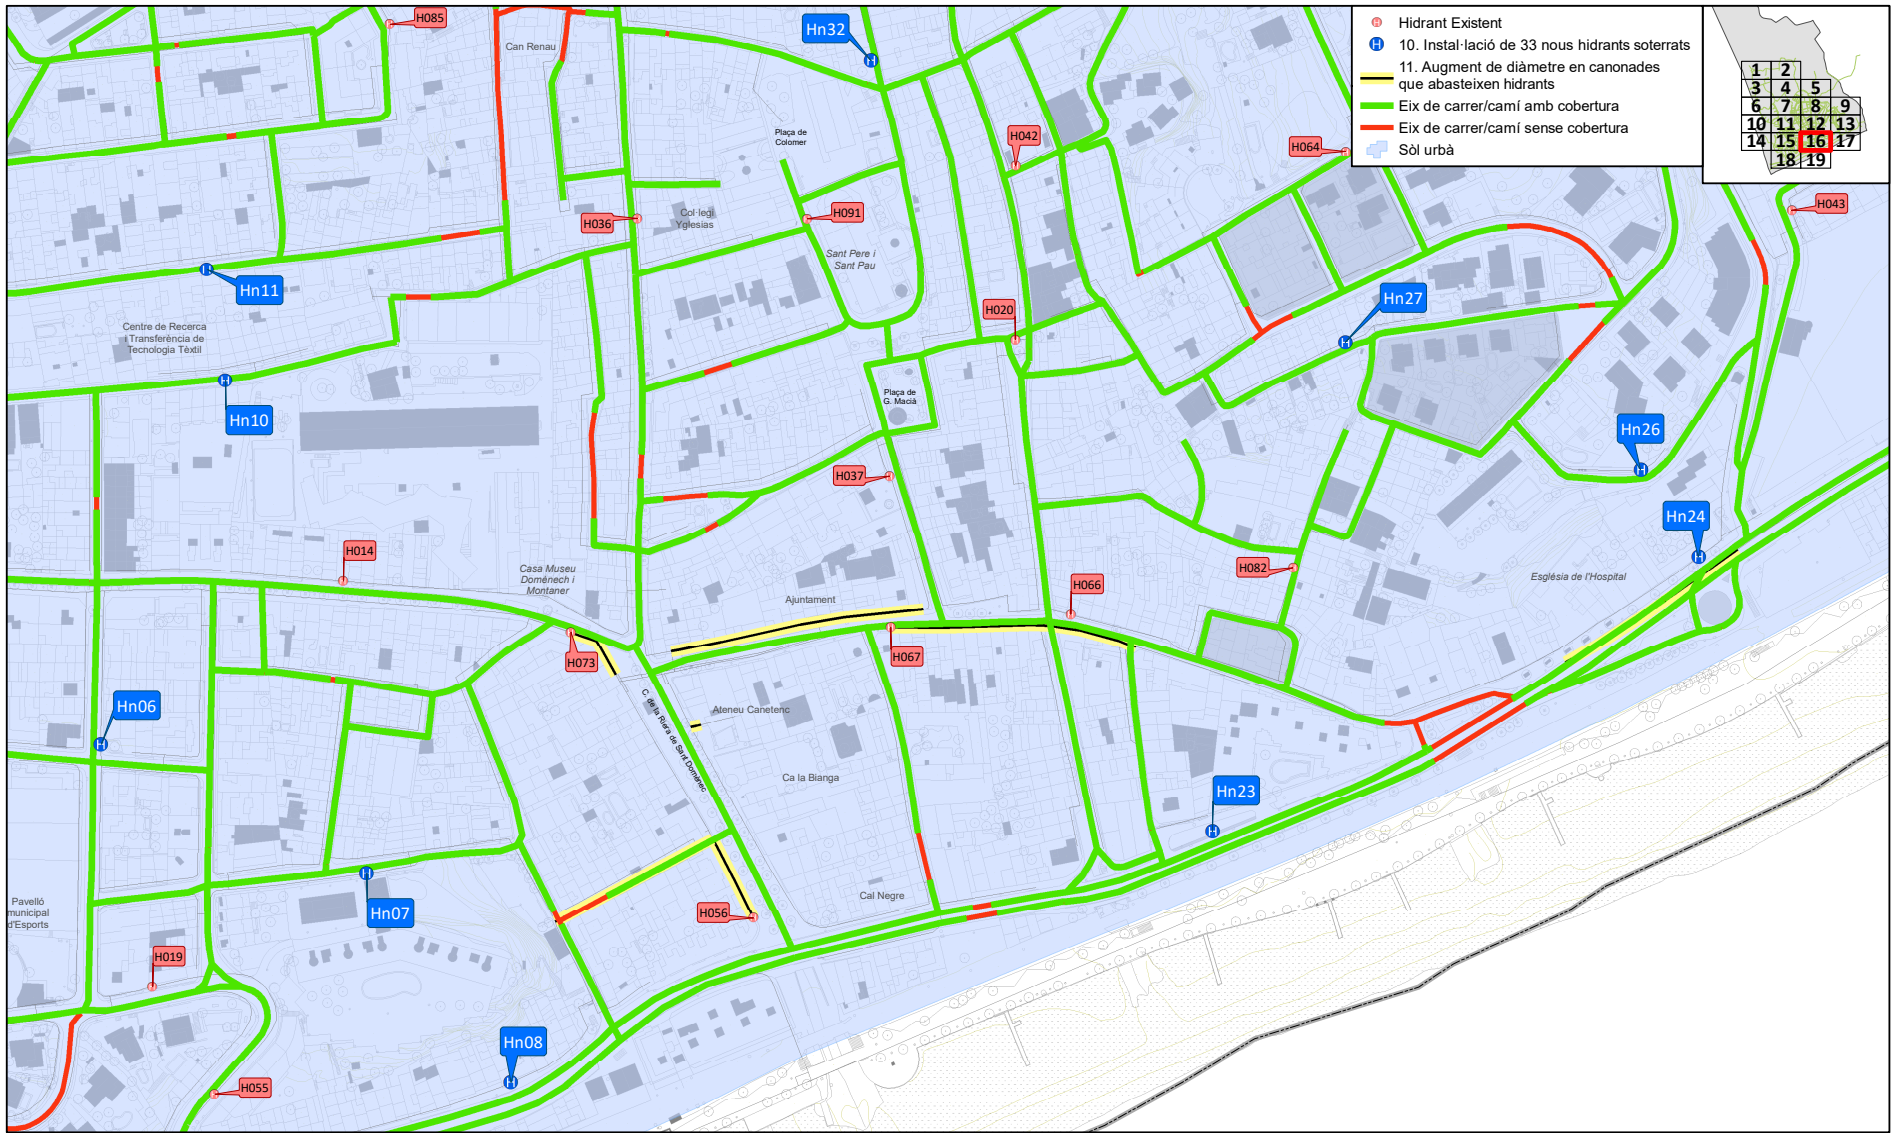

Ajuntament de
Canet de Mar

Projecte / Estudi

PLA DIRECTOR D'ABASTAMENT D'AIGÜA
POTABLE DE CANET DE MAR

Localització
Municipi de Canet de Mar

Municipi i Comarca
Canet de Mar, Maresme

Propietat i promotor
Ajuntament de Canet de Mar

El/La tècnic/a redactor/a
Pere LLeal i Seguí
Enginyer de Camins

Aprovació municipal

Gestió
Servei d'Equipaments i Espai Públic

Plànol
ACTUACIONS HIDRANTS

Anxiu
P07 Actuacions hidrants.mxd

Data

Octubre 2024

Escala (A3)
1:2.000

Número
7


Aquest document és una còpia autèntica d'un document electrònic validable a:

Codi Segur de Validació 9549be60980f4288a729d030bb1194d8001

Url de validació <https://sedesimplifica03.absisccloud.com/absis/idi/arx/diariabsaweb/catala/asp/verificadorfirma.asp?NodeAbsisini=063>

Metadades Origen: Origen administració Estat d'elaboració: Original



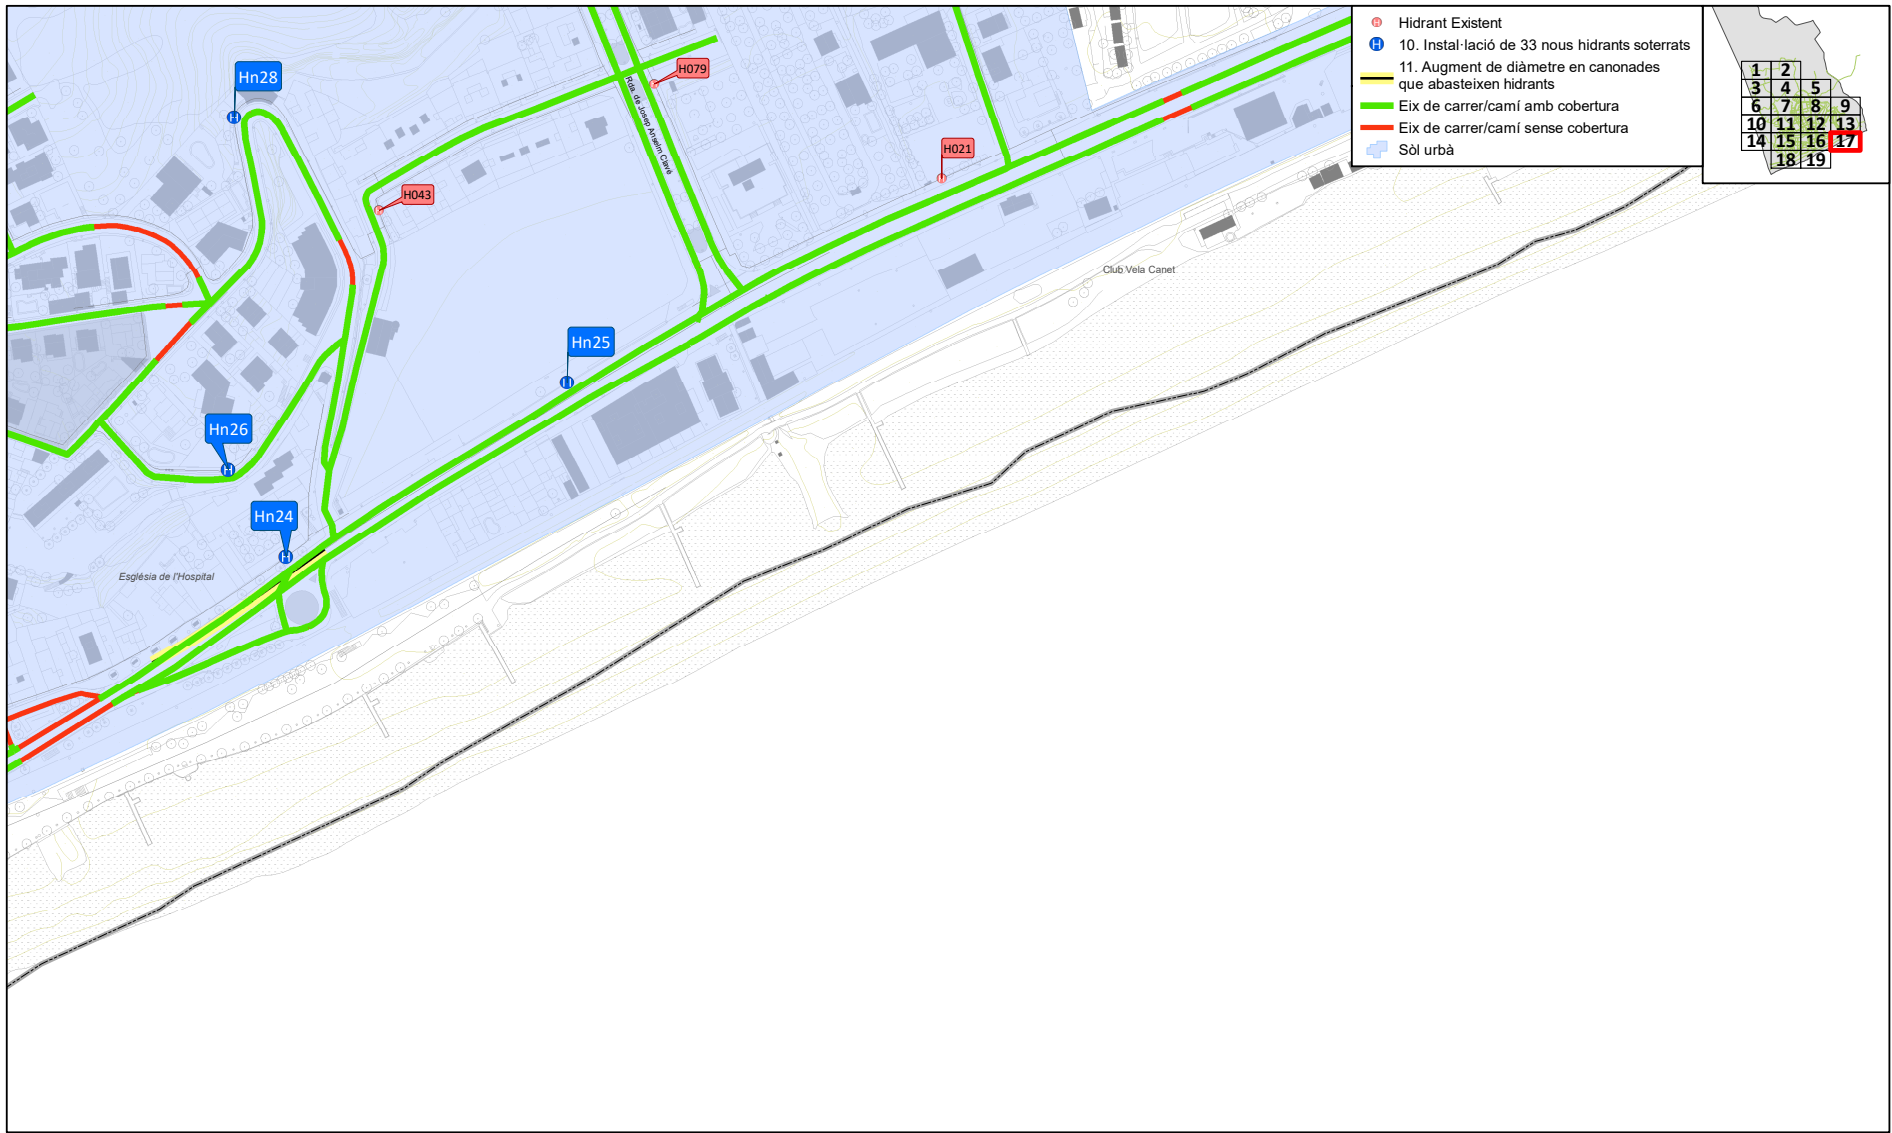

Ajuntament de
Canet de Mar

Projecte / Estudi

PLA DIRECTOR D'ABASTAMENT D'AIGÜA
POTABLE DE CANET DE MAR

Localització
Municipi de Canet de Mar

Municipi i Comarca
Canet de Mar, Maresme

Propietat i promotor
Ajuntament de Canet de Mar

El/La tècnica/a redactor/a
Pere LLeal i Seguí
Enginyer de Camins

Aprovació municipal

Gestió
Servei d'Equipaments i Espai Públic

Plànol

ACTUACIONS HIDRANTS

Anxiu
P07 Actuacions hidrants.mxd

Data
Octubre 2024

Escala (A3)
1:2.000

Número
7


Aquest document és una còpia autèntica d'un document electrònic validable a:

Codi Segur de Validació 9549be60980f4288a729d030bb1194d8001

Url de validació <https://sedesimplifica03.absisccloud.com/absis/idi/arx/diariarxabsaweb/catala/asp/verificadorfirma.asp?NodeAbsisini=063>

Metadades Origen: Origen administració Estat d'elaboració: Original



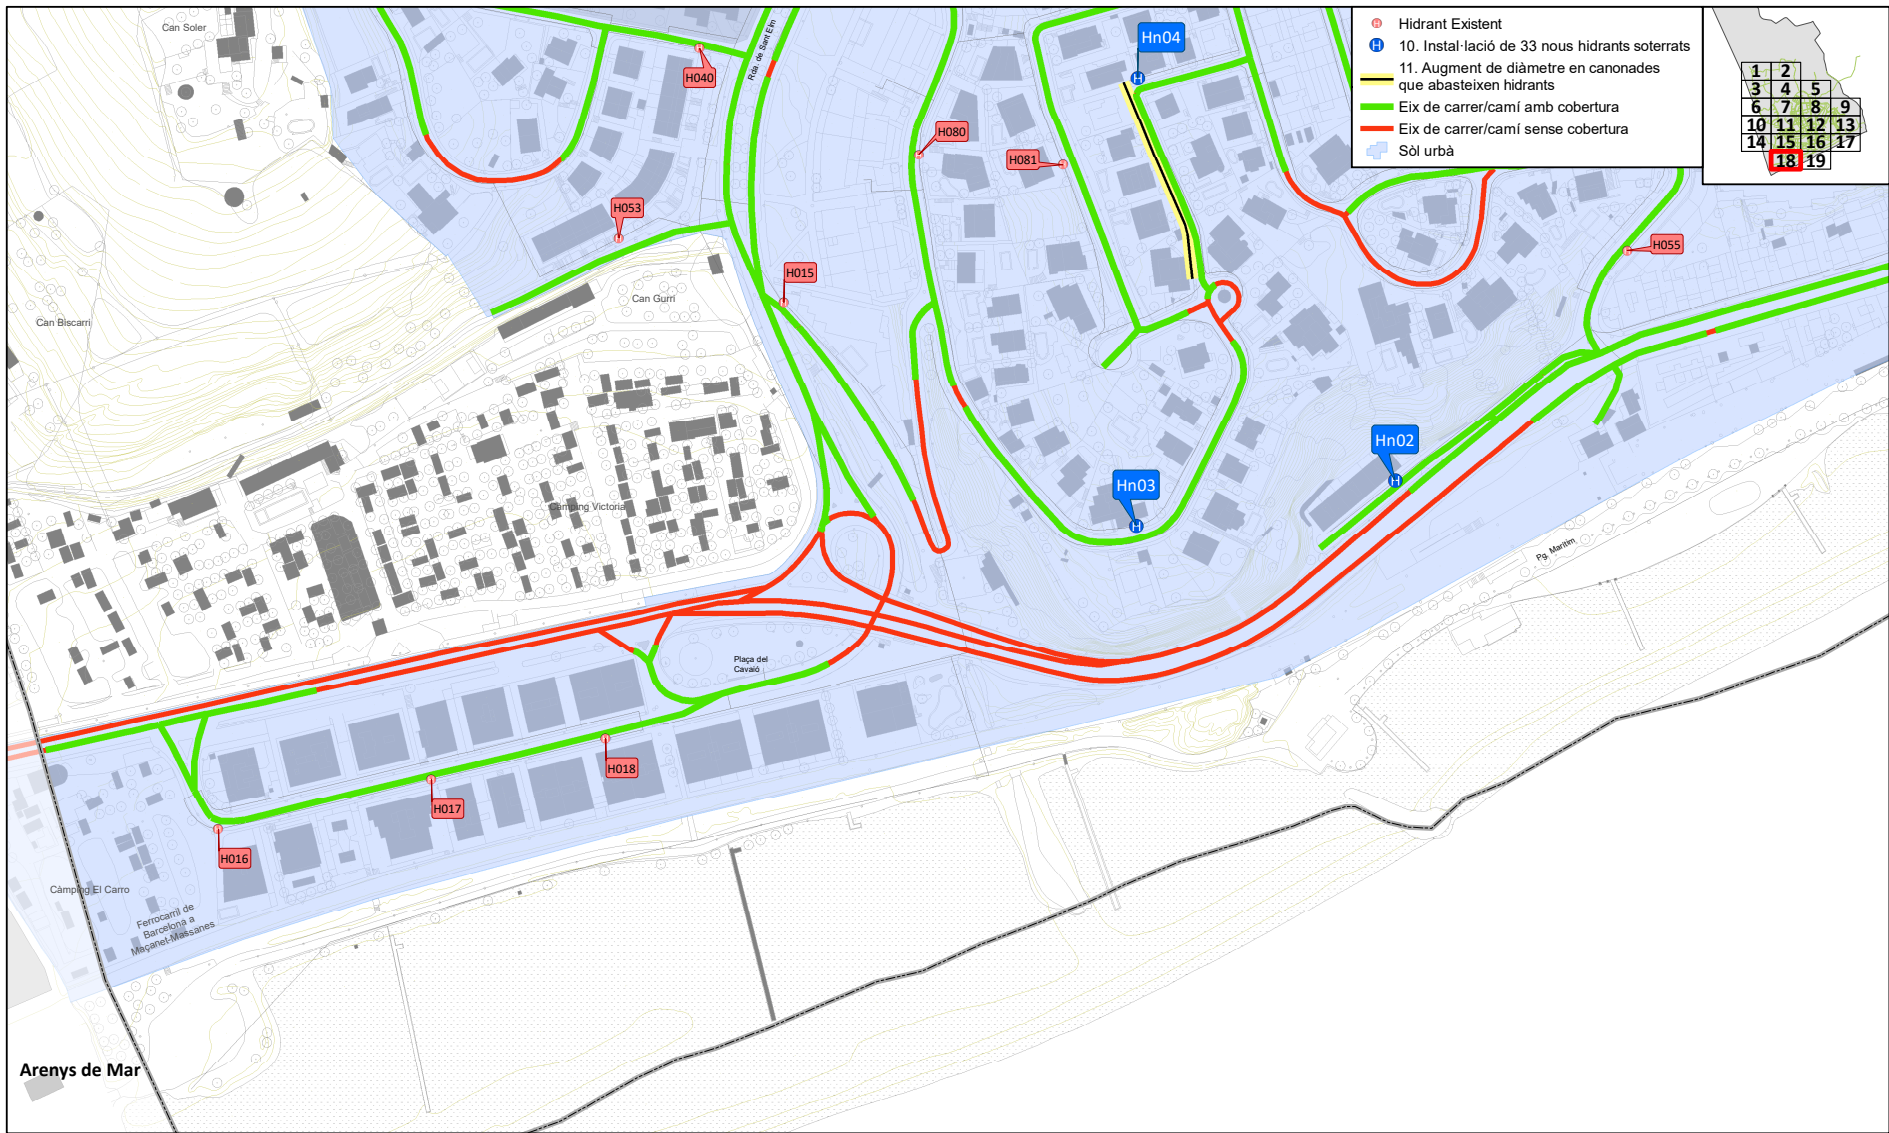

Ajuntament de
Canet de Mar

Projecte / Estudi

PLA DIRECTOR D'ABASTAMENT D'AIGÜA
POTABLE DE CANET DE MAR

Localització
Municipi de Canet de Mar

Municipi i Comarca
Canet de Mar, Maresme

Propietat i promotor
Ajuntament de Canet de Mar

El/La tècnic/a redactor/a
Pere LLeal i Seguí
Enginyer de Camins

Aprovació municipal

Gestió
Servei d'Equipaments i Espai Públic

Plànol
ACTUACIONS HIDRANTS

Anxiu
P07 Actuacions hidrants.mxd

Data
Octubre 2024

Escala (A3)
1:2.000

Número
7


Aquest document és una còpia autèntica d'un document electrònic validable a:

Codi Segur de Validació 9549be60980f4288a729d030bb1194d8001

Url de validació <https://sedesimplifica03.absiscloud.com/absis/idi/arx/diariarxabsaweb/catala/asp/verificadorfirma.asp?NodeAbsisini=063>

Metadades Origen: Origen administració Estat d'elaboració: Original



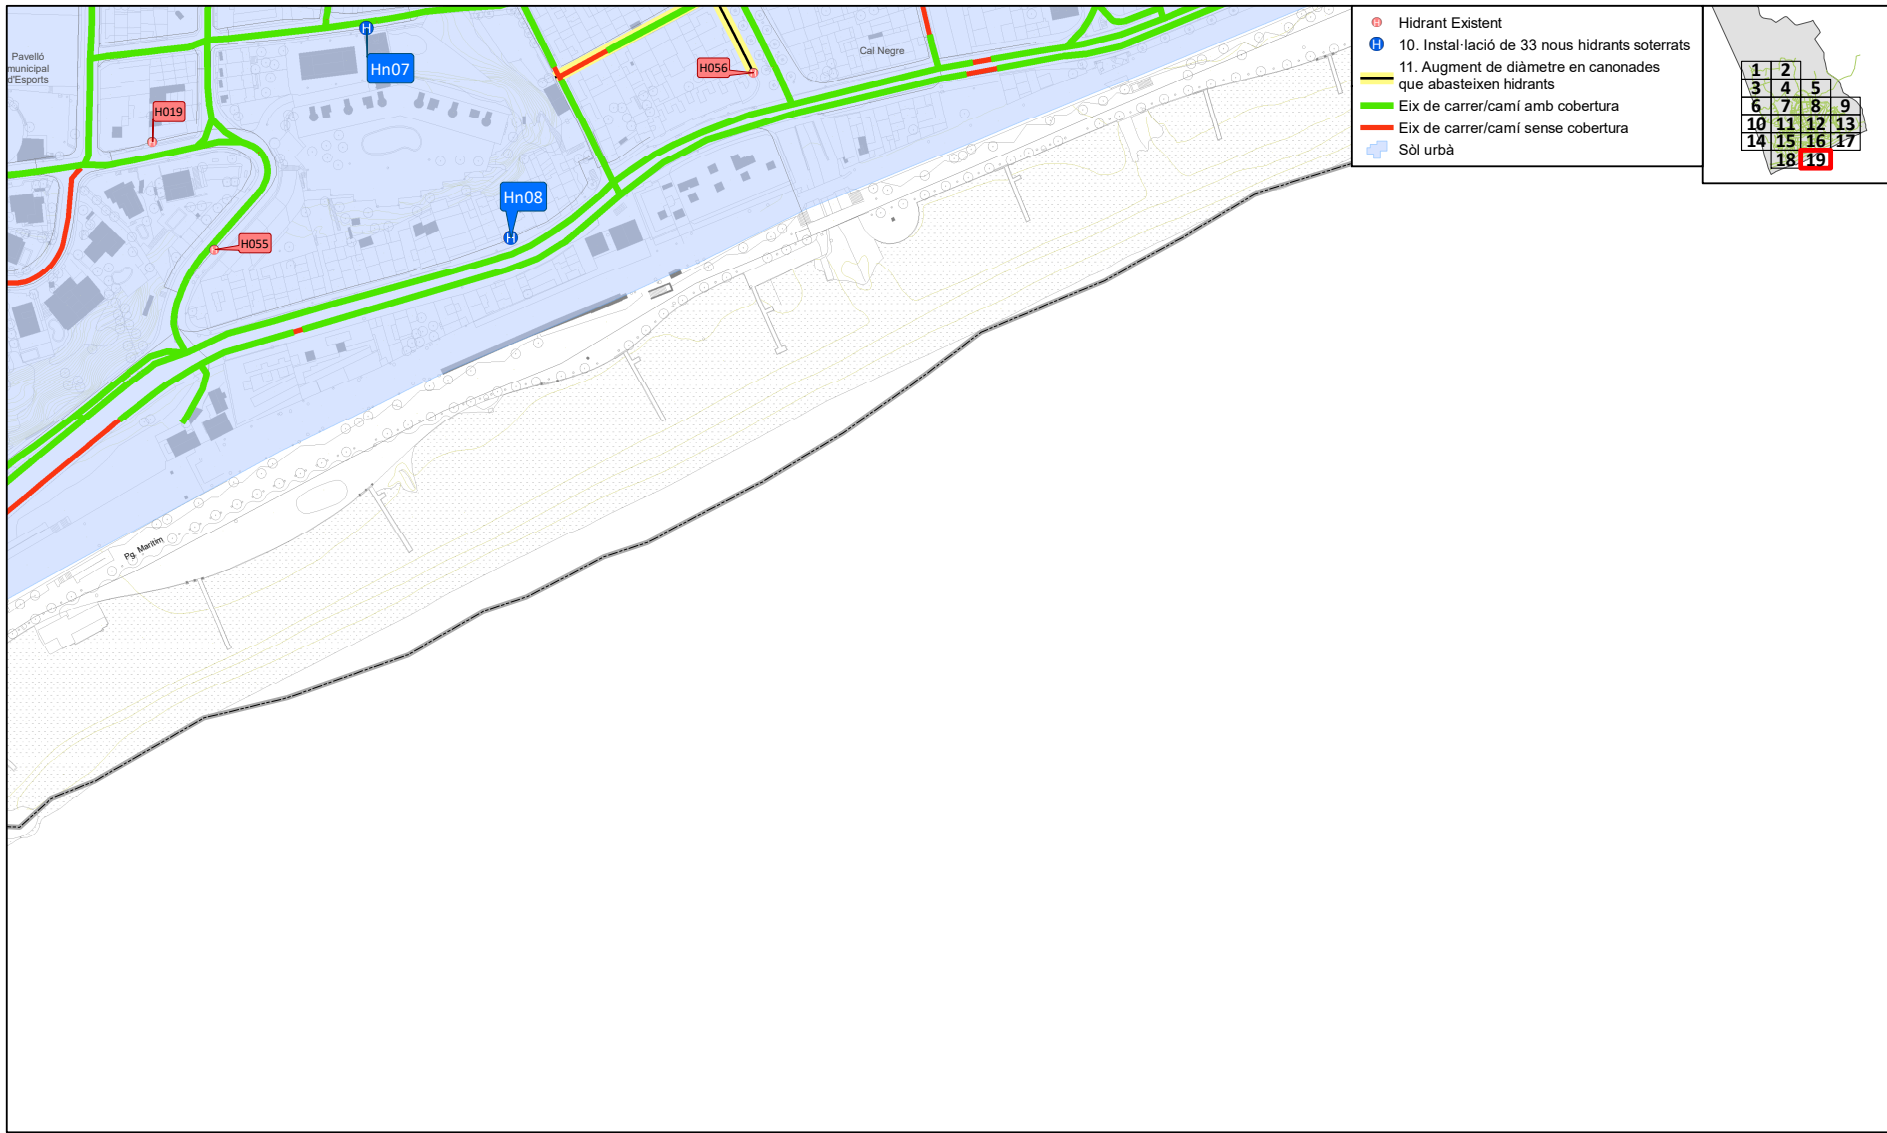

Ajuntament de
Canet de Mar

Projecte / Estudi

PLA DIRECTOR D'ABASTAMENT D'AIGÜA
POTABLE DE CANET DE MAR

Localització
Municipi de Canet de Mar

Municipi i Comarca
Canet de Mar, Maresme

Propietat i promotor
Ajuntament de Canet de Mar

El/La tècnica/a redactor/a
Pere LLeal i Seguí
Enginyer de Camins

Aprovació municipal

Gestió
Servei d'Equipaments i Espai Públic

Plànol

ACTUACIONS HIDRANTS

Anxiu
P07 Actuacions hidrants.mxd

Data

Octubre 2024

Escala (A3)
1:2.000

Número
7

Aquest document és una còpia autèntica d'un document electrònic validable a:

Codi Segur de Validació 9549be60980f4288a729d030bb1194d8001

Url de validació <https://sedesimplifica03.absisccloud.com/absis/idi/arx/idiarxabsaweb/catala/asp/verificadorfirma.asp?NodeAbsisini=063>

Metadades Origen: Origen administració Estat d'elaboració: Original





**Diputació
Barcelona**

Àrea d'Infraestructures
i Territori

Servei d'Equipaments i Espai Públic
Edifici del Rellotge
Comte d'Urgell, 187, 4a
08036 Barcelona Tel. 934 022 122
www.diba.cat/seep
s.equipamentsep@diba.cat

Aquest document és una còpia autèntica d'un document electrònic validable a:		
Codi Segur de Validació	9549be60980f4288a729d030bb1194d8001	
Url de validació	https://sedesimplifica03.absiscloud.com/absis/idi/arx/idiarxabsaweb/catala/asp/verificadorfirma.asp?NodeAbsisini=063	
Metadades	Origen: Origen administració Estat d'elaboració: Original	