
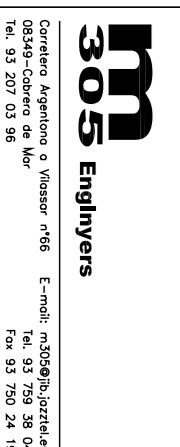
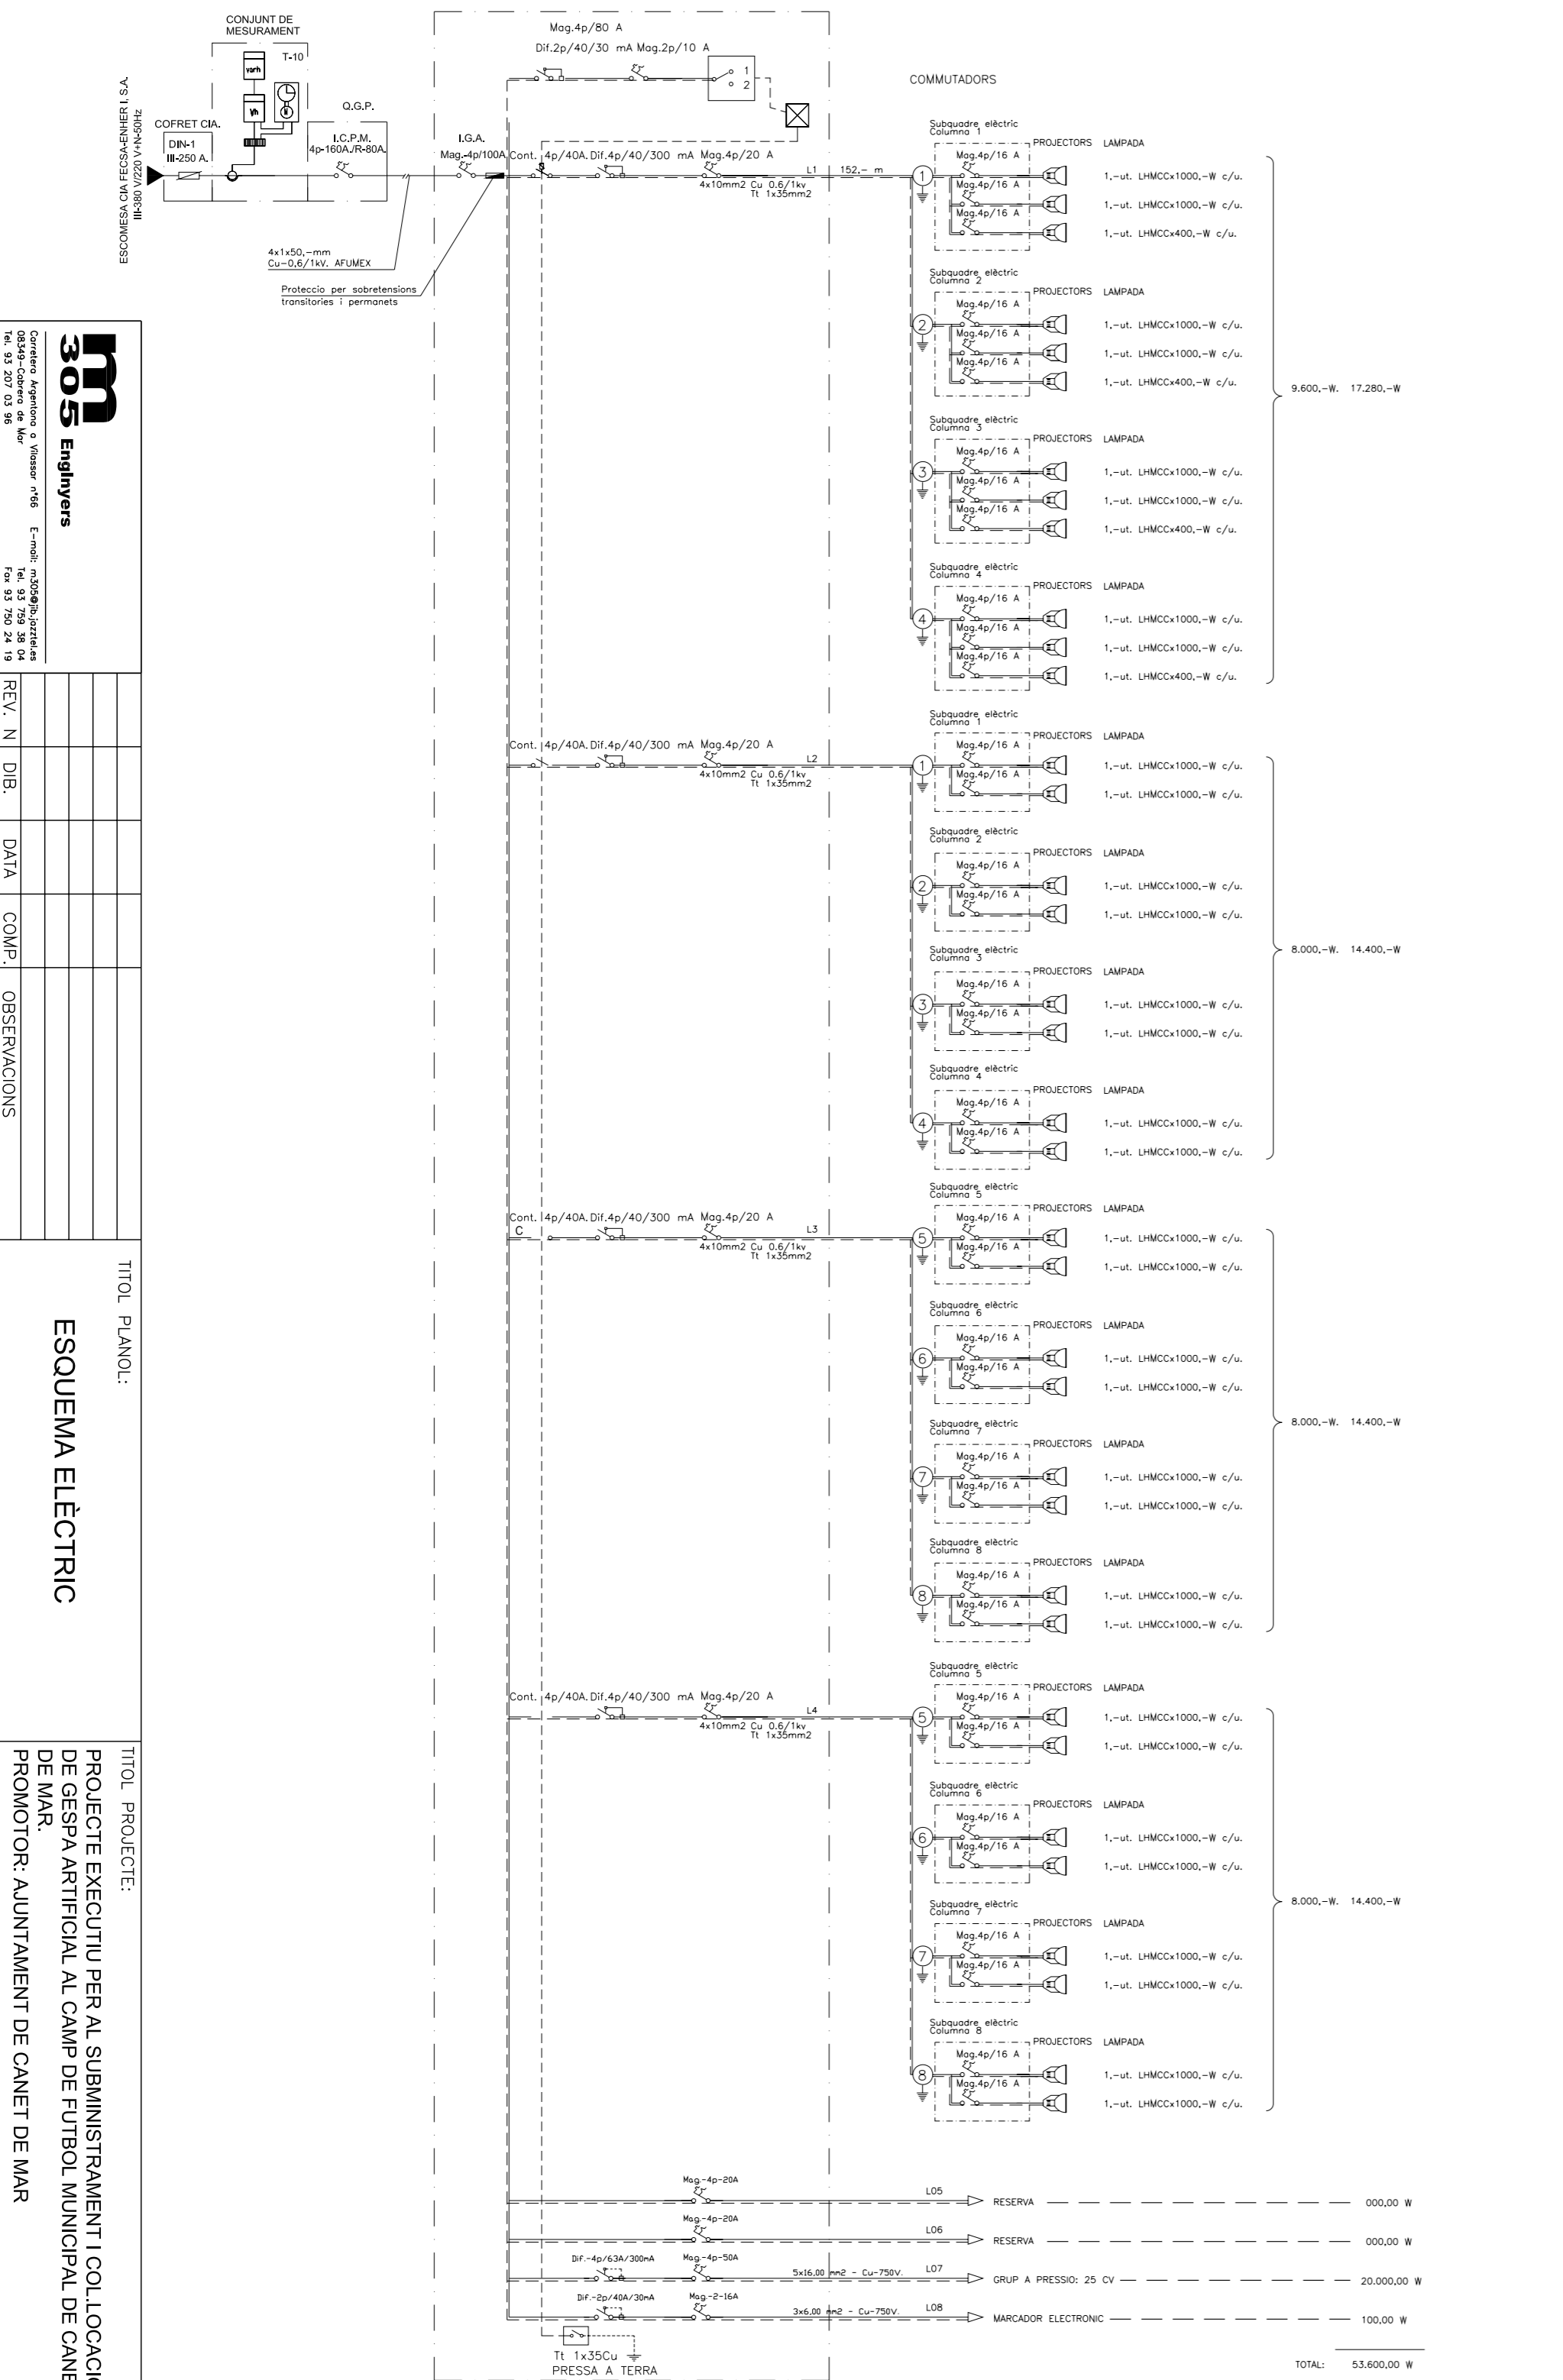


QUADRE GEN. DE PROTECCIO
COMANDAMENT I MANOBRA
DEL CAMP DE FUTBOL

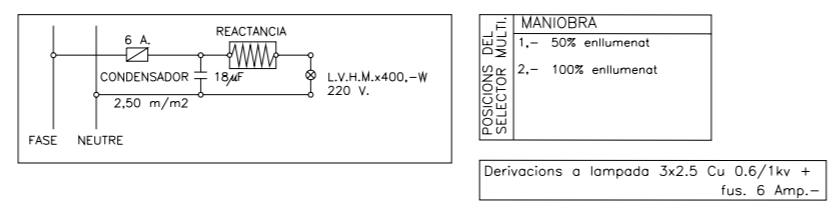

REV.	N.	DIB.	DATA	COMP.	OBSERVACIONS

TITOL PLANOL:
ESQUEMA ELECTRIC

TITOL PROJECTE:
PROJECTE EXECUTIU PER AL SUBMINISTRAMENT I COL·LOCACIO
DE GESPA ARTIFICIAL AL CAMP DE FUTBOL MUNICIPAL DE CANET
DE MAR.
PROMOTOR: AJUNTAMENT DE CANET DE MAR

PLANOL N.º
E1
REF.: P33547
DATA: DESEMBRE 2009
ESCALA: S/E