Bloc A

Bloc B

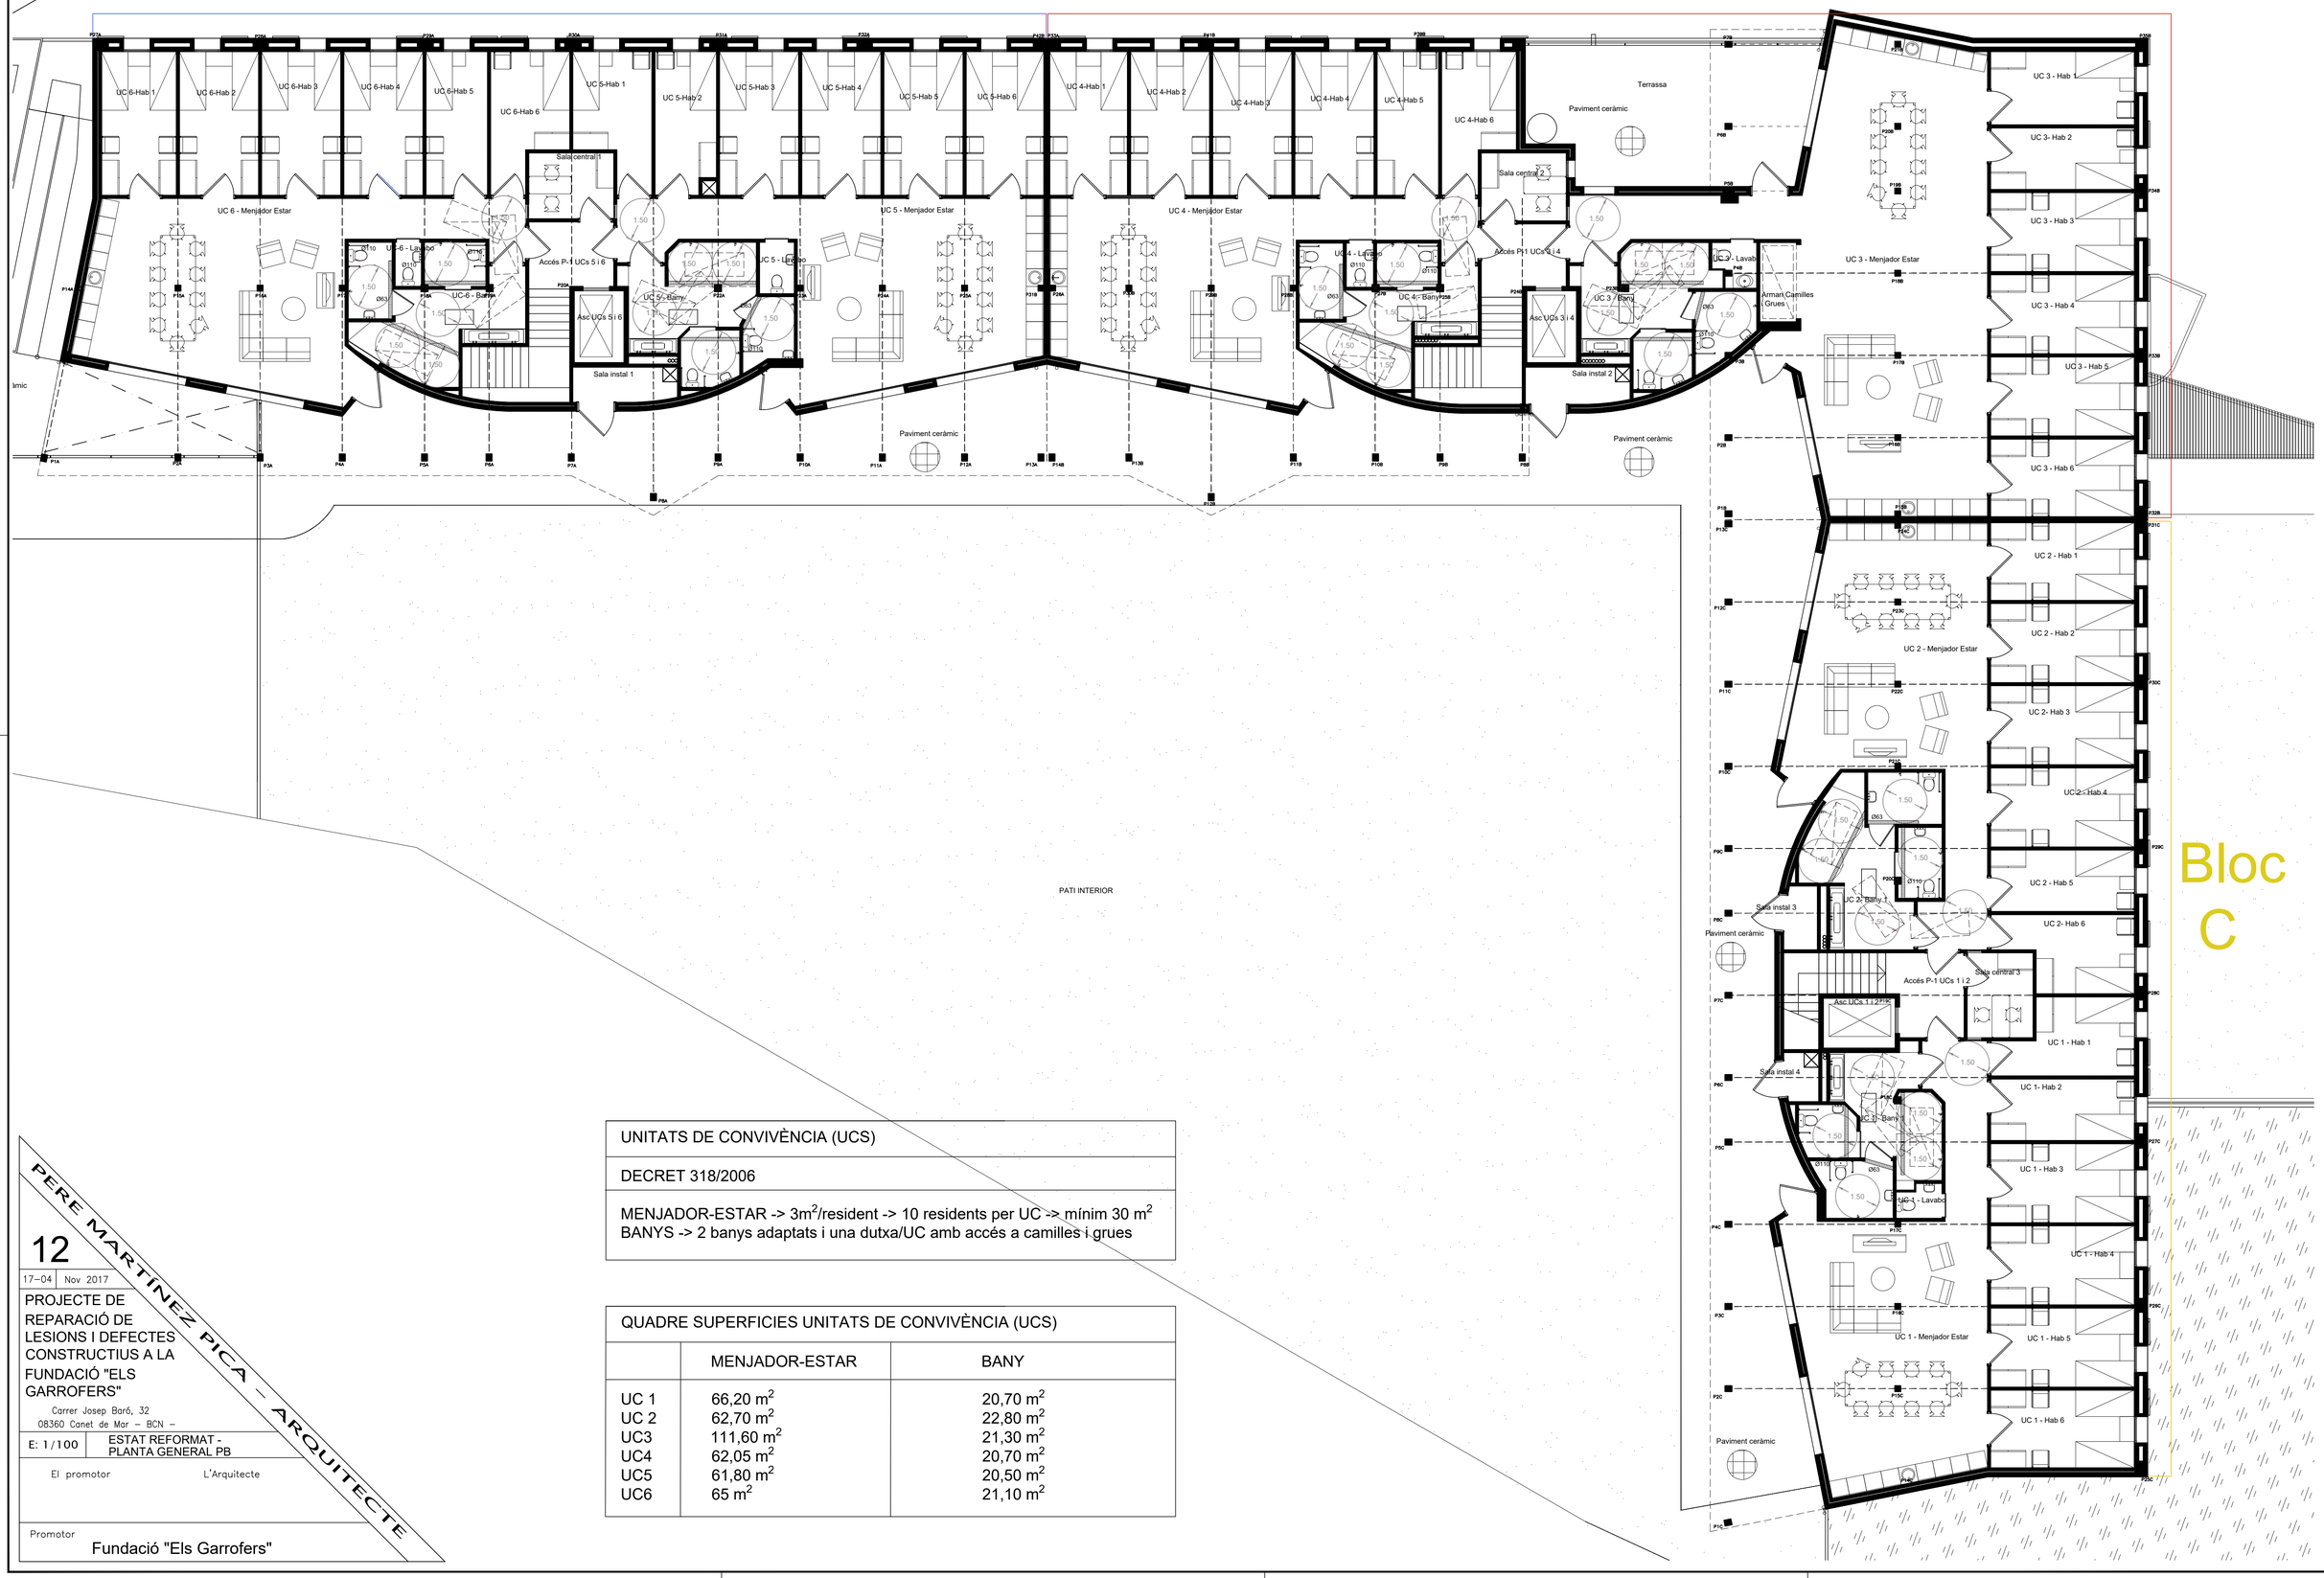

Bloc C

UNITATS DE CONVIVÈNCIA (UCS)
DECRET 318/2006
MENJADOR-ESTAR -> 3m^2/resident -> 10 residents per UC -> mínim 30 m^2 BANYS -> 2 banys adaptats i una dutxa/UC amb accés a camilles i grues

QUADRE SUPERFICIES UNITATS DE CONVIVÈNCIA (UCS)		
	MENJADOR-ESTAR	BANY
UC 1	66,20 m^2	20,70 m^2
UC 2	62,70 m^2	22,80 m^2
UC3	111,60 m^2	21,30 m^2
UC4	62,05 m^2	20,70 m^2
UC5	61,80 m^2	20,50 m^2
UC6	65 m^2	21,10 m^2

PERE MARTINEZ PICA – ARQUITECTE

12

17–04 | Nov 2017

PROJECTE DE REPARACIÓ DE LESIONS I DEFECTES CONSTRUCTIUS A LA FUNDACIÓ "ELS GARROFERS"

Carrer Josep Baró, 32
08360 Canet de Mar – BCN –

E: 1/100 | ESTAT REFORMAT - PLANTA GENERAL PB

El promotor | L'Arquitecte

Promotor
Fundació "Els Garrofers"