


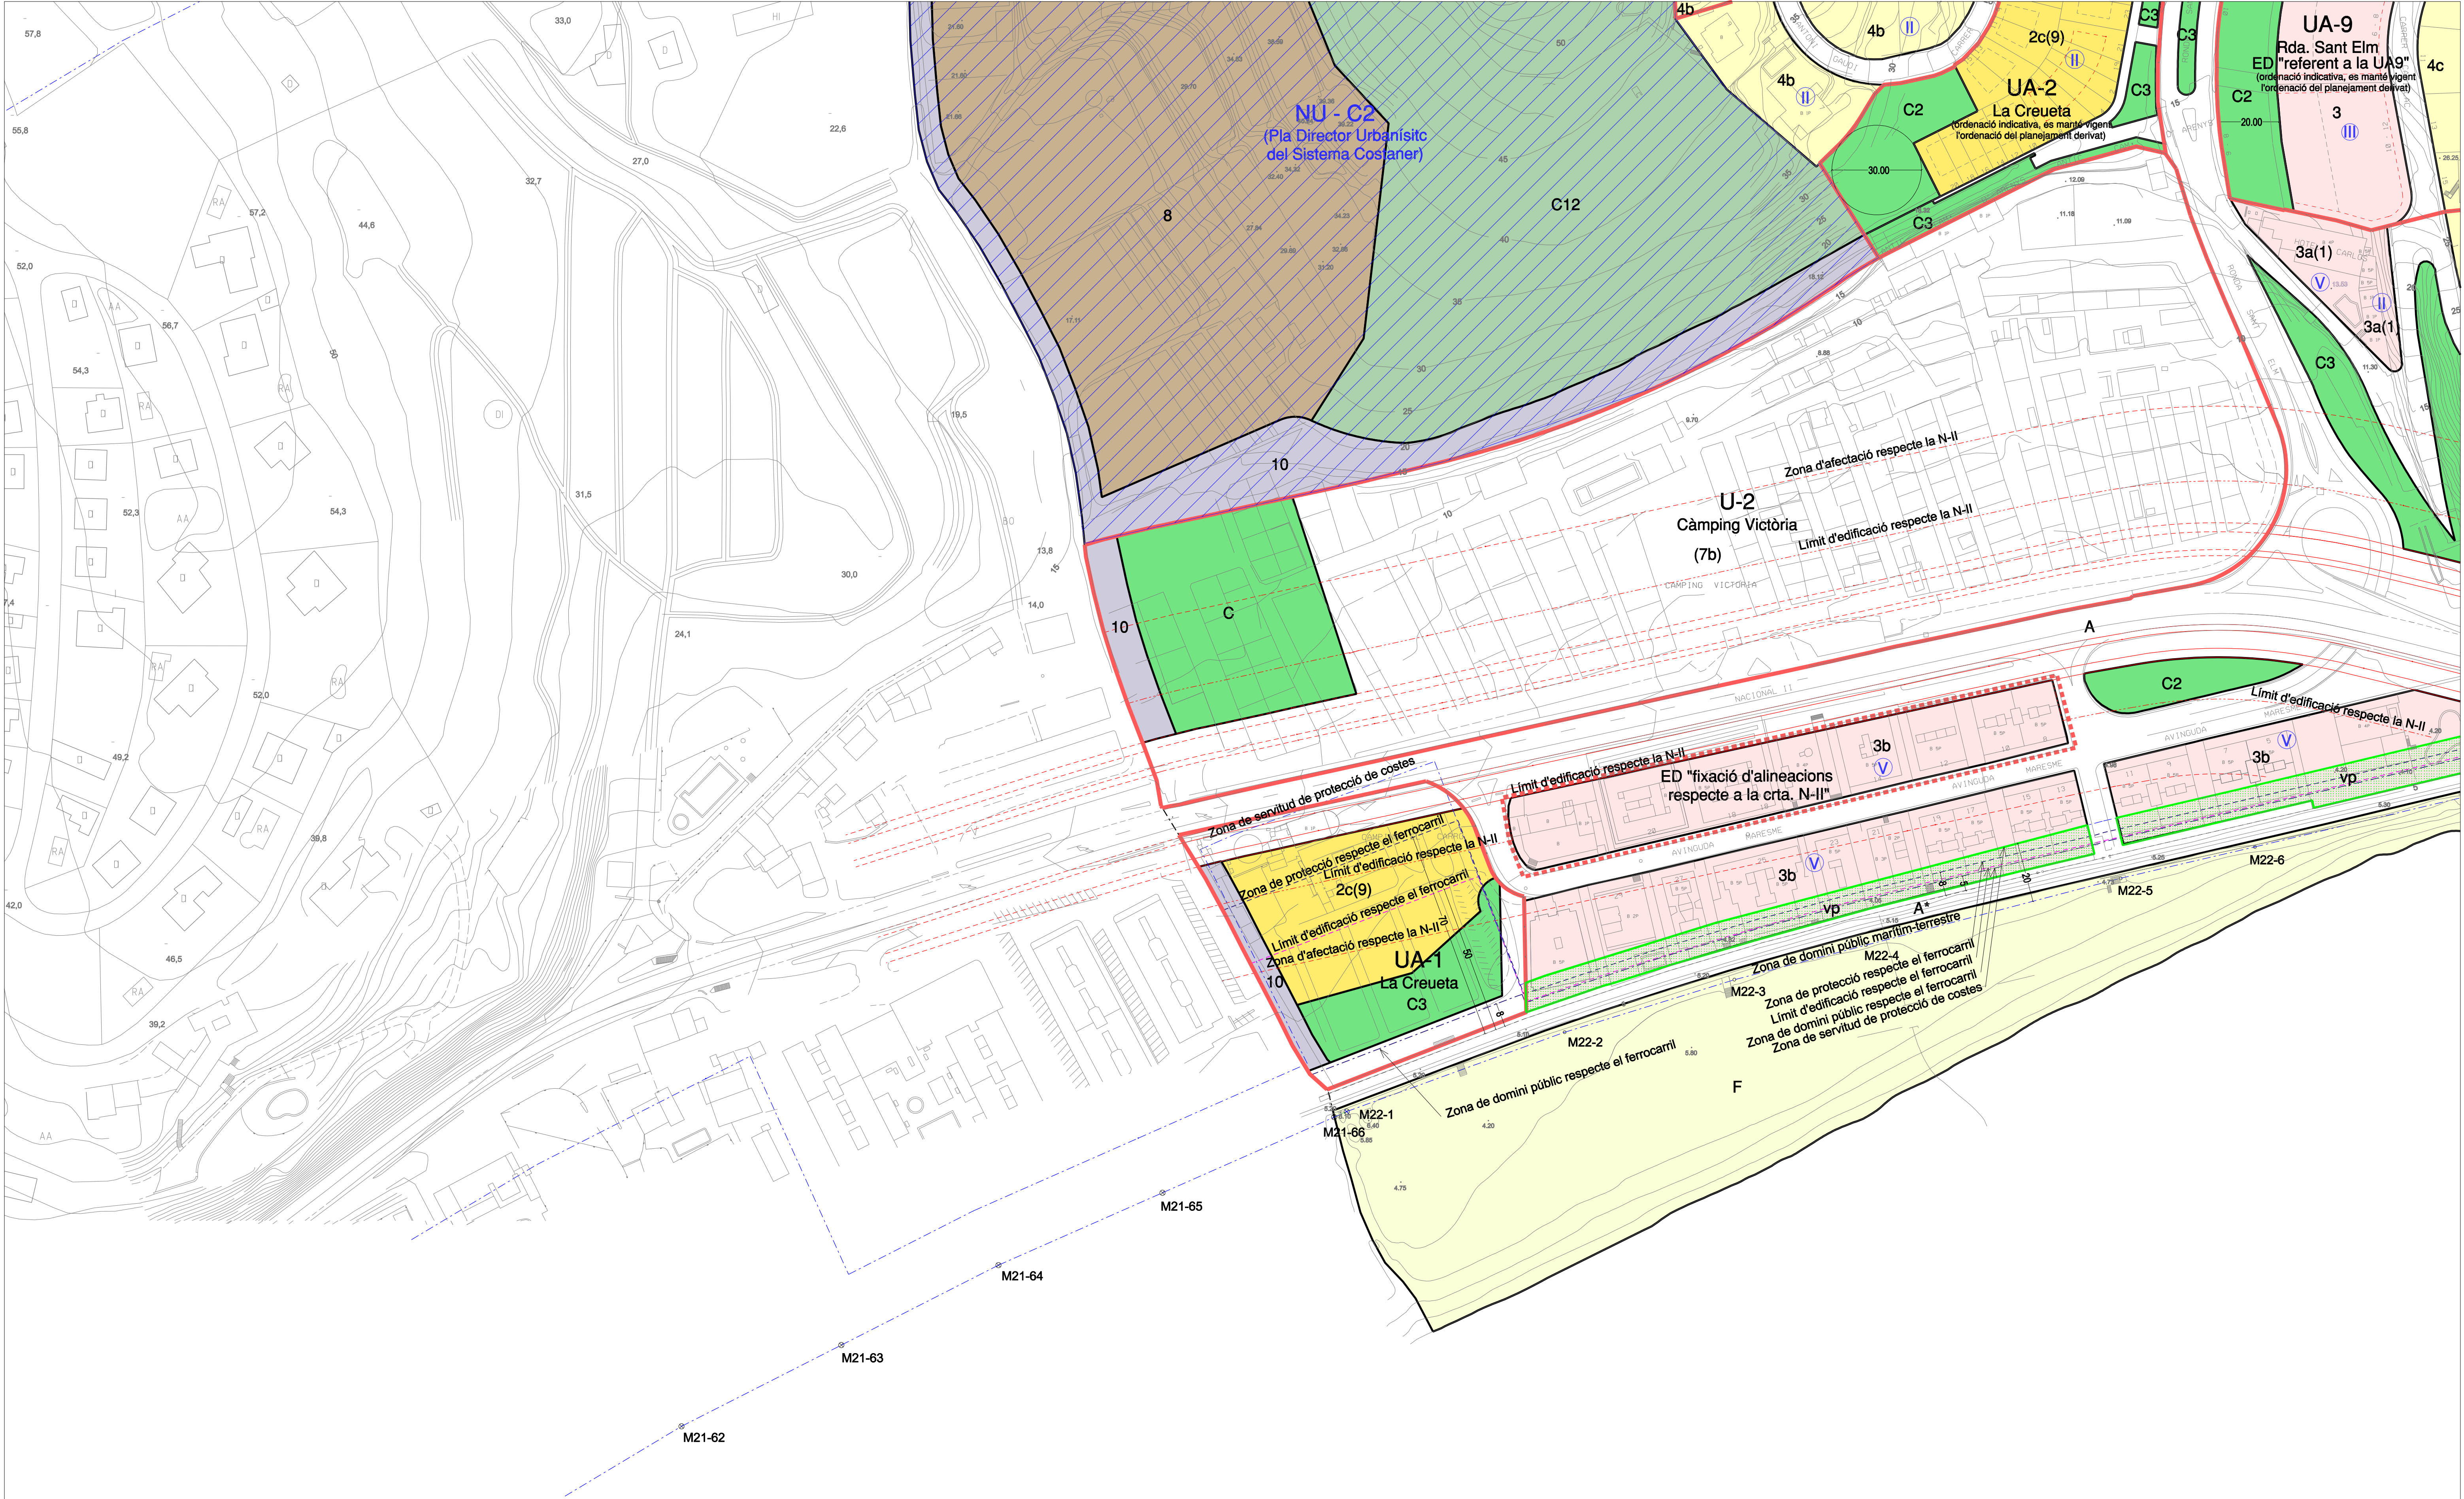

Sòl Urbà

Edificació ordenada segons alineació de via:

1. Cases alineades

2. Ordenació en banda

3. Blocs aliats

4. Cases allindades

5. Recintes industrials

Sòl Urbanitzable

6. Sectors de desenvolupament urbà

7. Sectors de desenvolupament turístic

Sòl No Urbanitzable

8. Agrícola

9. Forestal

10. Protecció de carreteres, camins i rieres

11. Edificacions i llocs d'interès històric o arquitectònic

12. Protecció paisatgística

Sistemes

A Viari

A* Ferroviari

B Equipaments i dotacions

C Parcs urbans i jardins

D Serveis urbans

E Aparcaments

F Platges i espais costaners

G Habitatges dotacionals

PDUSC

NU-C2: Sòl no urbanitzable costaner C2

NU-C3: Sòl no urbanitzable costaner C3

Número màxim de plantes ARM

Signes convencionals

Àmbit de planejament derivat

Estudis de detall

Profunditats edificables

Límit sòl urbà

Zona de servitud de protecció de costes

Límit de domini públic marítim terrestre

Zona d'afectació respecte la N-II

Límit d'edificació respecte la N-II

Zona de domini públic respecte l'autopista

Zona de servitud respecte l'autopista

Límit d'edificació respecte l'autopista

Zona d'afectació respecte l'autopista

Zona de domini públic respecte el ferrocarril

Zona de protecció respecte el ferrocarril

Límit d'edificació respecte el ferrocarril

Límit terme municipal

Verd Privat

Edifici catalogat

Espai de protecció arqueològica

AJUNTAMENT DE CANET DE MAR

Modificació de les Normes Subsidiàries de Planejament - Text Refet de la part gràfica

PLÀNOL NORMATIU

ZONIFICACIÓ DETALLADA

data: gener 2010

plànol: N.2.1

escala 1:1000