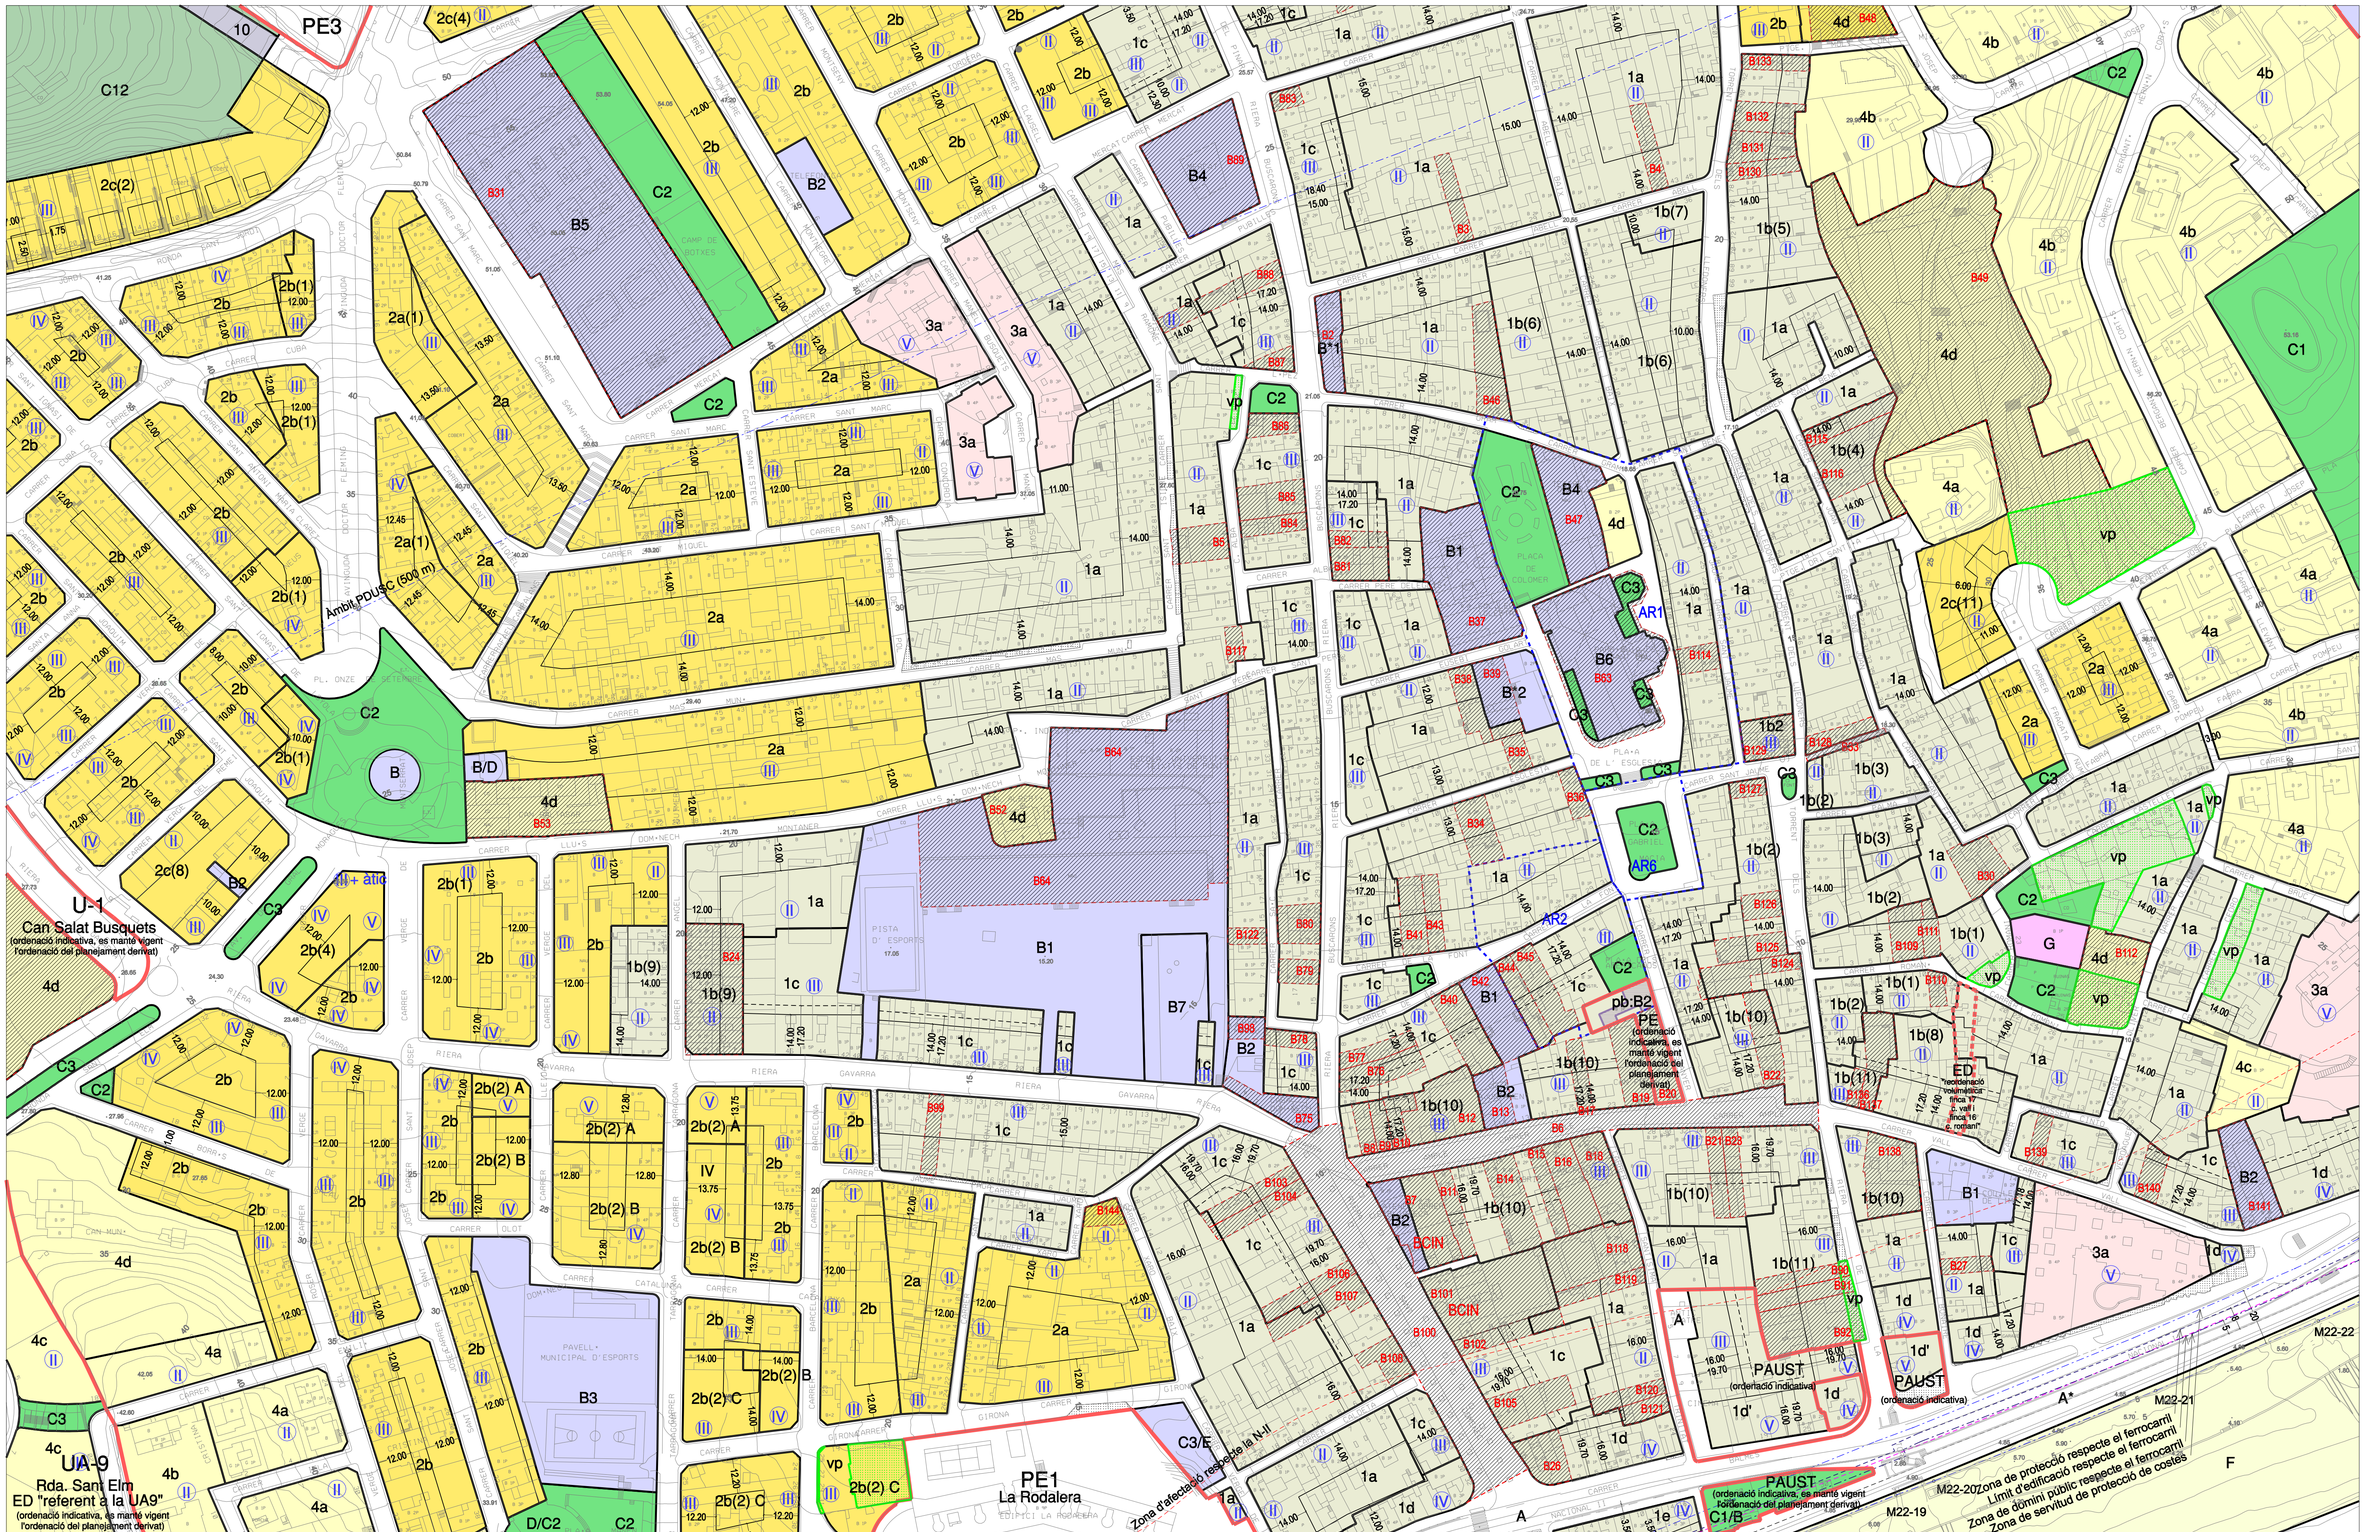

Sòl Urbà

Edificació ordenada segons alineació de vial:

1. Cases alineades
2. Ordenació en banda

Àrees d'edificació aïllada:

3. Blocs aïllats
4. Cases aïllades
5. Recintes industrials

Sòl Urbanitzable

6. Sectors de desenvolupament urbà
7. Sectors de desenvolupament turístic

Sòl No Urbanitzable

8. Agrícola
9. Forestal
10. Protecció de carreteres camins i rieres
11. Edificacions i llocs d'interès històric o arquitectònic.
c12. Protecció paisatgística

Sistemes

- A Viari
- A* Ferroviari
- B Equipaments i dotacions
- C Parcs urbans i jardins
- D Serveis urbans
- E Aparcaments
- F Platges i espais costaners
- G Habitatges dotacionals

PDUSC

- NU-C2 Sòl no urbanitzable costaner C2
- NU-C3 Sòl no urbanitzable costaner C3

(I) Número màxim de plantes ARM

Signes convencionals

- Àmbits de planejament derivat
- Estudis de detall
- Profunditats edificables
- Límit sòl urbà
- Zona de servitud de protecció de costes
- Límit de domini public marítim terrestre
- Zona d'afectació respecte la N-II
- Límit d'edificació respecte la N-II
- Zona de domini públic respecte l'autopista
- Zona de servitud respecte l'autopista
- Límit d'edificació respecte l'autopista
- Zona d'afectació respecte l'autopista
- Zona de domini públic respecte el ferrocarril
- Zona de protecció respecte el ferrocarril
- Límit d'edificació respecte el ferrocarril
- Límit terme municipal
- vp Verd Privat
- B35 Edifici catalogat
- AR1 Espai de protecció arqueològica

AJUNTAMENT DE CANET DE MAR

Modificació de les Normes Subsidiàries de Planejament - Text Refós de la part gràfica

escala 1:1000 (0 5 25 50)

PLÀNOL NORMATIU

ZONIFICACIÓ DETALLADA

data: gener 2010

plànol: N.2.4