


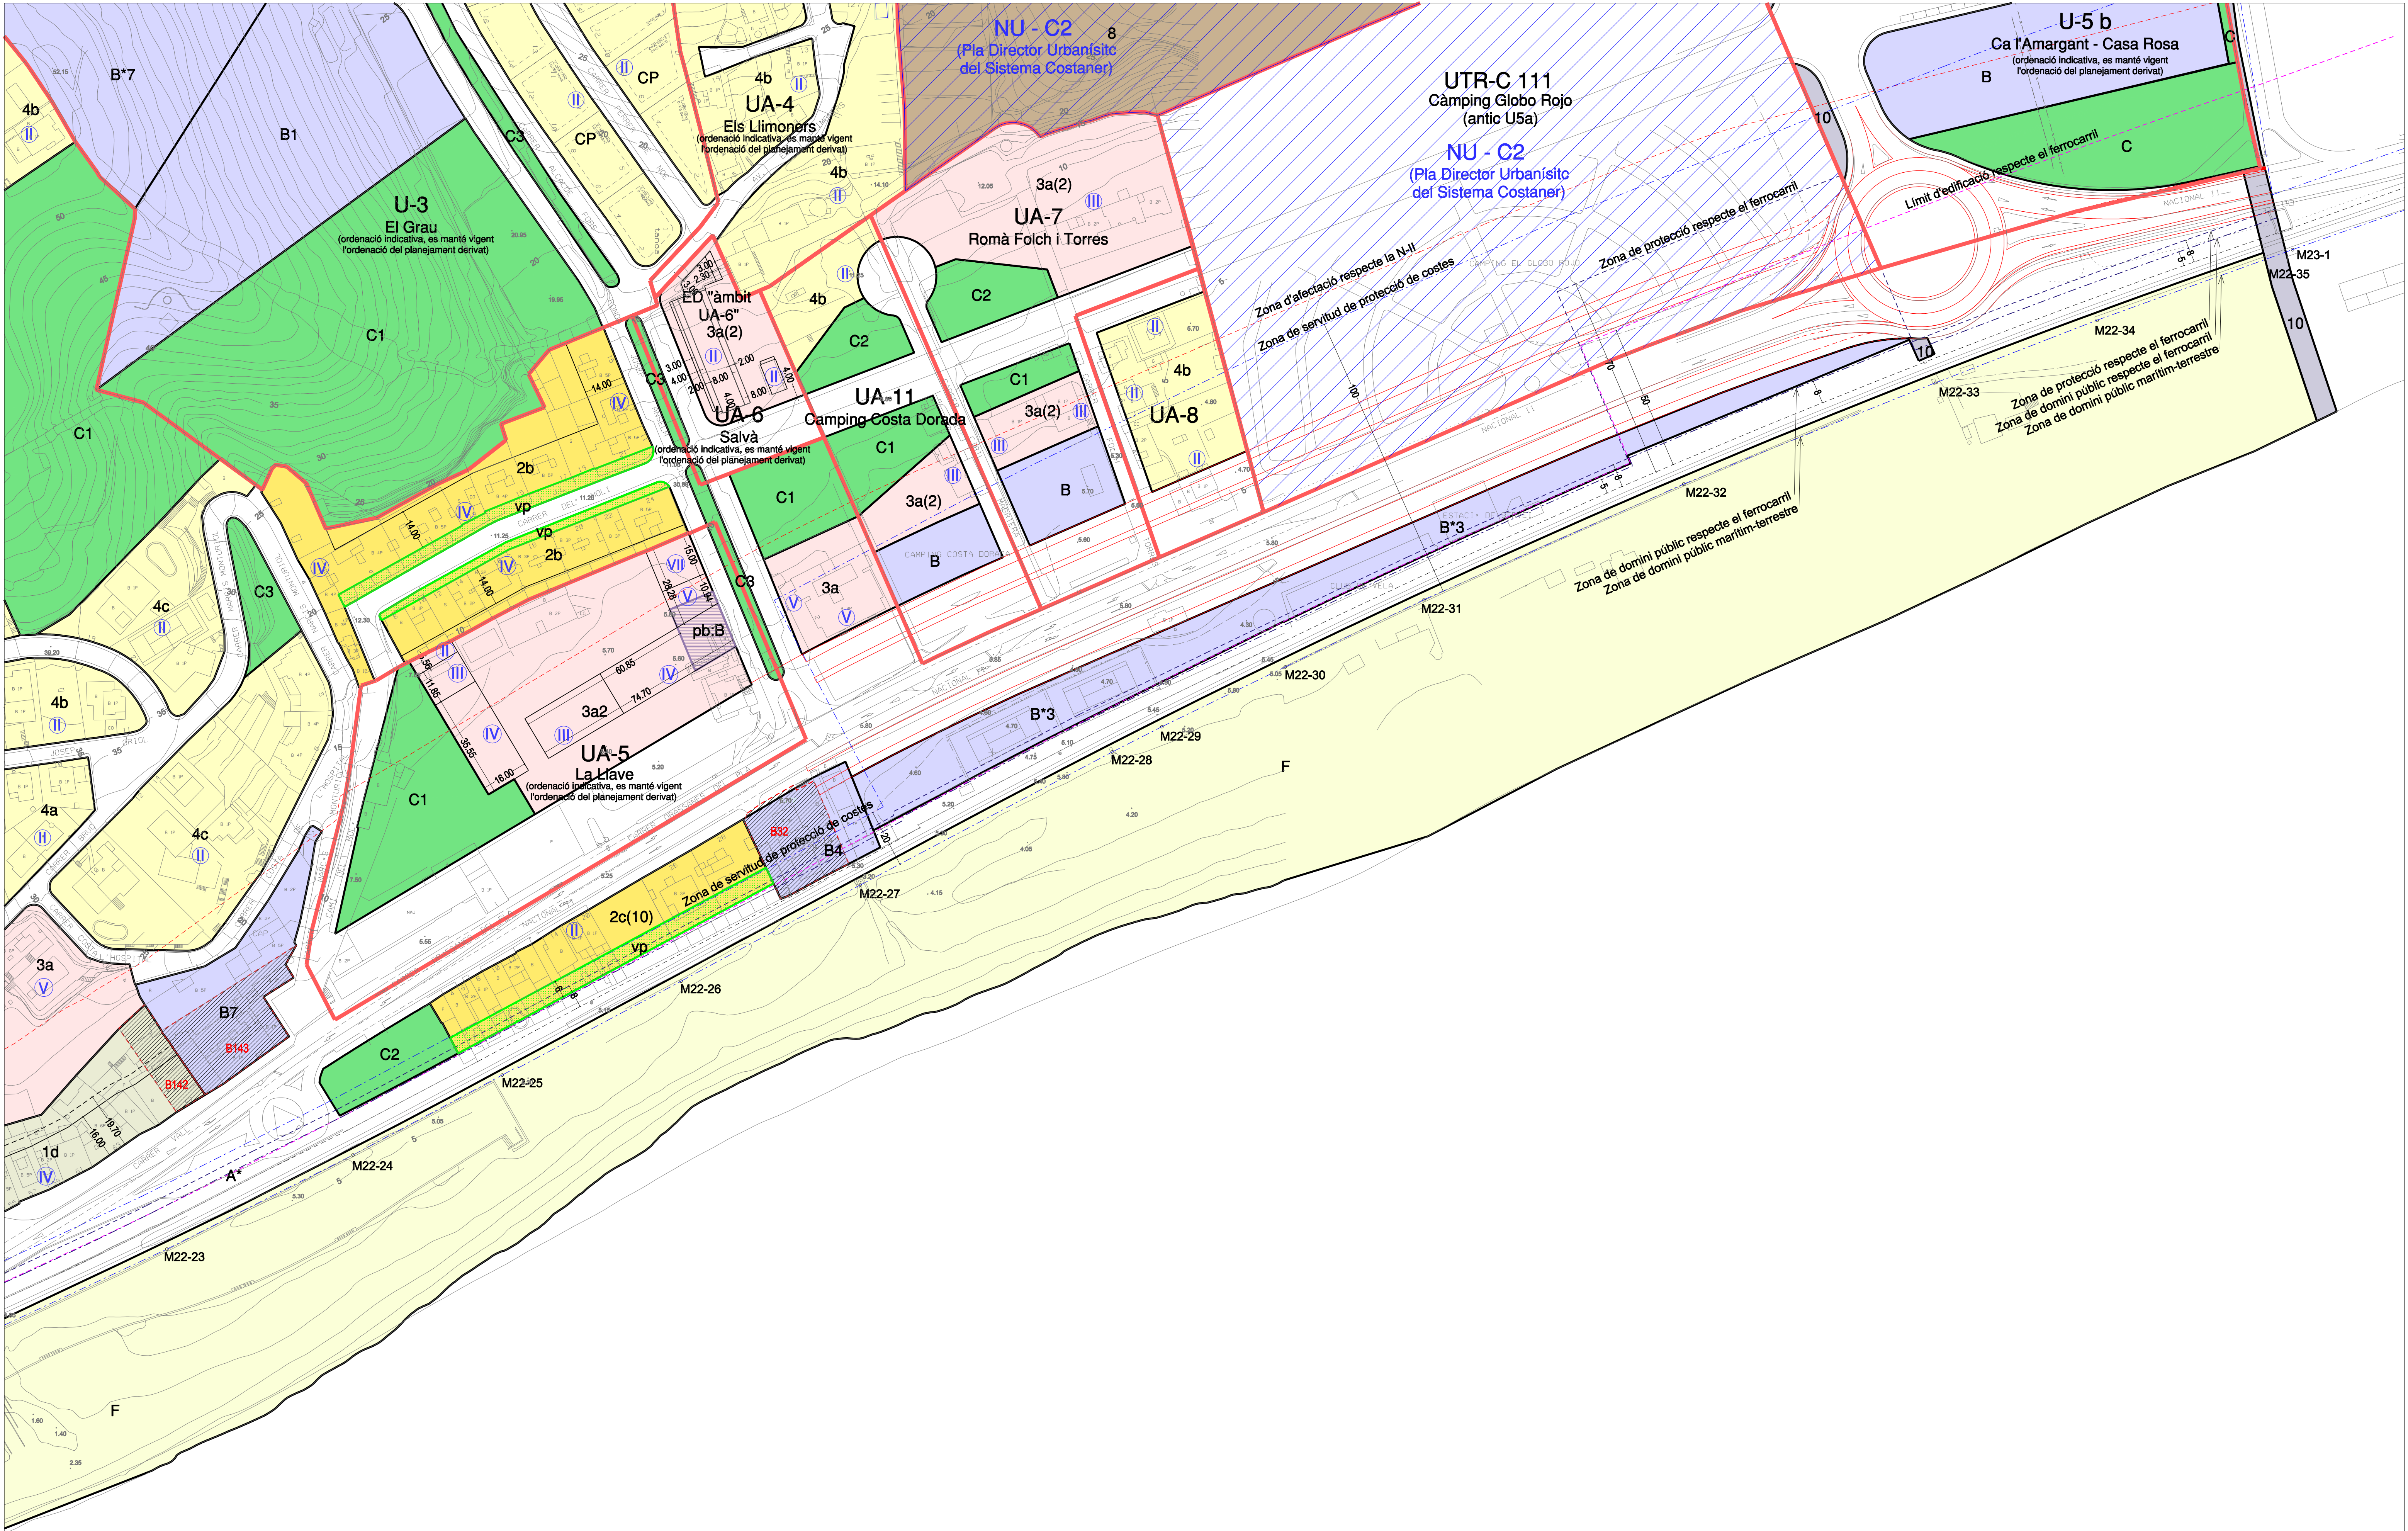

Sòl Urbà
Edificació ordenada segons alineació de via:
1. Cases alineades
2. Ordenació en banda
3. Blocs aliats
4. Cases alligades
5. Recintes industrials

Àrees d'edificació alligada:
6. Sectors de desenvolupament urbà
7. Sectors de desenvolupament turístic

Sòl Urbanitzable
8. Agrícola
9. Forestal
10. Protecció de carreteres, camins i rieres

Sòl No Urbanitzable
11. Edificacions i llocs d'interès històric o arquitectònic.
12. Protecció paisatgística

Sistemes
A Viari
A' Ferroviari
B Equipaments i dotacions
C Parcs urbans i jardins

D Serveis urbans
E Aparcaments
F Platges i espais costaners
G Habitatges dotacionals

PDUSC
NU-C2: Sòl no urbanitzable costaner C2
NU-C3: Sòl no urbanitzable costaner C3
Número màxim de plantes ARM

Signes convencionals
Àmbit de planejament derivat
Estudis de detall
Profunditats edificables
Limit sòl urbà
Zona de servitud de protecció de costes
Limit de domini públic marítim terrestre

Signes convencionals
Zona d'afectació respecte la N-II
Limit d'edificació respecte la N-II
Zona de domini públic respecte l'autopista
Zona de servitud respecte l'autopista
Limit d'edificació respecte l'autopista
Zona d'afectació respecte l'autopista
Zona de domini públic respecte el ferrocarril

Signes convencionals
Zona de protecció respecte el ferrocarril
Limit d'edificació respecte el ferrocarril
Limit terme municipal
Vard Privat
Edifici catalogat
Espai de protecció arqueològica

AJUNTAMENT DE CANET DE MAR
Modificació de les Normes Subsidiàries de Planejament - Text Refós de la part gràfica
PLÀNOL NORMATIU
ZONIFICACIÓ DETALLADA

0 5 25 50
escala 1:1000

data: gener 2010
plànol: N.2.5

12 13
9 10
6 7
8 4