

Diligència per fer constar que la Comissió Territorial d'Urbanisme de Barcelona en data 18 de juliol de 2019 ha acordat:
-1 Aprovar definitivament el Pla d'ordenació urbanística municipal, de Canet de Mar, promogut i tramès per l'Ajuntament, incorporant d'ofici a l'article 265 de les normes urbanístiques el següent redactat, que només implica recollir el que ja preveu la normativa sectorial de costes: "Els usos admesos estaran subjectes a allò que disposa el Títol II de la Ley de Costas, havent de comptar amb l'autorització de la Comunitat Autònoma, sens perjudici dels informes perceptius regulats a la normativa sectorial de Costes", d'acord amb l'informe de la Dirección General de Sostenibilidad de la Costa y el Mar de 18 de juny de 2019.

Blanca Carreras Mayol
Secretària de la Comissió Territorial
d'Urbanisme de Barcelona

Signat electrònicament

Data: 2019.07.22 13:19:10
+02'00'
Versió d'Adobe Acrobat
Reader: 2018.009.20044

CPISR-1 C
Cristina
Cabruja
Sagré

Motivo: Aprovat provisionalment pel Ple municipal en sessió extraordinària de data 4/4/2019
Fecha: 2019.04.12 11:16:31 +02'00'

GINESTA REY JOAQUIM -
77603206X 2019.03.22 20:40:45 +01'00'

Alba Farré Nàcher - DNI
44018554G (AUT) 2019.03.22 17:19:45 +01'00'

Sòl Urbà

Sòl urbà, SU

Sòl Urbanitzable

Sòl urbanitzable no delimitat, SND

Sòl No Urbanitzable

Sòl no urbanitzable, SNU

Limit terme municipal

POUM

Pla d'ordenació urbanística municipal

CANET DE MAR

Març 2019

TEXT REFÓS

PLÀNOL D'ORDENACIÓ

CLASSIFICACIÓ DEL SÒL

O-1.1

0 25 50 100 150

A1 - escala: 1/5000

A3 - escala: 1/10000



Llegenda

Proteccions PTMB

Protecció preventiva

Protecció especial

Sòl urbà, SU

Terme municipal


POUM TEXT REFÓS

Pla d'ordenació
urbanística municipal
CANET DE MAR


Març 2019

PLÀNOL D'ORDENACIÓ
PROPOSTA POUM - ESPAIS OBERTS PTMB
AJUST DE LÍMITS

O-1.2

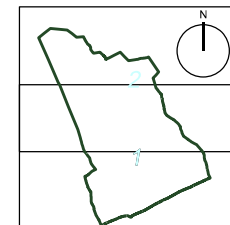

0 25 50 100 150
A1 - escala: 1/50.000
A3 - escala: 1/100.000

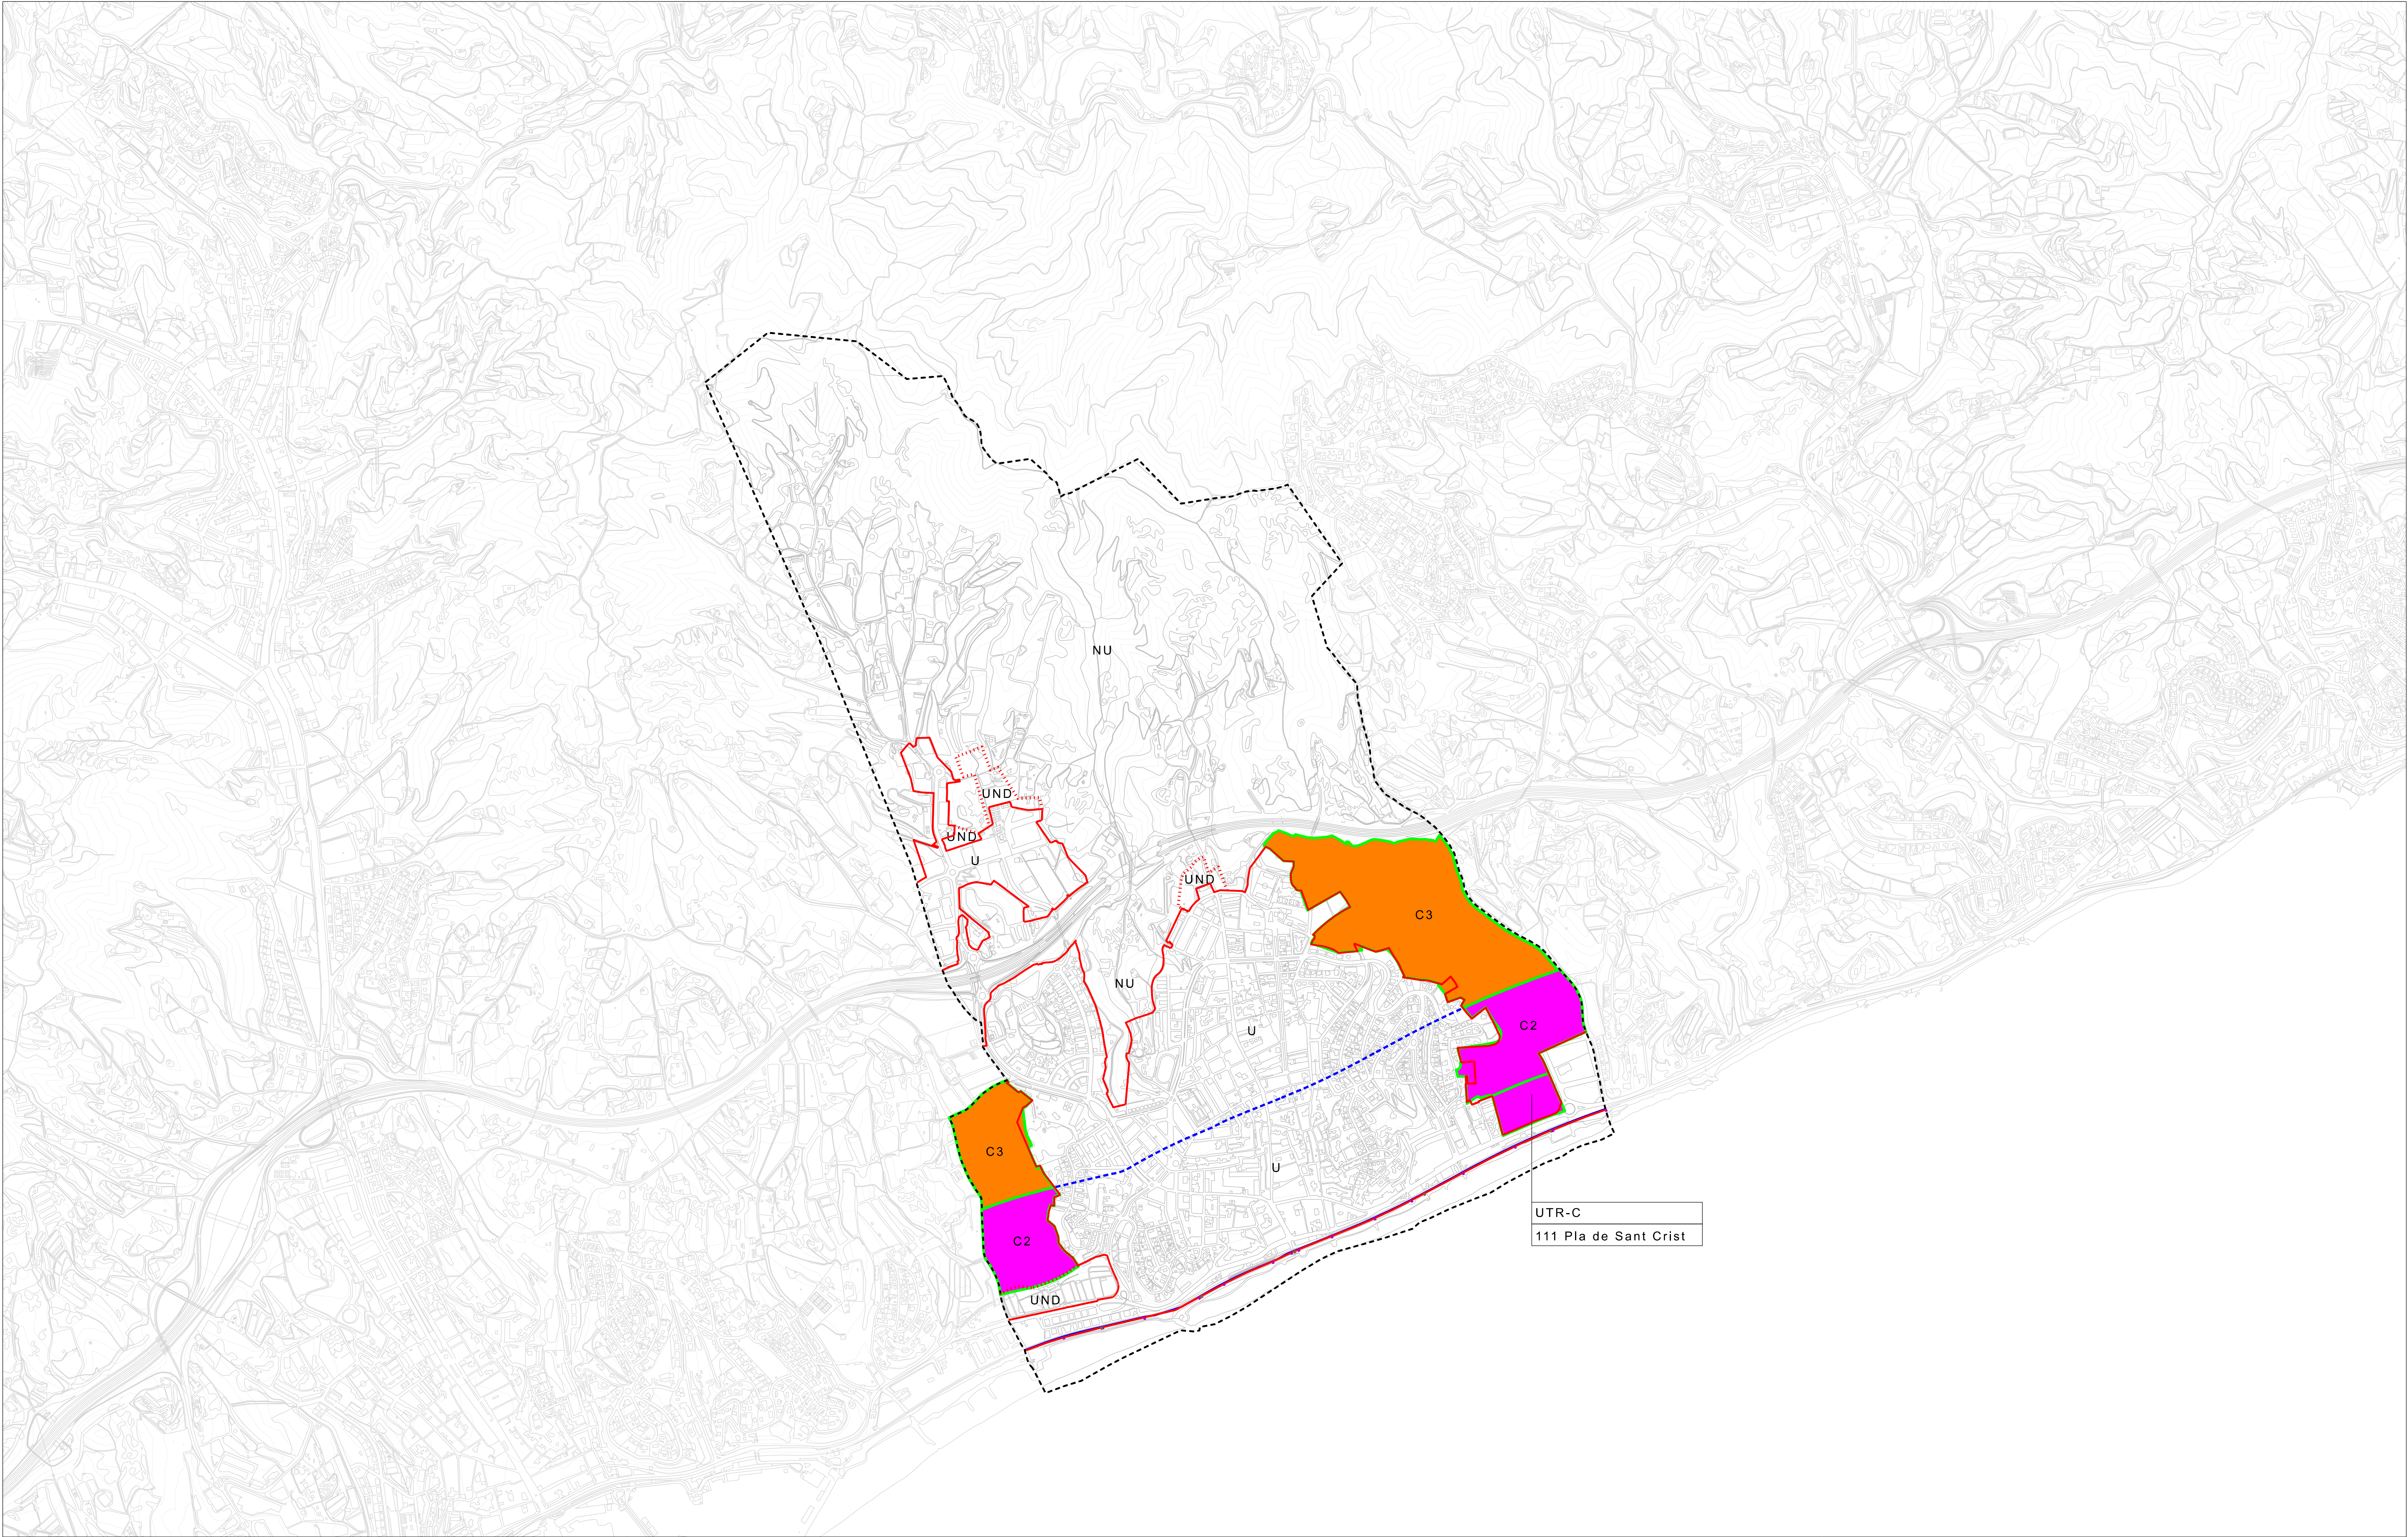

Delimitacions

- Terme municipal
- - - - - Limit franja 500m.
- Limit Marítime-Terrestre

Àmbit POUSC- Franja de 500m.
Ampliació amb UTR-C i UTR-CE

UTR-C Unitats territorials de regulació costanera

Règim urbanístic del sòl

- U - Sòl urbà
- UD - Sòl urbanitzable delimitat
- UND - Sòl urbanitzable no delimitat
- NU - Sòl no urbanitzable


Categories de les classes de sòl

- C3 C3 - Sòl no urbanitzable costaner C3
Clau NU-C3 Codi gràfic C3
- C2 C2 - Sòl no urbanitzable costaner C2
Clau NU-C2 Codi gràfic C2


POUM TEXT REFÓS
Pla d'ordenació urbanística municipal
CANET DE MAR Març 2019

PLÀNOL D'INFORMACIÓ
PLA DIRECTOR URBANÍSTIC DEL SISTEMA COSTANER
AJUST DE LÍMITS

O-1.3

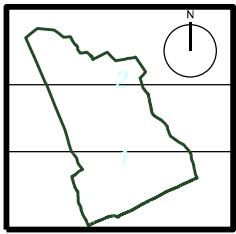

0 50 100 200 300
A1- escala: 1/10.000
A3- escala: 1/20.000

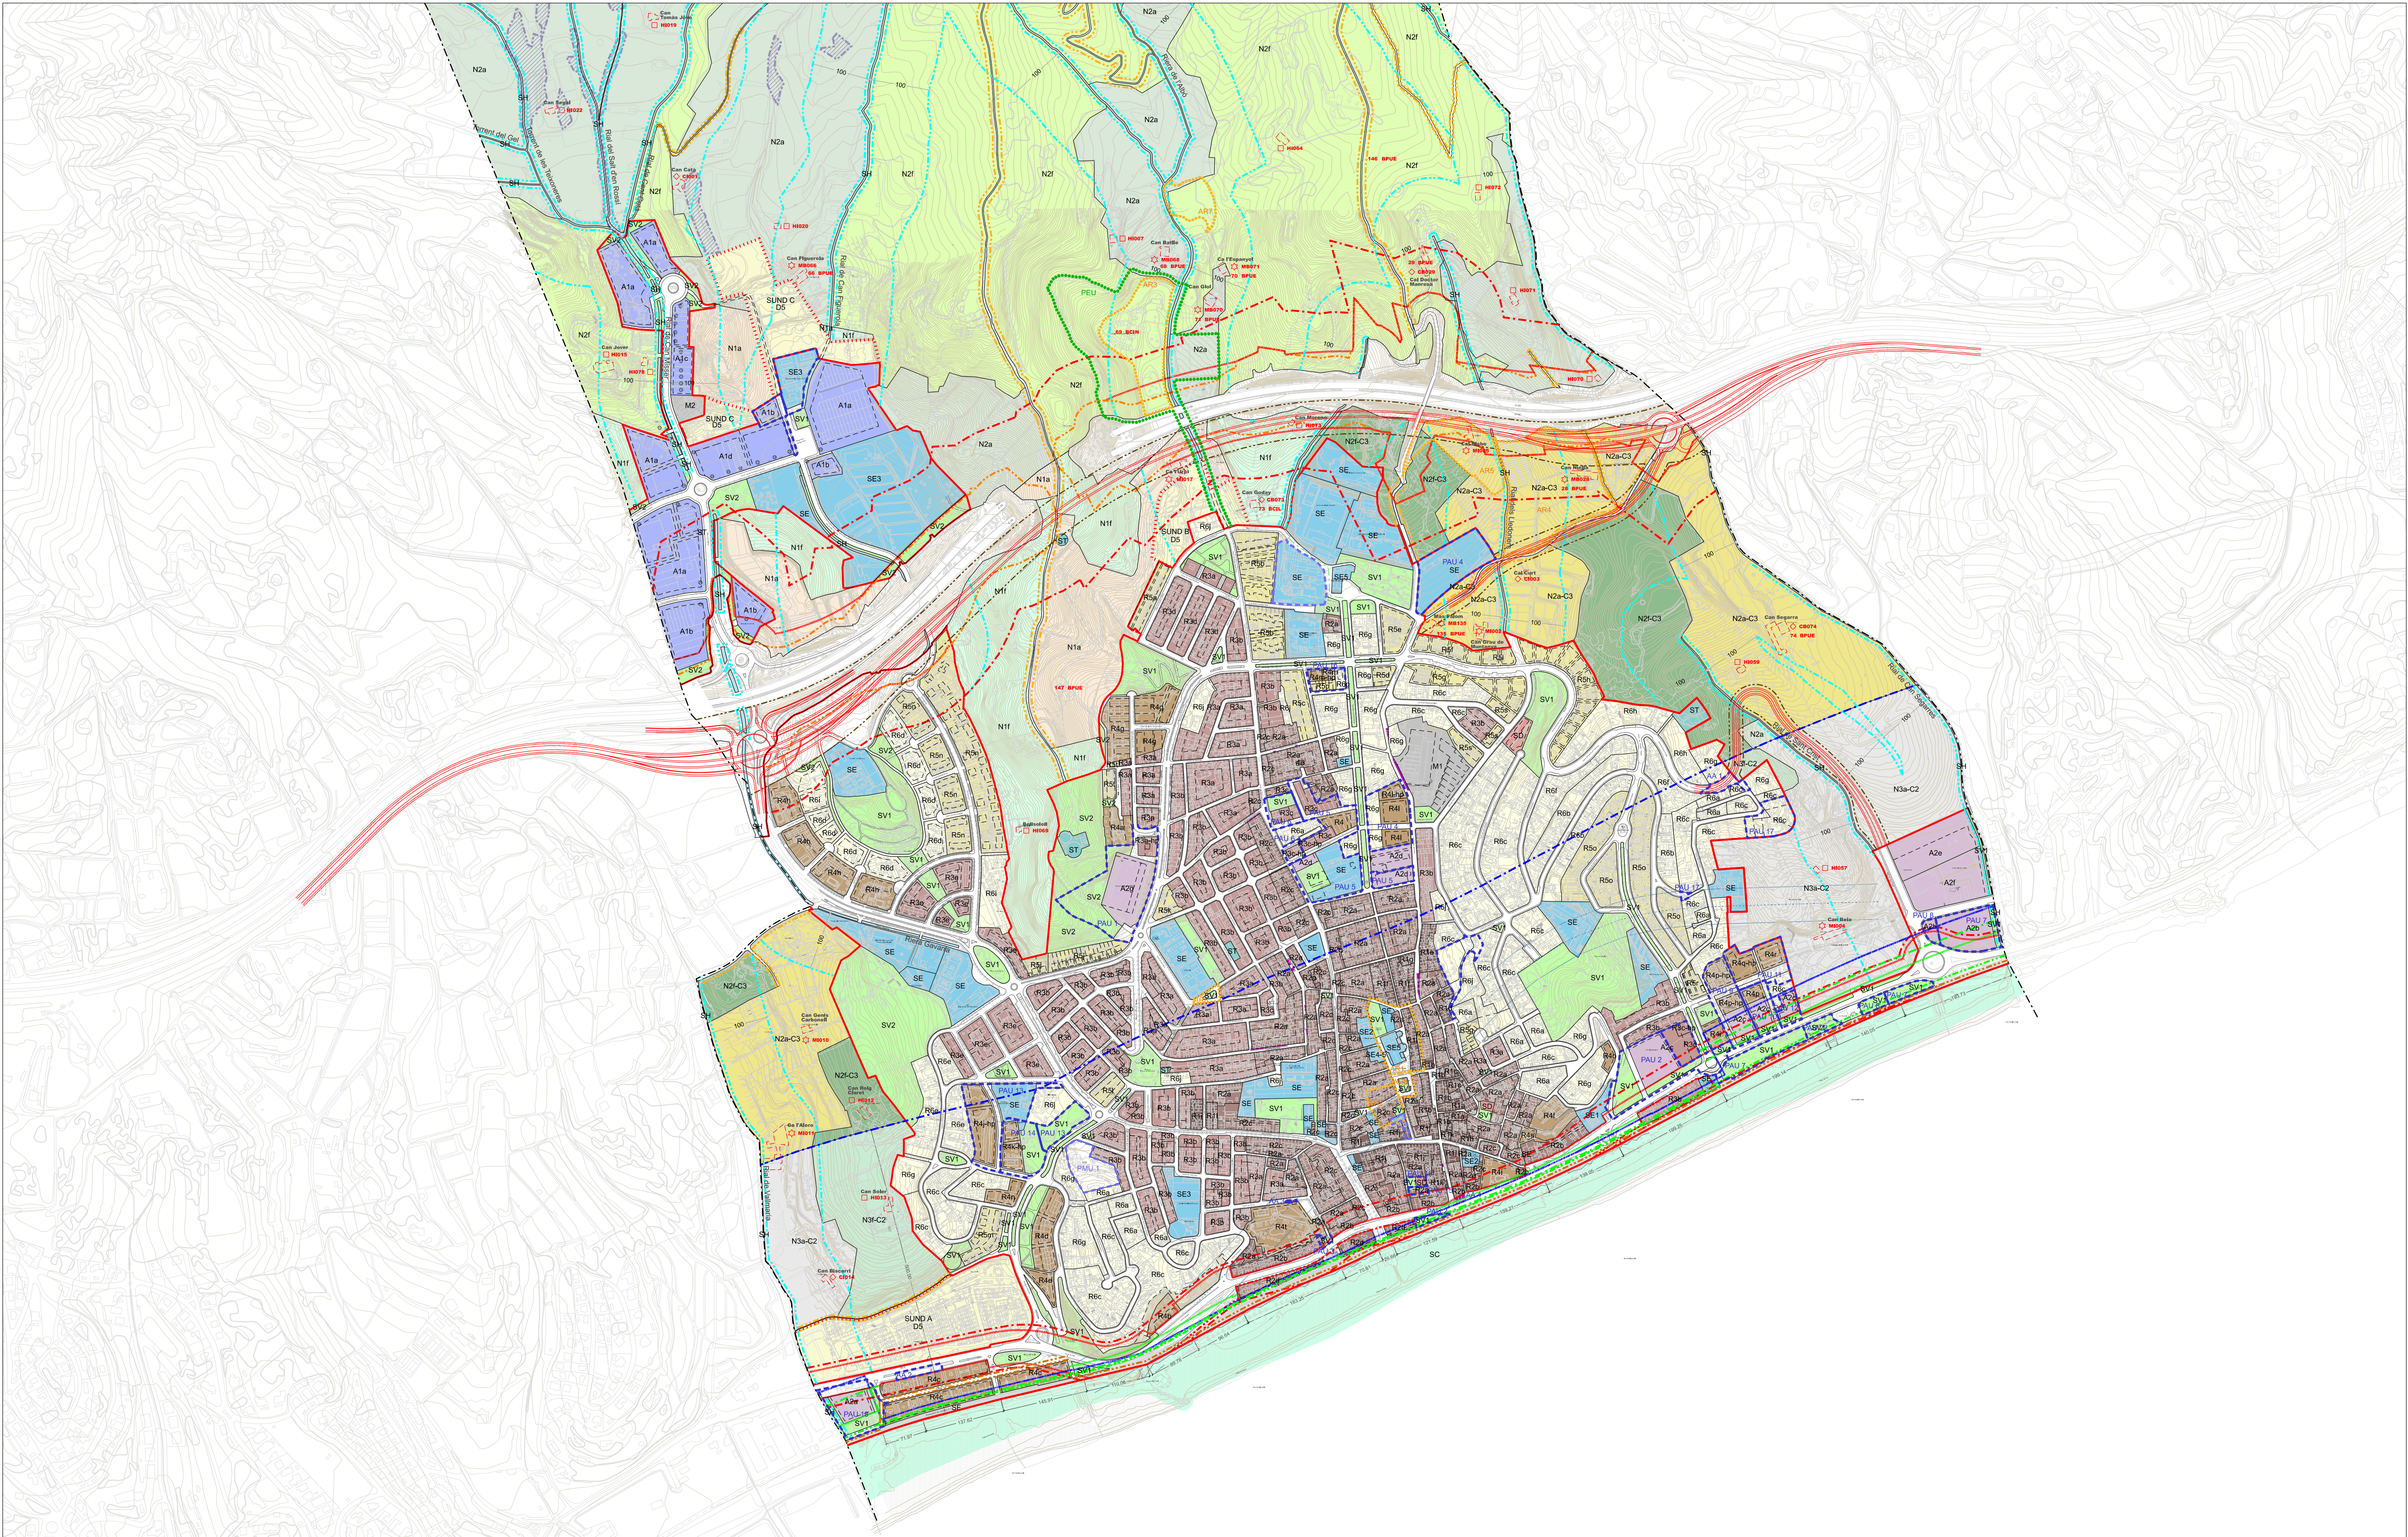

Sistemes
SX - Viari
Zona de protecció
Limit d'edificació
Zona d'afectació
Limit de protecció camins
SF - Ferroviari
Zona domini públic
Zona de protecció
Limit d'edificació
Afectacions previst PTMB

SH - Hidrogràfic
Limit de servitud
Limit de protecció
SC - Costaner
Zona de servitud de trànsit
Accessos al mar trànsit rodar
Zona domini públic
Limit de protecció
Ambit PDUSC-Zona Influència

SV - Espais lliures, zones verdes
SE - Equipaments
ST - Serveis tècnics i ambientals
SD - Habitatge dotacional públic
Xarxes mobilitat projectades
Reserva per a infraestructura viària
Reserva infraestructura ferroviària soterrada

Classificació del sòl
Sòl Urbà
Activitat econòmica
A1. Industrial
A2. Serveis
Mixtos i altres
M1. Transformació

Residencial
R1. Nucli antic
R2. Urbà tradicional
R3. Ordenació tancada
R4. Ordenació oberta
R5. Cases agrupades
R6. Cases aïllades

Sòl Urbanitzable
D5. Urbanitzable no delimitat
Sòl No Urbanitzable
Proteccions PTMB a-Agrícola i-Forestal c-Especial Costanera
N1. Protecció preventiva
N2. Protecció especial
N3. P. sectorial-costanera
Reserves

Règim del sòl
Limit terme municipal
Classes de sòl
Sòl urbà consolidat. SUC
Sòl urbanitzable no delimitat. SND
Condicions d'ordenació
Profunditat edificable
Alçada reguladora màxima
Alineació consolidada existent


Sectors transversals
Pla especial urbanístic. PEU
Proteccions transversals
Espai de protecció arqueològica
Àmbits de gestió
Polígon d'actuació urbanística. PAU
Actuació aïllada. AA

Sectors desenv. urbanístic
Pla de millora urbana. PMU
Bens protegits
Catàleg de Patrimoni
-BPUD -BPUA -BPUE -BCIN -BCIL
Text refós PMU, ordenació volumètrica
Cases rurals
Masies rurals
Habitatges sòl no urbanitzable

POUM TEXT REFÓS
Pla d'ordenació urbanística municipal
CANET DE MAR
Març 2019
PLÀNOL D'ORDENACIÓ
ORDENACIÓ DEL SÒL

0-2.1

0 25 50 100 150
A1 - escala: 1/50.000
A3 - escala: 1/10.000

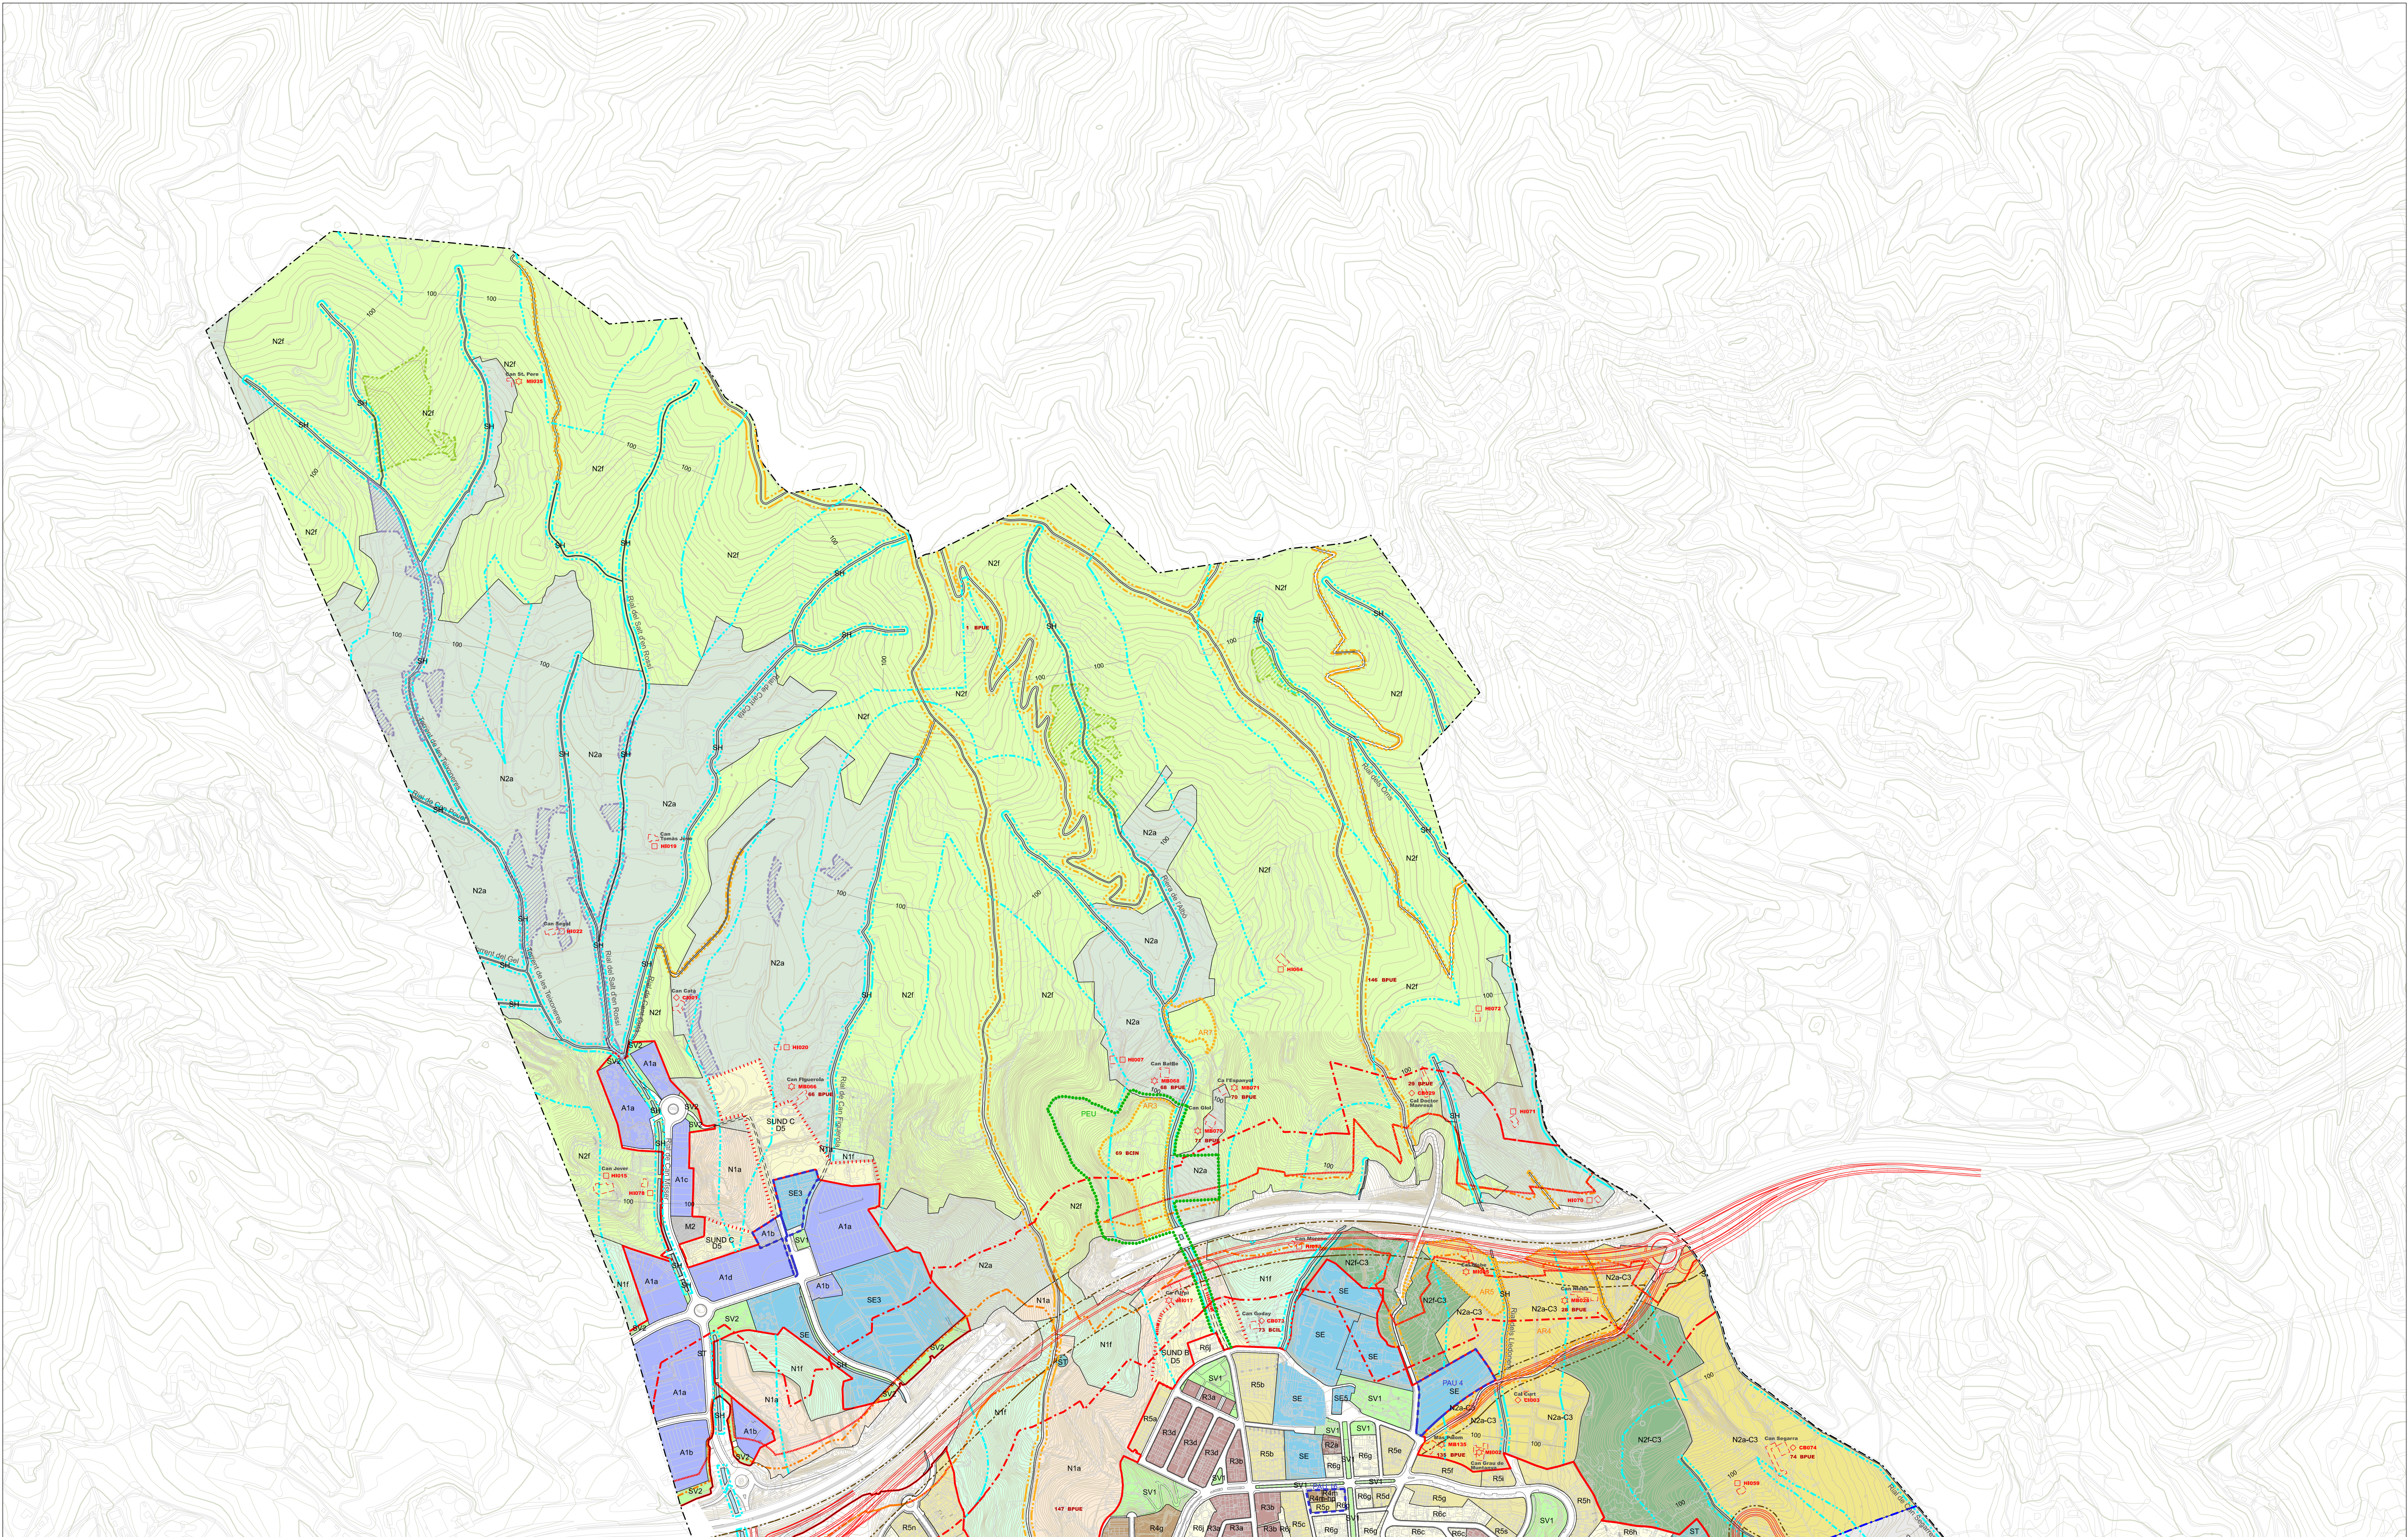

Sistemes
SX - Viari
Zona de protecció
Limit d'edificació
Zona d'afectació
Limit de protecció camins
SF - Ferroviari
Zona domini públic
Limit de protecció
Limit d'edificació
Afectacions previst PTMB

SH - Hidrogràfic
Limit de servitud
Limit de protecció
SC - Costaner
Zona de servitud de trànsit
Accessos al mar
Zona domini públic
Limit de protecció
Ambit PDU-SO-Zona influència

SV - Espais lliures, zones verdes
SE - Equipaments
ST - Serveis tècnics i ambientals
SD - Habitatge dotacional públic
Xarxes mobilitat projectades
Limit de protecció
Limit d'edificació
Reserva infraestructura ferroviària soterrada

Classificació del sòl
Sòl Urbà
Activitat econòmica
A1. Industrial
A2. Serveis
Mixtos i altres
M1. Transformació

Residencial
R1. Nucli antic
R2. Urbà tradicional
R3. Ordenació tancada
R4. Ordenació oberta
R5. Cases agrupades
R6. Cases aïllades

Sòl Urbanitzable
D5. Urbanitzable no delimitat
Sòl No Urbanitzable
Proteccions PTMB
N1. Protecció preventiva
N2. Protecció especial
N3. P. sectorial-costanera
Reserves


Règim del sòl
Limit terme municipal
Classes de sòl
Sòl urbà consolidat, SUC
Sòl urbanitzable no delimitat, SNU
Condicions d'ordenació
Profunditat edificable
Alçada reguladora màxima
Alineació consolidada existent

Sectors transversals
Pla especial urbanístic, PEU
Espai de protecció arqueològica
Àmbits de gestió
Polígon d'actuació urbanística, PAU
Actuació aïllada, AA

Sectors deserv. urbanístic
Pla de millora urbana, PMU
Bens protegits
Catàleg de Patrimoni
-BPUD -BPUA -BPUE -BCIN -BCIL
Text refós PMU, ordenació volumètrica
Cases rurals
Masies rurals
Habitatges sòl no urbanitzable

POUM TEXT REFÓS
Pla d'ordenació urbanística municipal
CANET DE MAR
Març 2019
PLANOL D'ORDENACIÓ
ORDENACIÓ DEL SÒL
O-2.2

0 25 50 100 150
A1 - escala: 1/50.000
A3 - escala: 1/10.000

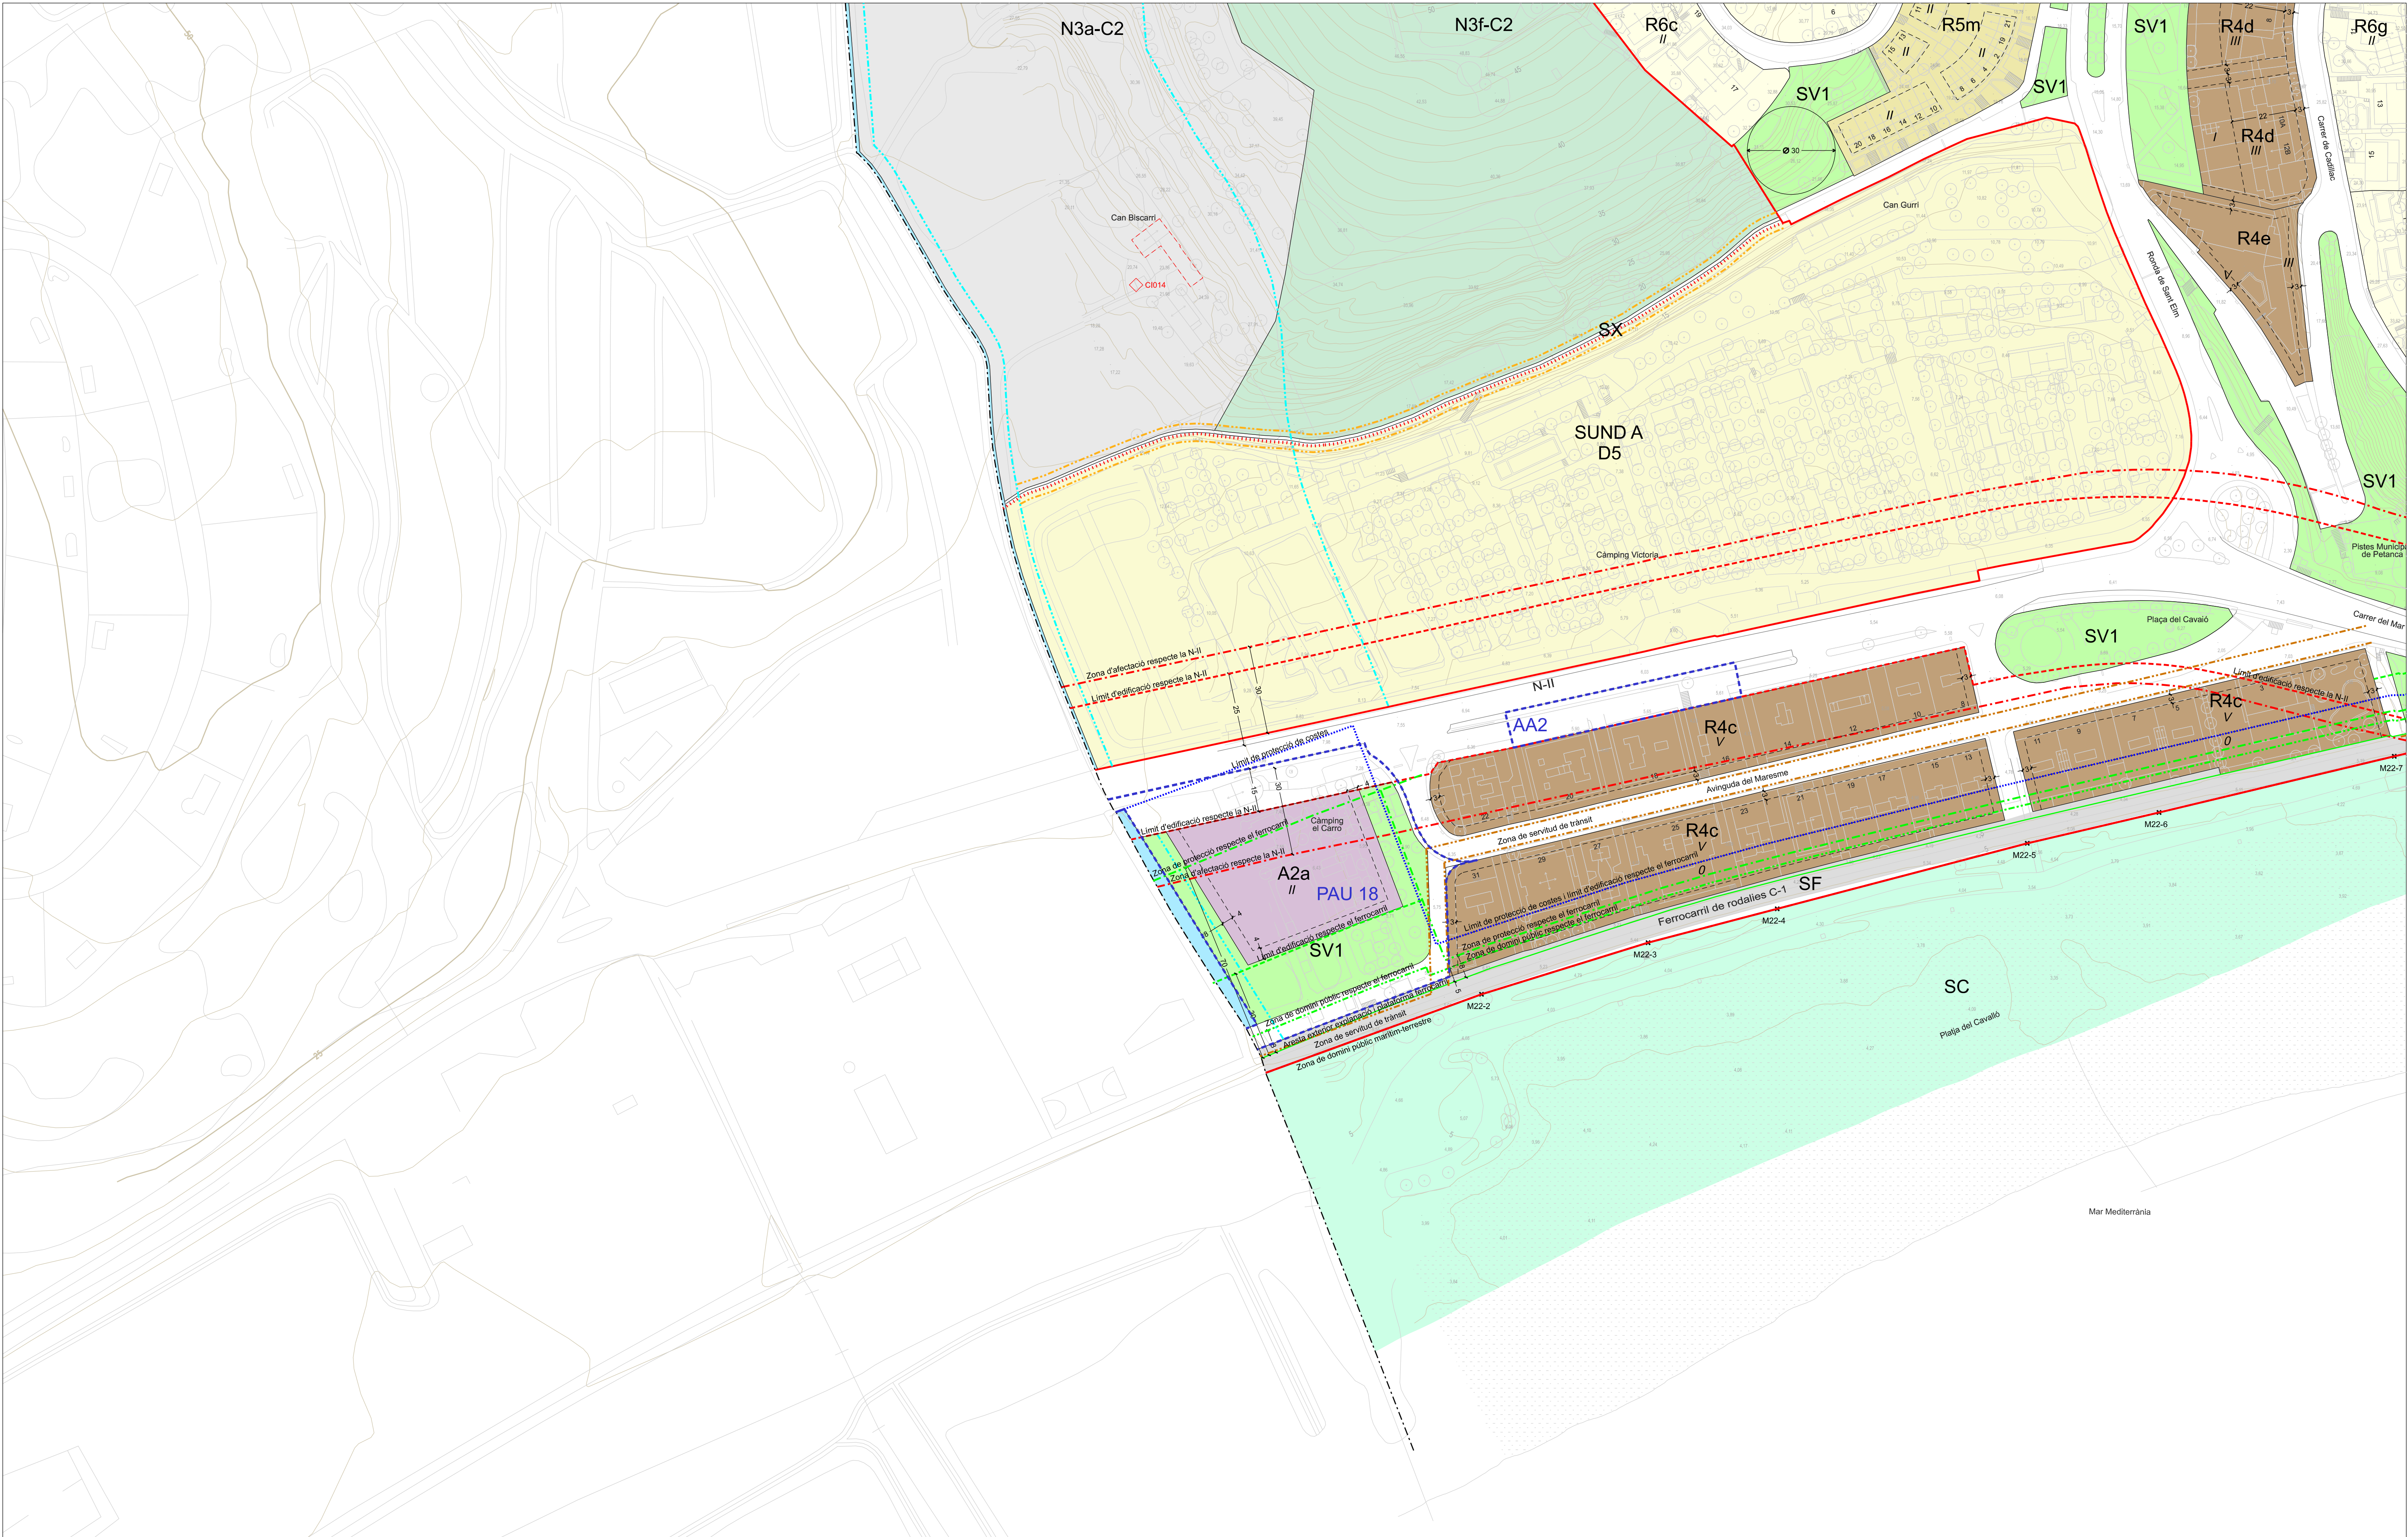

Sistemes
SX - Viari
Zona de protecció
Zona d'afectació
Limit d'edificació
Limit de protecció camins
SF - Ferroviari
Zona domini públic
Zona de protecció
Limit d'edificació
Afectacions previstes PTMB

SH - Hidrogràfic
Limit de servitud
Limit de protecció
SC - Costaner
Zona de servitud de trànsit
Accessos al mar peatonals
Accessos al mar trànsit rodat
Zona domini públic
Limit de protecció
Àmbit PDUSC-Zona influència

SV - Espais lliures, zones verdes
SE - Equipaments
ST - Serveis tècnics i ambientals
SD - Habitatge dotacional públic
Xarxes mobilitat projectades
Reserva per a infraestructura viària
Reserva infraestructura ferroviària soterrada

Classificació del sòl
Sòl Urbà
Activitat econòmica
A1. Industrial
A2. Serveis
Mixtos i altres
M1. Transformació

Residencial
R1. Nucli antic
R2. Urbà tradicional
R3. Ordenació tancada
R4. Ordenació oberta
R5. Cases agrupades
R6. Cases aïllades

Sòl Urbanitzable
D5. Urbanitzable no delimitat
Sòl No Urbanitzable
Proteccions PTMB
N1. Protecció preventiva
N2. Protecció especial
N3. P. sectorial-costanera
Reserves
N1a N1f
N2a N2f N2a-C3 N2f-C3
N3a-C2 N3f-C2
Forestal Agrícola

Règim del sòl
Limit terme municipal
Classes de sòl
Sòl urbà consolidat, SUC
Sòl urbanitzable no delimitat, SND
Profunditat edificable
Alçada reguladora màxima
Alineació consolidada existent

Sectors transversals
Pla especial urbanístic, PEU
Proteccions transversals
Espai de protecció arqueològica
Àmbits de gestió
Polígon d'actuació urbanística, PAU
Actuació aïllada, AA

Sectors desenv. urbanístic
Pla de millora urbana, PMU
Bens protegits
Catàleg de Patrimoni
-BPUD -BPUA -BPUE -BCIN -BCIL
Text refós PMU, ordenació volumètrica
Cases rurals CB074
Masies rurals MI017
Habitatges sòl no urbanitzable HI007

POUM TEXT REFÓS
Pla d'ordenació urbanística municipal
CANET DE MAR
Març 2019
O-3.1a
ORDENACIÓ DEL SÒL

A1 - escala: 1/1000
A3 - escala: 1/2000



Sistemes
SX - Viari
Zona de protecció
Limit d'edificació
Zona d'afectació
Limit de protecció camins
SF - Ferroviari
Zona domini públic
Zona de protecció
Limit d'edificació
Afectacions previst PTMB

SH - Hidrogràfic
Limit de servitud
Limit de protecció
SE - Costaner
Zona de servitud de trànsit
Accessos al mar peatonals
Zona domini públic
Limit de protecció
Àmbit PDUSC-Zona Influència

SV - Espais lliures, zones verdes
SE - Equipaments
ST - Serveis tècnics i ambientals
SD - Habitatge dotacional públic
Xarxes mobilitat projectades
Limit de protecció

Classificació del sòl
Sòl Urbà
Activitat econòmica
A1. Industrial
A2. Serveis
Mixtos i altres
M1. Transformació

Residencial
R1. Nucli antic
R2. Urbà tradicional
R3. Ordenació tancada
R4. Ordenació oberta
R5. Cases agrupades
R6. Cases aïllades

Sòl Urbanitzable
D5. Urbanitzable no delimitat
Sòl No Urbanitzable
Proteccions PTMB a-Agrícola t-Forestal c-Especial Costanera
N1. Protecció preventiva
N2. Protecció especial
N3. P. sectorial-costanera
Reserves

Règim del sòl
Limit terme municipal
Classes de sòl
Sòl urbà consolidat, SUC
Sòl urbanitzable no delimitat, SND
Profunditat edificable
Alçada reguladora màxima
Alineació consolidada existent

Sectors transversals
Pla especial urbanístic, PEU
Proteccions transversals
Espai de protecció arqueològica
Àmbits de gestió
Pòlgon d'actuació urbanística, PAU
Actuació aïllada, AA

Sectors desenv. urbanístic
Pla de millora urbana, PMU
Bens protegits
Catàleg de Patrimoni
-BPUD -BPUA -BPUE -BCIN -BCIL
Text refós PMU, ordenació volumètrica
Cases rurals
Masies rurals
Habitatges sòl no urbanitzable

POUM TEXT REFÓS
Pla d'ordenació urbanística municipal
CANET DE MAR
Març 2019
PLÀNOL D'ORDENACIÓ
ORDENACIÓ DEL SÒL
O-3.1b

0 5 10 20 30
A1 - escala: 1/1000
A3 - escala: 1/2000



Sistemes

- SX - Viari
- Zona de protecció
- Límit d'edificació
- Zona d'afectació
- Límit de protecció camins
- SF - Ferroviari
- Zona domini públic
- Zona de protecció
- Límit d'edificació
- Afectacions previstes PTMB

SH - Hidrogràfic

- 25-28
- 29-32
- 33-36
- 37-40
- 41-44
- 45-48
- 49-52
- 53-56
- 57-60
- 61-64
- 65-68
- 69-72
- 73-76
- 77-80
- 81-84
- 85-88
- 89-92
- 93-96
- 97-100

SV - Espais lliures, zones verdes

- SE - Equipaments
- ST - Serveis tècnics i ambientals
- SD - Habitatge dotacional públic
- Xarxes mobilitat projectades
- Reserva per a infraestructura viària
- Reserva infraestructura ferroviària soterrada
- Àmbit POU-SC-Zona influència

Classificació del sòl

Sòl Urbà

Activitat econòmica	Residencial
A1. Industrial	R1. Nucli antic
A2. Serveis	R2. Urbà tradicional
Mixtos i altres	R3. Ordenació tancada
M1. Transformació	R4. Ordenació oberta
	R5. Cases agrupades
	R6. Cases aïllades

Sòl Urbanitzable

D5. Urbanitzable no delimitat

Sòl No Urbanitzable

Proteccions PTMB	a. Agrícola	f. Forestal	c. Especial Costanera
N1. Protecció preventiva	N1a	N1f	
N2. Protecció especial	N2a	N2f	N2a-C3
N3. P. sectorial-costanera	N3a-C2	N3f-C2	
Reserves	Forestal	Agrícola	

Règim del sòl

- Limit terme municipal
- Classes de sòl
- Sòl urbà consolidat, SUC
- Sòl urbanitzable no delimitat, SND
- Condicionat edificable
- Alçada reguladora màxima
- Alineació consolidada existent

Sectors transversals

- Zona d'afectació
- Pla de millora urbana, PMU

Proteccions transversals

- Pla especial urbanístic, PEU
- Espai de protecció arqueològica
- Pòlgon d'actuació urbanística, PAU
- Actuació aïllada, AA

Sectors deserv. urbanístic

- Catàleg de Patrimoni
- BPUD -BPUE -BPUE -BCIN -BCIL
- Text refós PMU, ordenació volumètrica
- Cases rurals CB074
- Masies rurals MI017
- Habitatges sòl no urbanitzable HI007

Bens protegits

- Catàleg de Patrimoni
- BPUD -BPUE -BPUE -BCIN -BCIL
- Text refós PMU, ordenació volumètrica
- Cases rurals CB074
- Masies rurals MI017
- Habitatges sòl no urbanitzable HI007

POUM **TEXT REFÓS**

Pla d'ordenació urbanística municipal

CANET DE MAR

Març 2019

PLÀNOL D'ORDENACIÓ


ORDENACIÓ DEL SÒL


O-3.1e

0 5 10 20 30

A1 - escala: 1/1000

A3 - escala: 1/2000

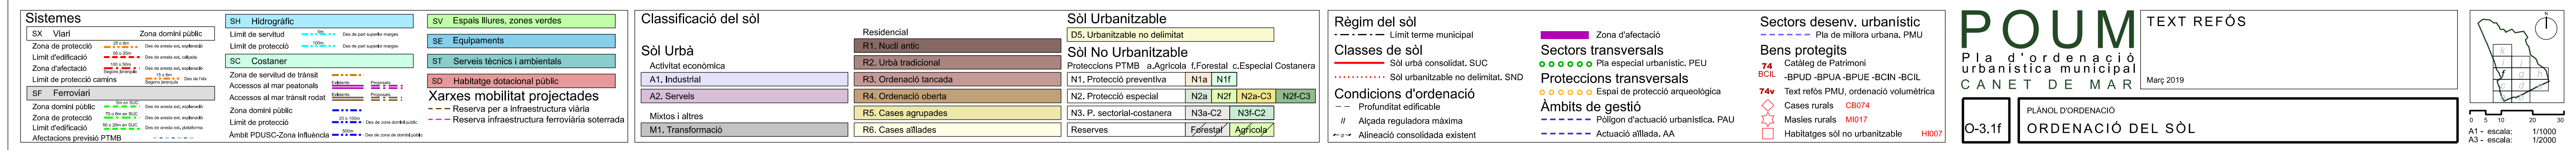

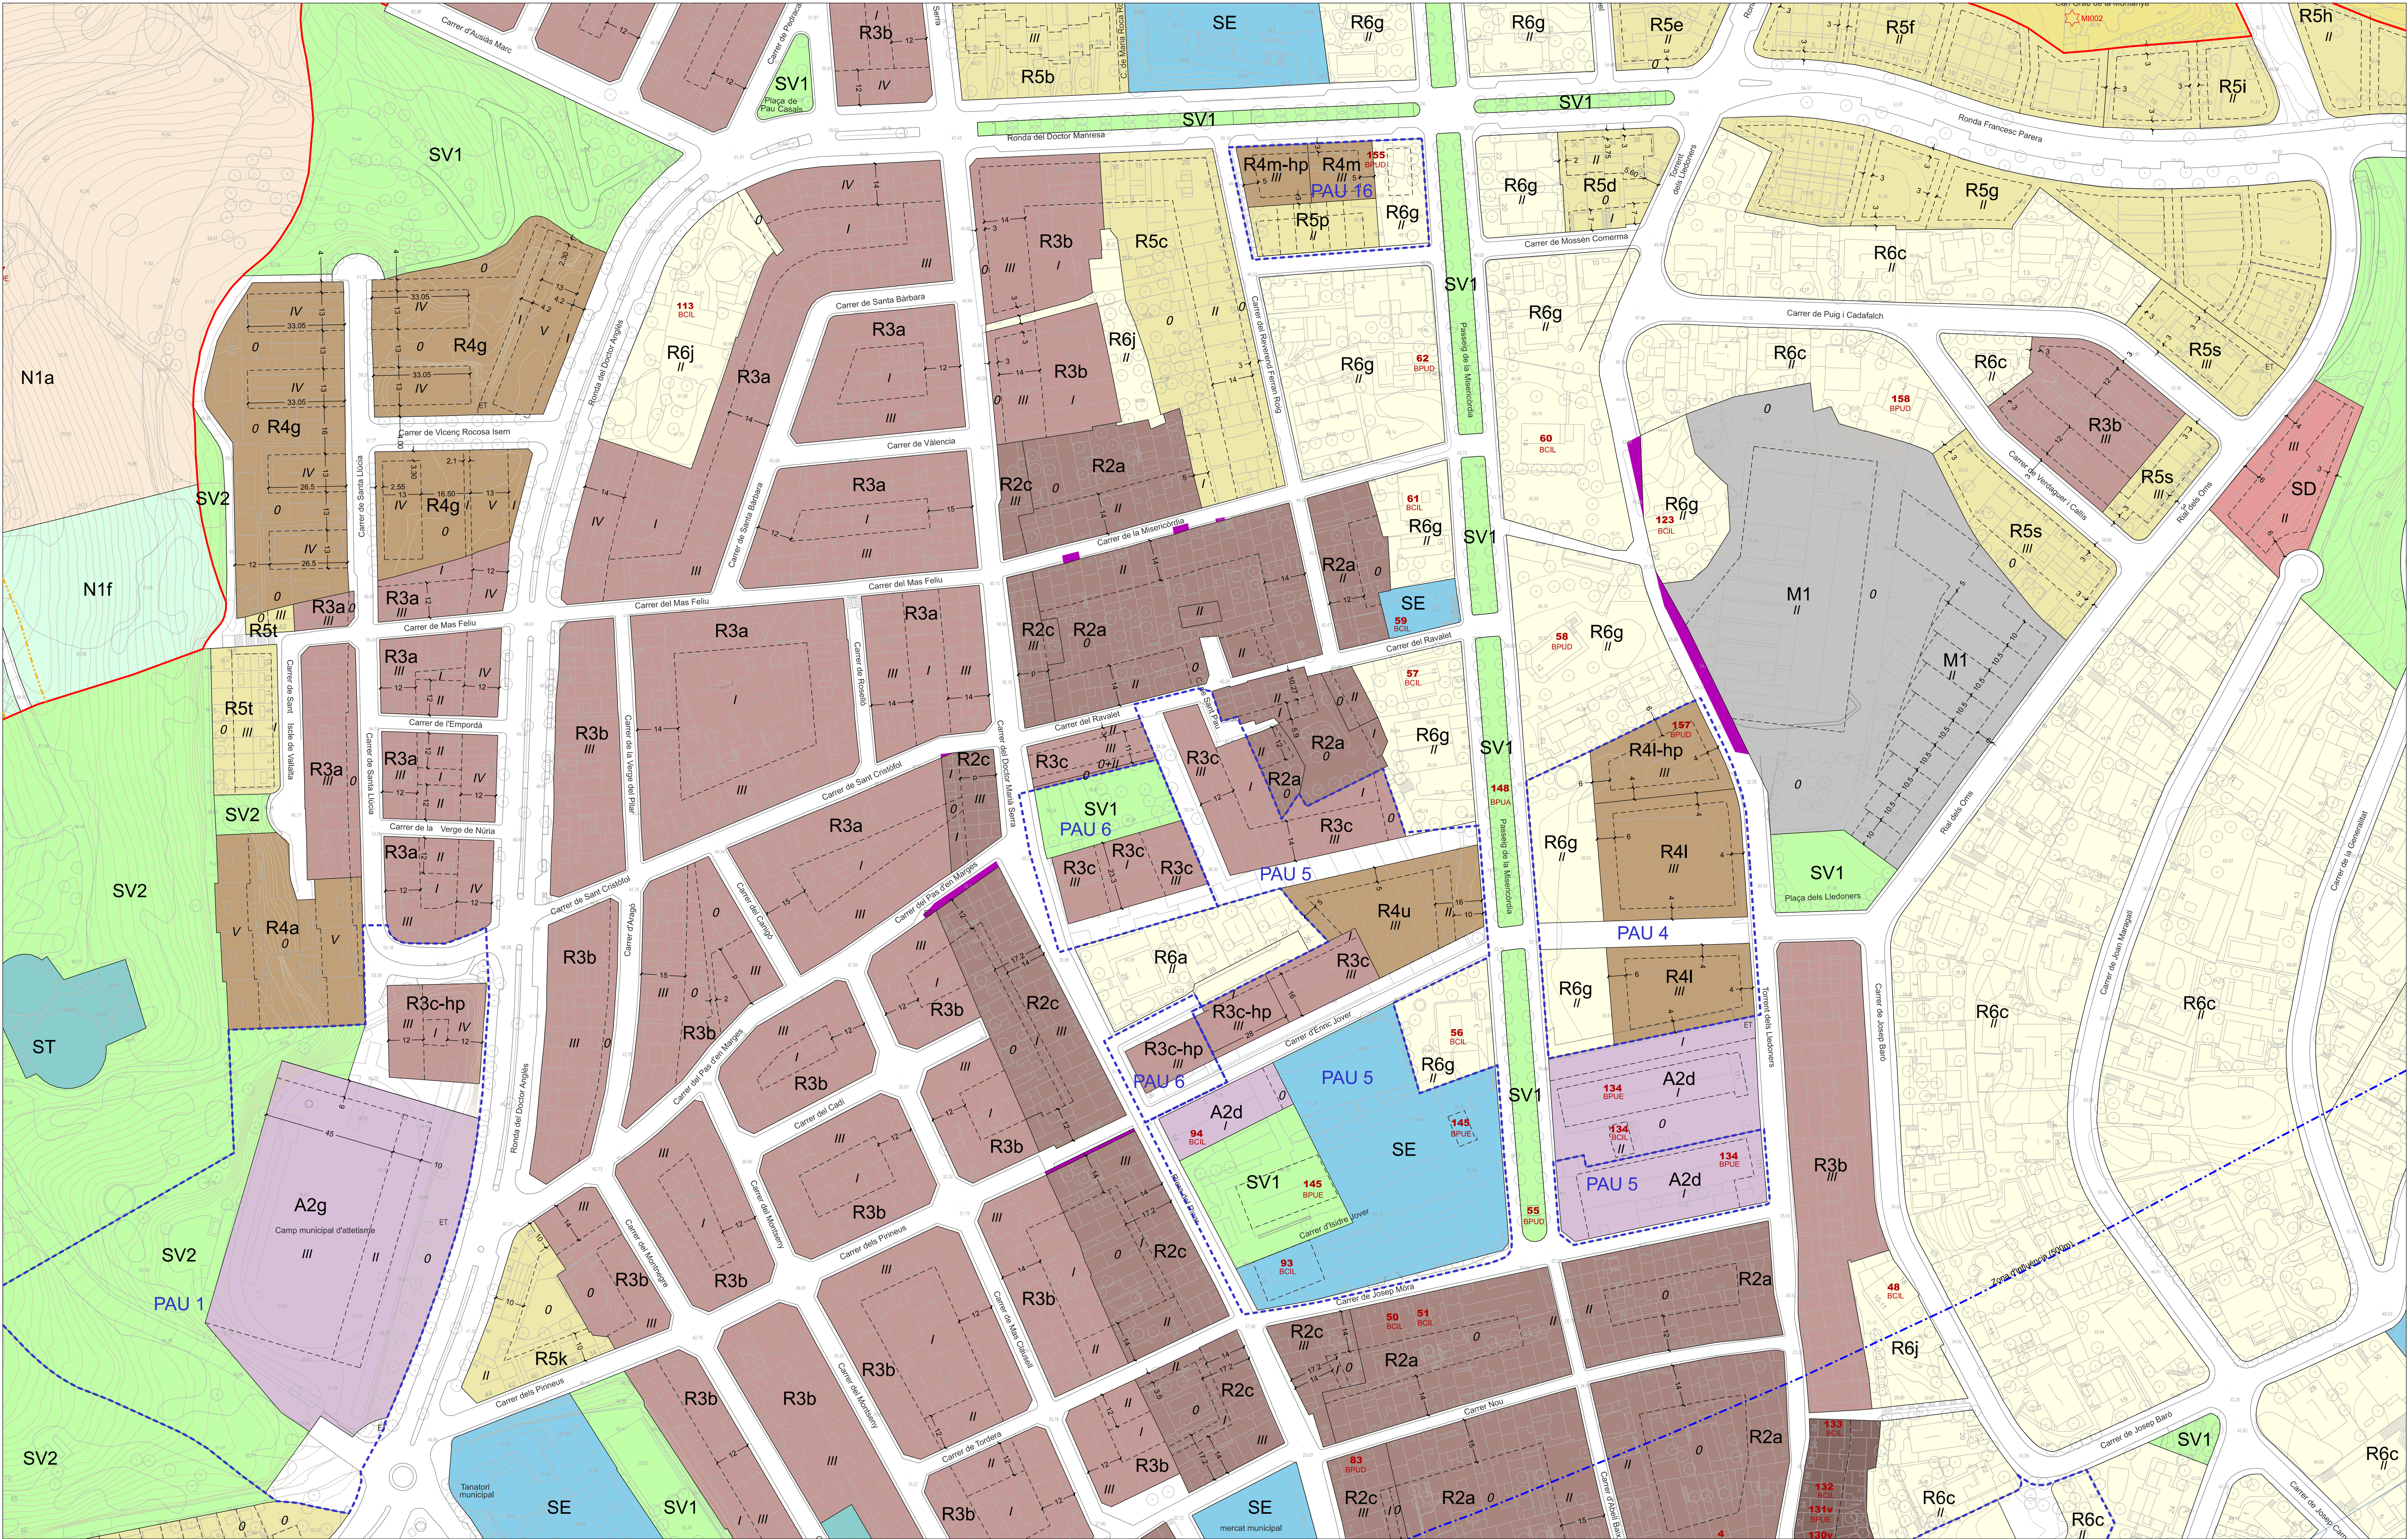

Sistemes
SX - Viari
Zona de protecció
Limit d'edificació
Zona d'affectació
Limit de protecció camins
SF - Ferroviari
Zona domini públic
Zona de protecció
Limit d'edificació
Afectacions previstes PTMB

SH - Hidrogràfic
Limit de servitud
Limit de protecció
SC - Costaner
Zona de servitud de trànsit
Accessos al mar peatonals
Accessos al mar trànsit rodar
Zona domini públic
Limit de protecció
Ambit: PDUISC-Zona Influència

SV - Espais lliures, zones verdes
SE - Equipaments
ST - Serveis tècnics i ambientals
SD - Habitatge dotacional públic
Xarxes mobilitat projectades
Limit de protecció
Ambit: PDUISC-Zona Influència

Classificació del sòl
Sòl Urbà
Activitat econòmica
A1. Industrial
A2. Serveis
Mixtos i altres
M1. Transformació

Sòl Urbanitzable
D5. Urbanitzable no delimitat
Sòl No Urbanitzable
Proteccions PTMB
N1. Protecció preventiva
N2. Protecció especial
N3. P. sectorial-costanera
Reserves

Sòl Urbanitzable
R1. Nucli antic
R2. Urbà tradicional
R3. Ordenació tancada
R4. Ordenació oberta
R5. Cases agrupades
R6. Cases aïllades


Règim del sòl
Limit terme municipal
Classes de sòl
Sòl urbà consolidat, SUC
Sòl urbanitzable no delimitat, SND
Condicions d'ordenació
Profunditat edificable
Alçada reguladora màxima
Alineació consolidada existent

Sectors transversals
Sectors transversals
Pla especial urbanístic, PEU
Proteccions transversals
Espai de protecció arqueològica
Àmbits de gestió
Pòlgon d'actuació urbanística, PAU
Actuació aïllada, AA

Sectors desenv. urbanístic
Pla de millora urbana, PMU
Bens protegits
Catàleg de Patrimoni
-BPUD -BPUA -BPUE -BCIN -BCIL
Text refós PMU, ordenació volumètrica
Cases rurals
Masies rurals
Habitatges sòl no urbanitzable

POUM TEXT REFÓS
Pla d'ordenació urbanística municipal
CANET DE MAR
Març 2019
O-3.1g
ORDENACIÓ DEL SÒL

0 5 10 20 30
A1 - escala: 1/4.000
A3 - escala: 1/2.000

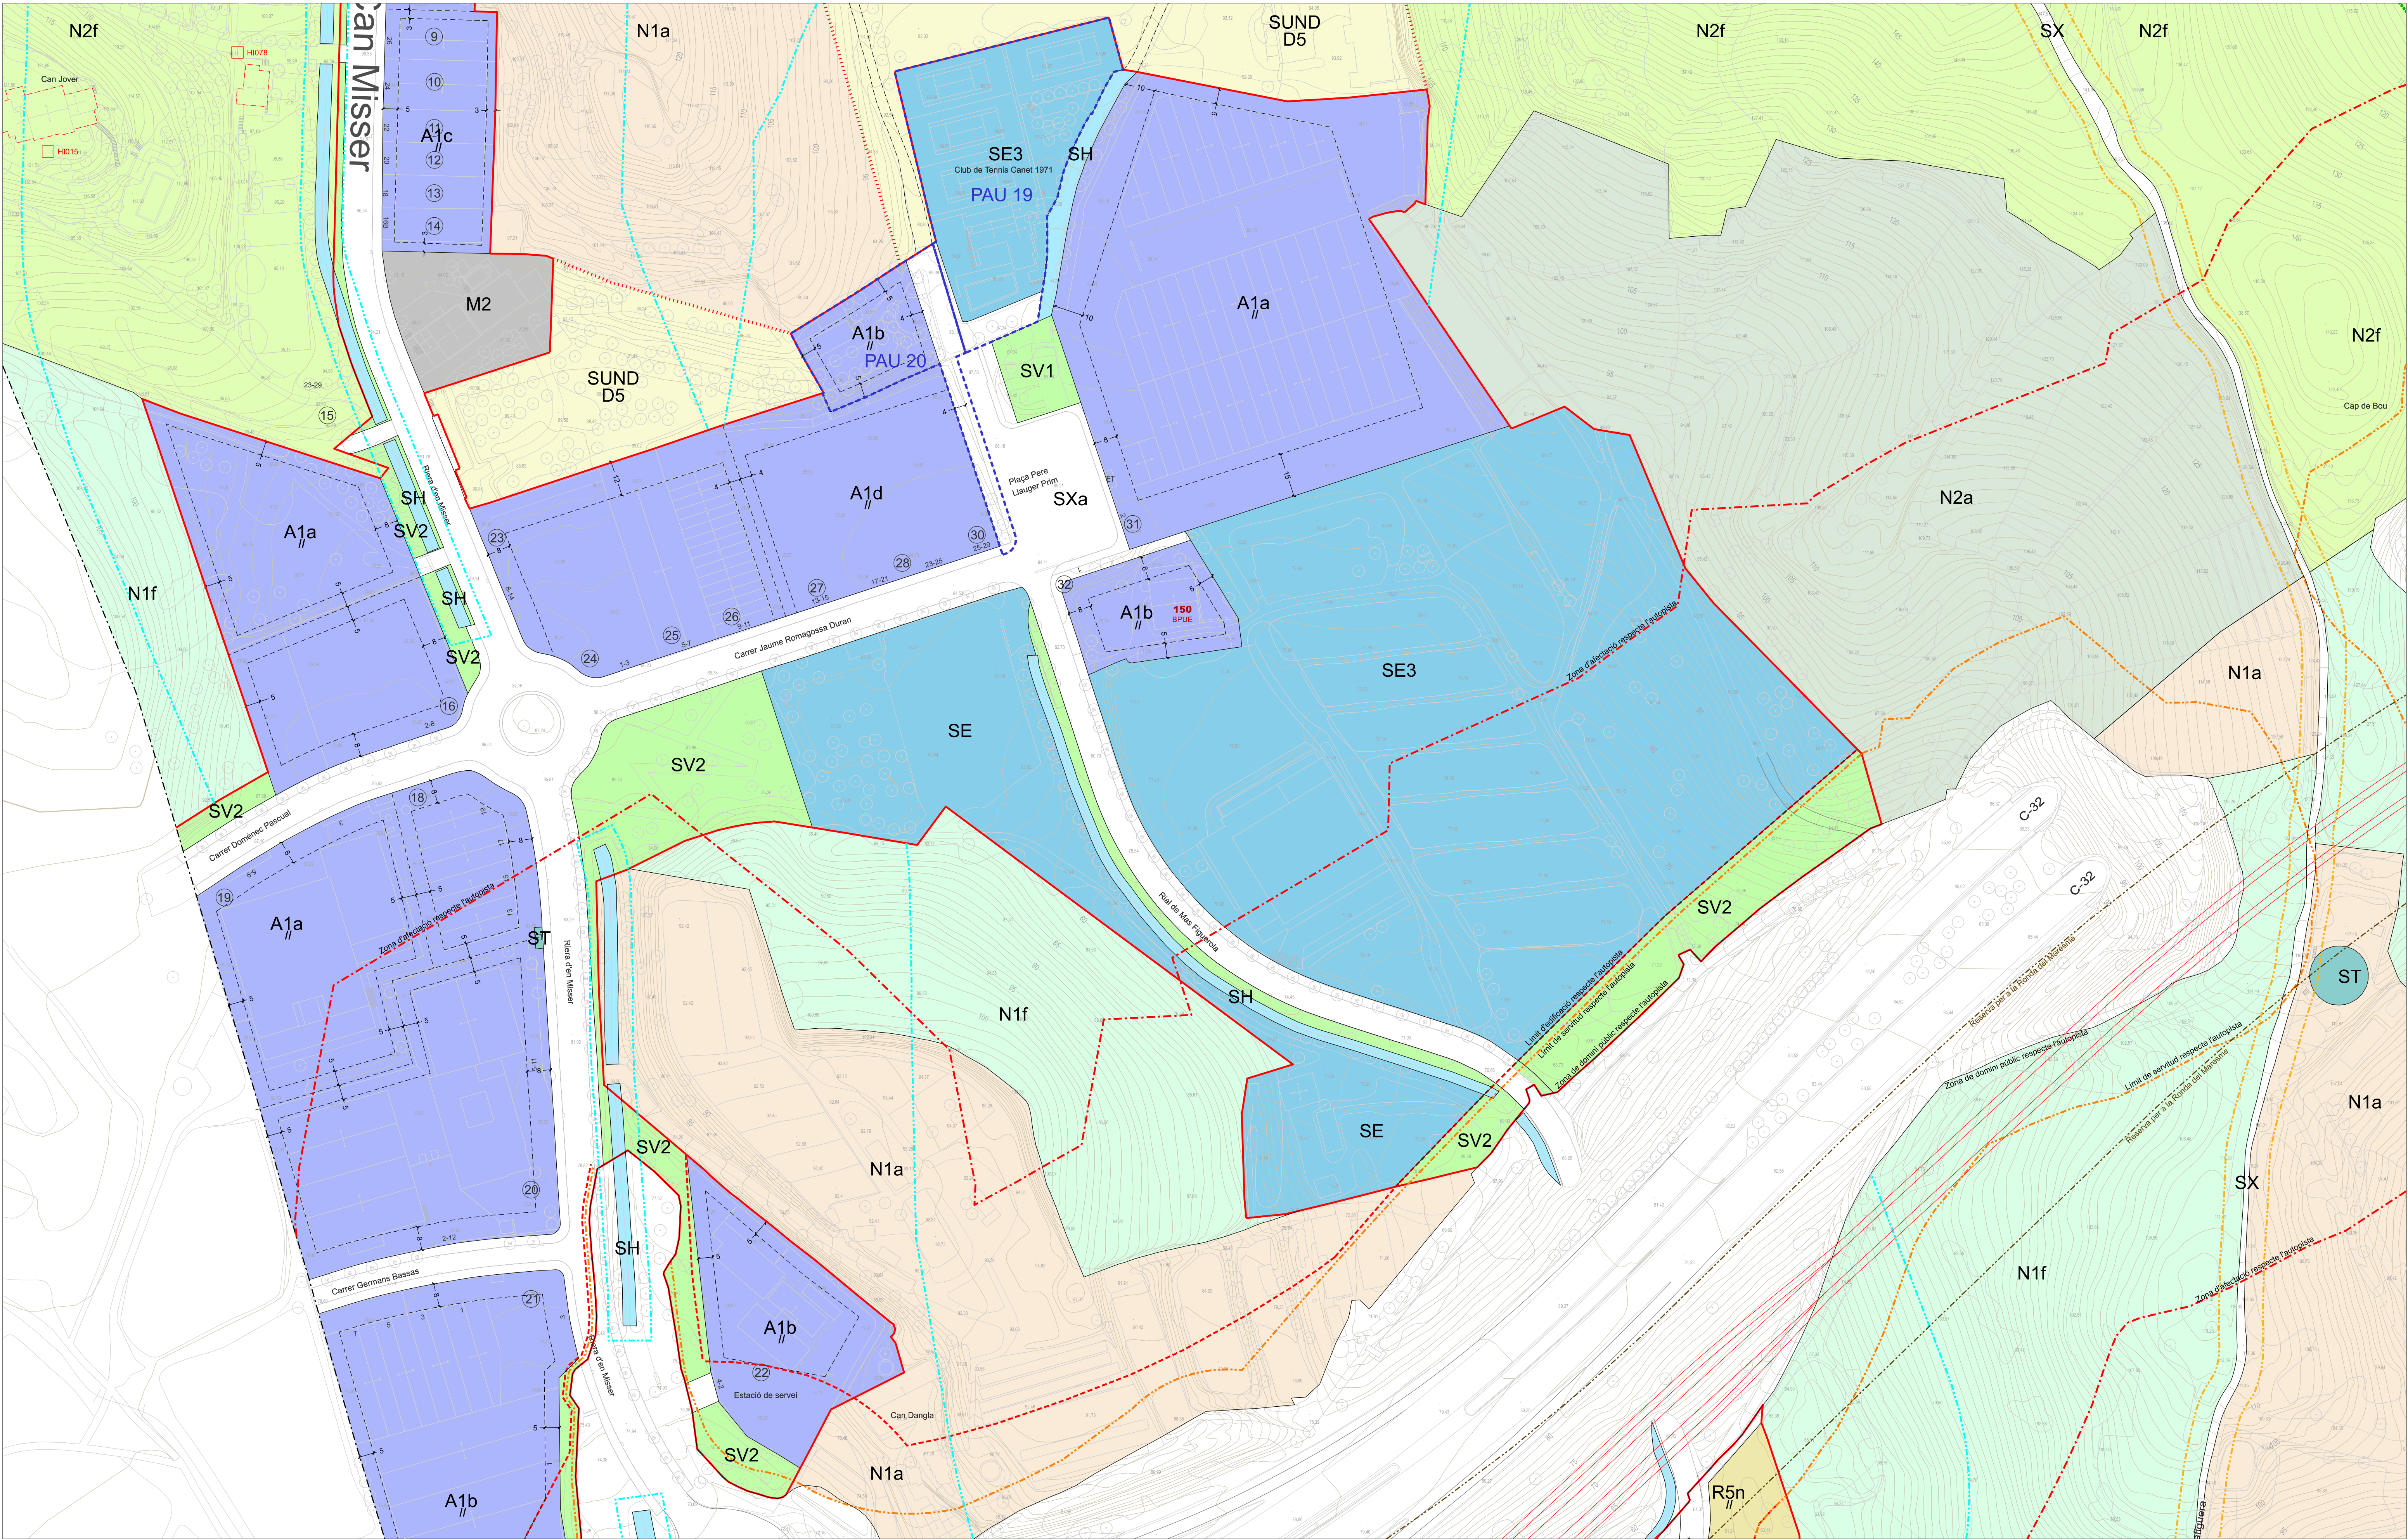

Sistemes
SX - Viari
Zona domini públic
Zona de protecció
Límit d'edificació
Zona d'afectació
Límit de protecció camins
SF - Ferroviari
Zona domini públic
Zona de protecció
Límit d'edificació
Afectacions previstes PTMB

SH - Hidrogràfic
Límit de servitud
Límit de protecció
SC - Costaner
Zona de servitud de trànsit
Accessos al mar: trànsit rodat
Zona domini públic
Límit de protecció
Ambit: PDU-SC-Zona Influència

SV - Espais lliures, zones verdes
SE - Equipaments
ST - Serveis tècnics i ambientals
SD - Habitatge dotacional públic
Xarxes mobilitat projectades
Reserva per a infraestructura viària
Reserva infraestructura ferroviària soterrada

Classificació del sòl
Sòl Urbà
Activitat econòmica
A1. Industrial
A2. Serveis
Mixtos i altres
M1. Transformació
Residencial
R1. Nucli antic
R2. Urbà tradicional
R3. Ordenació tancada
R4. Ordenació oberta
R5. Cases agrupades
R6. Cases aïllades

Sòl Urbanitzable
D5. Urbanitzable no delimitat
Sòl No Urbanitzable
Proteccions PTMB: a.Agrícola, f.Forestal, c.Especial Costanera
N1. Protecció preventiva
N2. Protecció especial
N3. P. sectorial-costanera
Reserves
N1a
N1f
N2a
N2f
N2a-C3
N2f-C3
N3a-C2
N3f-C2
Forestal
Agrícola


Règim del sòl
--- Límit terme municipal
--- Pla de millora urbana, PMU
Classes de sòl
--- Sòl urbà consolidat, SUC
--- Sòl urbanitzable no delimitat, SND
--- Profunditat edificable
--- Alçada reguladora màxima
--- Alineació consolidada existent


Sectors transversals
Zona d'afectació
Sòl urbà consolidat, PEU
Proteccions transversals
Espai de protecció arqueològica
Àmbits de gestió
Polígon d'actuació urbanística, PAU
Actuació aïllada, AA

Sectors desenv. urbanístic
Pla de millora urbana, PMU
Bens protegits
Catàleg de Patrimoni
-BPUD -BPUA -BPUE -BCIN -BCIL
Text refós PMU, ordenació volumètrica
Cases rurals CB074
Masies rurals MI017
Habitatges sòl no urbanitzable HI007

POUM TEXT REFÓS
Pla d'ordenació urbanística municipal
CANET DE MAR
Març 2019
O-3.1i
ORDENACIÓ DEL SÒL

PLÀNOL D'ORDENACIÓ
A1 - escala: 1/10.000
A3 - escala: 1/20.000

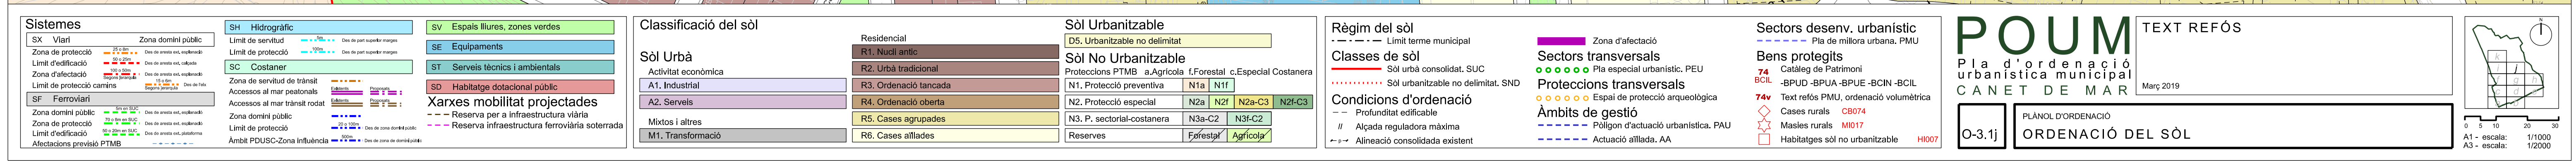

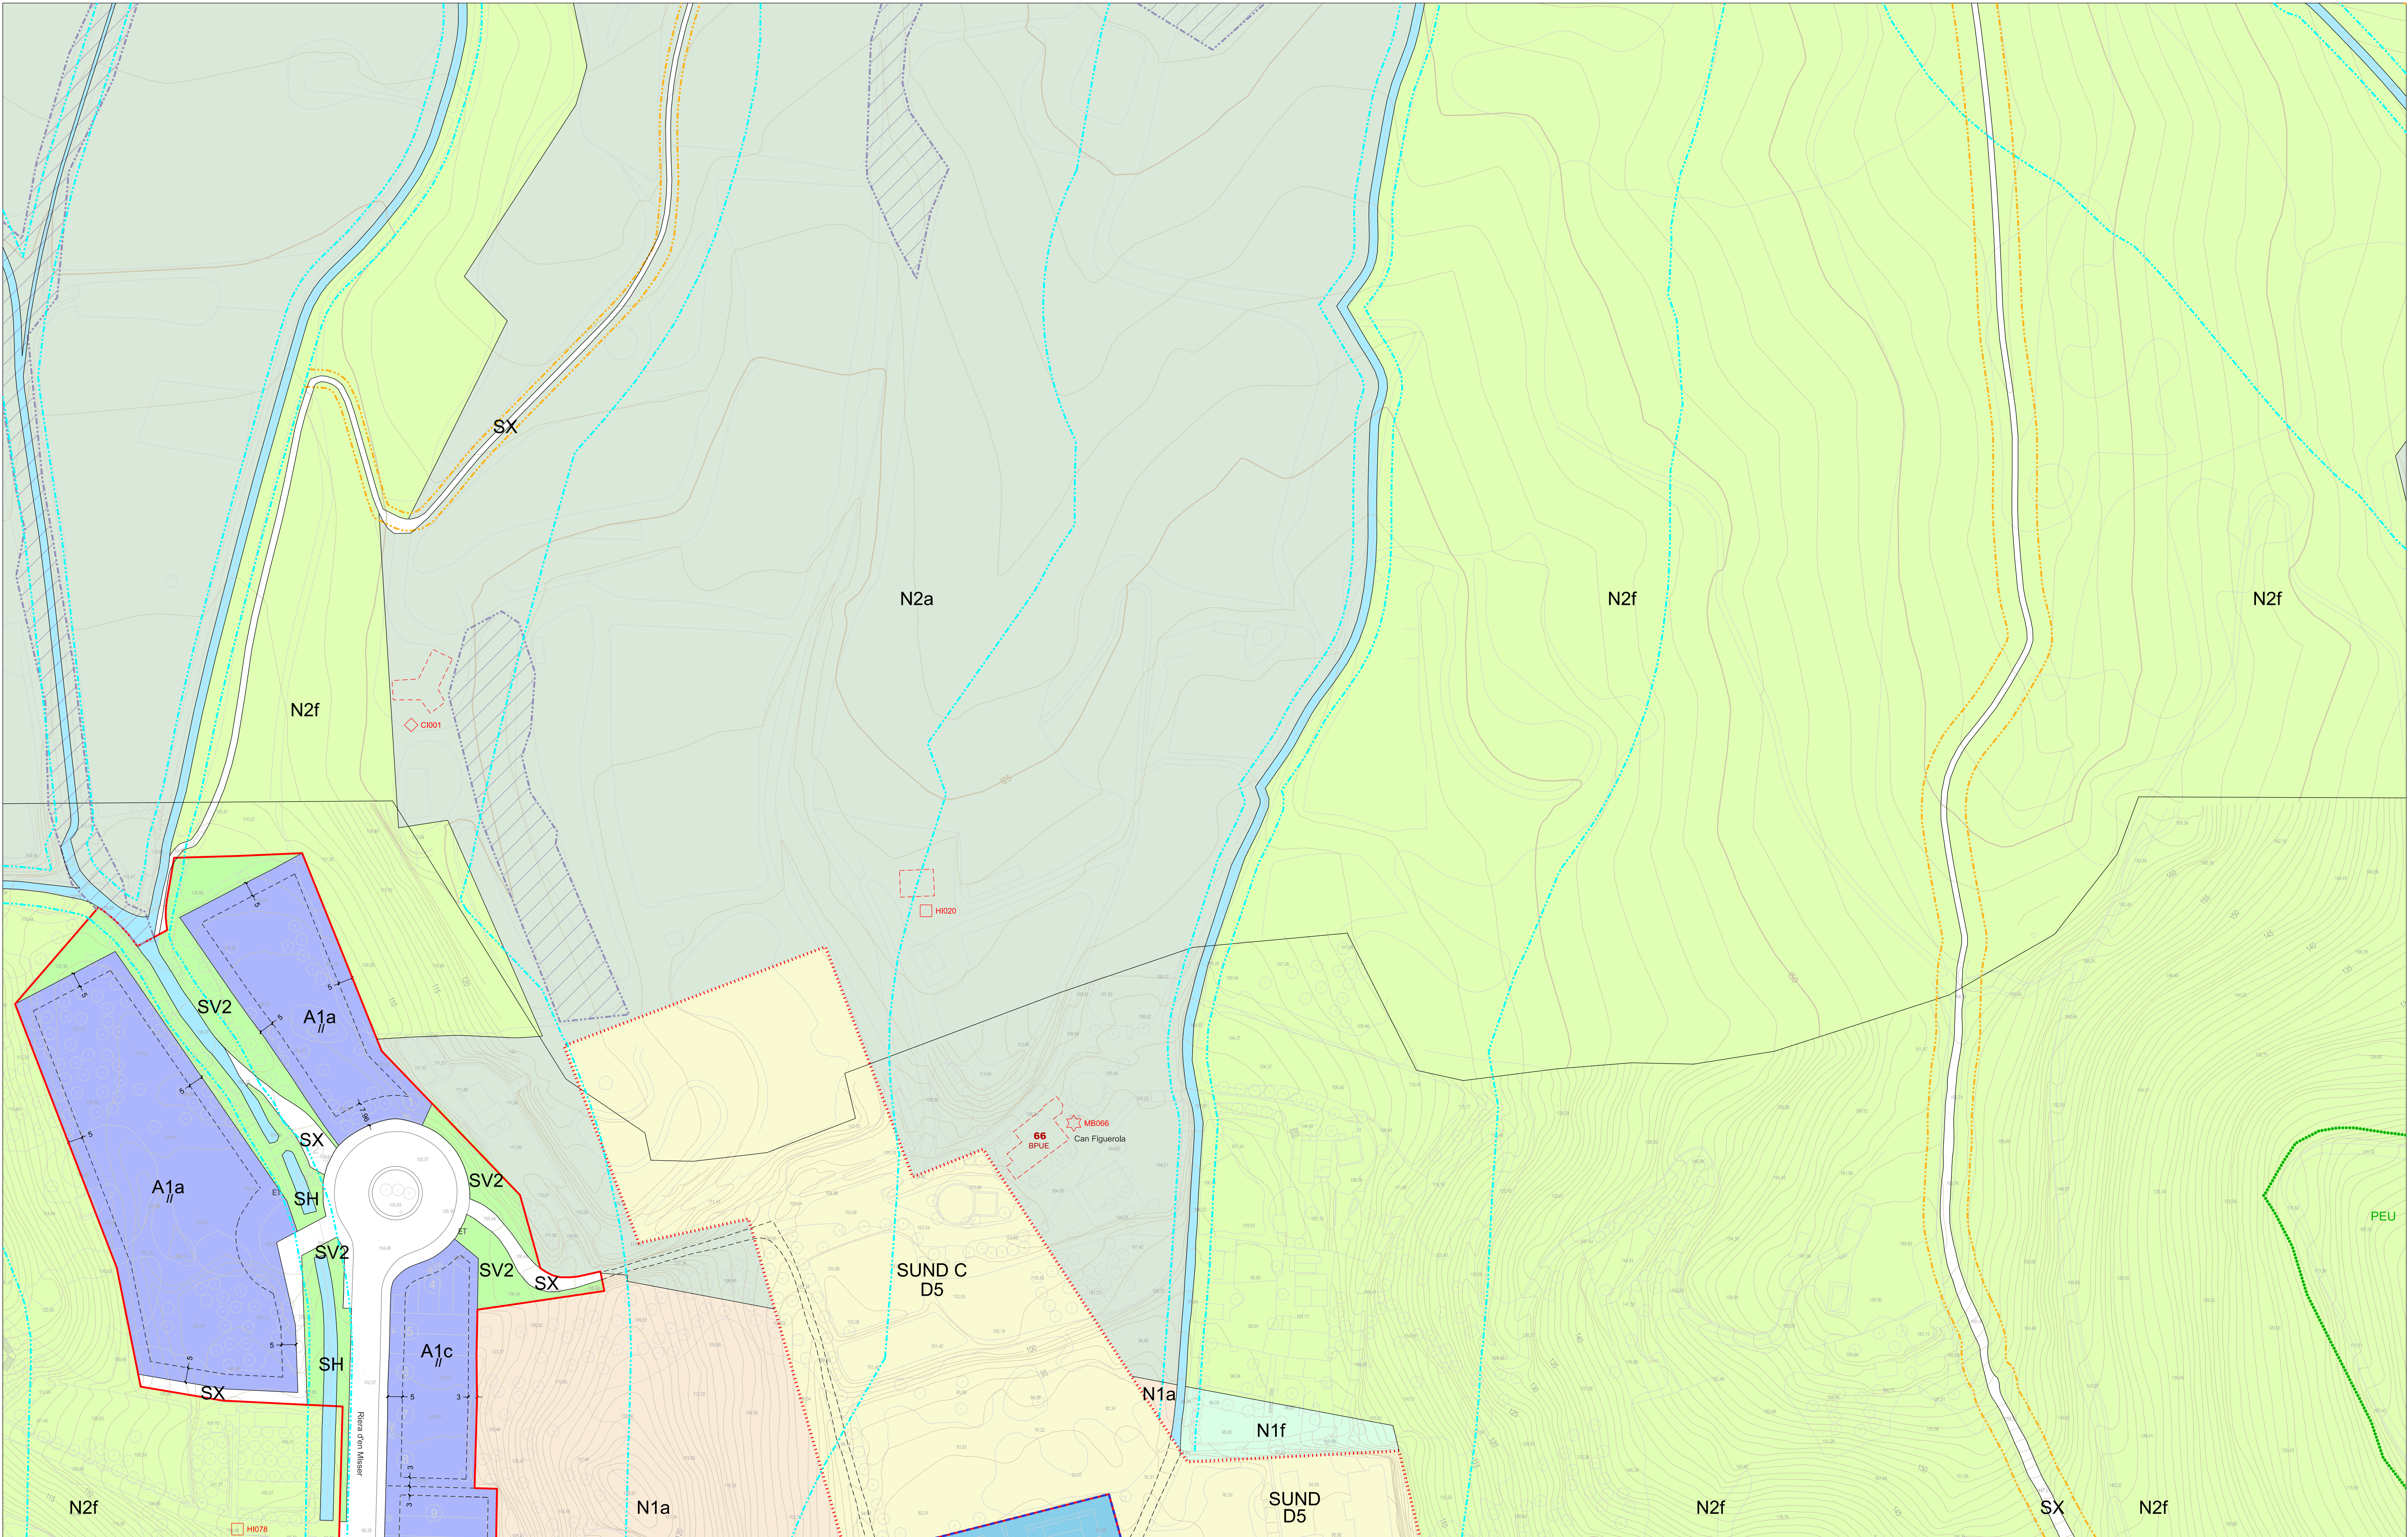

Sistemes
SX Viari
Zona de protecció
Limit d'edificació
Zona d'afectació
Limit de protecció camins
SF Ferroviari
Zona domini públic
Zona de protecció
Limit d'edificació
Afectacions previst PTMB

SH Hidrogràfic
Limit de servitud
Limit de protecció
SC Costaner
Zona de servitud de trànsit
Accessos al mar peatonals
Accessos al mar trànsit rodar
Zona domini públic
Limit de protecció
Àmbit PDUSC-Zona Influència

SV Espais lliures, zones verdes
SE Equipaments
ST Serveis tècnics i ambientals
SD Habitatge dotacional públic
Xarxes mobilitat projectades
Reserva per a infraestructura viària
Reserva infraestructura ferroviària soterrada

Classificació del sòl
Sòl Urbà
Activitat econòmica
A1. Industrial
A2. Serveis
Mixtos i altres
M1. Transformació

Residencial
R1. Nucli antic
R2. Urbà tradicional
R3. Ordenació tancada
R4. Ordenació oberta
R5. Cases agrupades
R6. Cases aïllades

Sòl Urbanitzable
D5. Urbanitzable no delimitat
Sòl No Urbanitzable
Proteccions PTMB a.Agrícola f.Forestal c.Especial Costanera
N1. Protecció preventiva N1a N1f
N2. Protecció especial N2a N2f N2a-C3 N2f-C3
N3. P. sectorial-costanera N3a-C2 N3f-C2
Reserves Forestal Agrícola


Règim del sòl
Limit terme municipal
Classes de sòl
Sòl urbà consolidat, SUC
Sòl urbanitzable no delimitat, SND
Profunditat edificable
Alçada reguladora màxima
Alineació consolidada existent

Proteccions transversals
Pla especial urbanístic, PEU
Espai de protecció arqueològica
Pòlgon d'actuació urbanística, PAU
Actuació aïllada, AA

Sectors desenv. urbanístic
Pla de millora urbana, PMU
Bens protegits
Catàleg de Patrimoni
-BPUD -BPUA -BPUE -BCIN -BCIL
Text refós PMU, ordenació volumètrica
Cases rurals CB074
Masies rurals MI017
Habitatges sòl no urbanitzable HI007

POUM TEXT REFÓS
Pla d'ordenació urbanística municipal
CANET DE MAR Març 2019
O-3.1k
PLÀNOL D'ORDENACIÓ
ORDENACIÓ DEL SÒL

A1 - escala: 1/10.000
A3 - escala: 1/2000

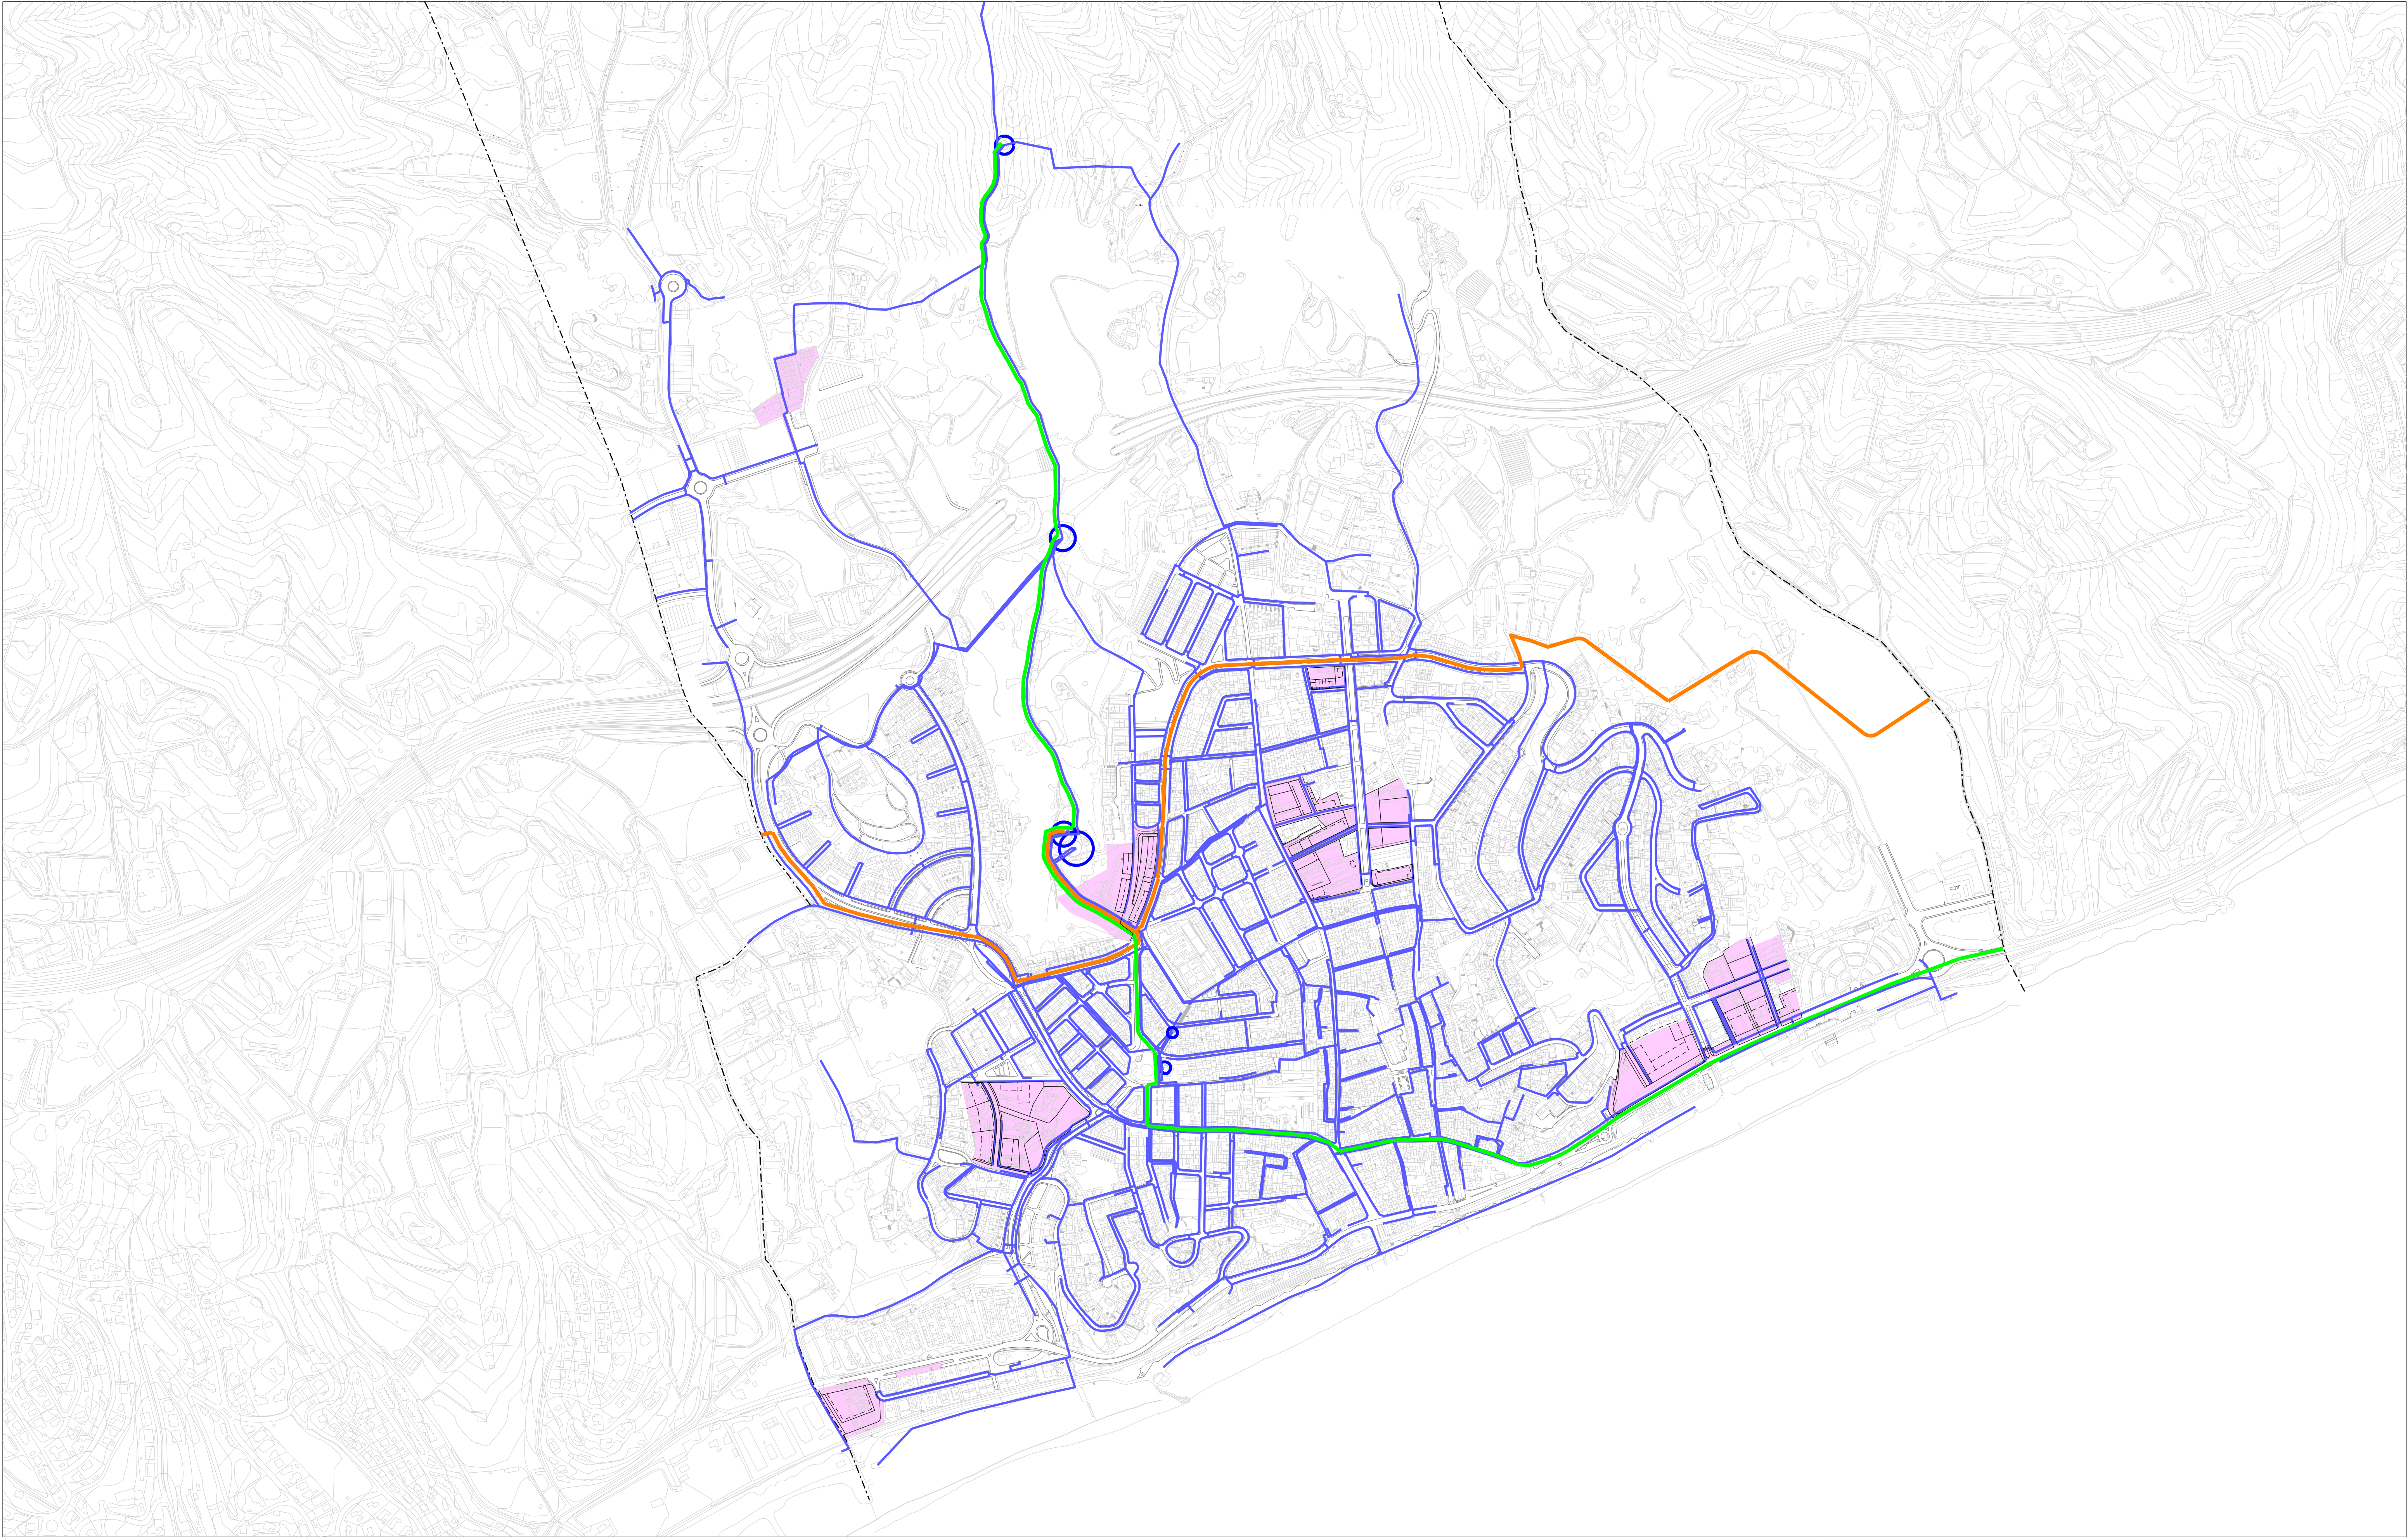

Llegenda

- Polígons actuació
- Aigües Ter/Llobregat
- Aigües Tordera
- Tram d'aigua
- Dipòsits d'aigua
- Terme municipal


POUM
Pla d'ordenació
urbanística municipal
CANET DE MAR

TEXT REFÓS
Març 2019

O-4.1

PLÀNOL D'ORDENACIÓ
XARXA GENERAL D'AIGUA

0 25 50 100 150
A1 - escala: 1/50.000
A3 - escala: 1/100.000

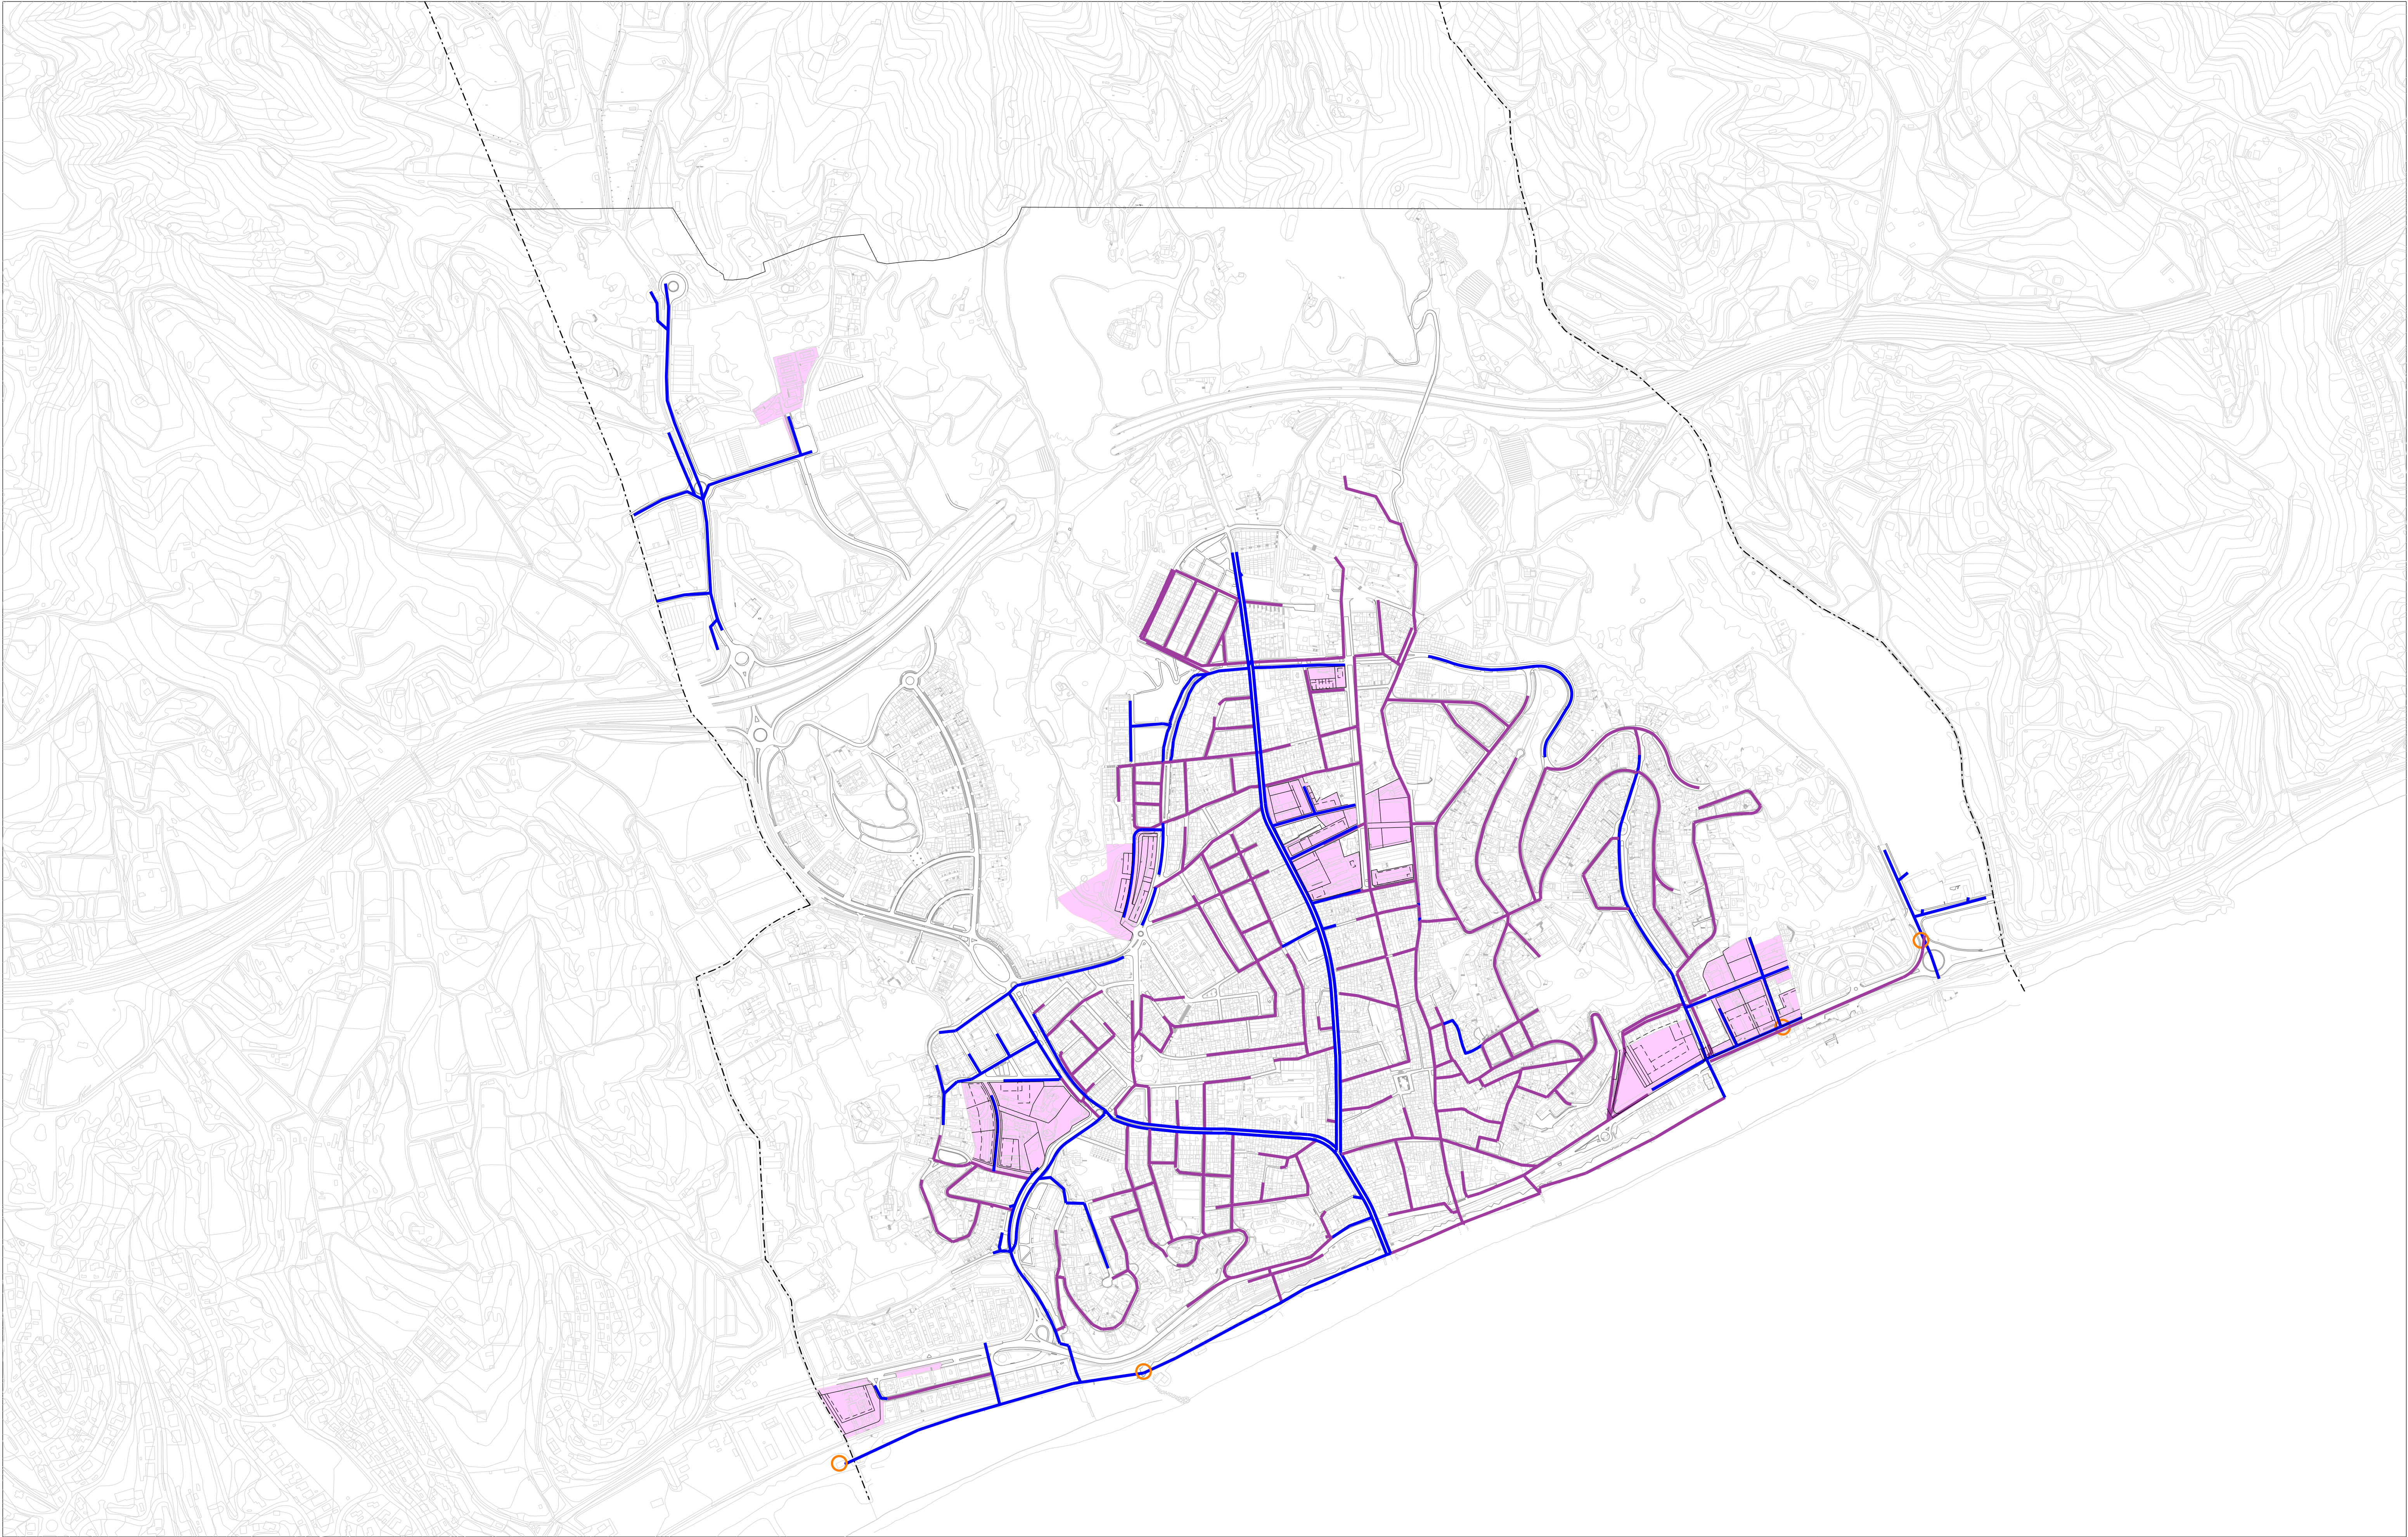

Llegenda

- Polígons actuació
- Xarxa de sanejament residual
- Xarxa de sanejament unitària
- Estacions de bombament
- Terme municipal

POUM TEXT REFÓS

Pla d'ordenació urbanística municipal


CANET DE MAR Març 2019

PLÀNOL D'ORDENACIÓ

XARXA GENERAL DE SANEJAMENT

O-4.2.a

0 25 50 100 150
A1 - escala: 1/50.000
A3 - escala: 1/100.000

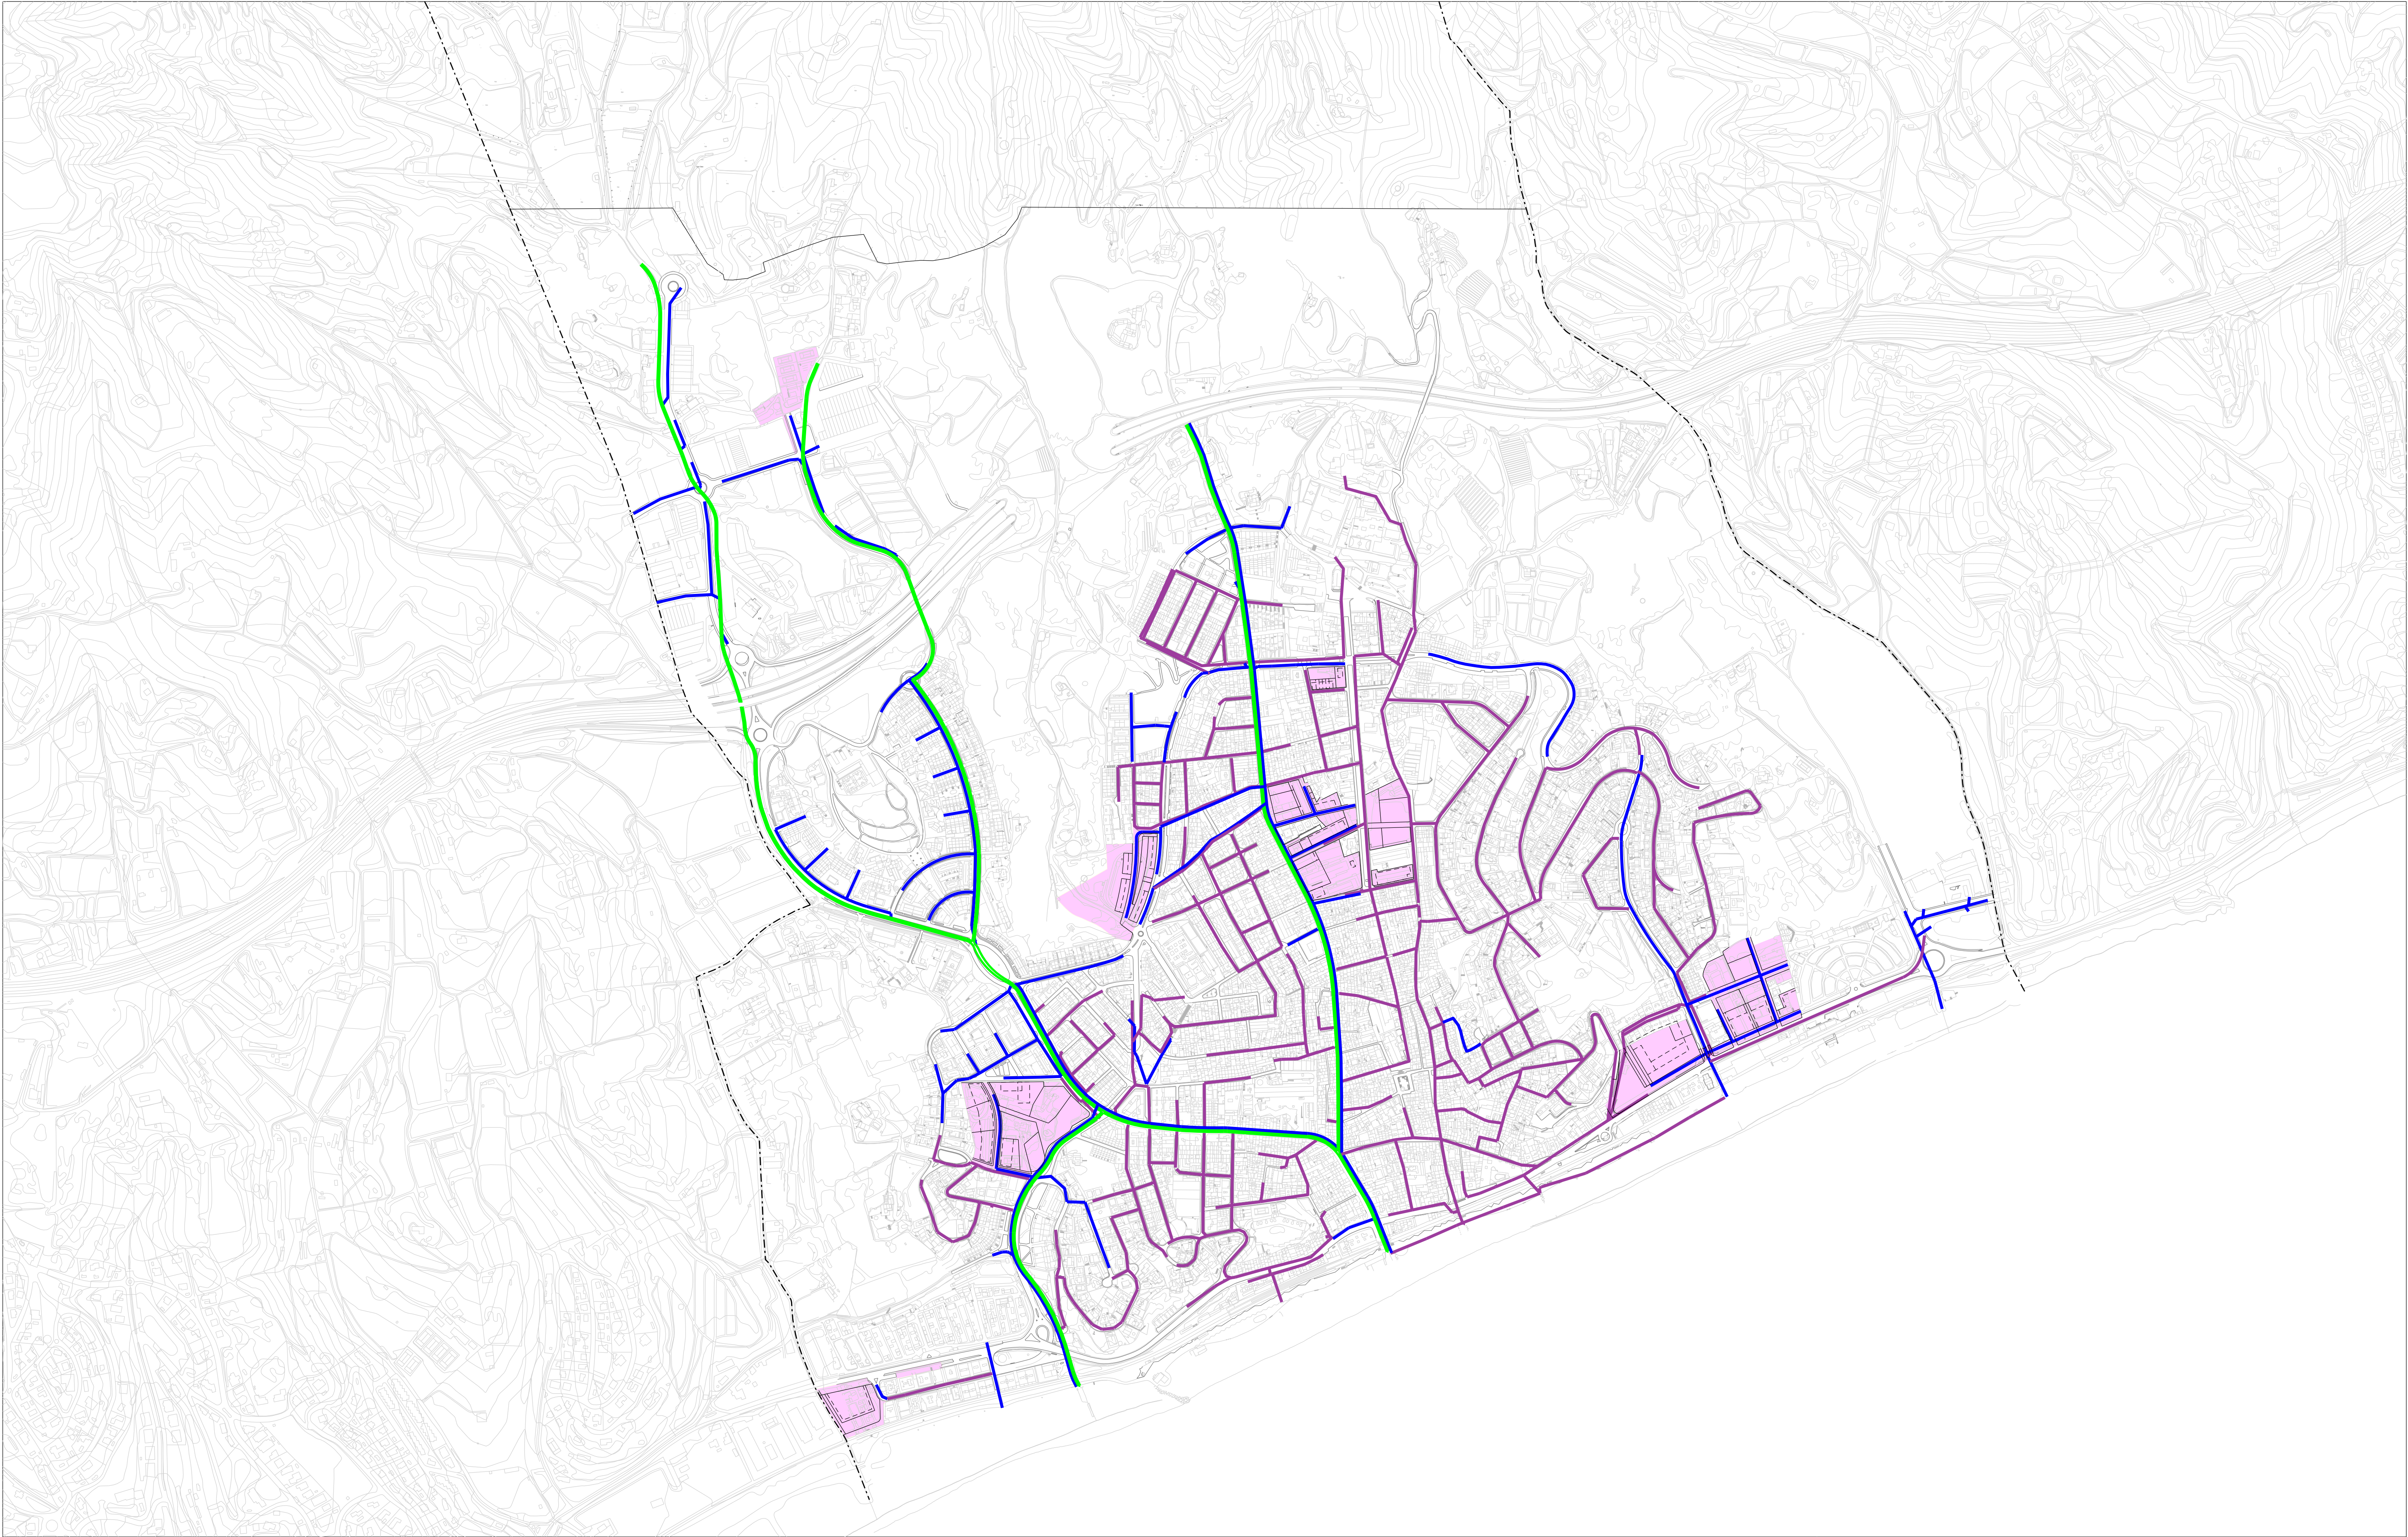

Llegenda

- Polígons actualitzats
- Xarxa de sanejament pluvial
- Xarxa de sanejament unitària
- Canalitzacions rieres
- Terme municipal

POUM Pla d'ordenació urbanística municipal

CANET DE MAR

TEXT REFÓS

Març 2019

PLÀNOL D'ORDENACIÓ


XARXA GENERAL DE SANEJAMENT

O-4.2.b

0 25 50 100 150

A1 - escala: 1/50.000

A3 - escala: 1/100.000

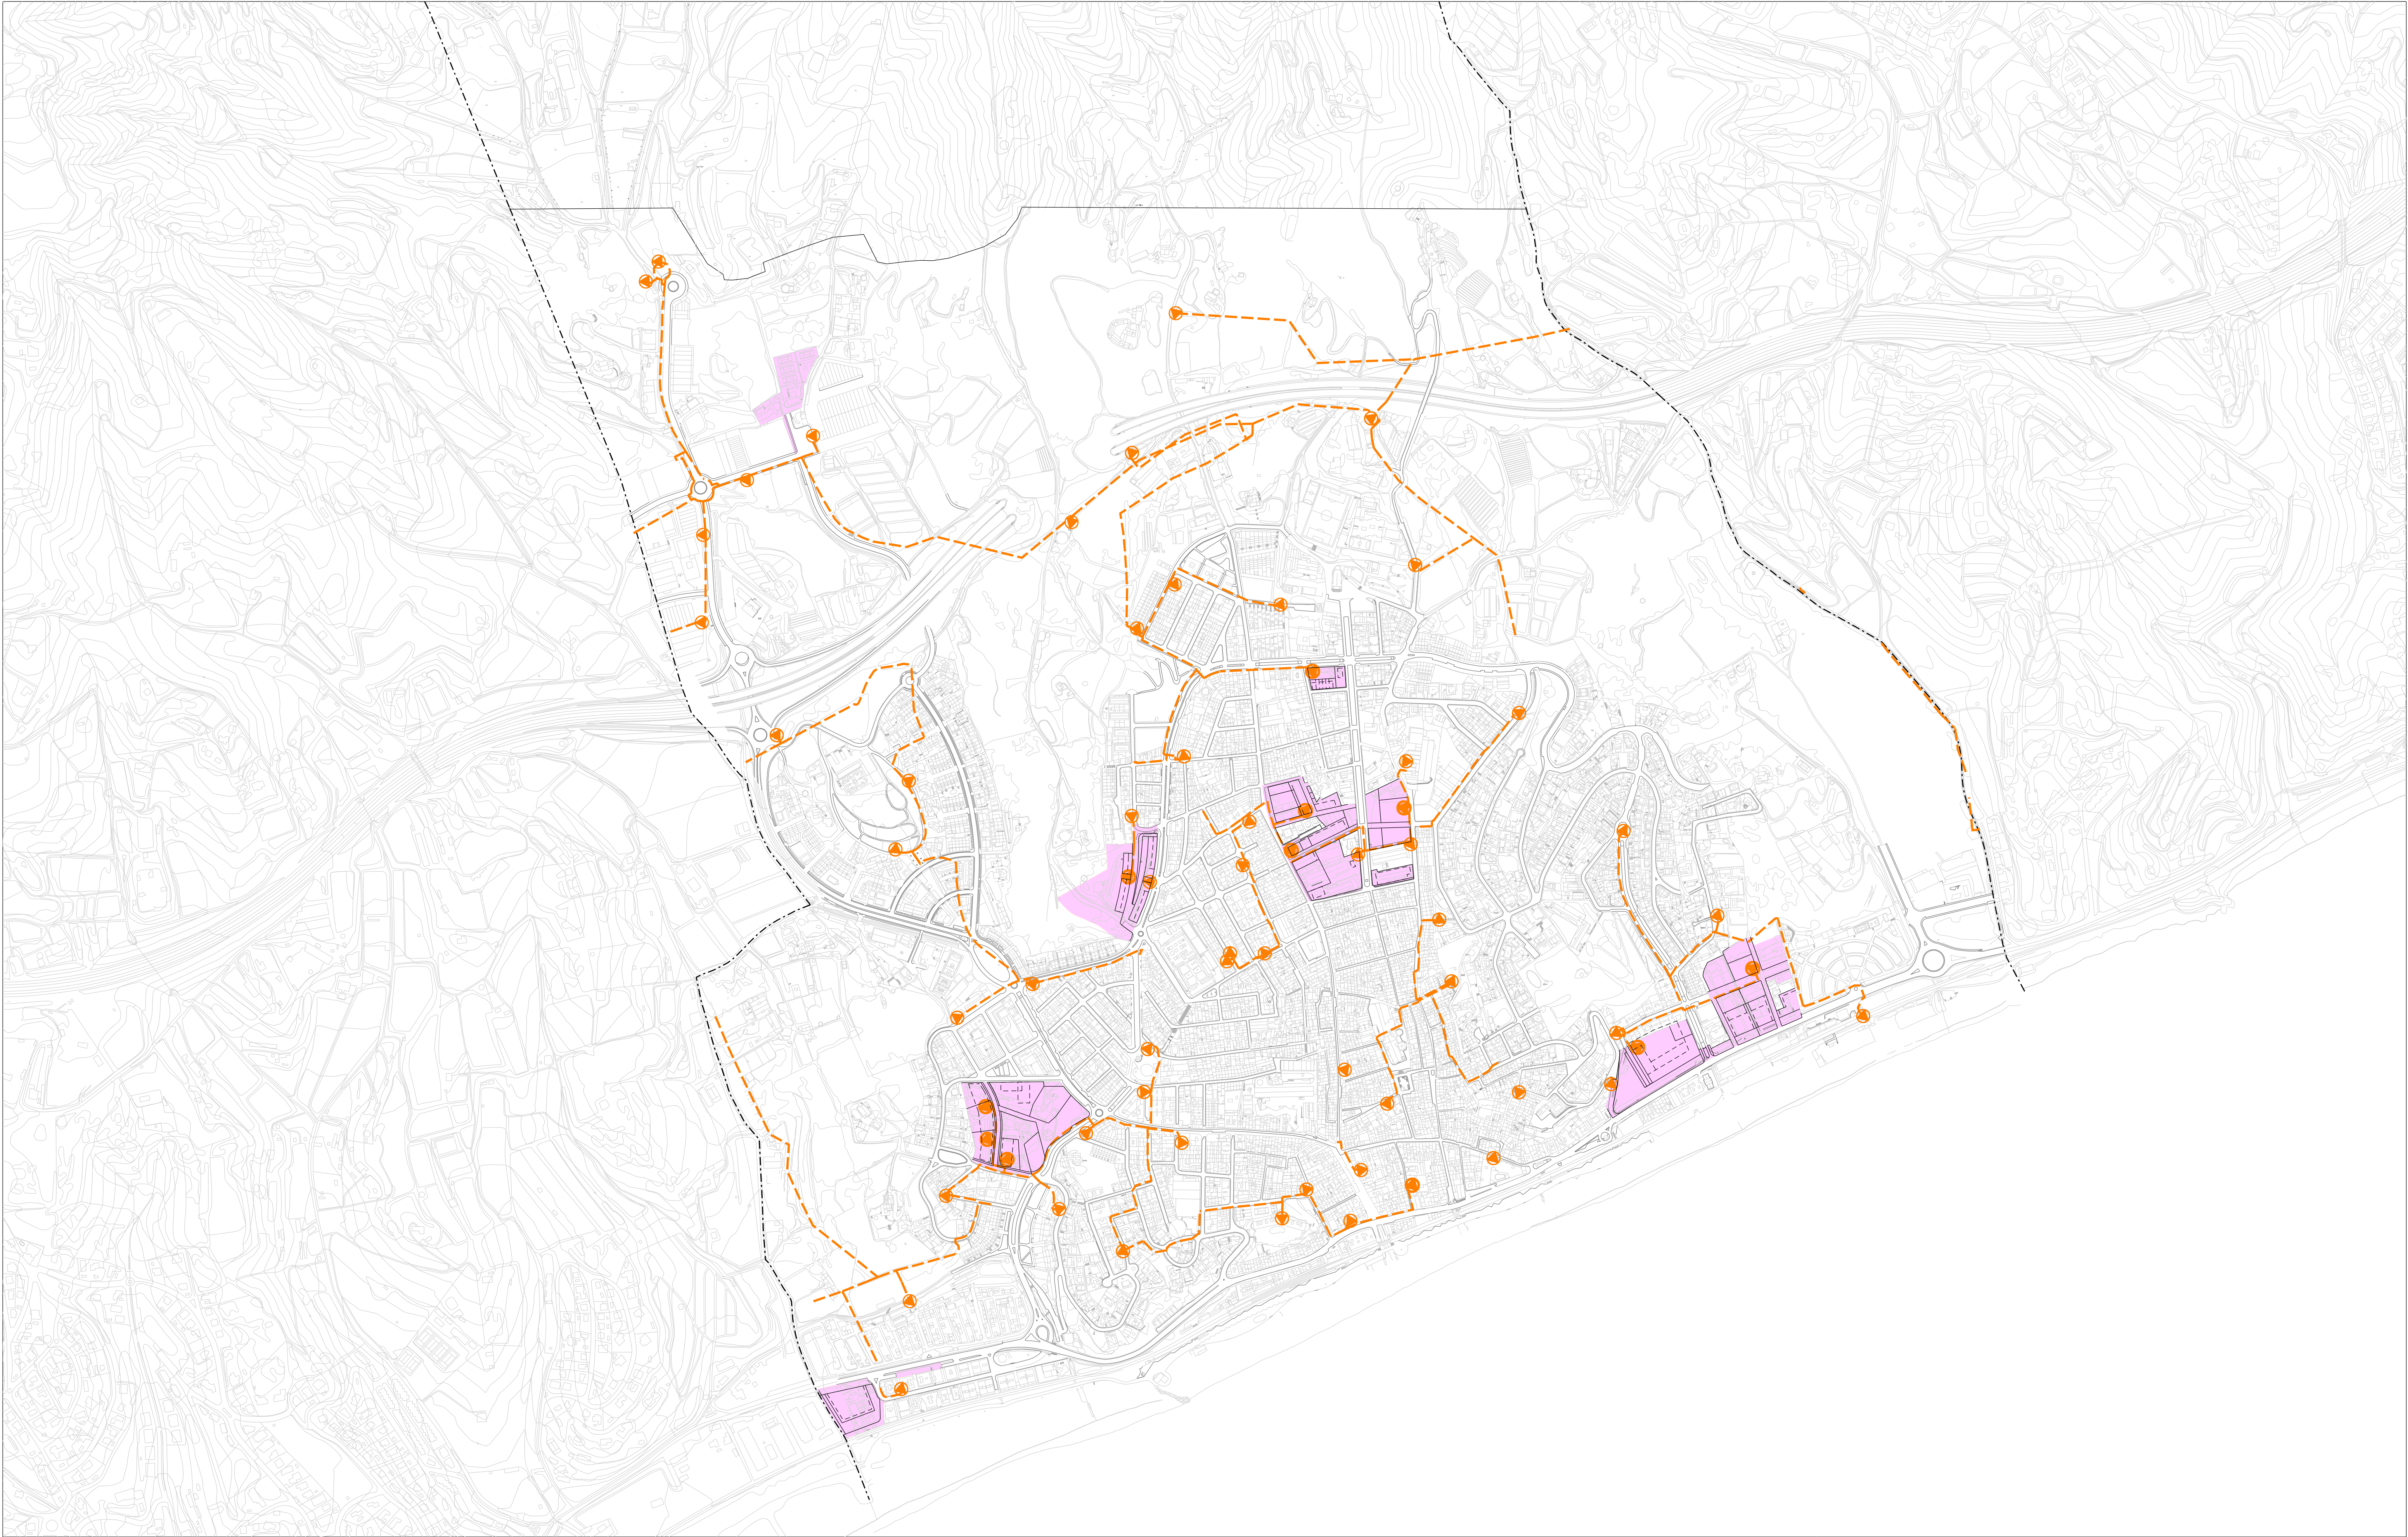

Llegenda

- Polígons actuació
- Centres de distribució
- Línies de mitja tensió
- Terme municipal

POUM

Pla d'ordenació urbanística municipal

CANET DE MAR

TEXT REFÓS

Març 2019

PLÀNOL D'ORDENACIÓ


O-4.3

XARXA GENERAL D'ELECTRICITAT

0 25 50 100 150

A1 - escala: 1/50.000

A3 - escala: 1/100.000

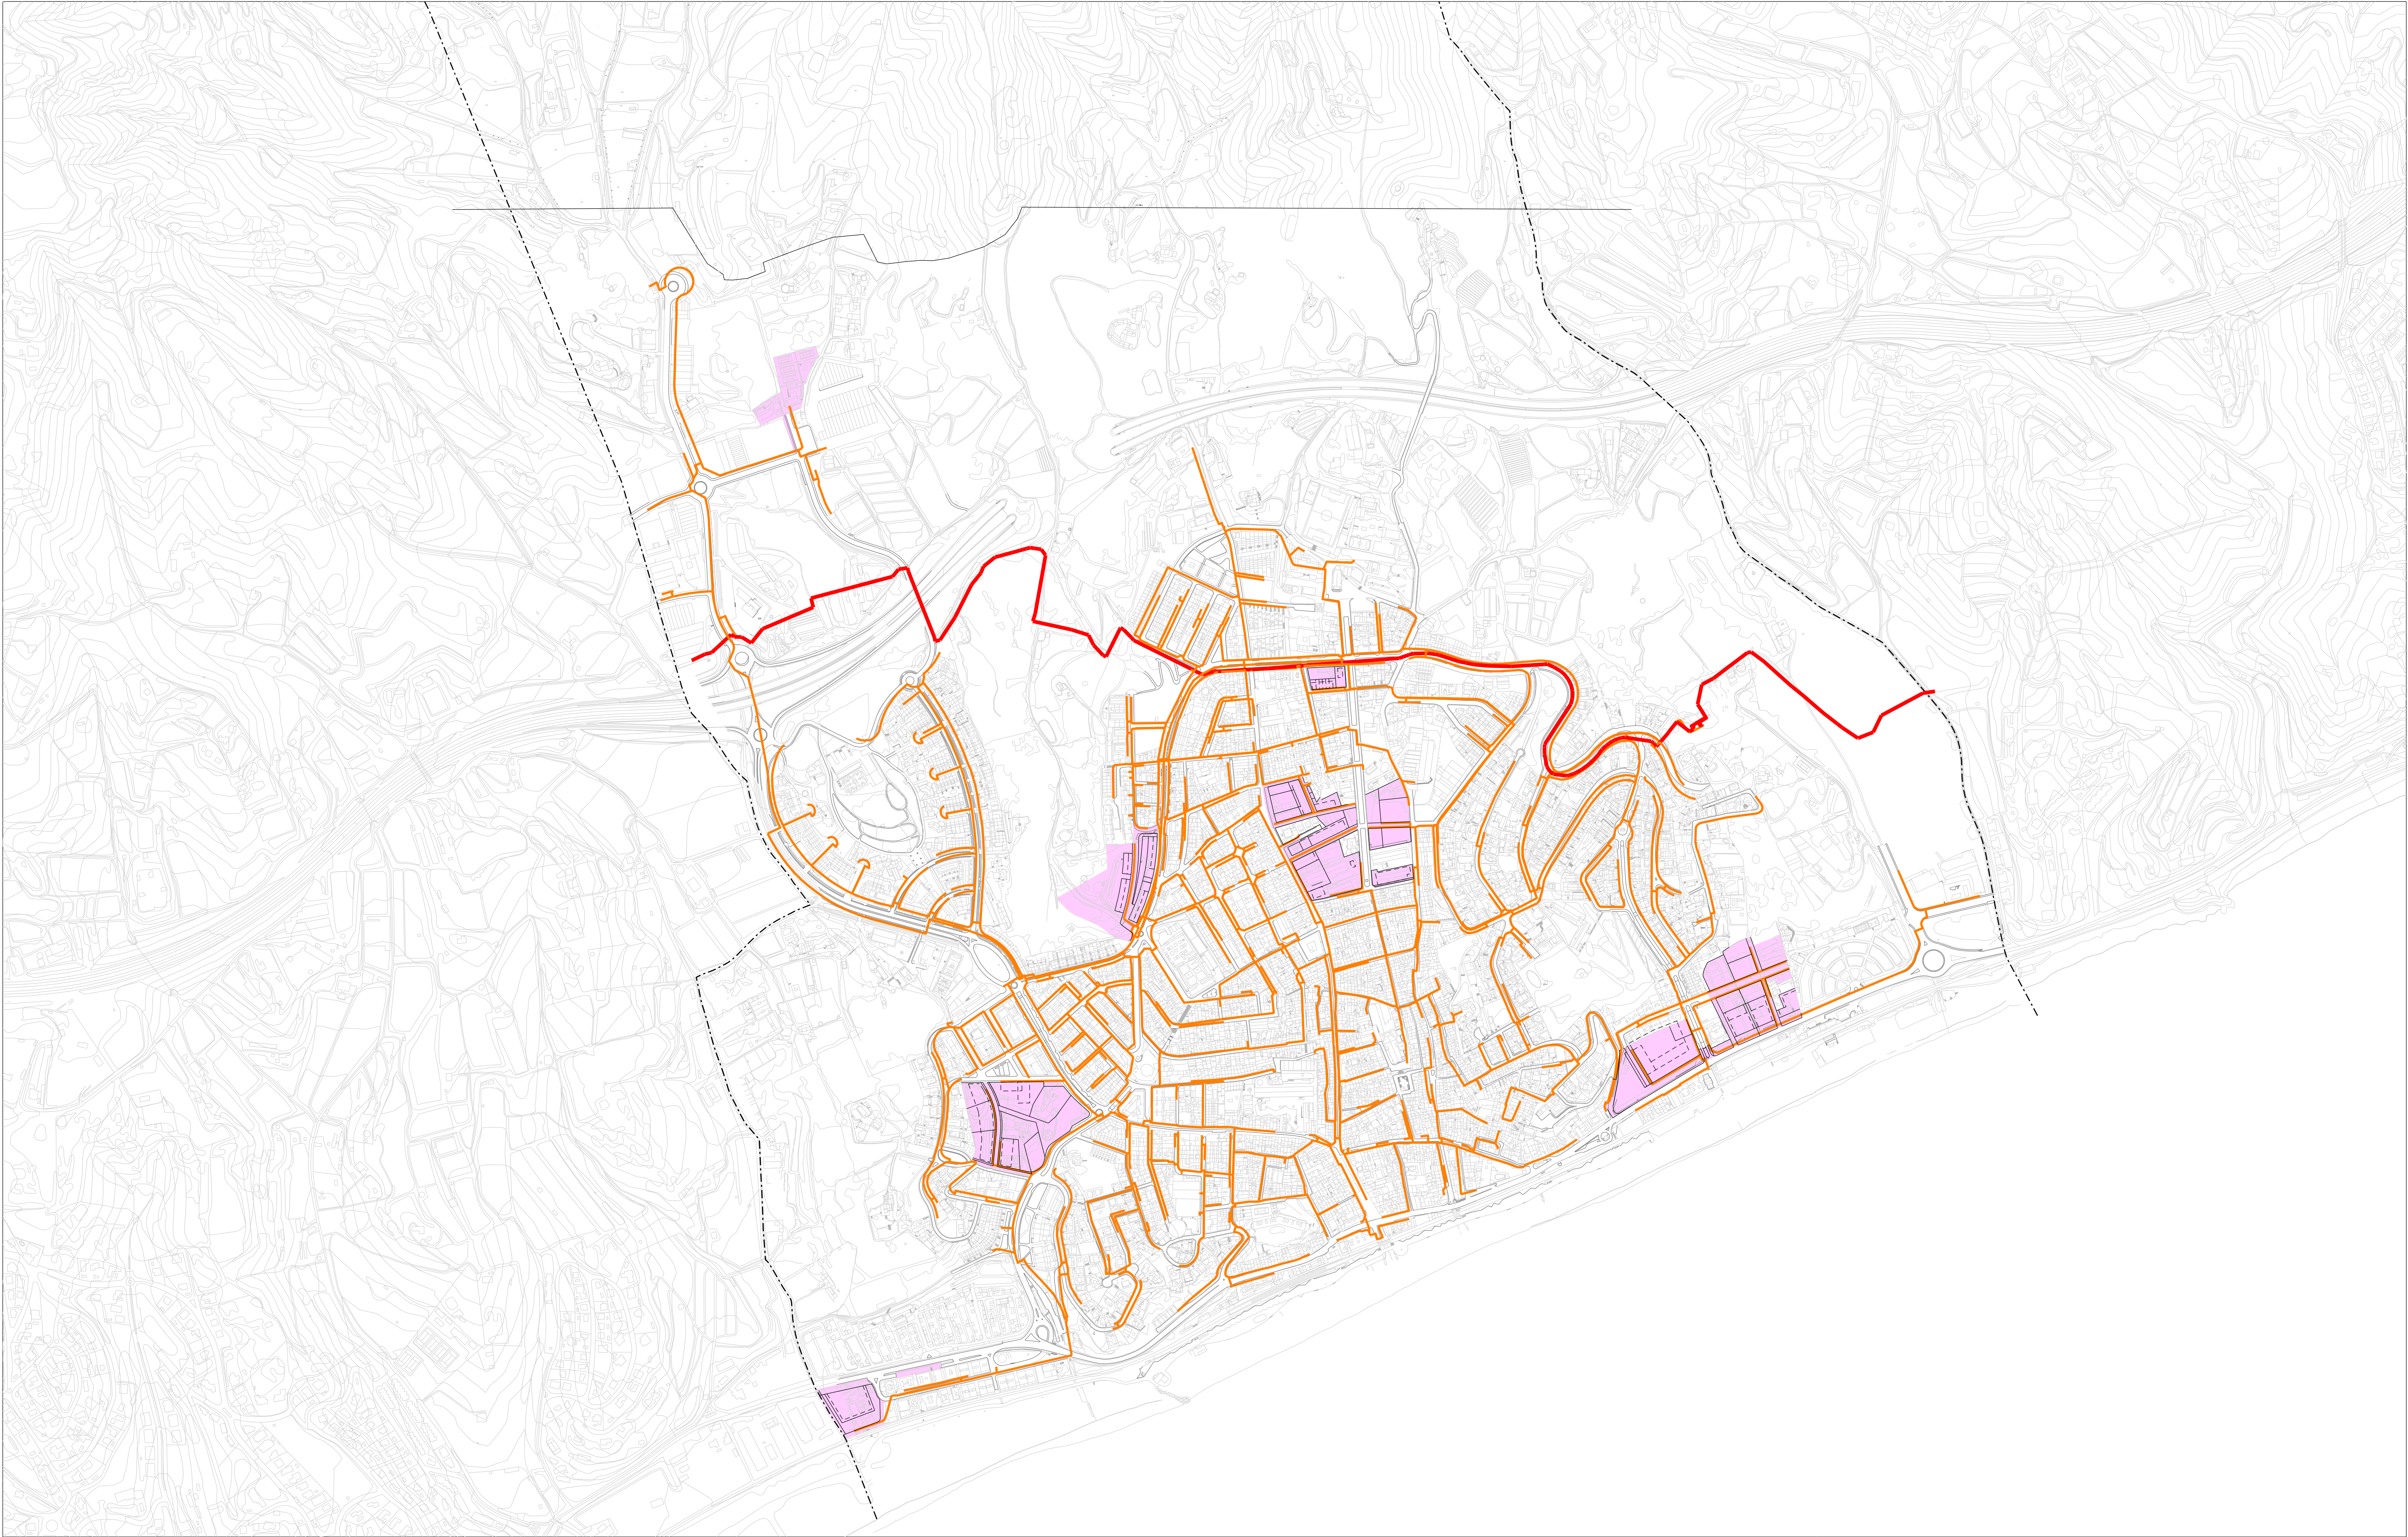

Llegenda

-  Polígons actuació
-  Alta pressió
-  Mitja pressió
-  Terme municipal

POUM Pla d'ordenació urbanística municipal

CANET DE MAR


TEXT REFÓS

Març 2019

PLÀNOL D'ORDENACIÓ

XARXA GENERAL DE GAS


O-4.4

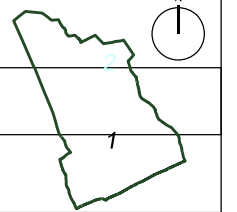

0 25 50 100 150

A1 - escala: 1/50000

A3 - escala: 1/100000

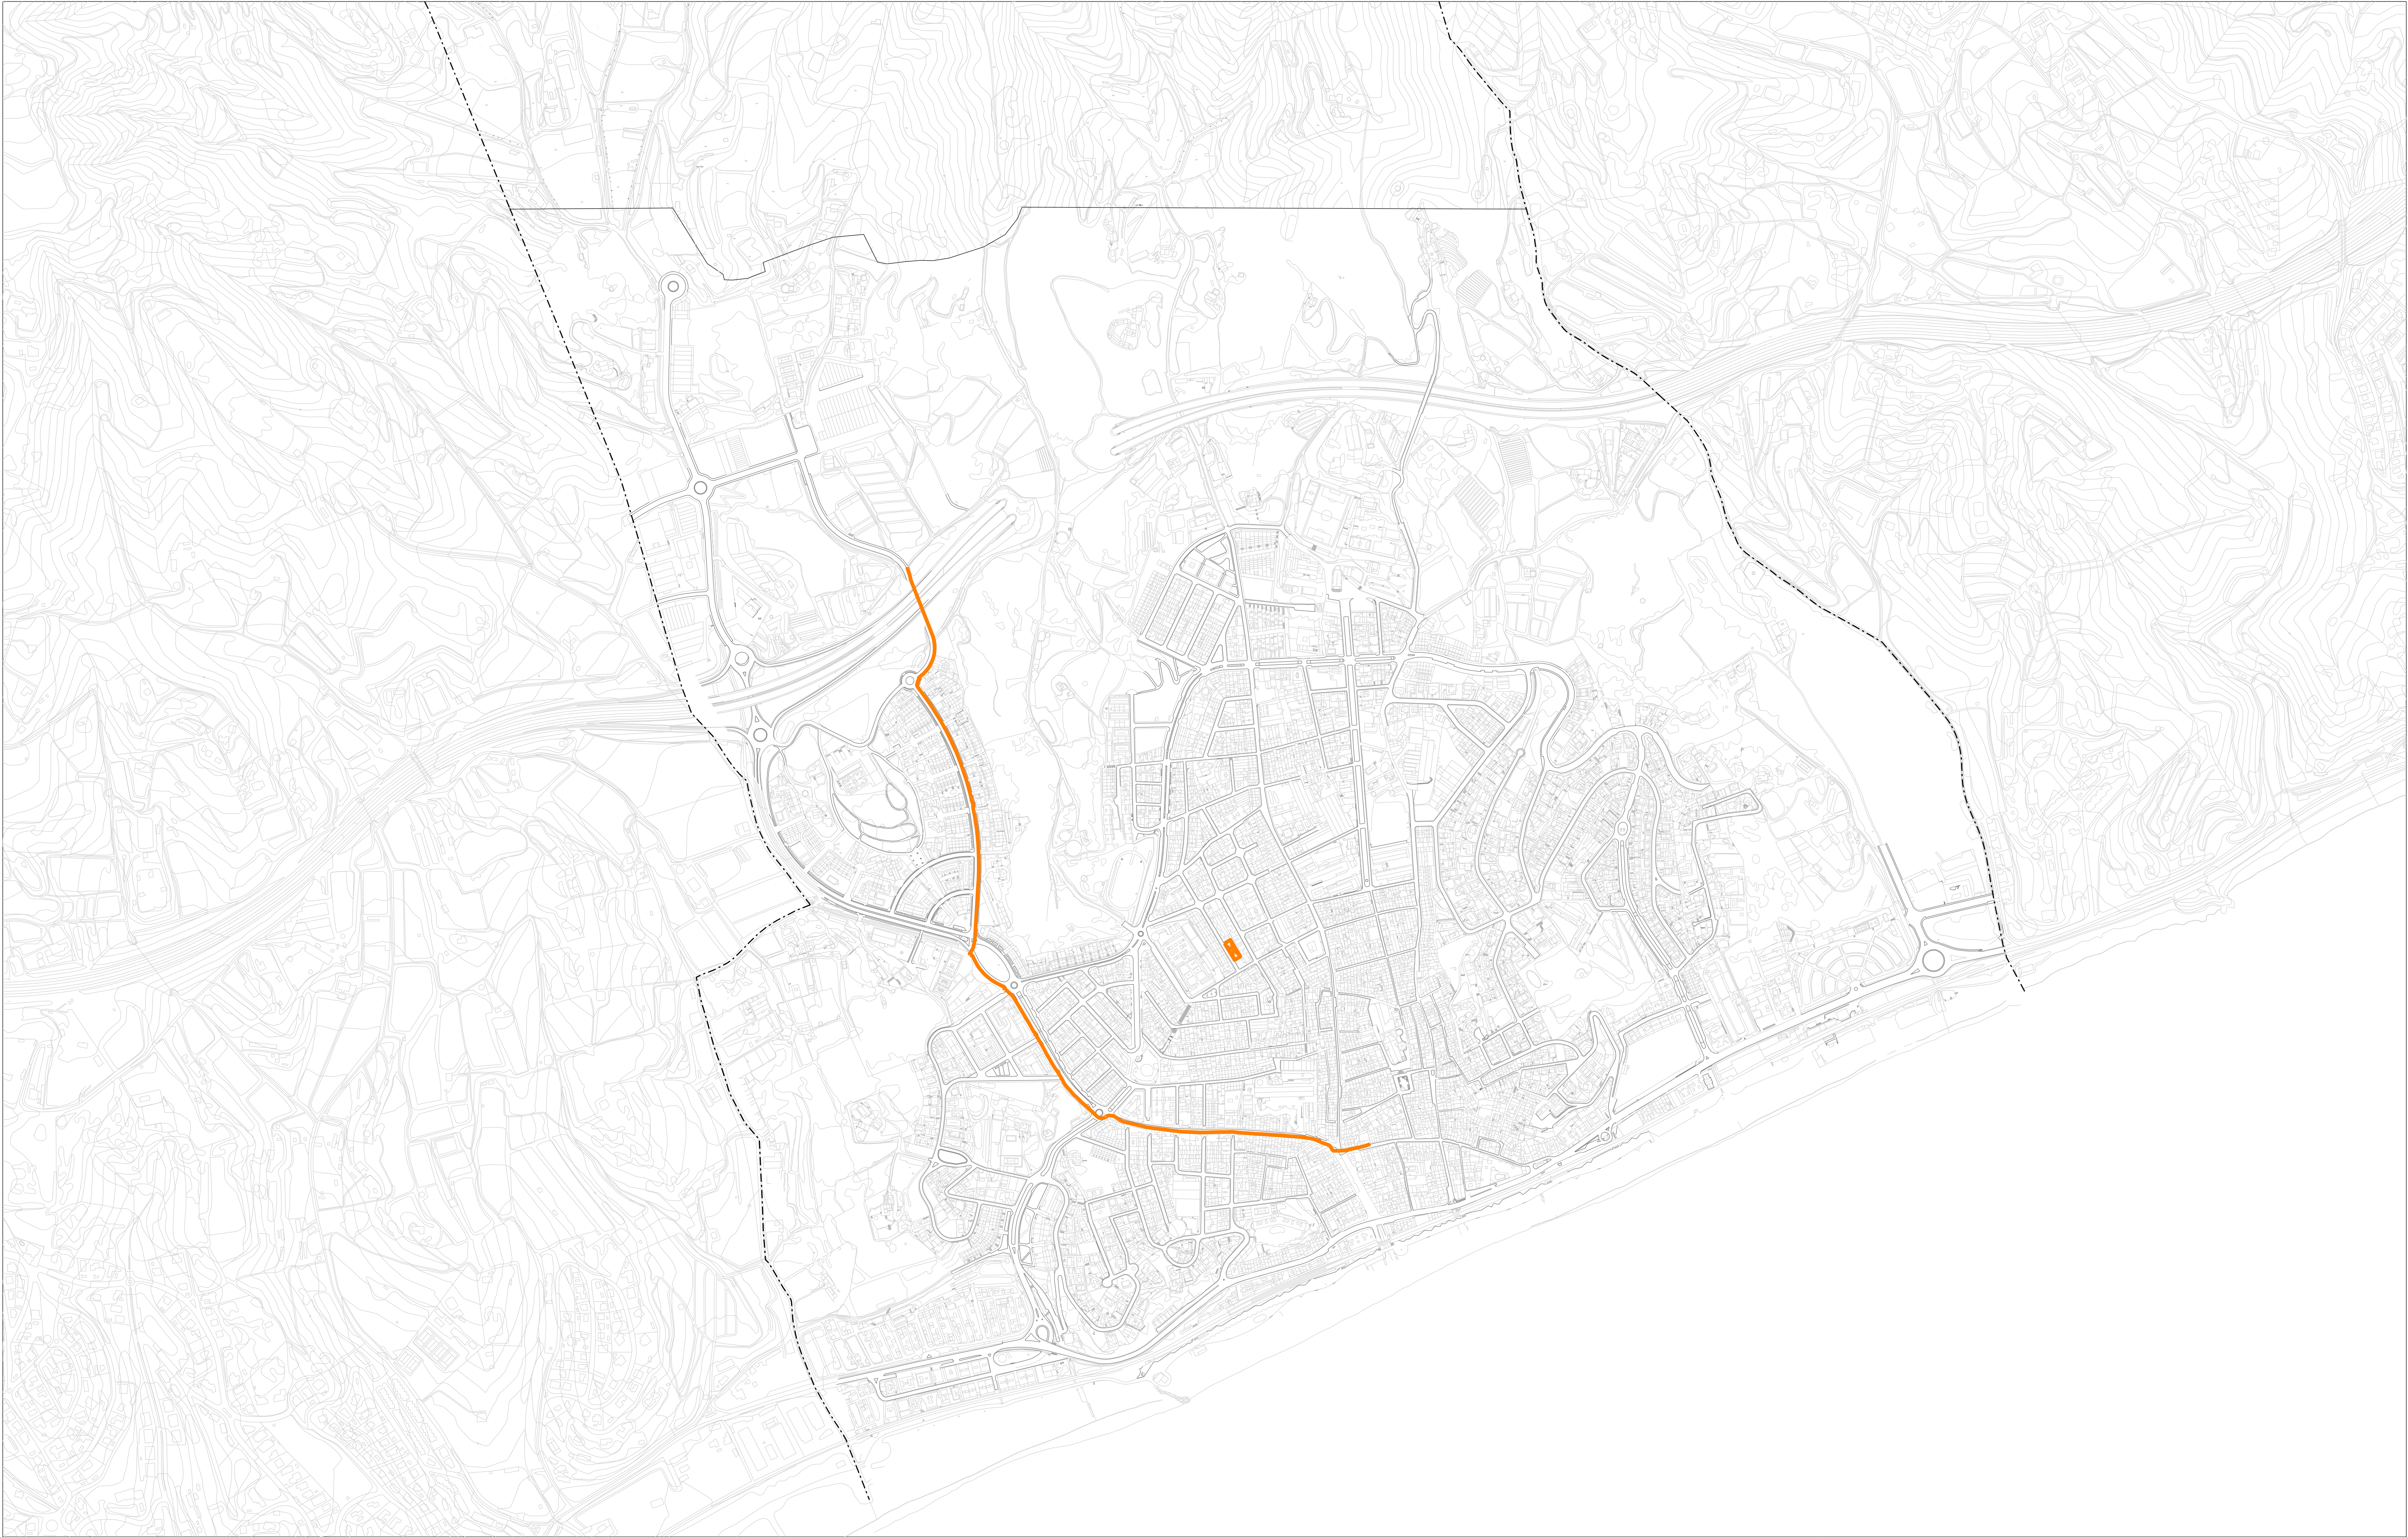

Llegenda

- Central telefonia
- Xarxa Comarcal de Banda Ampla del Maresme
- Canallització existent
- Canallització prevista
- Terme municipal

POUM TEXT REFÓS

Pla d'ordenació urbanística municipal

CANET DE MAR Març 2019


PLÀNOL D'ORDENACIÓ

O-4.5 **XARXA GENERAL DE TELECOMUNICACIONS**

0 25 50 100 150

A1 - escala: 1/50.000

A3 - escala: 1/100.000

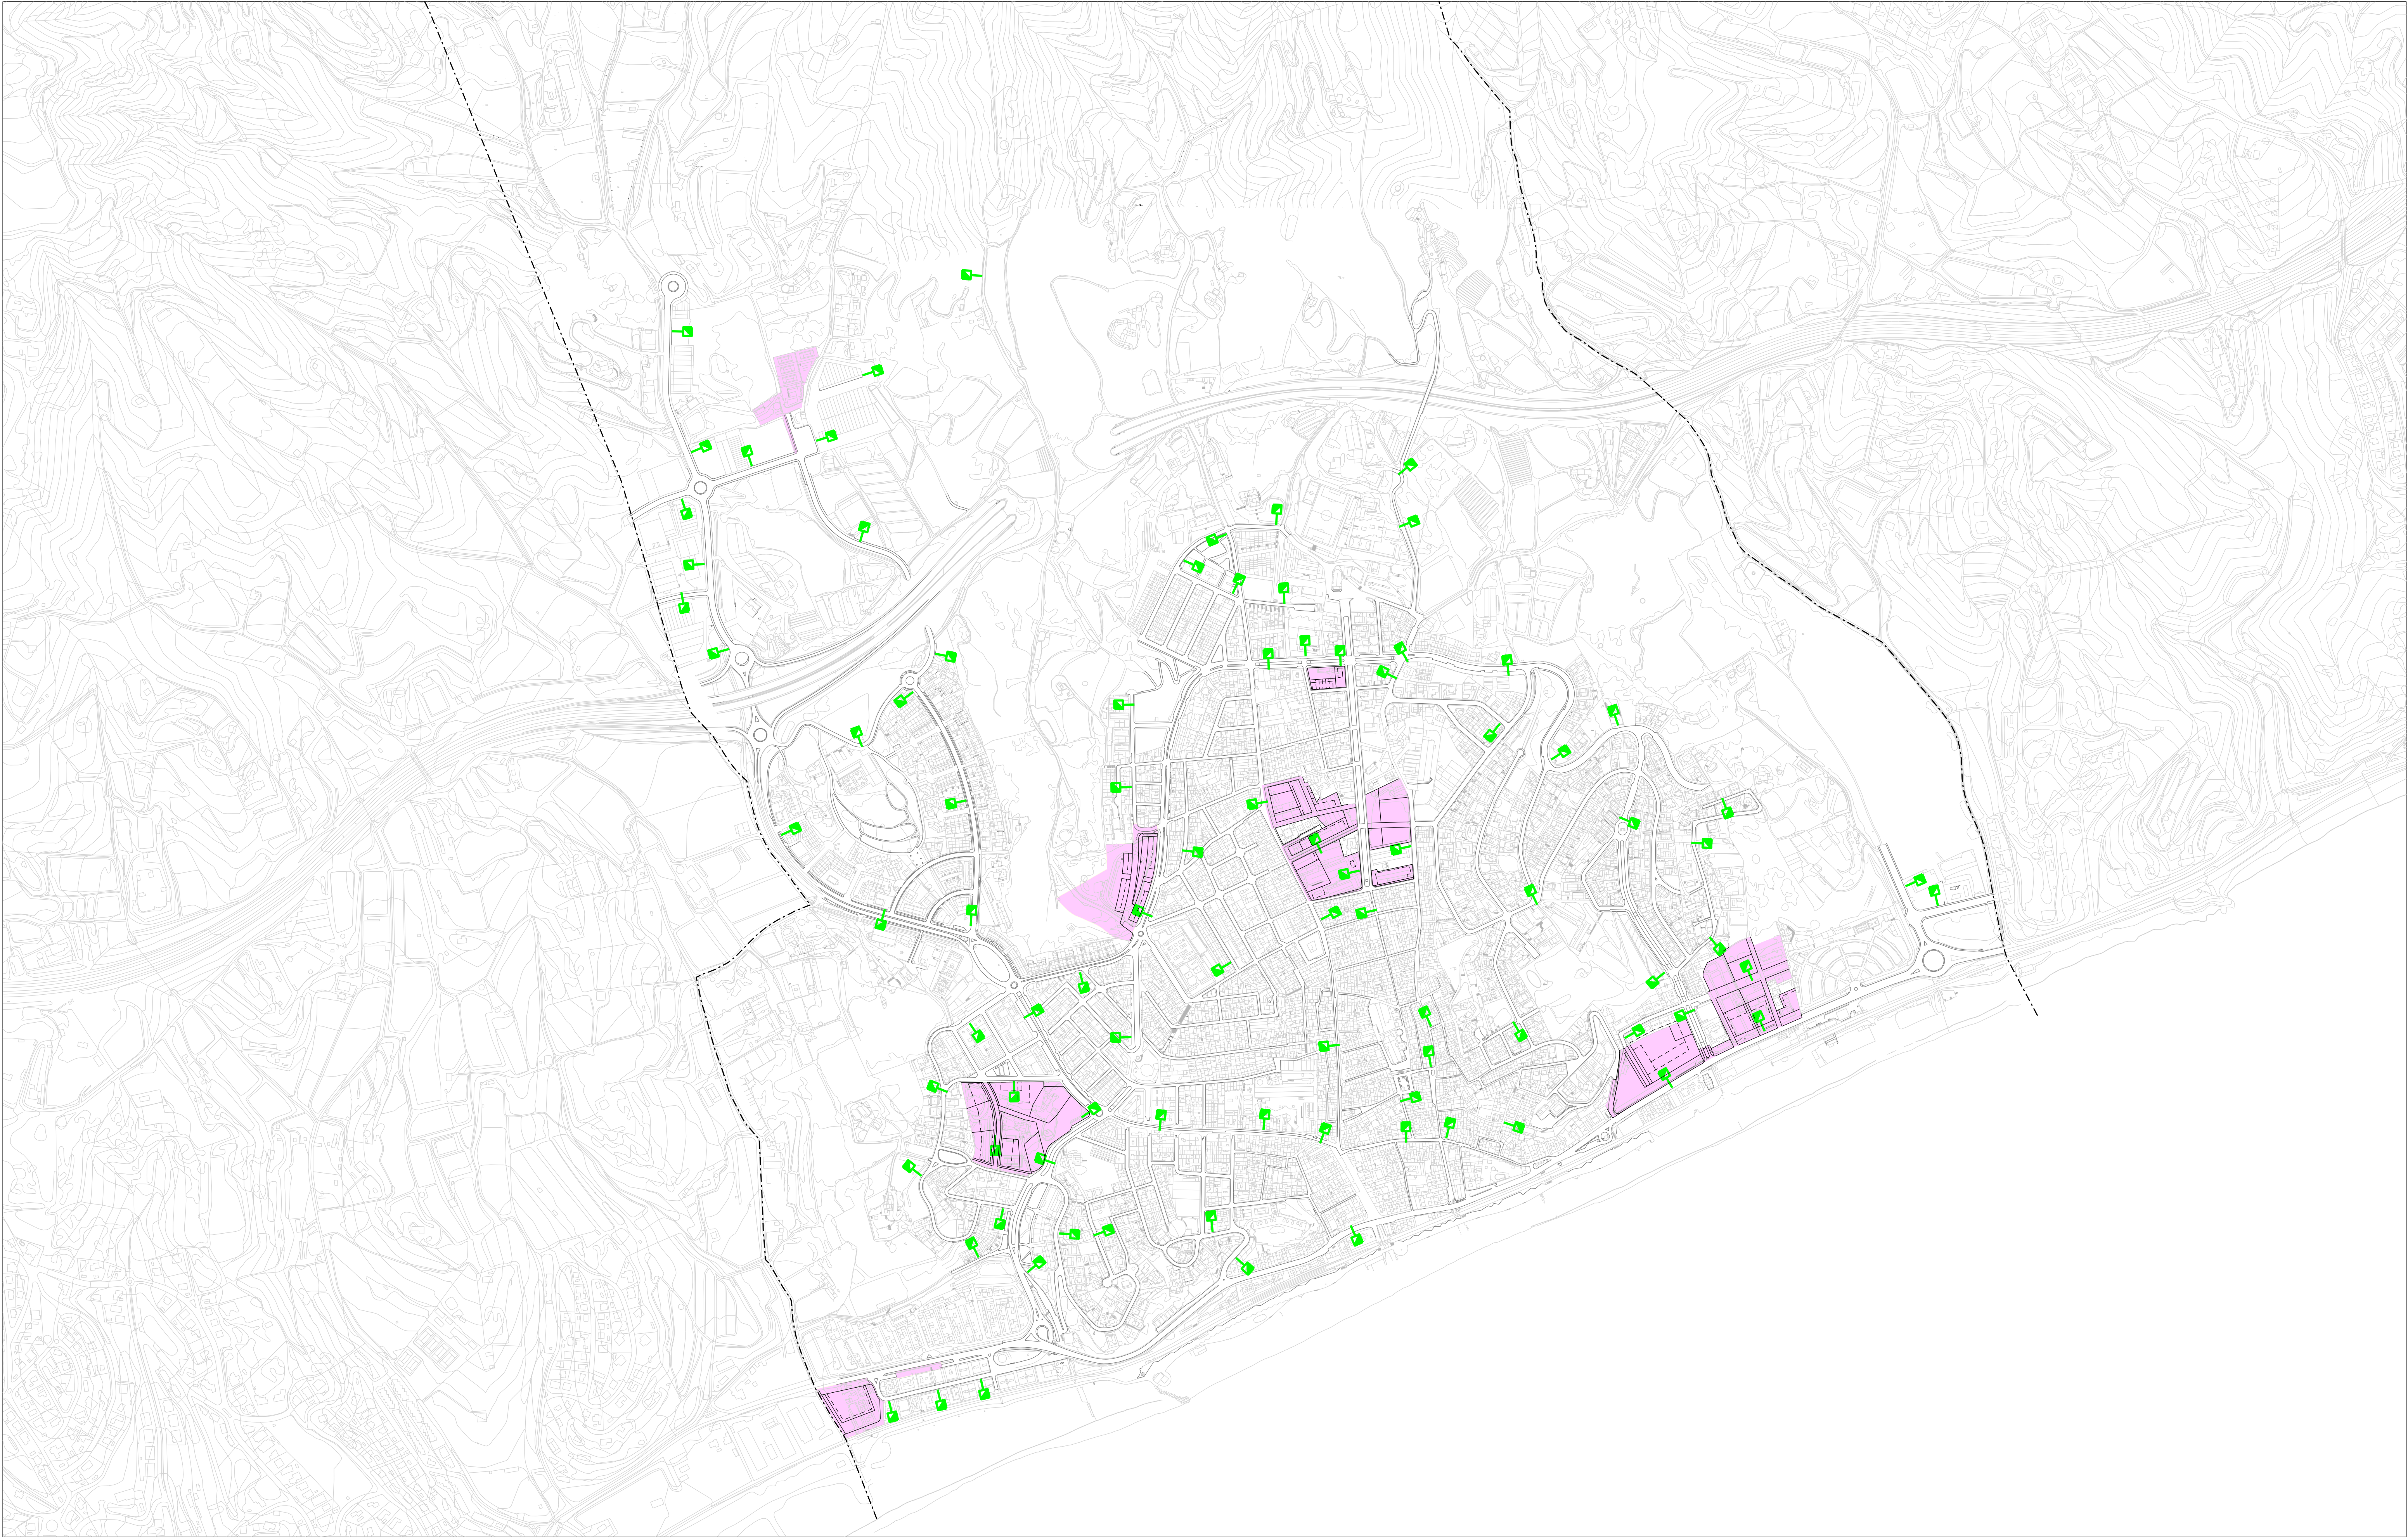

Llegenda

-  Polígons actuació
-  Mijra pressió
-  Terme municipal

POUM Pla d'ordenació urbanística municipal

CANET DE MAR


TEXT REFÓS

Març 2019

PLÀNOL D'ORDENACIÓ

O-4.6

XARXA GENERAL D'HIDRANTS

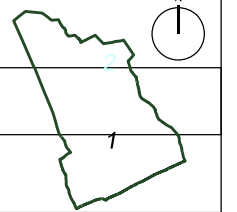

0 25 50 100 150

A1 - escala: 1/5000

A3 - escala: 1/10000

