


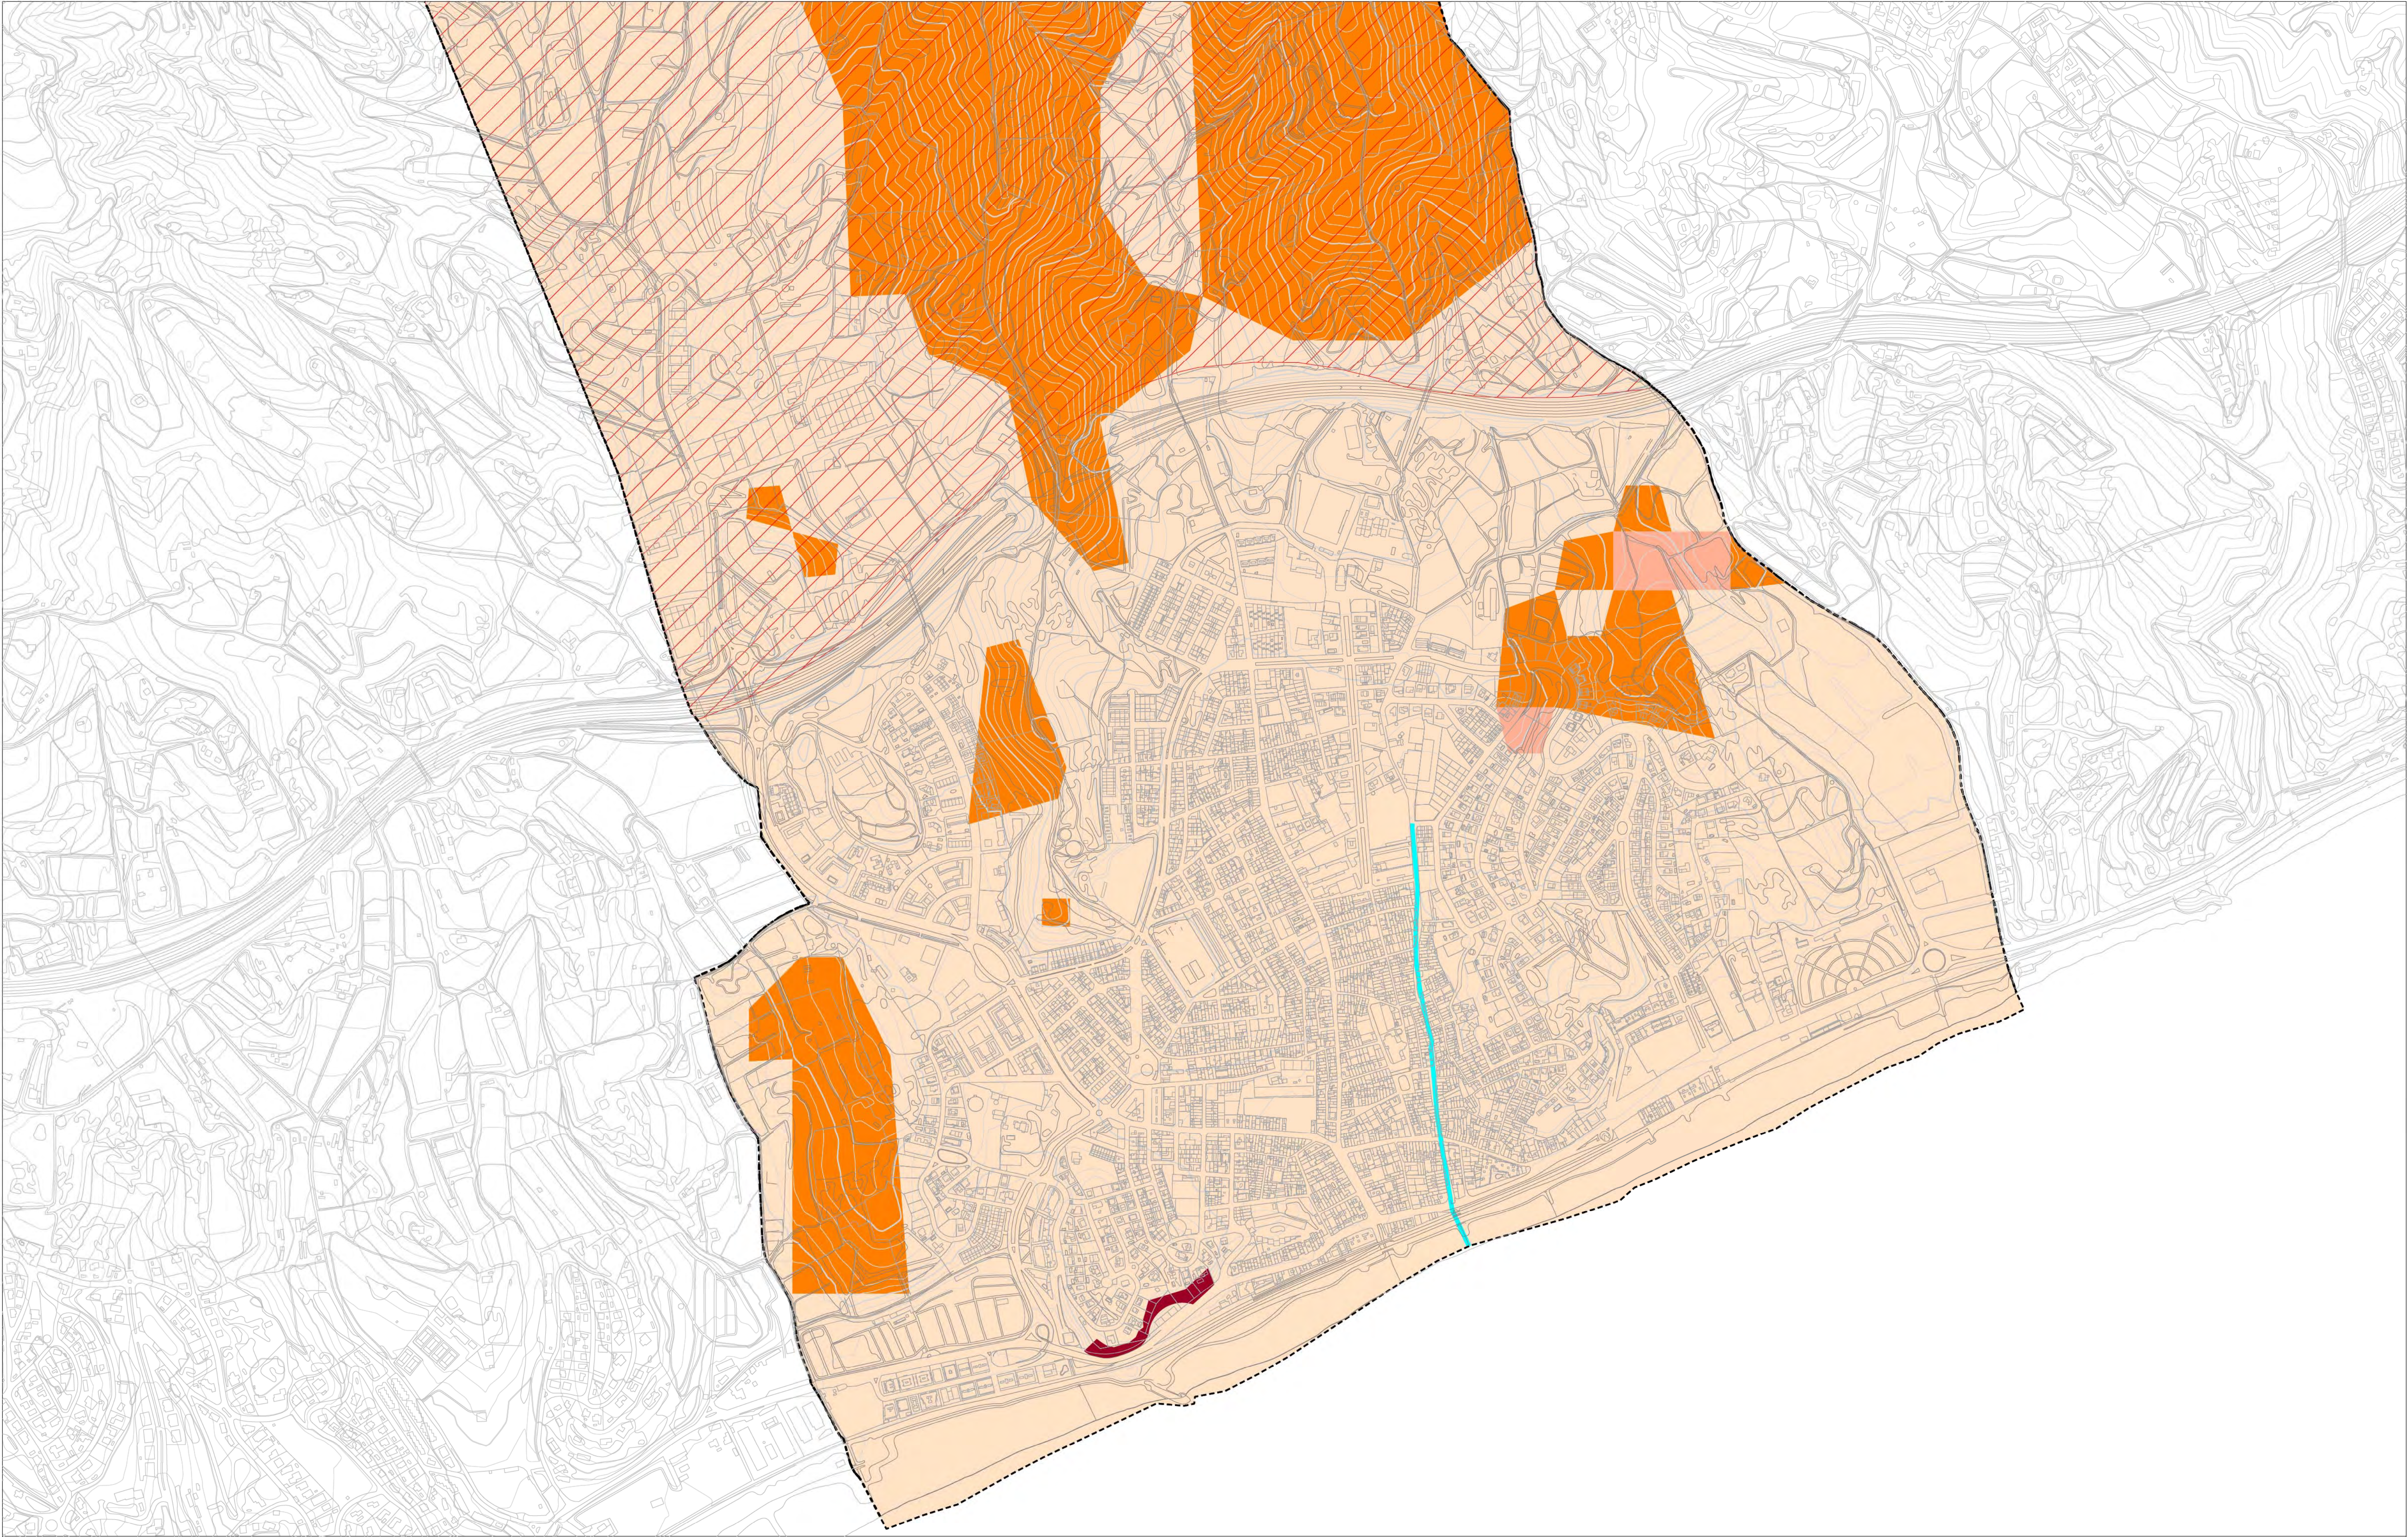



**Llegenda**

|                                    |                              |
|------------------------------------|------------------------------|
| <b>Risc d'incendis</b>             | <b>Estudi de riscos</b>      |
| Risc alt                           | Desprendiment                |
| Risc moderat                       | Inundabilitat                |
| Risc molt baix                     | Zona potencialment inundable |
| Perímetre de protecció prioritària | Terme municipal              |

**POUM**  
Pla d'ordenació  
urbanística municipal  
CANET DE MAR

Setembre 2013


PLÀNOL D'INFORMACIÓ

**1.7** ÀREES DE RISC I IMPACTES AMBIENTALS RELLEVANTS

AVANÇ DE PLA

0 25 50 100 150  
A1 - escala: 1/5000  
A3 - escala: 1/10000



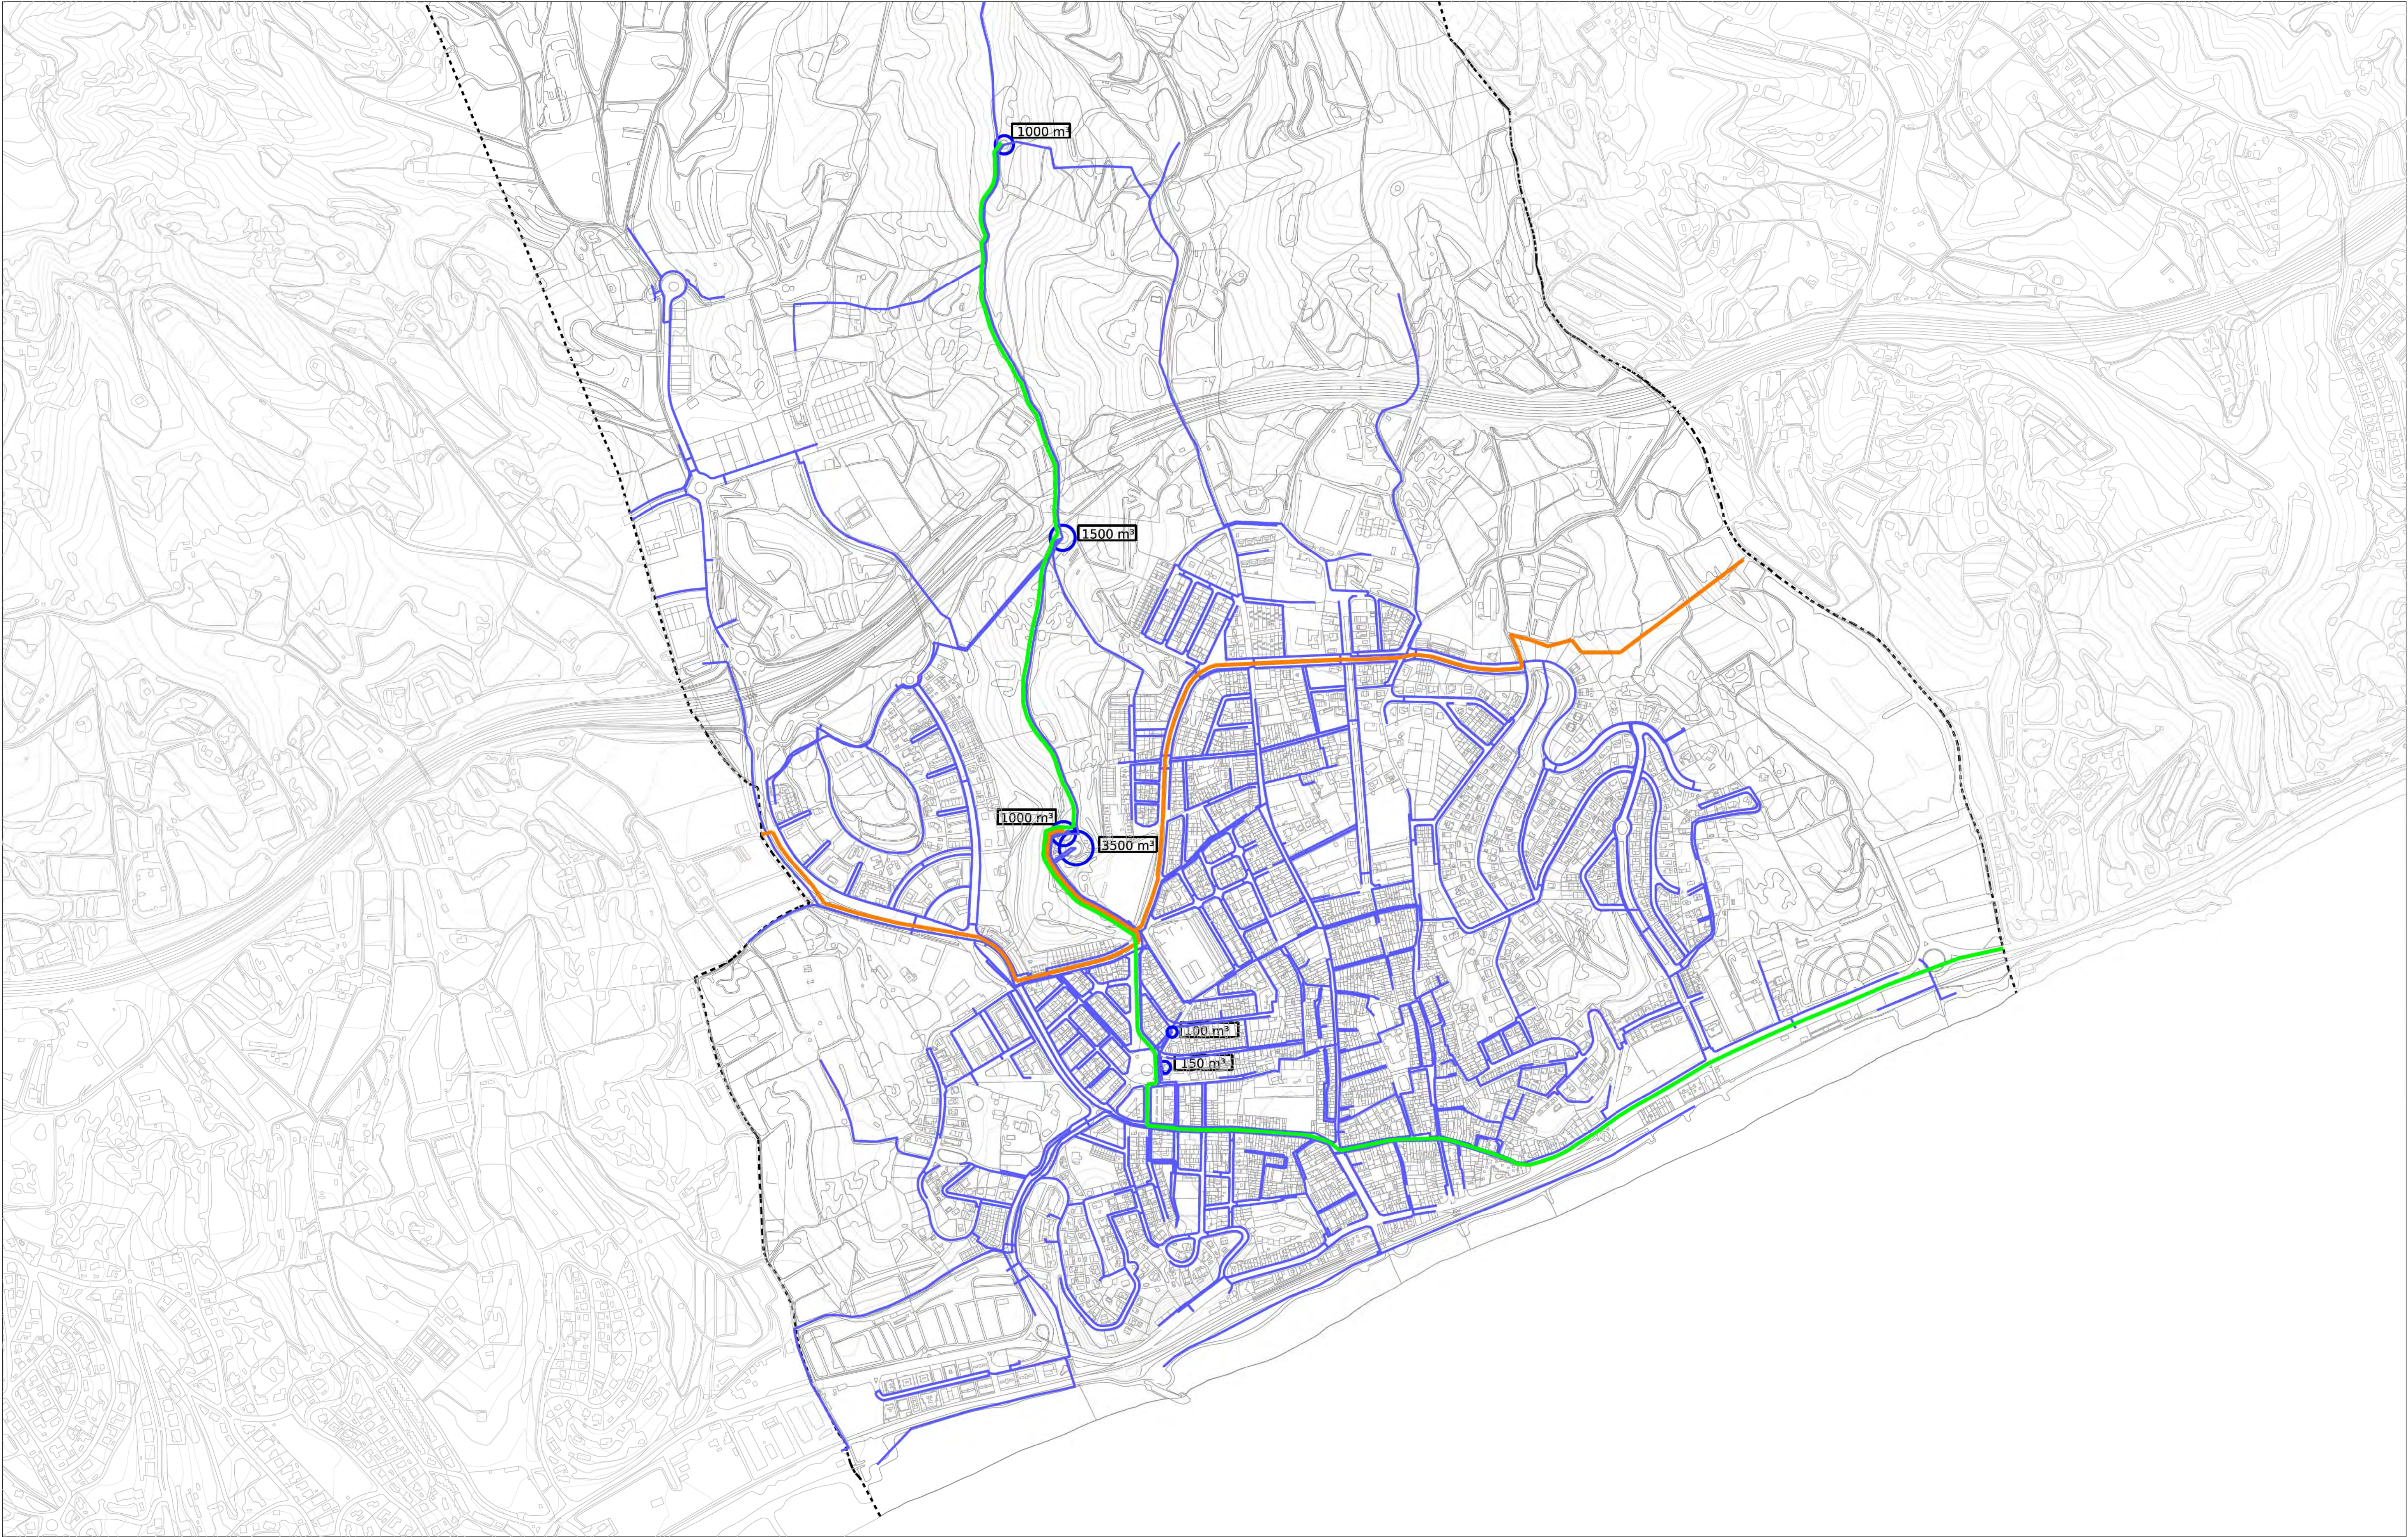

Llegenda

- Algòes Ter/Llobregat
- Algòes Tordera
- Tram d'algua
- Dipòsits d'algua
- Terme municipal


**POUM**  
Pla d'ordenació  
urbanística municipal  
CANET DE MAR

AVANÇ DE PLA

Setembre 2013


1.8

PLÀNOL D'INFORMACIÓ  
SERVEIS EXISTENTS - AIGUA

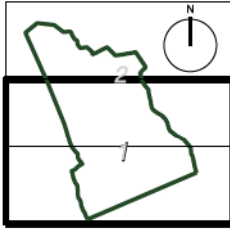

0 25 50 100 150  
A1 - escala: 1/5000  
A3 - escala: 1/10000



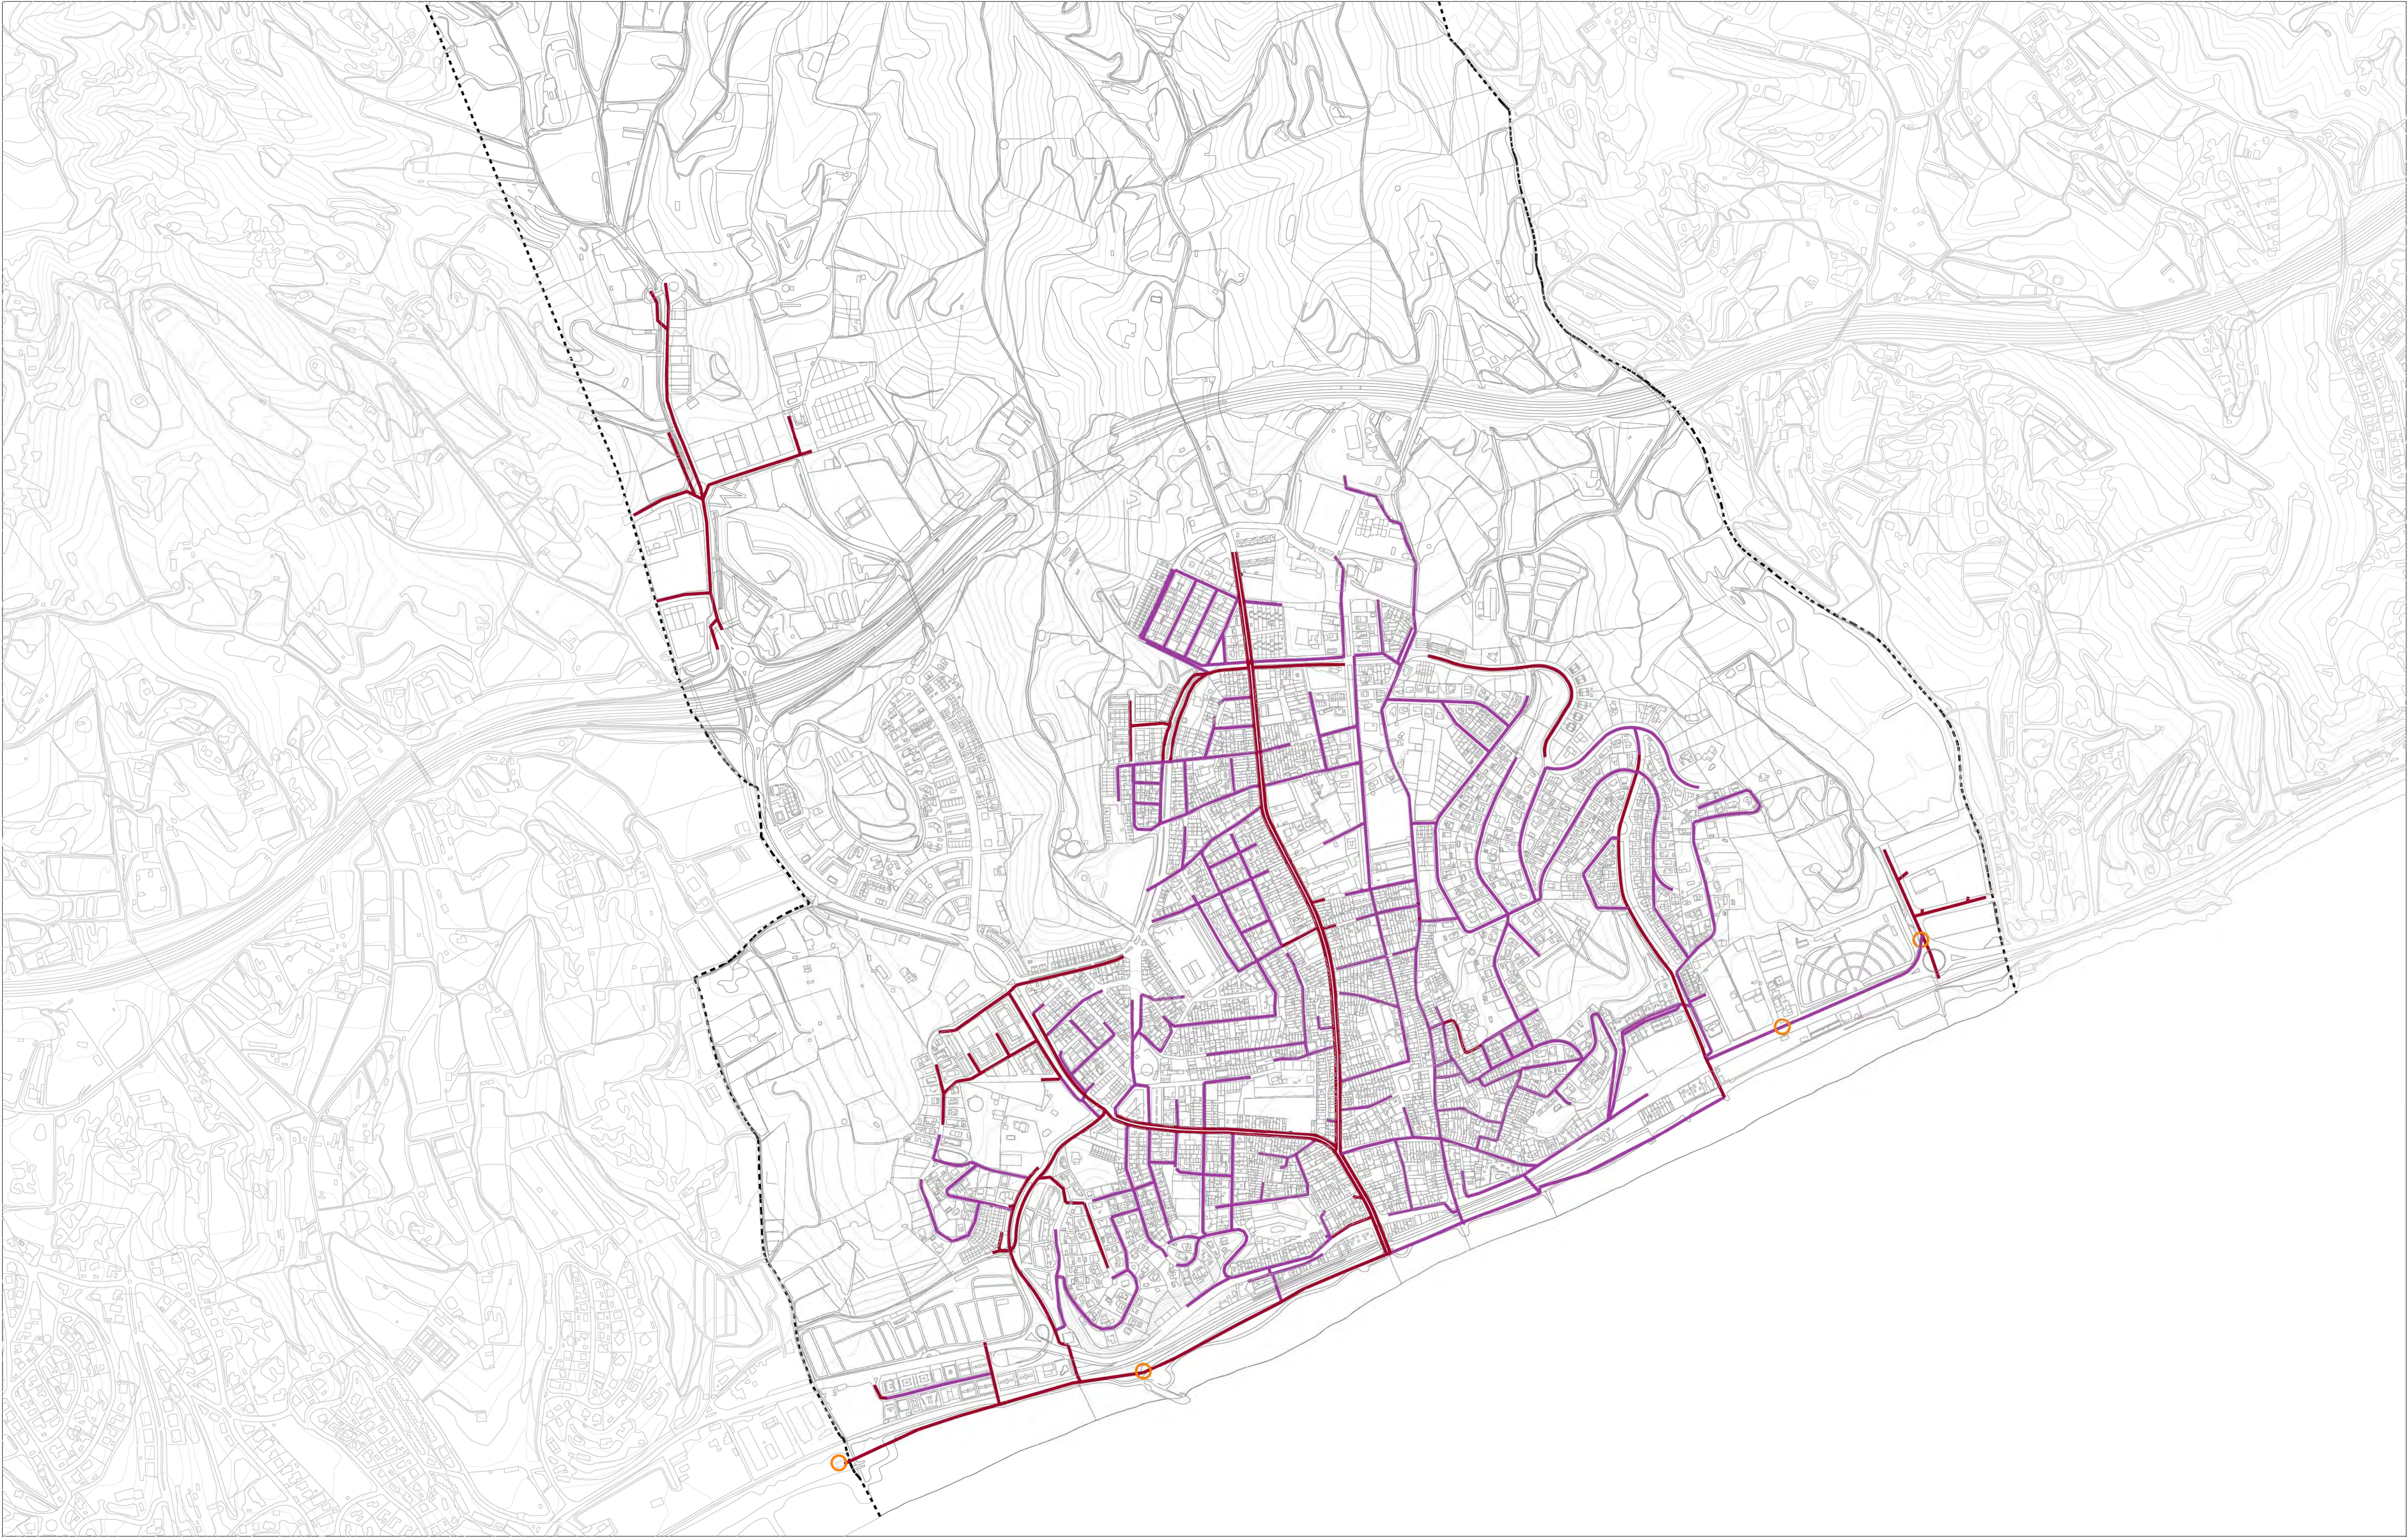

Llegenda

- Xarxa de sanejament residual
- Xarxa de sanejament unitaria
- Estacions de bombament
- Terme municipal


**POUM**  
Pla d'ordenació  
urbanística municipal  
CANET DE MAR

AVANÇ DE PLA

Setembre 2013


1.9.1

PLÀNOL D'INFORMACIÓ  
SERVEIS EXISTENTS - SANEJAMENT

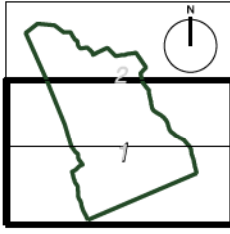

0 25 50 100 150  
A1 - escala: 1/5000  
A3 - escala: 1/10000



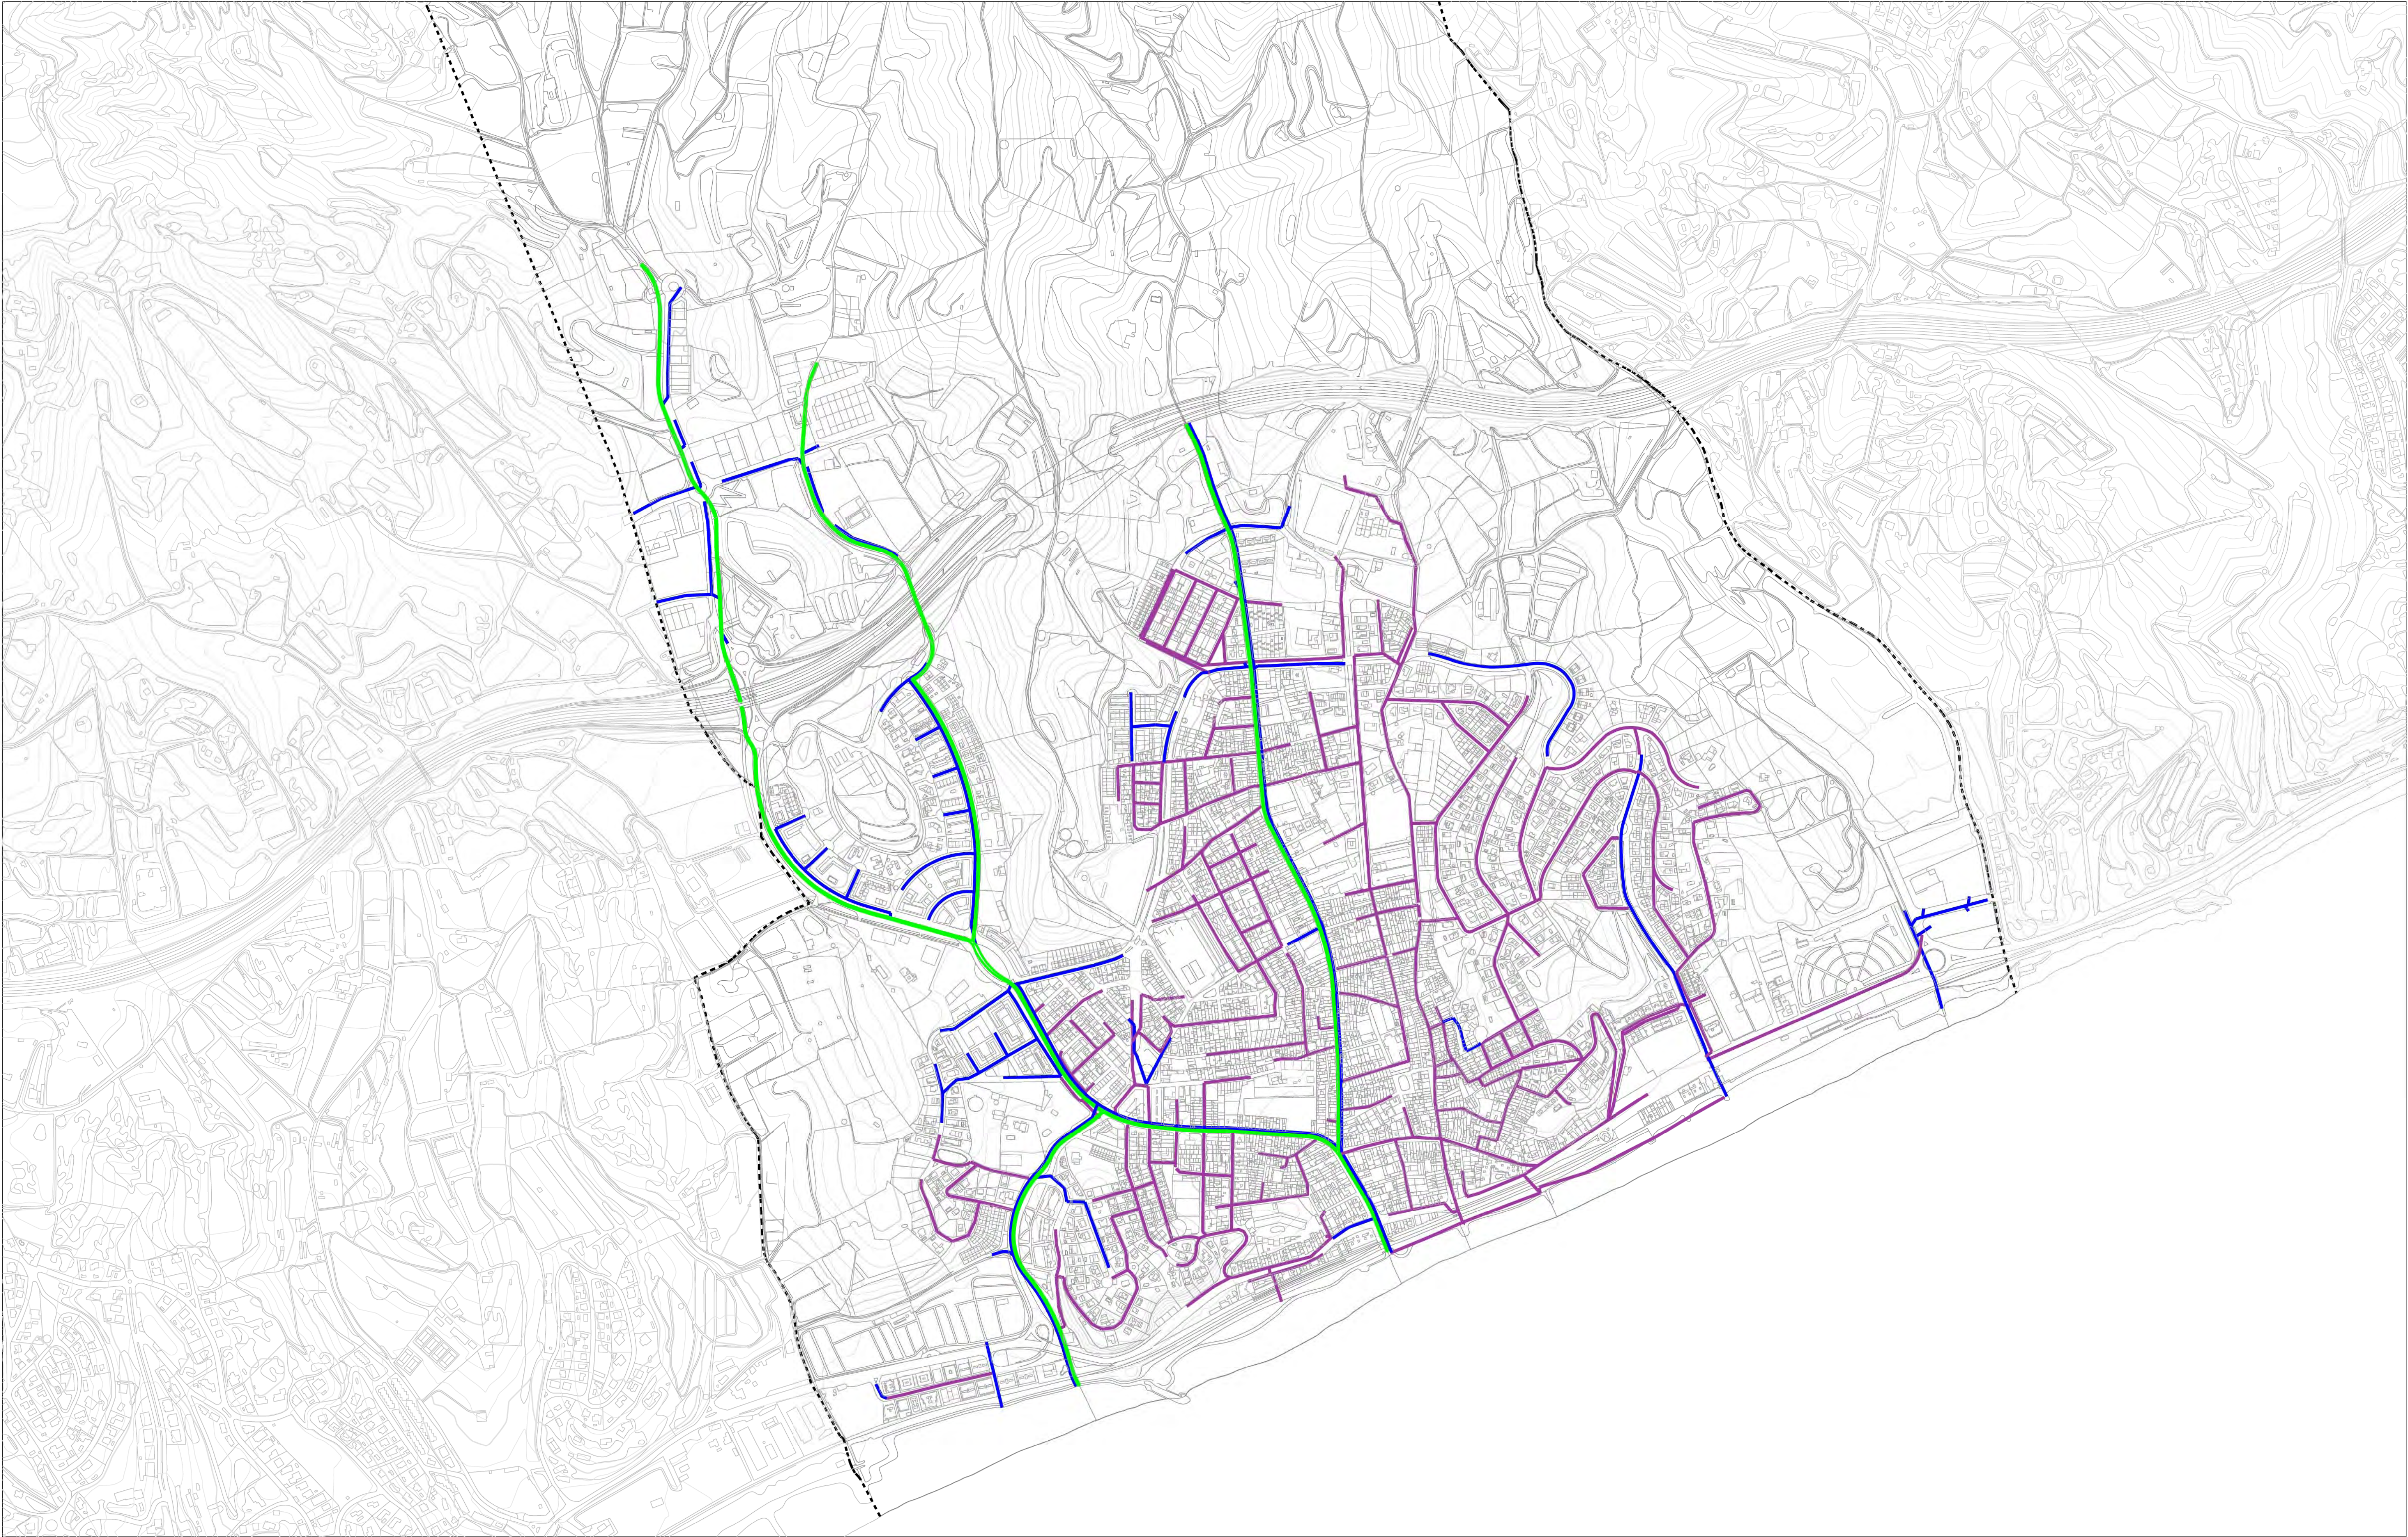

**Llegenda**

- Xarxa de sanejament pluvial
- Xarxa de sanejament unitària
- Canalitzacions rieres
- Terme municipal

**POUM**  
Pla d'ordenació urbanística municipal  
CANET DE MAR


Setembre 2013

PLÀNOL D'INFORMACIÓ

**SERVEIS EXISTENTS - SANEJAMENT**

A1 - escala: 1/5000  
A3 - escala: 1/10000



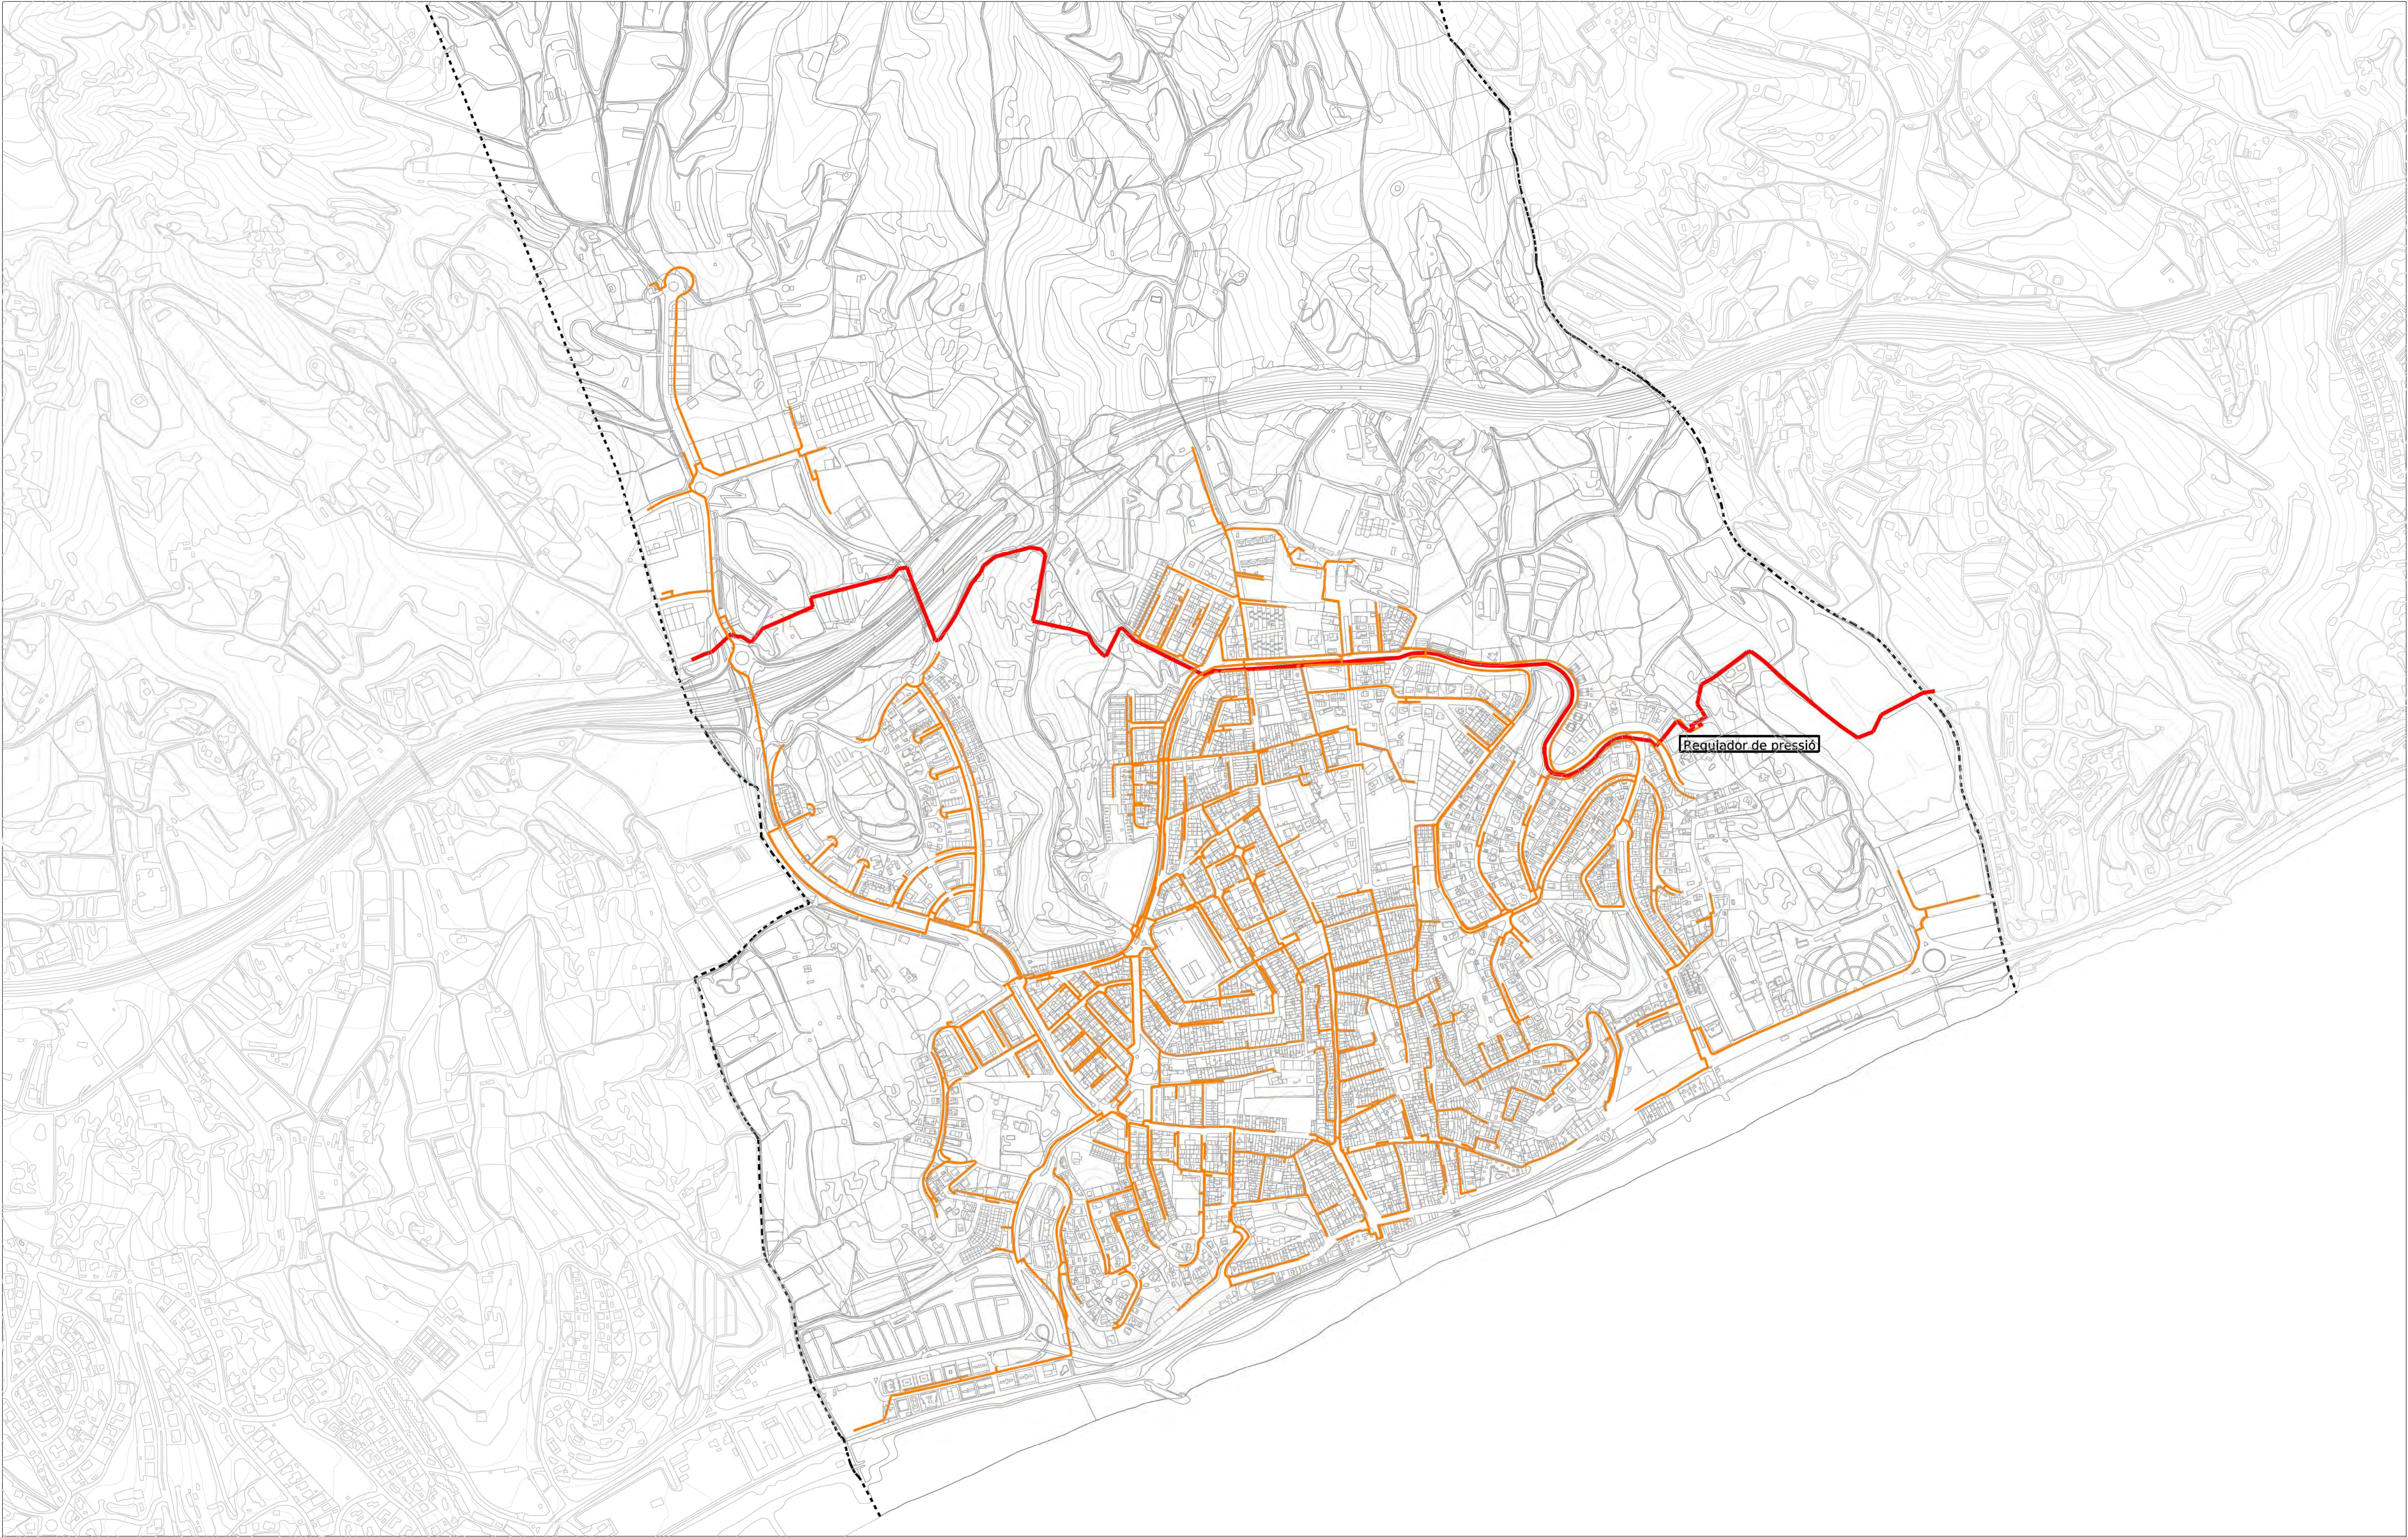

**Llegenda**

- Alta pressió
- Mitja pressió
- Terme municipal

**POUM**  
Pla d'ordenació  
urbanística municipal  
CANET DE MAR


Setembre 2013

PLÀNOL D'INFORMACIÓ

**1.10** SERVEIS EXISTENTS - GAS

0 25 50 100 150  
A1 - escala: 1/5000  
A3 - escala: 1/10000



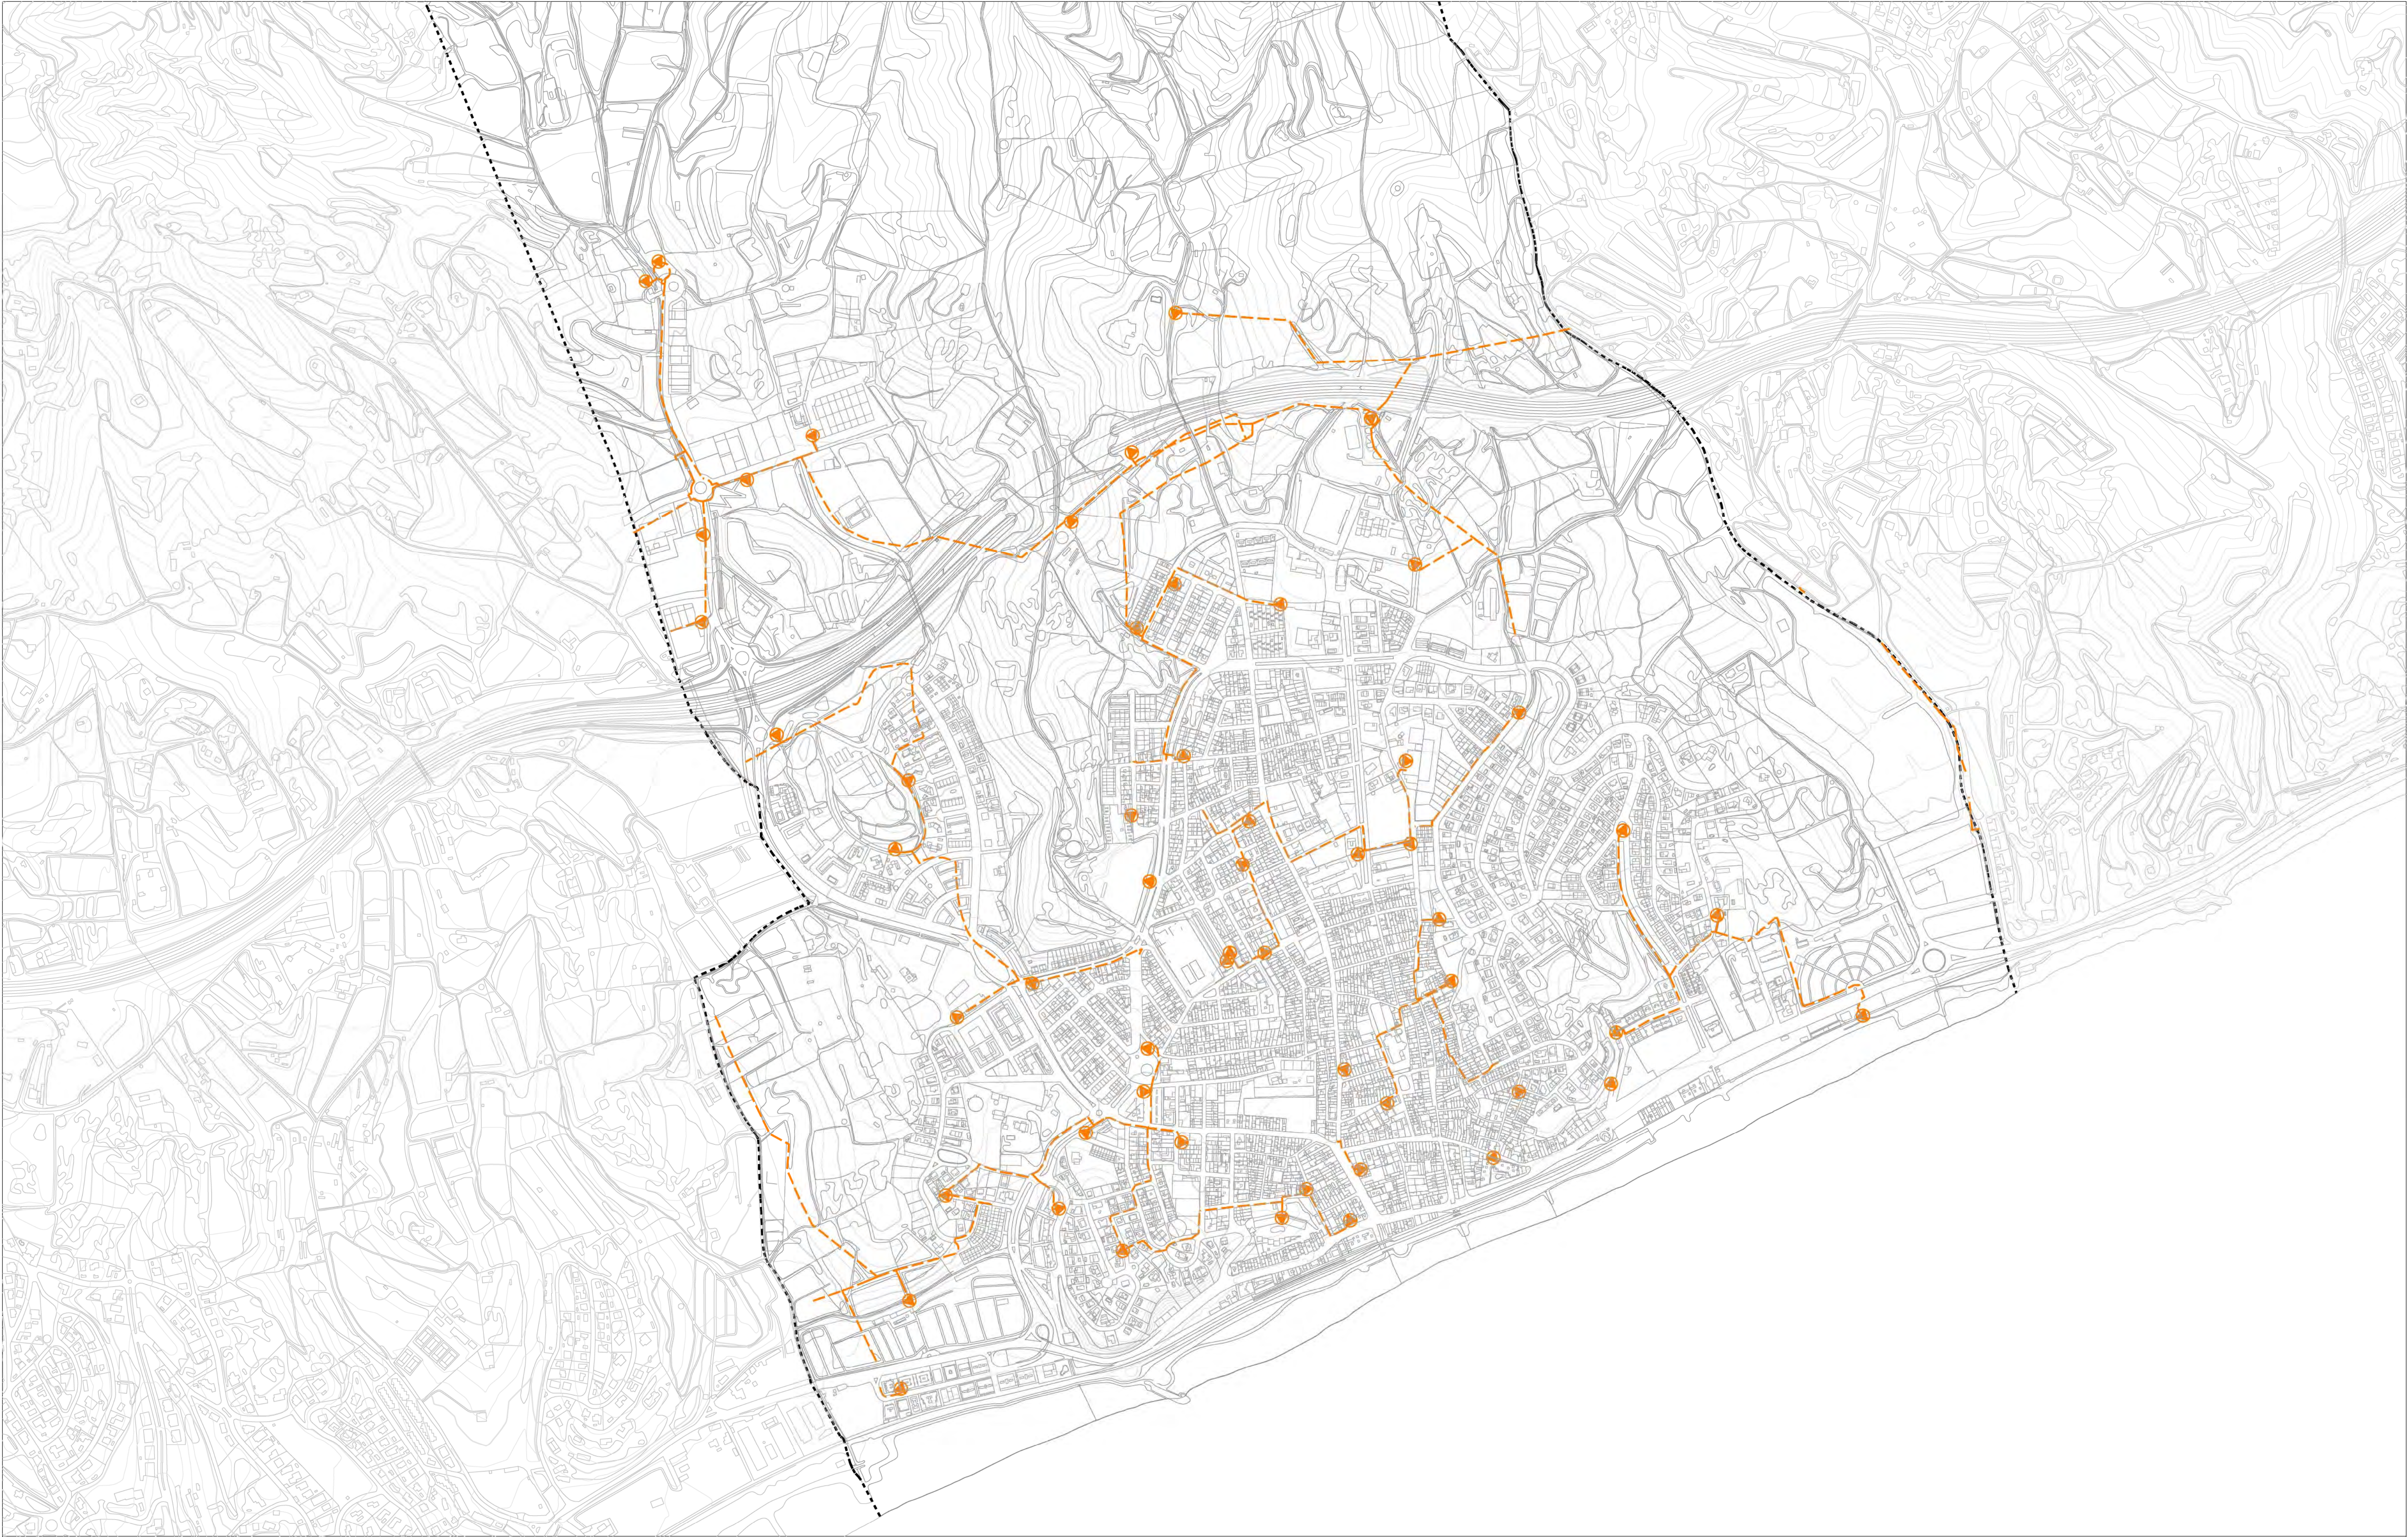

**Llegenda**

-  Centres de distribució
-  Línies de mitja tensió
-  Terme municipal

**POUM**  
Pla d'ordenació  
urbanística municipal  
CANET DE MAR

PLÀNOL D'INFORMACIÓ

AVANÇ DE PLA

Setembre 2013

**SERVEIS EXISTENTS - ELECTRICITAT**





0 25 50 100 150  
A1 - escala: 1/5000  
A3 - escala: 1/10000





Llegenda


- Central telefonia
- Xarxa Comarcal de Banda Ampla del Maresme
- Canalització existent
- Canalització prevista
- Terme municipal

**POUM**  
Pla d'ordenació  
urbanística municipal  
CANET DE MAR

AVANÇ DE PLA


Setembre 2013

PLÀNOL D'INFORMACIÓ  
1.12 SERVEIS EXISTENTS - TELECOMUNICACIONS

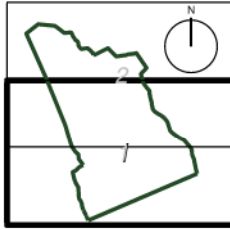

0 25 50 100 150  
A1 - escala: 1/5000  
A3 - escala: 1/10000



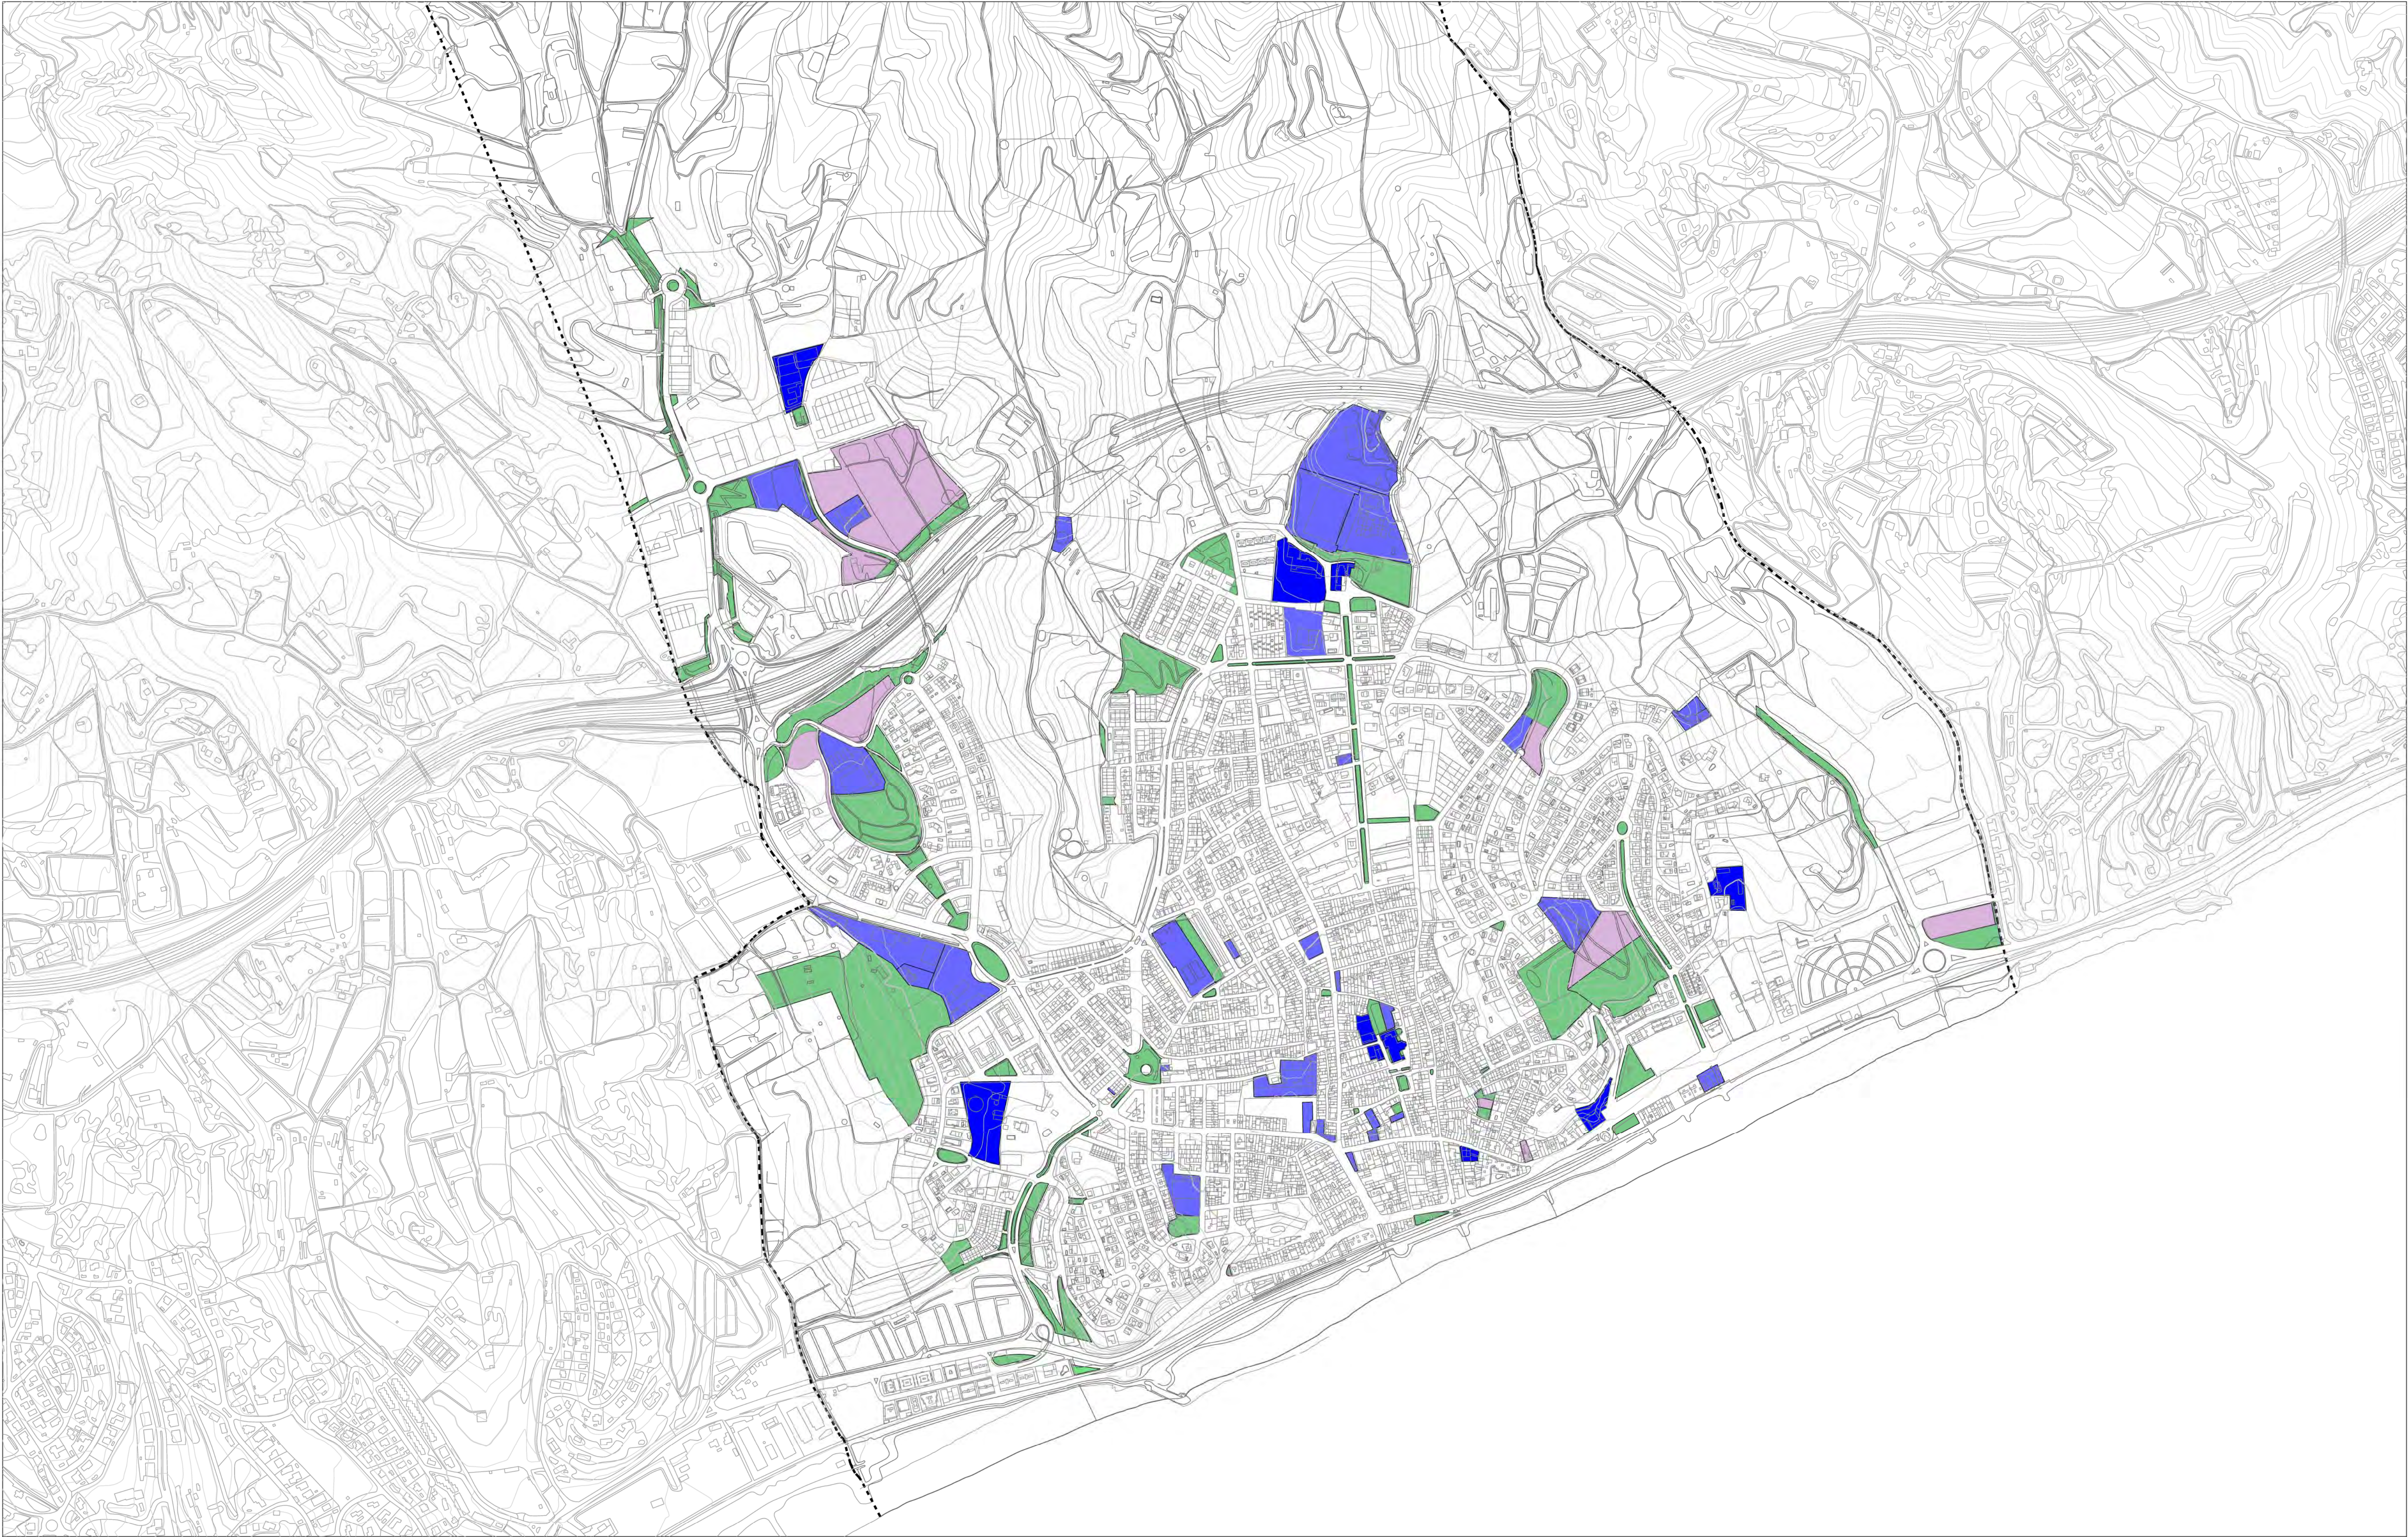

Sistemes

- Equipaments privats
- Equipaments públics amb ús
- Equipaments públics sense ús
- Espais lliures públics

----- Terme municipal

**POUM**  
Pla d'ordenació  
urbanística municipal  
CANET DE MAR

Setembre 2013

1.13

PLÀNOL D'INFORMACIÓ

**SISTEMES D'EQUIPAMENTS I ESPAIS LLIURES**

0 25 50 100 150  
A1 - escala: 1/5000  
A3 - escala: 1/10000






- Sistema viari**
- Xarxa viària estructurant urbana
  - Xarxa viària estructurant Interurbana
  - Nova xarxa viària estructurant Interurbana
  - Xarxa ferroviària
  - Nova xarxa ferroviària
  - Vianants
  - Termes municipals

**POUM**  
Pla d'ordenació  
urbanística municipal  
CANET DE MAR


AVANÇ DE PLA

Setembre 2013

PLÀNOL D'INFORMACIÓ  
1.14 MOBILITAT (infraestructures viàries i ferroviàries)

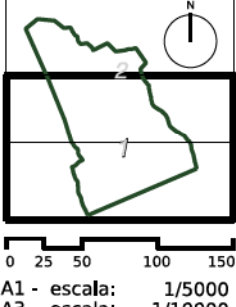



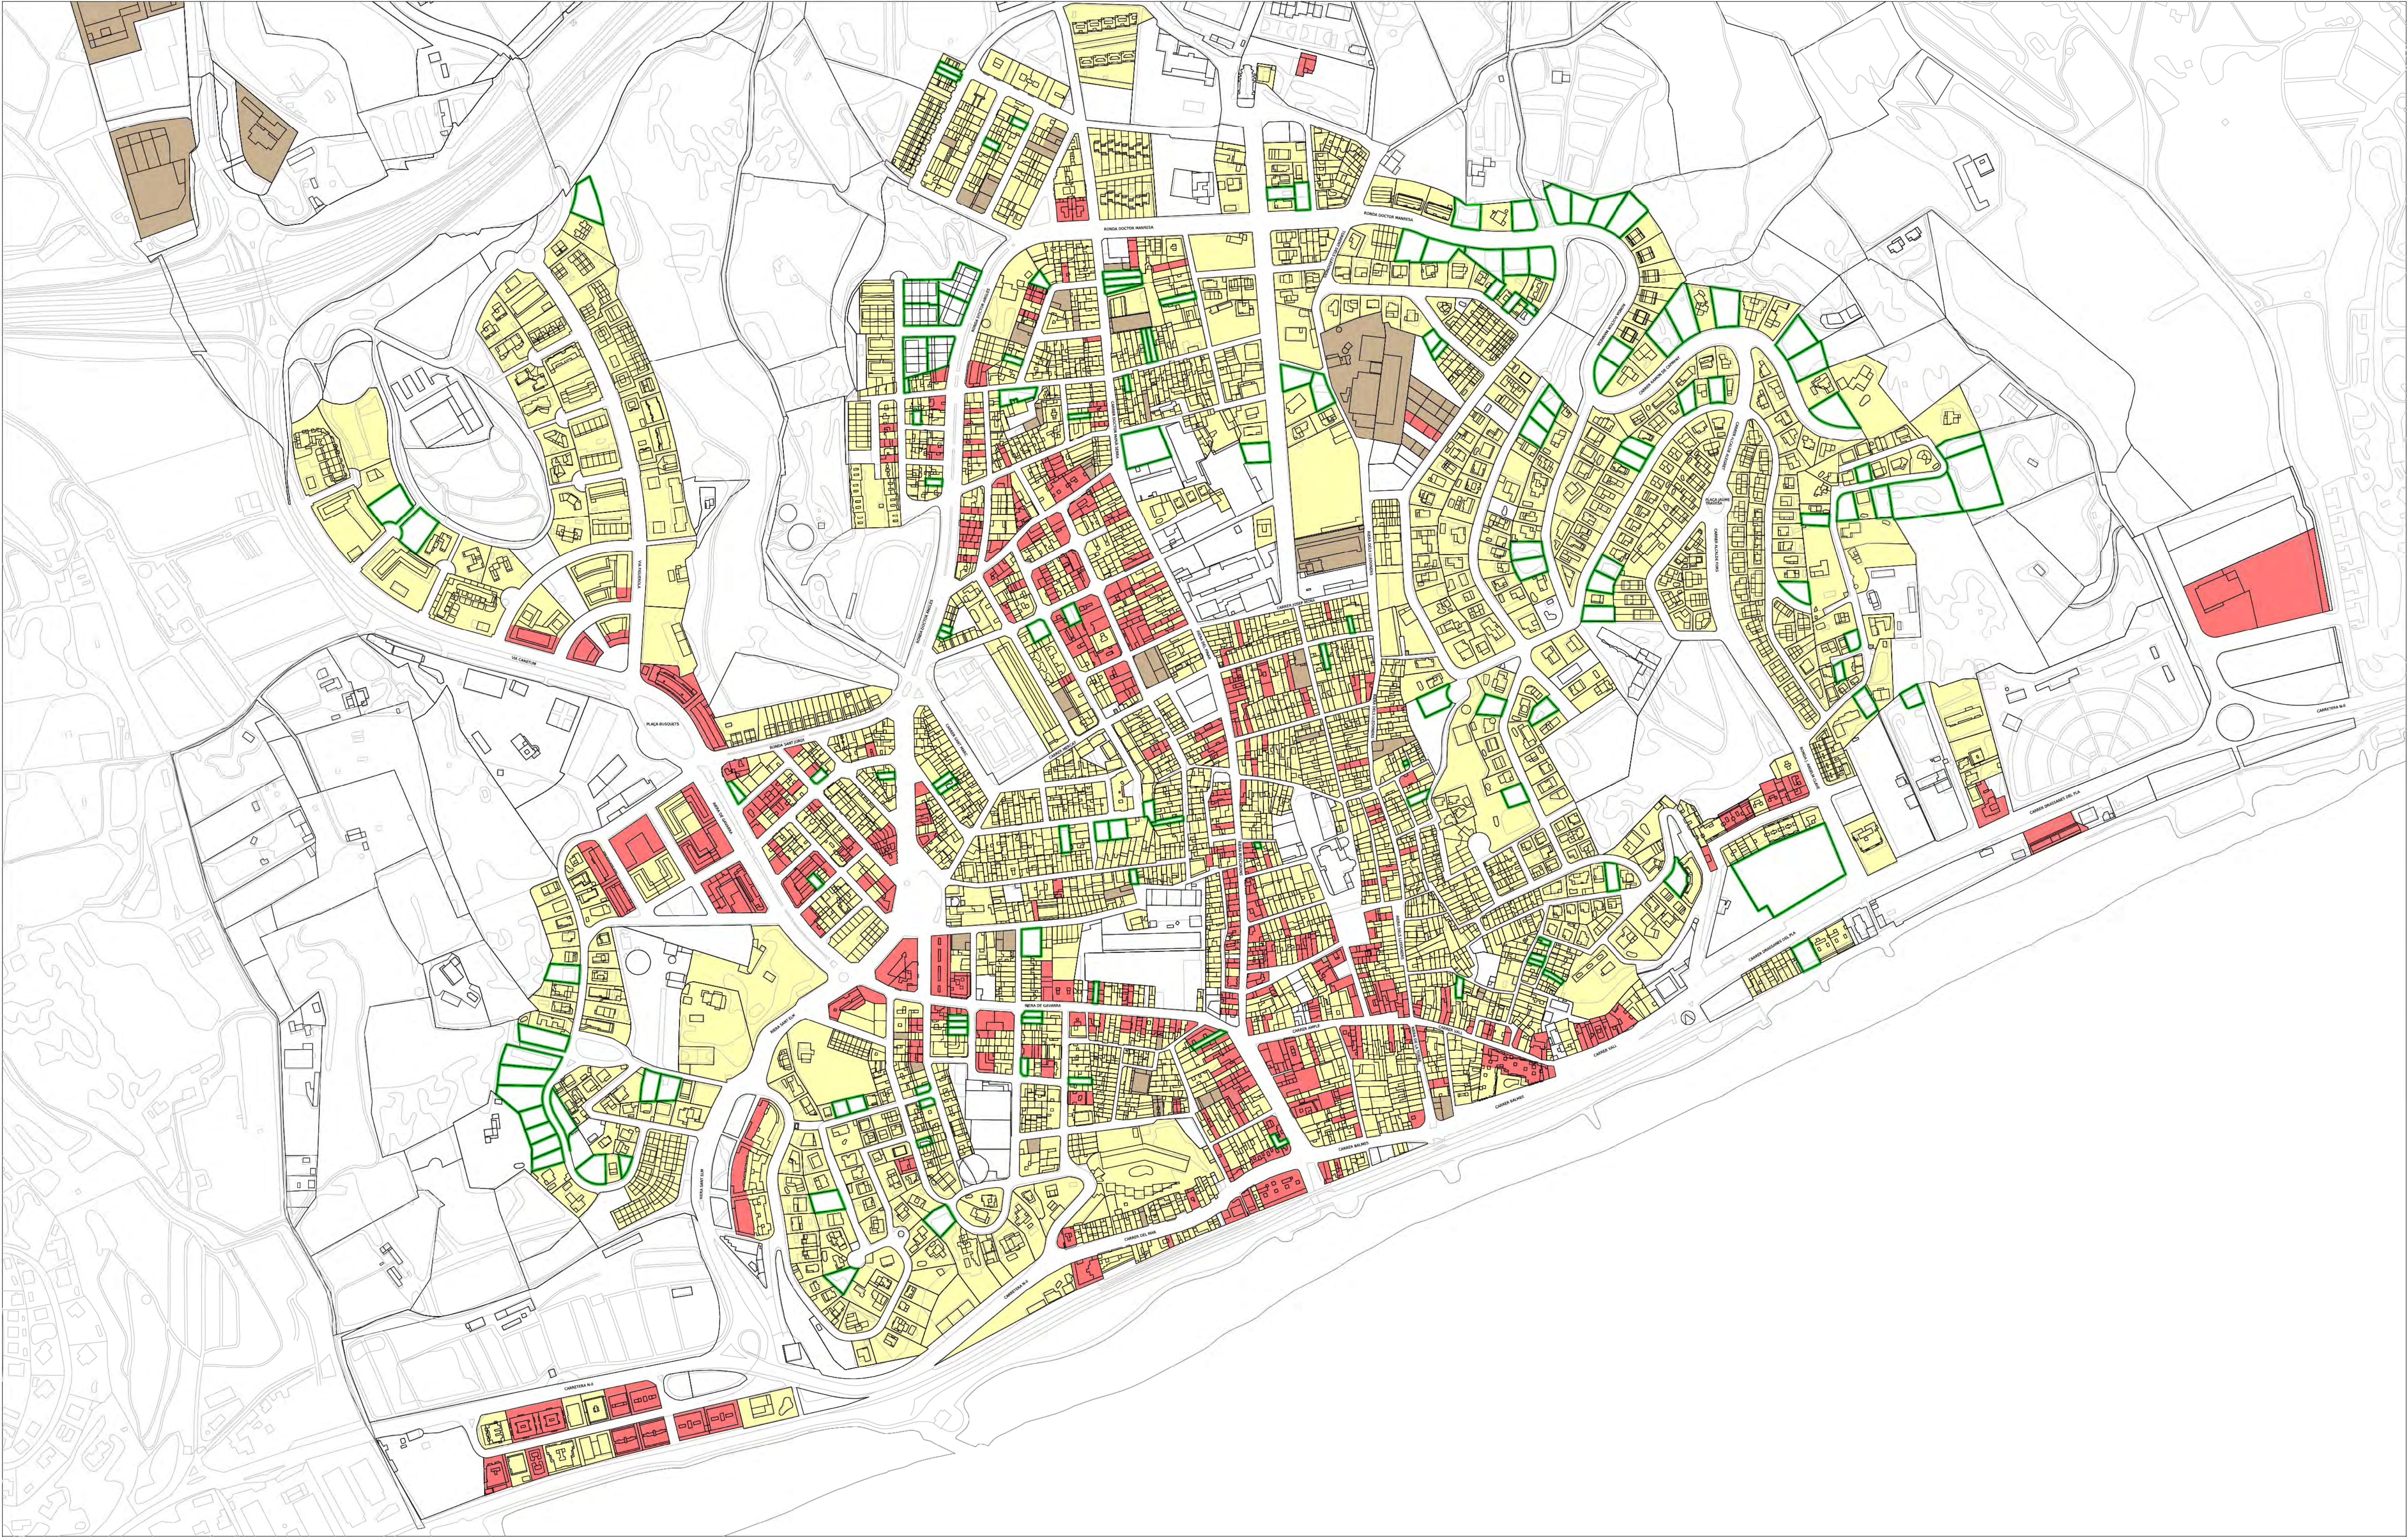

Usos del sòl

|                 |                 |
|-----------------|-----------------|
| [Red Box]       | Comercial       |
| [Yellow Box]    | Residencial     |
| [Green Box]     | Industrial      |
| [Green Outline] | Solars          |
| [Dashed Line]   | Terme municipal |

**POUM**  
Pla d'ordenació  
urbanística municipal  
CANET DE MAR

PLÀNOL D'INFORMACIÓ  
**USOS DEL SÒL**

AVANÇ DE PLA

Setembre 2013

1.15

0 25 50 75 90  
A1 - escala: 1/3000  
A3 - escala: 1/6000





**Alçades existent**

- PB
- PB+1 - PB+2
- PB+3 - PB+4
- >PB+4
- Sòl lliure
- Terme municipal

**POUM**  
Pla d'ordenació  
urbanística municipal  
CANET DE MAR

**AVANÇ DE PLA**  
Setembre 2013

PLÀNOL D'INFORMACIÓ  
**1.16 ALÇADES EXISTENTS**

0 25 50 75 90  
A1 - escala: 1/3000  
A3 - escala: 1/6000