


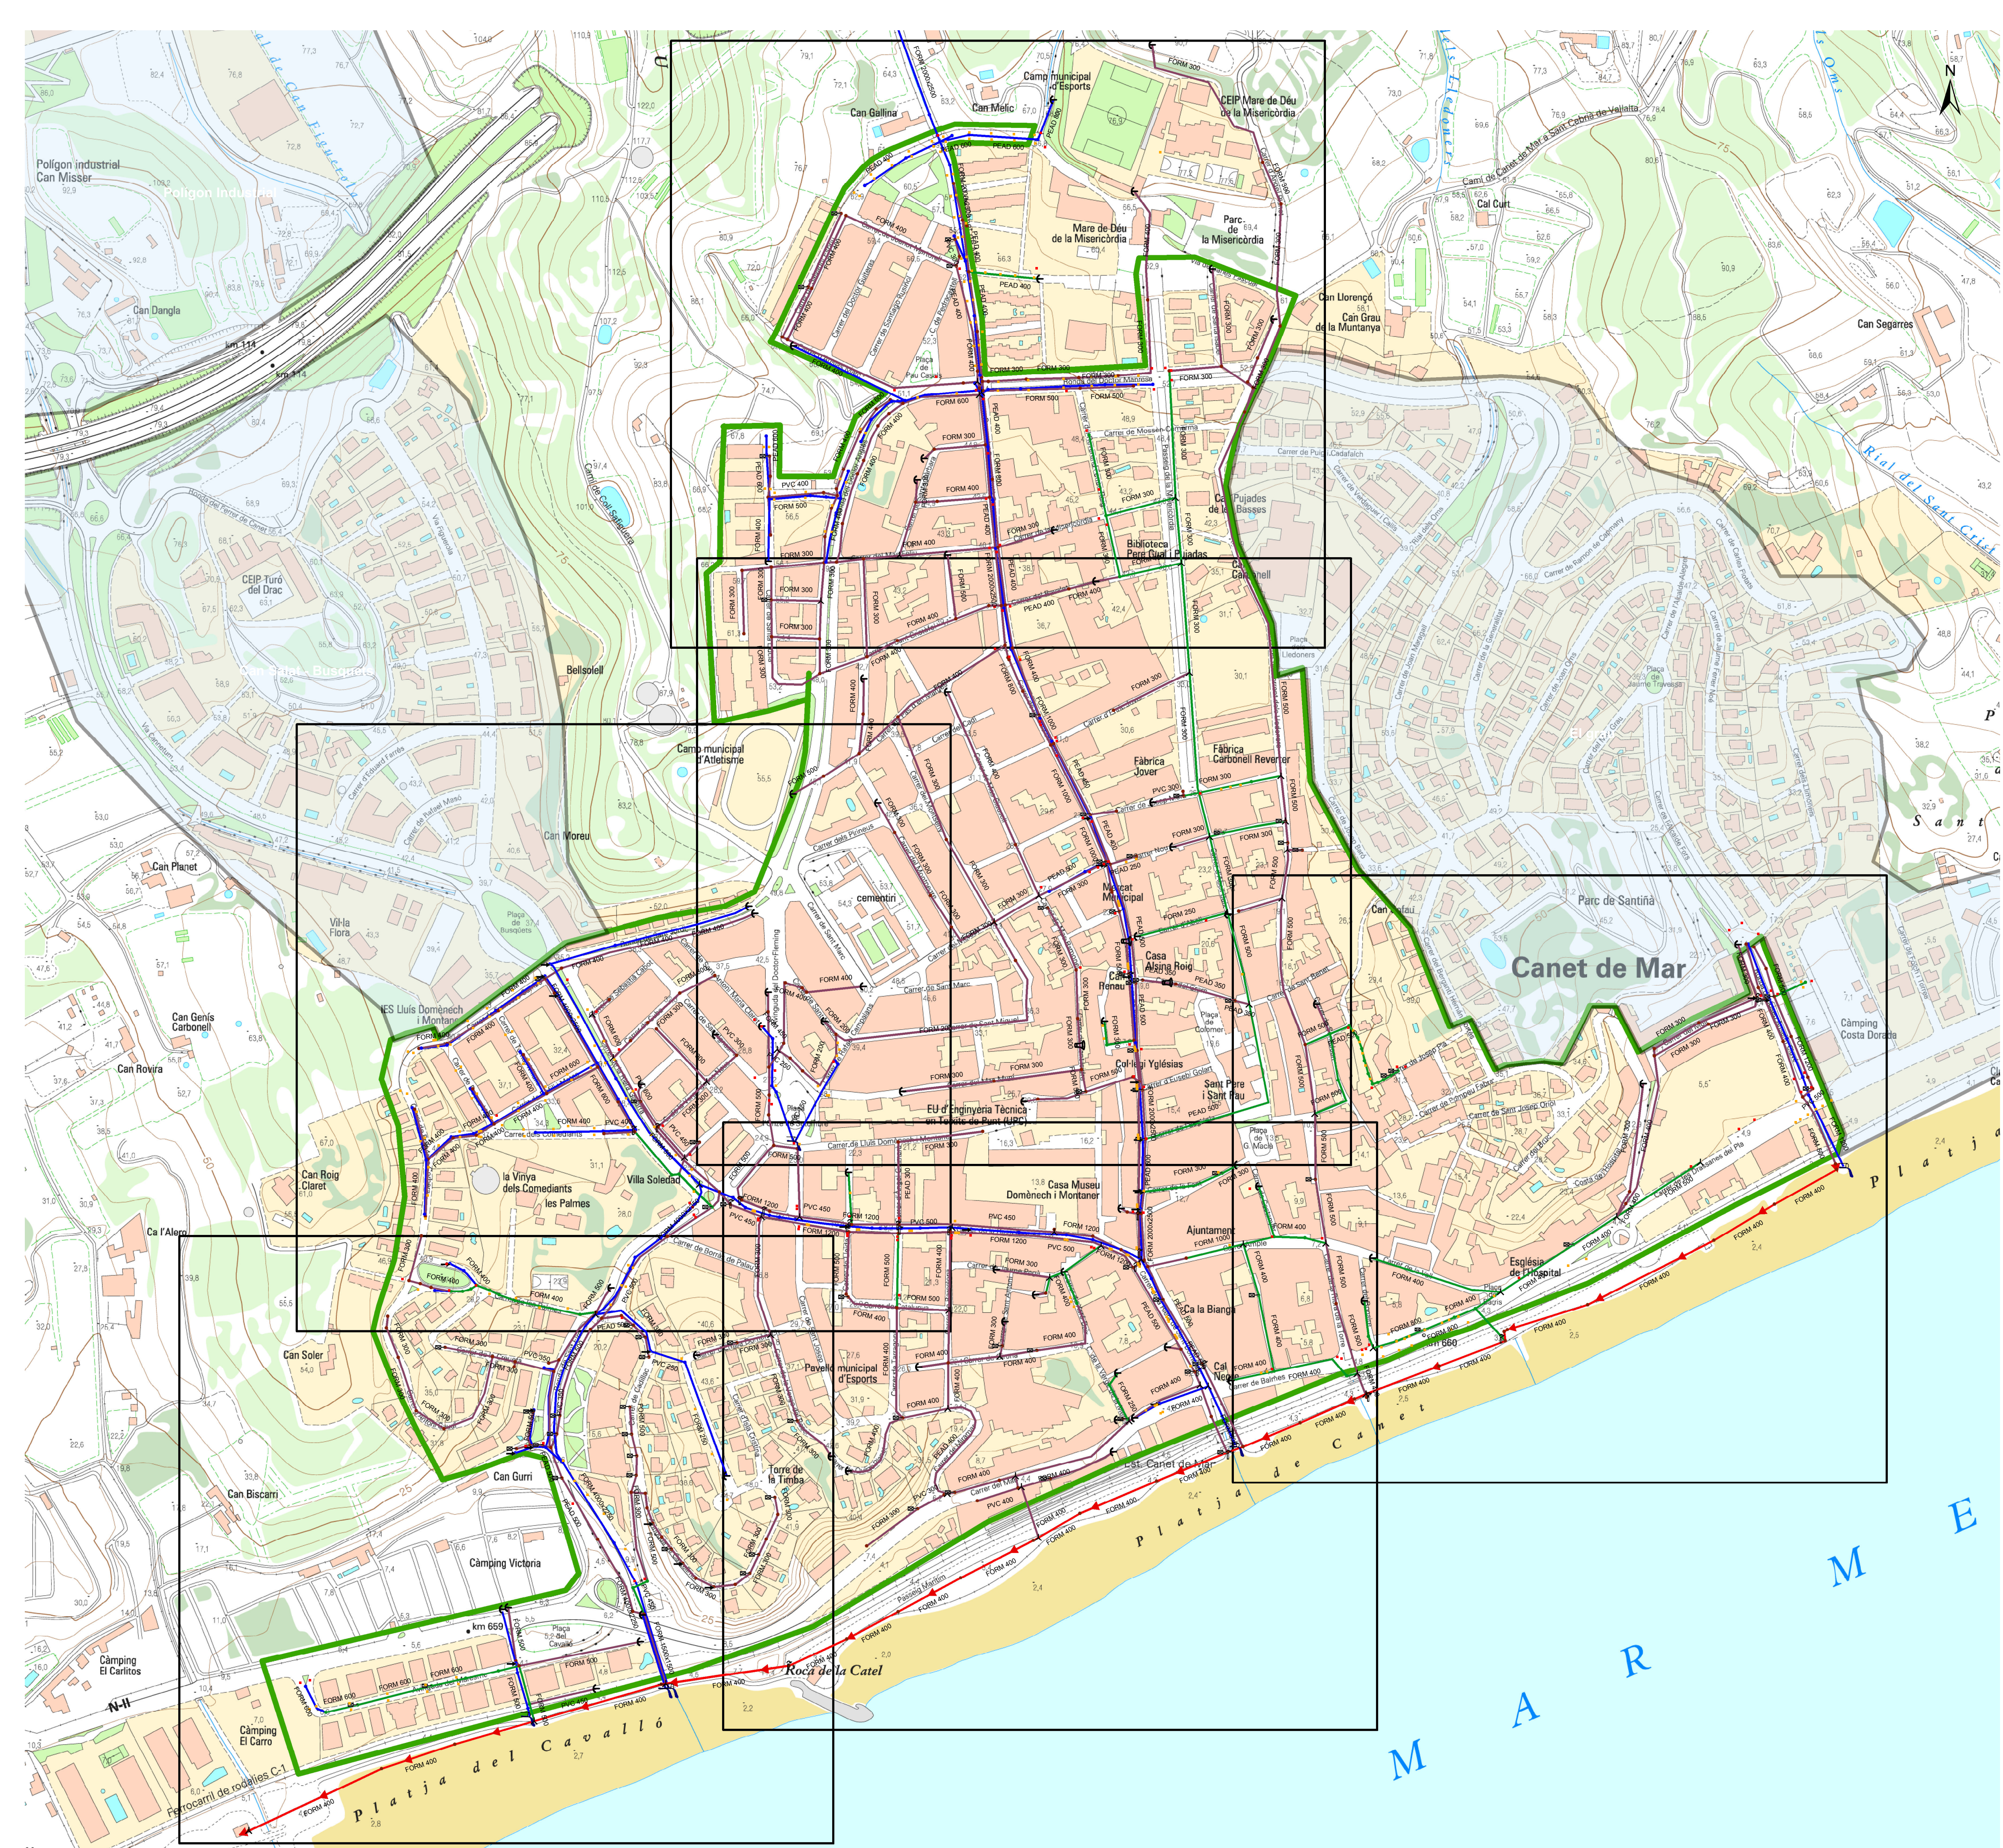

LLEENDA

Xarxa de Clavegueram	Pous	Nodes
— Xarxa de Pluvials	• Pluvials	Canvi de secció
— Xarxa de Residuals	• Residuals	Canvi sentit circulació
— Xarxa Unitària	• Unitàries	Descàrrega al medi
--- Xarxa no verificada	 Zona d'estudi	Entronc
→ Interceptor a EDAR	 Zones fora d'estudi	Inici tram
■ Embornal	Sobreeixidor	Clavegueró
■ Reixa		Embornal interior
		Altres Elements
		— Rieres i Torrents
		Limit municipal

S E E P



Titul del treball

Pla Director de Clavegueram de Canet de Mar
Barris Centrals

Titul del planol

Xarxa Actual de Clavegueram
Plànol Guia

Data
Desembre - 11

Escala
1:3,000

Nom. planol
1.0


Nom arxiu inf.
Xarxa_Actual_1_0.pdf

El tècnic redactor

TYPESA
ENGINYERS
CONSULTORS
I ARQUITECTES

Signat

Aprovació municipal

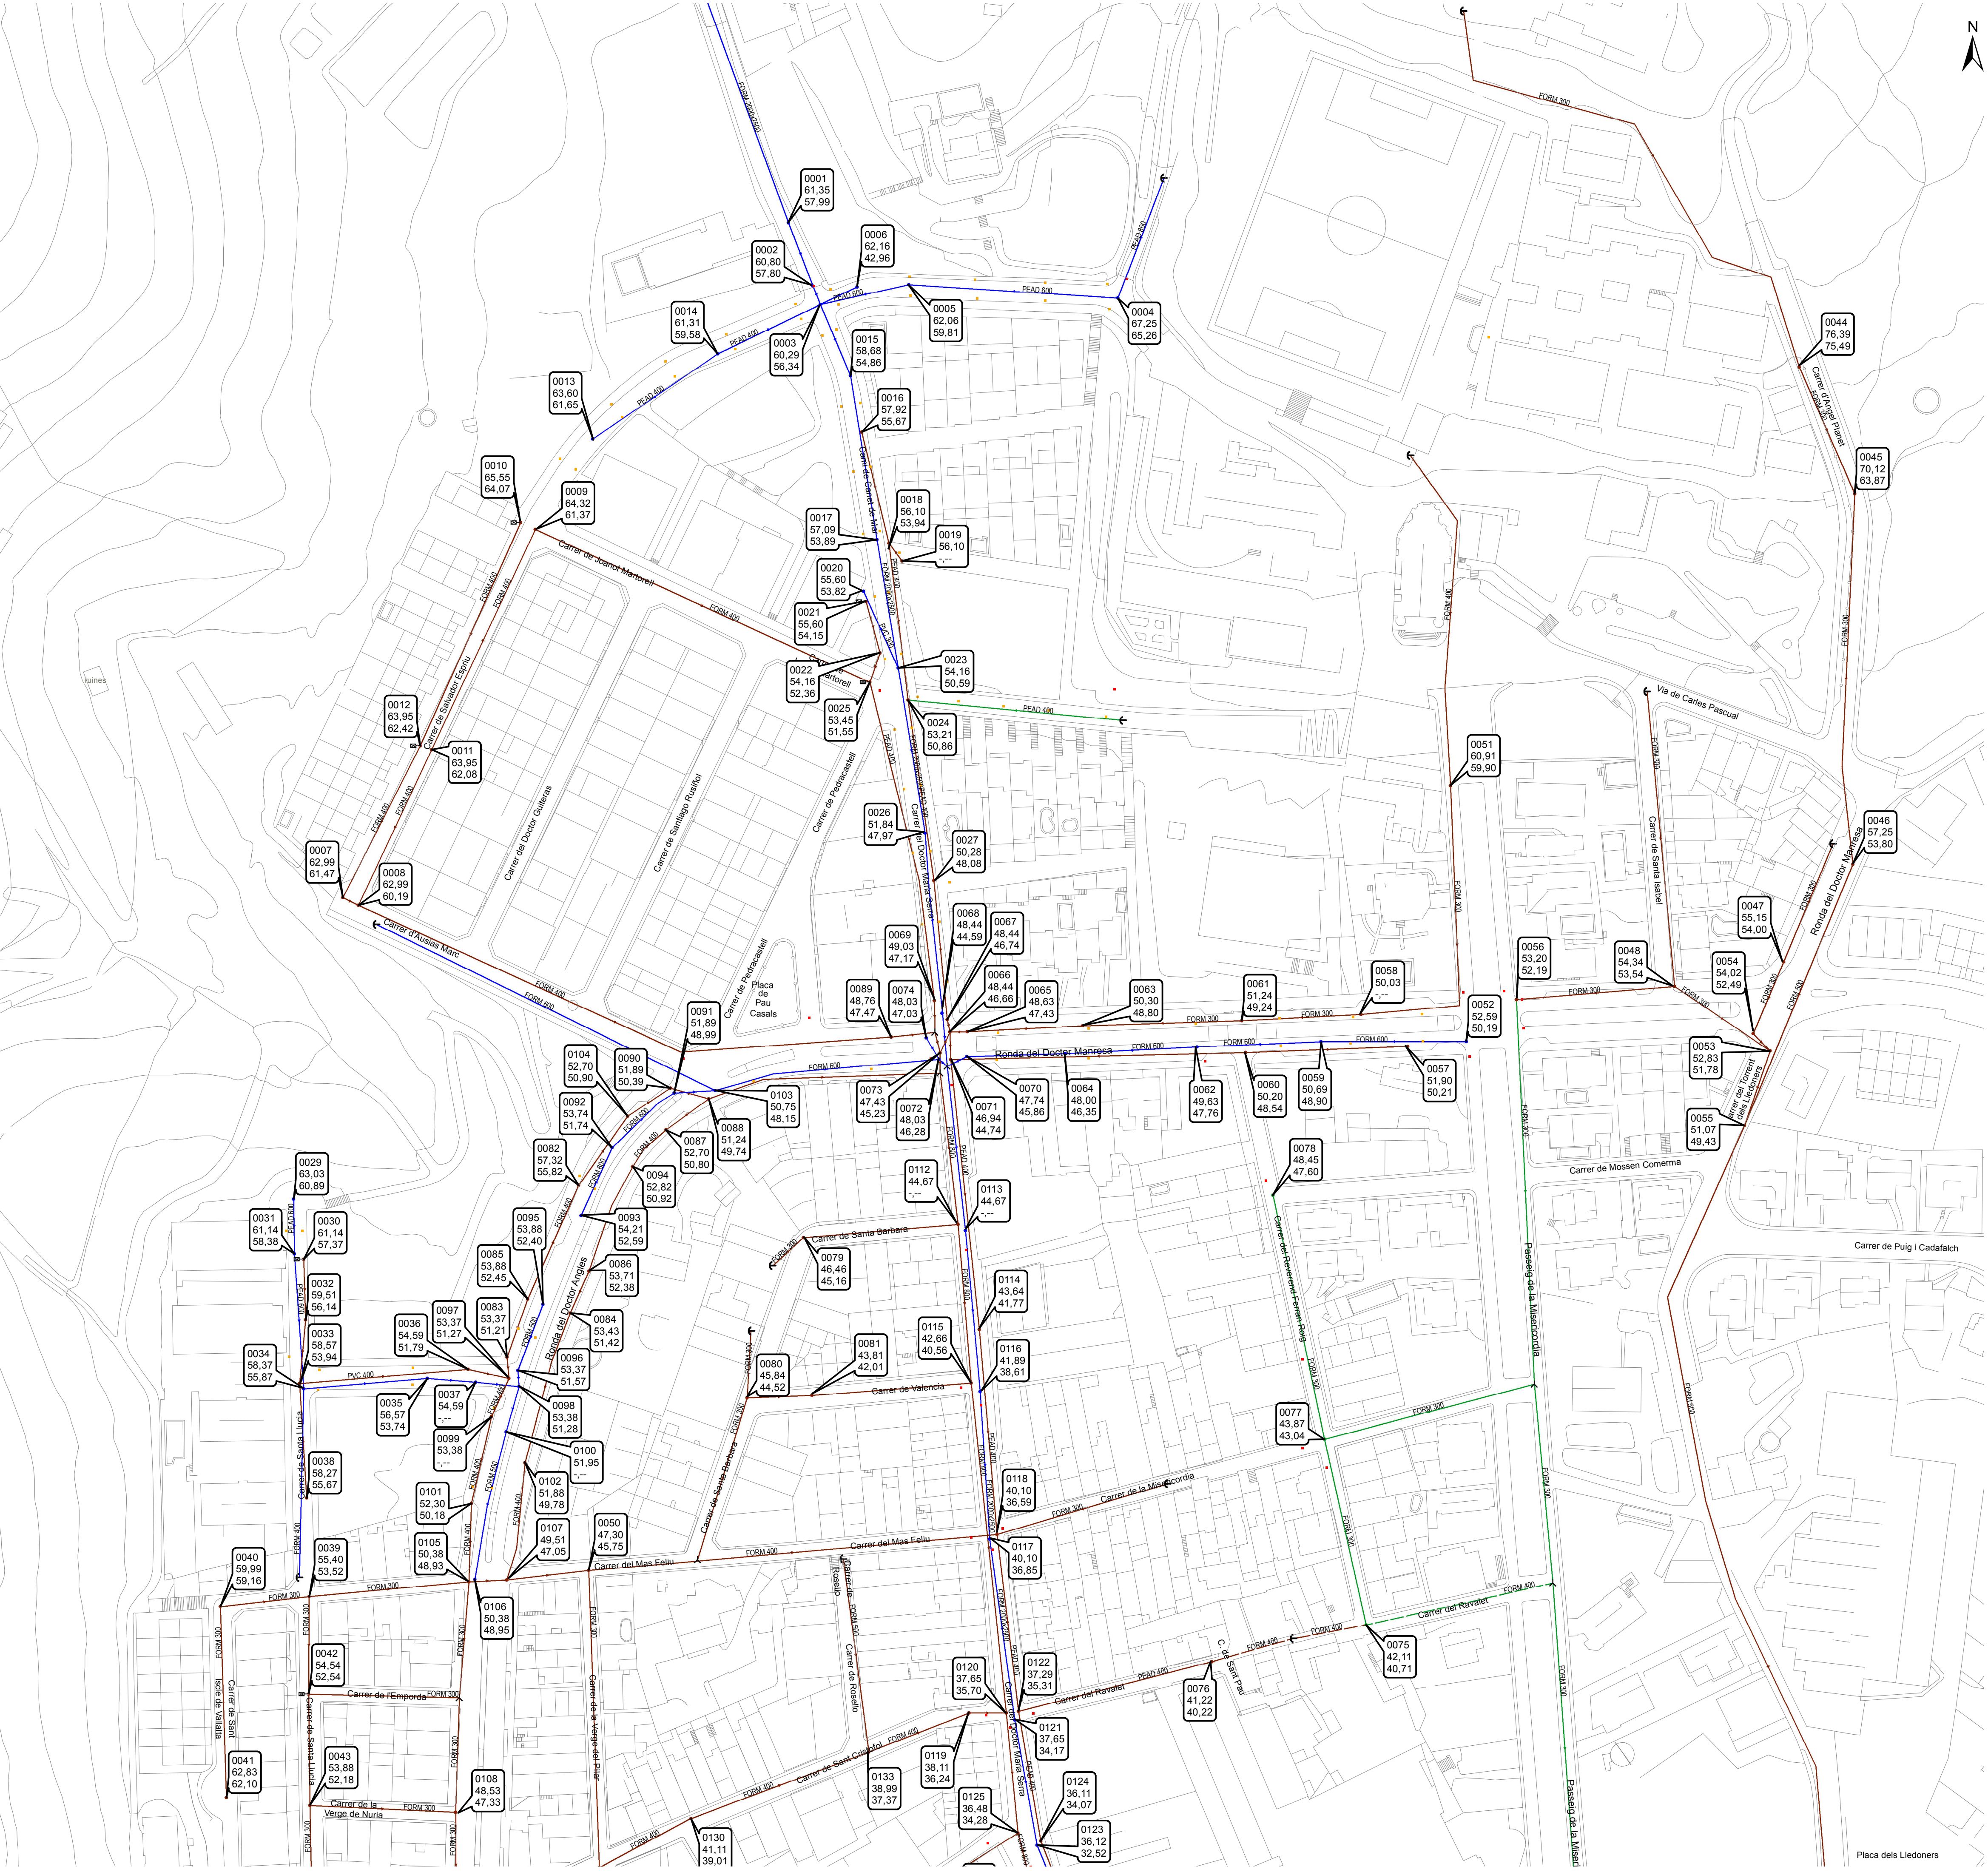

LLEENDA

Xarxa de Clavegueram

Xarxa de Pluvials

Xarxa de Residuals

Xarxa Unitària

Xarxa no verificada

Interceptor a EDAR

Pous

Pluvials

Residuals

Unitàries

Nº Pou

Cota Tapa

Cota Solera

Nodes

Canvi de secció

Canvi sentit circulació

Descàrrega al medi

Entronc

Inici tram

Clavegueró

Embornal interior

Altres Elements

Rieres i Torrents

Límit municipal


Elements de Captació de Pluvials

Embornal

Reixa

Estructures Puntuals

Sobreexidor

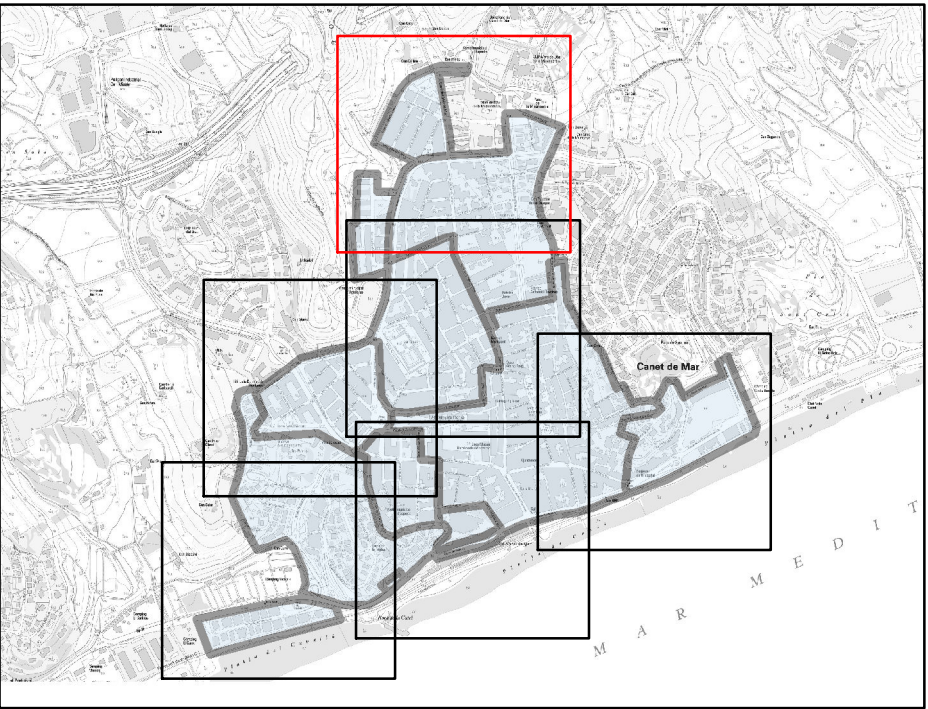

S E E P

Diputació
Barcelona

Ajuntament de Canet de Mar

Titul del treball

Pla Director de Clavegueram de Canet de Mar
Barris Centrals

Titul del plànol

Xarxa Actual de Clavegueram
Planta General

Data

Desembre - 11

Escala

1:1,000

Núm. plànol

1.1

Nom arxiu inf.

Xarxa_Actual_1_1.pdf

El tècnic redactor


TYPESA

ENGINEERS
CONSULTORS
I ARQUITECTES

Signat

Aprovació municipal

Placa dels Lledoners

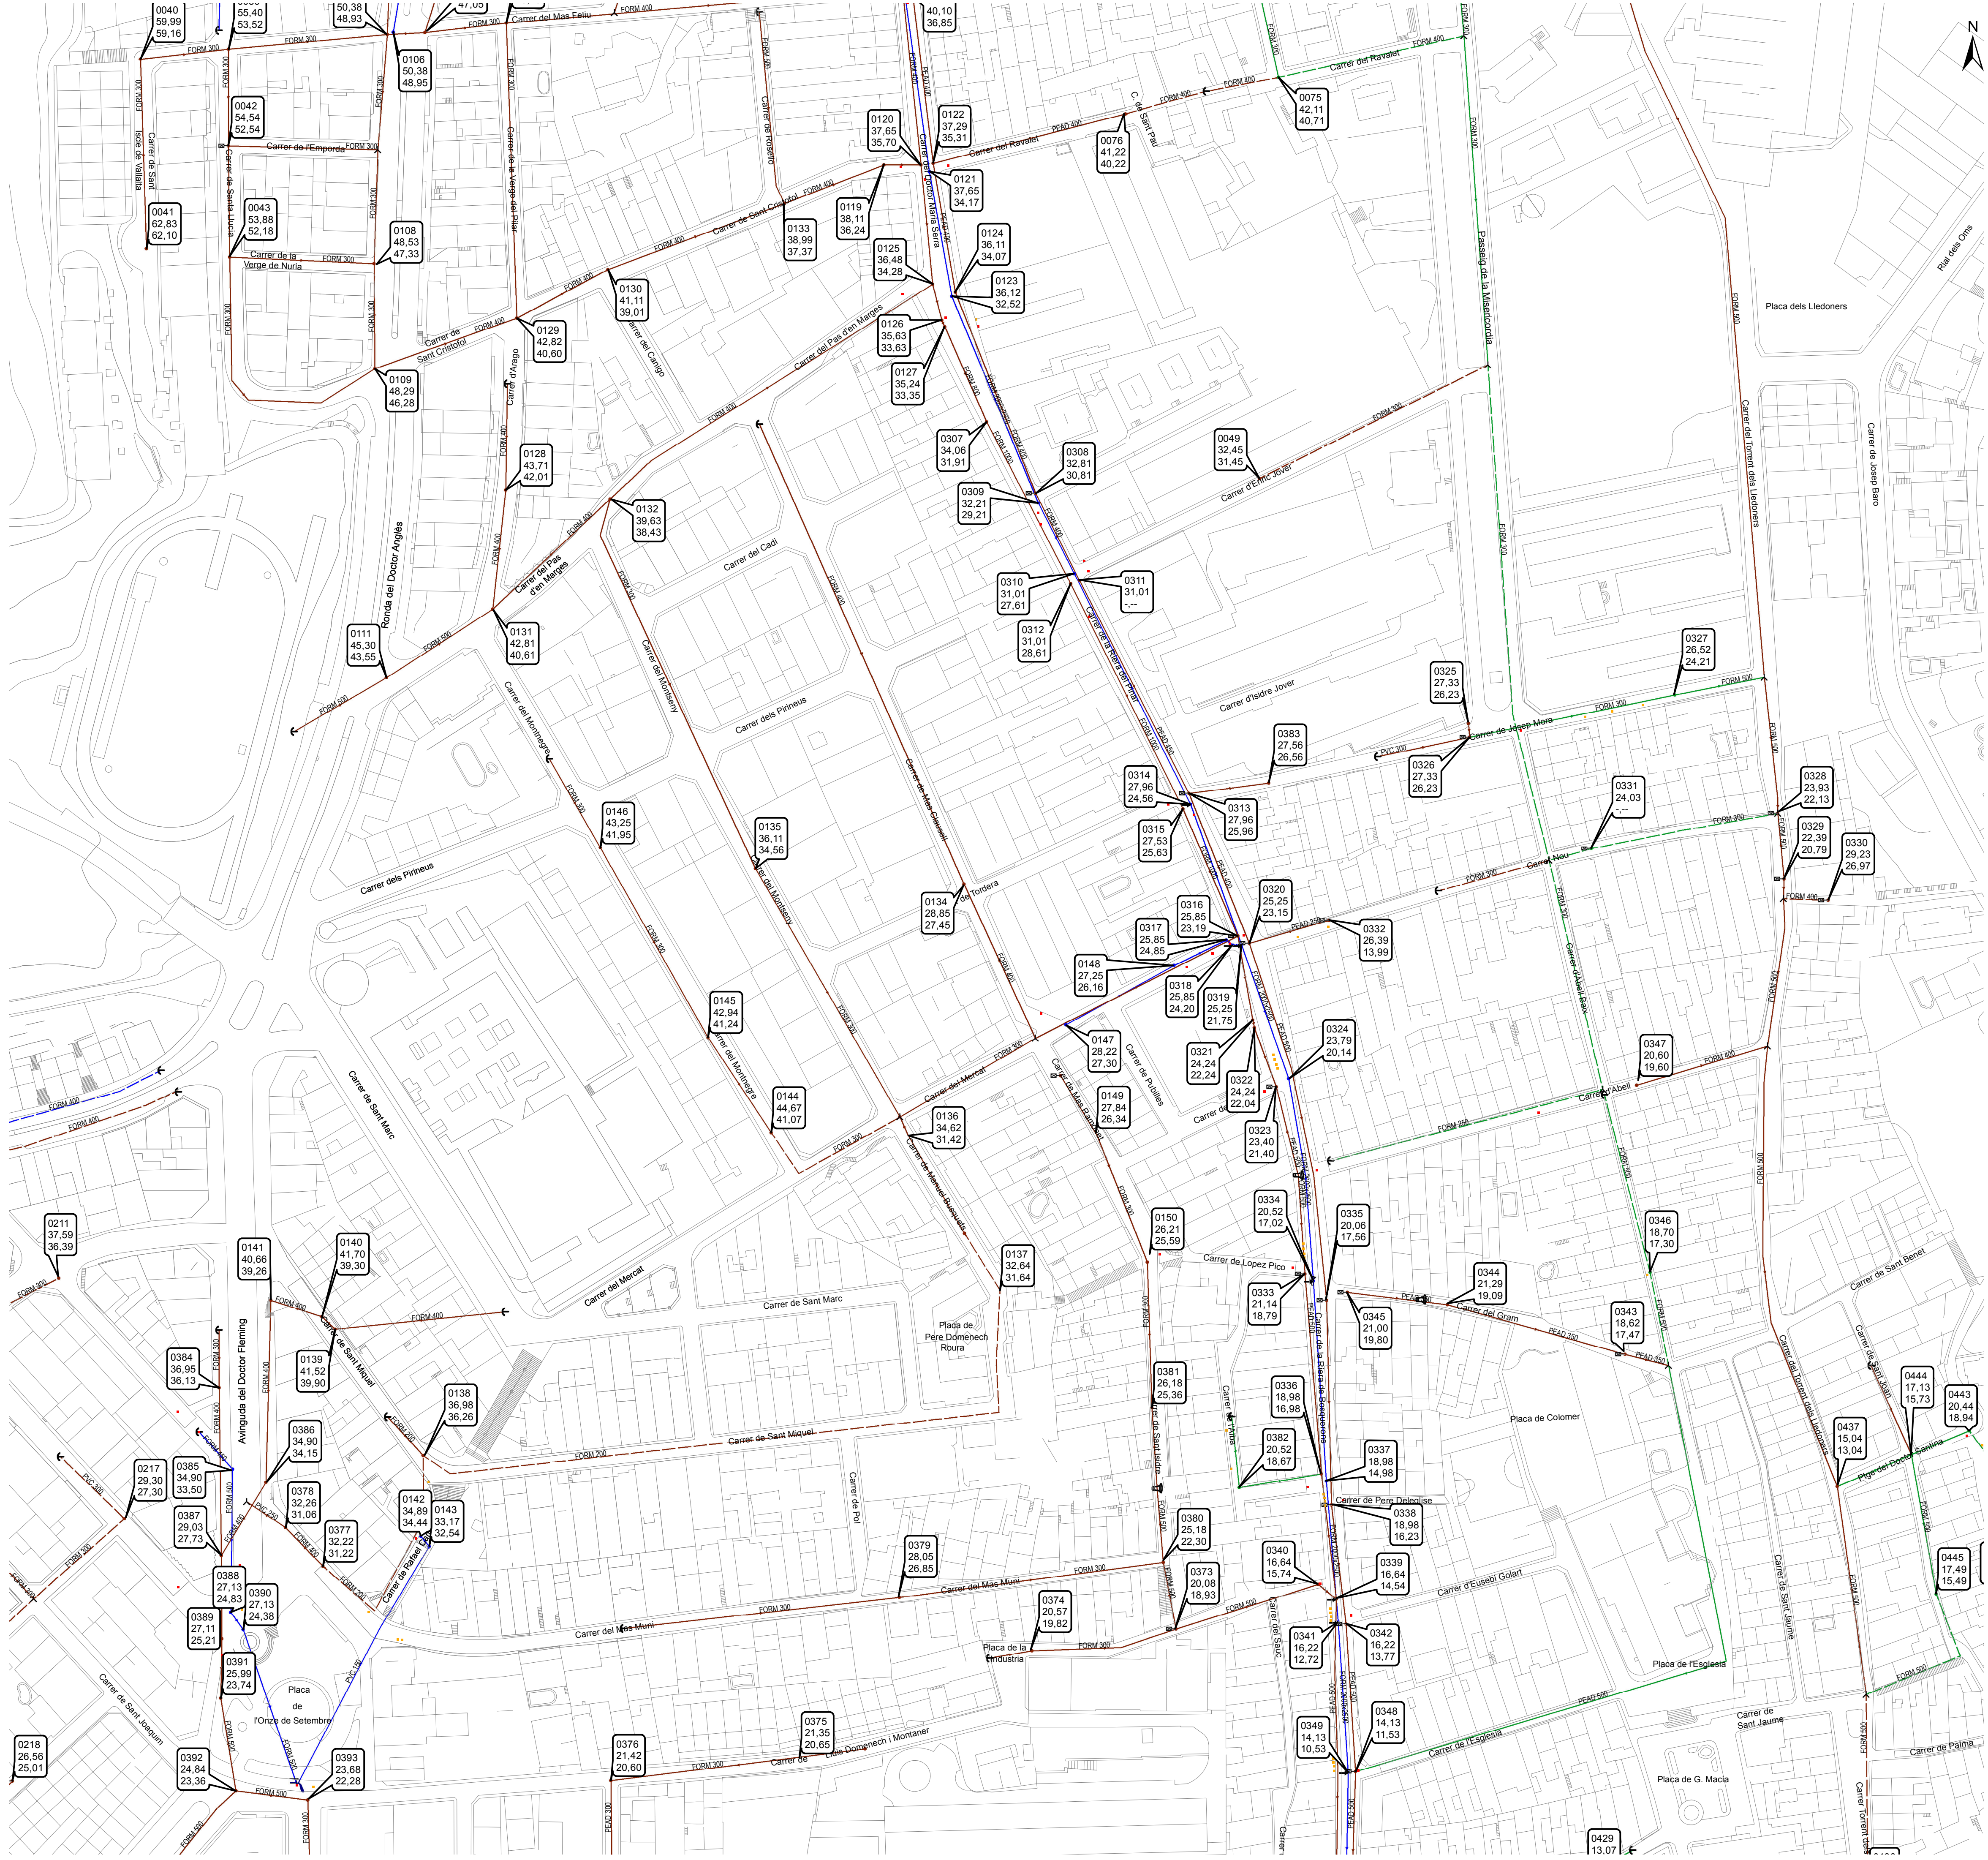

LLEENDA

Xarxa de Clavegueram

Xarxa de Pluvials

Xarxa de Residuals

Xarxa Unitària

Xarxa no verificada

Interceptor a EDAR

Elements de Captació de Pluvials

Embornal

Reixa

Pous

Pluvials

Residuals

Unitàries

Nº Pou

Cota Tapa

Cota Solera

Nodes

Canvi de secció

Canvi sentit circulació

Descàrrega al medi

Entronc

Inici tram

Clavegueró

Embornal interior


Altres Elements

Rieres i Torrents


Limit municipal

Estructures Puntuals

Sobreeixidor

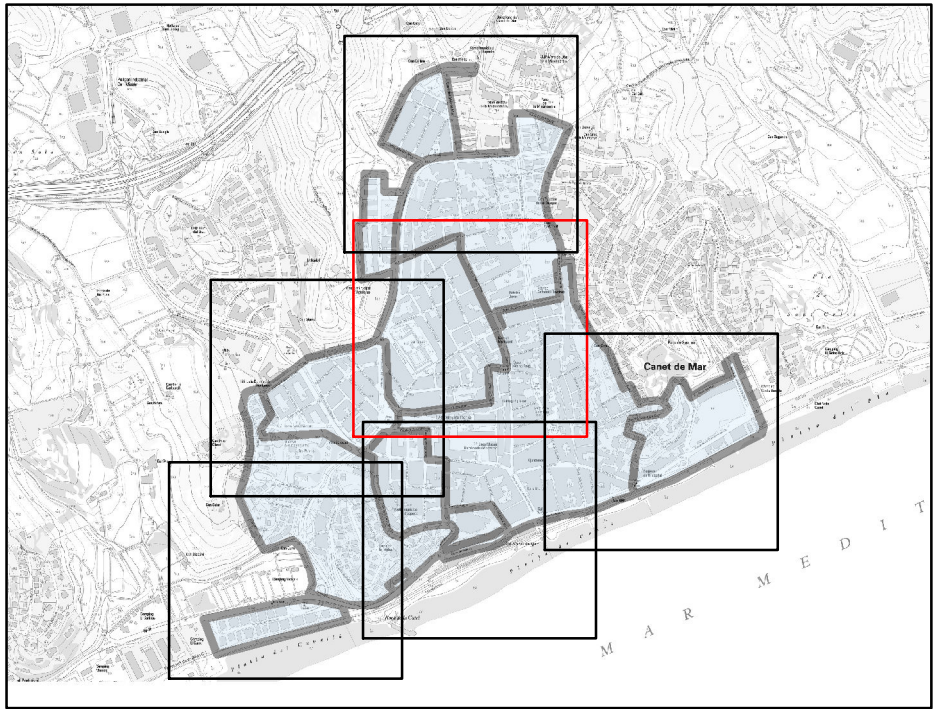

S E E P

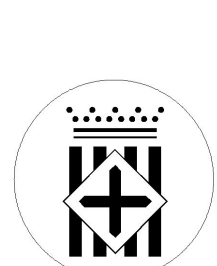

Diputació
Barcelona



Ajuntament de Canet de Mar

Titul del treball

Pla Director de Clavegueram de Canet de Mar
Barris Centrals

Titul del plànol

Xarxa Actual de Clavegueram
Planta General

Data
Desembre - 11

Escala
1:1,000

Núm. plànol
1.2

Nom arxiu inf.
Xarxa_Actual_1_2.pdf


El tècnic redactor



TYPESA
ENGINEERS
CONSULTORS
ARQUITECTES

Aprovació municipal

Signat

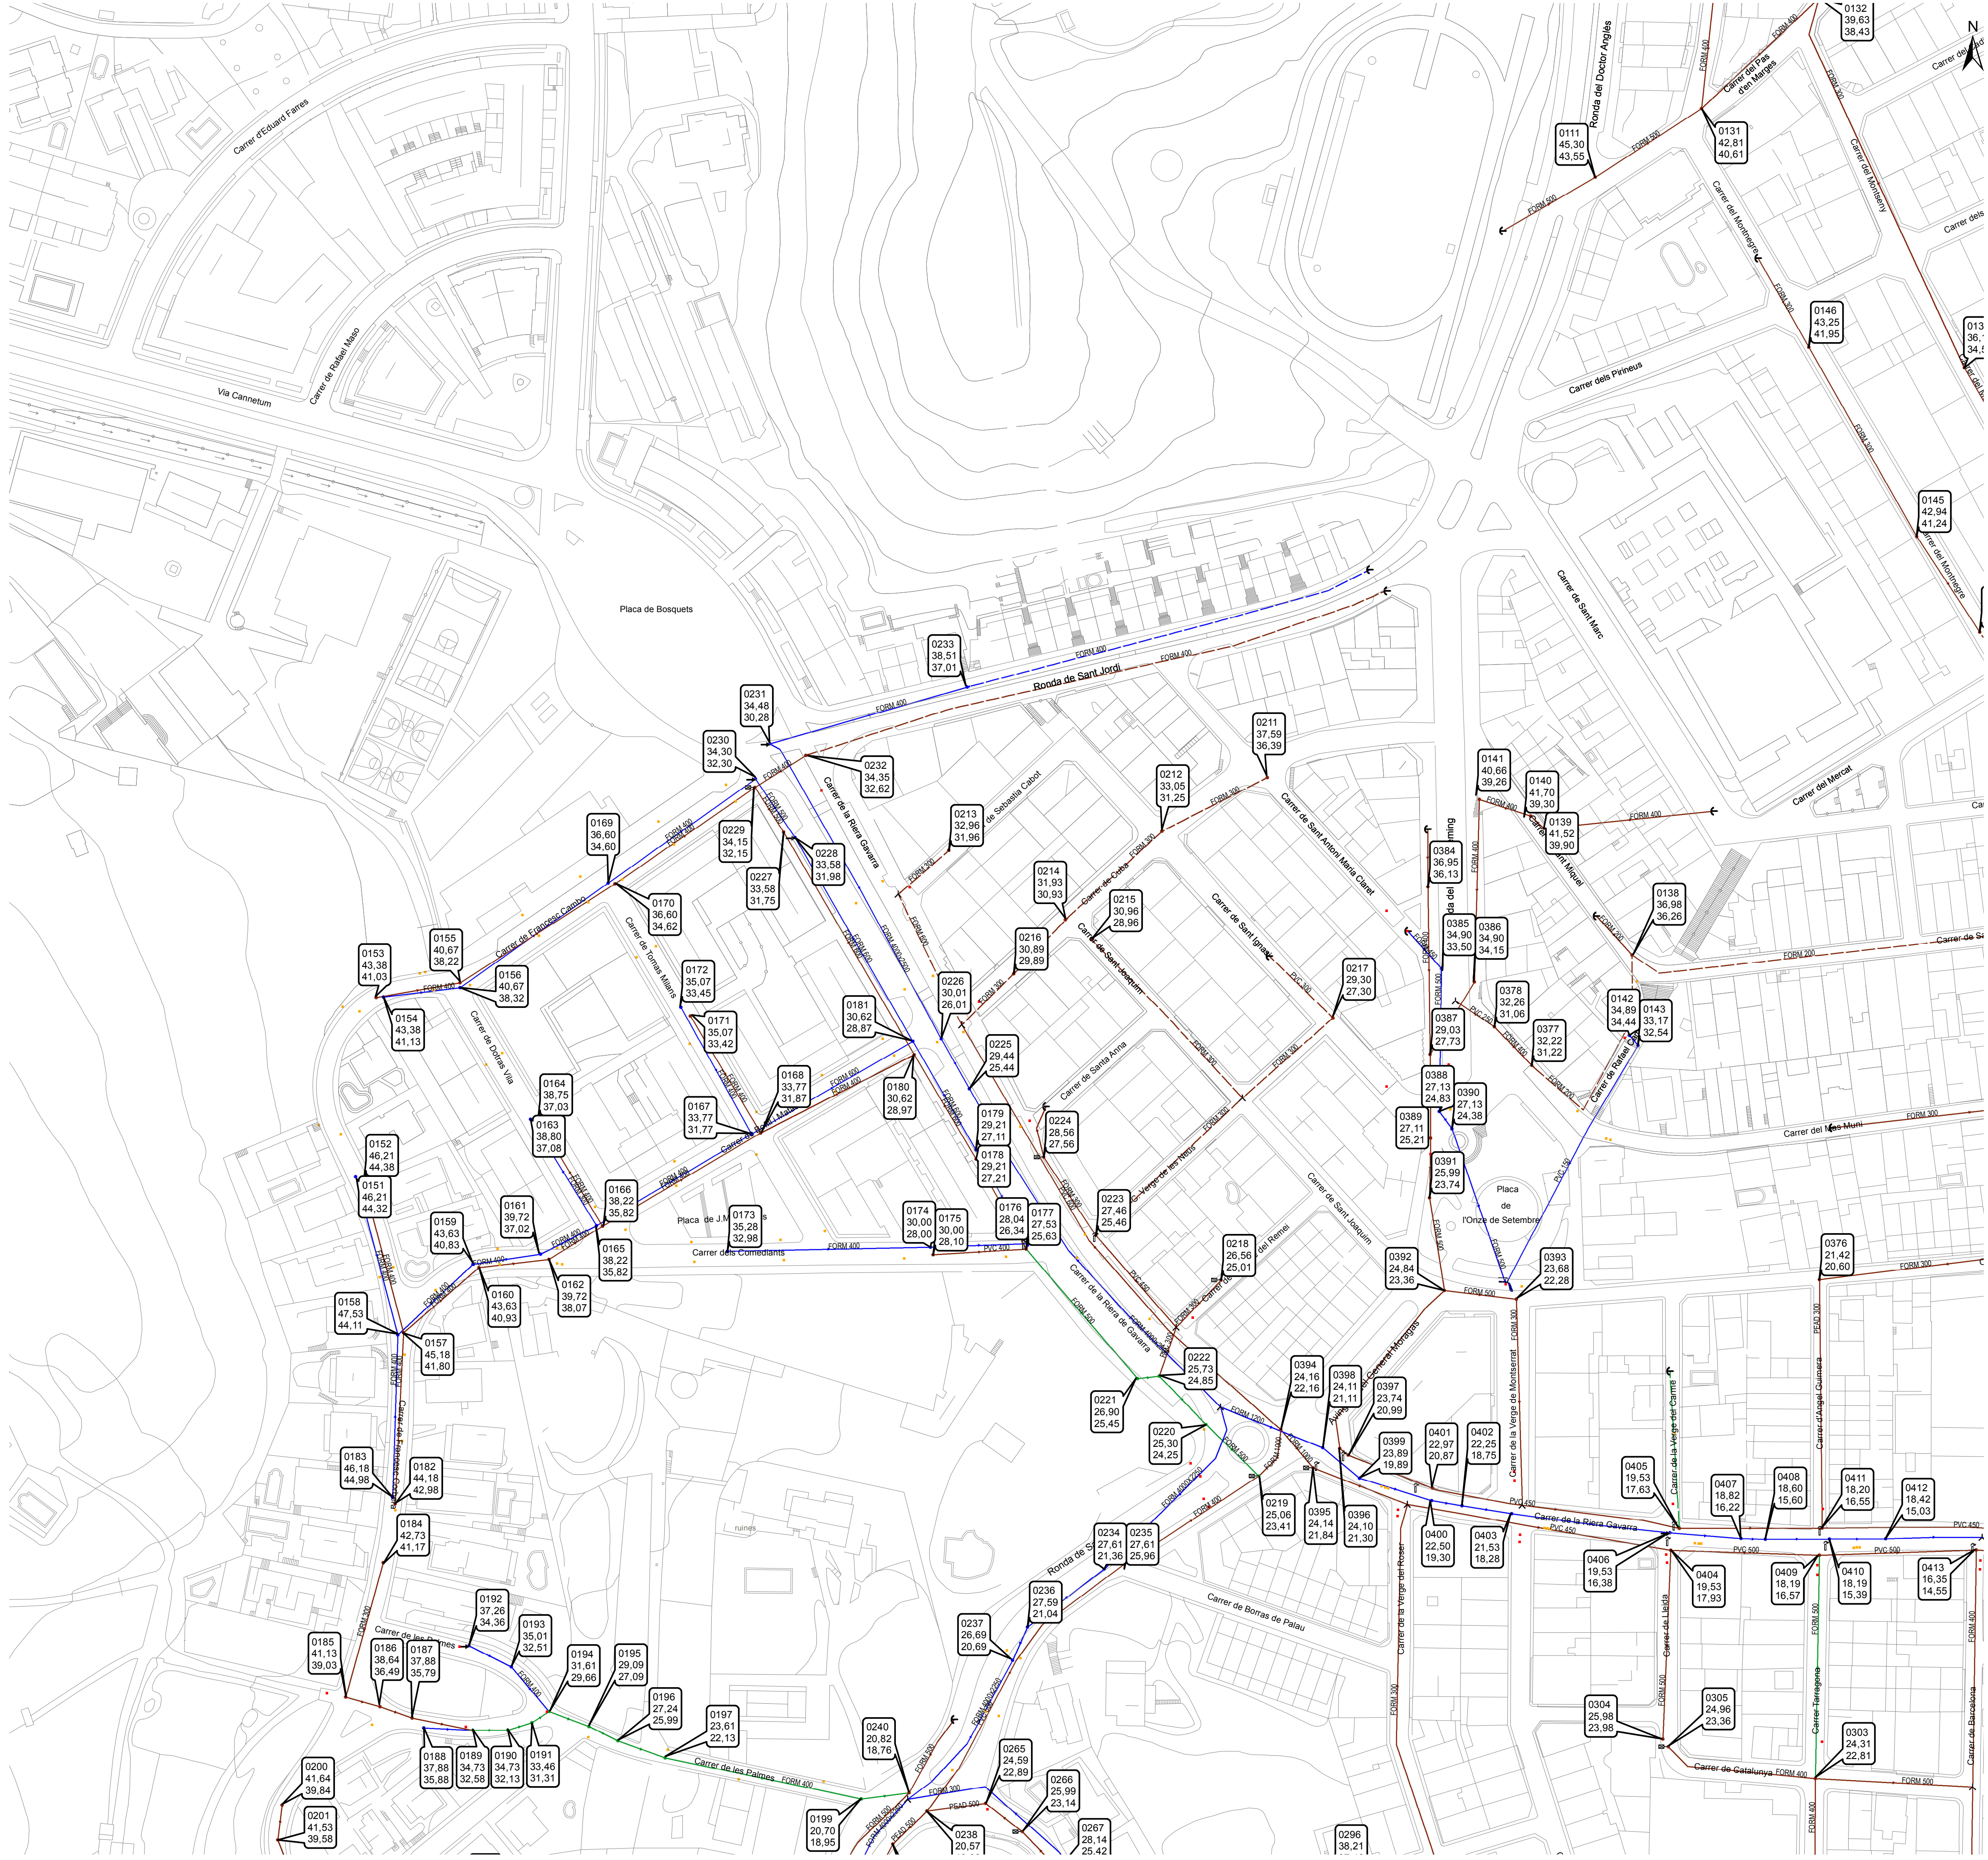

LLEENDA

Xarxa de Clavegueram

Xarxa de Pluvials

Xarxa de Residuals

Xarxa Unitària

Xarxa no verificada

Interceptor a EDAR

Pous

Pluvials

Residuals

Unitàries

Nº Pou

Cota Tapa

Cota Solera

Nodes

Canvi de secció

Canvi sentit circulació

Descàrrega al medi

Entronc

Inici tram

Clavegueró

Embornal interior

Altres Elements

Rieres i Torrents

Limit municipal


Elements de Captació de Pluvials

Embornal


Reixa

Estructures Puntuals

Sobreexidor

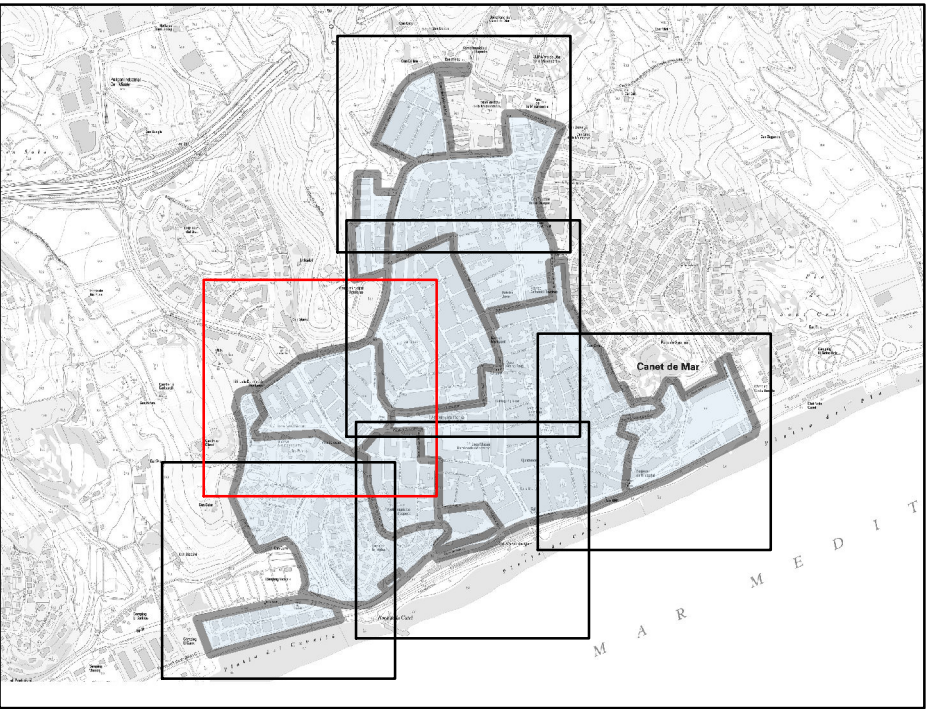

S E E P

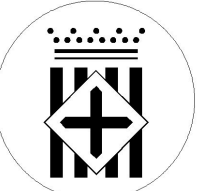

Diputació
Barcelona



Institució
Ajuntament de Canet de Mar

Títol del treball
Pla Director de Clavegueram de Canet de Mar
Barris Centrals


Títol del plànol
Xarxa Actual de Clavegueram
Planta General

Data
Desembre - 11

Escala
1:1,000




Núm. plànol
1.3

Nom arxiu inf.
Xarxa_Actual_1_3.pdf

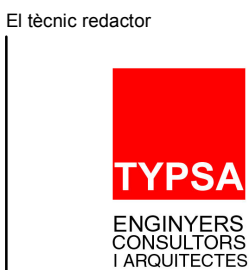

Signal

Aprovació municipal

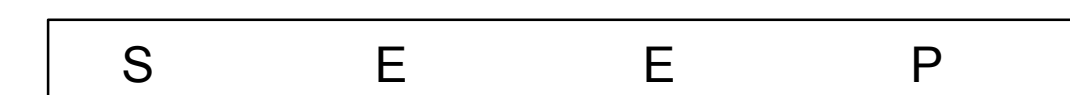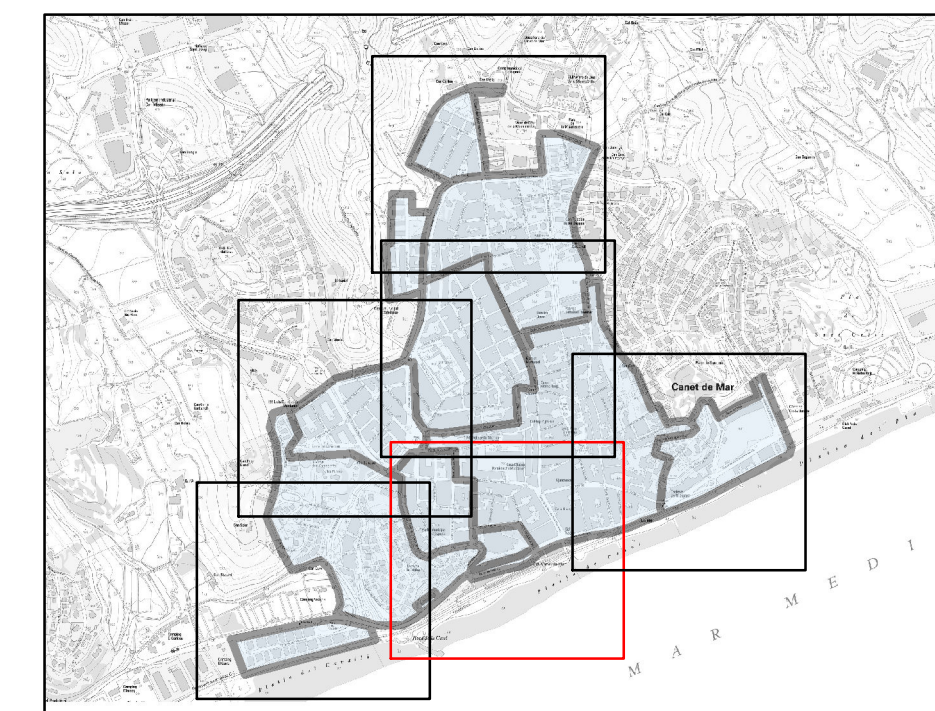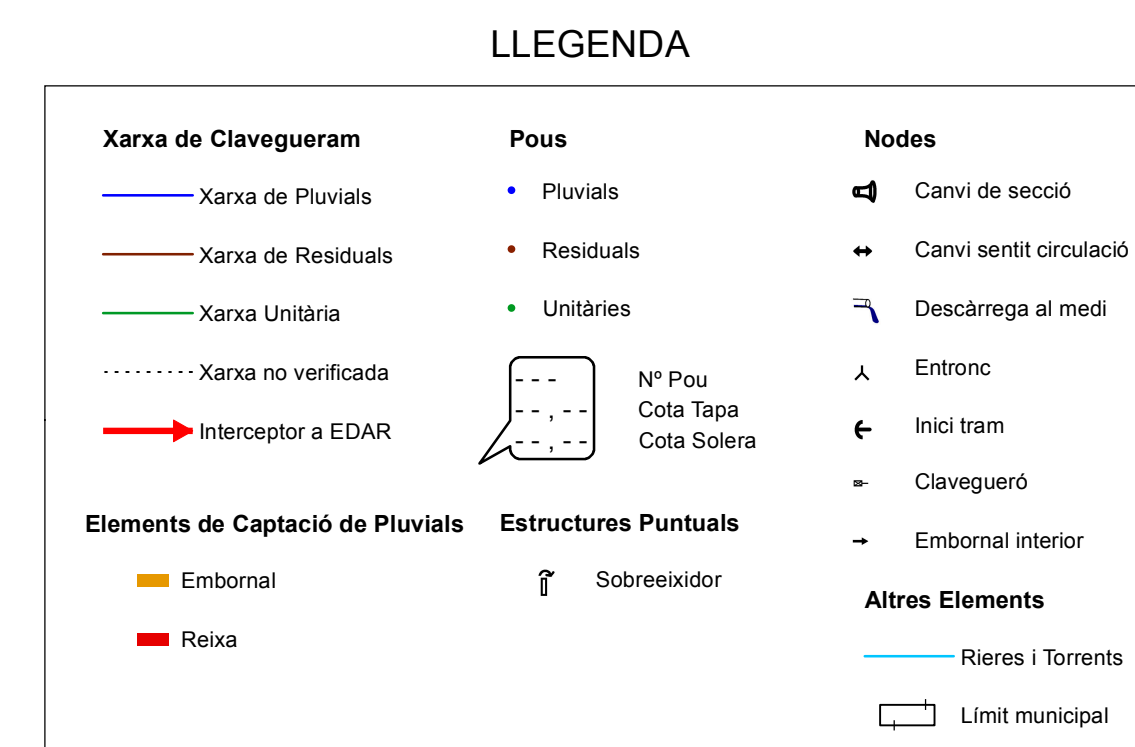Diputació
Barcelona

Ajuntament de Canet de Mar

Títol del treball

Pla Director de Clavegueram de Canet de Mar
Barris Centrals

Títol del plànol

Xarxa Actual de Clavegueram
Planta General

Desembre - 11

Escala
 1:1,000

Núm. plànol
1.5

Nom arxiu inf.
Xarxa_Actual_1_5.pdf

El tècnic redacto



ENGINEERS
CONSULTORS
LABORITECTS


Aprovació municipal

Signa



LLEENDA

Xarxa de Clavegueram	Pous	Nodes
Xarxa de Pluvials	Pluvials	Canvi de secció
Xarxa de Residuals	Residuals	Canvi sentit circulació
Xarxa Unitària	Unitàries	Descàrrega al medi
Xarxa no verificada	N° Pou	Entronc
Interceptor a EDAR	Cota Tapa	Inici tram
	Cota Solera	Clavegueró
Elements de Captació de Pluvials	Estructures Puntuals	Embornal interior
Embornal	Sobreexidor	Altres Elements
Reixa		Rieres i Torrents
		Limit municipal

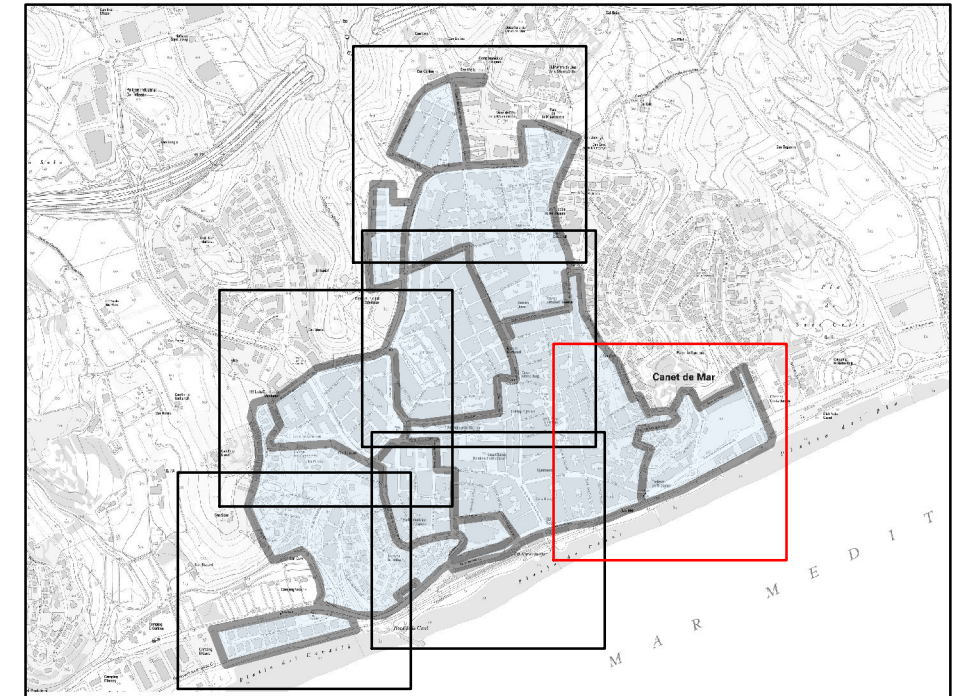


S E E P



Pla Director de Clavegueram de Canet de Mar
Barris Centrals

Xarxa Actual de Clavegueram
Planta General

Data: Desembre - 11
Escala: 1:1,000
Núm. planol: 1.6
Nom arxiu inf: Xarxa_Actual_1_6.pdf

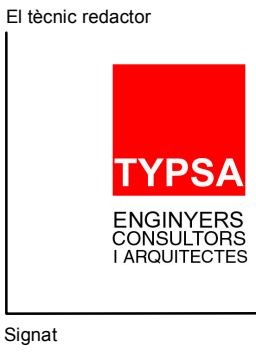

Aprovació municipal

Signat



Llegenda

Pendents (%)

- < 0,1
- 0,1 - 1
- 1 - 5
- >5

S E E P



Diputació
Barcelona

Institució



Ajuntament de Canet de Mar

Títol del treball

Pla Director de Clavegueram de Canet de Mar
Barris Centrals

Títol del plànol

Classificació de la xarxa de clavegueram
segons el pendent dels trams.

Data
Desembre - 11

Escala
1:3,000

Núm. plànol
2


Nom arxiu inf.
Tematic_Pendents_2.pdf

El tècnic redactor



Signat

Aprovació municipal

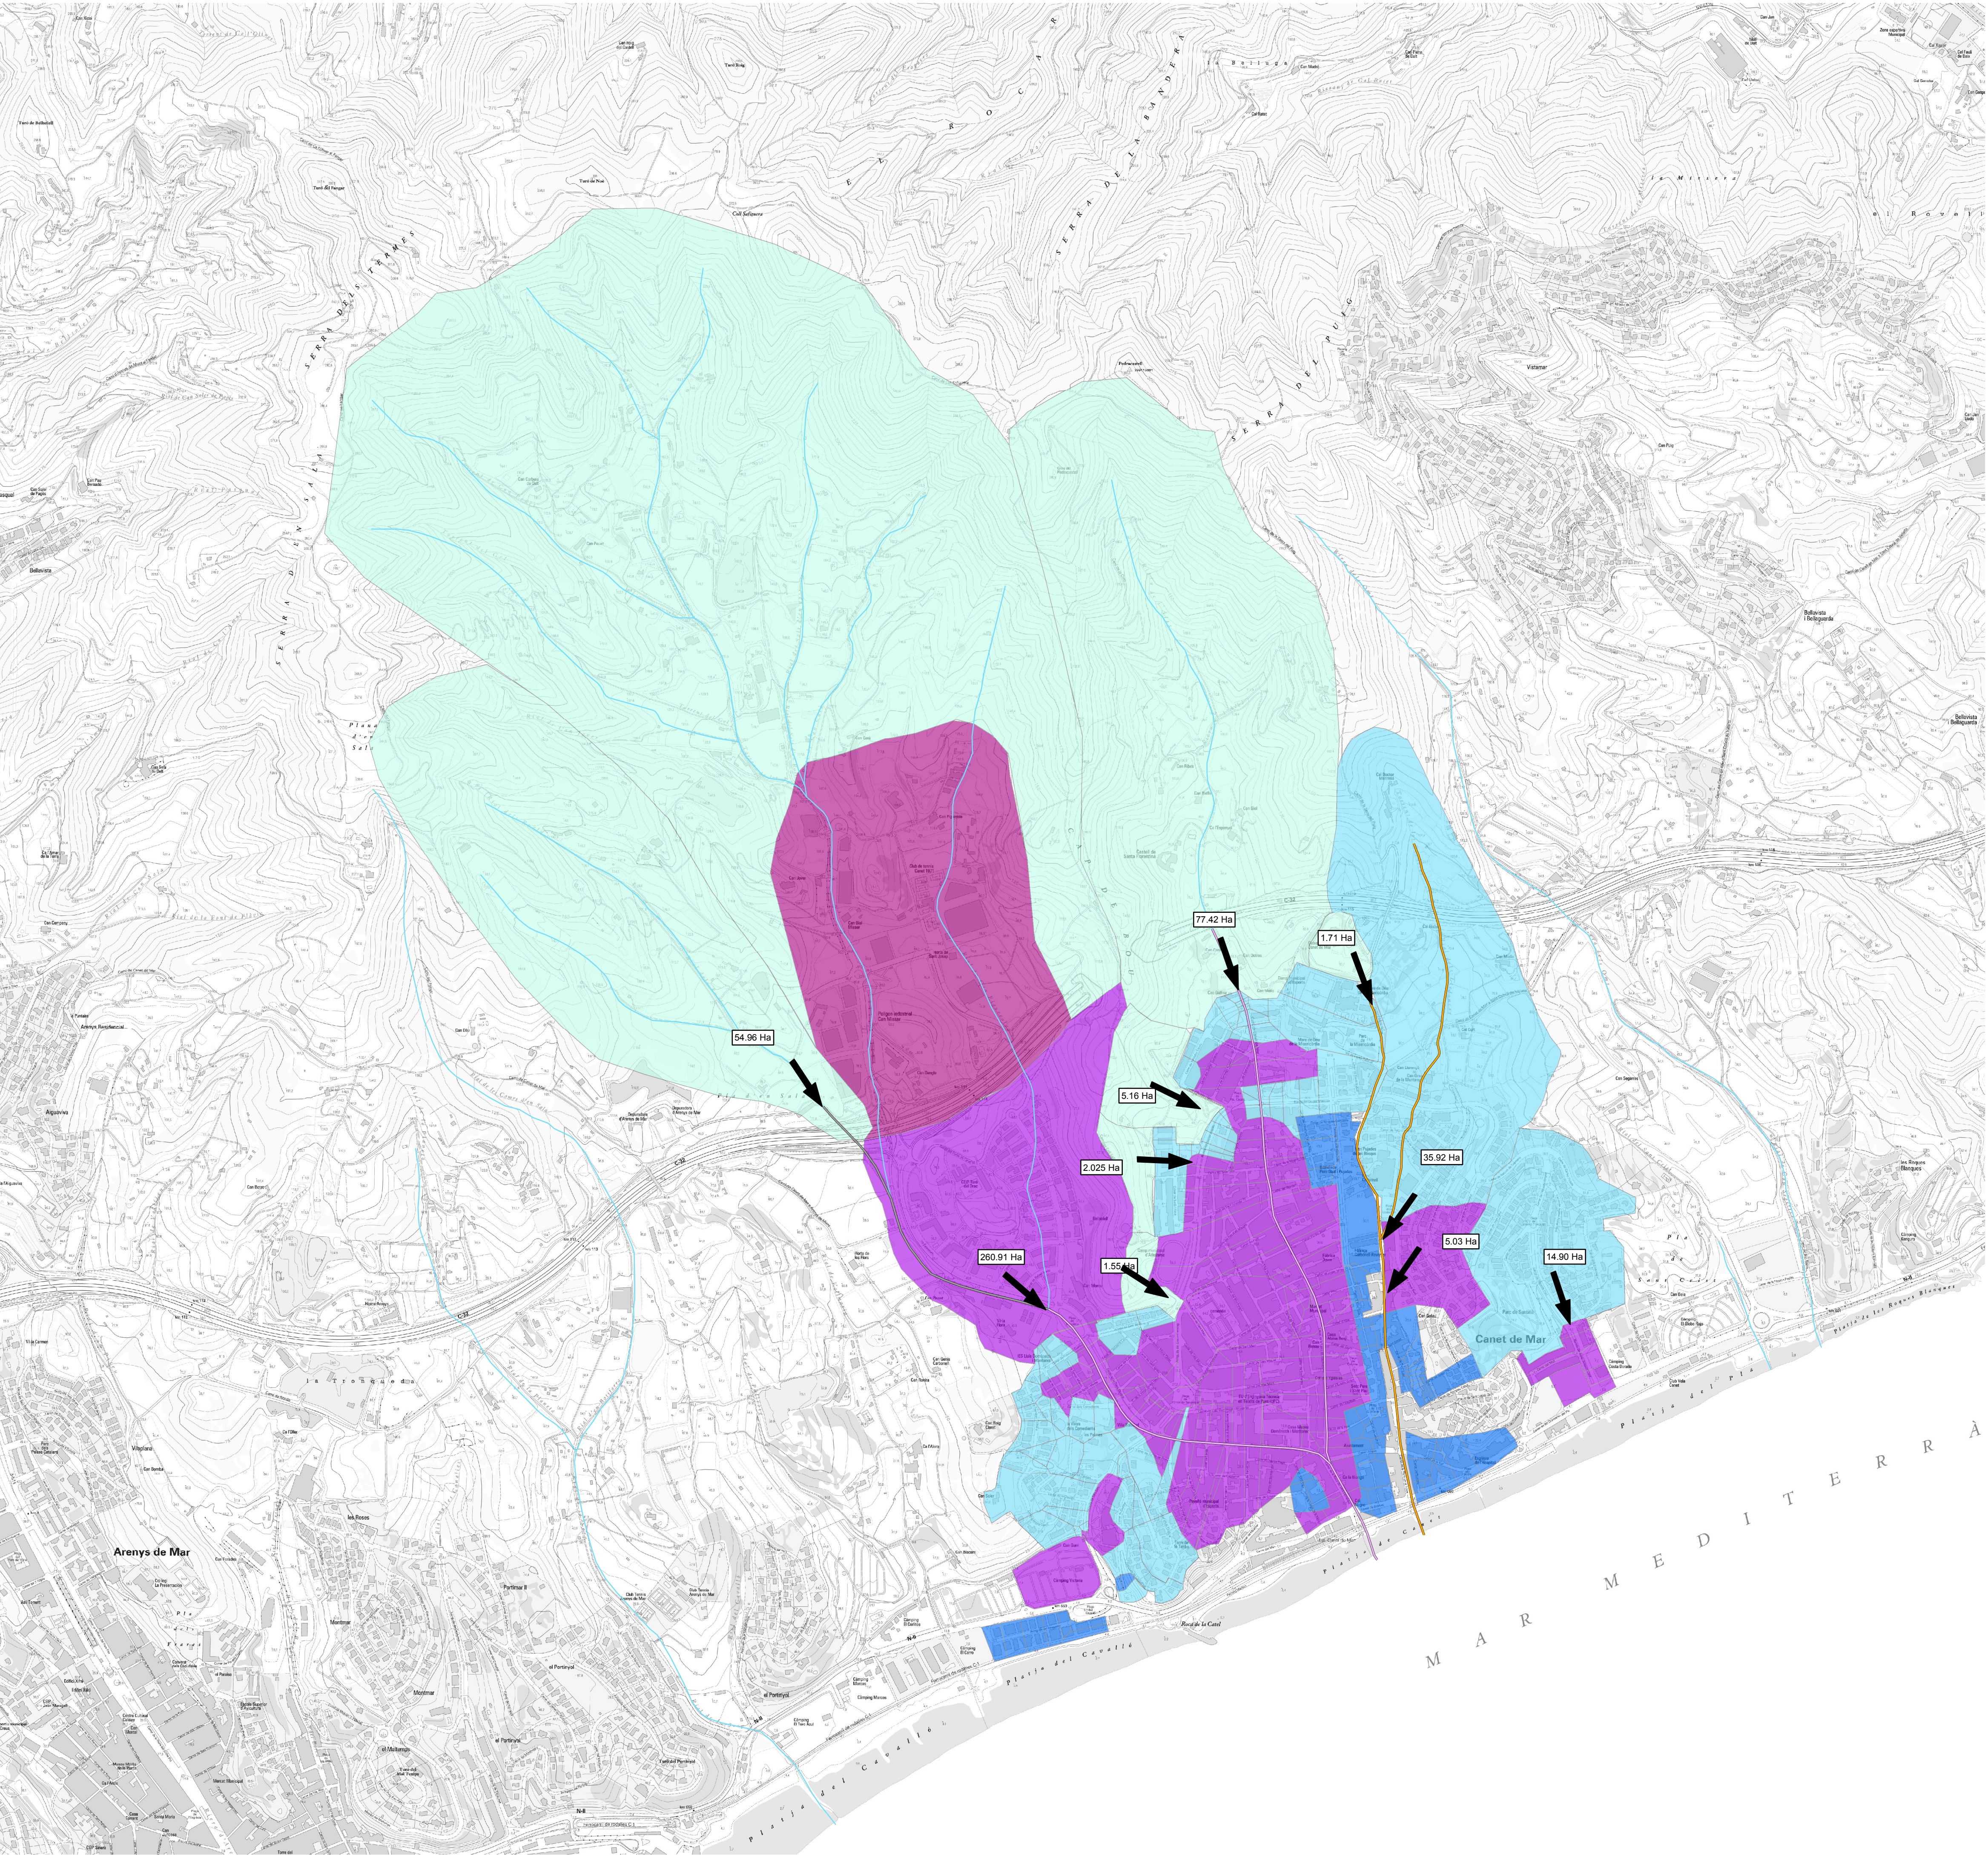

Llegenda

Grau d'impermeabilitat

10%

20%

40%

60%

80%

Altres elements

Riera endegada

Calaix obert

Rieres

Circulació superficial

Punt d'aportació a xarxa

S

E

E

P

Diputació
Barcelona

Ajuntament de Canet de Mar

Títol del treball

Pla Director de Clavegueram de Canet de Mar
Barris Centrals

Títol del plànol

Xarxa Actual de Clavegueram
Conques d' Estudi

Data

Desembre - 11

Escala

1:7.500

Núm. plànol

3

Nom arxiu inf.

Conques_3.pdf

El tècnic redactor

TYPESA
ENGINYERS
CONSULTORS
I ARQUITECTES

Signat

Aprovació municipal



Llegenda	
Volum inundació (m³)	Xarxa residual i unitària
• 0.01 - 0.2	—
• 0.3 - 2.0	—
• 2.1 - 3.5	—
• 3.6 - 9.5	—
Altres elements	Xarxa pluvial
• Pous	—
	—
	—

	Funcionament del tub en làmina lliure
	Funcionament del tub en càrrega
	Funcionament del tub amb la làmina d'aigua per sobre la cota del terreny

S E E P


Diputació
Barcelona

Institució

Ajuntament de Canet de Mar

Pla Director de Clavegueram de Canet de Mar
Barris Centrals

Incapacitat hidràulica de la xarxa actual
per una pluja de període de retorn de 2 anys.
Planta General

Data
Desembre - 11

Escala
1:3.000

Núm. plànol
4

Nom arxíu inf.
Incapacitat_actual_T2_4.pdf

El tècnic redactor

ENGINYERS
CONSULTORS
I ARQUITECTES

Aprovació municipal

Signat



Llegenda	
Volum inundació (m³)	Xarxa residual i unitària
• 0.01 - 7.20	—
• 7.21 - 38.30	—
• 38.31 - 94.30	—
• 94.31 - 215.50	—
• 215.51 - 538.50	—
Xarxa pluvial	
•	—
•	—
Altres elements	
• Pous	—

	Funcionament del tub en làmina lliure
	Funcionament del tub en càrrega
	Funcionament del tub amb la làmina d'aigua per sobre la cota del terreny

S E E P



Títol del treball

Pla Director de Clavegueram de Canet de Mar
Barris Centrals

Títol del plànol

Incapacitat hidràulica de la xarxa actual
per una pluja de període de retorn de 10 anys.
Planta General

Data: Desembre - 11

Escala: 1:3.000

Núm. plànol: 5

Nom arxíu inf.: Incapacitat_actual_T10_5.pdf

El tècnic redactor

ENGINYERS
CONSULTORS
I ARQUITECTES

Signat

Aprovació municipal



Llegenda

Actuacions

En pous

En trams

0

1

2

3

0

1

2

3

Trams

CODI	ÀMBIT ACTUACIÓ	DESCRIPCIÓ ACTUACIÓ
0.1	Pau Casals	Neteja de tram i pous canvi de tapes deteriorades
0.2	Pisos Negres	
0.3	Misericòrdia	
0.4	Mercat	
0.5	Onze de Setembre-Comediants	
0.6	Casc Antic / Carrer Josep Mora/ Nou/ Abell/ el Gram	
0.7	Correus-Pavelló	
0.8	Edifici Rodalera	
0.9	Ronda Sant Elm	
0.10	Molí-Hospital	
1.1	Torrent dels Lledoners (Misericòrdia-Casc Antic)	Nous pous de registre
1.2	Carrer Montseny/Carrer de Mas Clausell/ Carrer de Sant Miquel/ Carrer de Mas Muni (Mercat)	
1.3	Rda Sant Jordi (Onze de Setembre-Comediants)	
1.4	Carrer de la Vall (Casc Antic/Molí-Hospital)	
1.5	Carrer de Miramar (Edifici Rodalera)	Sobreeixidor de tram unitari a pluvial
2.1	Ronda Sant Elm	
2.2	Carrer Riera Gavarra	Sobreeixidor de residuals-unitari a calaix riera
2.3	Ronda de Josep Anselm Clavé (Molí-Hospital)	Sobreeixidor de tram de residuals a pluvial
2.4	Plaça de Barris (Molí-Hospital)	Nova connexió de residuals a interceptor per dintre de calaix de pluvials
2.5	Carrer de Riera de Sant Domènec (Casc Antic)	Sobreeixidor de tram de residuals a calaix riera
2.6	Carrer de Balmes (Casc Antic)	Nou sobreeixidor de residuals a col·lector
3.1	Intersecció de la Riera Gavarra/ Ronda St. Elm	Nou tram de canonada de residuals desconexió de tram existent
3.2	Carrer del Mas Feliu (Misericòrdia)	Nou tram de canonada de pluvials

S E E P



Diputació
Barcelona



Ajuntament de Canet de Mar

Títol del treball

Pla Director de Clavegueram de Canet de Mar
Barris Centrals

Títol del plànol

Esquema de la situació de les actuacions

Data

Desembre - 11

Escala

1:3,000

Nòm. plànol

6

Nom arxiu inf.

Actuacions_6.pdf

El tècnic redactor



TYPESA
ENGINYERS
CONSULTORS
I ARQUITECTES

Signat

Aprovació municipal