



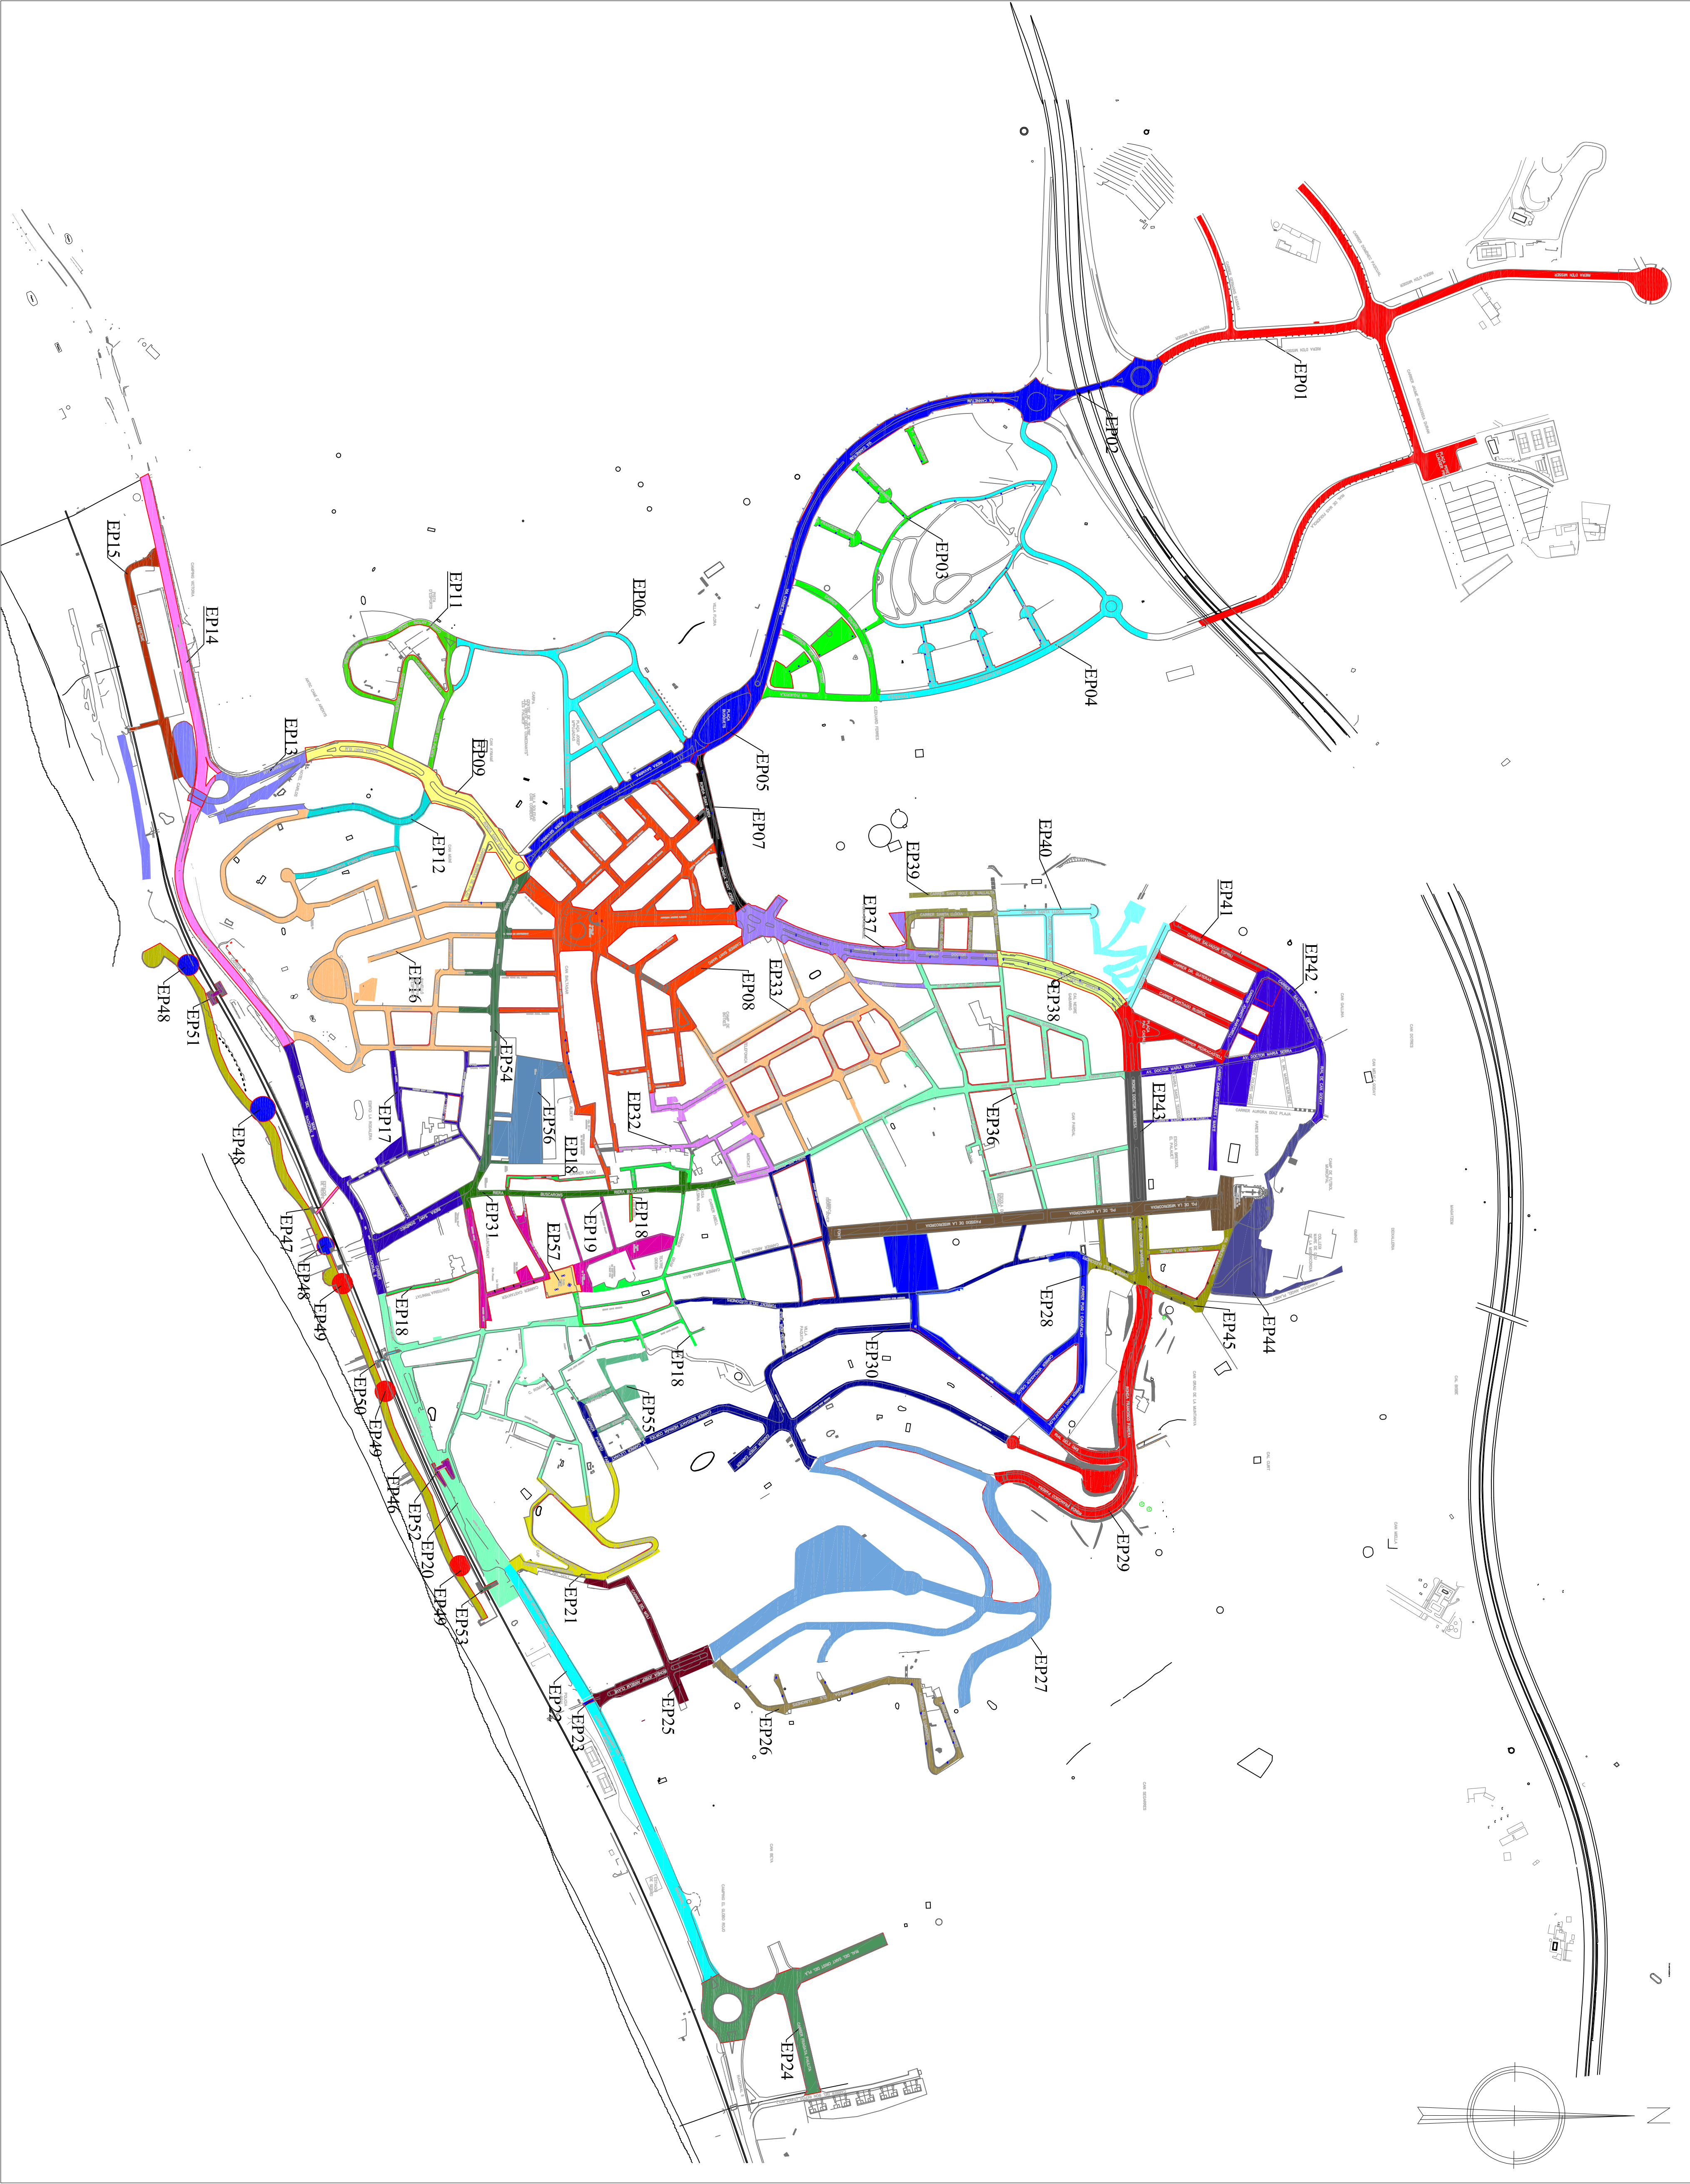

S E E P

Institució

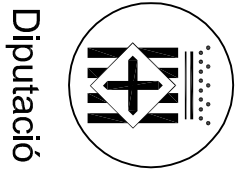

Diputació
Barcelona

Servei d'Equipaments i
Espai Públic

Títol del treball

Pla director d'enllumenat del
municipi de Canet de Mar

Títol del plànol

Inventari - Afectació Quadres



Data 14/07/2014 Escala 1:5.000
Núm. plànol 01 Nom arxiu inf. PLANIL·LAMENTCANET.DWG

El tècnic redactor

Aprovació municipal



Signat

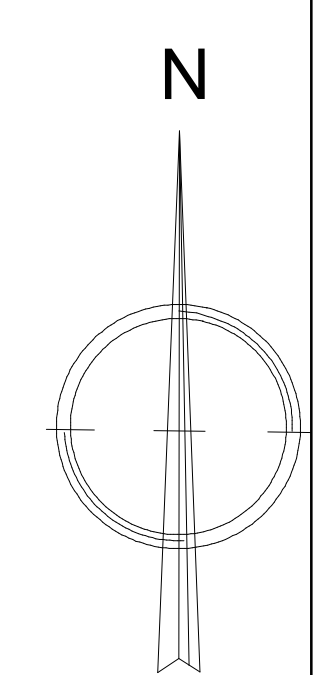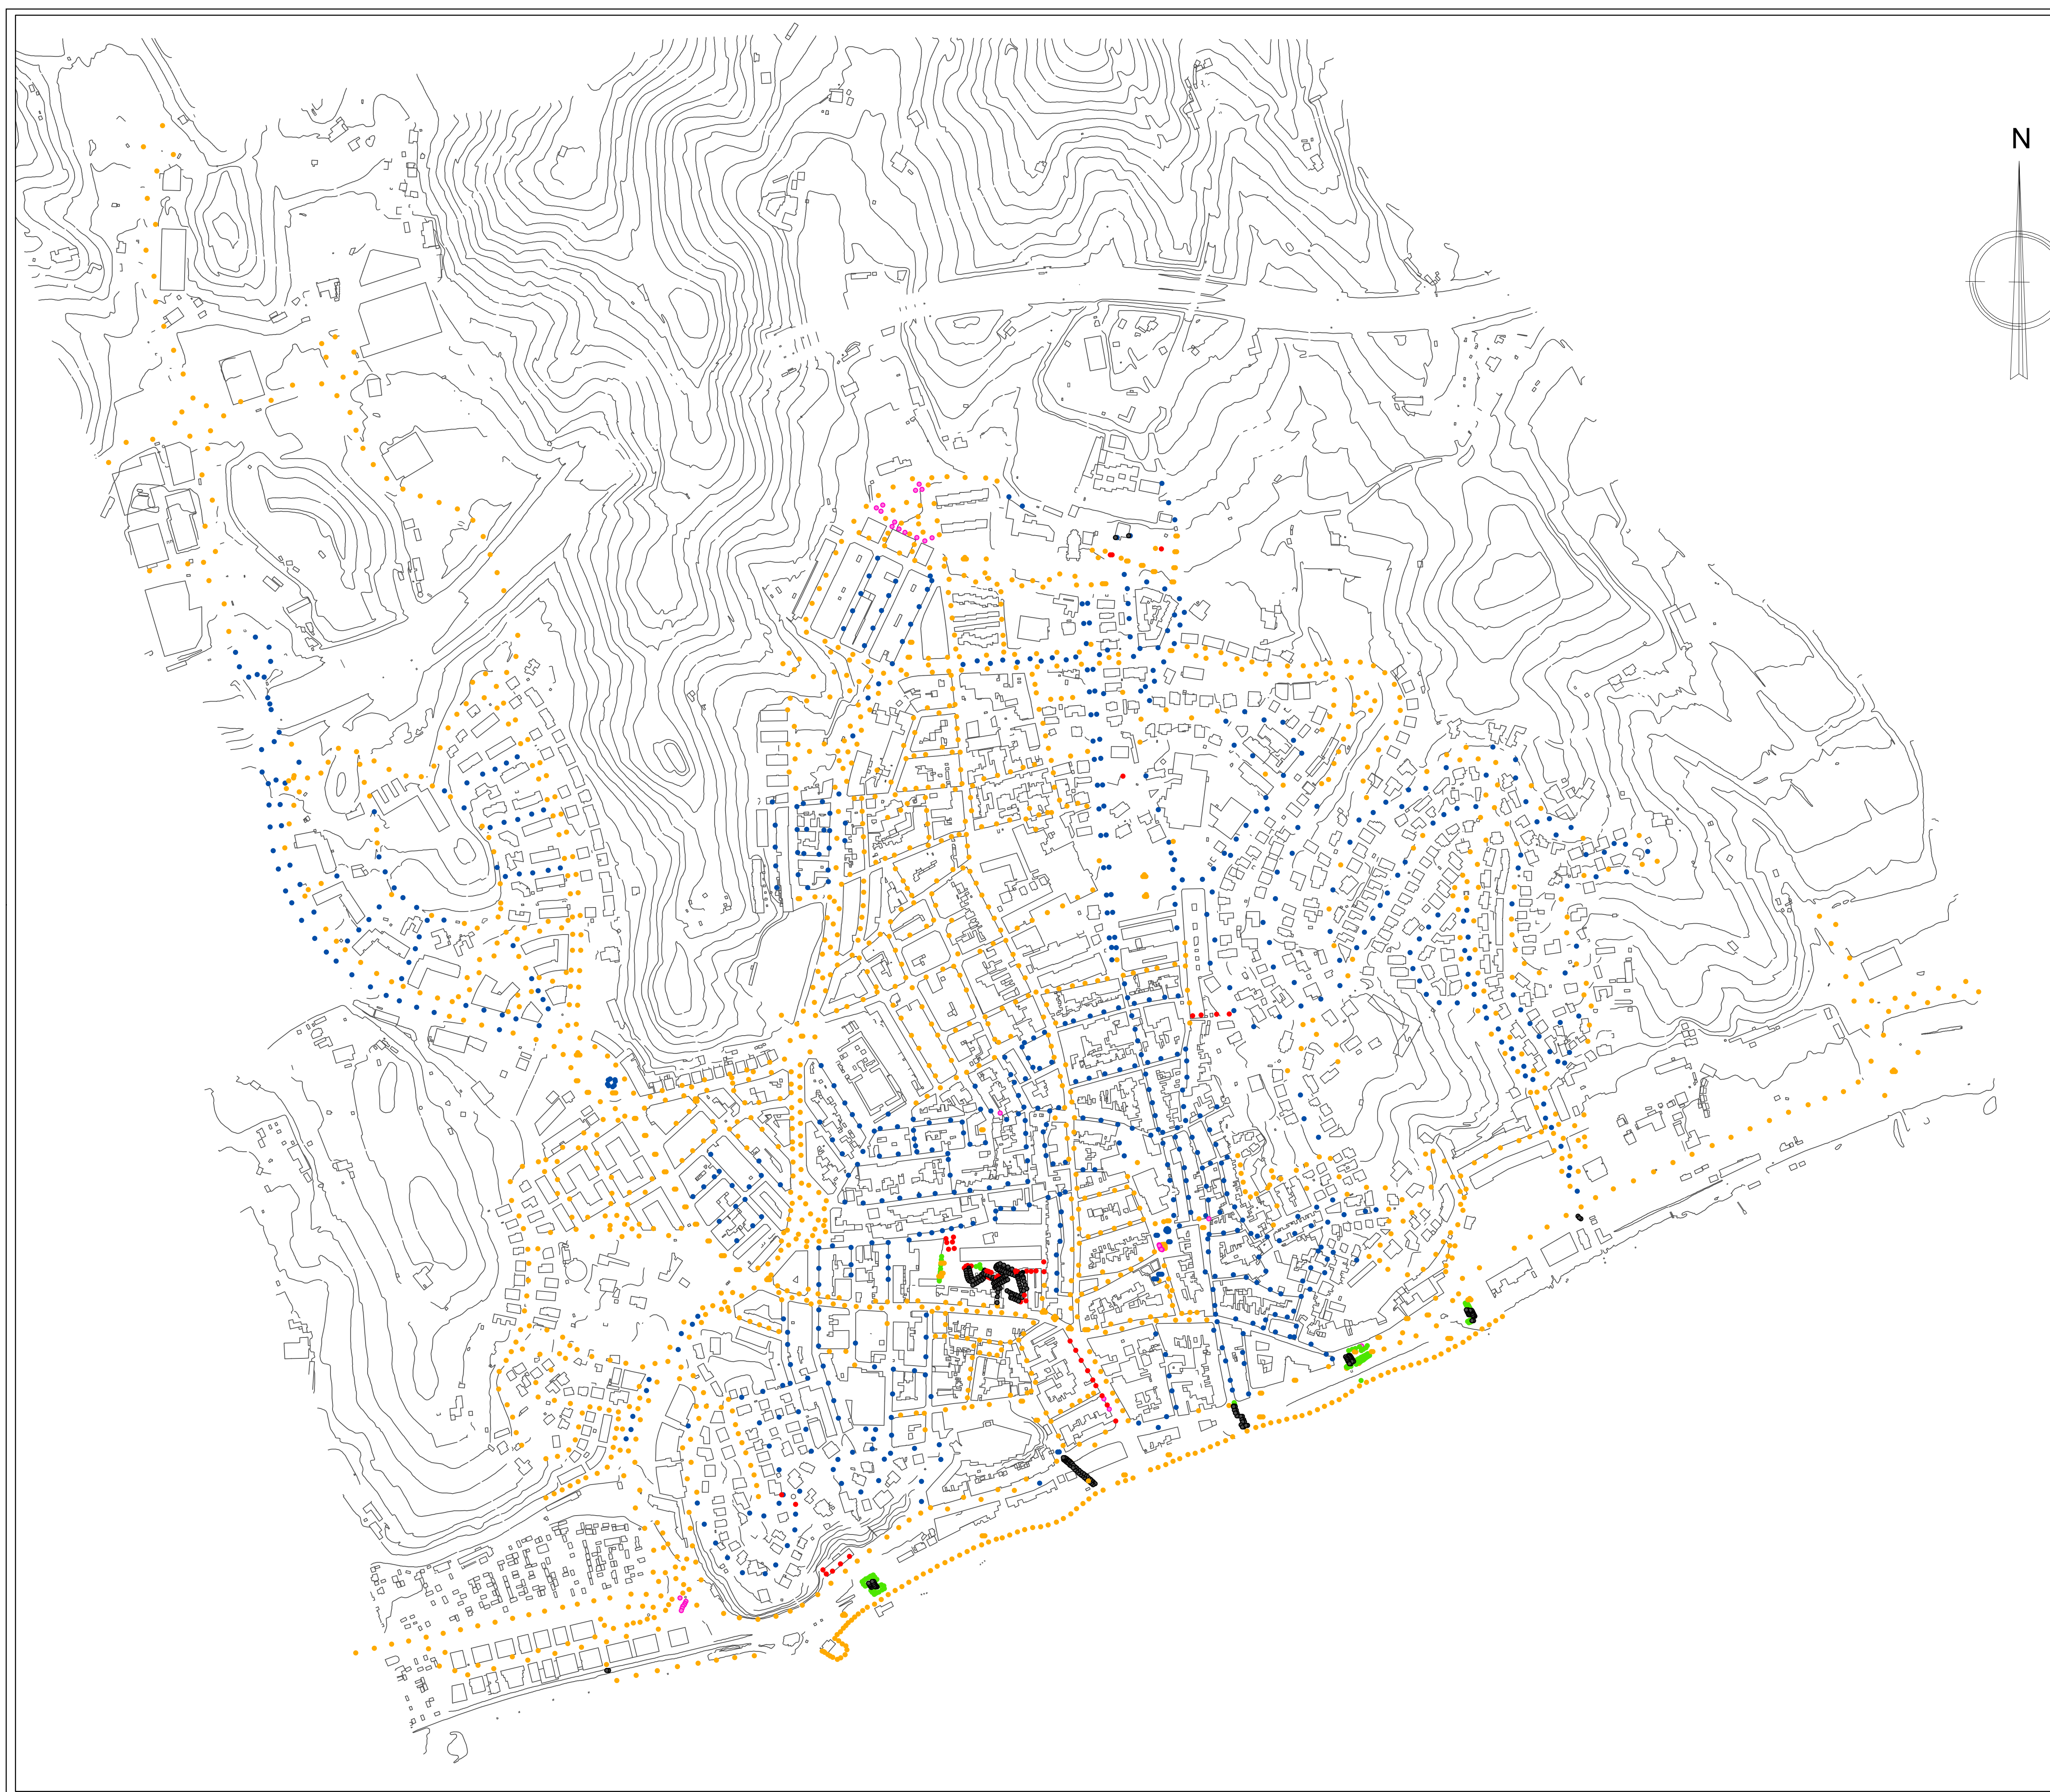

- Tipus de làmpada
- fic
 - hm
 - hmc
 - led
 - vm
 - vsap
 - altres

S E E P



Diputació
Barcelona

Institució

Servei d'Equipaments i
Espai Públic

Títol del treball

**Pla director d'enllumenat del
municipi de Canet de Mar**



Títol del plànol

Tipologia de làmpades

Data	Escala	Núm. plànol	Nom arxiu inf.
06/11/2014	1: 5000	02	ecanet.mxd

El tècnic redactor	Aprovació municipal


Signat

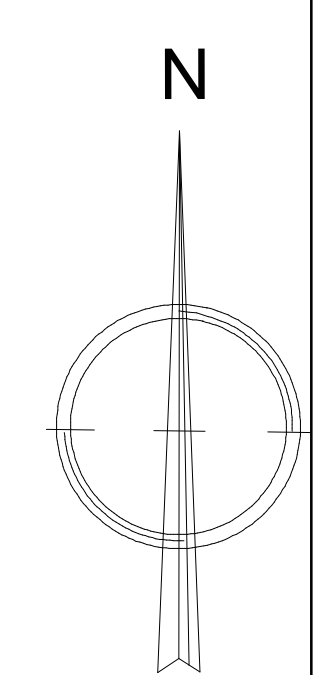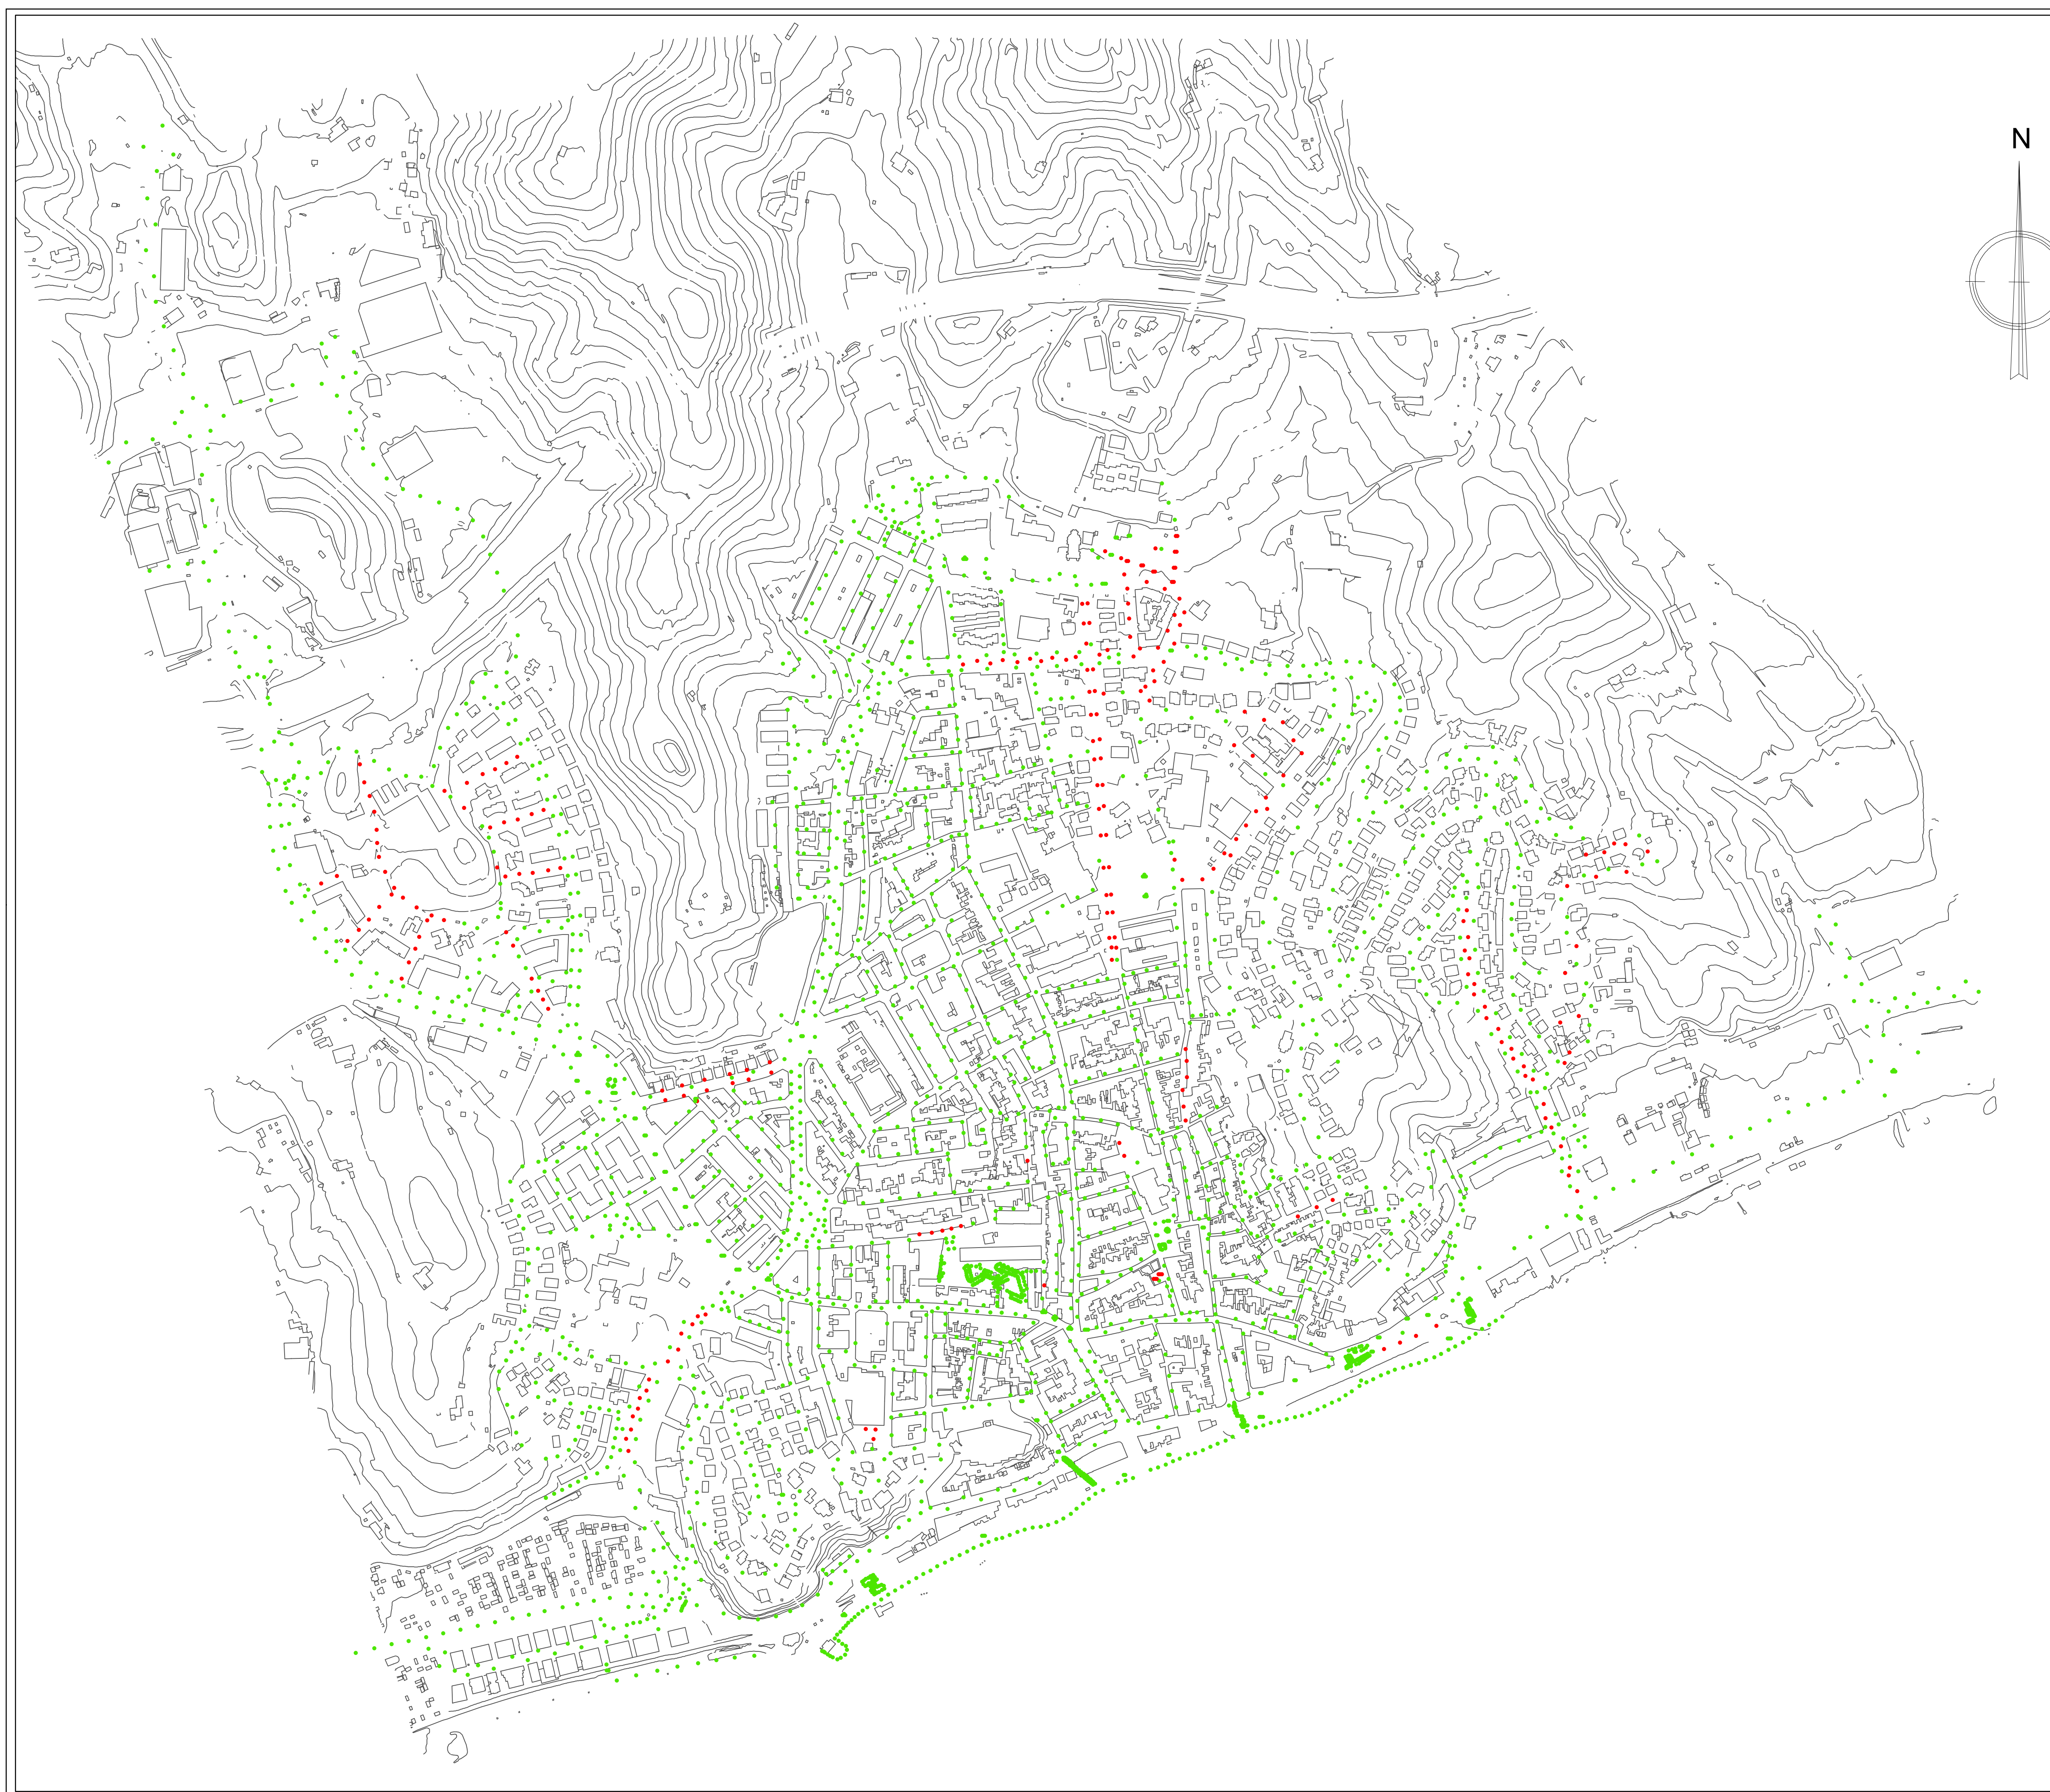

Contaminació

- Sí
- No

S E E P

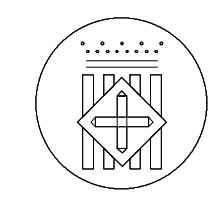

Diputació
Barcelona

Institució

Servei d'Equipaments i
Espai Públic

Títol del treball

Pla director d'enllumenat del
municipi de Canet de Mar

Títol del plànol


Contaminació lumínica

Data	Escala	Núm. plànol	Nom arxiu inf.
06/11/2014	1: 5000	03	ecanet.mxd

El tècnic redactor

Signat

Aprovació municipal

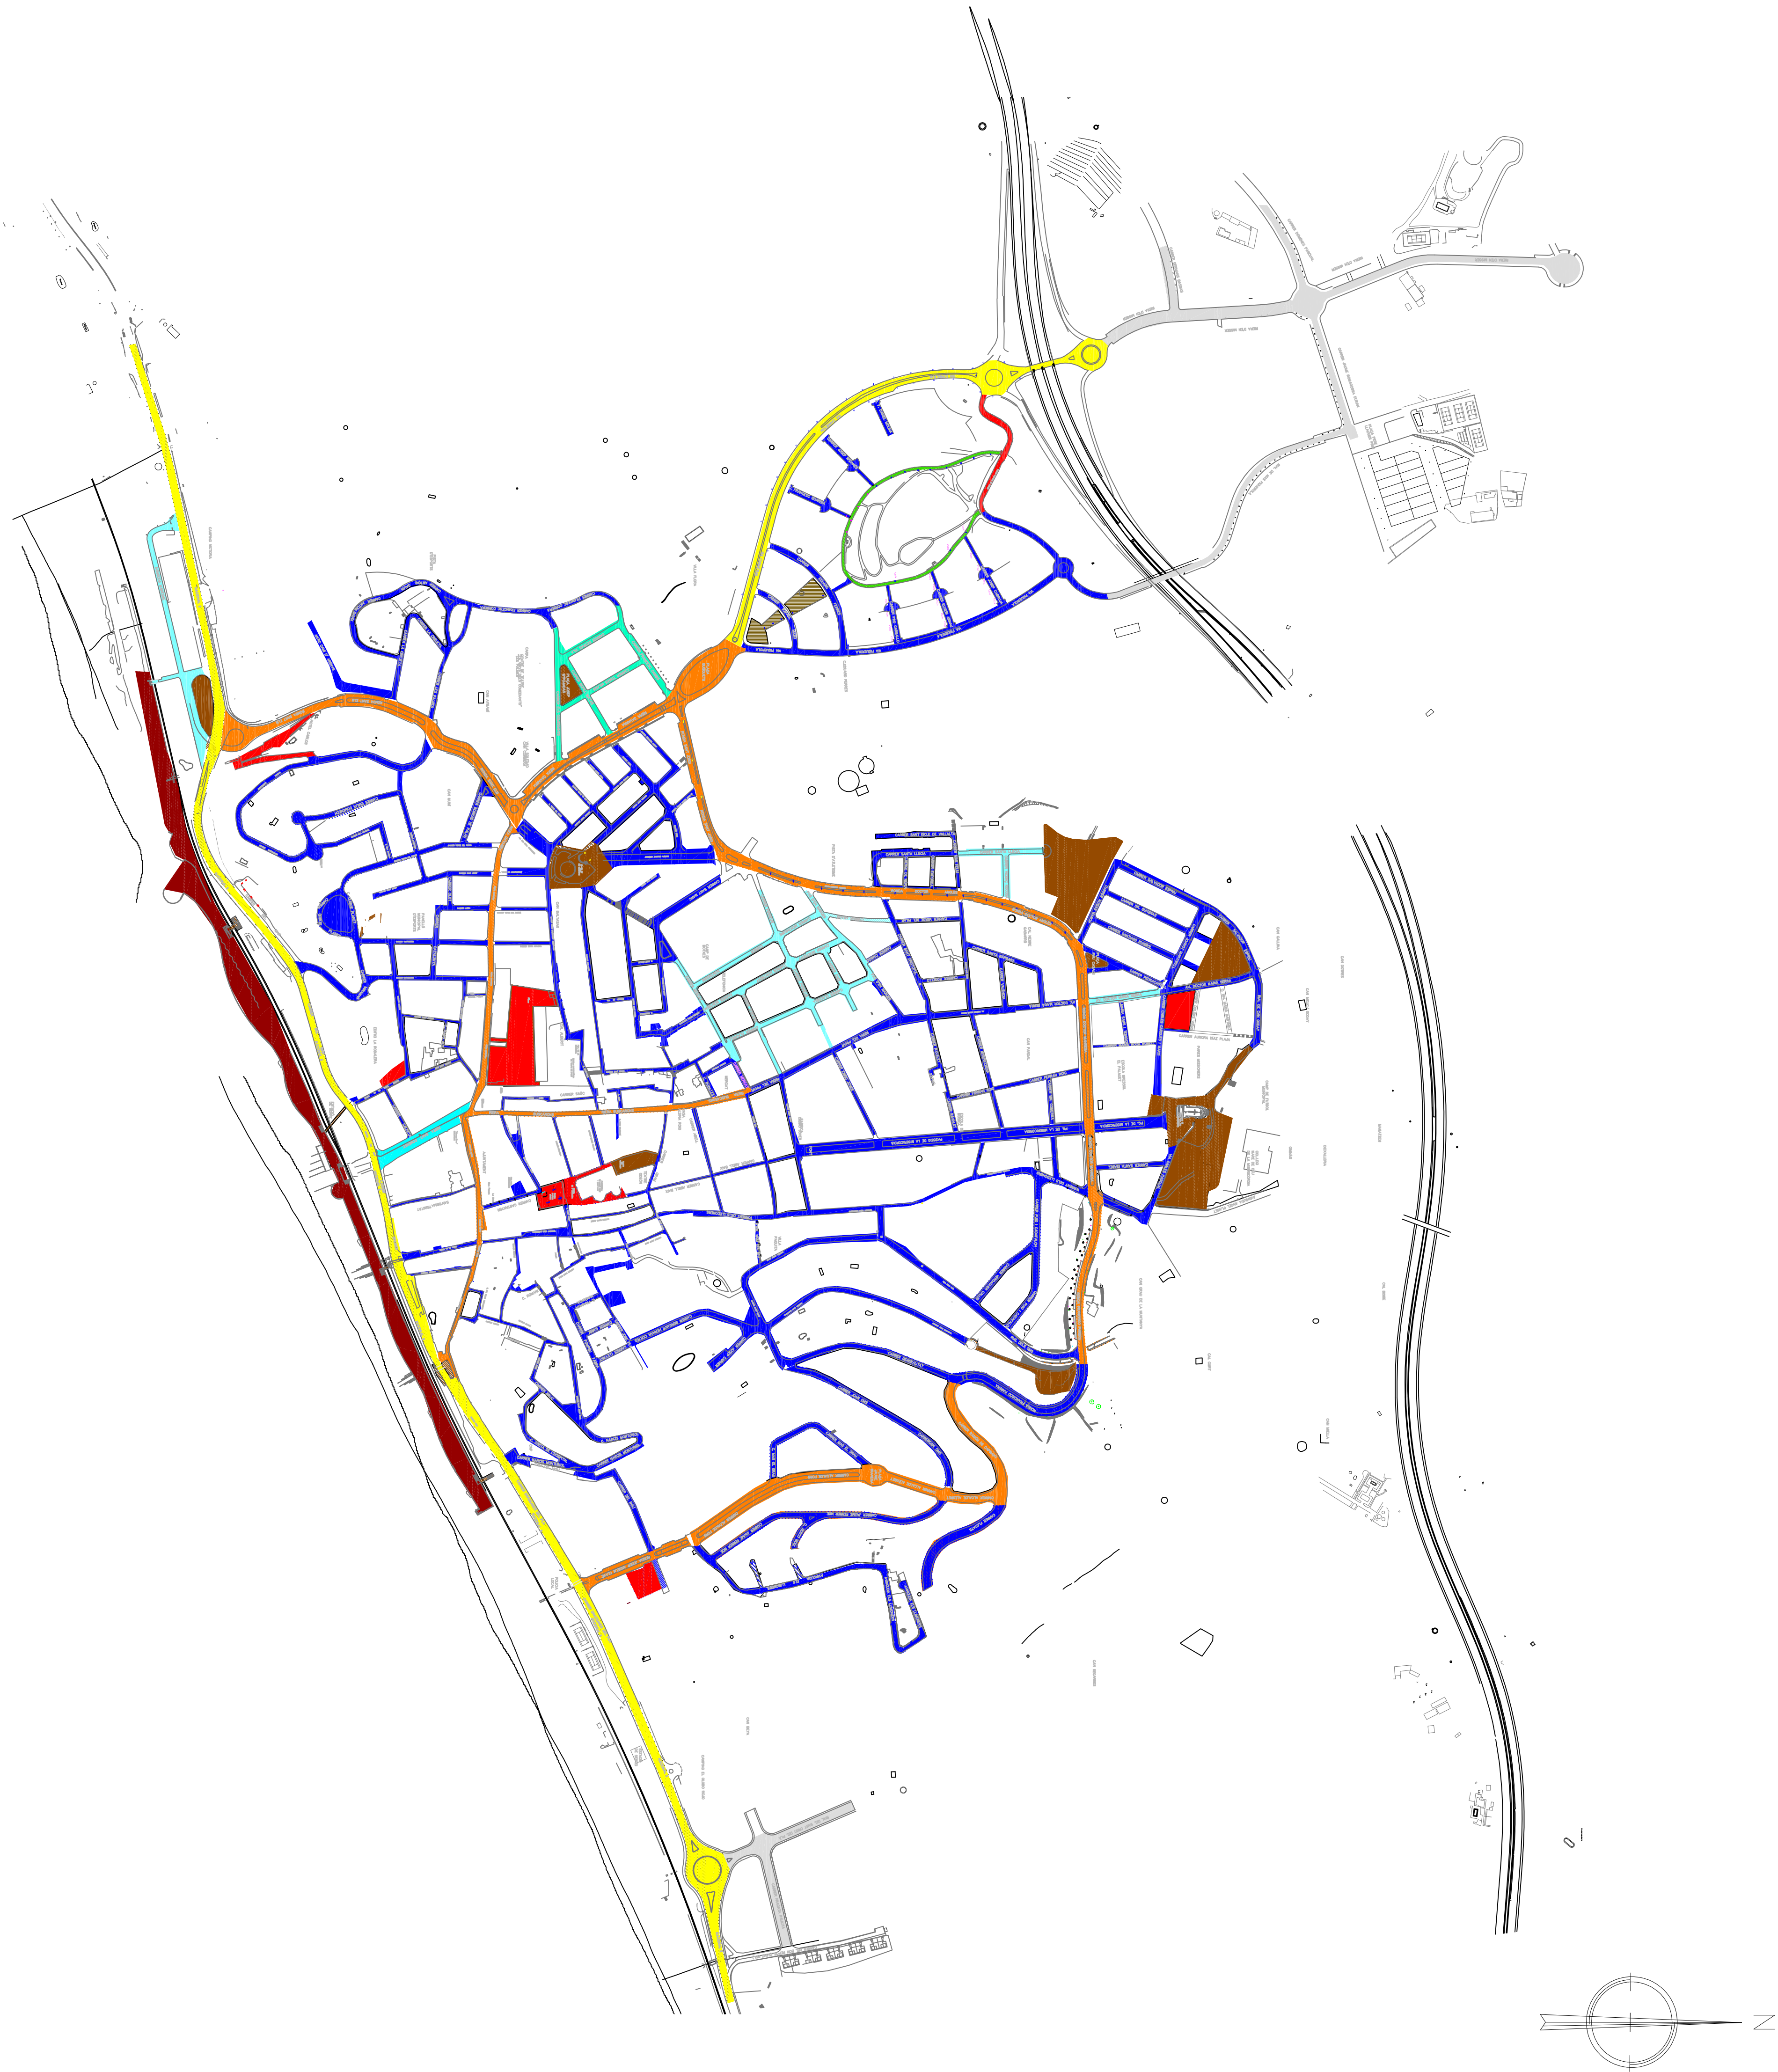

Classificació de vials segons el seu ús		
ús principal	Classificació	RGB
DE PAS	Accessos i vies interurbanes	Yellow
DE PAS	Principals	Orange
DE PAS	Bàsica	Red
DE PAS	Veïnals	Green
DE PAS	Industrial	Grey
DE PAS	Residencial de baixa densitat	Light Blue
D'ESTAR	De prioritat per a vianants	Red
D'ESTAR	De vianants	Red
D'ESTAR	Parcs	Green

S E E P



Institució
Diputació
Barcelona

Servei d'Equipaments i
Espai Públic

Títol del treball
Pla director d'enllumenat del
municipi de Canet de Mar

Títol del plànol
Zonificació del Municipi



Data
14/07/2014
Escala
1:5.000
Núm. plànol
04
Nom arxiu inf.
ENLLUMENATCANET.DWG

El tècnic redactor




Aprovació municipal

Signat

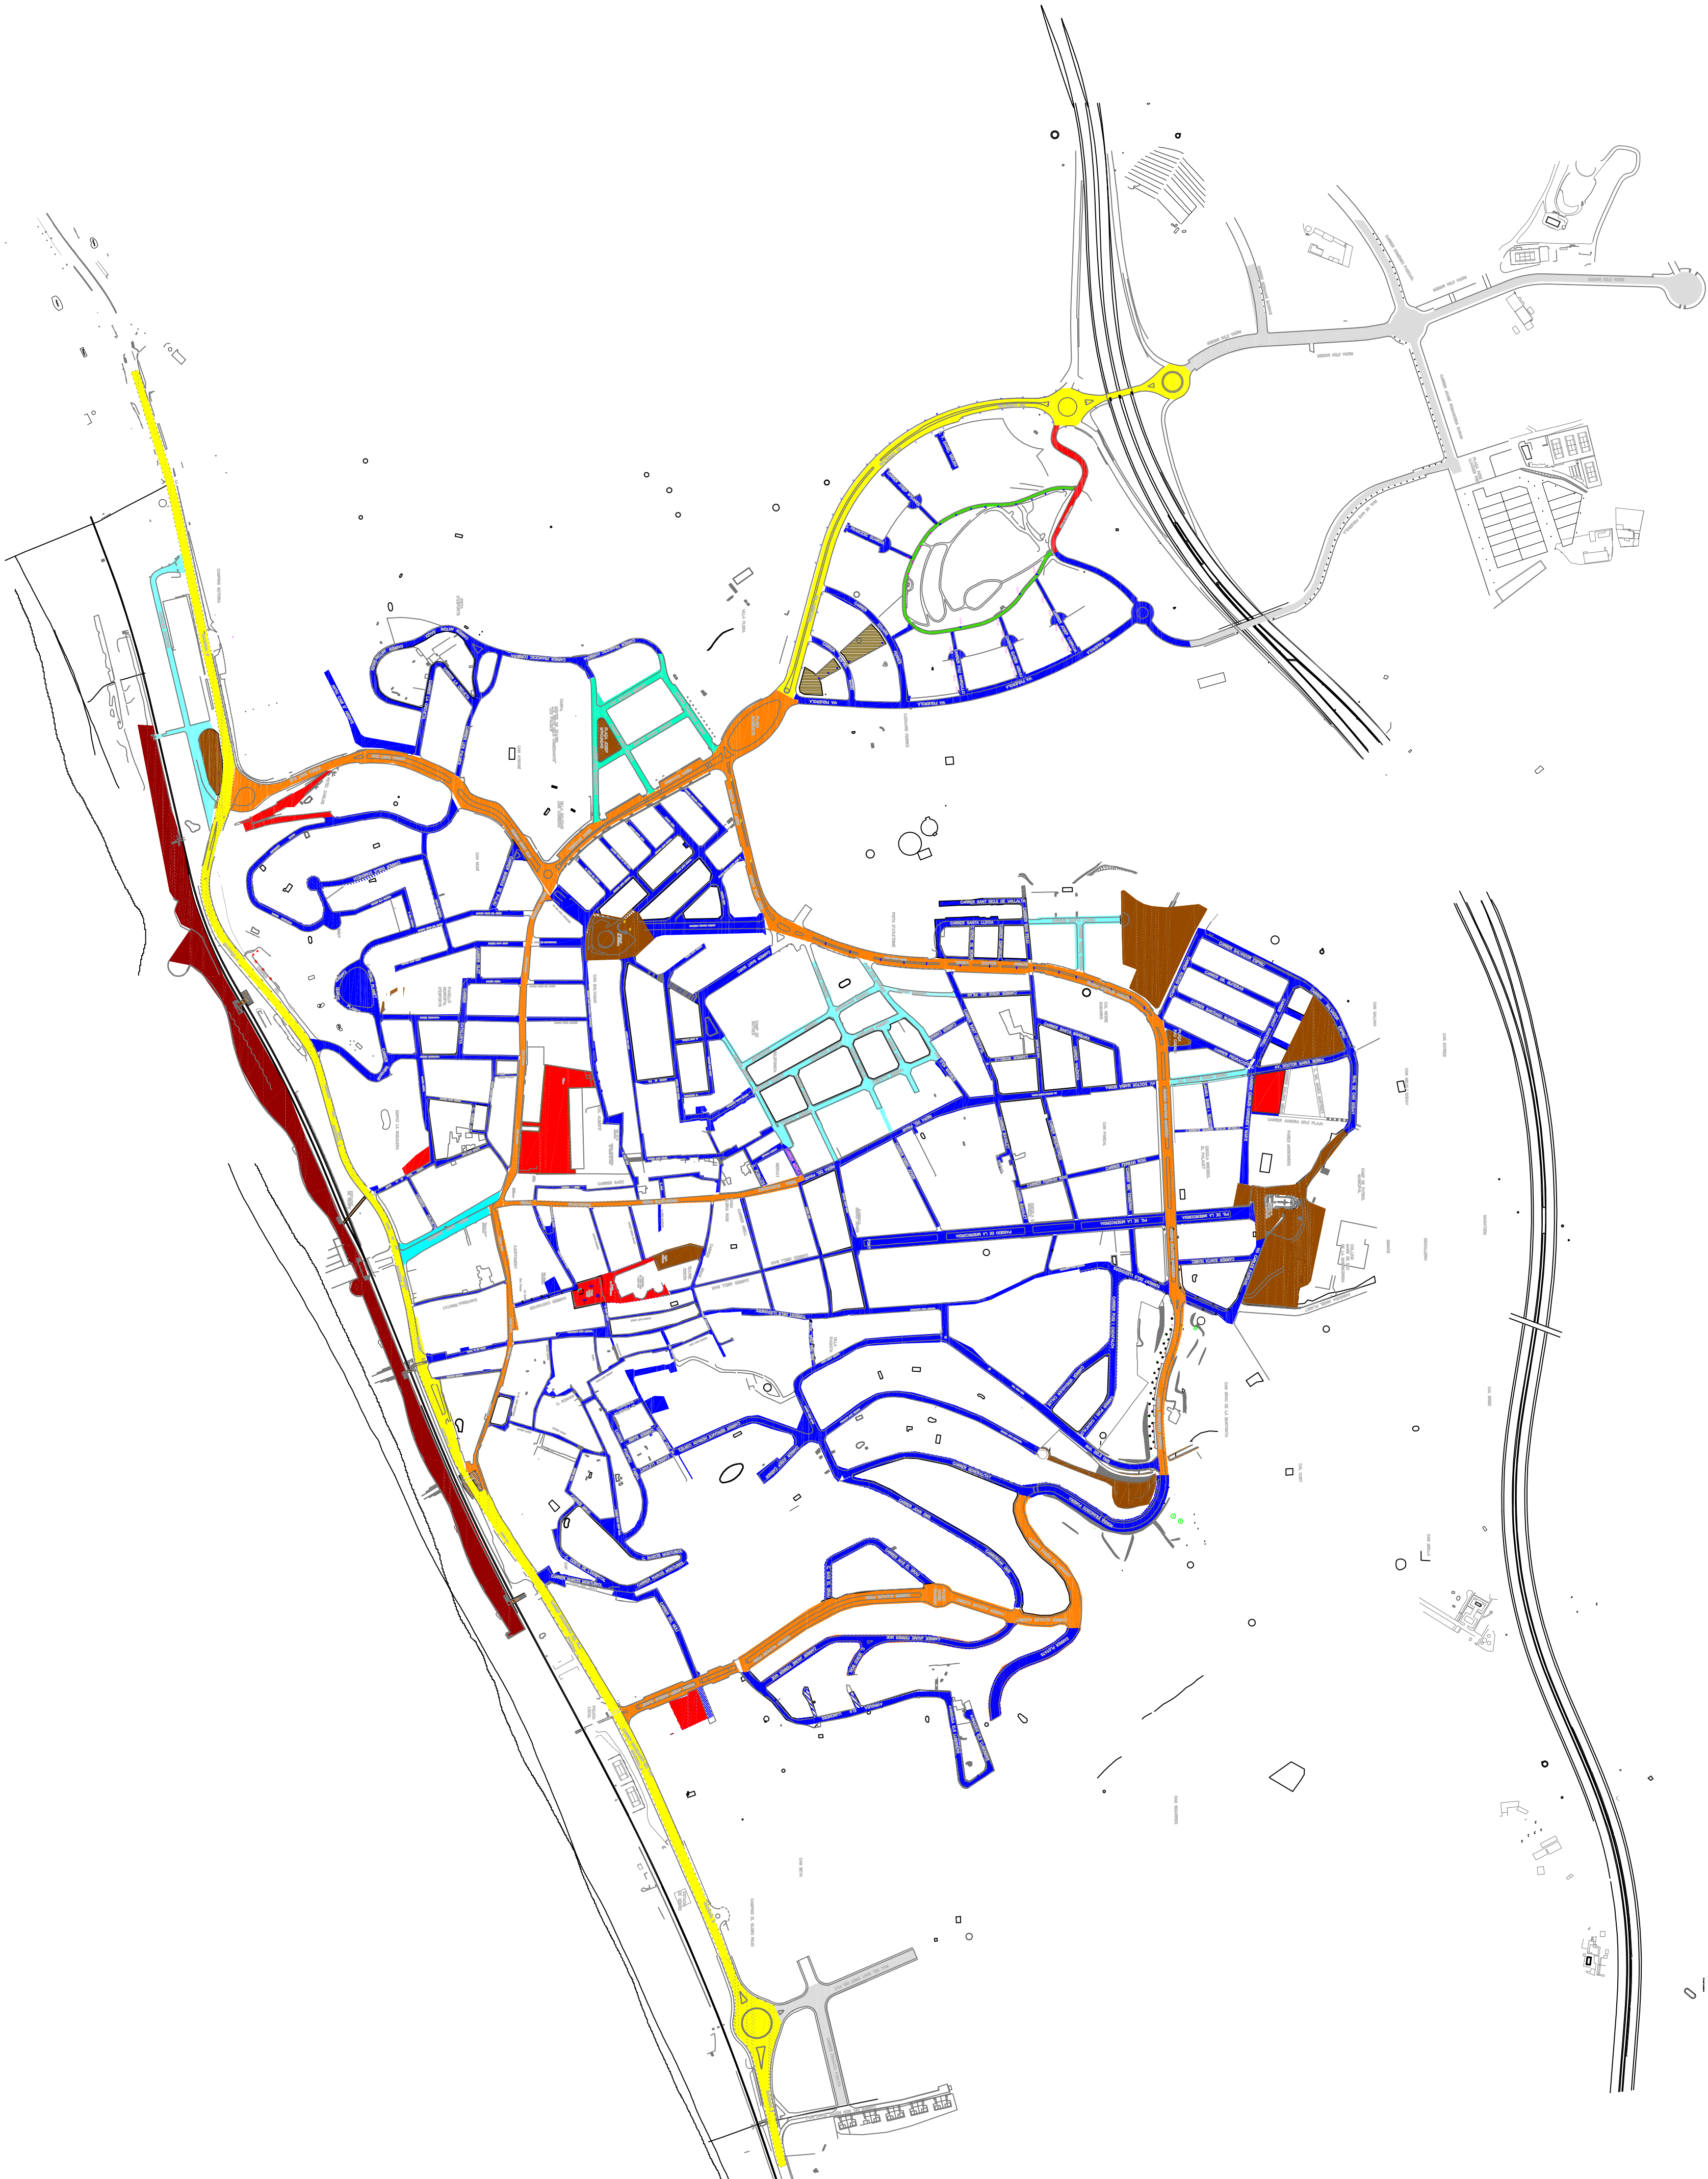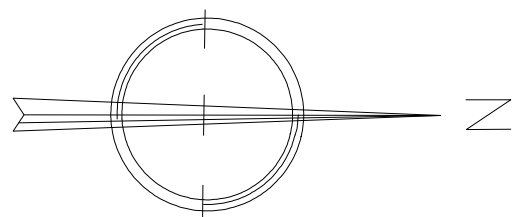

Nivells Recomanats d'Il·luminació	
	Entre 28 i 35 lux
	Entre 20 i 25 lux
	Entre 16 i 20 lux
	Entre 12 i 15 lux
	Entre 8 i 10 lux
	Entre 8 i 10 lux
	Entre 12 i 15 lux
	Entre 8 i 10 lux
	Entre 8 i 10 lux

S E E P

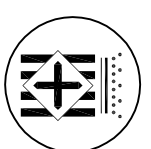

Diputació
Barcelona

Institució
Servei d'Equipaments i
Espai Públic

Títol del treball
Pla director d'enllumenat del
municipi de Canet de Mar

Títol del plànol
Nivells Recomanats d'Il·luminació

Data
14/07/2014

Escala
1:5.000



Núm. plànol
05

Normativa
Normativa de Canet de Mar

Elaborat per




Signat

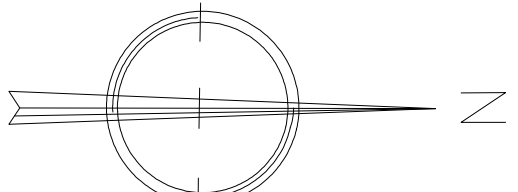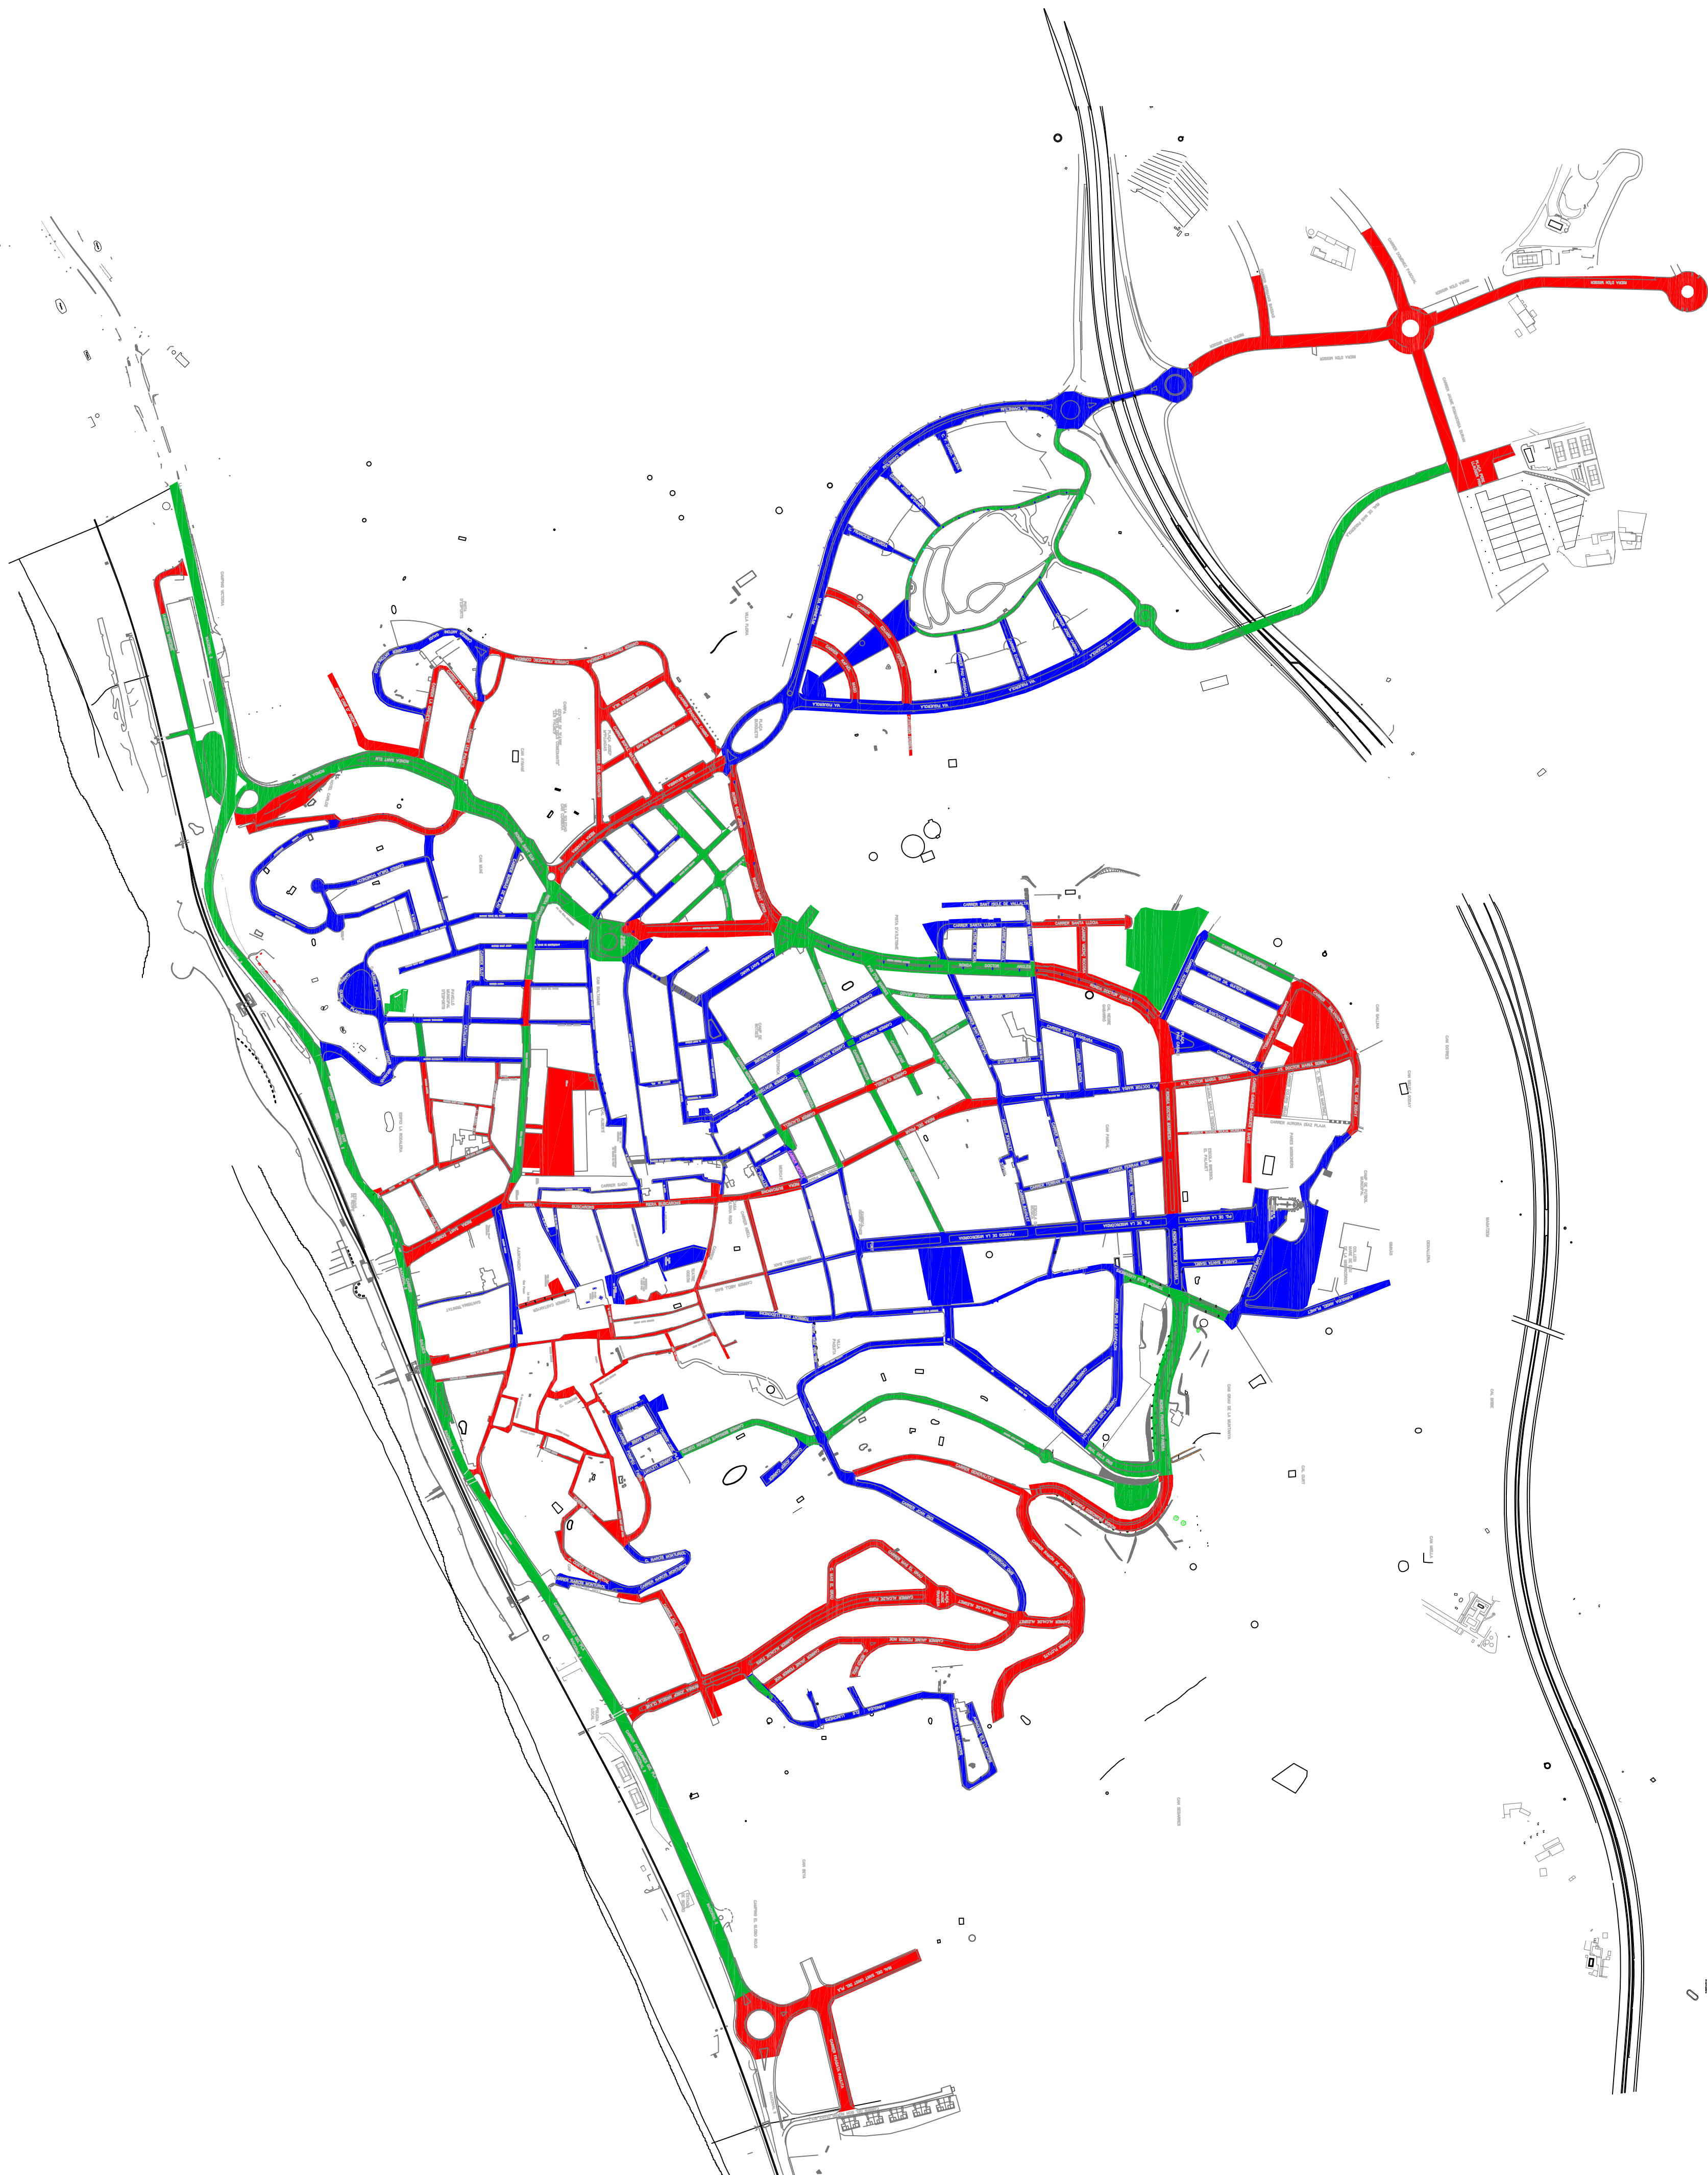

Avaluació de Nivells d'Il·luminació	
	Correcte
	Nivells Baixos
	Nivells Alts

S E E P

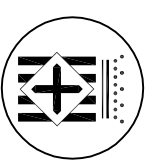

Diputació
Barcelona

Institució
Servei d'Equipaments i
Espai Públic

Títol del treball
Pla director d'enllumenat del
municipi de Canet de Mar

Títol del plànol
Avaluació dels Nivells d'Il·luminació

Data
14/07/2014

Escala
1:5.000

Núm. plànol
06



Nom arxiu inf.
ENLLUMENAT20106

El tècnic redactor


Aprovació municipal



Signat

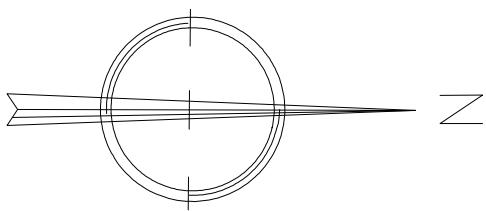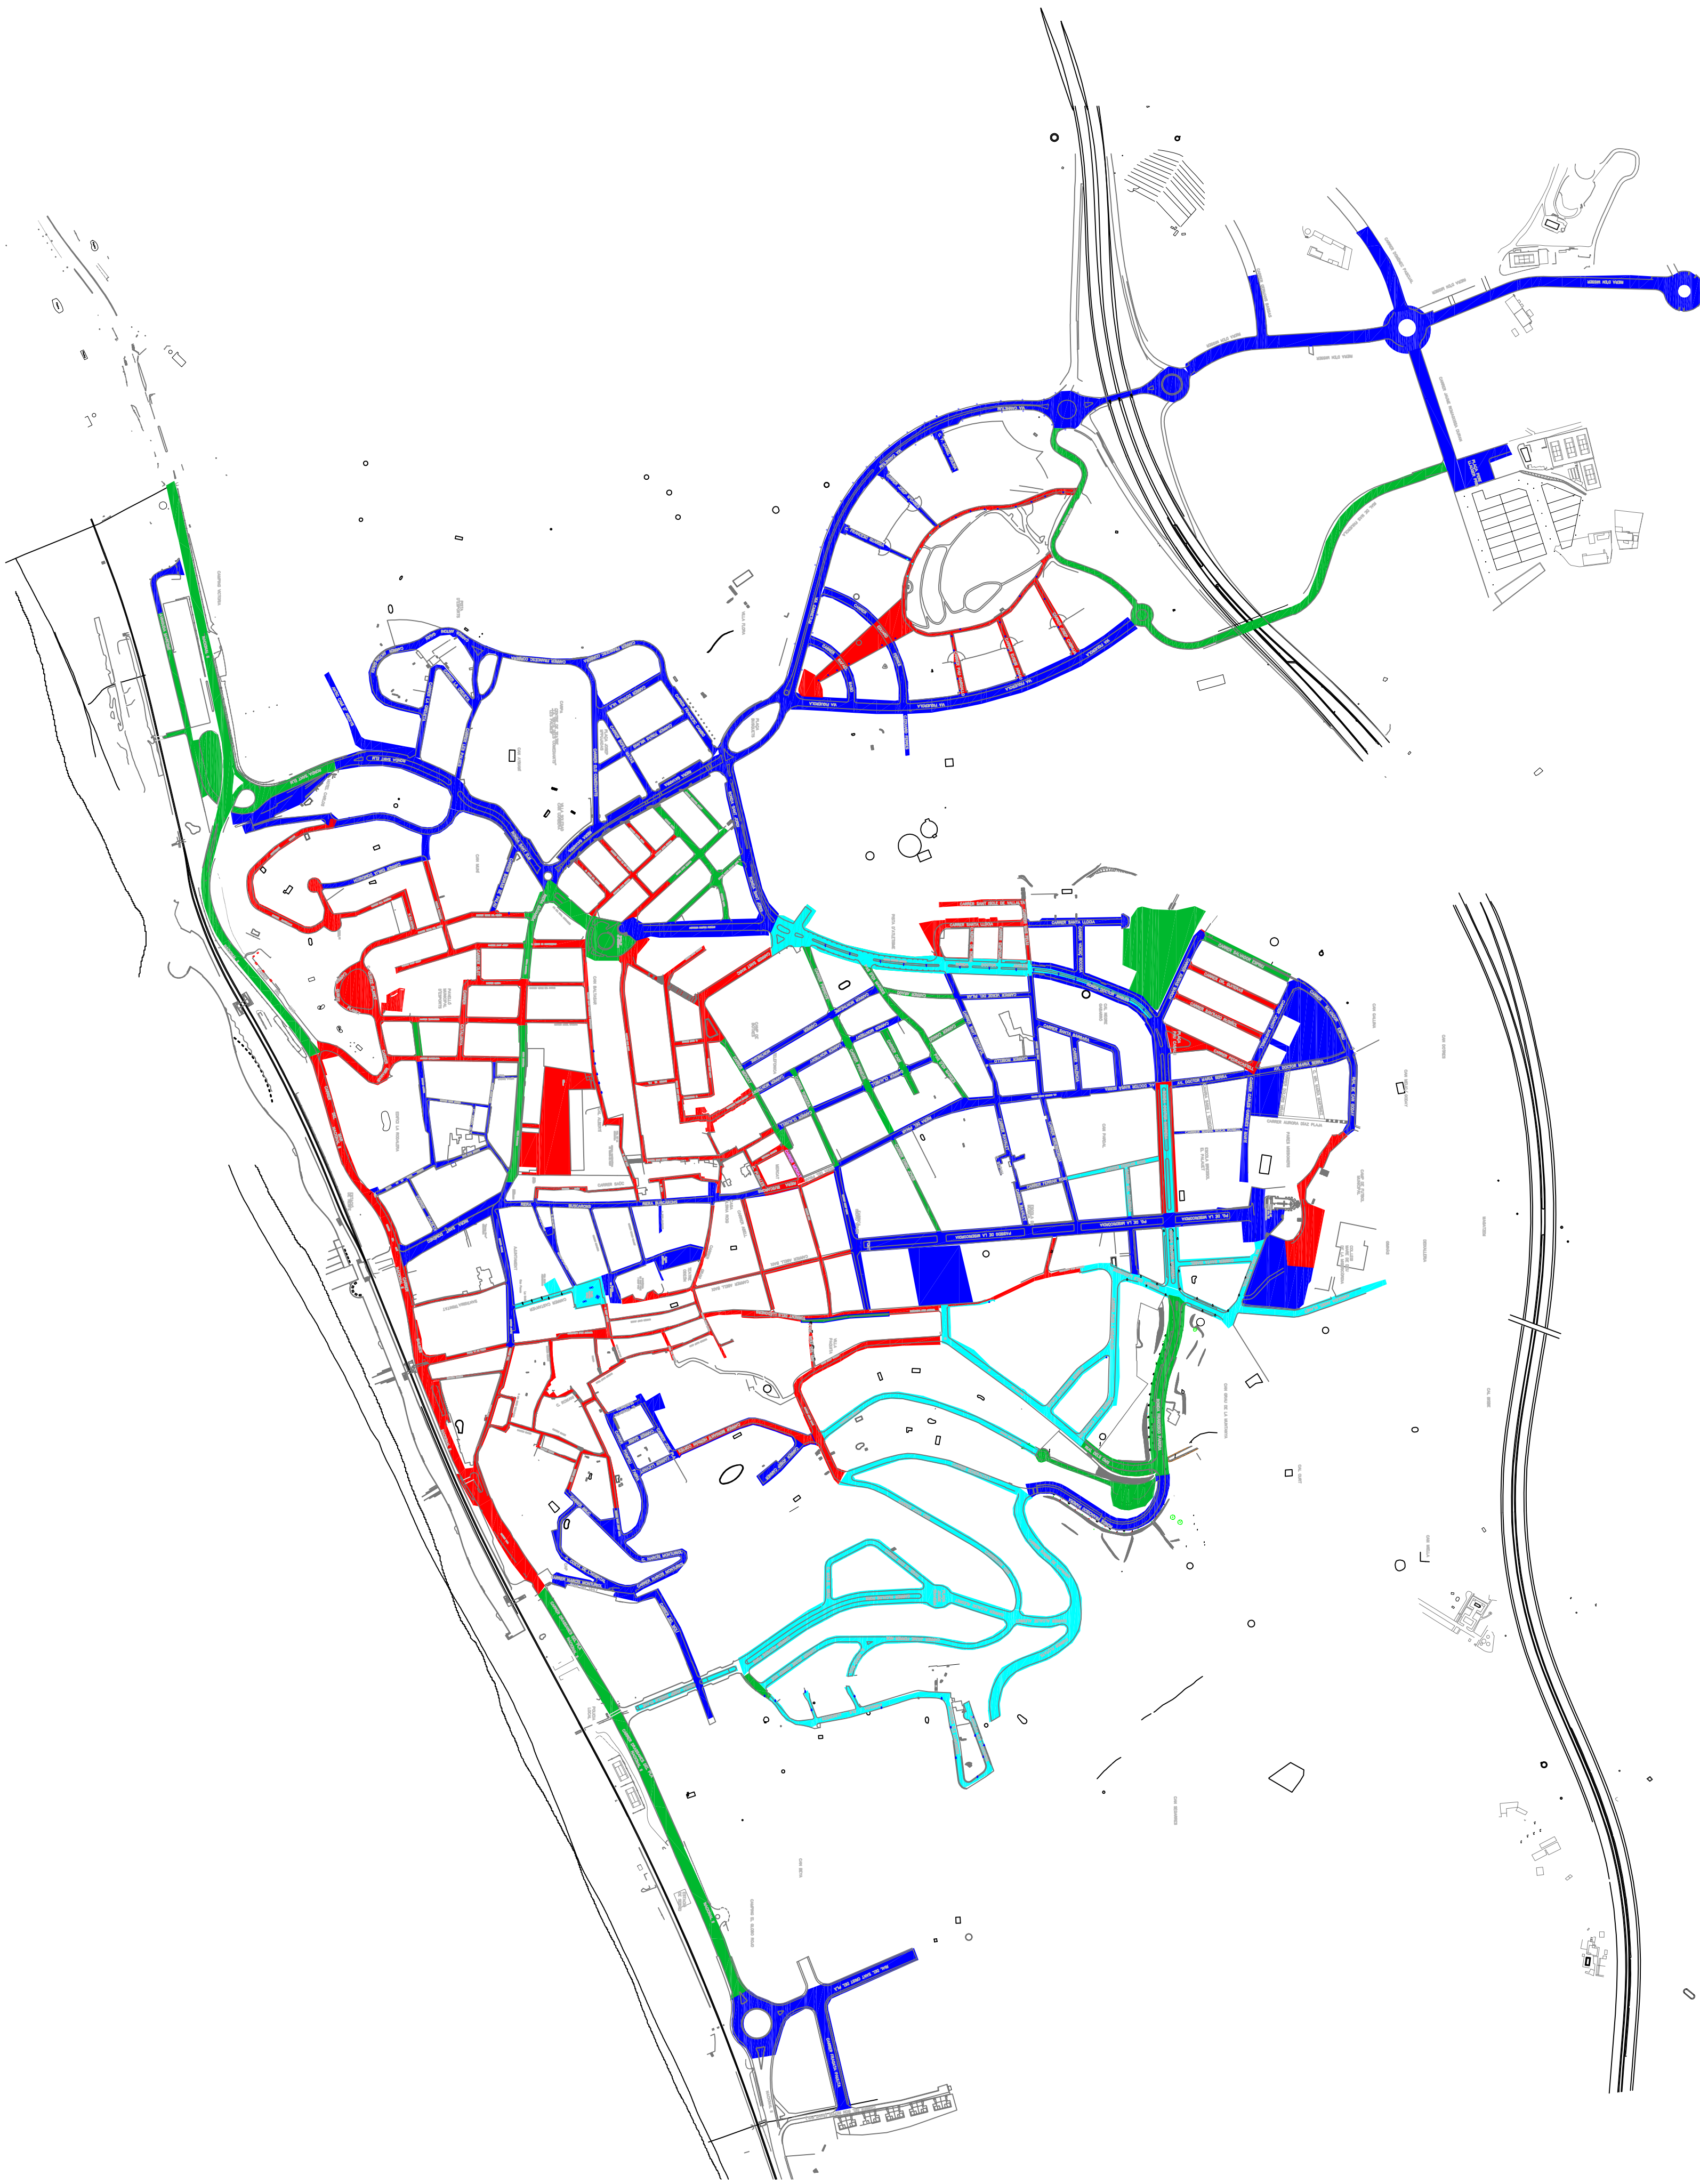

Avaluació dels punts de llum			
	Conservar Làmpada i punt de Llum		
	Adeguar potència Làmpada		
	Substitució integral del punt de llum		
	Substituir làmpada de VM per VSAP		

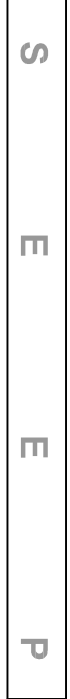

Diputació
Barcelona

Institució
Servei d'Equipaments i
Espai Públic

Títol del treball

Pla director d'enllumenar del
municipi de Canet de Mar

Títol del plànol

Actuacions en els punts de llum


Data 14/07/2014 Escala 1:3.000 Num. plànol 07 Nom arxiu inf. ENLLUMENACIÓCANET.DWG

El tècnic redactor

Aprovació municipal



Signat

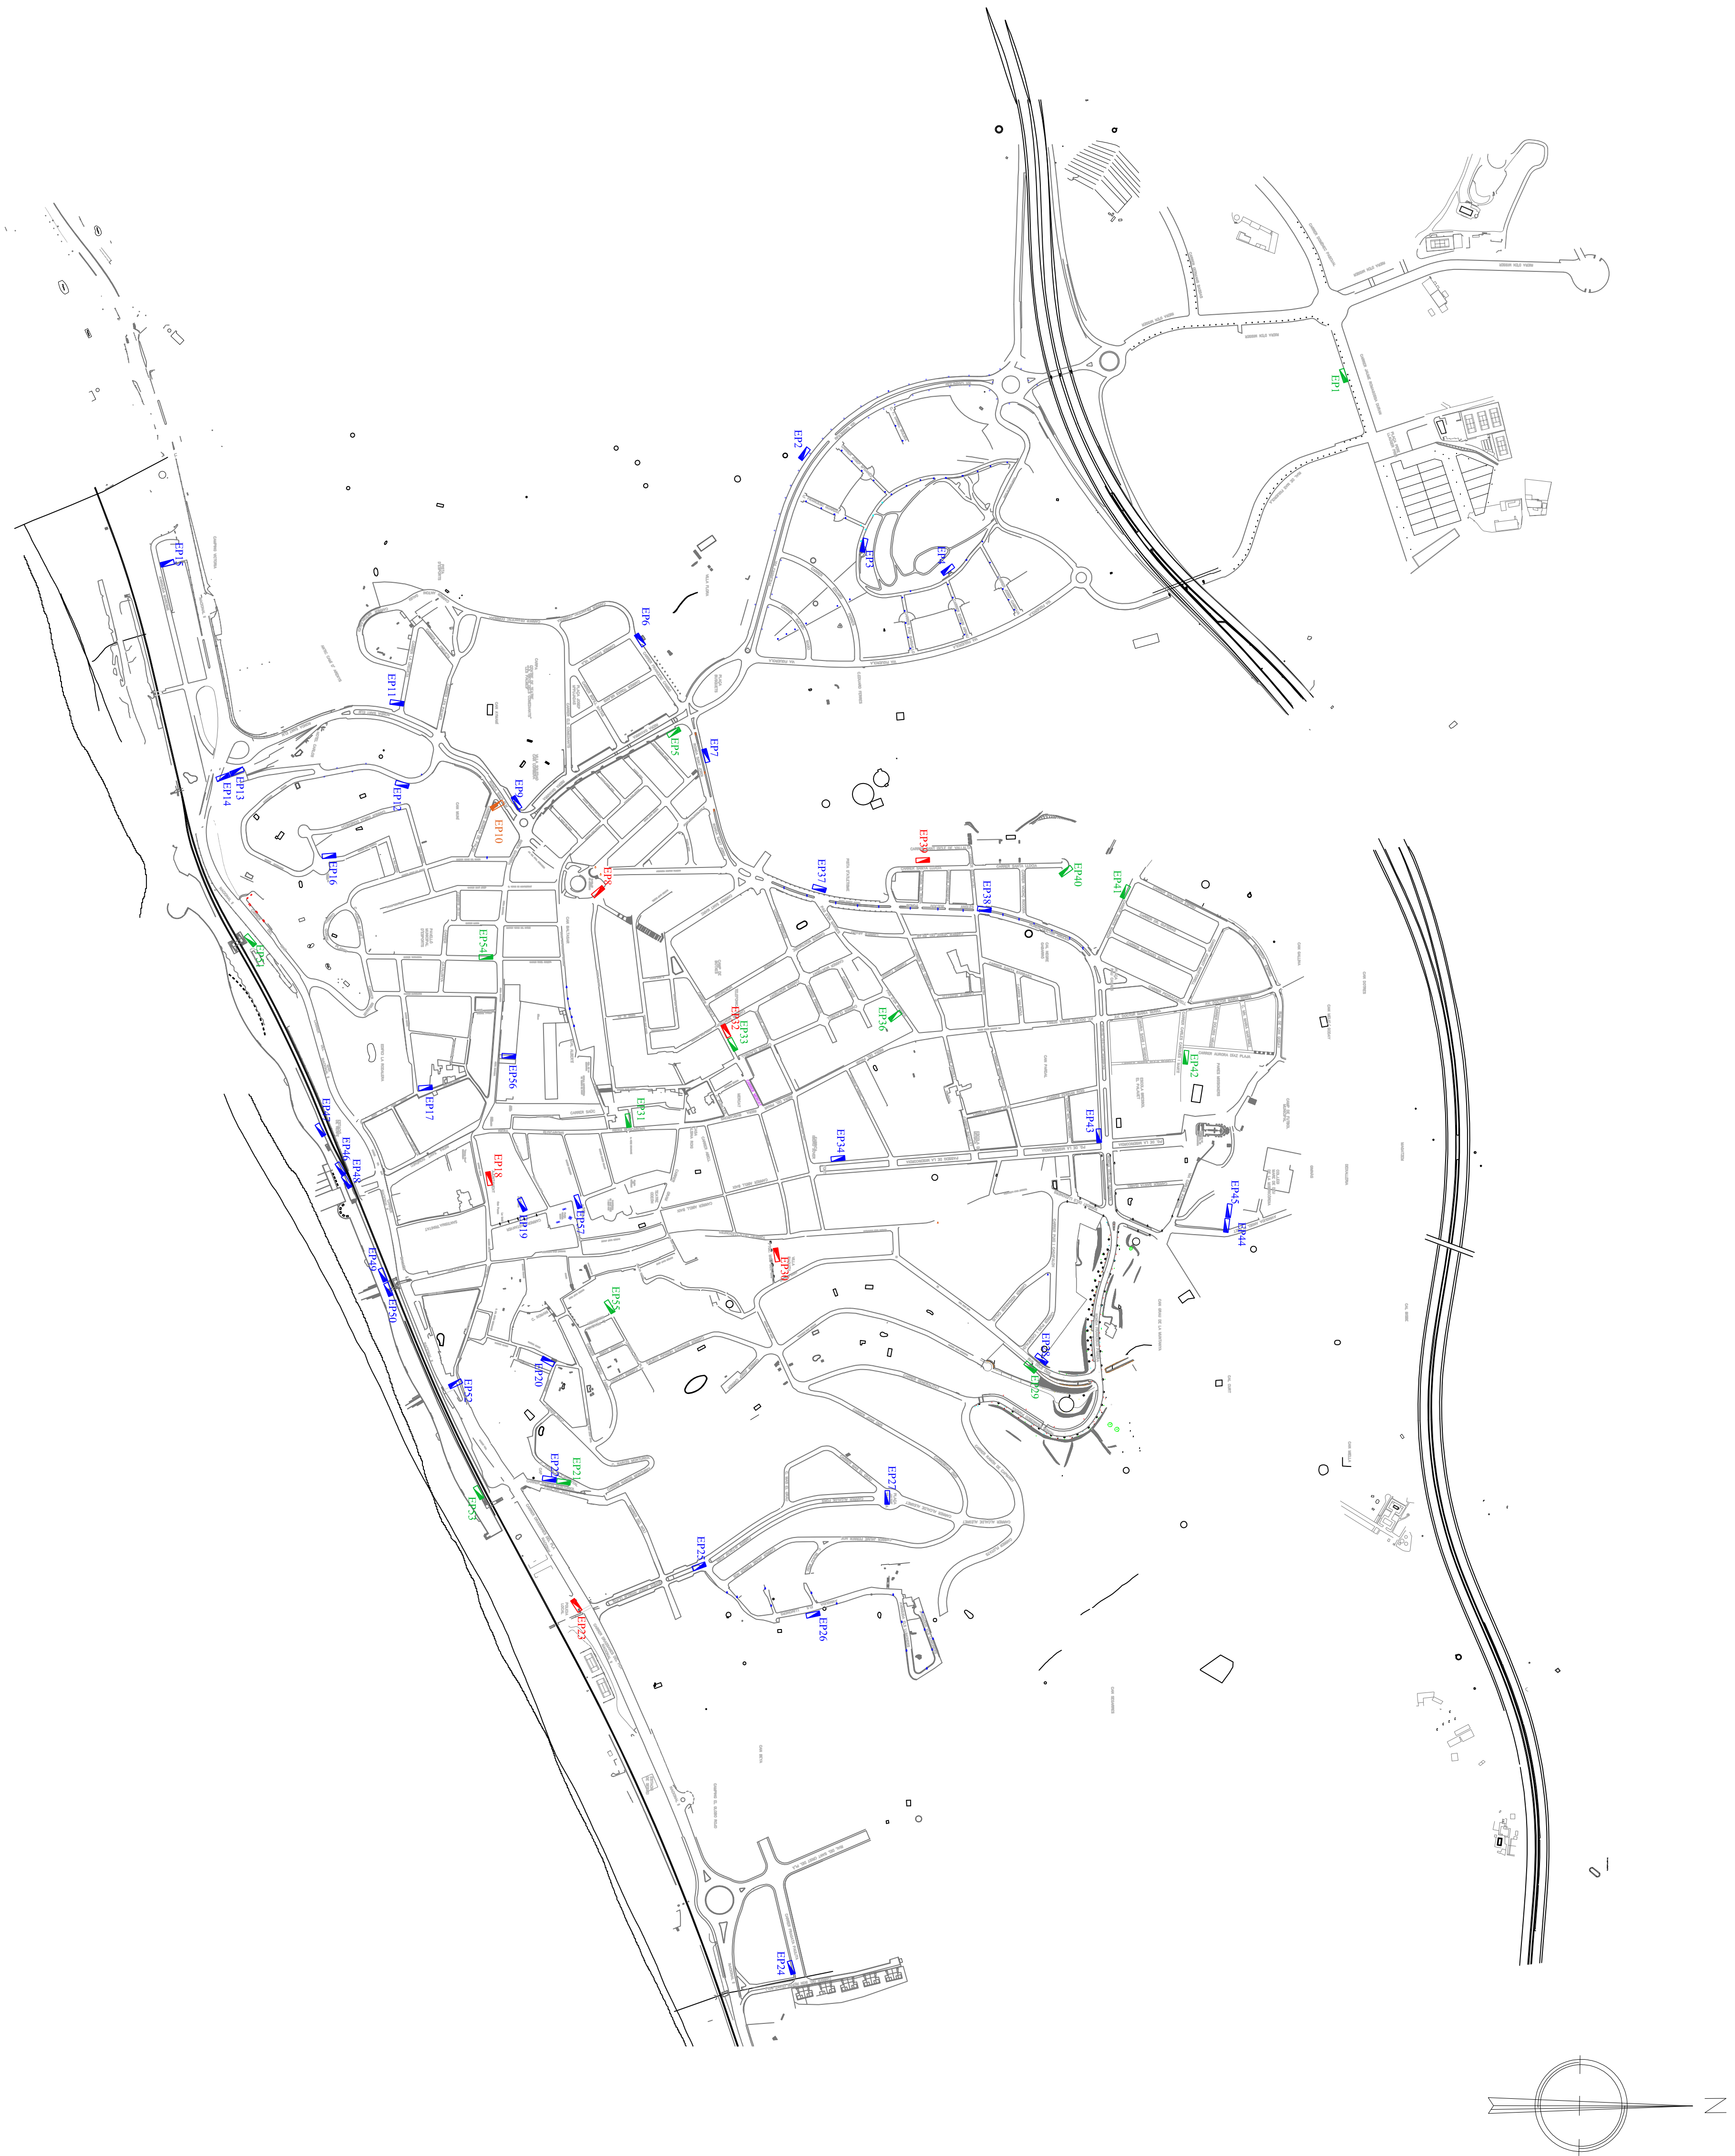

Avaluació dels Quadres	
	Correcte
	Adequació de Proteccions
	Substitució Integral del quadre
	Retirar quadre

S E E P

Institució

Servei d'Equipaments i Espai Públic

Títol del treball
Pla director d'enllumenat del municipi de Canet de Mar


Títol del plànol
Actuacions sobre quadres elèctrics

Data14/07/2014Escala1:5.000Num. plànol08Nom arxiu inf. ENLUMENAMENTCMTMG

El tècnic redactor

Aprovació municipal

Signat

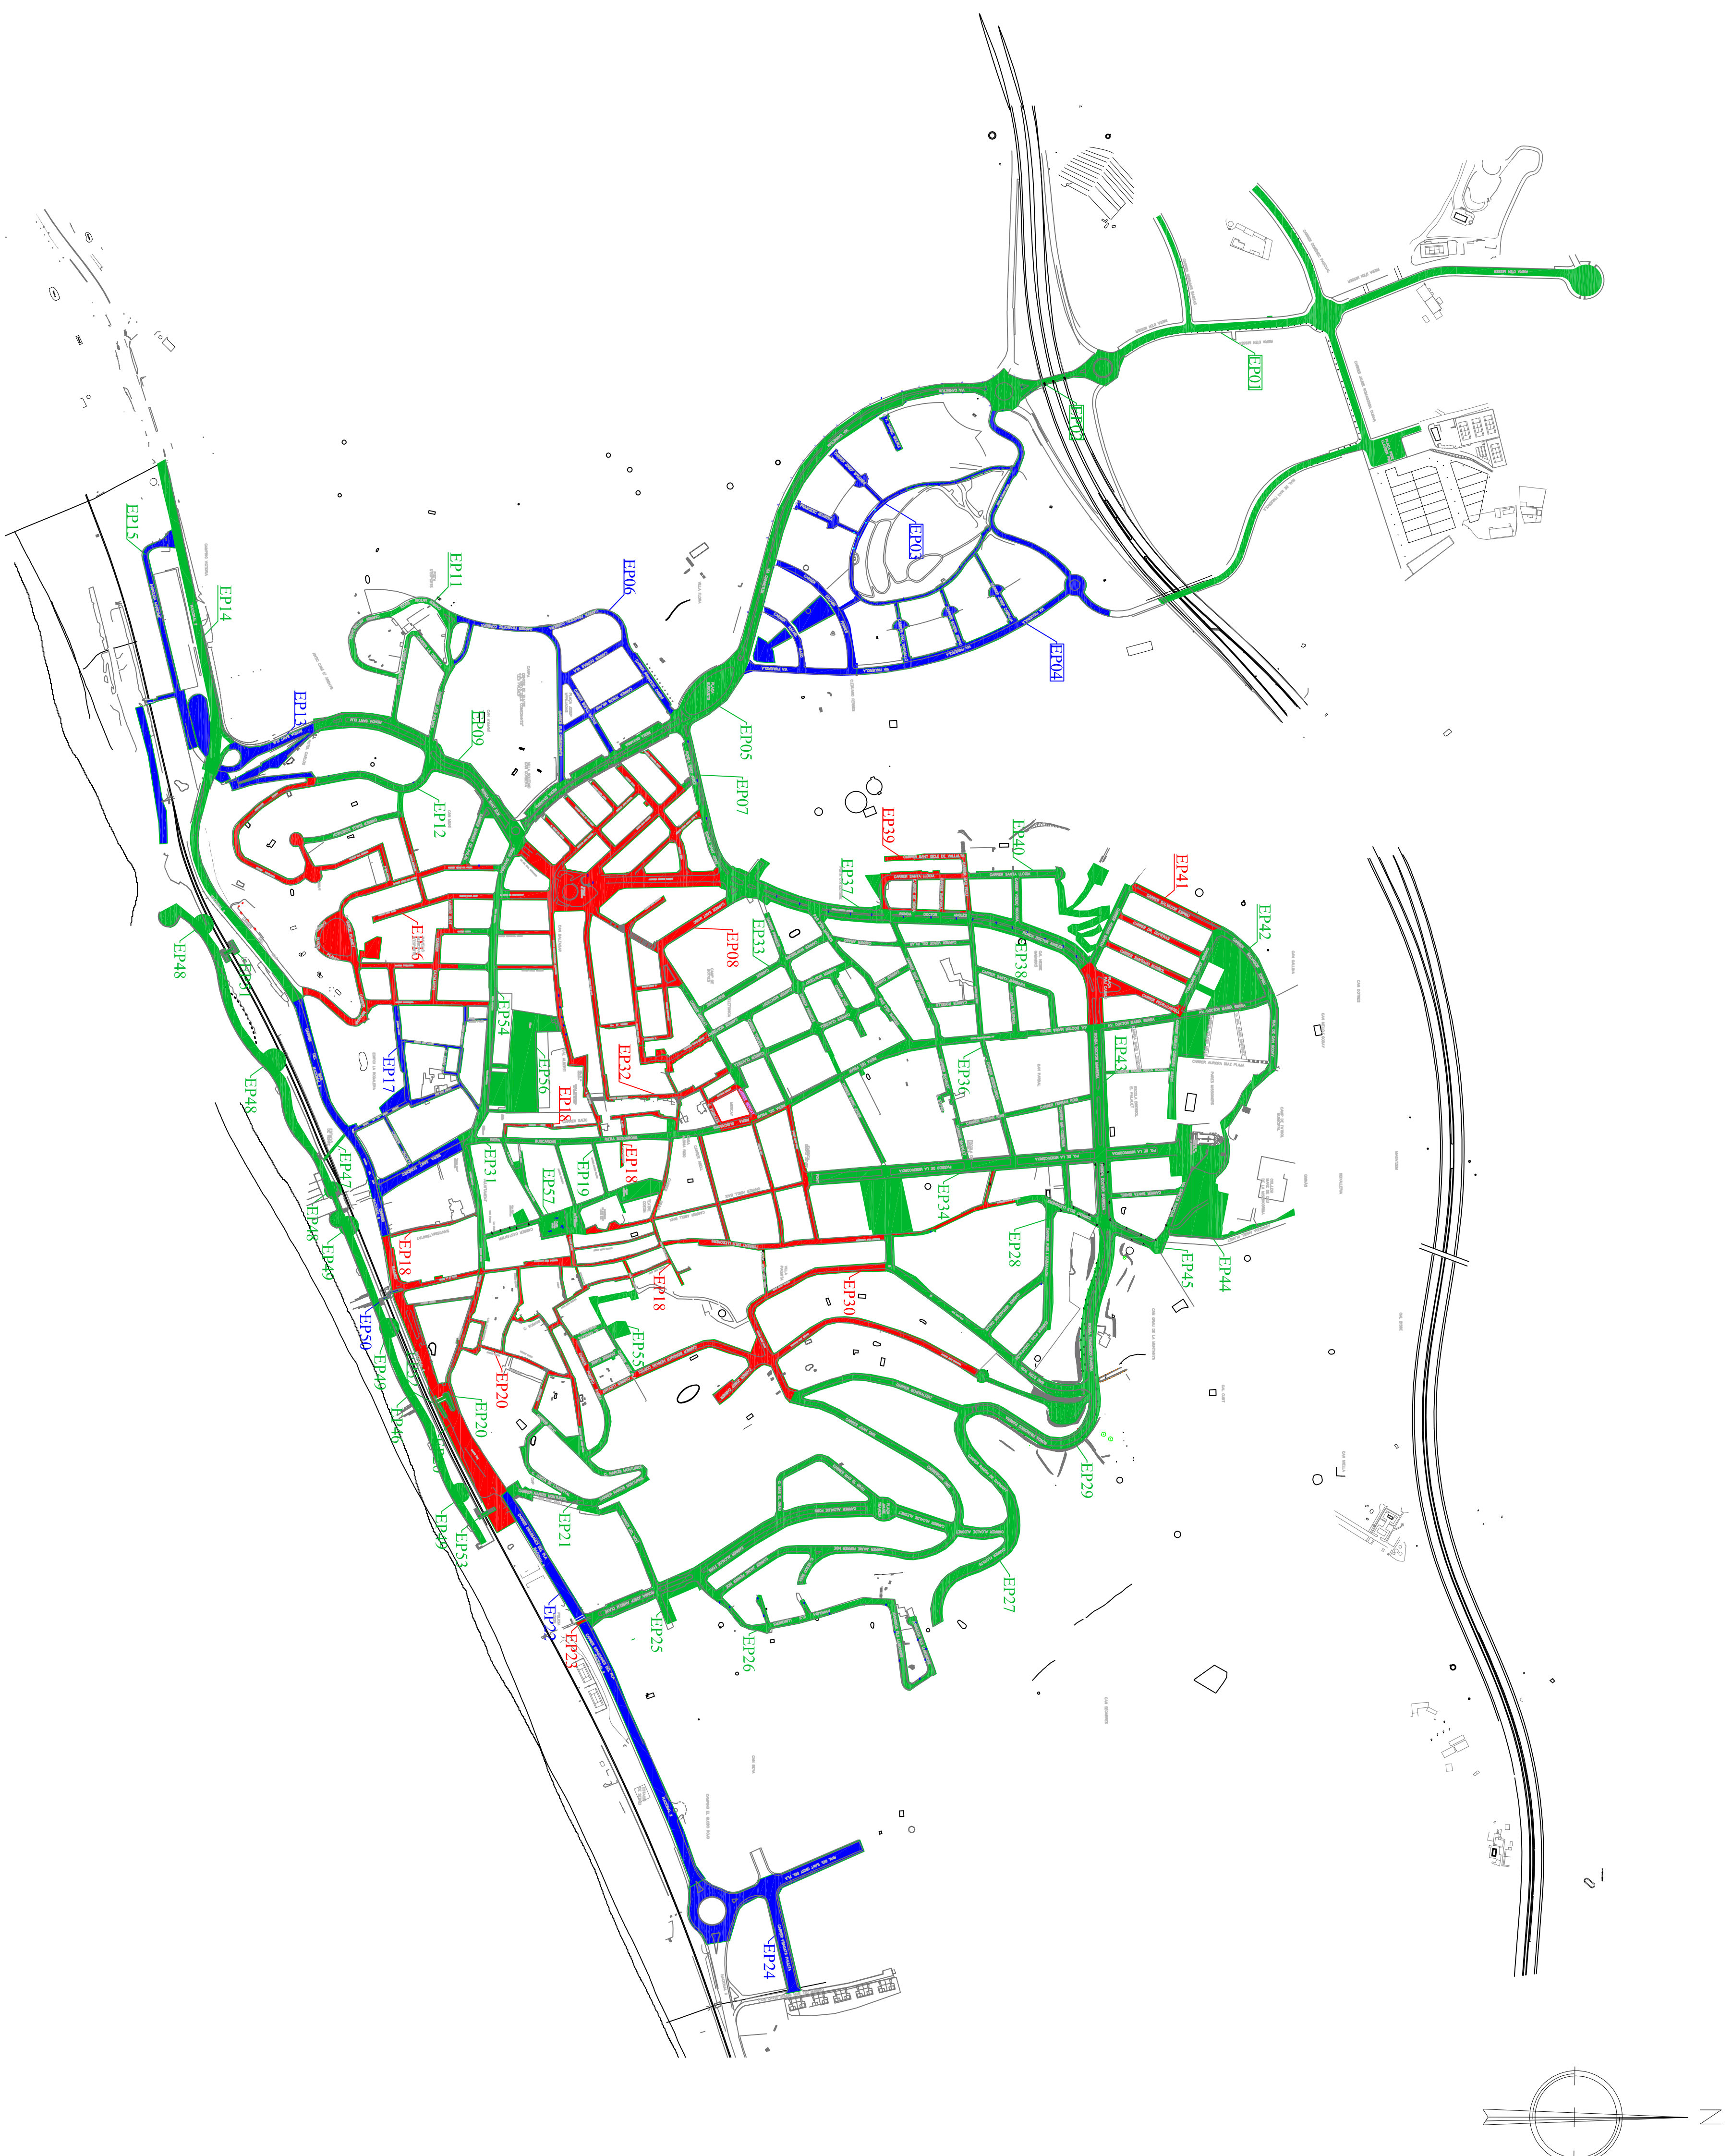

Avaluació de les línies	
	Correcte
	Problemes d'aïllament
	Incorrecte

S
E
E
P

Diputació
Barcelona

Institució

Servei d'Equipaments
Espai Públic

Títol del treball

Pla director d'enllumenat del municipi de Canet de Mar

Títol del plànol

Actuacions sobre línies elèctriques

Data	Escala	Núm. plànol	Nom arxiu inf
14/07/2014	1:5.000	09	ENLLUMENATCANETIT

El tècnic redactor,



Aprovació municipal

Signat